

Dle rozdělovníku

Spisová značka: KUUK/079393/2025/3
Číslo jednací: KUUK/082591/2025
UID: kuukes97ff680d
Počet stran/příloh: 3/3

Vyřizuje/linka: Pavel Svoboda/599

Datum: 10. 06. 2025

Opatření obecné povahy

Krajský úřad Ústeckého kraje, odbor dopravy a silničního hospodářství (dále jen „Krajský úřad“), jako příslušný správní úřad ve věcech stanovení místní a přechodné úpravy provozu na pozemních komunikacích - silnicích I. třídy dle ustanovení § 77 odst. 1 písm. b a § 124 odst. 4 písm. b zákona č. 361/2000 Sb., o provozu na pozemních komunikacích a o změnách některých zákonů (zákon o silničním provozu), a po projednání s Policií ČR, Krajským ředitelstvím policie Ústeckého kraje, dopravním inspektorátem územního odboru Ústí nad Labem dne 29. 5. 2025 pod č. j. KRPU-93625-2/ČJ-2025-041006

stanovuje přechodnou úpravu provozu

na pozemních komunikacích, spočívající v dočasném osazení přechodného dopravního značení či zařízení v přesné specifikaci a umístění dle přiloženého Dopravně inženýrského řešení

Silnice: I/30
Lokalita: v obci Ústí nad Labem, ul. Havířská + u obce Chlumec v lokalitě křižovatky se silnicí č. III/25357
Důvod: Snížení nejvyšší dovolené rychlosti + vytvoření koridoru pro chodce v souvislosti s pořádáním níže uvedené kulturní akce na letišti Úžín
Termín: Dne 30. 8. 2025
Navrhovatel: FunCity s.r.o., IČ: 25047191, se sídlem Klíšská 1432/18, 400 01 Ústí nad Labem (zodpovědná osoba: p. Jakub Řežábek - tel. 724 787 181)
Název akce: „Ústecké nebe plné letadel“

při dodržení těchto podmínek:

1. Stanovené přechodné dopravní značení bude umístěno pouze po dobu trvání akce a ve stanoveném termínu. Po ukončení prací či uplynutí stanoveného termínu bude přechodné dopravní značení neprodleně odstraněno.
2. Rozměry a provedení dopravních značek či dopravního zařízení musí být v souladu s Vyhláškou č. 294/2015 Sb., kterou se provádějí pravidla provozu na pozemních komunikacích, dále v souladu s ČSN EN 12899-1 a v souladu s technickými podmínkami TP 66 – Zásady pro přechodné dopravní značení na pozemních komunikacích
3. K označení bude použito reflexních dopravních značek (min. třídy R2) v základních velikostech. K označení nesmí být použito nečitelného či poškozeného dopravního značení, značky a zábrany musí být zajištěny proti posunutí vlivem povětrnosti.
4. Budou dodrženy podmínky a požadavky z písemného stanoviska Policie ČR, Dopravního inspektorátu územního odboru Ústí nad Labem, Krajského ředitelství policie Ústeckého kraje, vydaného dne 29. 5. 2025 pod č. j. KRPU-93625-2/ČJ-2025-041006, jež tvoří jako příloha nedílnou součást tohoto Opatření obecné povahy.
5. Výrobu, osazení, průběžnou údržbu a následné včasné odstranění předmětného přechodného dopravního značení zajišťuje na své vlastní náklady navrhovatel. Osazení bude provedeno nejdříve po nabytí účinnosti tohoto Opatření obecné povahy, a to v rozsahu výše uvedeného termínu.

ODŮVODNĚNÍ

Krajský úřad Ústeckého kraje stanovil přechodnou úpravu provozu na základě podnětu žadatele a po písemném vyjádření Krajského ředitelství policie.

V souladu s ustanovením § 77 odst. 5 zákona o silničním provozu nedoručoval zdejší úřad návrh opatření obecné povahy a nevyzýval dotčené osoby k podávání připomínek nebo námitek.

POUČENÍ

Podle § 173, odst. 2 zákona č. 500/2004 Sb., správní řád, ve znění pozdějších předpisů, nelze proti opatření obecné povahy podat opravný prostředek.

Toto opatření musí být vyvěšeno po dobu 15 dnů na úřední desce orgánu, který písemnost doručuje a zveřejněna způsobem umožňujícím dálkový přístup.

V souladu s ustanovením § 77 odst. 5 zákona o silničním provozu nabývá toto opatření obecné povahy účinnosti pátým dnem po dni vyvěšení.

Otisk úředního razítka

Mgr. Petra Kudrnová
vedoucí oddělení pozemních komunikací

- Příloha:**
- Situační plánek + upravené vzorové schéma B/19 s vyznačeným umístěním přechodného dopravního značení
 - písemné stanovisko Policie ČR, Krajské ředitelství policie Ústeckého kraje, Územní odbor Ústí nad Labem, Dopravní inspektorát ze dne 29. 5. 2025 pod č. j. KRPU-93625-2/ČJ-2025-041006

Na úřední desce příslušného úřadu, vyvěšeno dne: sejmuto dne:
(razítko, podpis orgánu, který potvrzuje vyvěšení a sejmutí oznámení)

Na úřední desce vyvěsí:

- Krajský úřad Ústeckého kraje, Velká Hradební 3118/48, 400 02 Ústí nad Labem
(termín vyvěšení na této desce je rozhodný z hlediska řádného doručení předmětného opatření obecné povahy)
- Magistrát města Ústí nad Labem, Velká Hradební 2336/8, 400 01 Ústí nad Labem

Po nabytí účinnosti obdrží:

Navrhovatel k realizaci: - FunCity s.r.o., IČ: 25047191,
se sídlem Klíšská 1432/18, 400 01 Ústí nad Labem

Dotčený orgán: - Policie ČR, Krajské ředitelství policie Ústeckého kraje,
územní odbor Ústí nad Labem – dopravní inspektorát,
Horova 5, 400 67 Ústí nad Labem
(k č. j. KRPU-93625-2/ČJ-2025-041006)

Majetkový správce na vědomí: - Ředitelství silnic a dálnic s. p., Správa Chomutov,
Kochova 3975, 430 01 Chomutov



Pomáhat a chránit

Krajské Ředitelství policie Ústeckého kraje
DOPRAVNÍ INSPEKTORÁT ÚSTÍ NAD LABEM

PCR04ETRp099133224



Č.j. KRPU-93625-2/ČJ-2025-041006

Ústí nad Labem 29.5. 2025

Počet listů : 1

Přílohy : 1/4

Martin Řežábek
FunCity, s.r.o.
rezabek@fun-city.cz

Pořádání kulturní akce "Ústecké nebe plné letadel" na letišti v Ústí nad Labem (Užín) – závazné stanovisko

Dopravní inspektorát Ústí nad Labem Krajského ředitelství policie Ústeckého kraje vykonávající státní správu ve věcech bezpečnosti a plynulosti provozu na pozemních komunikacích Vám na základě předložené žádosti a místního šetření ve výše uvedené věci dle ustanovení § 25 zákona č. 13/1997 S. o pozemních komunikacích v platném znění a dle ustanovení § 77 odst. 2 písm. b) zákona č.361/2000 Sb. v platném znění Vám sděluje následující

z á v a z n é s t a n o v i s k o :


Tímto **souhlasíme** s pořádáním kulturní akce "Ústecké nebe plné letadel" na letišti v Ústí nad Labem (Užín) za dodržení následujících podmínek :

- 1) Akce proběhne dne 30.08. 2025
- 2) Místo pořádání této kulturní akce je letiště Ústí nad Labem – Užín
- 3) Zajištění přístupu a parkování vozidel dle situací dopravních opatření – příloha
- 4) Trasa pohybu vozidel bude vyspravena takovým způsobem, aby byl zajištěn jejich bezpečný pohyb
- 5) Tato akce musí být povolena rozhodnutím o povolení zvláštního užívání komunikace ze strany Magistrátu města ÚL, Odboru dopravy
- 6) Celá akce bude zabezpečena především pořadatelskou službou. Dle požadavku bude při organizaci dopravy vypomáhat hlídka Policie ČR, a to zejména v době začátku a konce této kulturní akce.
- 7) Pořadatel zajistí dostatečný počet parkovacích míst pro vozidla účastníků této kulturní akce tak, aby nebyla ohrožena bezpečnost a plynulost silničního provozu na přilehlých veřejných komunikacích.

Pokud budou výše uvedené podmínky splněny, lze konstatovat, že návrh odpovídá obecným požadavkům na bezpečnost a plynulost provozu na pozemních komunikacích.

Vyřizuje komisař Bc. Karel Havlátko

komisař Bc. Žižka Jiří
vedoucí DI Ústí n.L.

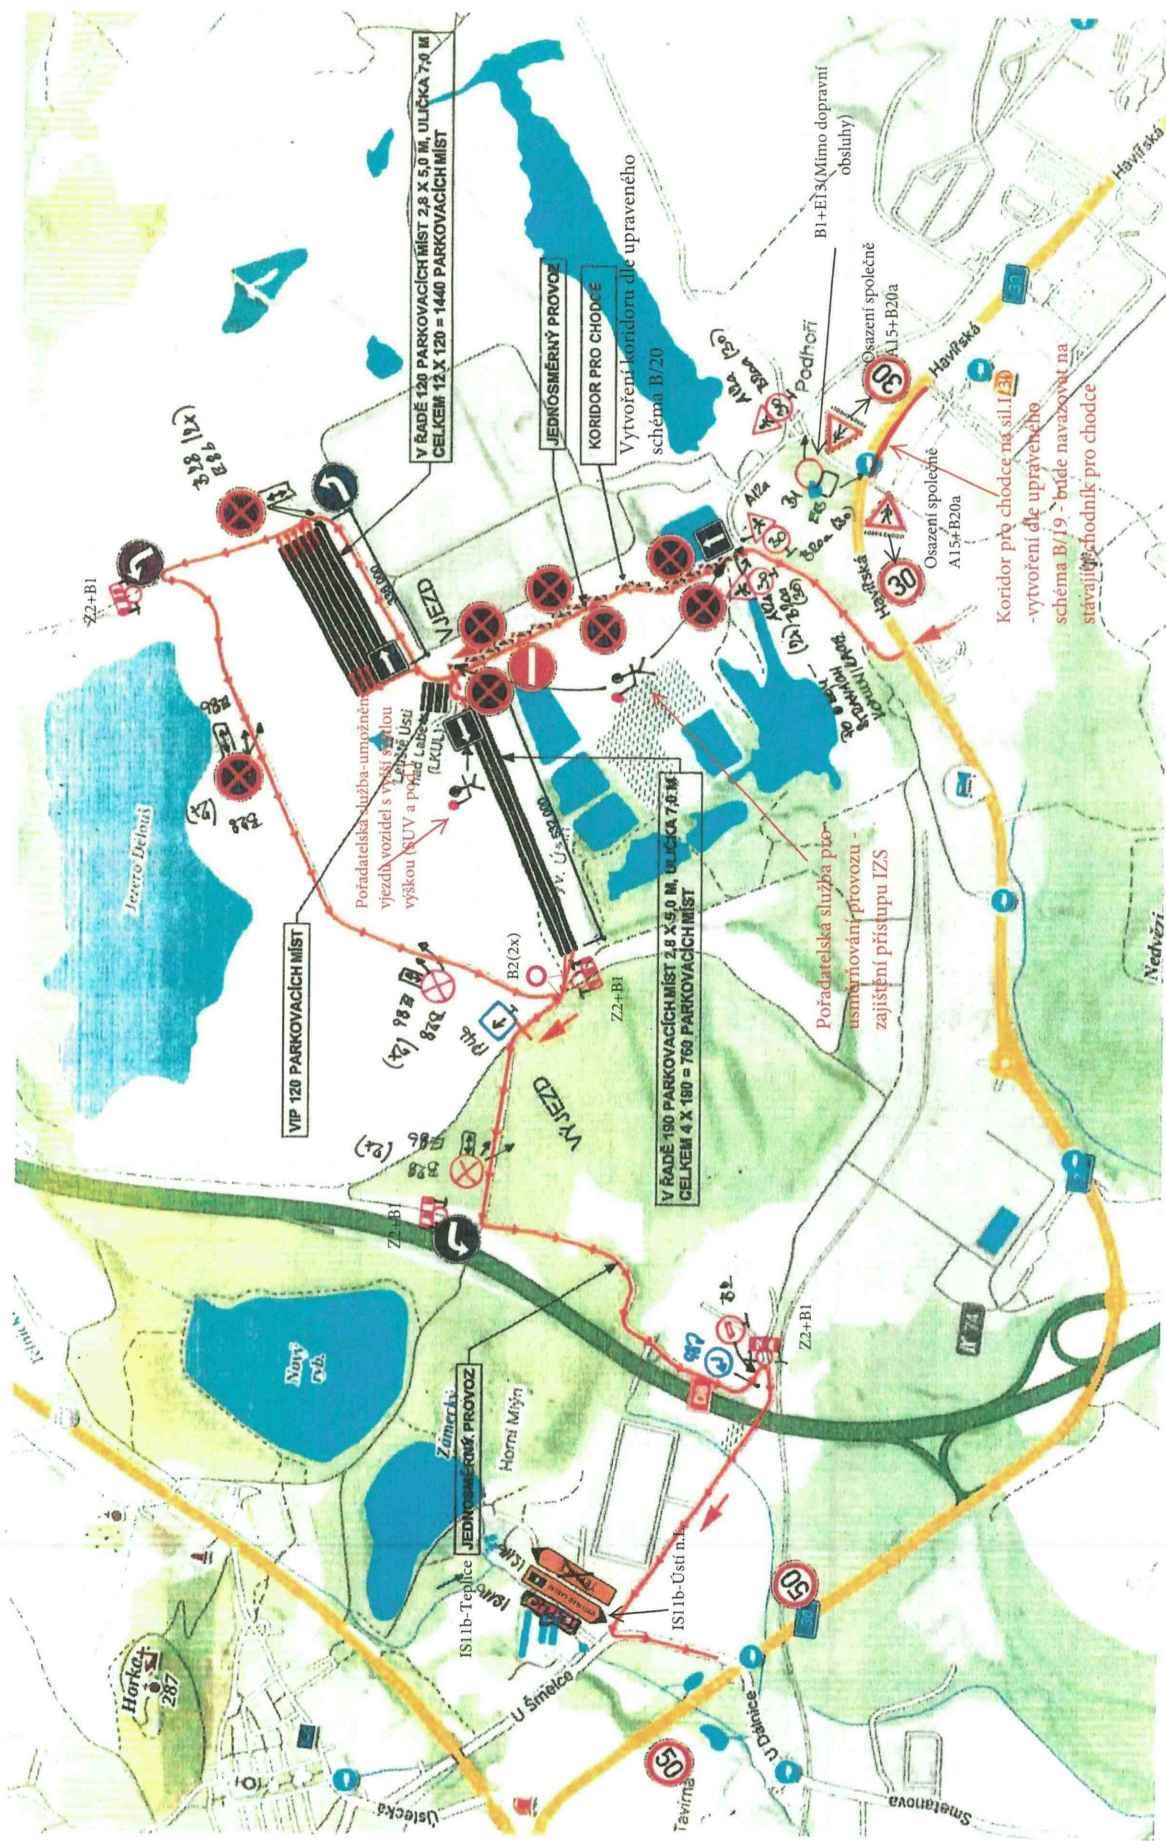

SITUACE M 1:10 000

Silnice I/30

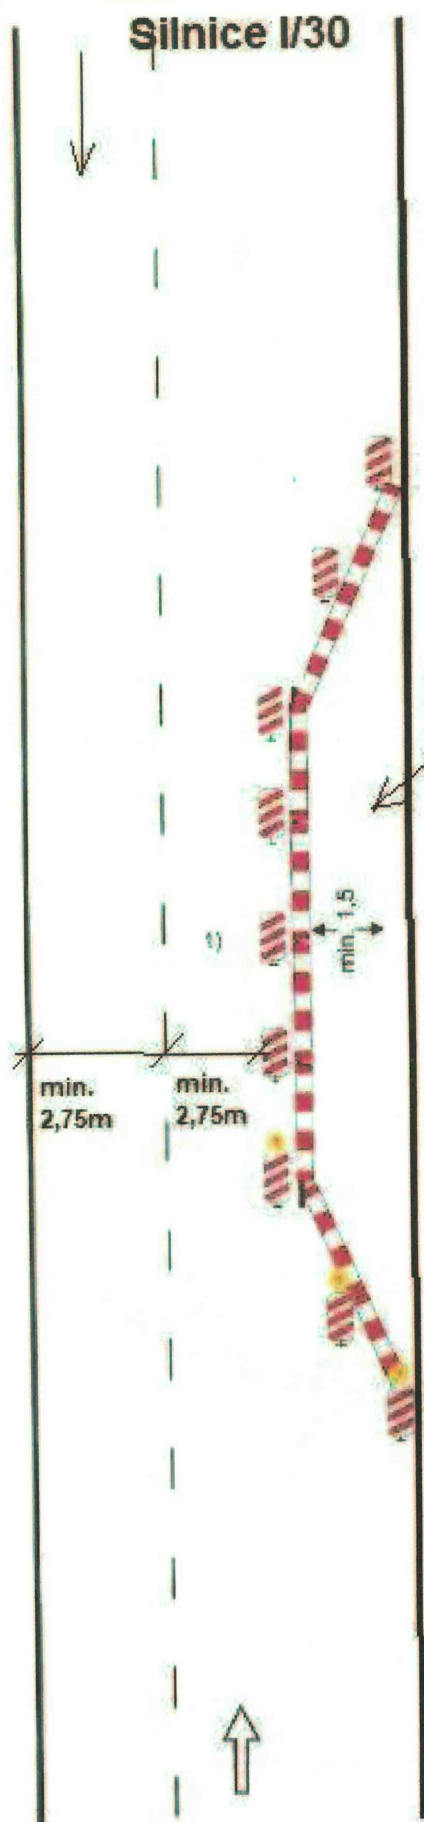


Schéma B/19

Standardní pracovní místo na stezce pro cyklisty a chodníku. Vedení provozu po parkovacím pruhu.

uzávěry na straně pracovního místa: zábradlí

výstražná světla:

- příčné uzavěry
minimálně jedno červené jednostranné výstražné světlo typu 3 na každé uzavěře
- podélná uzavěra
červená výstražná světla typu 3, podélný odstup do 50 m

oddělení chodců podle intenzity provozu vozidel
vodící stěnou nebo zábradlím podél směrovacích desek

příčné uzavěra min. třemi směrovacími deskami
s výstražnými světly typu 1

1) označení pracovního místa na vozovce podle schémat B/1, B/2, B/4 až B/6, B/8, B/9, B/12 až B/14.3

vzdálenost v metrech