


SO 101 - KOMUNIKACE PRO CYKLISTY

VZOROVÉ ŘEZY


M 1 : 50

P 4,0/20 - POLNÍ CESTA S NESTMELENÝM KRYTEM


- základní uspořádání

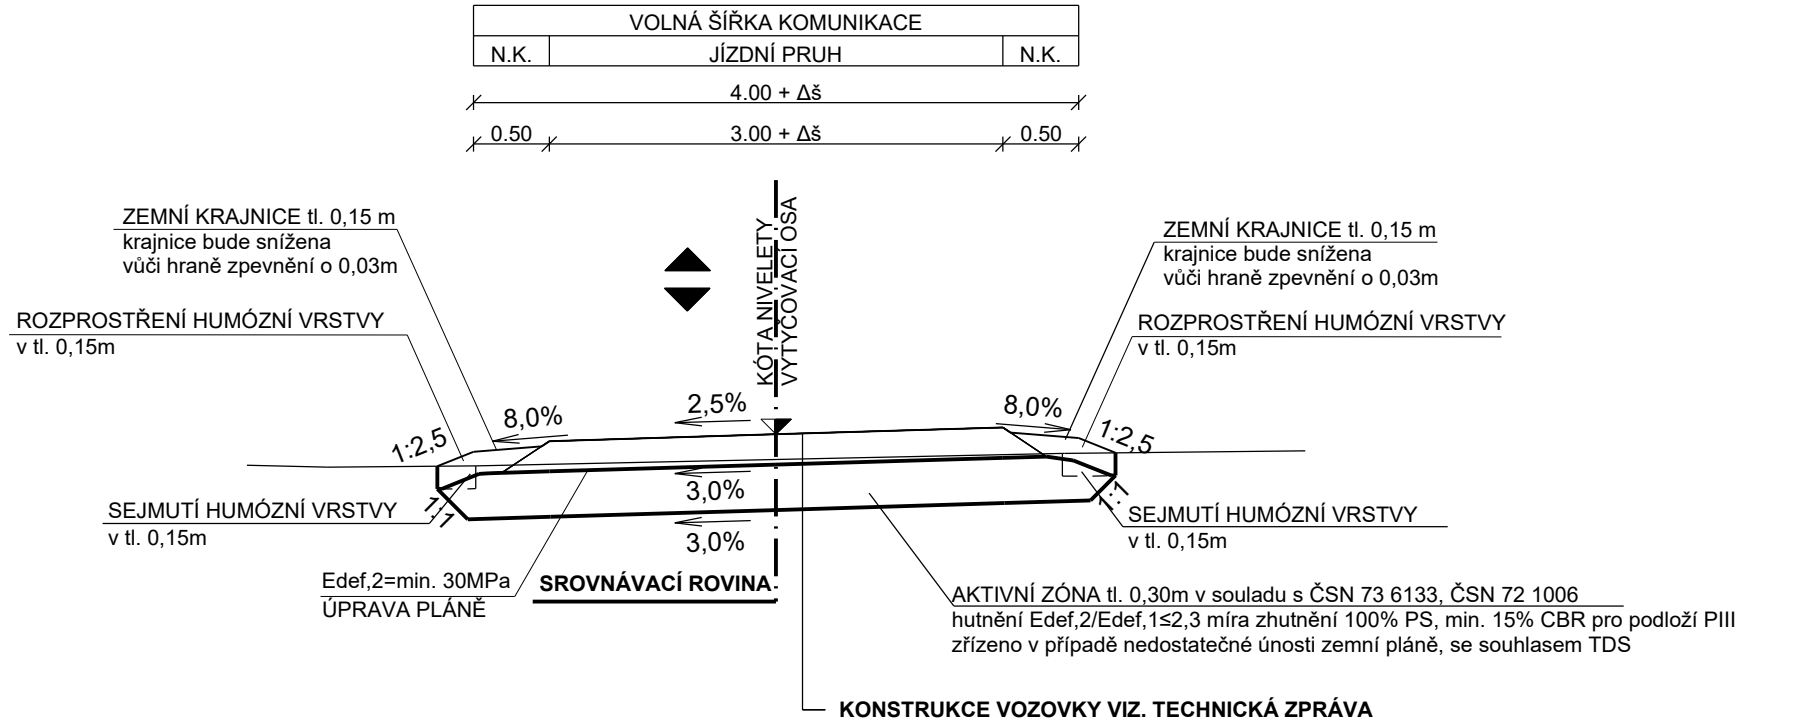


- v místě odřezu

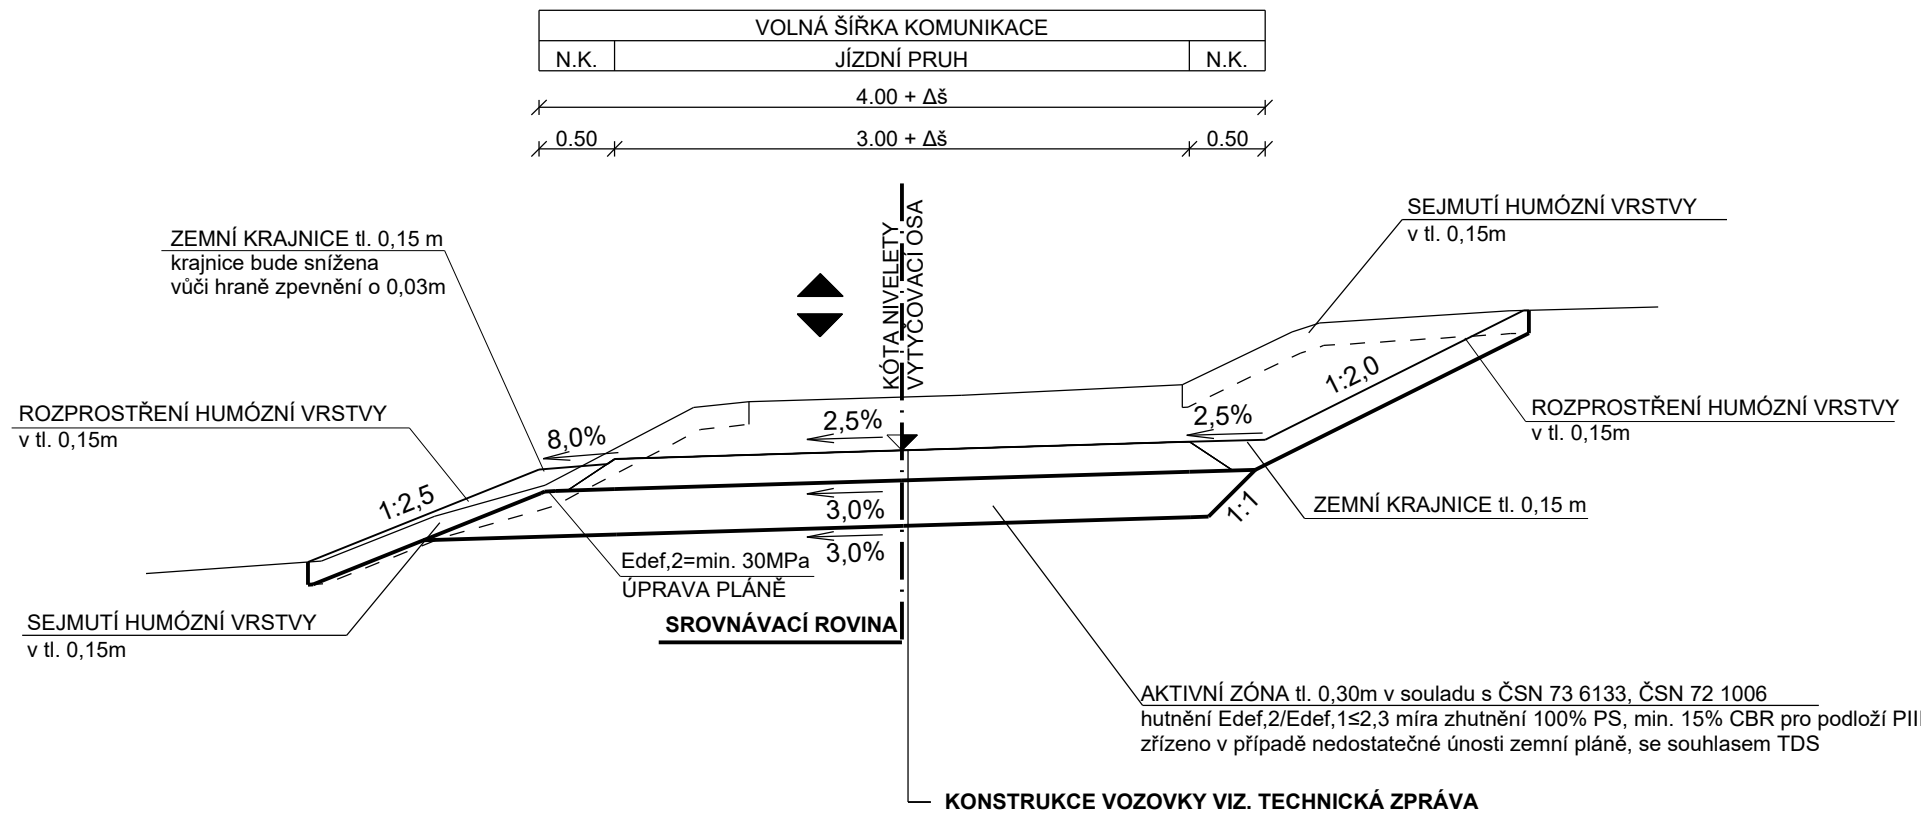


- v místě křížení s plynovodem

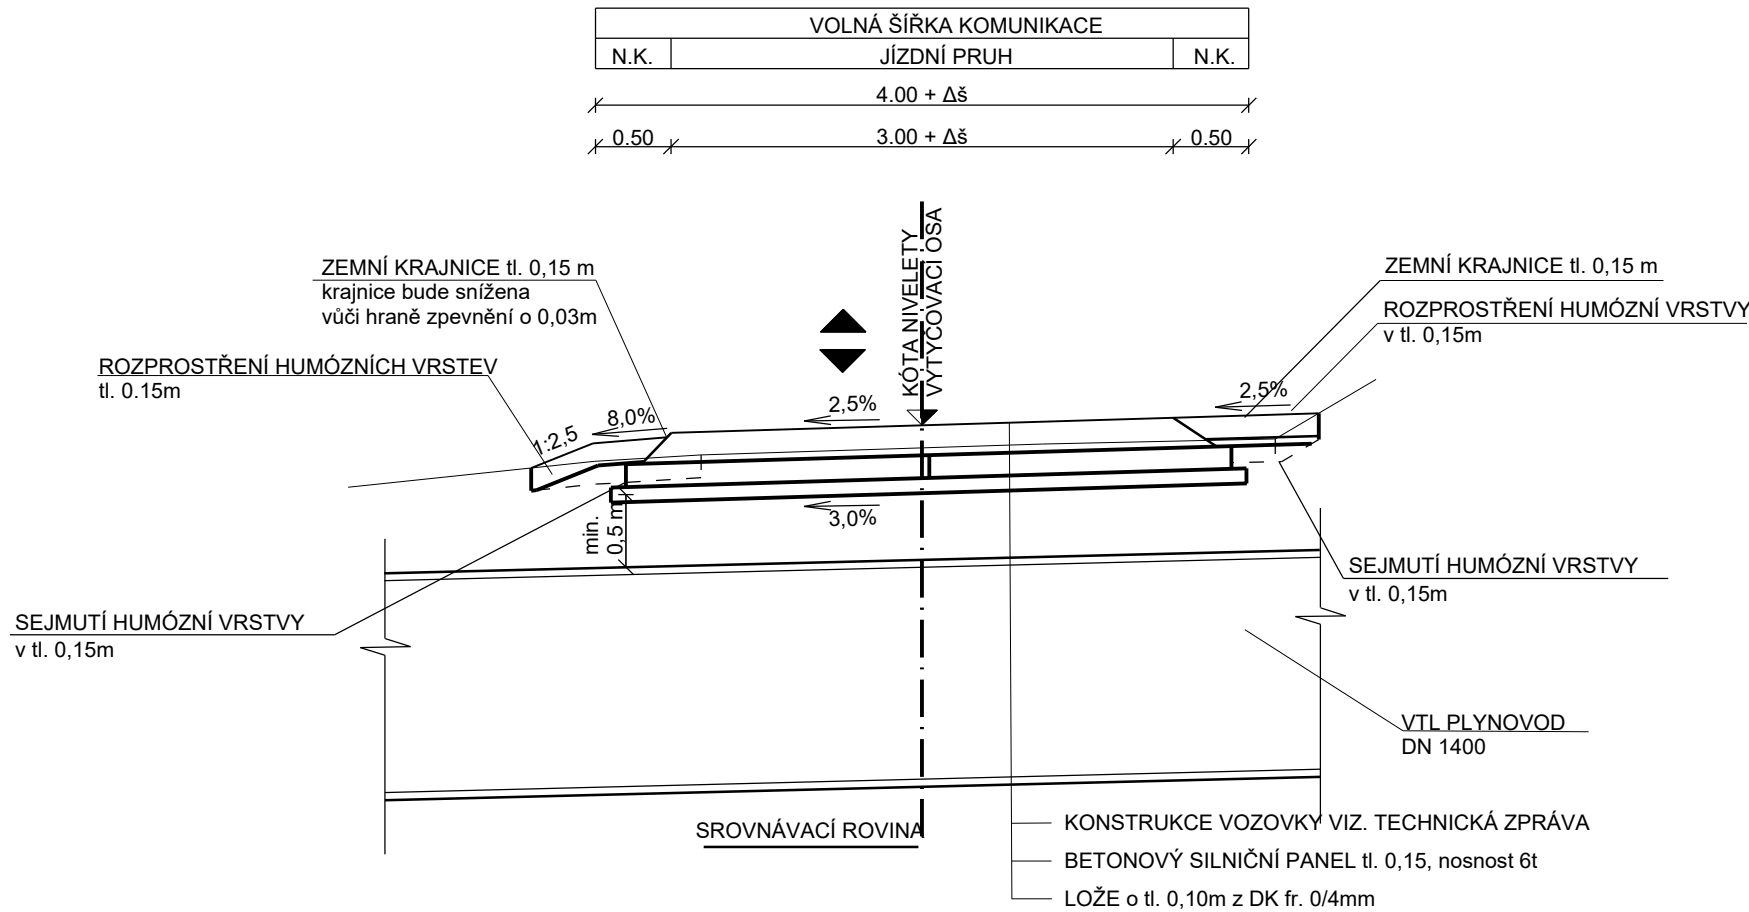


- v místě příkopu

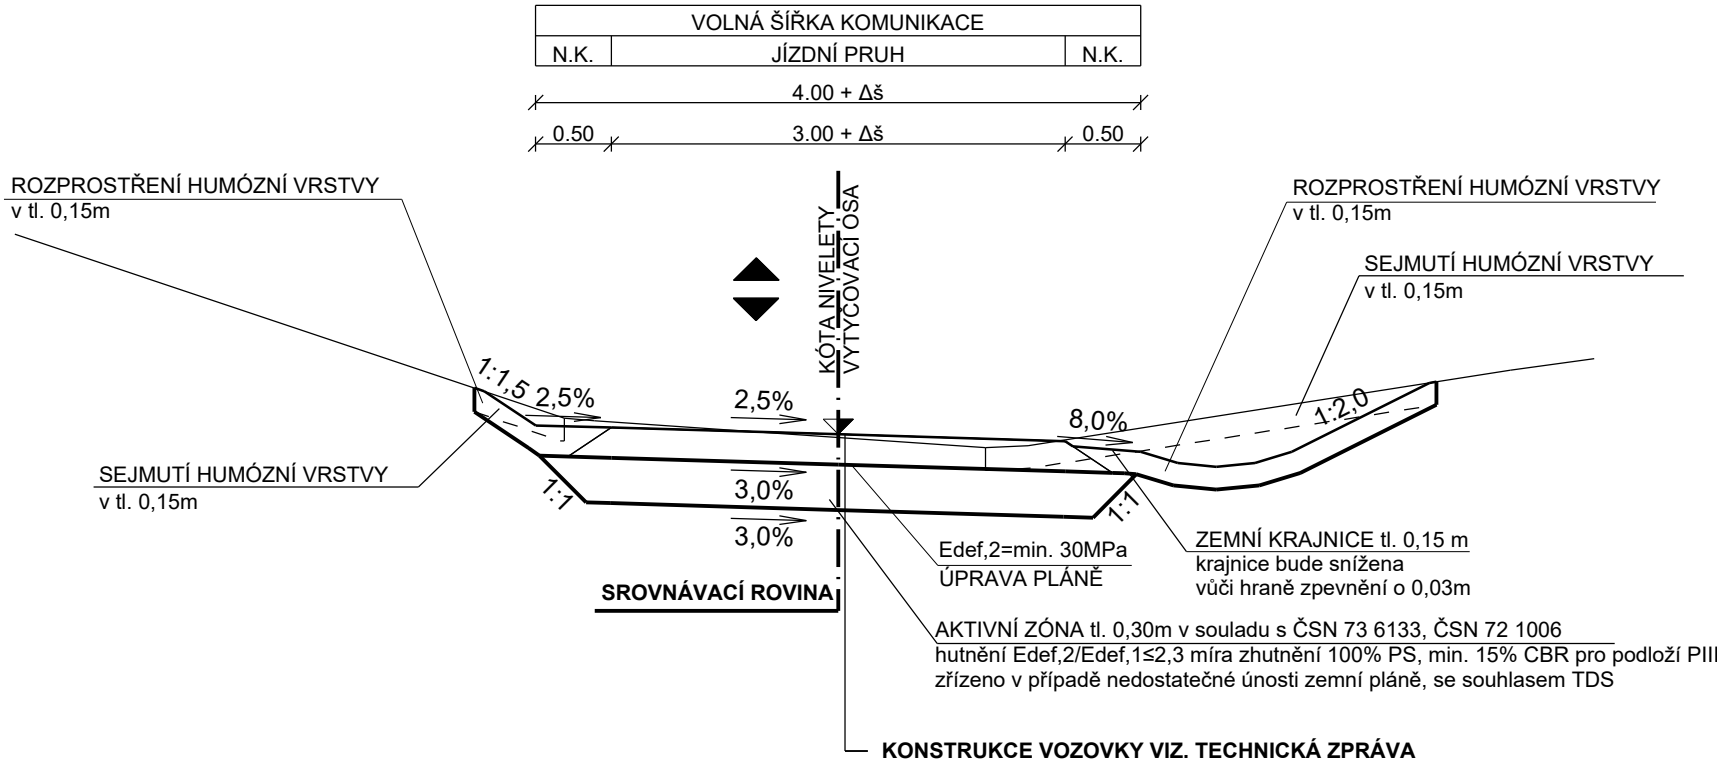

- detail v místě výhybny

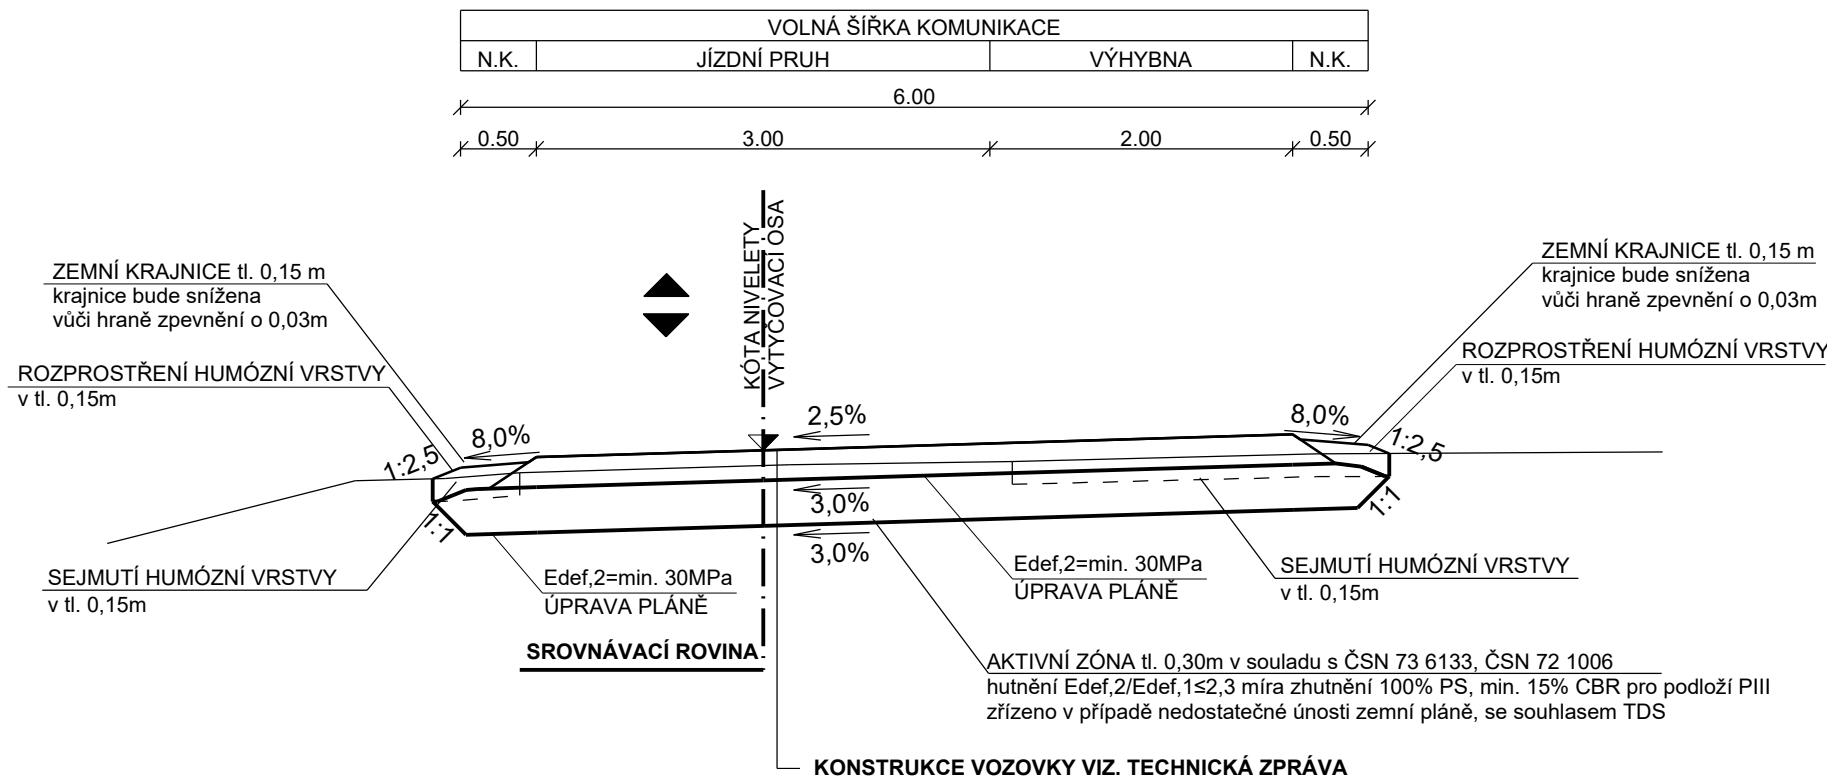

- detail výhybny

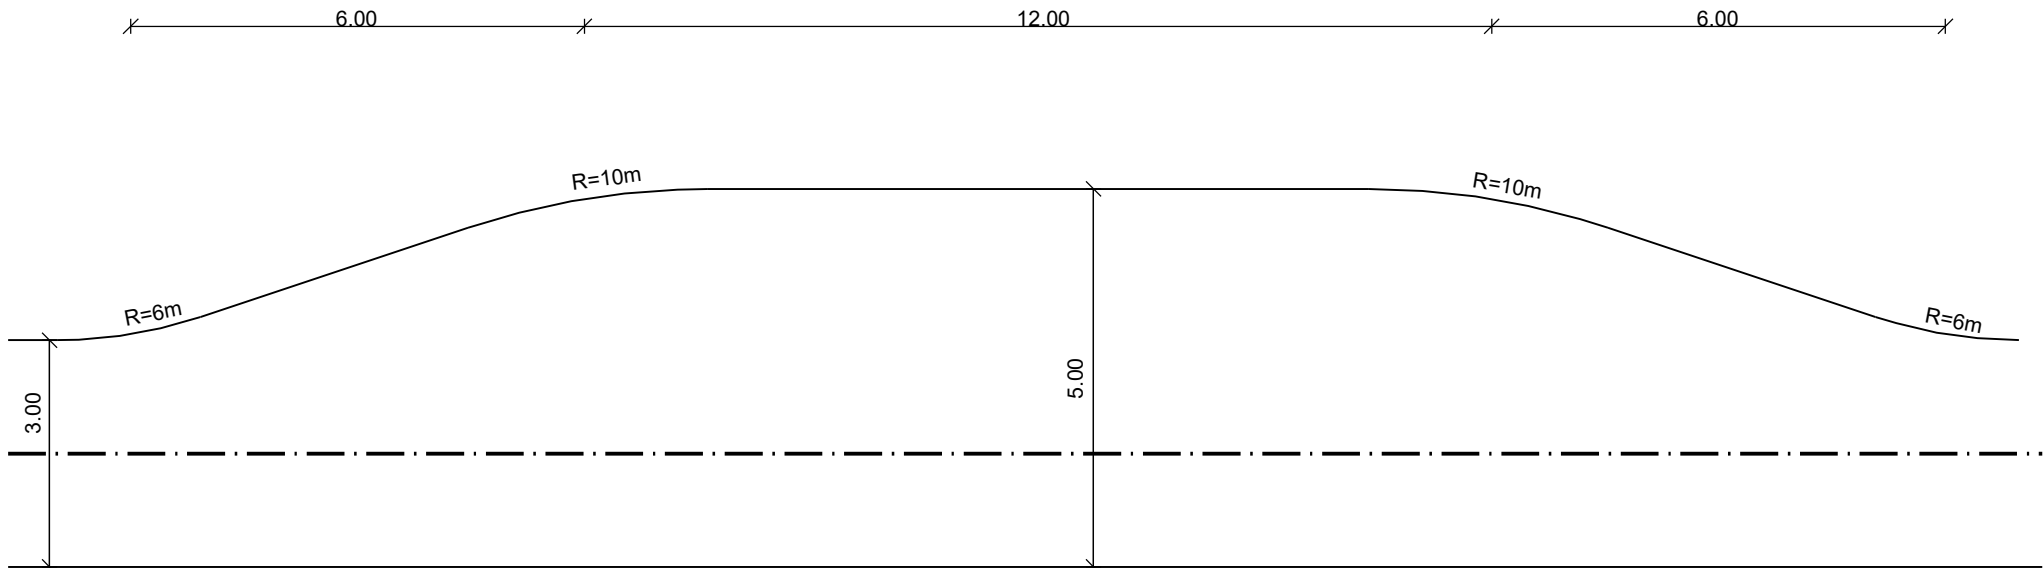

SO 101 Komunikace pro cyklisty

Objednatel:

ÚSTECKÝ KRAJ
Velká Hradební 3118/48
400 02 Ústí nad Labem

Zhotovitel: 	Valbek, spol. s r.o. Vaňurova 505/17 460 02 Liberec 3	HIP: ING. J. STRNAD
--	--	----------------------------

	Vypracoval	BC. V. BÍLEK		Zak. číslo	15-UL11-011
	Zodp. projektant	ING. J. STRNAD		Datum	02/2024
	Tech. kontrola			Stupeň	PDPS
	Akce			Počet formátů	8 x A4
	Cyklostezka Ohře - etapa 1, projektová příprava Část č. 4: Žatec - Kadaň, úsek 6			Měřítka	1 : 50
				Č. přílohy	Paré
Zhotovitel: Valbek, spol. s r.o., sř. Ústí n. L. Děčínská 717/21 400 03 Ústí nad Labem	Příloha			4	
VZOROVÉ ŘEZY					