


SITUACE
M 1:250

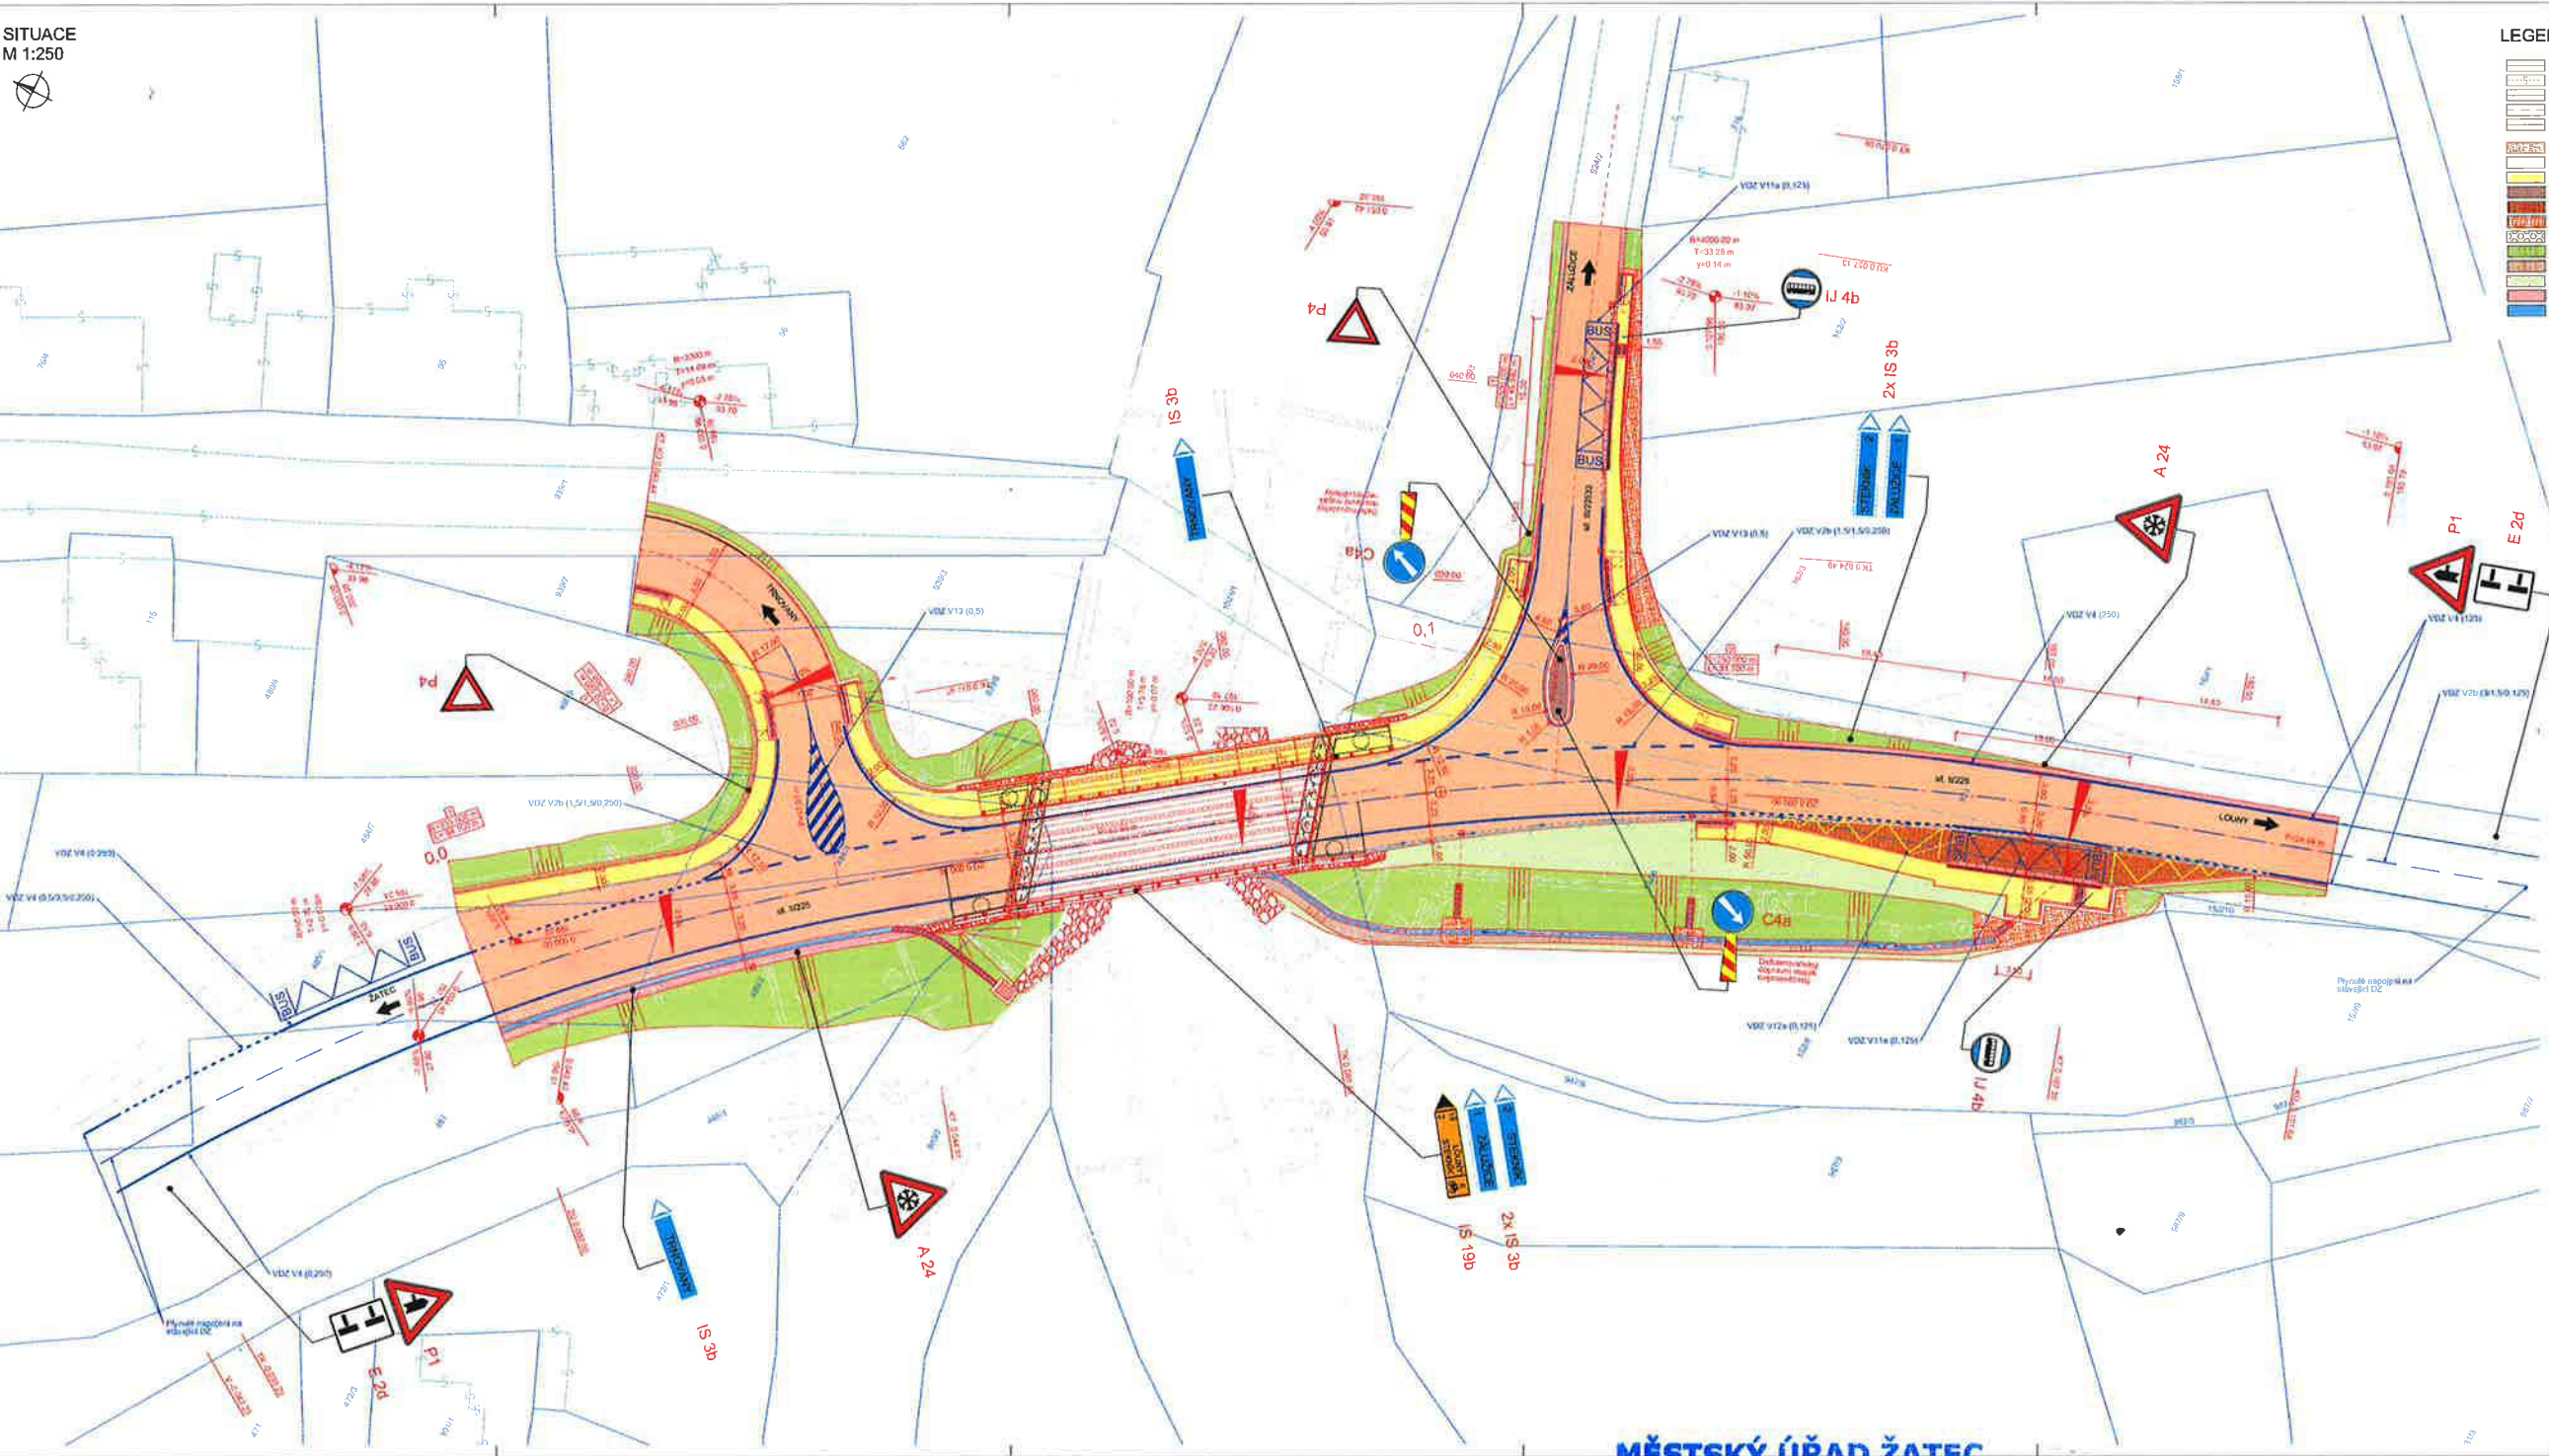

LEGENDA

	KM - trasa stavby		Odvětvě jednosměrné vyznačení
	KM - vnitřní kresba parcel		Vodovodné dopravní značení
	Zeměměřnické polohy a výškopisy		Oběd dopravní značení
	Osa komunikace		
	Stavby, střešní, příkopové		
	Vozovka (železná konstrukce)		
	Vozovka (na mostě)		
	Chodník podvozí		
	Dopravní ostrožka		
	Autobusový zámek - kamenná dlažba		
	Ocádky		
	Překážky pro vozidla a stávkování		
	Stavby nájezdu		
	Mělká zeleň		
	Nesprávně umístěná		
	Přístupové křižovatky		

SOUŘADNICOVÝ SYSTÉM S-JTSK
VÝŠKOVÝ SYSTÉM BpV

ÚSTECKÝ KRAJ	
Vzhled kresby 1:2500 400 02 Ústí nad Labem	
SO 191 DOPRAVNÍ ZNAČENÍ	
REKONSTRUKCE MOSTNÍCH OBJEKTŮ TRNOVANY ČD, TRNOVANY BLSANKA A TVRŠICE - 2. ČÁST - REKONSTRUKCE MOSTU EV. Č. 225-009 TRNOVANY PŘES BLSANKU	
S.A.W. CONSULTING s.r.o.	
Datum: 19.12.2019	
Stav: 1.0	
Zpracovatel: S.A.W. CONSULTING s.r.o.	
Kontrola: S.A.W. CONSULTING s.r.o.	
SITUACE	
1.6.2	

MĚSTSKÝ ÚŘAD ŽATEC

odbor dopravně správních agend

DOPRAVNÍ ZNAČENÍ SCHVÁLENO

č.j.: 1177A 93965/2020

ze dne: 5.1. 2021