

Dle rozdělovníku

Spisová značka: KUUK/106780/2025/01/4
Číslo jednací: KUUK/113710/2025/DS/Hus
UID: kuukes97fff44c
Počet listů/příloh: 3/2

Vyřizuje/linka: Ing. Markéta Husáková/870

Datum: 06.08.2025

Opatření obecné povahy

Krajský úřad Ústeckého kraje, odbor dopravy a silničního hospodářství (dále jen „Krajský úřad“), jako příslušný správní úřad ve věcech stanovení místní a přechodné úpravy provozu na pozemních komunikacích - silnicích I. třídy dle ustanovení § 77 odst. 1 písm. b) a § 124 odst. 4 písm. b) zákona č. 361/2000 Sb., o provozu na pozemních komunikacích a o změnách některých zákonů (zákon o silničním provozu), a po projednání s Policií ČR, Krajským ředitelstvím policie Ústeckého kraje, Územním odborem Louny, Dopravním inspektorátem (dále jen „Krajské ředitelství policie“) dne 28. 7. 2025 pod č.j.: KRPÚ-135987-3/ČJ-2025-040706-1-IB,

stanovuje přechodnou úpravu provozu

na pozemní komunikaci, spočívající v dočasném osazení přechodného dopravního značení či zařízení v přesné specifikaci a umístění dle přiloženého Dopravně inženýrského řešení

silnice: I/6
lokality: silnice č. I/6 v km 71,100 – 71,250 a cca 74,8 po dálnici D6
důvod: výstavba dálnice D6
termín: od 17. 8. 2025 do 21. 12. 2025
navrhovatel: BERGER BOHEMIA a.s., IČ: 453 57 269, Klatovská 410/167, 321 00 Plzeň,
v řízení zastoupený: Štěpán Horal, IČ: 116 32 691, Na břevnovské pláni 7, 169 00 Praha
název akce: „D6 Petrohrad - Lubenec“ (SO 131)

při dodržení těchto podmínek:

1. Stanovené přechodné dopravní značení bude umístěno pouze po dobu trvání akce a ve stanoveném termínu. Po ukončení prací či uplynutí stanoveného termínu bude přechodné dopravní značení neprodleně odstraněno.
2. Rozměry a provedení dopravních značek či dopravního zařízení musí být v souladu s Vyhláškou č. 294/2015 Sb., kterou se provádějí pravidla provozu na pozemních komunikacích, dále v souladu s ČSN EN 12899-1 a v souladu s technickými podmínkami TP 66 – Zásady pro přechodné dopravní značení na pozemních komunikacích

3. K označení bude použito reflexních dopravních značek (min. třídy R2) v základních velikostech. K označení nesmí být použito nečitelného či poškozeného dopravního značení, značky a zábrany musí být zajištěny proti posunutí vlivem povětrnosti.
4. Výrobu, osazení, průběžnou údržbu a následné včasné odstranění předmětného přechodného dopravního značení zajišťuje na své vlastní náklady navrhovatel. Osazení bude provedeno nejdříve po nabytí účinnosti tohoto Opatření obecné povahy, a to v rozsahu výše uvedeného termínu.
5. Budou dodrženy podmínky stanoviska Policie ČR, Krajského ředitelství policie Ústeckého kraje, Územním odborem Louny, dopravního inspektorátu pod č.j.: KRPU-135987-3/ČJ-2025-040706-1-IB ze dne 28. 7. 2025. Toto stanovisko je nedílnou součástí tohoto stanovení.

ODŮVODNĚNÍ

Krajský úřad Ústeckého kraje stanovil přechodnou úpravu provozu na základě podnětu žadatele a po písemném vyjádření Krajského ředitelství policie.

V souladu s ustanovením § 77 odst. 5 zákona o silničním provozu nedoručoval zdejší úřad návrh opatření obecné povahy a nevyzýval dotčené osoby k podávání připomínek nebo námitek.

POUČENÍ

Podle § 173, odst. 2 zákona č. 500/2004 Sb., správní řád, ve znění pozdějších předpisů, nelze proti opatření obecné povahy podat opravný prostředek.

Toto opatření musí být vyvěšeno po dobu 15 dnů na úřední desce orgánu, který písemnost doručuje a zveřejněna způsobem umožňujícím dálkový přístup.

V souladu s ustanovením § 77 odst. 5 zákona o silničním provozu nabývá toto opatření obecné povahy účinnosti pátým dnem po dni vyvěšení.

otisk úředního razítka

Mgr. Petra Kudrnová
vedoucí oddělení
pozemních komunikací

Příloha:

- situační plánec s vyznačením předmětné lokality a umístěním DZ
- stanovisko č.j.: KRPU-135987-3/ČJ-2025-040706-1-IB ze dne 28. 7. 2025

Na úřední desce příslušného úřadu, vyvěšeno dne: sejmuto dne:
(razítko, podpis orgánu, který potvrzuje vyvěšení a sejmutí oznámení)

Na úřední desce vyvěsí:

- Krajský úřad Ústeckého kraje, Velká Hradební 3118/48, 400 02 Ústí nad Labem (termín vyvěšení na této desce je rozhodný z hlediska řádného doručení předmětného opatření obecné povahy)

Po nabytí účinnosti obdrží:

navrhovatel k realizaci:




- BERGER BOHEMIA a.s., Klatovská 410/167, 321 00 Plzeň
prostřednictvím: Štěpán Horal, Na břevnovské pláni 7, 169 00 Praha

dotčený orgán na vědomí:

- Policie ČR, Krajské ředitelství policie Ústeckého kraje, územní odbor vnější služby - dopravní inspektorát Louny, nám. Benedikta Rejta 2297, 440 53 Louny (č.j.: KRPU-135987-3/ČJ-2025-040706-1-IB)


majetkový správce na vědomí:

- Ředitelství silnic a dálnic s.p., Čerčanská 2023/12, 140 00 Praha
prostřednictvím zástupce: Ing. Pavel Dvořák, ŘSD s.p. Správa Chomutov, Kochova 3975, 430 01 Chomutov

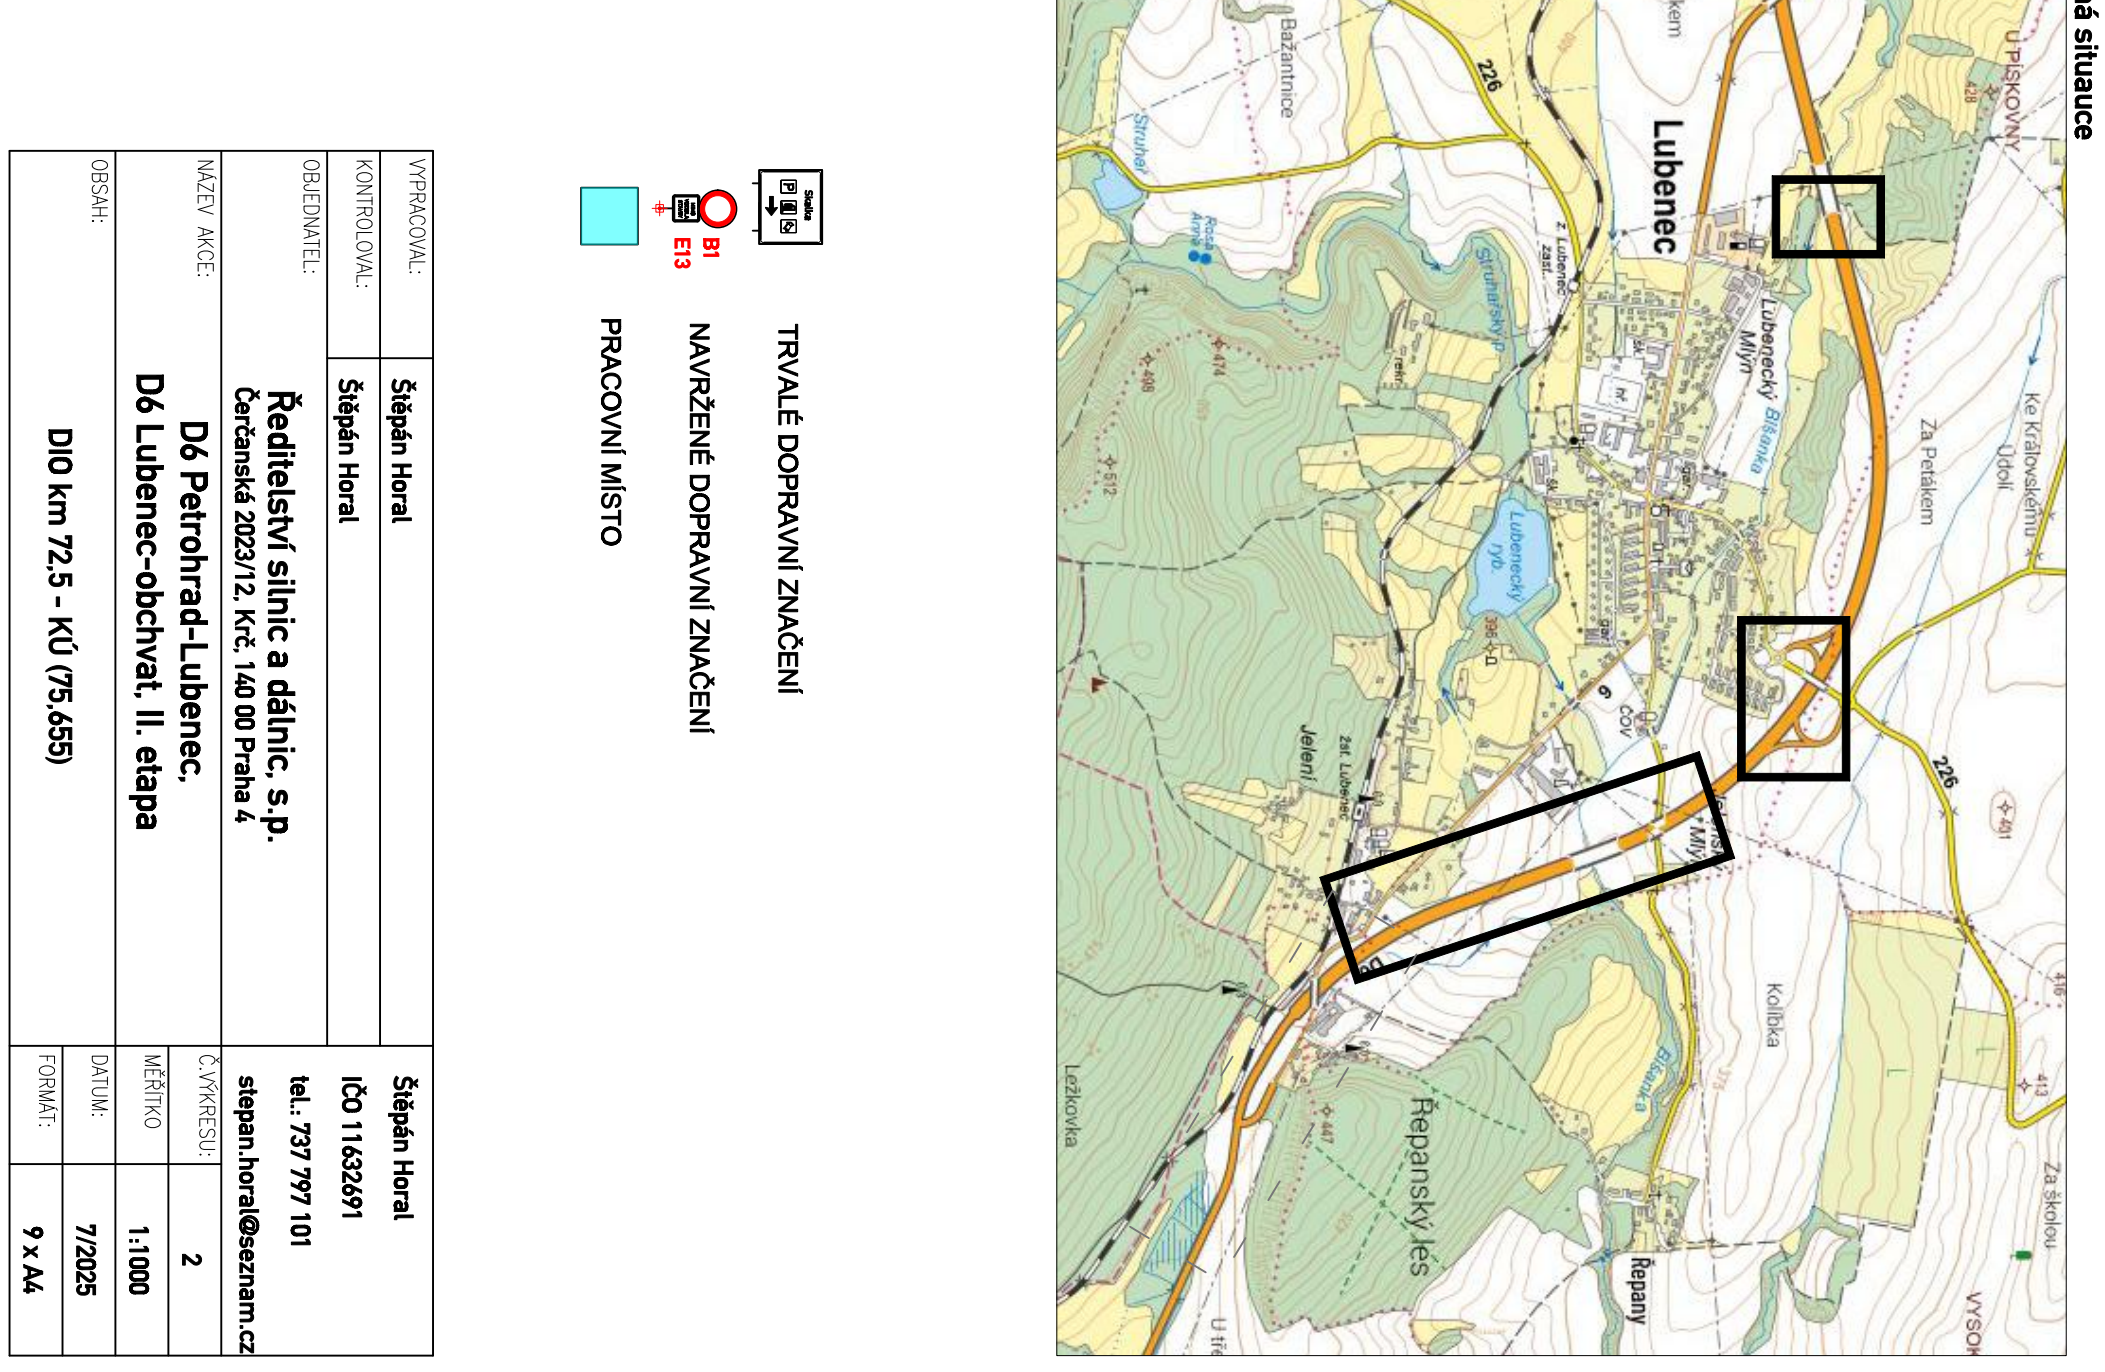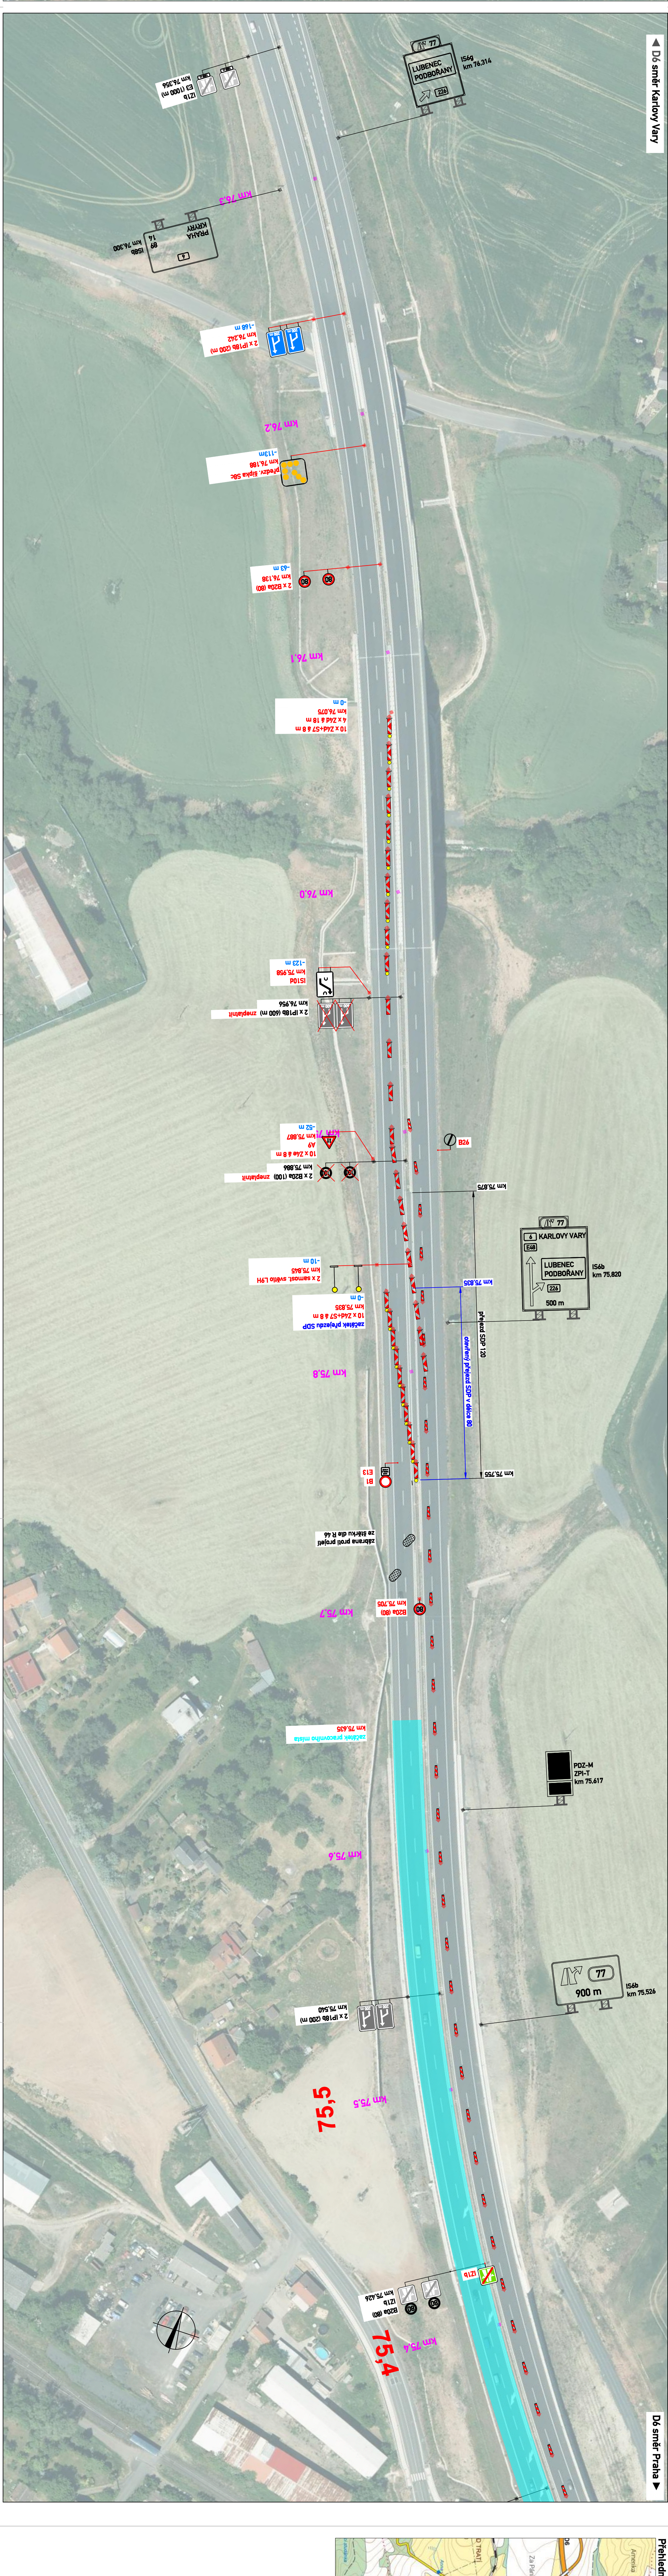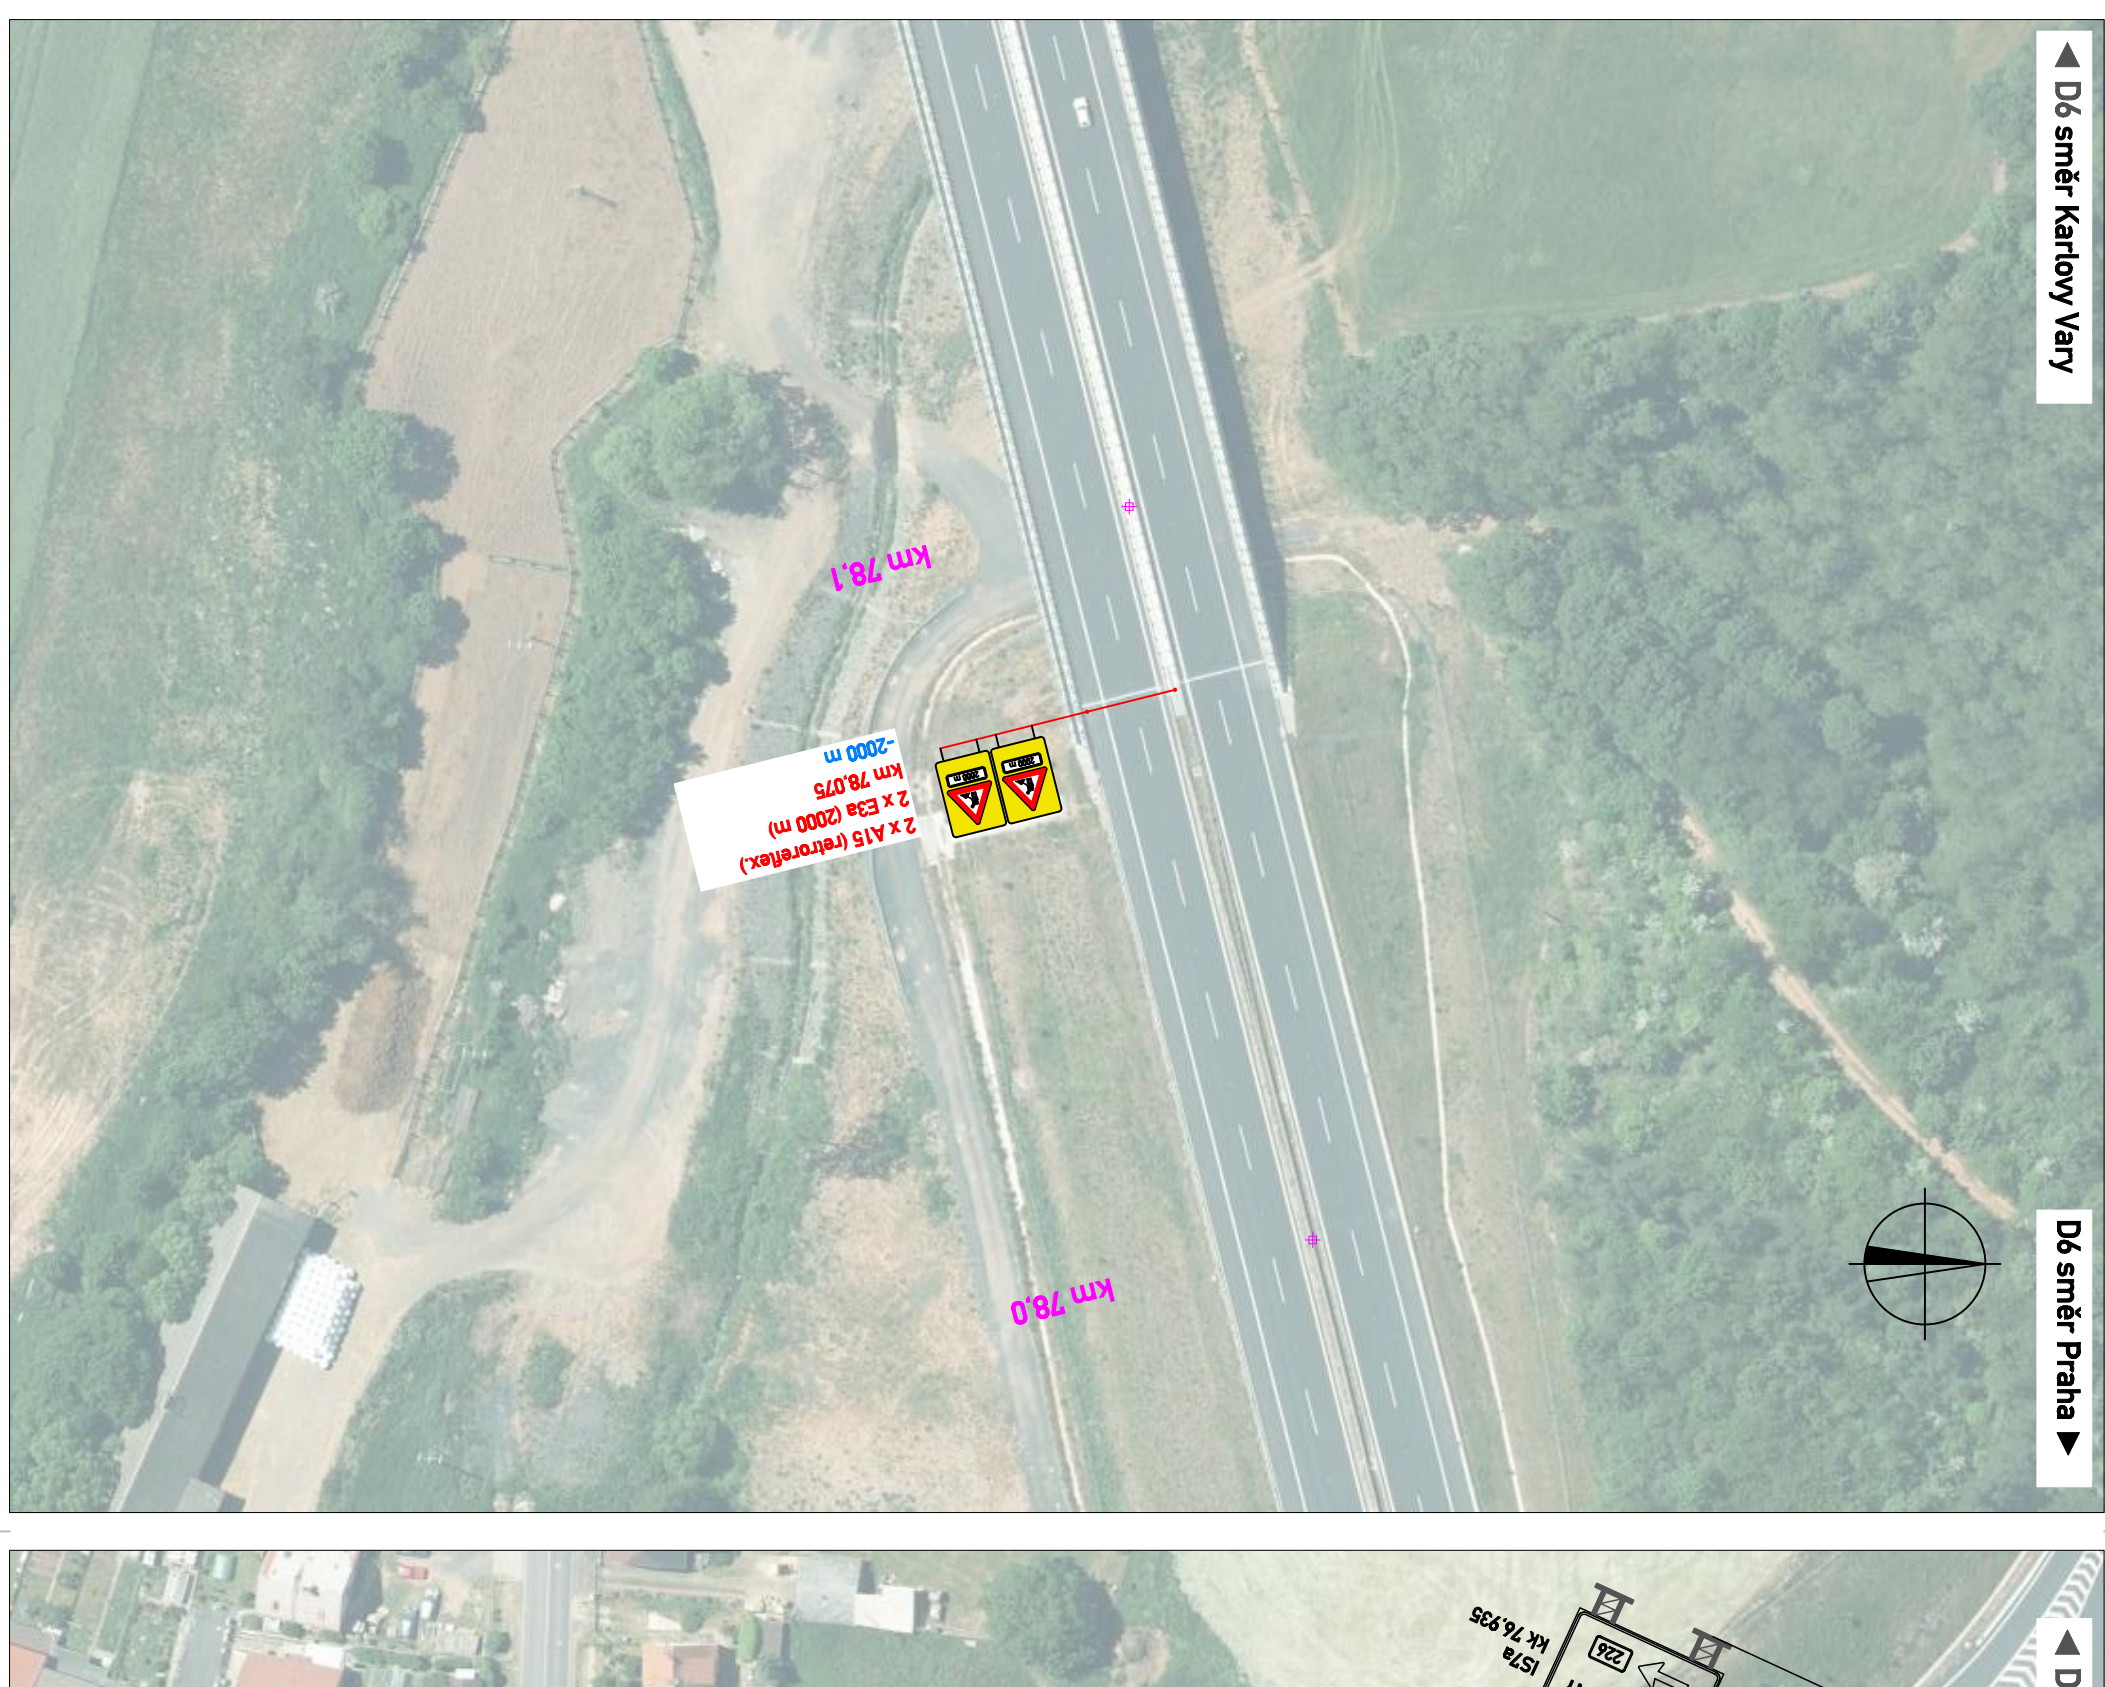


PRACOVNÍK:	Štěpán Horal
KONTAKT:	ICJ 11 632871
OBJEDNATEL:	Ředitelství silnic a dálnic, s.p.
OBJEDNATEL:	Čertenská 2023/12, kč. 140 00 Praha 4
OBJEDNATEL:	stepan.horal@sznm.cz
NAZEV AKCE:	D6 Petrohrad-Lubenec
NAZEV AKCE:	D6 Lubenec-obchvat, II. etapa
VERZE:	2
DATA:	1.1.2025
VERZE:	7/2025
FORMÁT:	9 x A4


► D6 směr Karlovy Vary
PŘÍČNÝ ŘEZ B-B v KM 75,300 V PŘÍPADĚ POKRYTÍ OS. ZODP.
ZA PROVÁDĚNÍ ZEMNÍ ÚDRŽBY

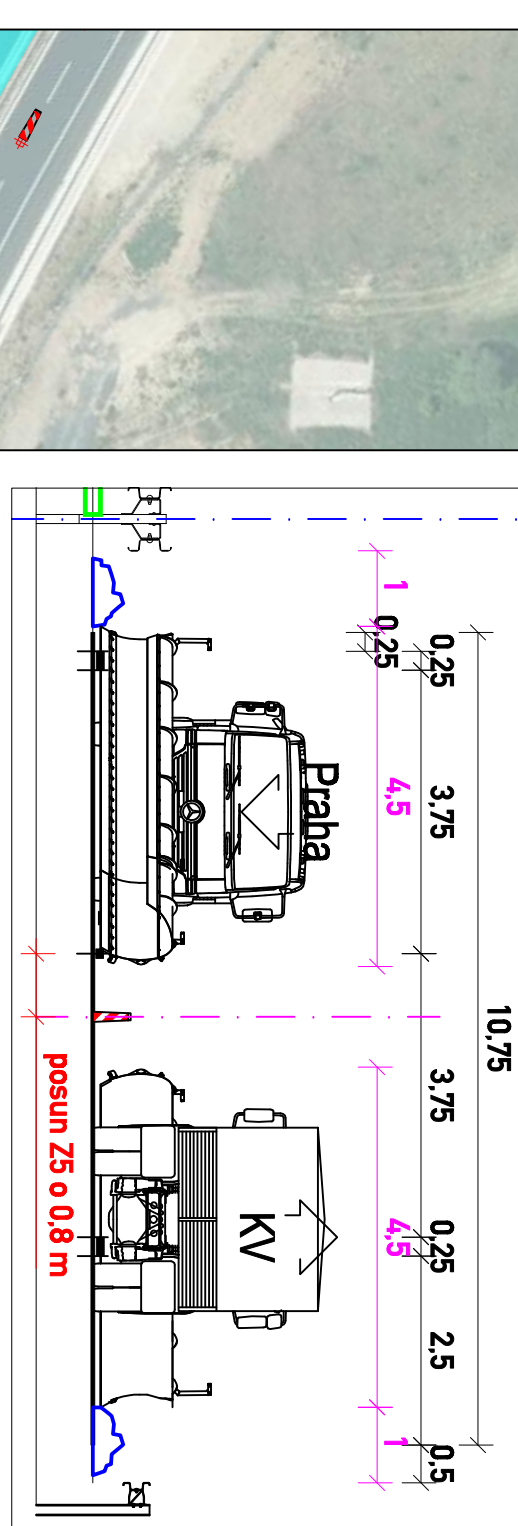


PŘÍČNÝ ŘEZ B-B v KM 75,300

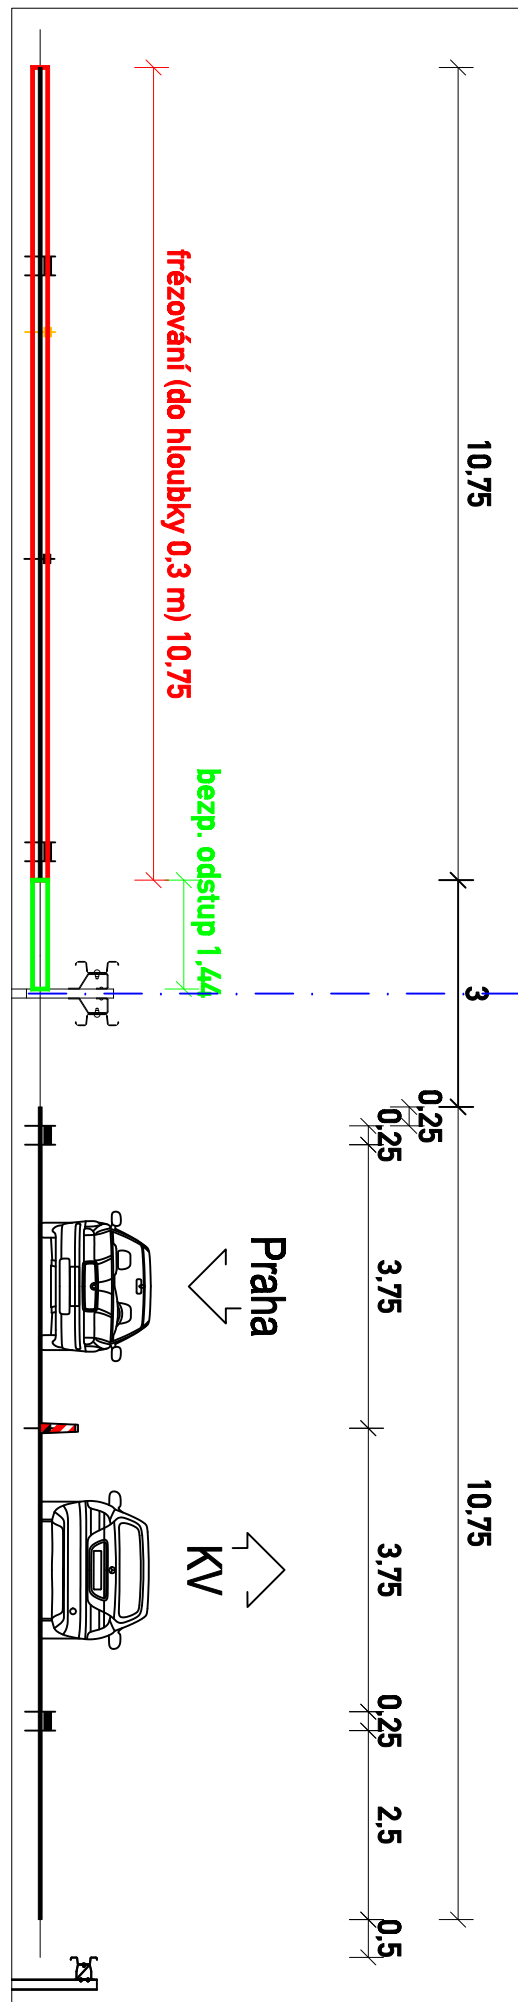


PŘÍČNÝ ŘEZ A-A v KM 75,100

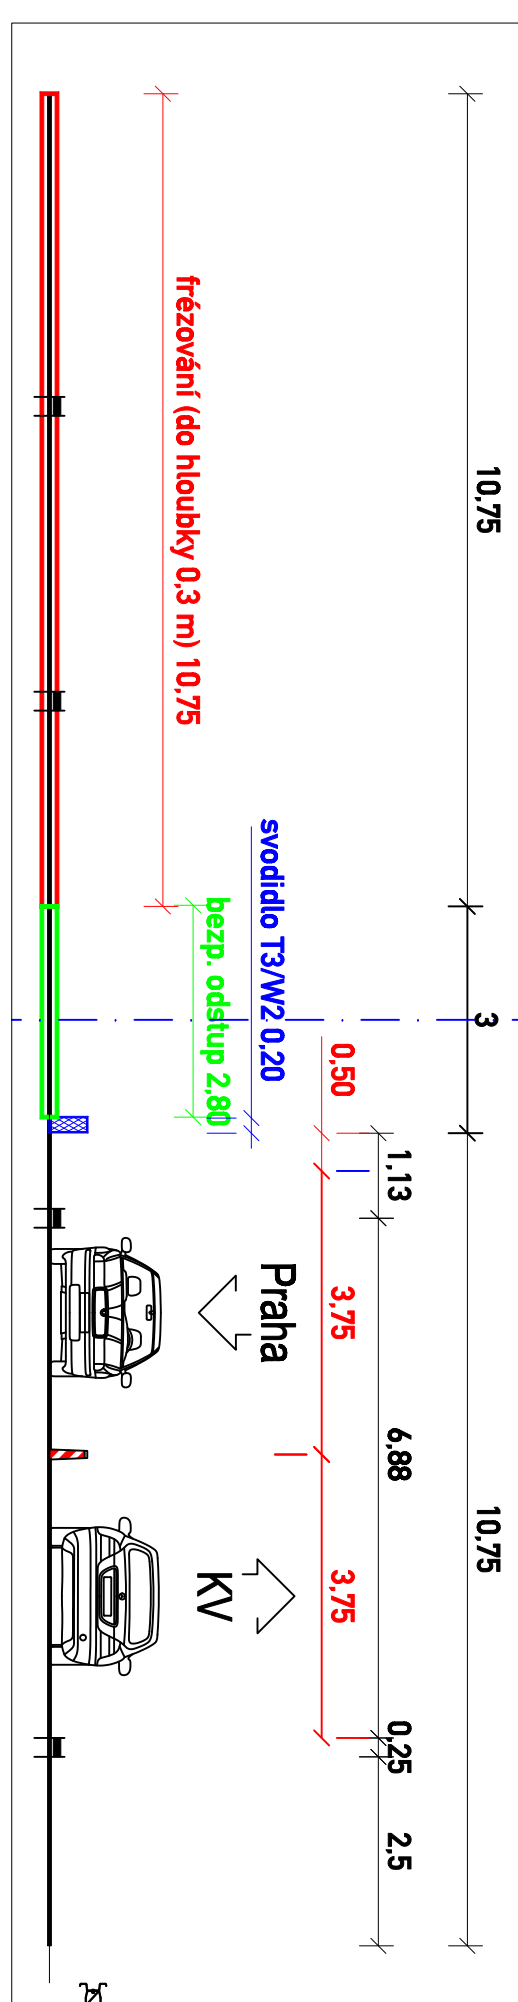

D6 směr Praha ►

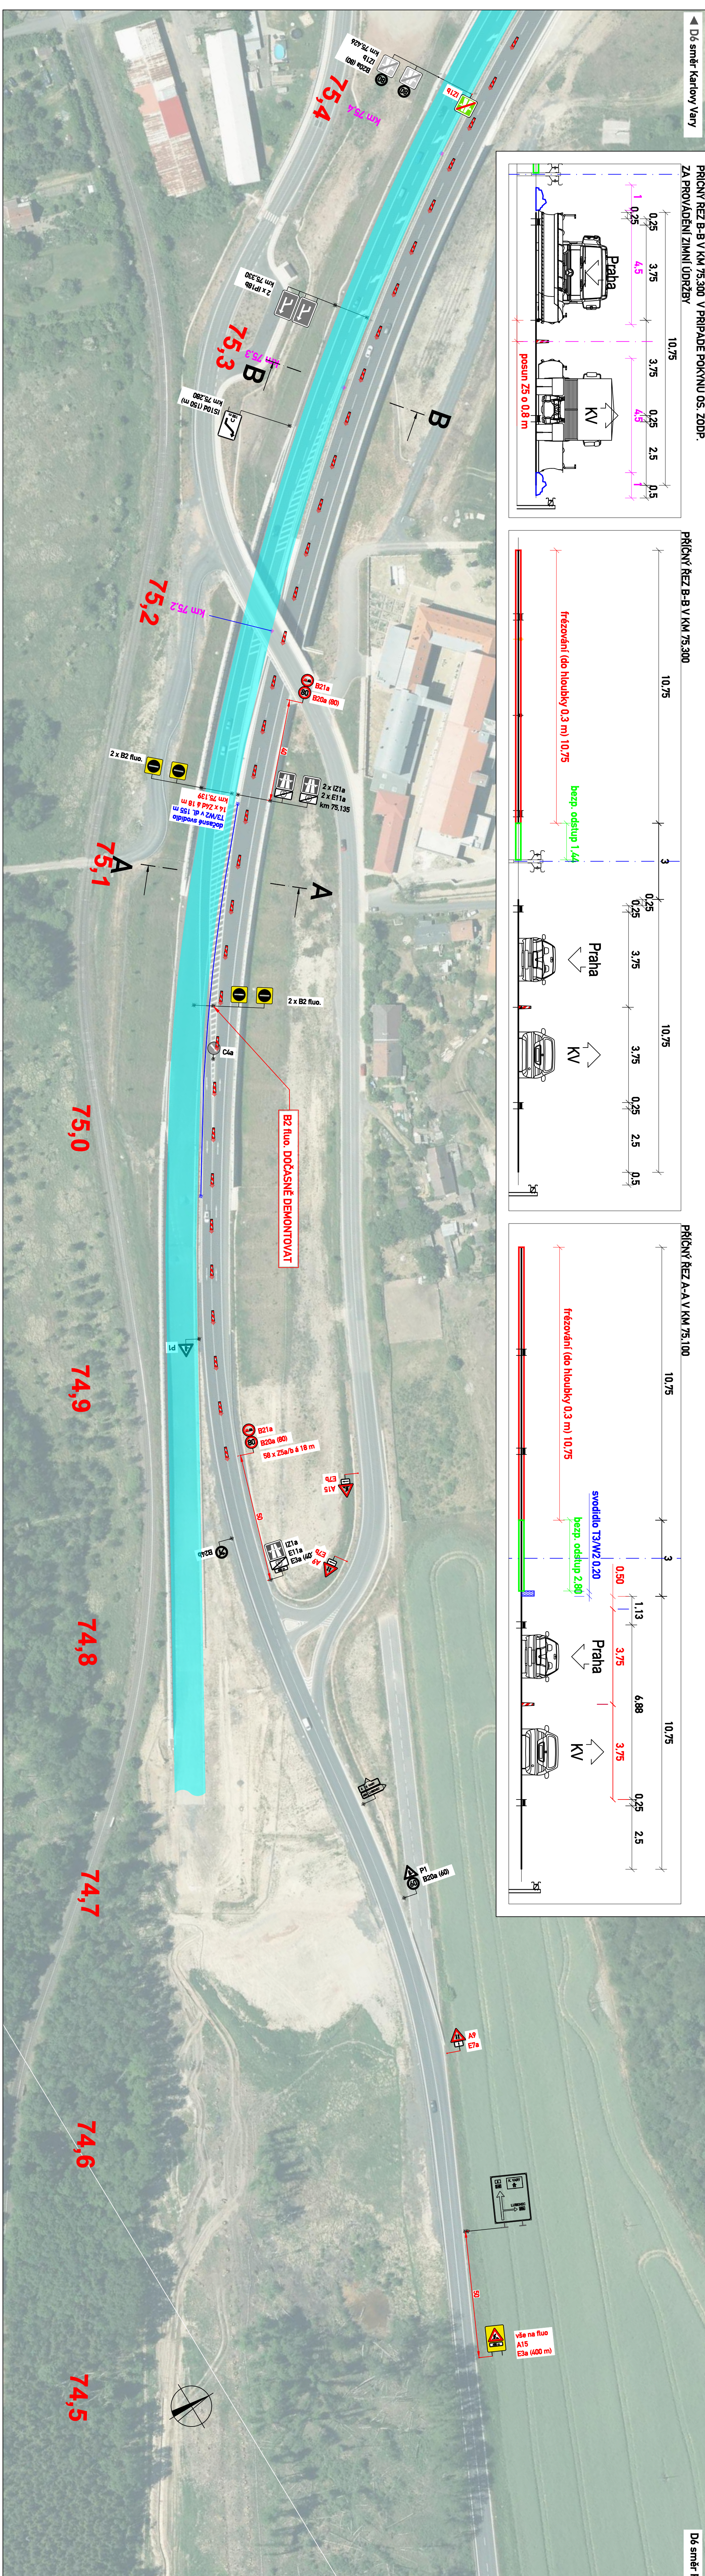

Přehledná situace

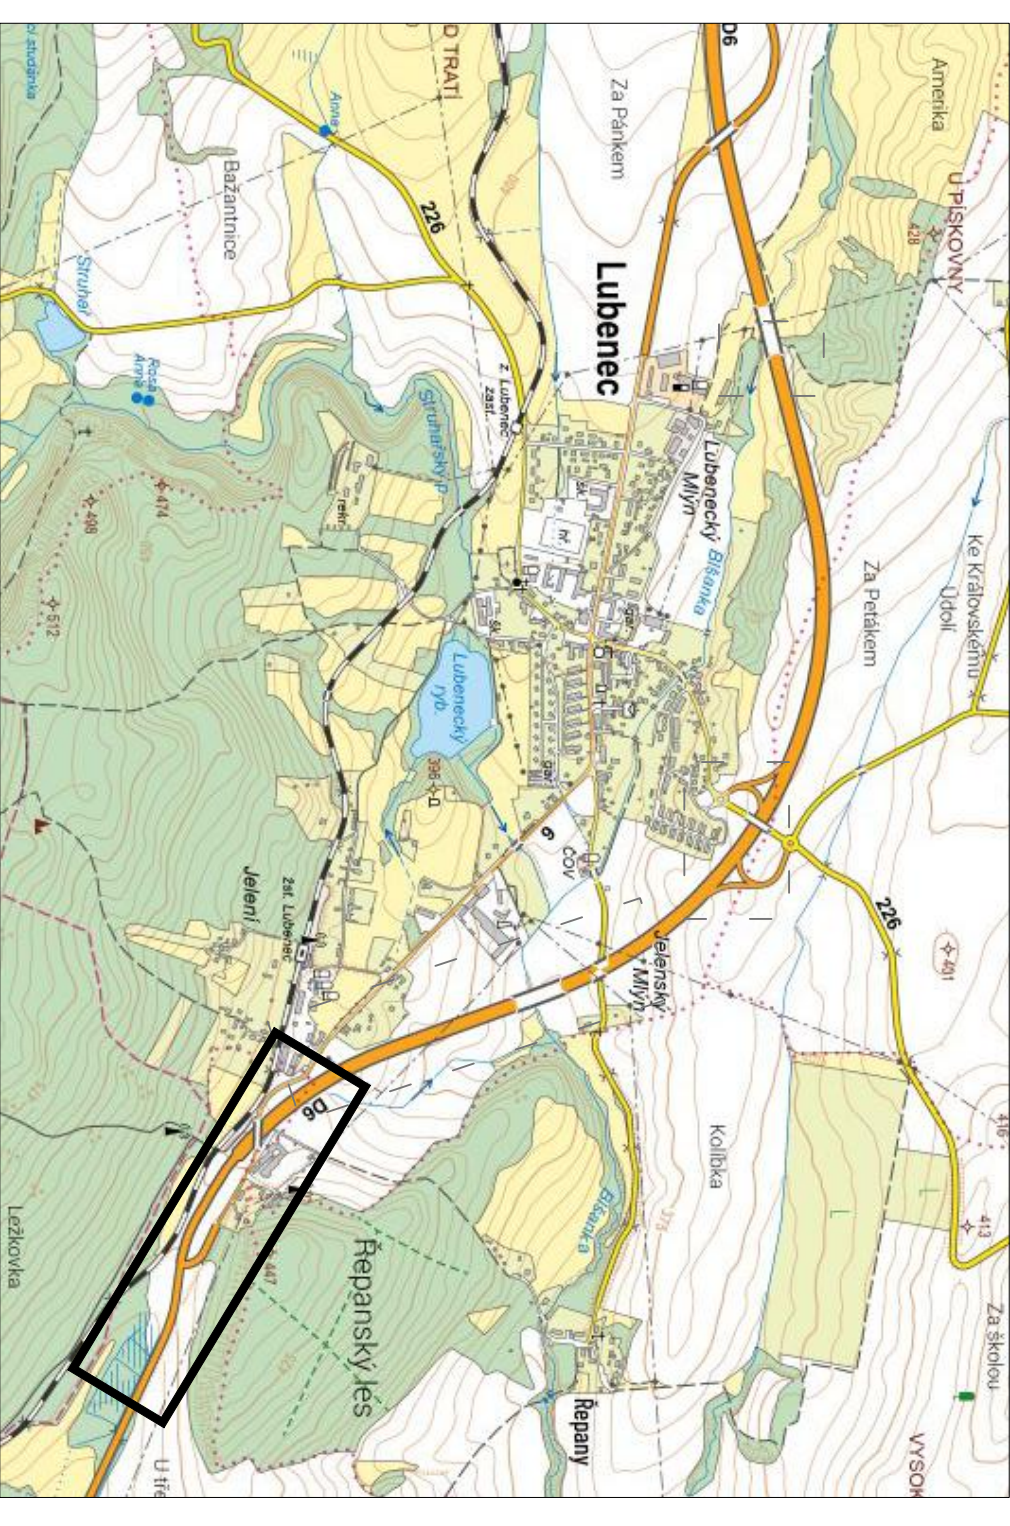

VYPRACOVAL:		Štěpán Horal
KONTROLOVAL:		Štěpán Horal
OBJEDNATEL:		Ředitelství silnic a dálnic, s.p. Čeranská 2023/12, Krč. 140 00 Praha 4
VYKĚV AKCE:		Č. výkresu: 3 D6 Petrohrad-Lubenec, D6 Lubenec-obchvat II. etapa
MĚŘITKO:		1:1 000
DATUM:		7/2025
OBSAH:		FORMÁT: 6 x A4

