

Dle rozdělovníku

Spisová značka: KUUK/081236/2025/6
Číslo jednací: KUUK/120159/2025
UID: kuukes9800125f
Počet stran/příloh: 3/1
Vyřizuje/linka: Pavel Svoboda/599
Datum: 21. 08. 2025

VEŘEJNÁ VYHLÁŠKA

Opatření obecné povahy

Krajský úřad Ústeckého kraje, odbor dopravy a silničního hospodářství (dále jen „Krajský úřad“), jako příslušný správní úřad ve věcech stanovení místní a přechodné úpravy provozu na pozemních komunikacích - silnicích I. třídy dle ustanovení § 77 odst. 1 písm. b a § 124 odst. 4 písm. b zákona č. 361/2000 Sb., o provozu na pozemních komunikacích a o změnách některých zákonů (zákon o silničním provozu), a po projednání s Policií ČR, Krajským ředitelstvím policie Ústeckého kraje, Územním odborem Děčín - dopravním inspektorátem, dne 30. 5. 2025 pod č. j. KRPÚ-95222-2/ČJ-2025-040206,

stanovuje místní úpravu provozu na pozemních komunikacích, spočívající v osazení svislého dopravního značení a vyznačení vodorovného dopravního značení v přesné specifikaci a umístění dle přílohy

Silnice: I/62
Lokalita: Obec Hřensko, okr. Děčín, p. p. č. 366/1 a 350/25
Důvod: Označení tří vyhrazených parkovacích stání pro potřeby zákazníků směnárny
Navrhovatel: p. Ladislav Šípál, IČ 44574592, se sídlem Hřensko 81, PSČ 407 17
Návrh: Osazení svislého dopravního značení - č. IP 12 „Vyhrazené parkoviště – RÉSERVÉ – 3x“ doplněného dodatkovou tabulkou č. E 13 „Text nebo symbol“ s textem „Change Express“
a to na stávajícím podélném parkovacím stání umístěném na p. p. č. č. 366/1 a 350/25 v k. ú. Hřensko naproti předmětné směnárně v přesném umístění a vyznačení dle připojeného situačního plánu
Název akce: **Vyhrazená parkovací stání pro potřeby zákazníků směnárny „Change Express“**

při dodržení těchto podmínek:

1. Rozměry, provedení a osazení předmětného dopravního značení či zařízení musí být v souladu s Vyhláškou č. 294/2015 Sb., kterou se provádějí pravidla provozu na pozemních komunikacích, v souladu s ČSN EN 12899-1 a dále v souladu s technickými podmínkami TP 65 – Zásady pro dopravní značení na pozemních komunikacích.
2. Předmětnou místní úpravu provozu zajišťuje prostřednictvím odborné firmy na své náklady navrhovatel, a to po předchozí dohodě s majetkovým správcem silnic I. třídy na území Ústeckého kraje, tj. Ředitelství silnic a dálnic s. p., Správa Chomutov a v souladu s jejich vyjádřením č.j. RSD-625302/2025-2 ze dne 23. 5. 2025.
3. Platnost stanovení místní úpravy provozu bude po dobu 5-ti let od nabytí účinnosti příslušného Opatření obecné povahy, ale současně nejdéle po dobu platnosti souvisejícího povolení zvláštního užívání komunikace. Před uplynutím tohoto termínu může žadatel buď požádat o prodloužení platnosti místní úpravy provozu, nebo bude po uplynutí tohoto termínu výše uvedené dopravní značení neprodleně odstraněno.

ODŮVODNĚNÍ

Krajský úřad Ústeckého kraje, odbor dopravy a silničního hospodářství, jako příslušný správní úřad ve věcech stanovení místní a přechodné úpravy provozu na pozemních komunikacích - silnicích I. třídy na území Ústeckého kraje obdržel návrh, podložený vyobrazením návrhu změny místní úpravy, na základě něhož zahájil příslušné správní řízení a v souladu s § 172 odst. 1 zákona č. 500/2004 Sb., správní řád, § 77 odst. 5 zákona č. 361/2000 Sb., o provozu na pozemních komunikacích a o změnách některých zákonů (zákon o silničním provozu), ve znění pozdějších předpisů vystavil návrh opatření obecné povahy.

Oznámení o návrhu opatření obecné povahy s návrhem na změnu místní úpravy provozu na silnici I. třídy bylo formou veřejné vyhlášky vyvěšeno na úředních deskách příslušných úřadů po správním řádem předepsanou dobu 15 dnů. Rozhodným termínem vyvěšení z hlediska řádného doručení předmětného návrhu opatření obecné povahy byl termín vyvěšení na úřední desce Krajského úřadu Ústeckého kraje. Oznámení bylo vyvěšeno dne 18. 6. 2025, sejmuto dne 21. 7. 2025. K návrhu opatření obecné povahy nebyly v zákonné lhůtě 30 dnů od data zveřejnění na úřední desce uplatněny žádné připomínky nebo námítky.

V souladu s § 173, odst. 1 správního řádu a podle § 77 odst. 1 písm. a) zákona o silničním provozu se proto dnešním dnem stanovuje místní úprava provozu na pozemních komunikacích – silnici I. třídy spočívající ve změnách svislého, vodorovného dopravního značení nebo zařízení dle uvedené specifikace.

POUČENÍ

Podle § 173, odst. 2 zákona č. 500/2004 Sb., správní řád, ve znění pozdějších předpisů, nelze proti opatření obecné povahy podat opravný prostředek.

V souladu s ustanovením § 172 a 173 Zákona č. 500/2004 Sb., správní řád, je toto Opatření obecné povahy vyvěšeno na dobu 15 dnů.

Otisk úředního razítka

Mgr. Petra Kudrnová
vedoucí oddělení pozemních komunikací

Příloha: Situační plánek s vyznačeným umístěním předmětného dopravního značení

Na úřední desce příslušného úřadu, vyvěšeno dne: sejmuto dne:
(razítko, podpis orgánu, který potvrzuje vyvěšení a sejmутí oznámení)

Na úřední desce vyvěsí:

- Krajský úřad Ústeckého kraje, Velká Hradební 3118/48, 400 02 Ústí nad Labem
(termín vyvěšení na této desce je rozhodný z hlediska řádného doručení předmětného opatření obecné povahy)
- Obecní úřad Hřensko, Hřensko 71, PSČ 40717

Po nabytí účinnosti obdrží:


Navrhovatel k realizaci:

- p. Ladislav Šípál, IČ 44574592,
se sídlem Hřensko 81, PSČ 407 17

Dotčený orgán:

- Policie ČR, Krajské ředitelství policie Ústeckého kraje,
Územní odbor Děčín – dopravní inspektorát,
Husovo náměstí 111, 405 02 Děčín
(k č. j. KRPU-95222-2/ČJ-2025-040206)

Majetkový správce na vědomí: - Ředitelství silnic a dálnic s. p., Správa Chomutov,
Kochova 3975, 430 01 Chomutov

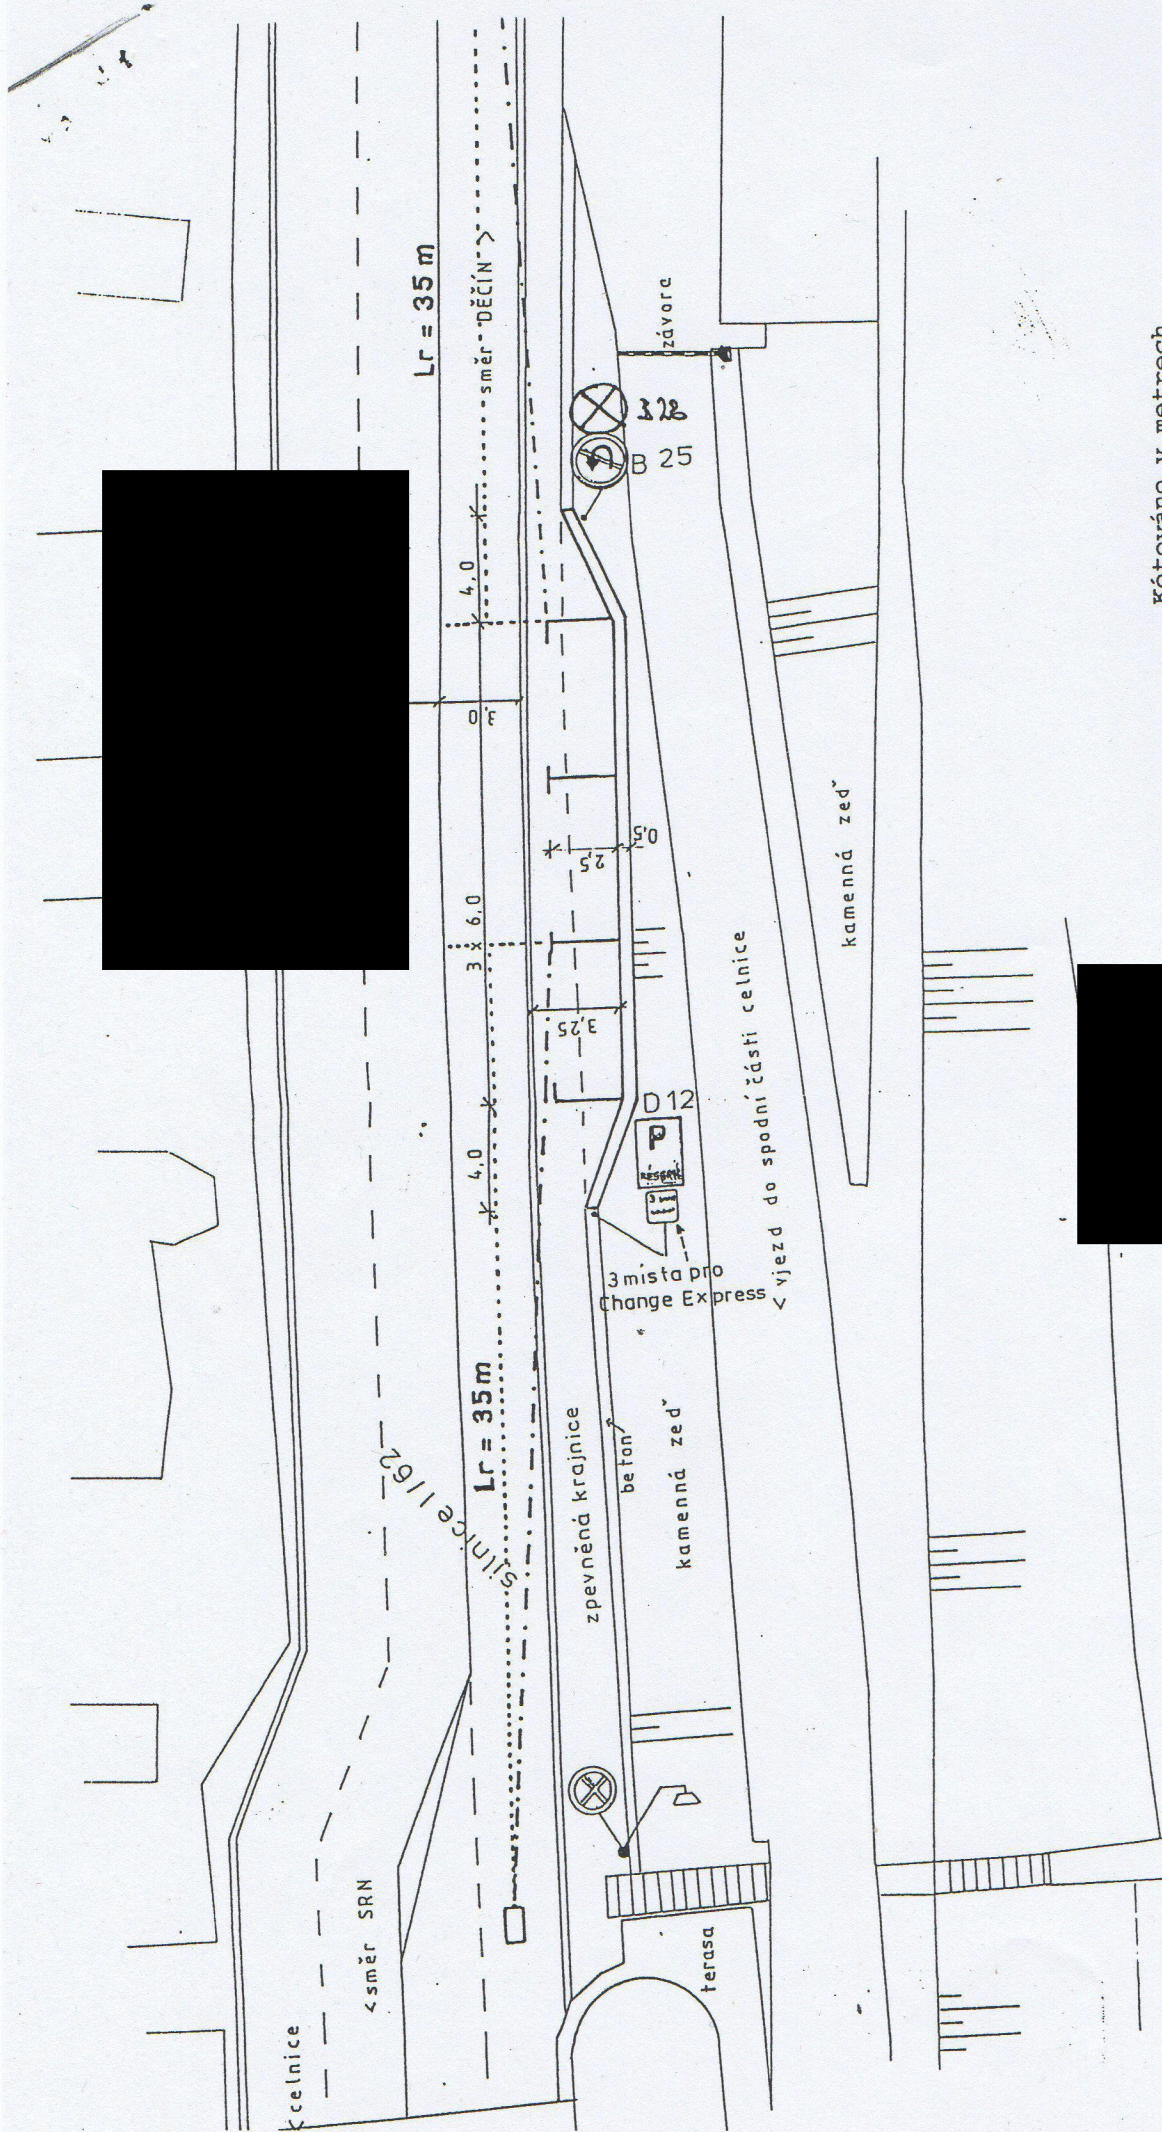

Kótováno v metrech

PARE Č.	VED. PROJEKTANT	ING. JIŘÍ KOUDELKA	IK - KONZULT	
	VYPRACOVAL	ING. JIŘÍ KOUDELKA	Ing. Jiří Koudelka	
	OKRES	DĚČÍN	Střekovské nábreží 21	
	OBEČ	HŘENSKO	400 03 Ústí n. Labem	
	INVESTOR		tel. (047) 5533163 IČO 15153045	
PARKOVIŠTĚ PRO SMĚNÁRNU V HŘENSKU - PŘIPOJENÍ NA SILNICI I/62 -			FORMÁTU A4	2
SITUACE ROZHLEDOVÝCH POMĚRŮ			DATUM	PROSINEC 2000
			STUPEŇ	STUDIE
			ZAK. ČÍSLO	830
			M	1:200
			Č.	1
			V.	