

Krajský úřad Ústeckého kraje

odbor dopravy a silničního hospodářství

Dle rozdělovníku

Spisová značka: KUUK/111835/2025/3
Číslo jednací: KUUK/112860/2025
UID: kuukes97fff06a
Počet stran/příloh: 3/2

Vyřizuje/linka: Mgr. Michaela Neradová/573

Datum: 25.08.2025

Opatření obecné povahy

Krajský úřad Ústeckého kraje, odbor dopravy a silničního hospodářství (dále jen „Krajský úřad“), jako příslušný správní úřad ve věcech stanovení místní a přechodné úpravy provozu na pozemních komunikacích, silnicích I. třídy dle ust. § 77 odst. 1 písm. b a § 124 odst. 4 písm. b zákona č. 361/2000 Sb., o provozu na pozemních komunikacích a o změnách některých zákonů (zákon o silničním provozu), a po projednání s Policií ČR, Krajským ředitelstvím policie Ústeckého kraje, Územním odborem Teplice, dopravním inspektorátem (dále jen „Krajské ředitelství policie“) dne 29. 7. 2025 pod č.j.: KRPU-131559-2/ČJ-2025-040906

stanovuje přechodnou úpravu provozu

na pozemní komunikaci, spočívající v dočasném osazení přechodného dopravního značení či zařízení v přesné specifikaci a umístění dle přiloženého dopravně inženýrského řešení

Silnice: I/13
Lokalita: Silnice č. I/13, v km 87,846 – 88,806, u části obce Bílina – Chudeřice, okres Teplice
Důvod: oprava komunikace a výměna svodidel
V rámci stavby: „SO 110 – I/13 – Ledvice – Chotějovice (PS) km 87,846 – 88,806“
Termín: od 8. 9. 2025 do 31. 10. 2025
Navrhovatel: EKOSTAVBY Louny s.r.o., IČ: 104 42 481, Václava Majera 573, 440 01 Louny, v zastoupení Art Inside s.r.o., IČ: 272 69 434, Palackého 4278, 430 01 Chomutov (odpovědný pracovník: Ing. Petr Benda, tel.: 602 209 587)

při dodržení těchto podmínek:

1. Stanovené přechodné dopravní značení bude umístěno dle odsouhlaseného návrhu DZ (4x situace), který je přílohou tohoto stanovení pouze po dobu trvání akce a ve stanoveném termínu. Po ukončení prací či uplynutí stanoveného termínu bude přechodné dopravní značení neprodleně odstraněno.

2. Budou dodrženy podmínky stanoviska Policie ČR, Krajského ředitelství policie Ústeckého kraje, Územního odboru Teplice, dopravního inspektorátu, vydaného pod č.j.: KRPU-131559-2/ČJ-2025-040906 ze dne 29. 7. 2025 a DZ bude osazeno dle situačního plánu (4 x list DZ), jež tvoří jako příloha nedílnou součást tohoto opatření.
3. Rozměry a provedení dopravních značek či dopravního zařízení musí být v souladu s Vyhláškou č. 294/2015 Sb., kterou se provádějí pravidla provozu na pozemních komunikacích, dále v souladu s ČSN EN 12899-1 a v souladu s technickými podmínkami TP 66 – Zásady pro přechodné dopravní značení na pozemních komunikacích
4. K označení bude použito reflexních dopravních značek (min. třídy R2) v základních velikostech. K označení nesmí být použito nečitelného či poškozeného dopravního značení, značky a zábrany musí být zajištěny proti posunutí vlivem povětrnosti.
5. Výrobu, osazení, průběžnou údržbu a následné včasné odstranění předmětného přechodného dopravního značení zajišťuje na své vlastní náklady navrhovatel. Osazení bude provedeno nejdříve po nabytí účinnosti tohoto Opatření obecné povahy, a to v rozsahu výše uvedeného termínu.

ODŮVODNĚNÍ

Krajský úřad Ústeckého kraje stanovil přechodnou úpravu provozu na základě podnětu žadatele a po písemném vyjádření Krajského ředitelství policie.

V souladu s ust. § 77 odst. 5 zákona o silničním provozu nedoručoval zdejší úřad návrh opatření obecné povahy a nevyžýval dotčené osoby k podávání připomínek nebo námitek.

POUČENÍ

Dle ust. § 173, odst. 2 zákona č. 500/2004 Sb., správní řád, ve znění pozdějších předpisů, nelze proti opatření obecné povahy podat opravný prostředek.

Toto opatření musí být vyvěšeno po dobu 15 dnů na úřední desce orgánu, který písemnost doručuje a zveřejněna způsobem umožňujícím dálkový přístup.

V souladu s ust. § 77 odst. 5 zákona o silničním provozu nabývá toto opatření obecné povahy účinnosti pátým dnem po dni vyvěšení.

Mgr. Petra Kudrnová
vedoucí oddělení pozemních komunikací

Dokument je podepsán elektronickým podpisem	
Podpisující:	Mgr. Petra Kudrnová
Organizace:	Ústecký kraj
Sériové č. cert.:	12424622
Vydavatel cert.:	I.CA EU Qualified CA2/RSA 06/2022
Datum a čas:	25.08.2025 10:08:17
Dřívod:	
Místo:	

Příloha:

- DIO (4 x situace s vyznačením předmětné lokality, vedením objízdných tras a umístěním přechodného dopravního značení)
- vyjádření PČR č.j.: KRPU-131559-2/ČJ-2025-040906 ze dne 29. 7. 2025

Na úřední desce příslušného úřadu, vyvěšeno dne: sejmuto dne:
(razítko, podpis orgánu, který potvrzuje vyvěšení a sejmutí oznámení)

Na úřední desce vyvěsí:

- Krajský úřad Ústeckého kraje, Velká Hradební 3118/48, 400 02 Ústí nad Labem
(termín vyvěšení na této desce je rozhodný z hlediska řádného doručení předmětného opatření obecné povahy)

Po nabytí účinnosti obdrží:**Navrhovatel k realizaci:**

- EKOSTAVBY Louny s.r.o., Václava Majera 573, 440 01 Louny, v zastoupení Art Inside s.r.o., Palackého 4278, 430 01 Chomutov

Dotčený orgán:

- Policie ČR, Krajské ředitelství policie Ústeckého kraje, Územní odbor Teplice, dopravní inspektorát, Masarykova 1363, 415 96 Teplice

Na vědomí:

- Ředitelství silnic a dálnic s. p., Správa Chomutov, Kochova 3975, 430 01 Chomutov



Pomáhat a chránit

KŘP ÚSTECKÉHO KRAJE

Územní odbor Teplice
dopravní inspektorát

Č. j. KRPU-131559-2/ČJ-2025-040906

Teplice 29. července 2025

Počet stran: 2

Art Inside spol. s r.o.

Palackého 4278

430 01 Chomutov

Závazné stanovisko ke zvláštnímu užívání silnice č. I/13 Ledvice-Chotějovice km 87,846 – 88,806 – úplná uzavírka části komunikace, oprava povrchu, částečná výměna svodidel

Policie České republiky Dopravní inspektorát v Teplicích po posouzení vaší žádosti z hlediska bezpečnosti a plynulosti provozu na pozemních komunikacích a v souladu s ustanovením § 25 odst. 1 zákona č. 13/1997 Sb., o pozemních komunikacích v platném znění vydává

souhlasné závazné stanovisko

ke zvláštnímu užívání výše uvedené komunikace do **31.12.2026**, neboť odpovídá obecným požadavkům na bezpečnost a plynulost provozu na pozemních komunikacích. Dále Dopravní inspektorát Teplice ve smyslu ustanovení § 24 odst. 2 písm. d) téhož zákona doporučuje stanovení objízdných tras v průběhu úplné uzavírky komunikace dle předložených návrhů.

Současně podle ustanovení § 77 odst. 2 písm. b) zákona č. 361/2000 Sb., o provozu na pozemních komunikacích v platném znění Dopravní inspektorát Teplice doporučuje stanovení přechodného dopravního značení a zařízení dle vámi přeložených a námi elektronicky potvrzených návrhů (viz přílohy „DIO Ledvice 01 sit E1“, „DIO Ledvice 02 sit E2“, „DIO Ledvice 03 sit E1“, „DIO Ledvice 04 sit E2“).

Na příslušném silničním správním úřadu je nutno zjistit další případné akce v předmětné lokalitě, které by mohly být v kolizi s výše uvedenou akcí.

Husitská 708/5
415 01 Teplice

www.policie.cz

Tel.: 974 439 260
E-mail: krpu.podatelna@policie.gov.cz
ID DS: a64ai6n

Toto stanovisko nenahrazuje stanovení přechodné úpravy provozu a rozhodnutí o povolení zvláštního užívání komunikace vydávané příslušným silničním správním úřadem.


Vyřizuje:

por. Bc. Sergej Iljučok
439258, 439260

npor. Ing. Petr Bušek
Vedoucí DI

Situace - Etapa 2


Objízdná trasa

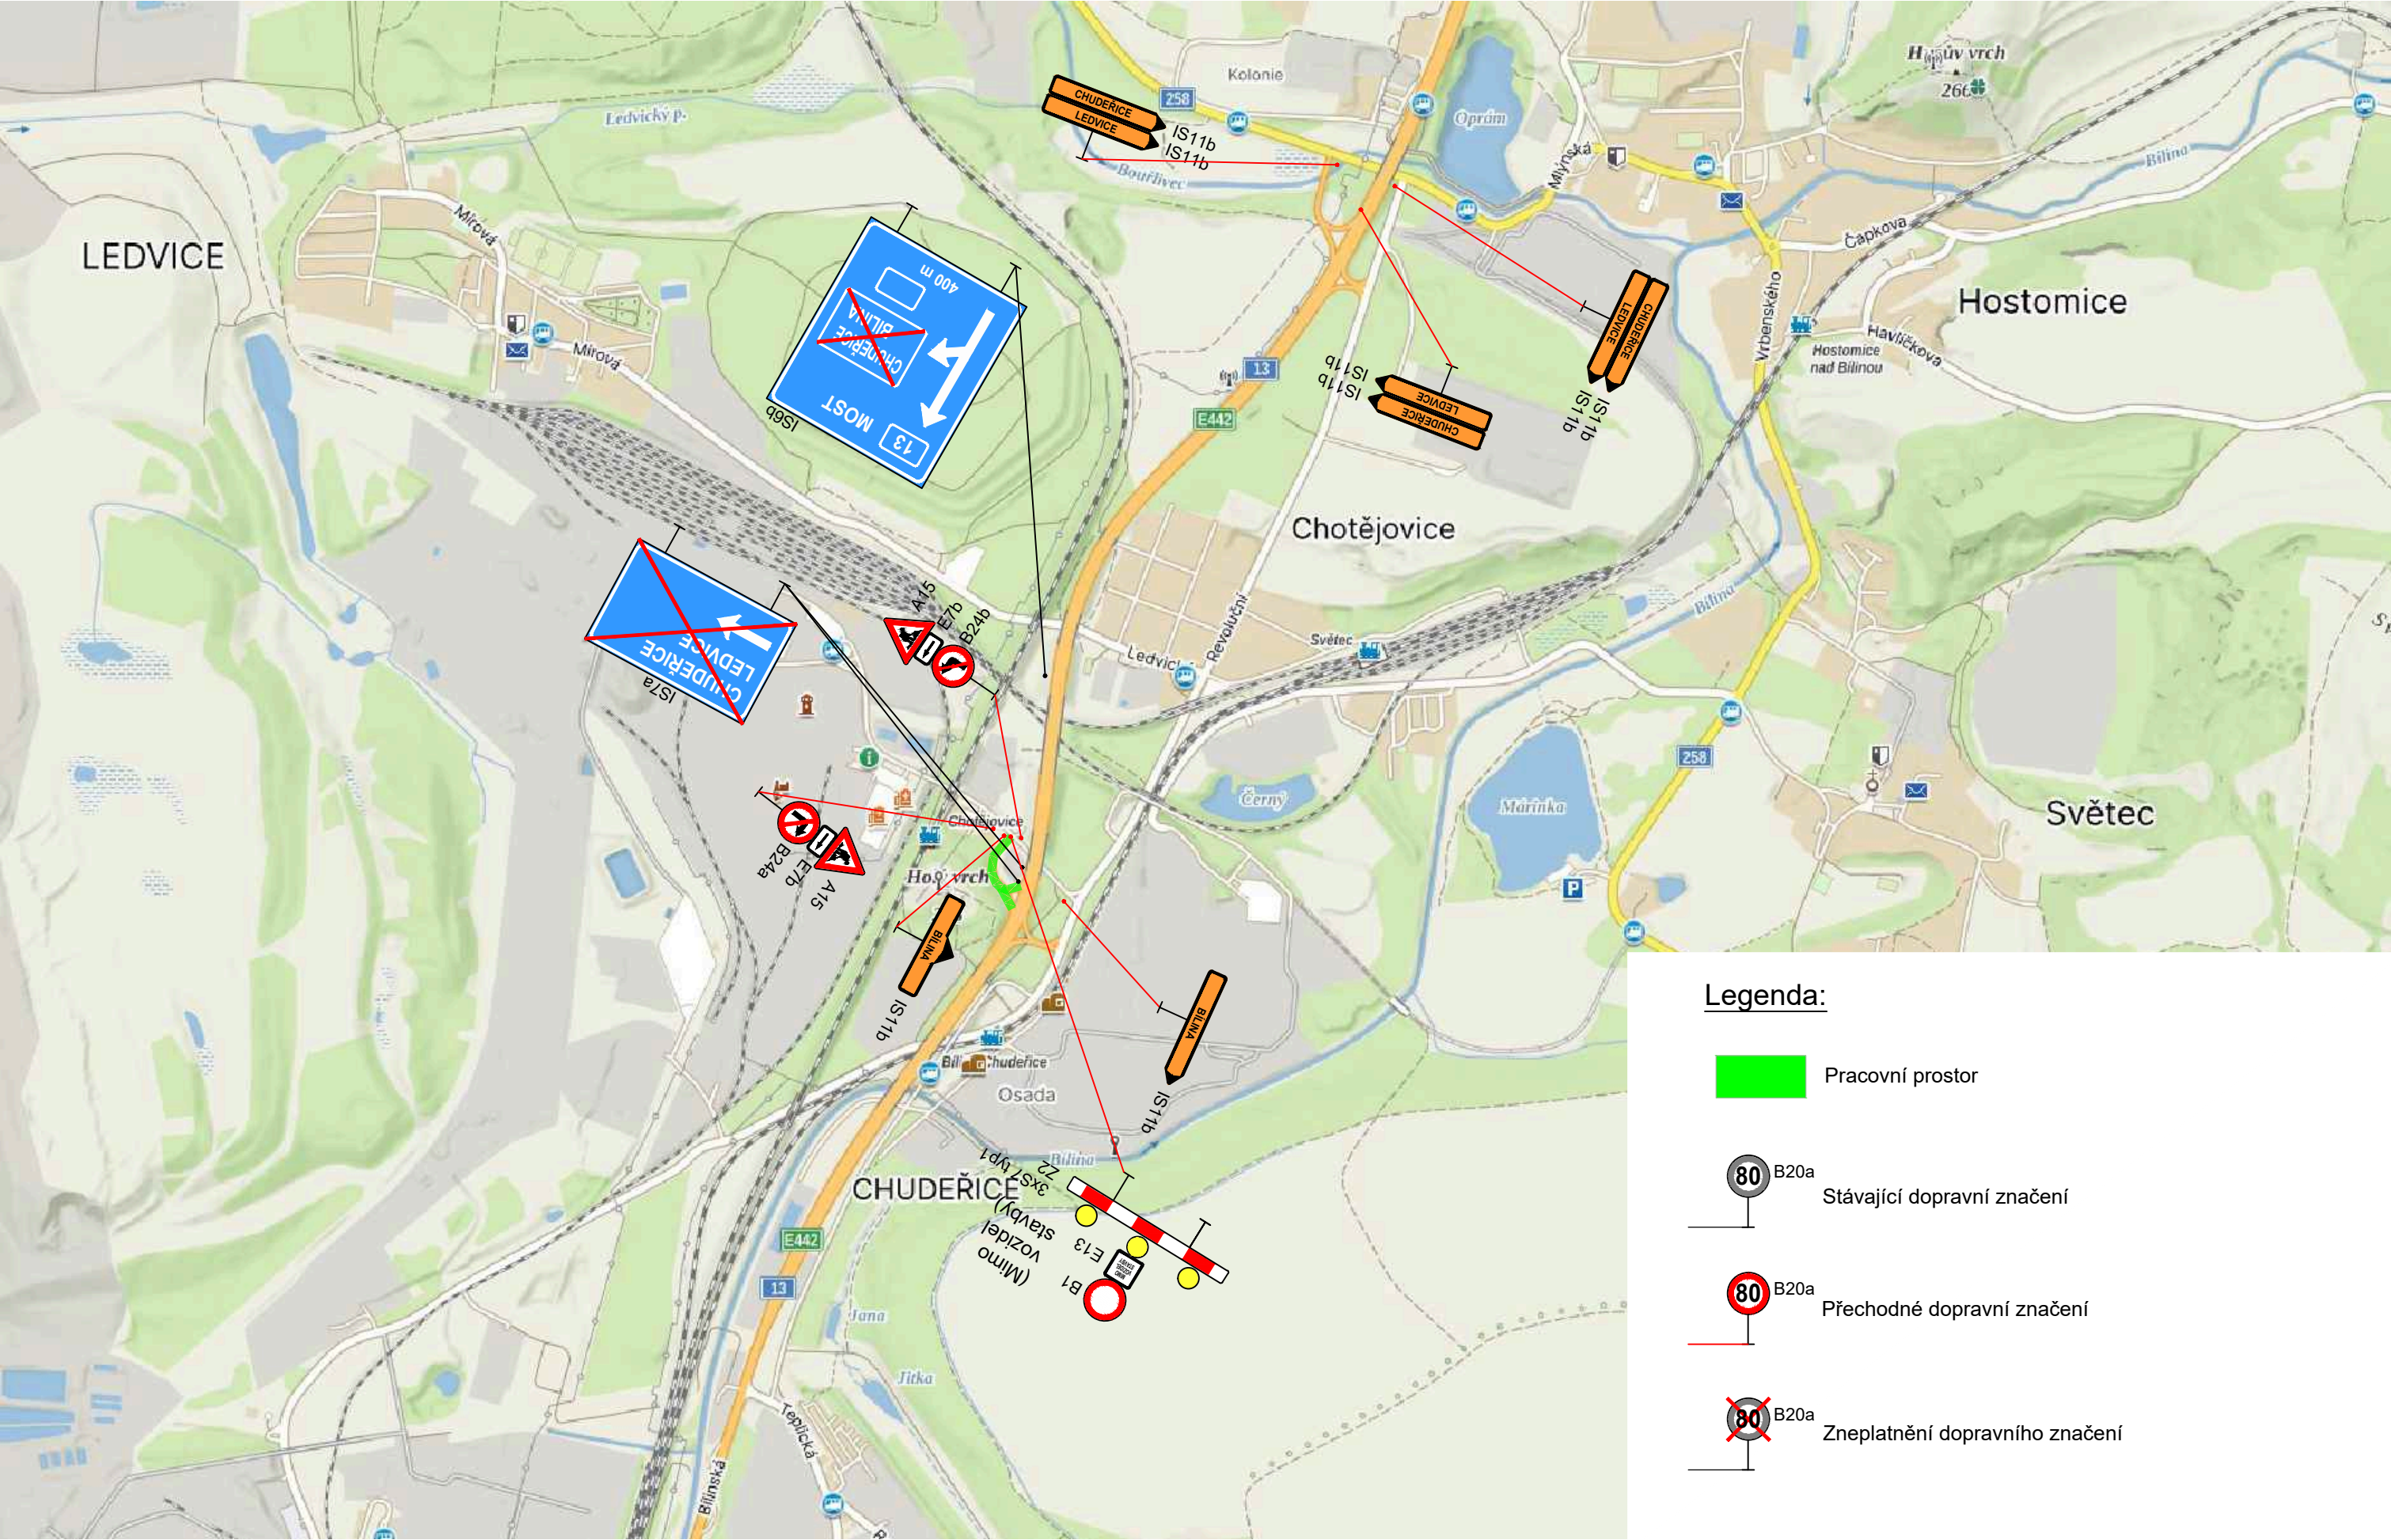

Generální projektant: 	Hlavní inženýr projektu: Ing. Tomáš Chrtek	
	Vypracoval: Ing. Tomáš Chrtek	
Název akce:	Číslo smlouvy: -	
Opravy komunikací v ÚK 2024 - VD-ZDS, TP + AD	Stupeň: RDS	
Část:	Datum: 07/2025	
Dopravně-inženýrské opatření	Číslo části: -	
Název přílohy:	Měřítko: -	Počet formátů: 3x A4
Přehledná situace DIO - Etapa 2	Číslo přílohy: 04	

Situace - Etapa 1


Objízdná trasa

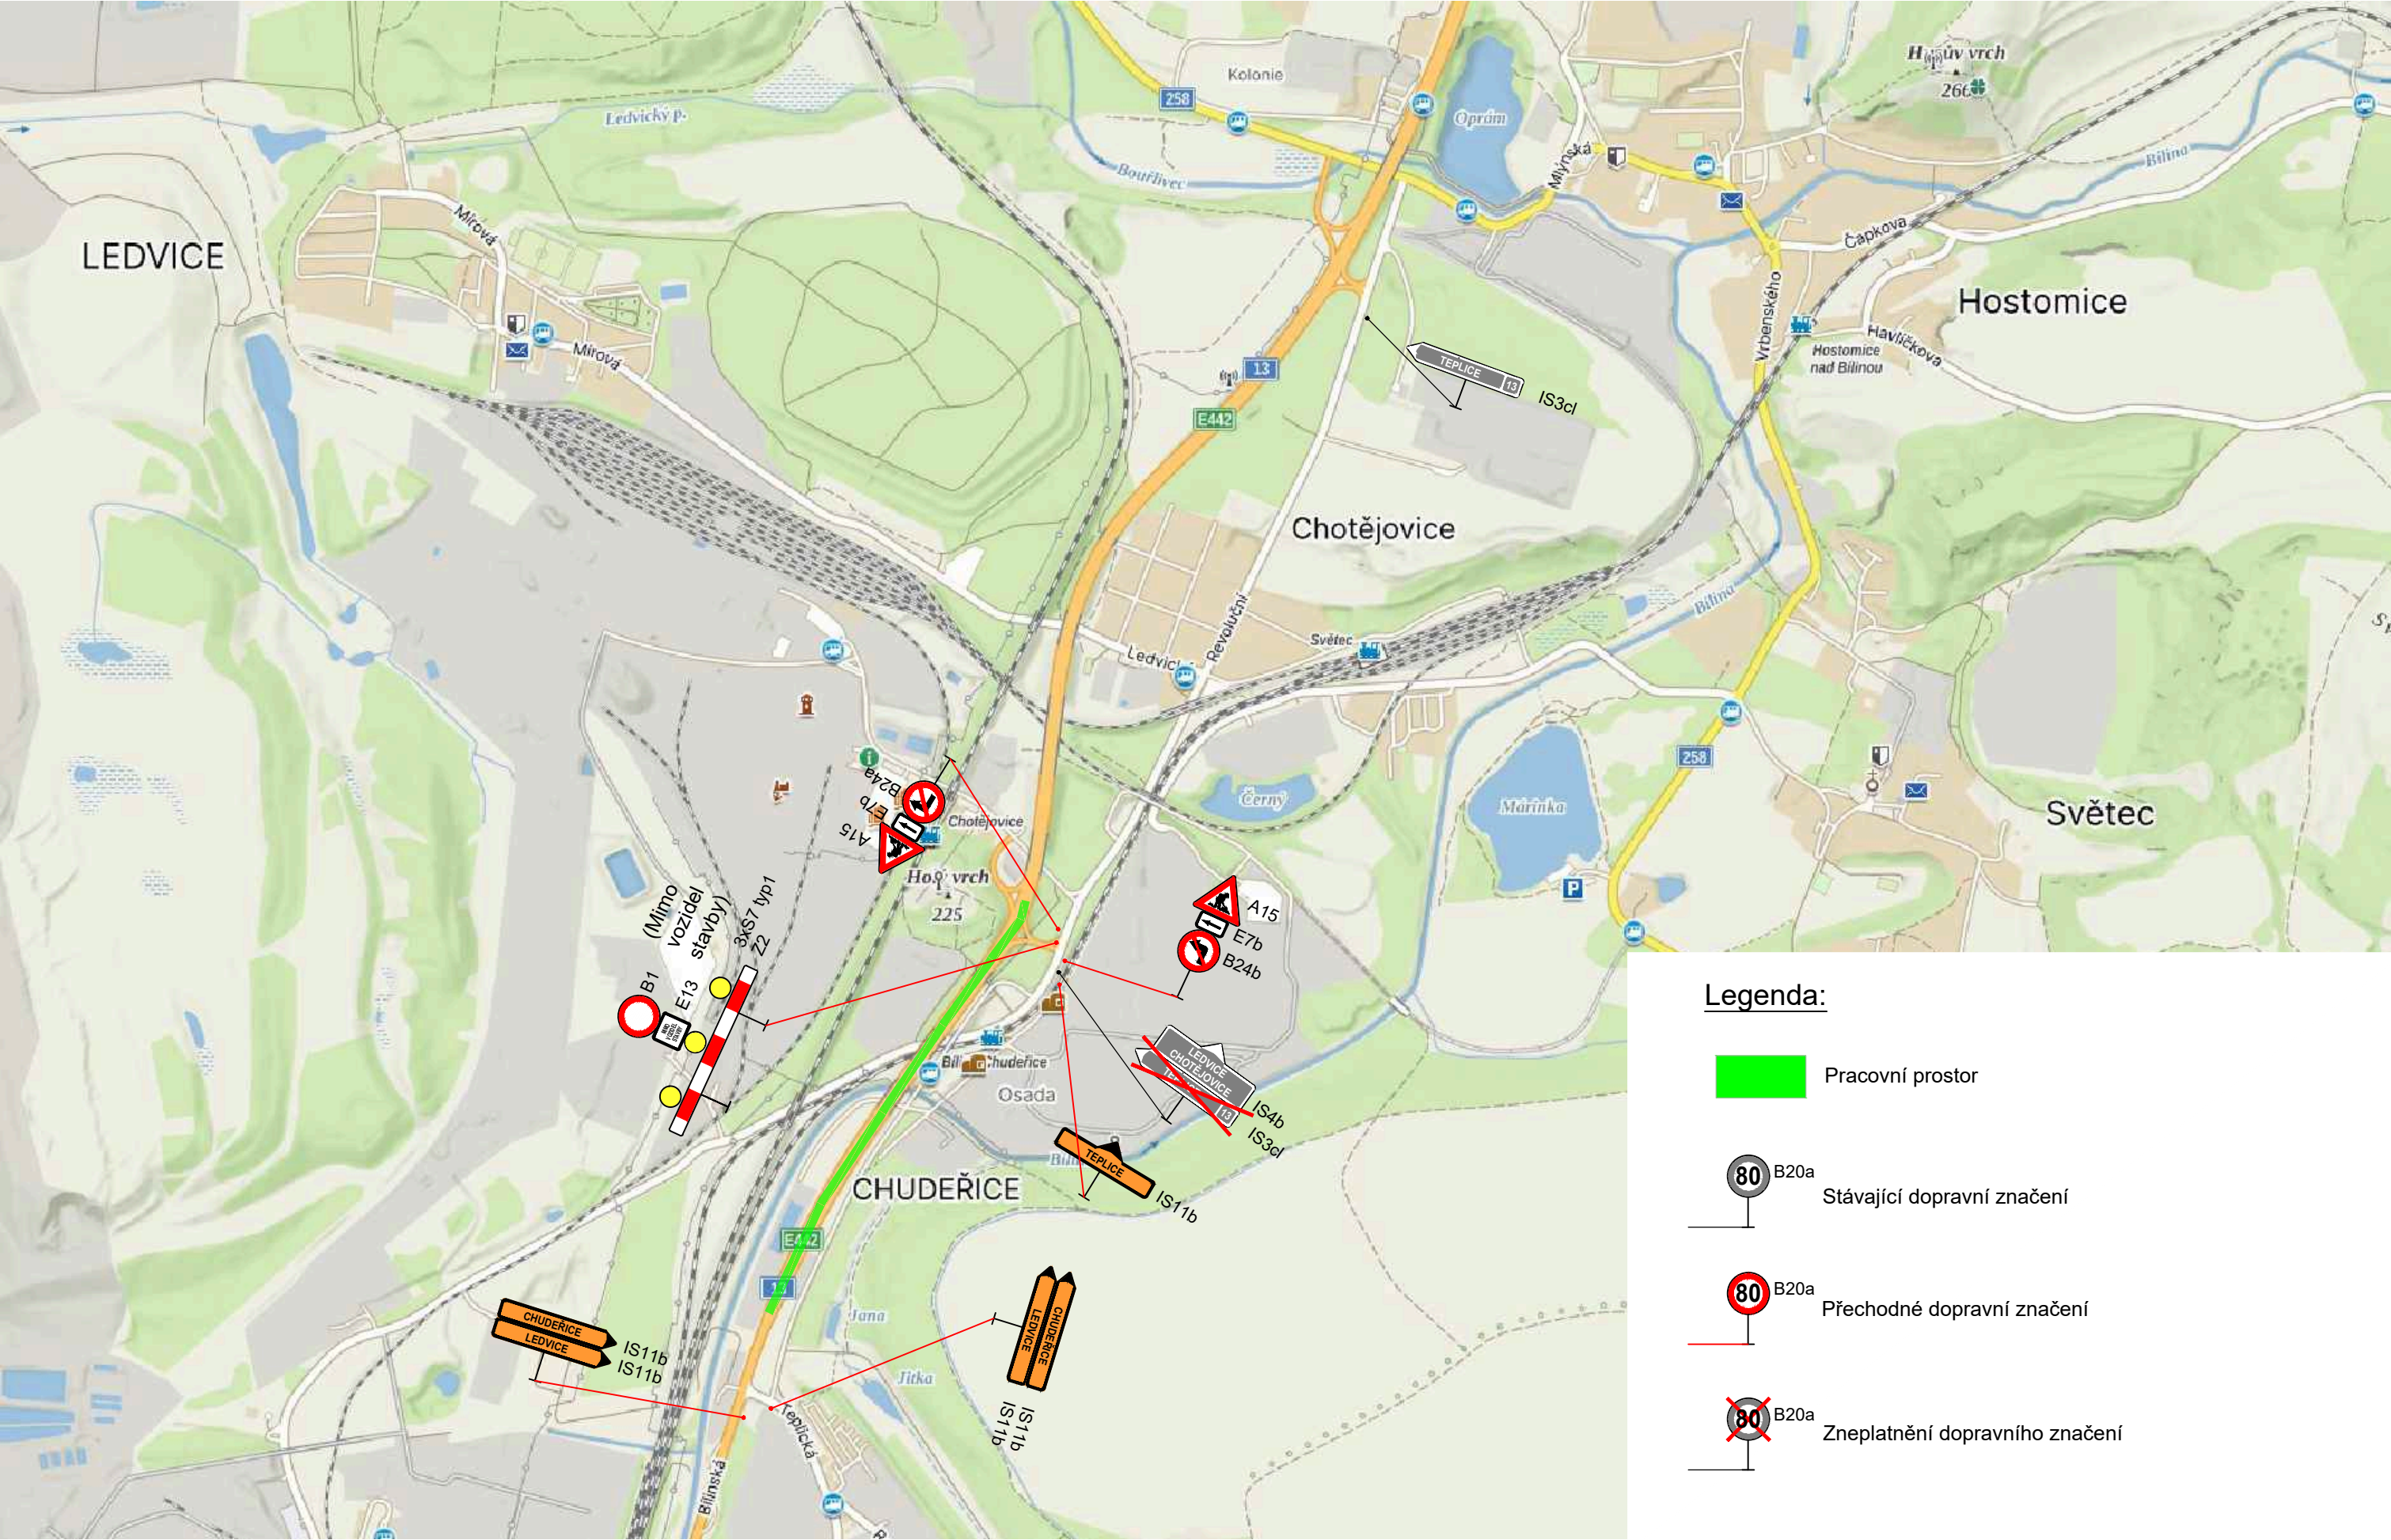

Generální projektant: 	Hlavní inženýr projektu: Ing. Tomáš Chrtěk	
	Vypracoval: Ing. Tomáš Chrtěk	
Název akce:	Číslo smlouvy: -	
Opravy komunikací v ÚK 2024 - VD-ZDS, TP + AD	Stupeň: RDS	
Část:	Datum: 07/2025	
Dopravně-inženýrské opatření	Číslo části: -	
Název přílohy: Přehledná situace DIO - Etapa 1	Měřítko: -	Počet formátů: 3xA4
	Číslo přílohy: 03	

Situace DIO - detail 1


1:1000 (Etapa 2)

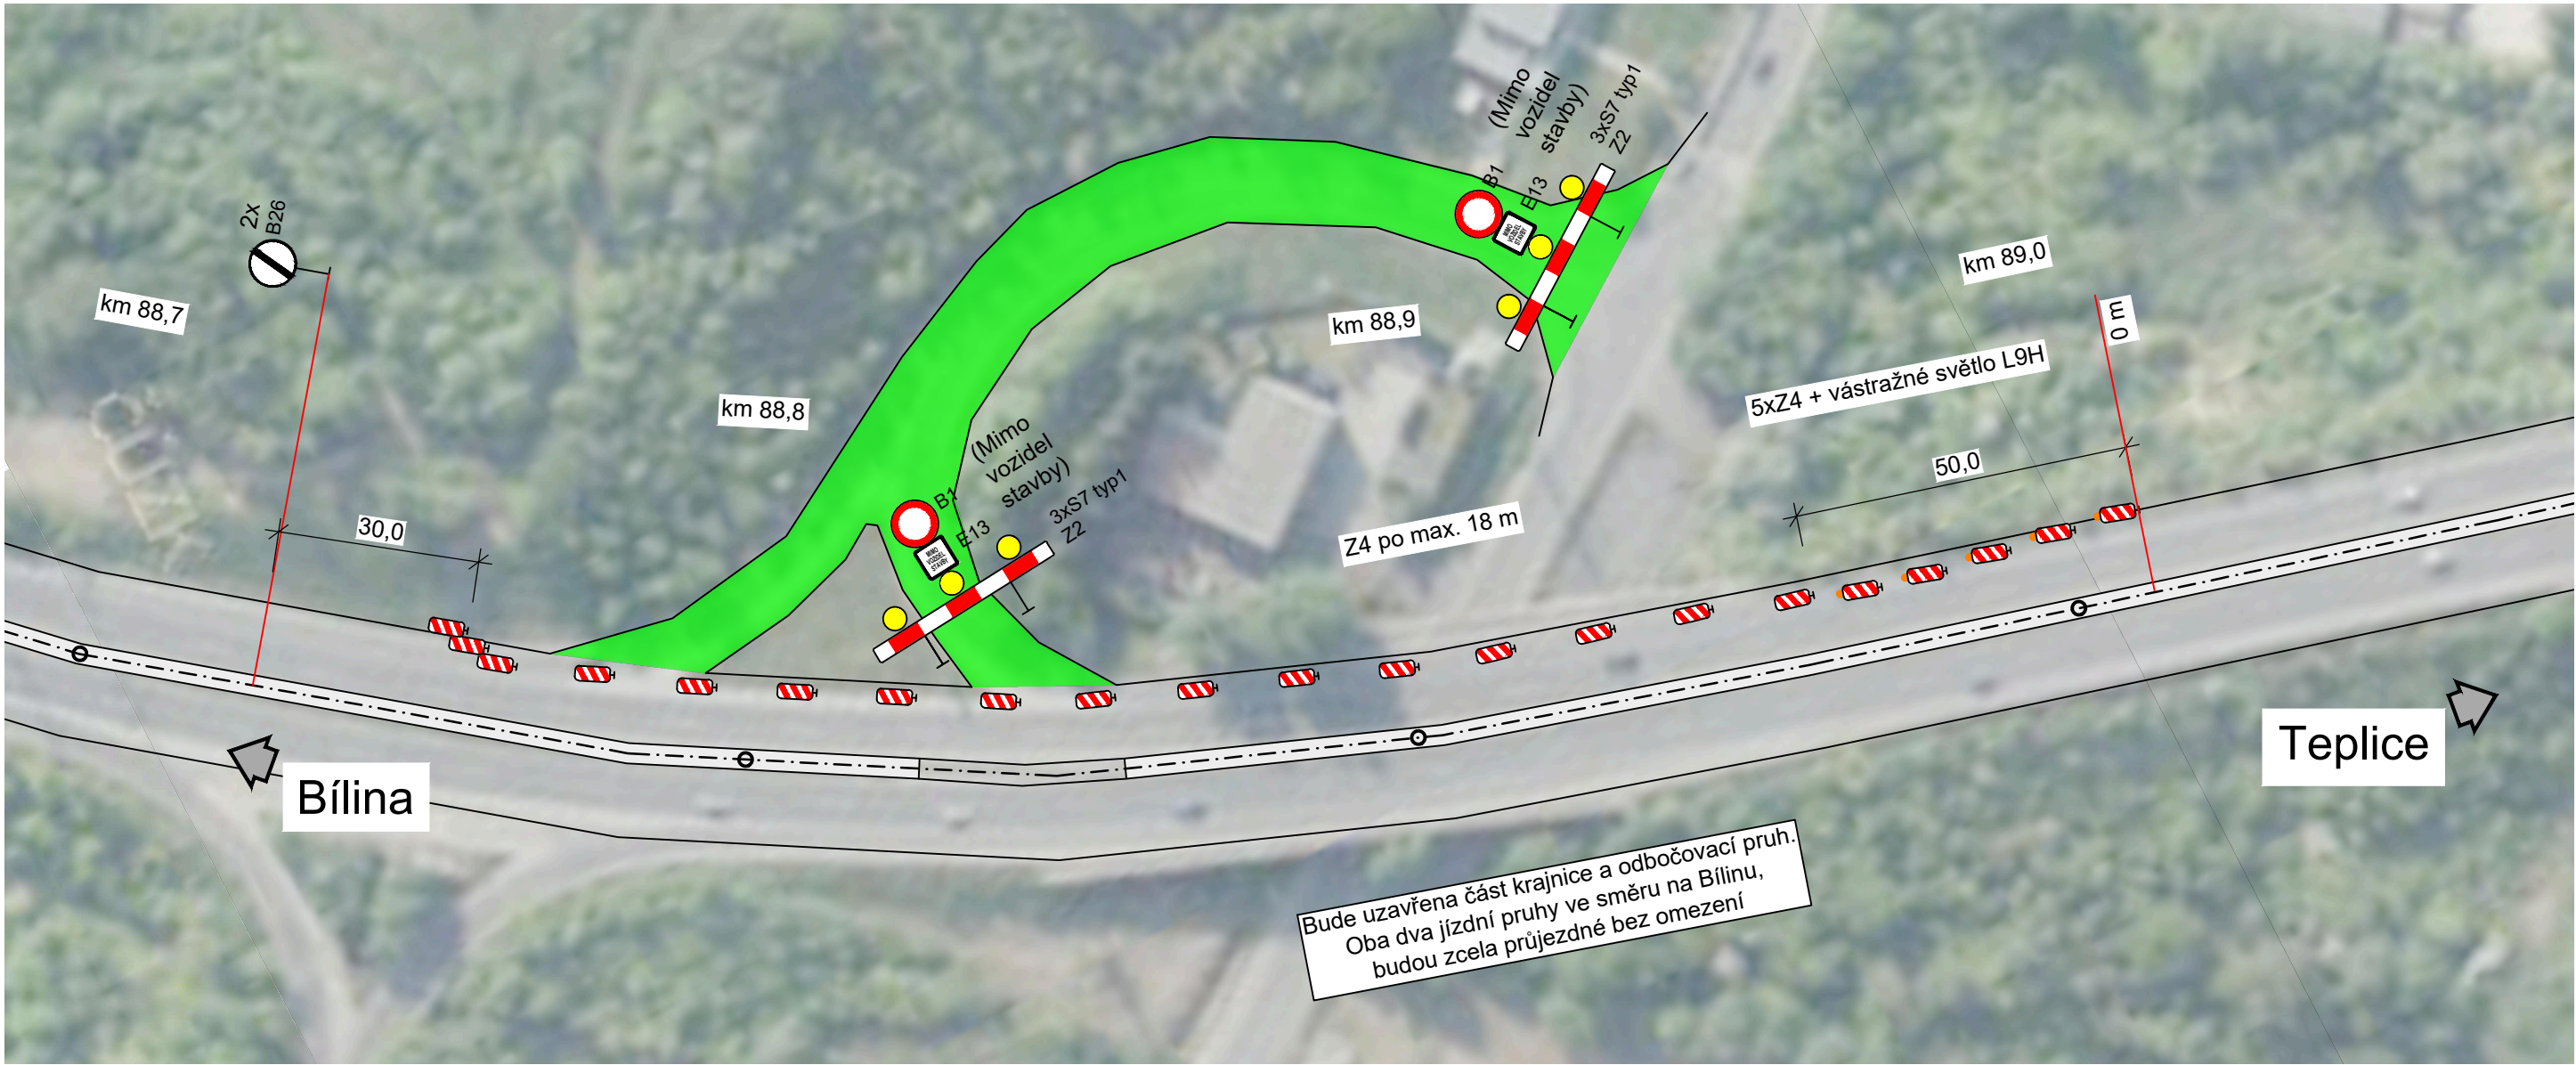


Poznámky:

1. Uspořádání a provedení dopravního značení musí odpovídat požadavkům správce, tj. provozním směrnícím PS1 a PS11 a souvisejícím příručkám pro označování pracovních míst.
2. Dočasné vodorovné značení bude provedeno z folie s textilní mřížkou.
3. V situaci je vyobrazeno pouze dopravní značení, které bezprostředně souvisí s dopravně-inženýrským opatřením.

Legenda:

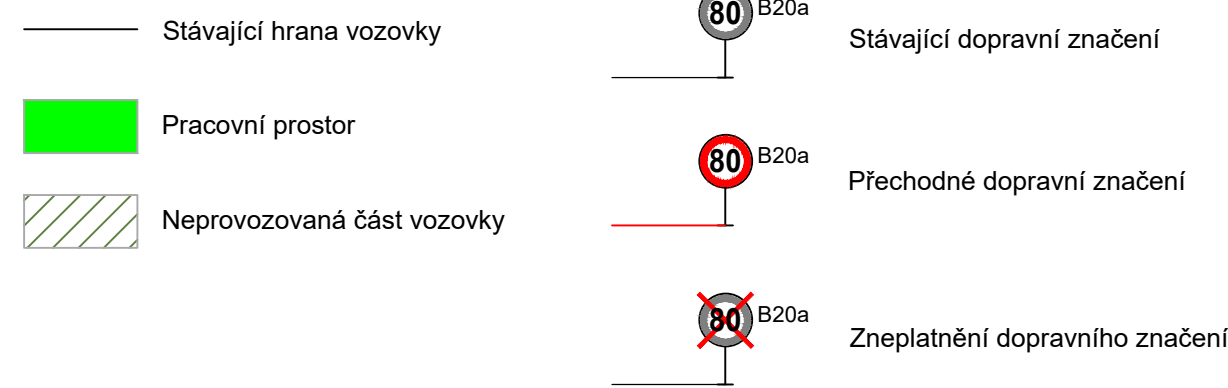


Přehledná situace:

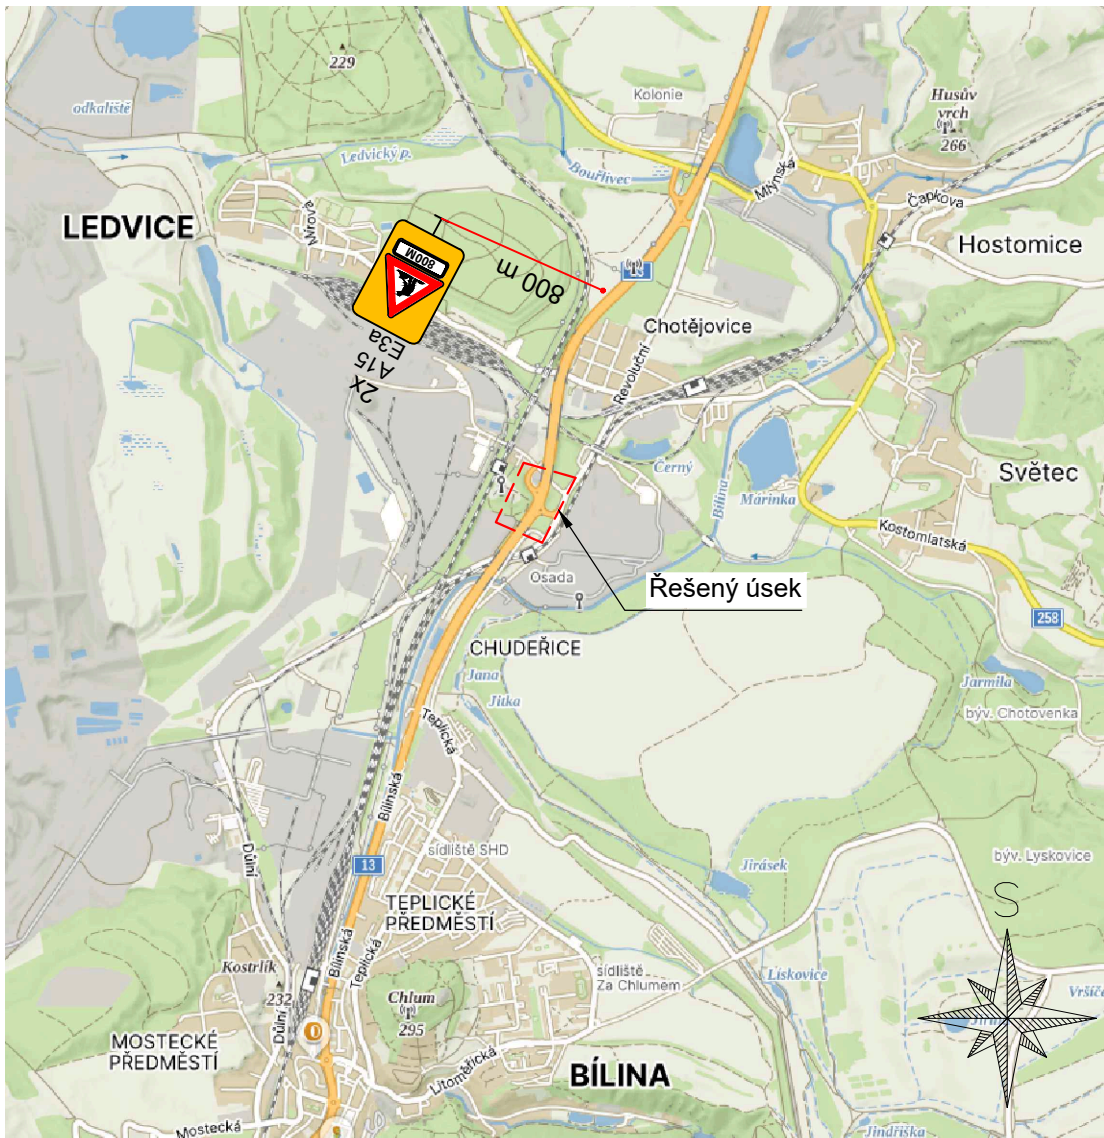

Situace DIO


1:5000 (etapa 2)

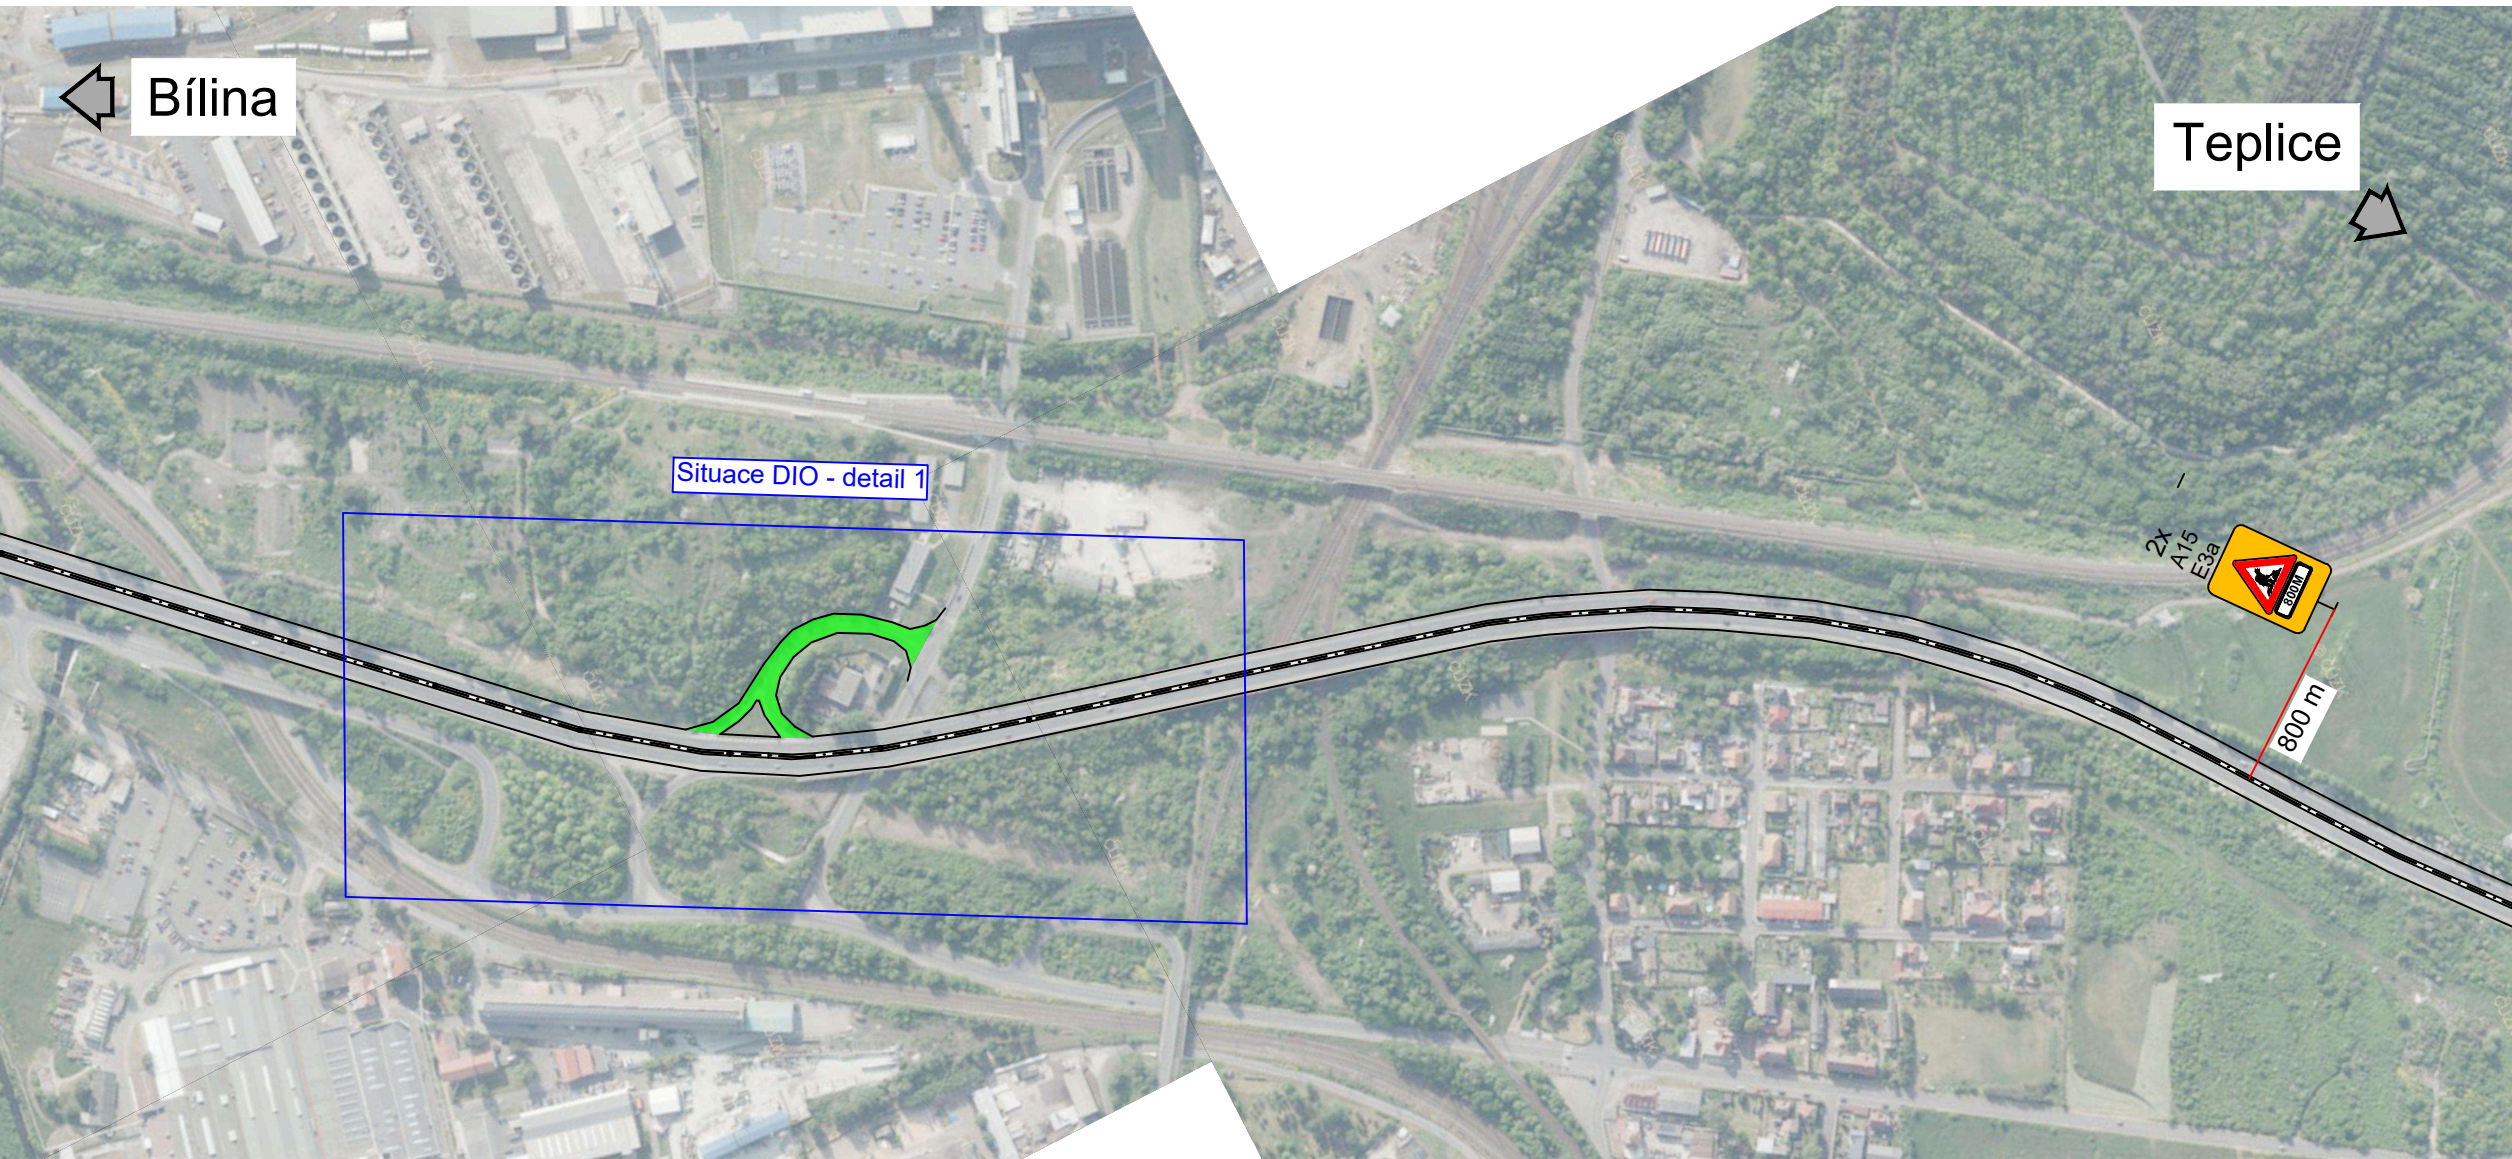

Generální projektant:		Hlavní inženýr projektu:	
		Ing. Tomáš Chrték	
Název akce:		Vypracoval:	
Opravy komunikací v ÚK 2024 - VD-ZDS, TP + AD		Ing. Tomáš Chrték	
Část:		Číslo smlouvy:	
Dopravně-inženýrské opatření		Stupeň:	
Název přílohy:		Datum:	
Situace DIO - Etapa 2		07/2025	
		Číslo části:	
		-	
		Měřítko:	
		1:1000, 1:5000	
		Počet formátů:	
		6xA4	
		Číslo přílohy:	
		02	


Situace DIO - detail 1

1:1000 (Etapa 1)

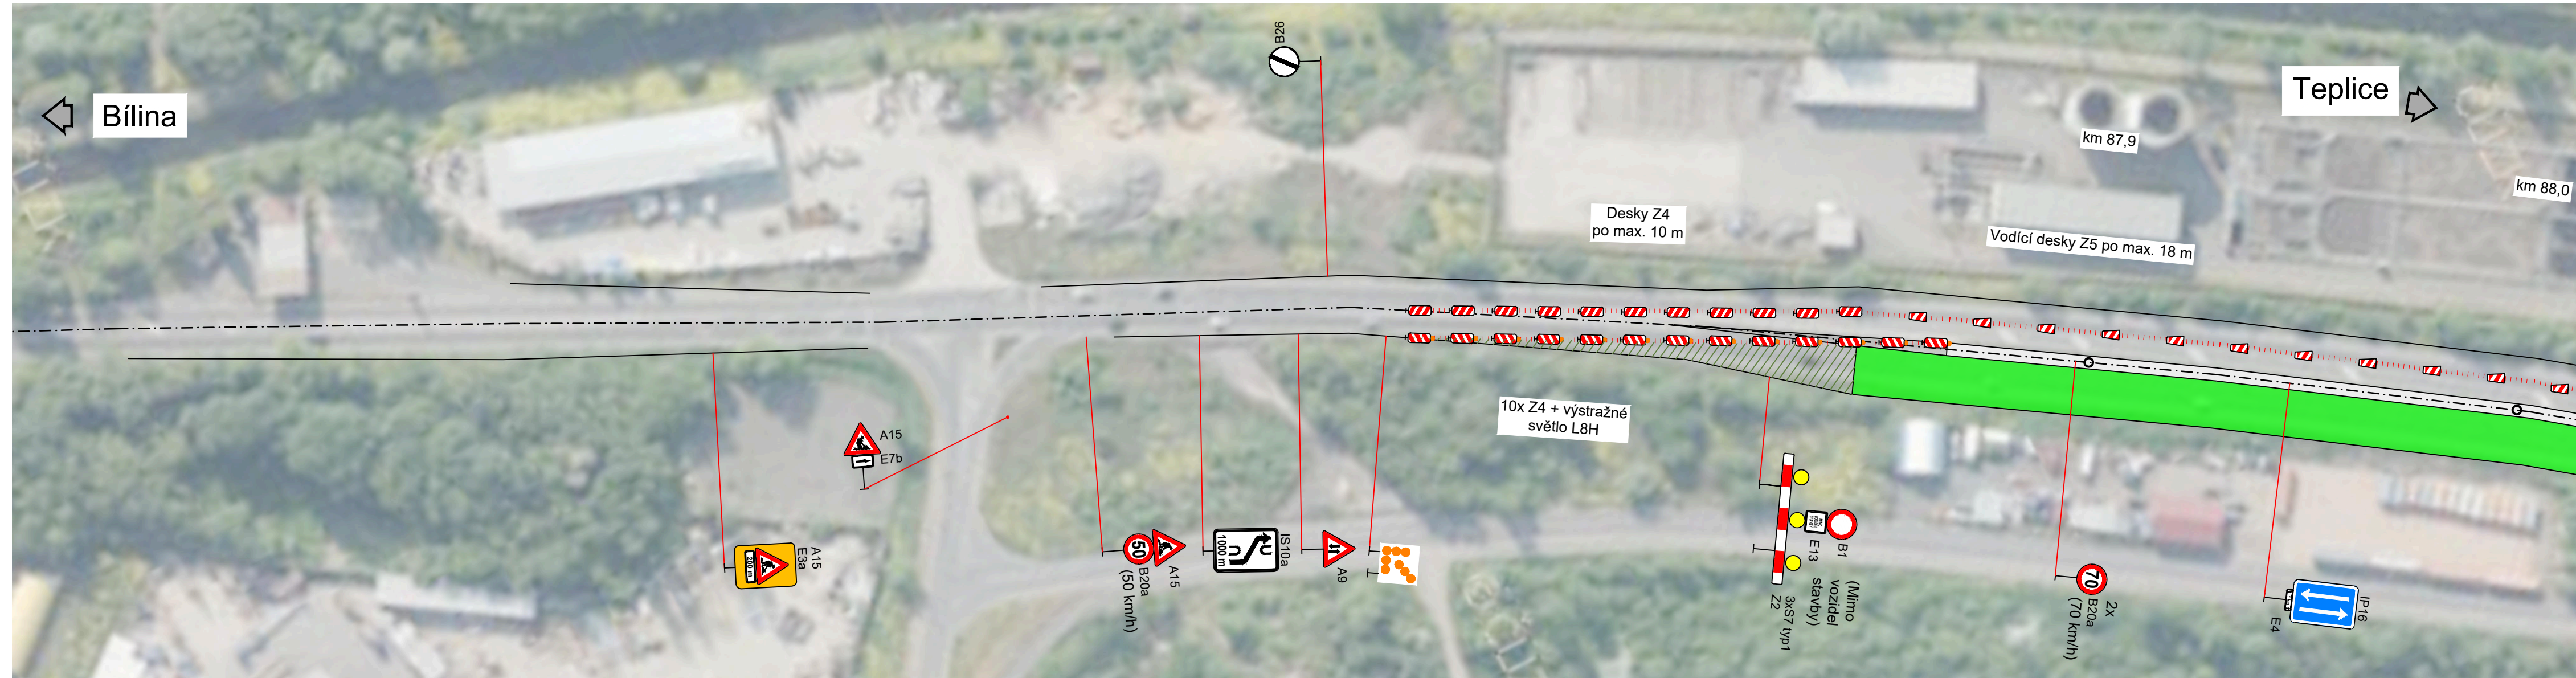


Situace DIO - detail 2

1:1000 (Etapa 1)

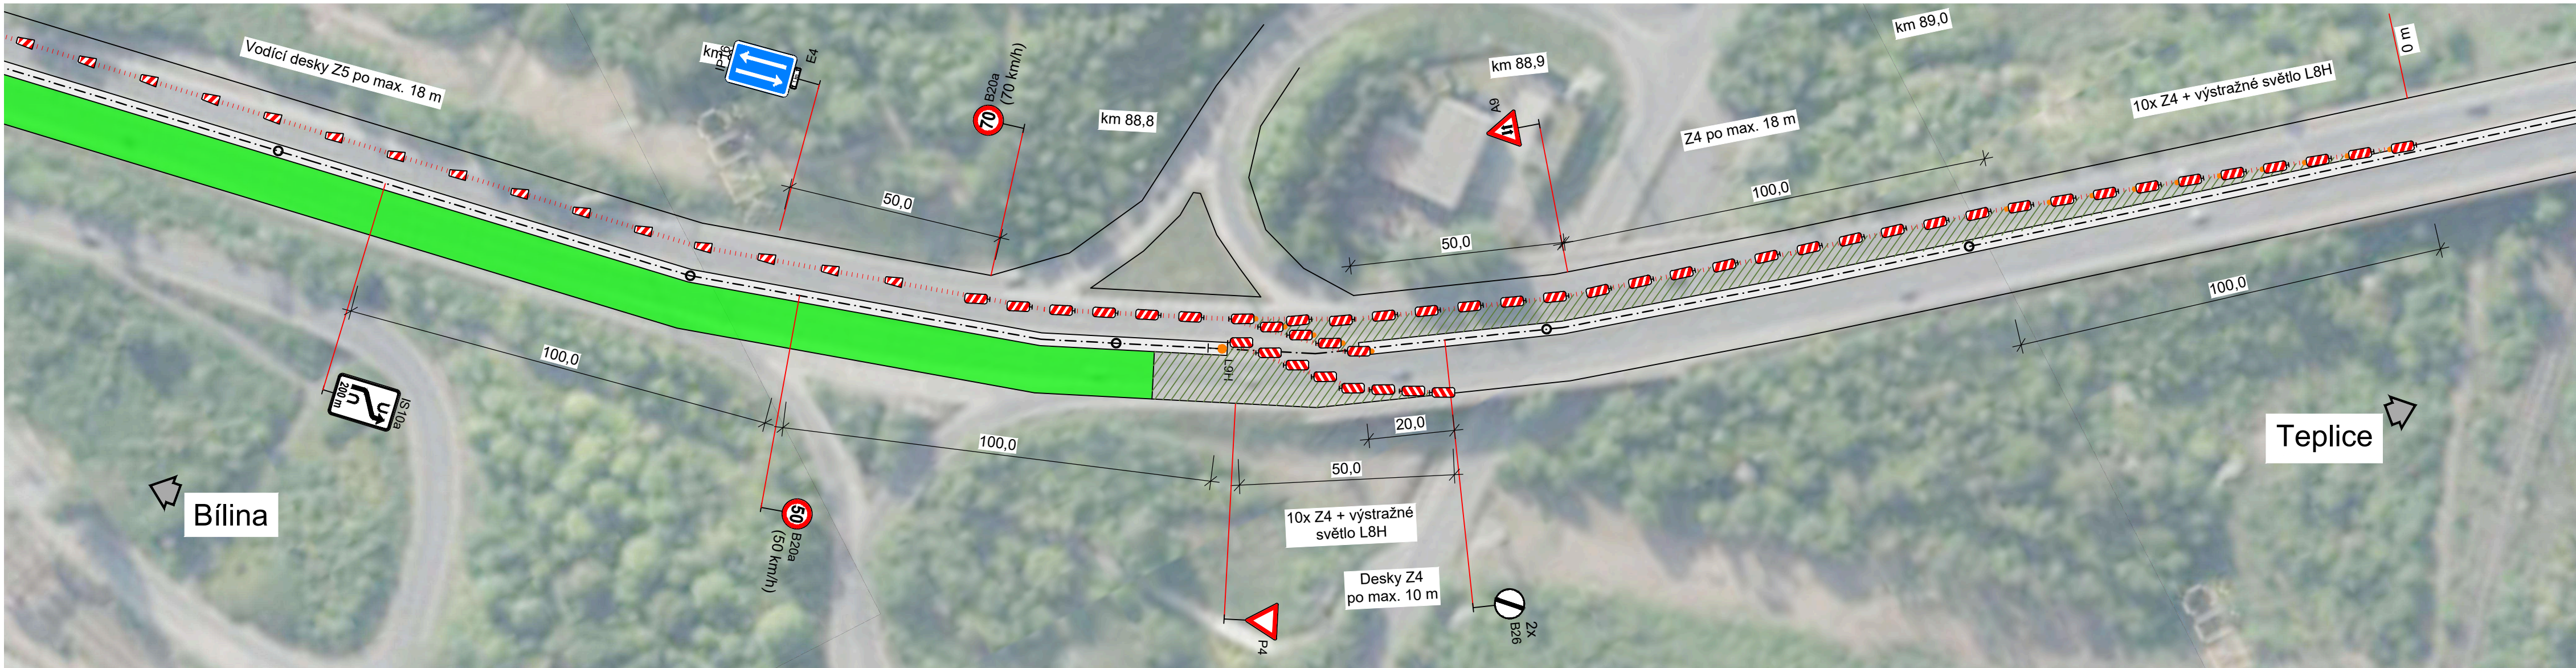

Situace DIO

1:5000 (etapa 1)

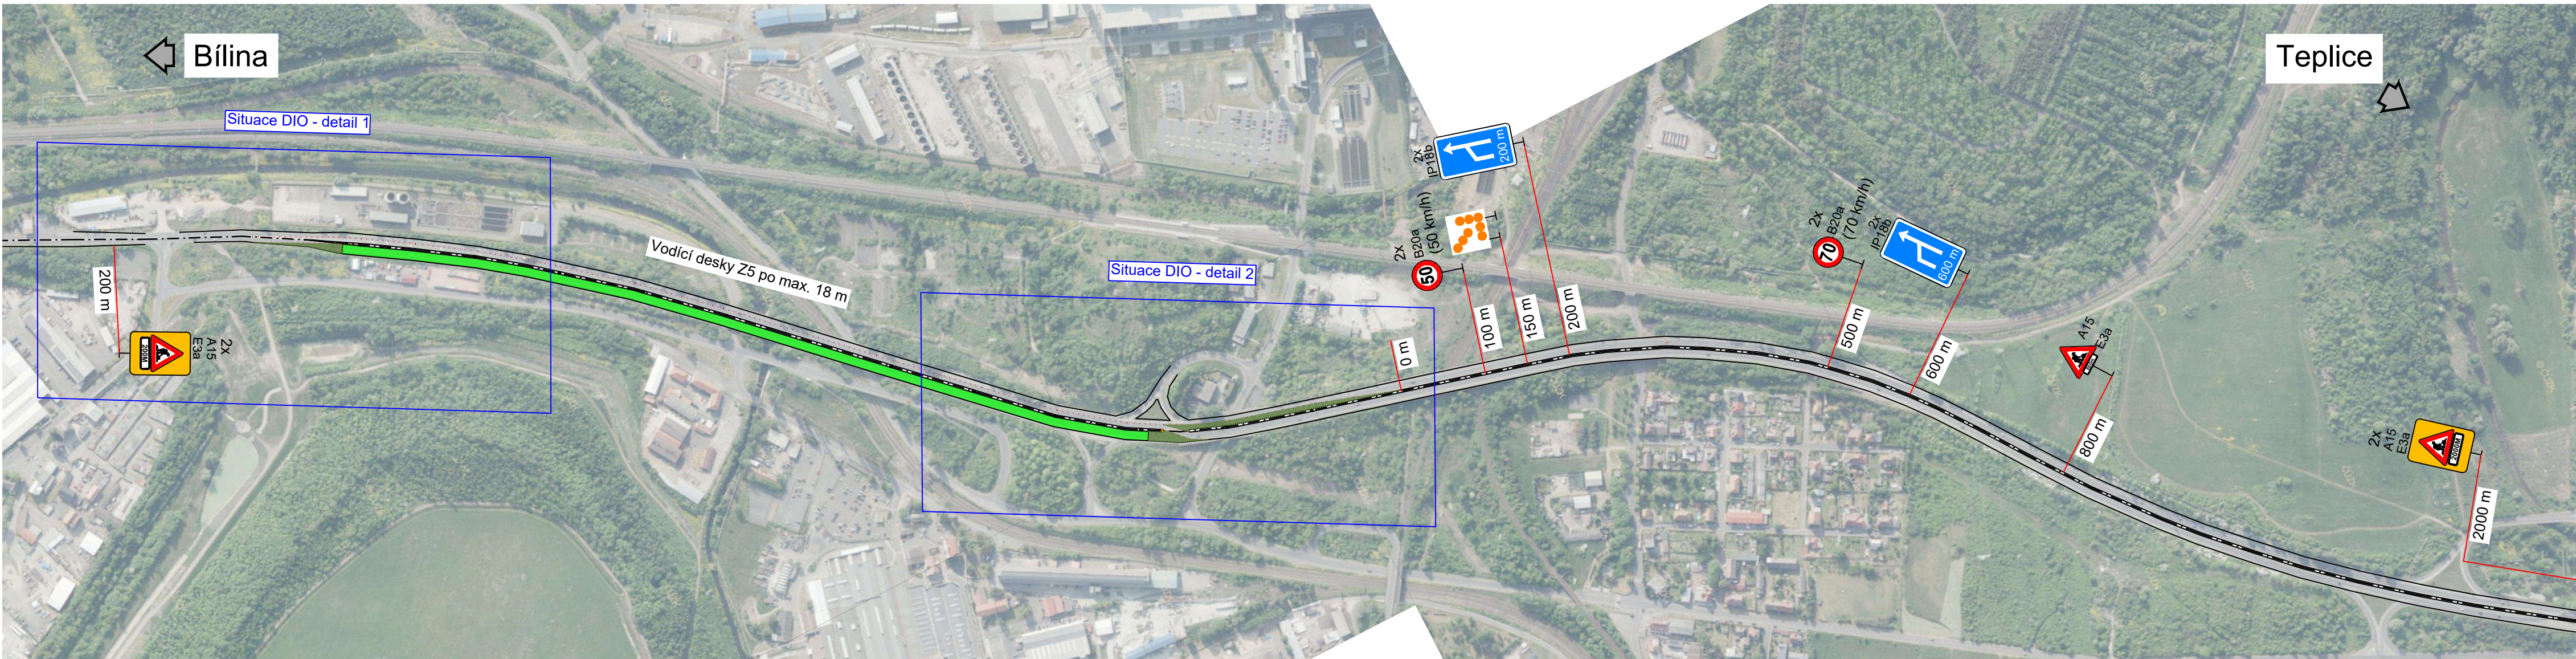


Poznámky:

1. Uspořádání a provedení dopravního značení musí odpovídat požadavkům správce, tj. provozním směrnicím PS1 a PS11 a souvisejícím příručkám pro označování pracovních míst.
2. Dočasné vodorovné značení bude provedeno z folie s textilní mřížkou.
3. V situaci je vyobrazeno pouze dopravní značení, které bezprostředně souvisí s dopravně-inženýrským opatřením.

Legenda:

- Stávající hrana vozovky
- Pracovní prostor
- Neprovozovaná část vozovky
- 80 B20a Stávající dopravní značení
- 80 B20a Přechodné dopravní značení
- 80 B20a Zneplatnění dopravního značení

Přehledná situace:

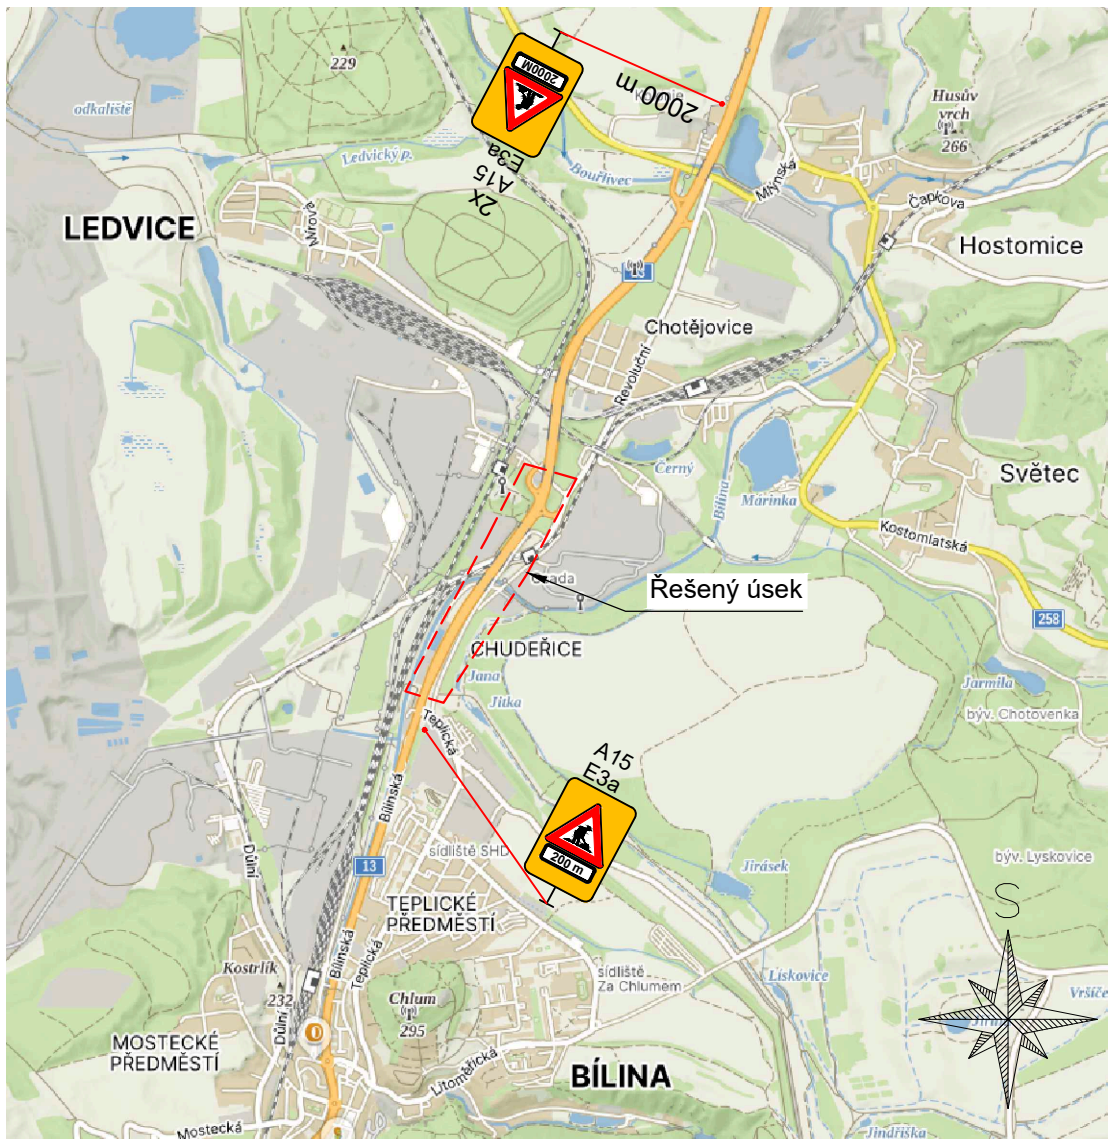

Generální projektant:		Hlavní inženýr projektu:	
		Ing. Tomáš Chrtěk	
Název akce:		Vypracoval:	
Opravy komunikací v ÚK 2024 - VD-ZDS, TP + AD		Ing. Tomáš Chrtěk	
Část:		Číslo smlouvy:	
Dopravně-inženýrské opatření		Stupeň:	
Název přílohy:		Datum:	
Situace DIO - Etapa 1		07/2025	
		Číslo části:	
		-	
		Měřítko:	
		1:1000, 1:5000	
		Počet formátů:	
		8xA4	
		Číslo přílohy:	
		01	