

Dle rozdělovníku

Spisová značka: KUUK/116684/2025/3  
Číslo jednací: KUUK/123537/2025  
UID: kuukes980021f4  
Počet stran/příloh: 3/2

Vyřizuje/linka: Pavel Svoboda/599

Datum: 28.08.2025

## Opatření obecné povahy

Krajský úřad Ústeckého kraje, odbor dopravy a silničního hospodářství (dále jen „Krajský úřad“), jako příslušný správní úřad ve věcech stanovení místní a přechodné úpravy provozu na pozemních komunikacích - silnicích I. třídy dle ustanovení § 77 odst. 1 písm. b a § 124 odst. 4 písm. b zákona č. 361/2000 Sb., o provozu na pozemních komunikacích a o změnách některých zákonů (zákon o silničním provozu), a po projednání s Policií ČR, Krajským ředitelstvím policie Ústeckého kraje, Územním odborem Most, Dopravním inspektorátem (dále jen „Krajské ředitelství policie“) dne 5. 8. 2025 pod č. j. KRPU-136745-2/ČJ-2025-040806,

### stanovuje přechodnou úpravu provozu

na pozemní komunikaci, spočívající v dočasném osazení přechodného dopravního značení či zařízení v přesné specifikaci a umístění dle přiloženého Dopravně inženýrského řešení

**Silnice:** I/27

**Lokalita:** Záluží, staničení cca km 21,3-21,5 (okr. Most)

**Důvod:** Dočasné snížení nejvyšší dovolené rychlosti za deště v místě mostních objektů ev. č. 27-014 a 27-015 (jízdni pruh ve směru na Litvínov) z důvodu zajištění bezpečnosti provozu na pozemní komunikaci, kde vlivem nedostatečného odvodnění dotčené komunikace dochází za deště k nadměrné kumulaci vody na vozovce

**Termín:** **od nabytí účinnosti do zahájení opravy předmětné komunikace, nejpozději však do 31. 12. 2027**

**Navrhovatel:** Ředitelství silnic a dálnic s. p., IČ: 65993390, se sídlem Na Pankráci 56, 145 05 Praha 4, Správa Chomutov, Kochova 3945, 430 01 Chomutov, v řízení zastoupený společností KOMOVIA s.r.o., IČ: 04363795, se sídlem Olšanská 2643/1a, 130 00 Praha 3, kancelář: tř. Budovatelů 2923/166, 434 01 Most

**Název akce:** „I/27 Záluží u Litvínova – úprava dopravního značení“

### **při dodržení těchto podmínek:**

1. Stanovené přechodné dopravní značení bude umístěno pouze po dobu trvání akce a ve stanoveném termínu. Po ukončení prací či uplynutí stanoveného termínu bude přechodné dopravní značení neprodleně odstraněno.
2. Rozměry a provedení dopravních značek či dopravního zařízení musí být v souladu s Vyhláškou č. 294/2015 Sb., kterou se provádějí pravidla provozu na pozemních komunikacích, dále v souladu s ČSN EN 12899-1 a v souladu s technickými podmínkami TP 66 – Zásady pro přechodné dopravní značení na pozemních komunikacích
3. K označení bude použito reflexních dopravních značek (min. třídy R2) v základních velikostech. K označení nesmí být použito nečitelného či poškozeného dopravního značení, značky a zábrany musí být zajištěny proti posunutí vlivem povětrnosti.
4. Výrobu, osazení, průběžnou údržbu a následné včasné odstranění předmětného přechodného dopravního značení zajišťuje na své vlastní náklady navrhovatel. Osazení bude provedeno nejdříve po nabytí účinnosti tohoto Opatření obecné povahy, a to v rozsahu výše uvedeného termínu.

## **ODŮVODNĚNÍ**

Krajský úřad Ústeckého kraje stanovil přechodnou úpravu provozu na základě podnětu žadatele a po písemném vyjádření Krajského ředitelství policie.

V souladu s ustanovením § 77 odst. 5 zákona o silničním provozu nedoručoval zdejší úřad návrh opatření obecné povahy a nevyzýval dotčené osoby k podávání připomínek nebo námitek.

## **POUČENÍ**

Podle § 173, odst. 2 zákona č. 500/2004 Sb., správní řád, ve znění pozdějších předpisů, nelze proti opatření obecné povahy podat opravný prostředek.

Toto opatření musí být vyvěšeno po dobu 15 dnů na úřední desce orgánu, který písemnost doručuje a zveřejněna způsobem umožňujícím dálkový přístup.

**V souladu s ustanovením § 77 odst. 5 zákona o silničním provozu nabývá toto opatření obecné povahy účinnosti pátým dnem po dni vyvěšení.**

Otisk úředního razítka

Mgr. Petra Kudrnová  
vedoucí oddělení pozemních komunikací

**Příloha:** – výkresy „Přehledná situace“ + „Situace dopravního značení“

Na úřední desce příslušného úřadu, vyvěšeno dne: ..... sejmuto dne: .....  
(razítko, podpis orgánu, který potvrzuje vyvěšení a sejmutí oznámení)

**Na úřední desce vyvěsí:**

- Krajský úřad Ústeckého kraje, Velká Hradební 3118/48, 400 02 Ústí nad Labem  
(termín vyvěšení na této desce je rozhodný z hlediska řádného doručení před-  
mětného opatření obecné povahy)
- Městský úřad Litvínov, náměstí Míru 11, 436 01 Litvínov

**Po nabytí účinnosti obdrží:**

**Navrhovatel k realizaci:**


- Ředitelství silnic a dálnic s. p., IČ: 65993390,  
se sídlem Čerčanská 2023/2, Krč, 140 00 Praha 4,  
Správa Chomutov, Kochova 3945, 430 01 Chomutov,  
v řízení zastoupený společností KOMOVIA s.r.o.,  
IČ 04363795, se sídlem Olšanská 1a, 130 00 Praha 3,  
korespondenční adresa:  
tř. Budovatelů 2923/166, 434 01 Most

**Dotčený orgán:**

- Policie ČR, Krajské ředitelství policie Ústeckého kraje,  
Územní odbor Most – dopravní inspektorát,  
Ul. Václava Řezáče čp. 224/3, 434 75 Most  
(k č. j. KRPU-136745-2/ČJ-2025-040806)

**Majetkový správce na vědomí:**

- Ředitelství silnic a dálnic s. p., Správa Chomutov,  
Kochova 3975, 430 01 Chomutov

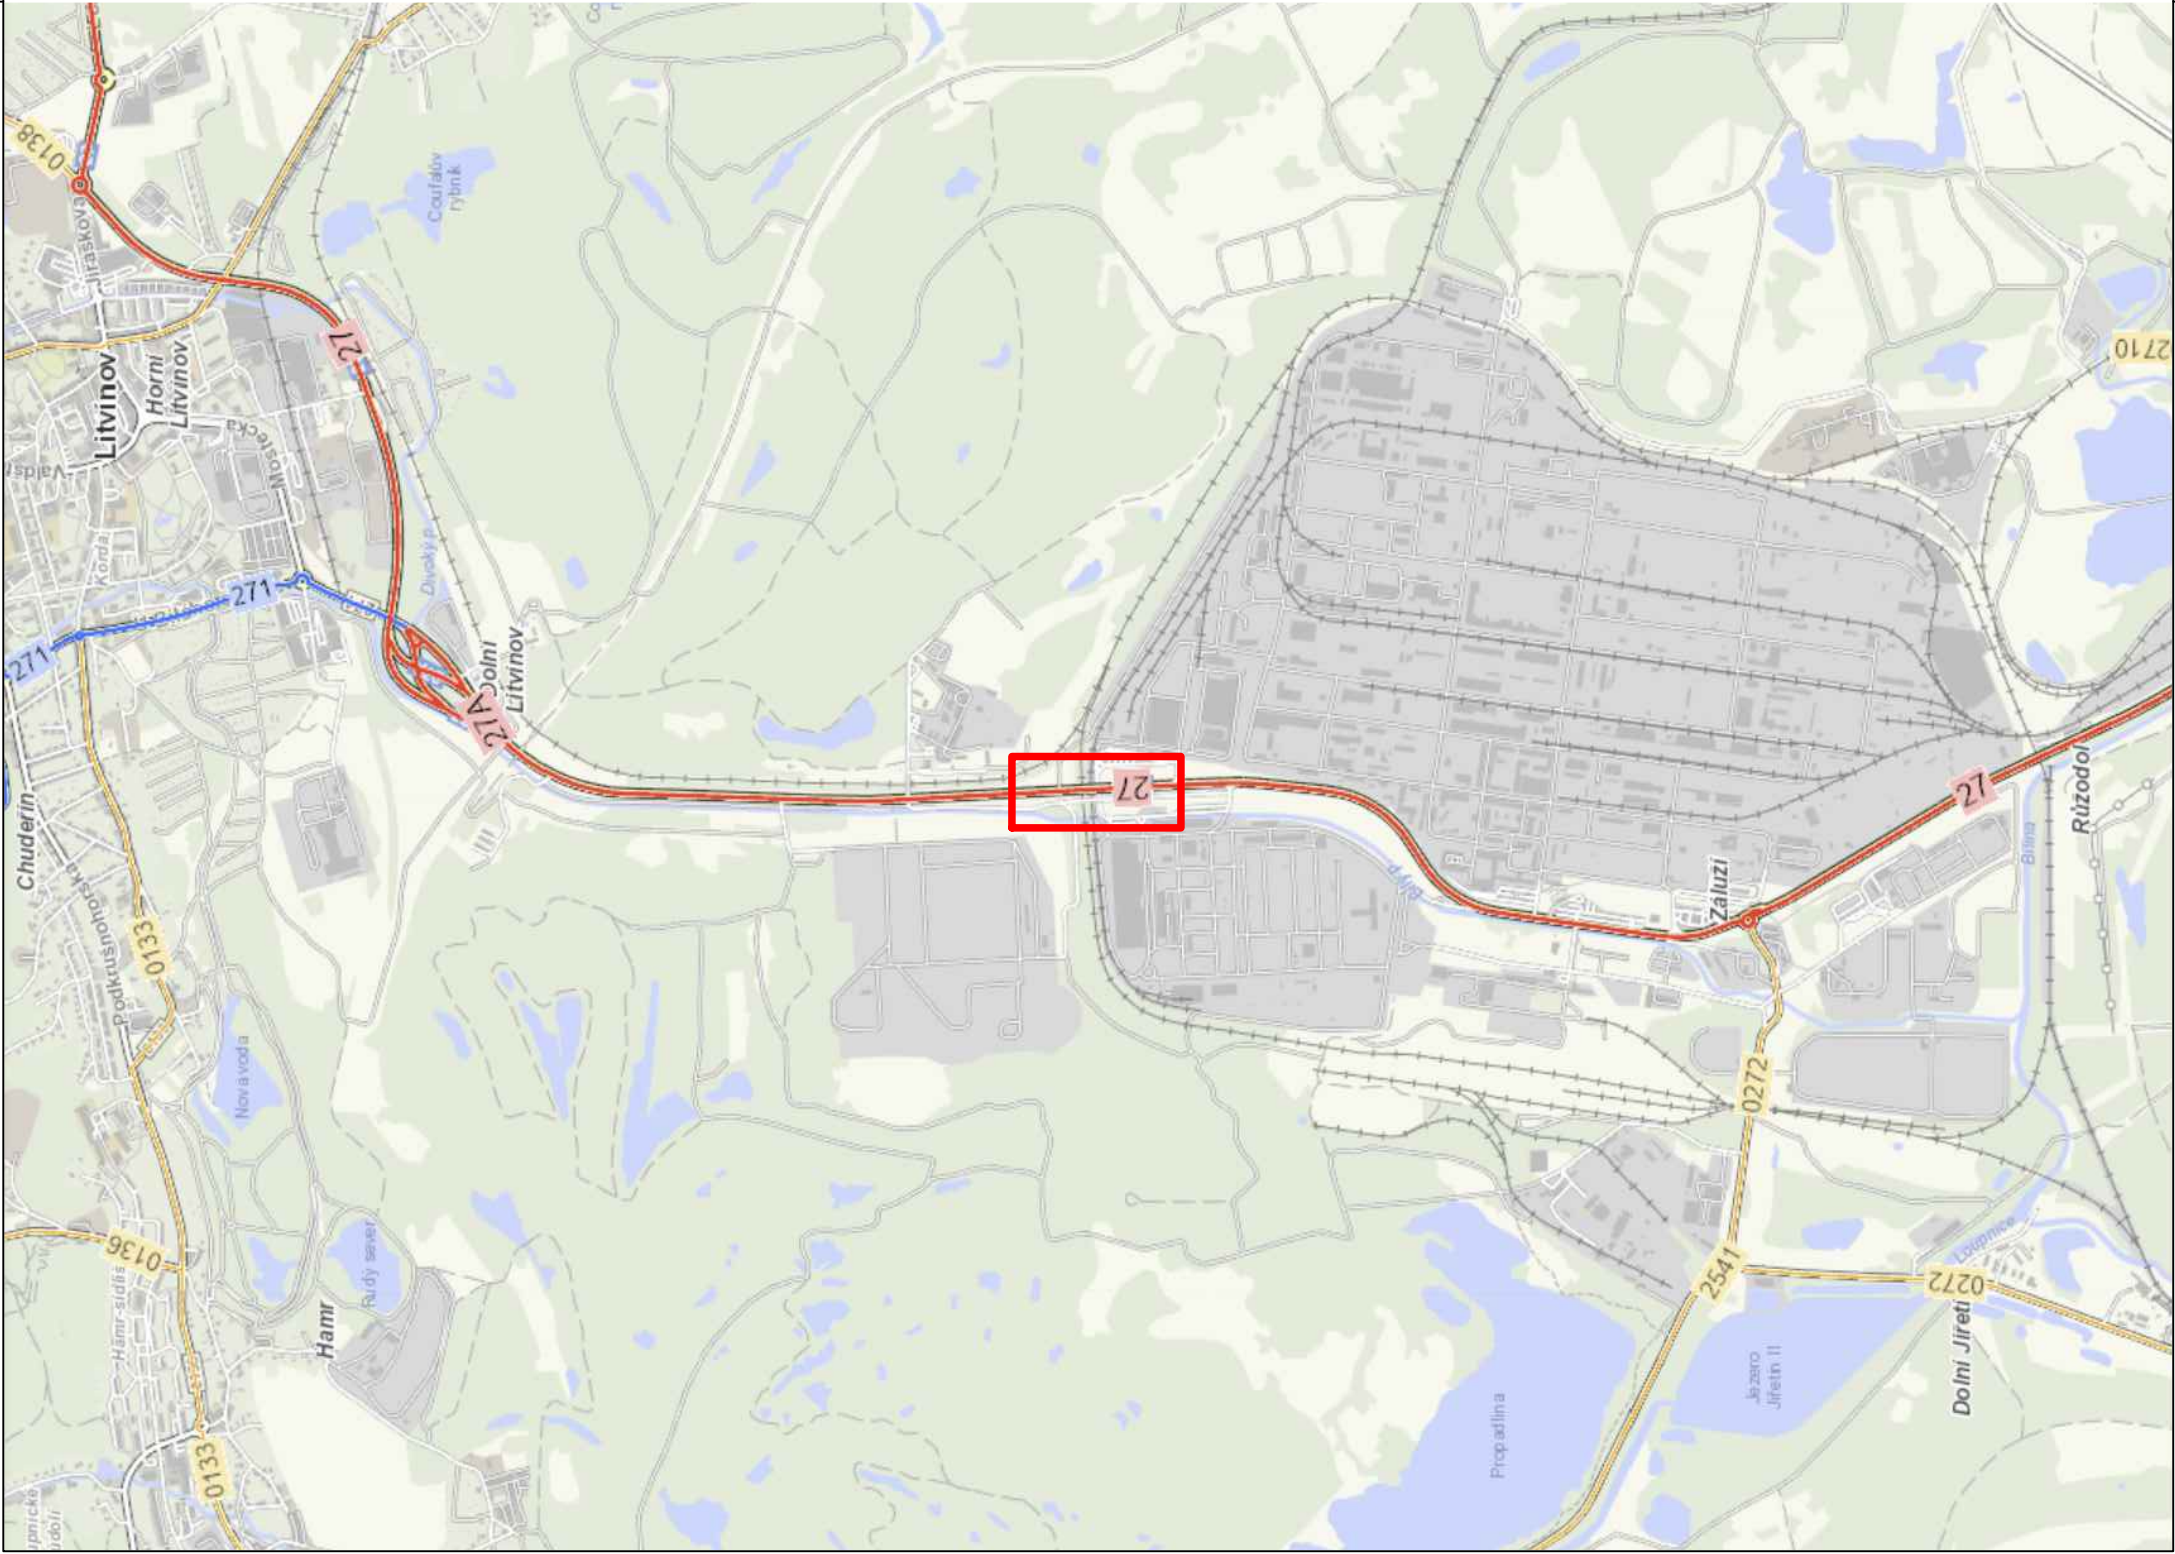

Objednatel:



ŘEDITELSTVÍ  
SILNIC  
A DÁLNIC

ŘEDITELSTVÍ SILNIC A DÁLNIC S.P.  
SPRAVA CHOMUTOV  
KOCHOVA 3975  
430 01 CHOMUTOV

Generální projektant:



KOMOVIA

Hlavní inženýr projektu:

Ing. Marian Trubiroha

Vypracoval:

Ing. Matyáš Cap

Název akce:

I/27 Záluží u Litvínova - úprava dopravního značení

Část:

07/2025

Číslo části:

-

Název přílohy:

Měřítko:

1:20 000

Počet formátů:

2xA4

Přehledná situace

Číslo přílohy:

1.1

