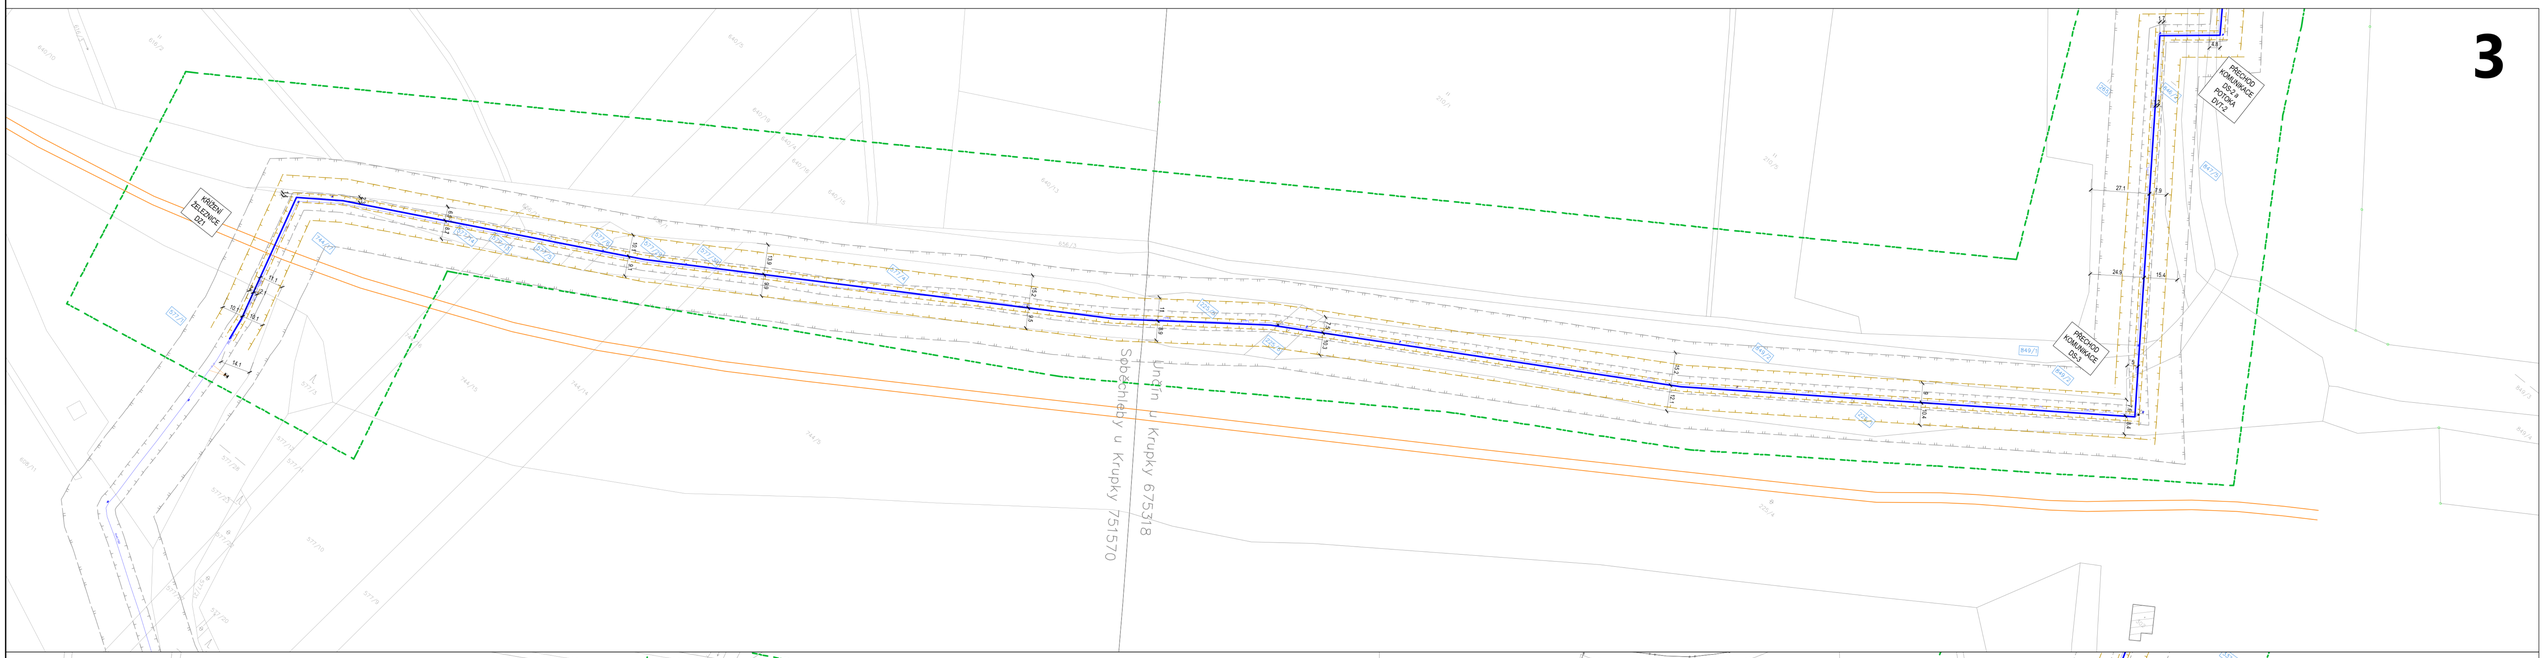

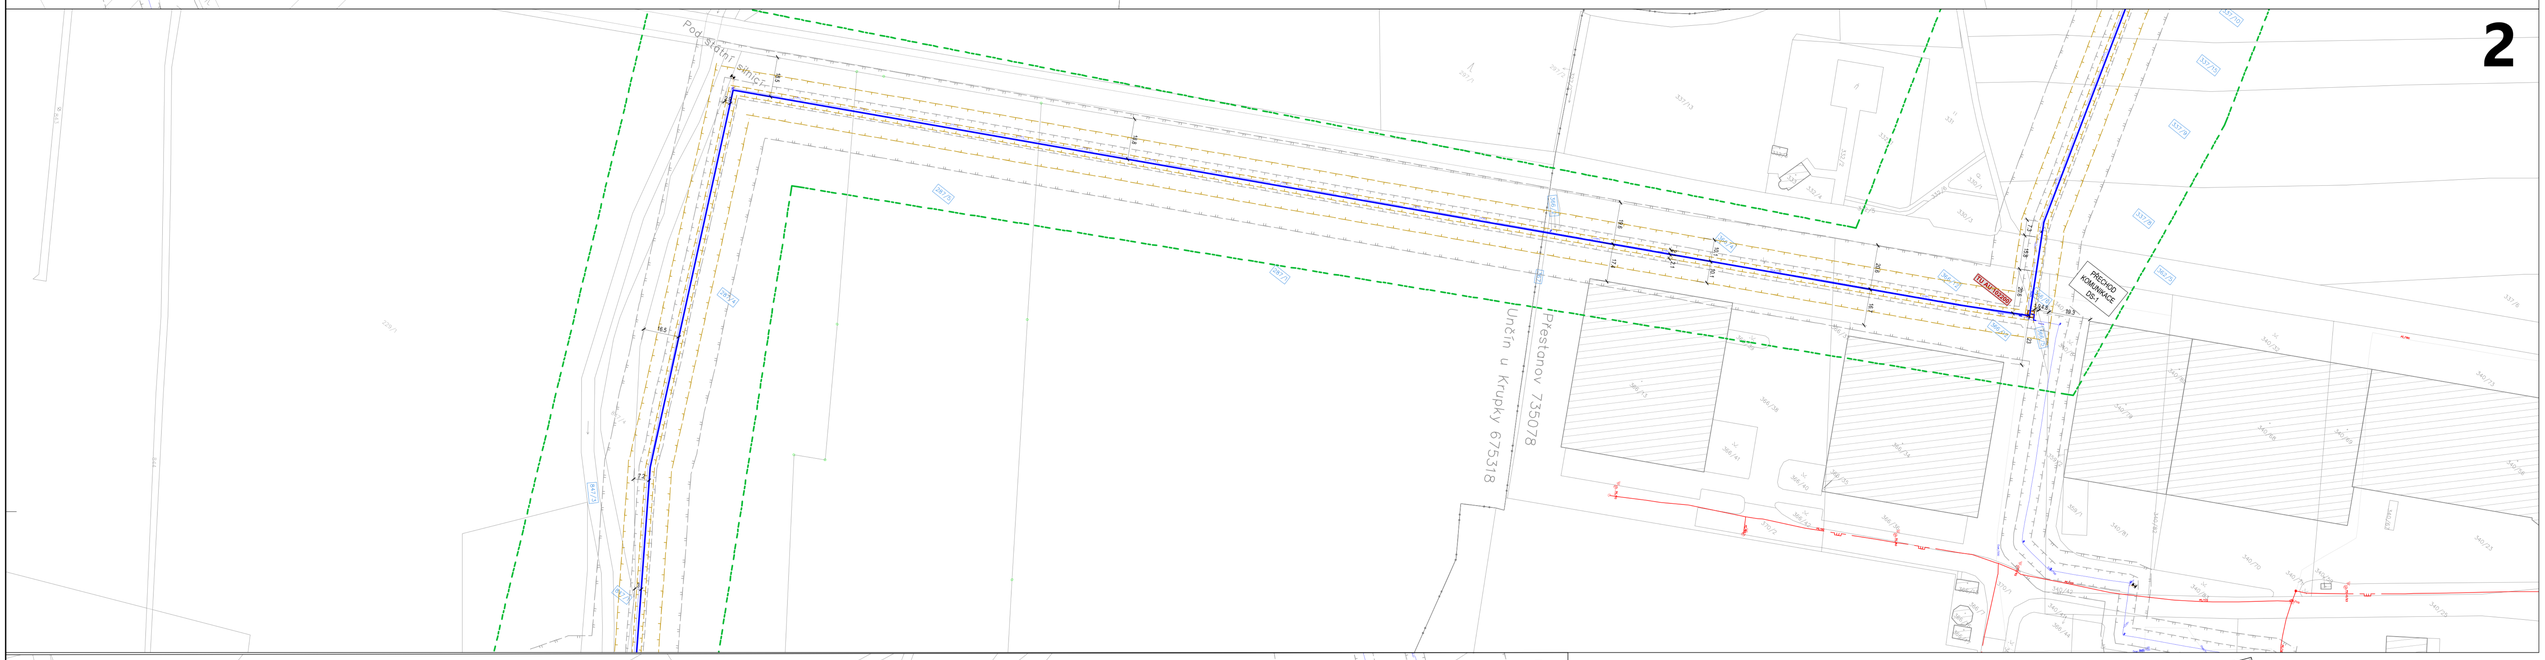

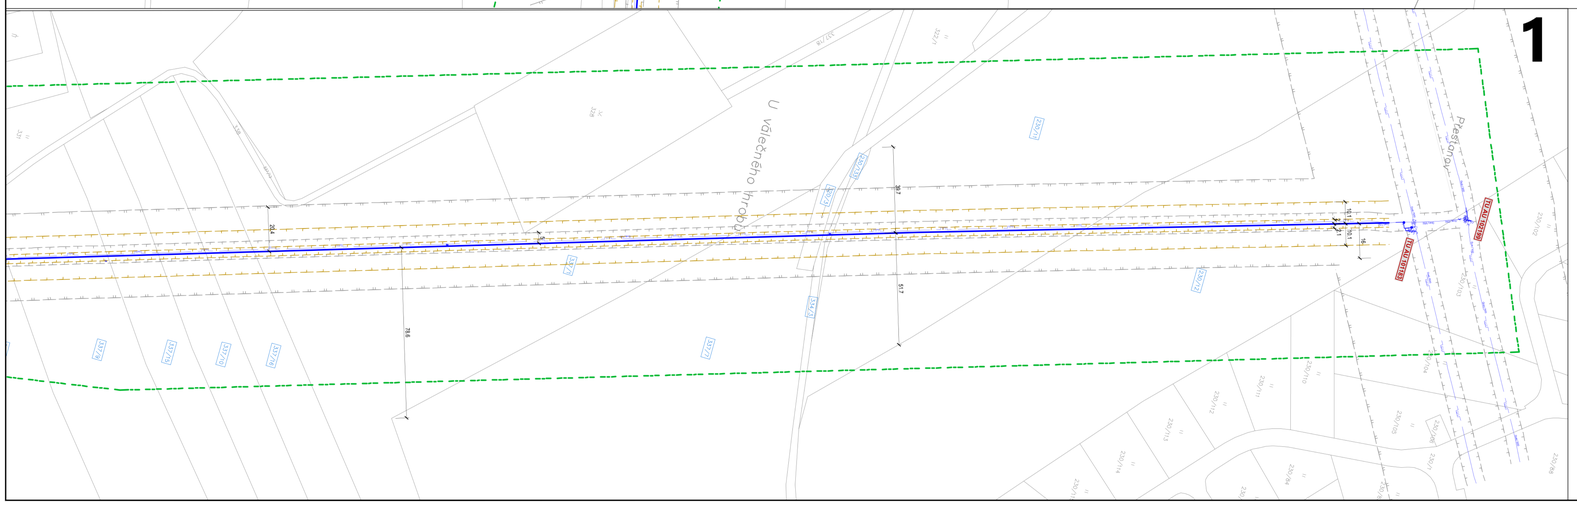

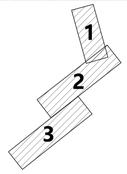

POZNÁMKA:

TRASY VEŠKERÝCH STÁVAJÍCÍCH INŽENÝRSKÝCH SÍTÍ JSOU ZAKRESLENY POUZE ORIENTAČNĚ DLE PODKLADŮ OD JEDNOTLIVÝCH SPRÁVCŮ SÍTÍ A PŘED ZAPOČETÍM STAVEBNÍCH PRACÍ JE NUTNÉ TYTO INŽENÝRSKÉ SÍTĚ VYTYČIT PŘÍMO NA MÍSTĚ VE SPOLUPRÁCI S JEDNOTLIVÝMI SPRÁVCI SÍTÍ.

LEGENDA INŽENÝRSKÝCH SÍTÍ:

- VTL PLYNOVOD NOVÝ
- VTL PLYNOVOD - OCHRANNÉ PÁSMO (staré 4m, nové 2m)
- VTL PLYNOVOD - BEZPEČNOSTNÍ PÁSMO (staré 20m, nové 10m)
- VTL PLYNOVOD - BYPASS
- VTL PLYNOVOD STÁVAJÍCÍ
- STL PLYNOVOD STÁVAJÍCÍ

LEGENDA OSTATNÍ:

- HRANICE DOTČENÉHO (ŘEŠENÉHO) ÚZEMÍ
- HRANICE PARCEL KN
- VNITŘNÍ KRESBA PARCEL KN
- 7540/1 — PARCELNÍ ČÍSLO
- 3361/12 — PARCELY DOTČENÉ ÚPRAVOU STÁVAJÍCÍHO VEDENÍ VTL PLYNOVODŮ (§79 STAVEBNÍHO ZÁKONA NEDOCHÁZÍ K PŘEKROČENÍ STÁV. OCHRANNÉHO ANI BEZPEČNOSTNÍHO PÁSMA)

S

VÝŠKOVÝ SYSTÉM Balt p.v.

SOUŘADNICOVÝ SYSTÉM S - JTSK

MĚŘÍTKO 1 : 1 000

0 10 20 30 40 50 m

Změna	Název změny	Datum	Odpov. za zpracování	Podpis	Kontroloval	Podpis	Schválil	Podpis

	Funkce	Jméno	Podpis	Trvalé obchodního případu	Objednatel
Odpov. za zpracování	Projektant	Jaroslav Pamský		GasNet Služby, s.r.o.	GasNet, s.r.o.
Kontroloval	Odp. projektant	Jaroslav Pamský		Brno, Plynárenská 499/1 Zábrdovice	Klíšská 940
Schválil	Vedoucí oddělení	Zbyněk Pecitr		602 00 Brno	401 17 Ústí nad Labem

Stavba	REKO VTL DN 150 PŘESTANOV	Místo stavby	PŘESTANOV
		Kraj	ÚSTECKÝ
Stavební objekt (SO) / Provozní soubor (PS)		Stupeň	DUR
Název svazku	SITUAČNÍ VÝKRESY	Měřítko 1:1000	Svazkové č. C.2
		Pořad. č. výkr.	Výkres č.
		PM zakázka 4009920	
Název výkresu	KATASTRÁLNÍ SITUAČNÍ VÝKRES	Archivní číslo	DS 067 241
		Datum	10/2023
		Počet A4	16
		Odd.	0216

Tento dokument je používán ve smyslu příslušných ustanovení občanského zákoníku za obchodní tajemství společnosti GasNet Služby, s.r.o.