

Krajský úřad Ústeckého kraje

odbor dopravy a silničního hospodářství

Dle rozdělovníku

Spisová značka: KUUK/131816/2025/01/3
Číslo jednací: KUUK/131825/2025
UID: kuukes98004747
Počet stran/příloh: 3/2

Vyřizuje/linka: Mgr. Michaela Neradová/573

Datum: 17.09.2025

Opatření obecné povahy

Krajský úřad Ústeckého kraje, odbor dopravy a silničního hospodářství (dále jen „Krajský úřad“), jako příslušný správní úřad ve věcech stanovení místní a přechodné úpravy provozu na pozemních komunikacích, silnicích I. třídy dle ust. § 77 odst. 1 písm. b a § 124 odst. 4 písm. b zákona č. 361/2000 Sb., o provozu na pozemních komunikacích a o změnách některých zákonů (zákon o silničním provozu), a po projednání s Policií ČR, Krajským ředitelstvím policie Ústeckého kraje, Územním odborem Ústí nad Labem, dopravním inspektorátem (dále jen „Krajské ředitelství policie“) dne 15. 9. 2025 pod č.j.: KRPU-I 40035-5/ČJ-2025-041006

stanovuje přechodnou úpravu provozu

na pozemní komunikaci, spočívající v dočasném osazení přechodného dopravního značení či zařízení v přesné specifikaci a umístění dle přiloženého dopravně inženýrského řešení

Silnice: I/30
Lokalita: v km 11,140 – 11,520 u obce Dolní Zálezly, okres Ústí nad Labem
Důvod: stavby protihlukových stěn
V rámci akce: „I/30 PHS Dolní Zálezly“
Termín: od 29. 9. 2025 do 30. 12. 2025
Navrhovatel: ALGON, a.s., IČ: 284 20 403, Ringhofferova 115/1, 155 21 Praha 5, v zastoupení WALI CZ s.r.o., IČ: 250 42 238, Oldřichovská 15/7, 405 02 Děčín

při dodržení těchto podmínek:

1. Stanovené přechodné dopravní značení bude umístěno dle odsouhlaseného návrhu DZ (1x situace a schéma DZ), který je přílohou tohoto stanovení pouze po dobu trvání akce a ve stanoveném termínu. Po ukončení prací či uplynutí stanoveného termínu bude přechodné dopravní značení neprodleně odstraněno.
2. Rozměry a provedení dopravních značek či dopravního zařízení musí být v souladu s Vyhláškou č. 294/2015 Sb., kterou se provádějí pravidla provozu na pozemních

komunikacích, dále v souladu s ČSN EN 12899-1 a v souladu s technickými podmínkami TP 66 – Zásady pro přechodné dopravní značení na pozemních komunikacích

3. K označení bude použito reflexních dopravních značek (min. třídy R2) v základních velikostech. K označení nesmí být použito nečitelného či poškozeného dopravního značení, značky a zábrany musí být zajištěny proti posunutí vlivem povětrnosti.
4. Budou dodrženy podmínky a požadavky z písemného stanoviska Policie ČR, Krajského ředitelství policie Ústeckého kraje, Územního odboru Ústí nad Labem, dopravního inspektorátu vydaného pod č.j.: KRPU-140035-5/ČJ-2025-041006 ze dne 15. 9. 2025, jež tvoří jako příloha nedílnou součást tohoto opatření.
5. Výrobu, osazení, průběžnou údržbu a následné včasné odstranění předmětného přechodného dopravního značení zajišťuje na své vlastní náklady navrhovatel. Osazení bude provedeno nejdříve po nabytí účinnosti tohoto Opatření obecné povahy, a to v rozsahu výše uvedeného termínu.

ODŮVODNĚNÍ

Krajský úřad Ústeckého kraje stanovil přechodnou úpravu provozu na základě podnětu žadatele a po písemném vyjádření Krajského ředitelství policie.

V souladu s ust. § 77 odst. 5 zákona o silničním provozu nedoručoval zdejší úřad návrh opatření obecné povahy a nevyzýval dotčené osoby k podávání připomínek nebo námitek.

POUČENÍ

Dle ust. § 173, odst. 2 zákona č. 500/2004 Sb., správní řád, ve znění pozdějších předpisů, nelze proti opatření obecné povahy podat opravný prostředek.

Toto opatření musí být vyvěšeno po dobu 15 dnů na úřední desce orgánu, který písemnost doručuje a zveřejněna způsobem umožňujícím dálkový přístup.

V souladu s ust. § 77 odst. 5 zákona o silničním provozu nabývá toto opatření obecné povahy účinnosti pátým dnem po dni vyvěšení.

Mgr. Petra Kudrnová
vedoucí oddělení pozemních komunikací

Příloha:

- DIO (1x situace a schéma DZ)
- vyjádření PČR č.j.: KRPU-140035-5/ČJ-2025-041006 ze dne 15. 9. 2025

Na úřední desce příslušného úřadu, vyvěšeno dne: sejmuto dne:
(razítko, podpis orgánu, který potvrzuje vyvěšení a sejmutí oznámení)

Na úřední desce vyvěsí:

- Krajský úřad Ústeckého kraje, Velká Hradební 3118/48, 400 02 Ústí nad Labem
(termín vyvěšení na této desce je rozhodný z hlediska řádného doručení předmětného opatření obecné povahy)

Po nabytí účinnosti obdrží**Navrhovatel k realizaci:**

- ALGON, a.s., Ringhofferova 115/1, 155 21 Praha 5, v zastoupení WALI CZ s.r.o., Oldřichovská 15/7, 405 02 Děčín

Dotčený orgán:

- Policie České republiky, Krajské ředitelství policie Ústeckého kraje, Územní odbor Ústí nad Labem, dopravní inspektorát, Horova 5, 400 67 Ústí nad Labem (č.j.: KRPU-140035-5/ČJ-2025-041006 ze dne 15. 9. 2025)

Na vědomí:

- Ředitelství silnic a dálnic s. p., Správa Chomutov, Kochova 3975, 430 01 Chomutov



Pomáhat a chránit

Krajské Ředitelství policie Ústeckého kraje
DOPRAVNÍ INSPEKTORÁT ÚSTÍ NAD LABEM

PCR04ETRpo99632530



Č.j. KRPU-140035-5/ČJ-2025-041006

Ústí nad Labem 15.09. 2025

Počet listů : 1
Přílohy : 1/3

Wali CZ s.r.o.
Oldřichovská 15/7
405 02 Děčín

Dopravní opatření pro omezení provozu na sil.I/30 (km 11,14 – 11,52) u Dolních Zálezel z důvodu stavby protihlukové stěny - závazné stanovisko

Dopravní inspektorát Ústí nad Labem Krajského ředitelství policie Ústeckého kraje vykonávající státní správu ve věcech bezpečnosti a plynulosti provozu na pozemních komunikacích Vám na základě předložené žádosti a místního šetření ve výše uvedené věci dle ustanovení § 77 odst. 2 písm. b) zákona č.361/2000 Sb. v platném znění a dle ustanovení 25 odst.1 zákona č. 13/1997 Sb. o pozemních komunikacích v platném znění sděluje následující

z á v a z n é s t a n o v i s k o :

Tímto **souhlasíme** s omezením provozu na sil.I/30 (km 11,140 – 11,520) u Dolních Zálezel z důvodu stavby protihlukové stěny dle předloženého návrhu za dodržení následujících podmínek :

- 1) Dopravně inženýrská opatření pro výše uvedenou stavbu budou realizována dle předložené dokumentace - potvrzená příloha k tomuto vyjádření
- 2) Při realizaci dopravních opatření budou dodrženy podmínky stanovené ve „Všeobecné části - část A, Zásad pro označování pracovních míst na pozemních komunikacích - TP 66, III.vydání"

Vyřizuje komisař Ing.Pokorný

komisař Bc. Žižka Jiří
vedoucí DI Ústí n.L.

Ing.
Vojtěch
Pokorný

Digitálně
podepsal Ing.
Vojtěch Pokorný
Datum:
2025.09.15
06:55:29 +02'00'



Horova 5
40067 Ústí nad Labem

www.policie.cz

Tel.: +420 974 426 263
Fax: +420 974 427 090
Email: krpu.podatelna@pcr.cz

DIO – Etapa č. I. a II. sil. I/30, km 11,140 – 11,520 Dolní Zálezly

Detail opatření
- Schéma C/5 z TP66

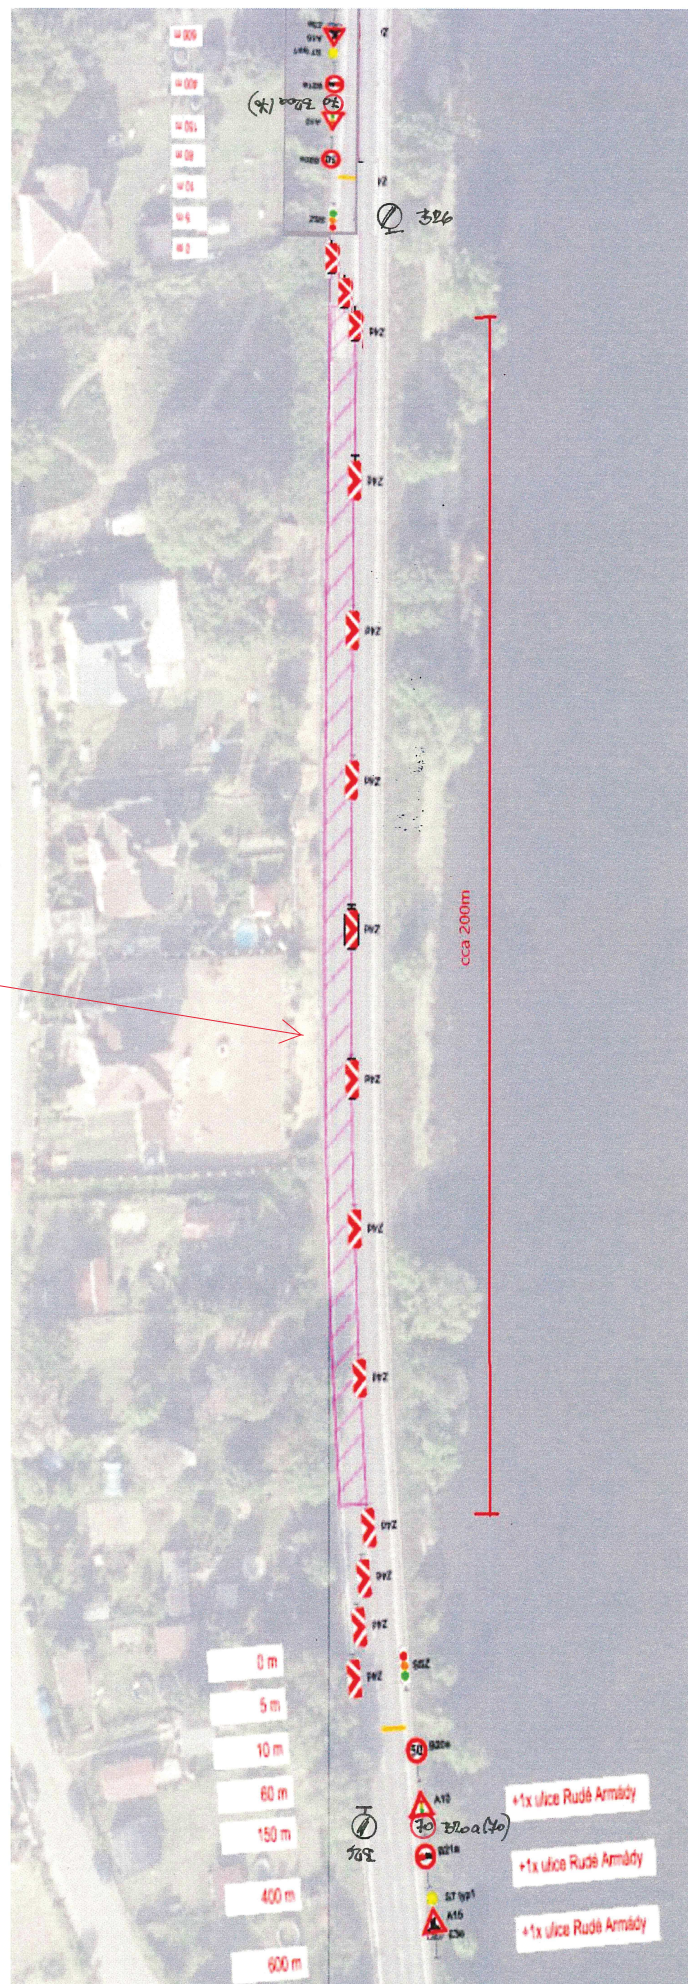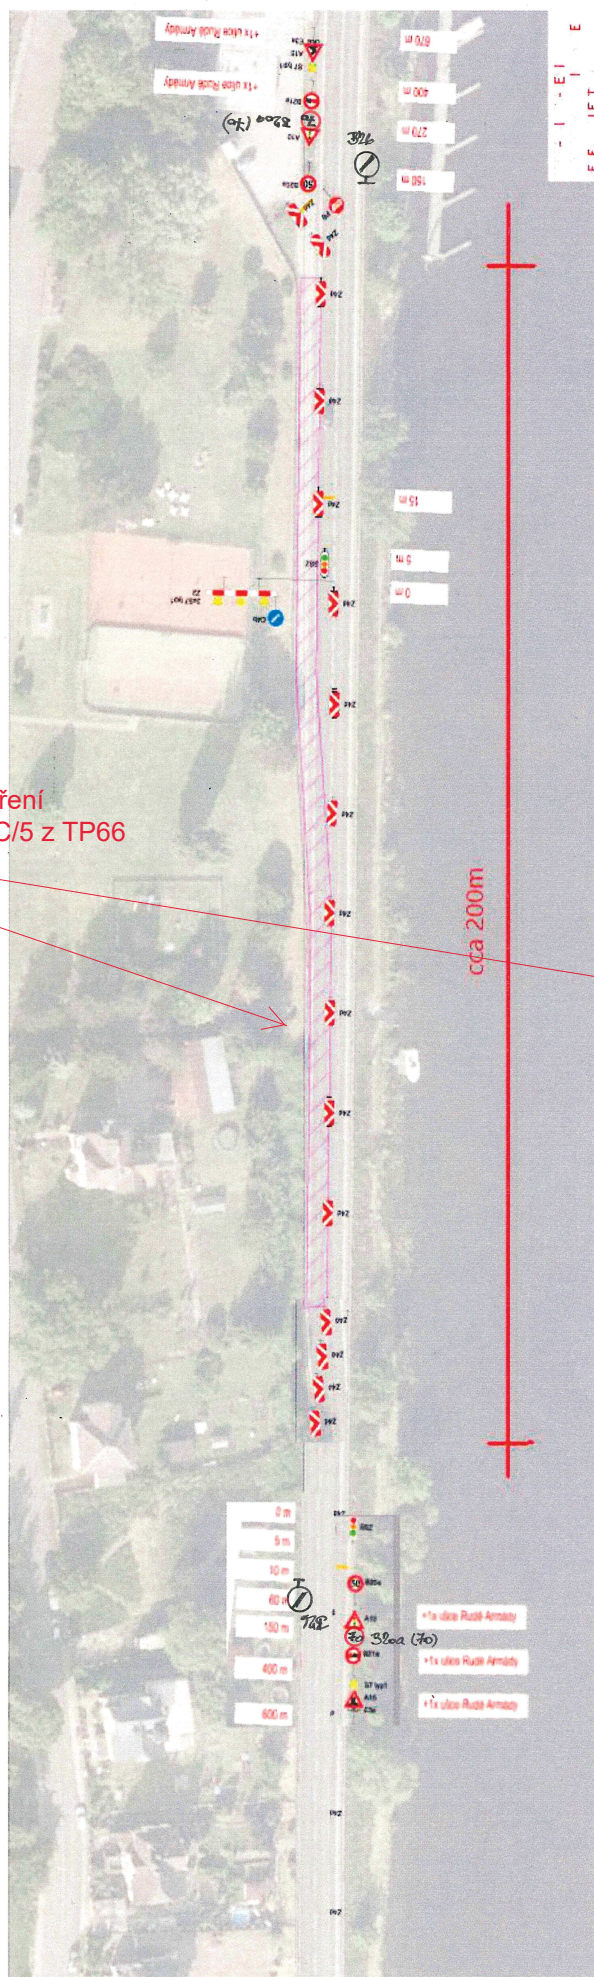

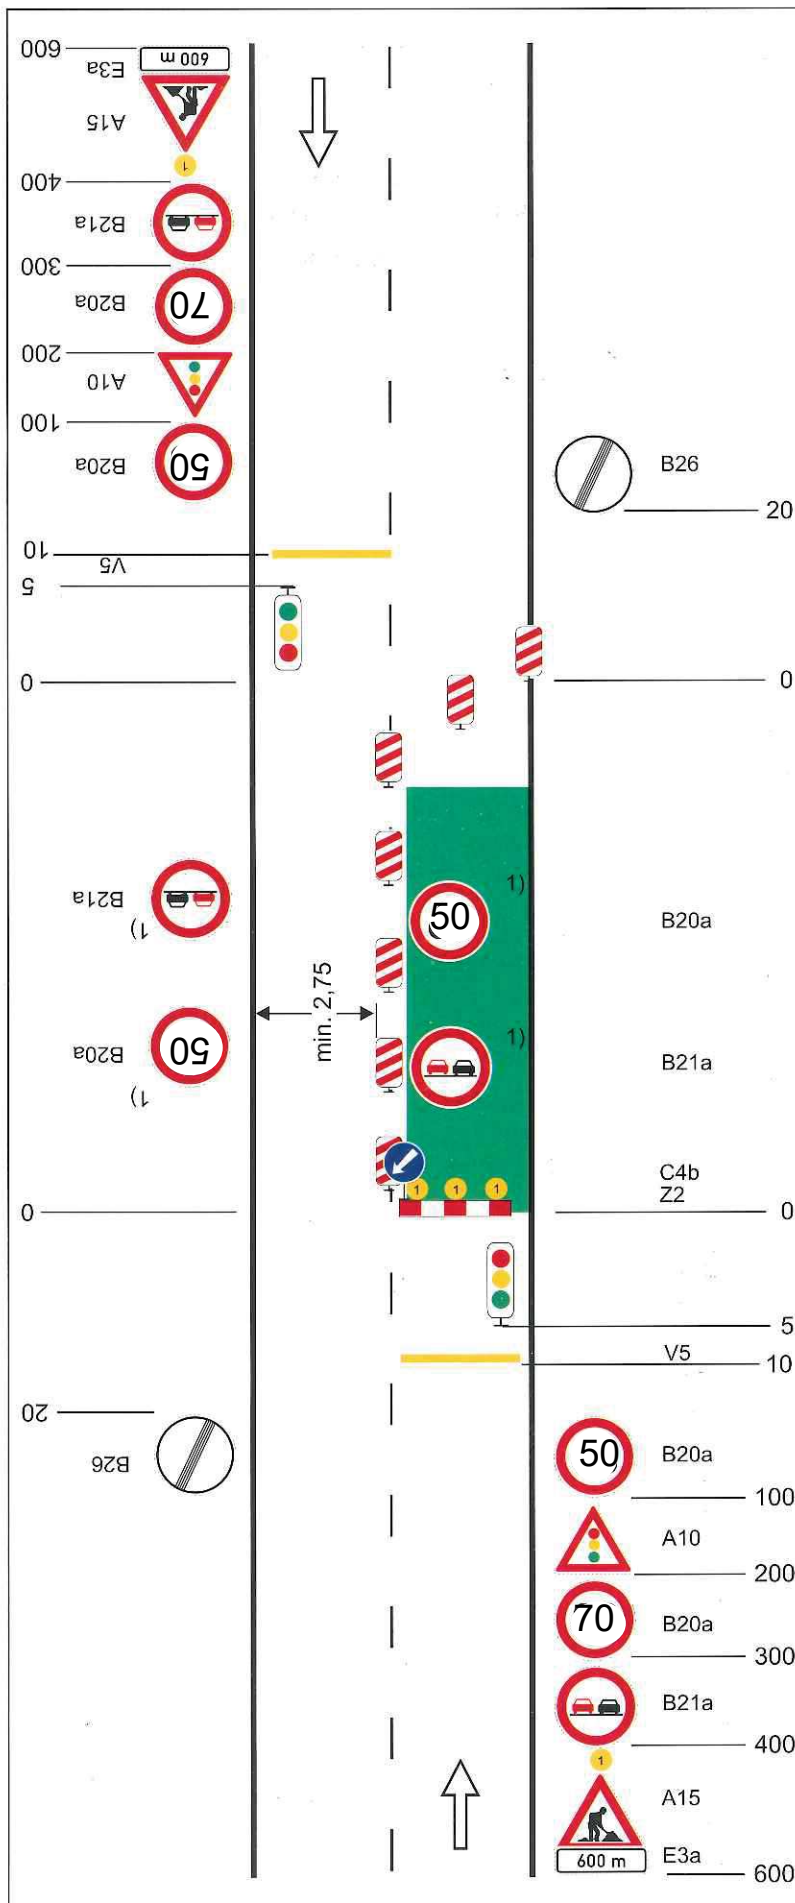


Schéma C/5

Standardní pracovní místo. Zúžení vozovky na jeden jízdní pruh. Řízení provozu světelnými signály.

výstražné světlo typu 1
nebo značka umístěna na fluorescenčním žlutozeleném podkladu, v protisměru shodně

příčná čára souvislá ze žluté fólie, dopravních knoflíků nebo barvy doporučena

příčná uzávěra jednostrannými směrovacími deskami

podélná uzávěra oboustrannými směrovacími deskami
odstup max. 20m

příčná uzávěra zábranou
minimálně 3 výstražná světla typu 1

příčná čára souvislá ze žluté fólie, dopravních knoflíků nebo barvy doporučena

1) opakování v případě podélné uzávěry delší než 300m po 300m - 500m

Ing. vzdálenost v metrech

Digitálně podepsal Ing.

Vojtěch Pokorný
Datum: 2025.09.15
06:55:52 +02'00'