

Krajský úřad Ústeckého kraje

odbor dopravy a silničního hospodářství

Dle rozdělovníku

Spisová značka: KUUK/142365/2025/01/3
Číslo jednací: KUUK/142653/2025
UID: kuukes98007935
Počet stran/příloh: 3/1
Vyřizuje/linka: Mgr. Michaela Neradová/573
Datum: 07.10.2025

Opatření obecné povahy

Krajský úřad Ústeckého kraje, odbor dopravy a silničního hospodářství (dále jen „Krajský úřad“), jako příslušný správní úřad ve věcech stanovení místní a přechodné úpravy provozu na pozemních komunikacích, silnici I. třídy č. I/8 v okrese Teplice dle ust. § 77 odst. 1 písm. b) a ust. § 124 odst. 4 písm. b) zákona č. 361/2000 Sb., o provozu na pozemních komunikacích a o změnách některých zákonů (zákon o silničním provozu), a po projednání s Policií ČR, Krajským ředitelstvím policie Ústeckého kraje, Územním odborem Teplice, dopravním inspektorátem (dále jen „Krajské ředitelství policie“) dne 10. 9. 2025 pod č.j.: KRPU-164358-2/ČJ-2025-040906,

stanovuje přechodnou úpravu provozu

na pozemní komunikaci, spočívající v dočasném osazení přechodného dopravního značení či zařízení v přesné specifikaci a umístění dle přiloženého dopravně inženýrského řešení

Silnice č.: I/8
Lokalita: I/8, ul. Ruská v Dubí, (od MěÚ Dubí k ul. Křížkova), okres Teplice
Důvod: Rekonstrukce chodníku v ul. Ruská - výměna obrubníků náležející ke komunikaci
Termín: od 20. 10. 2025 do 31. 12. 2025
V rámci akce: „Úprava chodníků v ul. Ruská, Dubí“
Navrhovatel: Marius Pedersen a.s., IČ: 421 94 920, Průběžná 1940/3, 500 09 Hradec Králové (zodpovědná osoba: Jaromíra Bednářová, tel.: 602 469 693)

při dodržení těchto podmínek:

1. Stanovené přechodné dopravní značení bude umístěno dle pouze po dobu trvání akce a ve stanoveném termínu. Po ukončení prací či uplynutí stanoveného termínu bude přechodné dopravní značení neprodleně odstraněno.
2. Osazení DZ bude realizováno dle potvrzené přílohy (1 x schéma DZ) Policií ČR, Krajským ředitelstvím policie Ústeckého kraje, Územním odborem Teplice, dopravním

inspektorátem ze dne 10. 9. 2025, vydaného pod č.j.: KRPU-164358-2/ČJ-2025-040906, která je nedílnou přílohou tohoto opatření a žadatel ho prokazatelně obdržel.

3. Rozměry a provedení dopravních značek či dopravního zařízení musí být v souladu s Vyhláškou č. 294/2015 Sb., kterou se provádějí pravidla provozu na pozemních komunikacích, dále v souladu s ČSN EN 12899-1 a v souladu s technickými podmínkami TP 66 – Zásady pro přechodné dopravní značení na pozemních komunikacích
4. K označení bude použito reflexních dopravních značek (min. třídy R2) v základních velikostech. K označení nesmí být použito nečitelného či poškozeného dopravního značení, značky a zábrany musí být zajištěny proti posunutí vlivem povětrnosti.
5. Výrobu, osazení, průběžnou údržbu a následné včasné odstranění předmětného přechodného dopravního značení zajišťuje na své vlastní náklady navrhovatel. Osazení bude provedeno nejdříve po nabytí účinnosti tohoto Opatření obecné povahy, a to v rozsahu výše uvedeného termínu.

ODŮVODNĚNÍ

Krajský úřad Ústeckého kraje stanovil přechodnou úpravu provozu na základě podnětu žadatele a po písemném vyjádření Krajského ředitelství policie.

V souladu s ust. § 77 odst. 5 zákona o silničním provozu nedoručoval zdejší úřad návrh opatření obecné povahy a nevyzýval dotčené osoby k podávání připomínek nebo námitek.

POUČENÍ

Dle ust. § 173, odst. 2 zákona č. 500/2004 Sb., správní řád, ve znění pozdějších předpisů, nelze proti opatření obecné povahy podat opravný prostředek.

Toto opatření musí být vyvěšeno po dobu 15 dnů na úřední desce orgánu, který písemnost doručuje a zveřejněna způsobem umožňujícím dálkový přístup.

V souladu s ust. § 77 odst. 5 zákona o silničním provozu nabývá toto opatření obecné povahy účinnosti pátým dnem po dni vyvěšení.

Mgr. Petra Kudrnová
vedoucí oddělení pozemních komunikací

Příloha:

- 1 x situační plánec s vyznačením předmětné lokality a schéma DZ

Na úřední desce příslušného úřadu, vyvěšeno dne: sejmuto dne:
(razítko, podpis orgánu, který potvrzuje vyvěšení a sejmutí oznámení)

Na úřední desce vyvěsí:

- Krajský úřad Ústeckého kraje, Velká Hradební 3118/48, 400 02 Ústí nad Labem (termín vyvěšení na této desce je rozhodný z hlediska řádného doručení předmětného opatření obecné povahy)
- Město Dubí, Ruská 264/128, 417 01 Dubí

Po nabytí účinnosti obdrží**Navrhovatel k realizaci:**

- Marius Pedersen a.s., Průběžná 1940/3, 500 09 Hradec Králové


Dotčený orgán státní správy:

- Policie ČR, Krajské ředitelství policie Ústeckého kraje, Územní odbor Teplice, dopravní inspektorát, Husitská 708/5, 415 01 Teplice (č.j.: KRPU-164358-2/ČJ-2025-040906 ze dne 10. 9. 2025)


Na vědomí:

- Ředitelství silnic a dálnic s. p., Čerčanská 2023/12, 140 00 Praha 4, v zastoupení Ing. Pavel Dvořák, ředitel Správy Chomutov, Kochova 3975, 430 01 Chomutov


VÝKOPY V CHODNÍKU
+ ZÁBOR PRO TECHNIKU

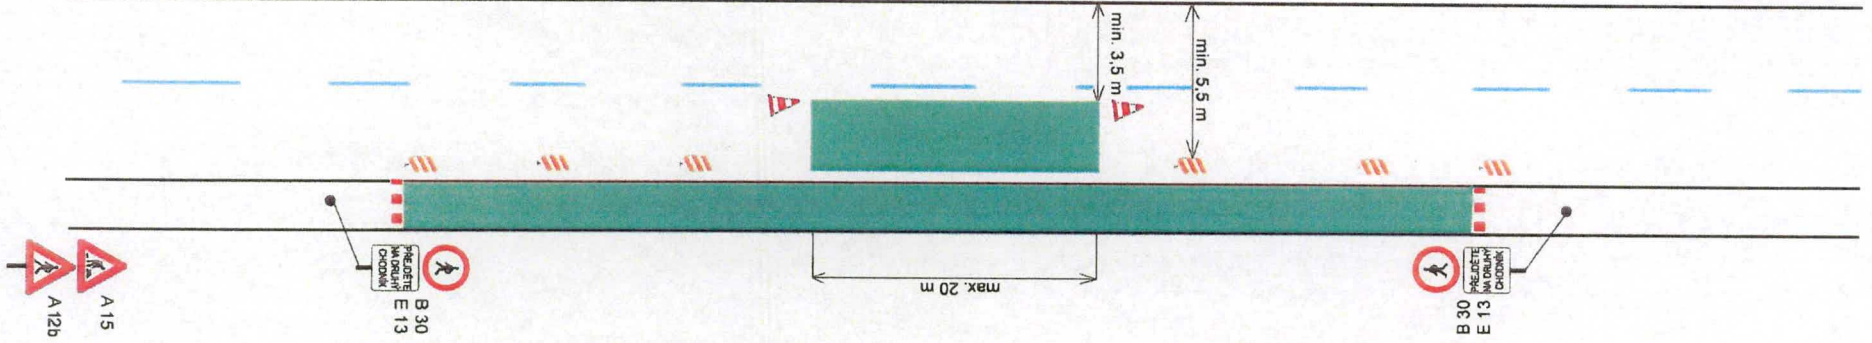

VÝKOPY V CHODNÍKU
PO PRACOVNÍ DOBĚ

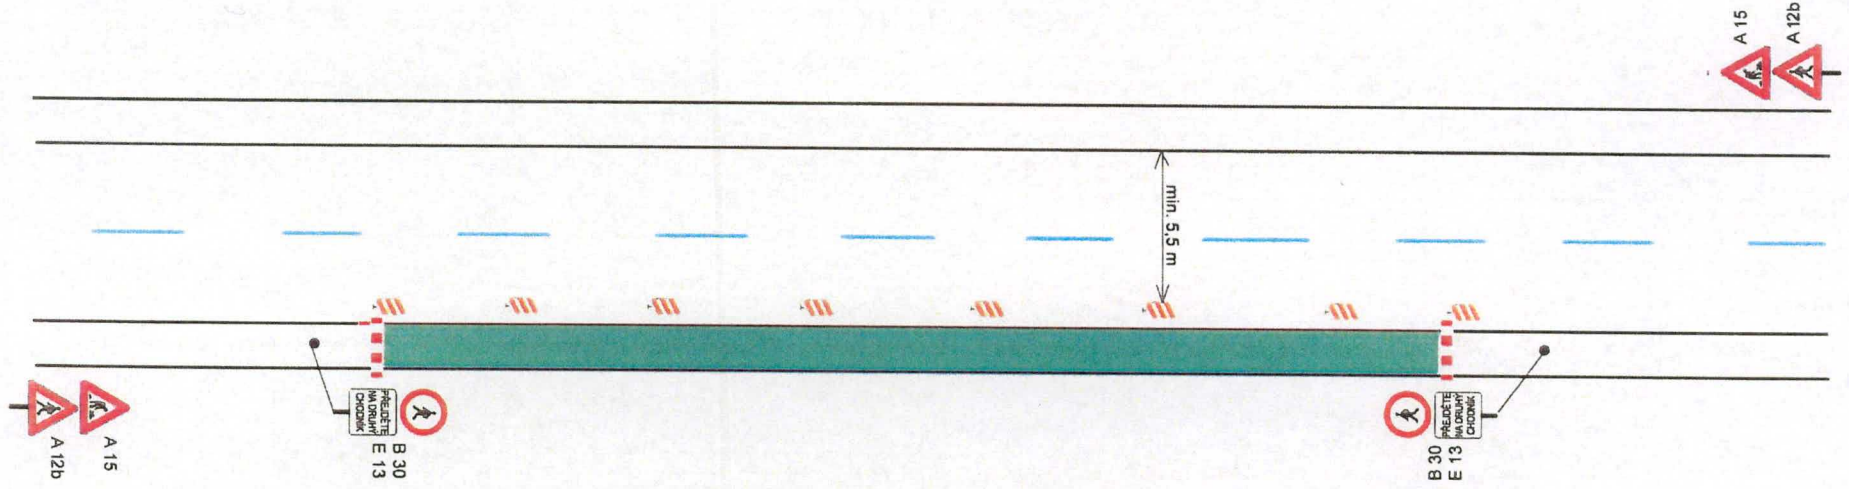

Dubí - ulice Ruská - rekonstrukce chodníků

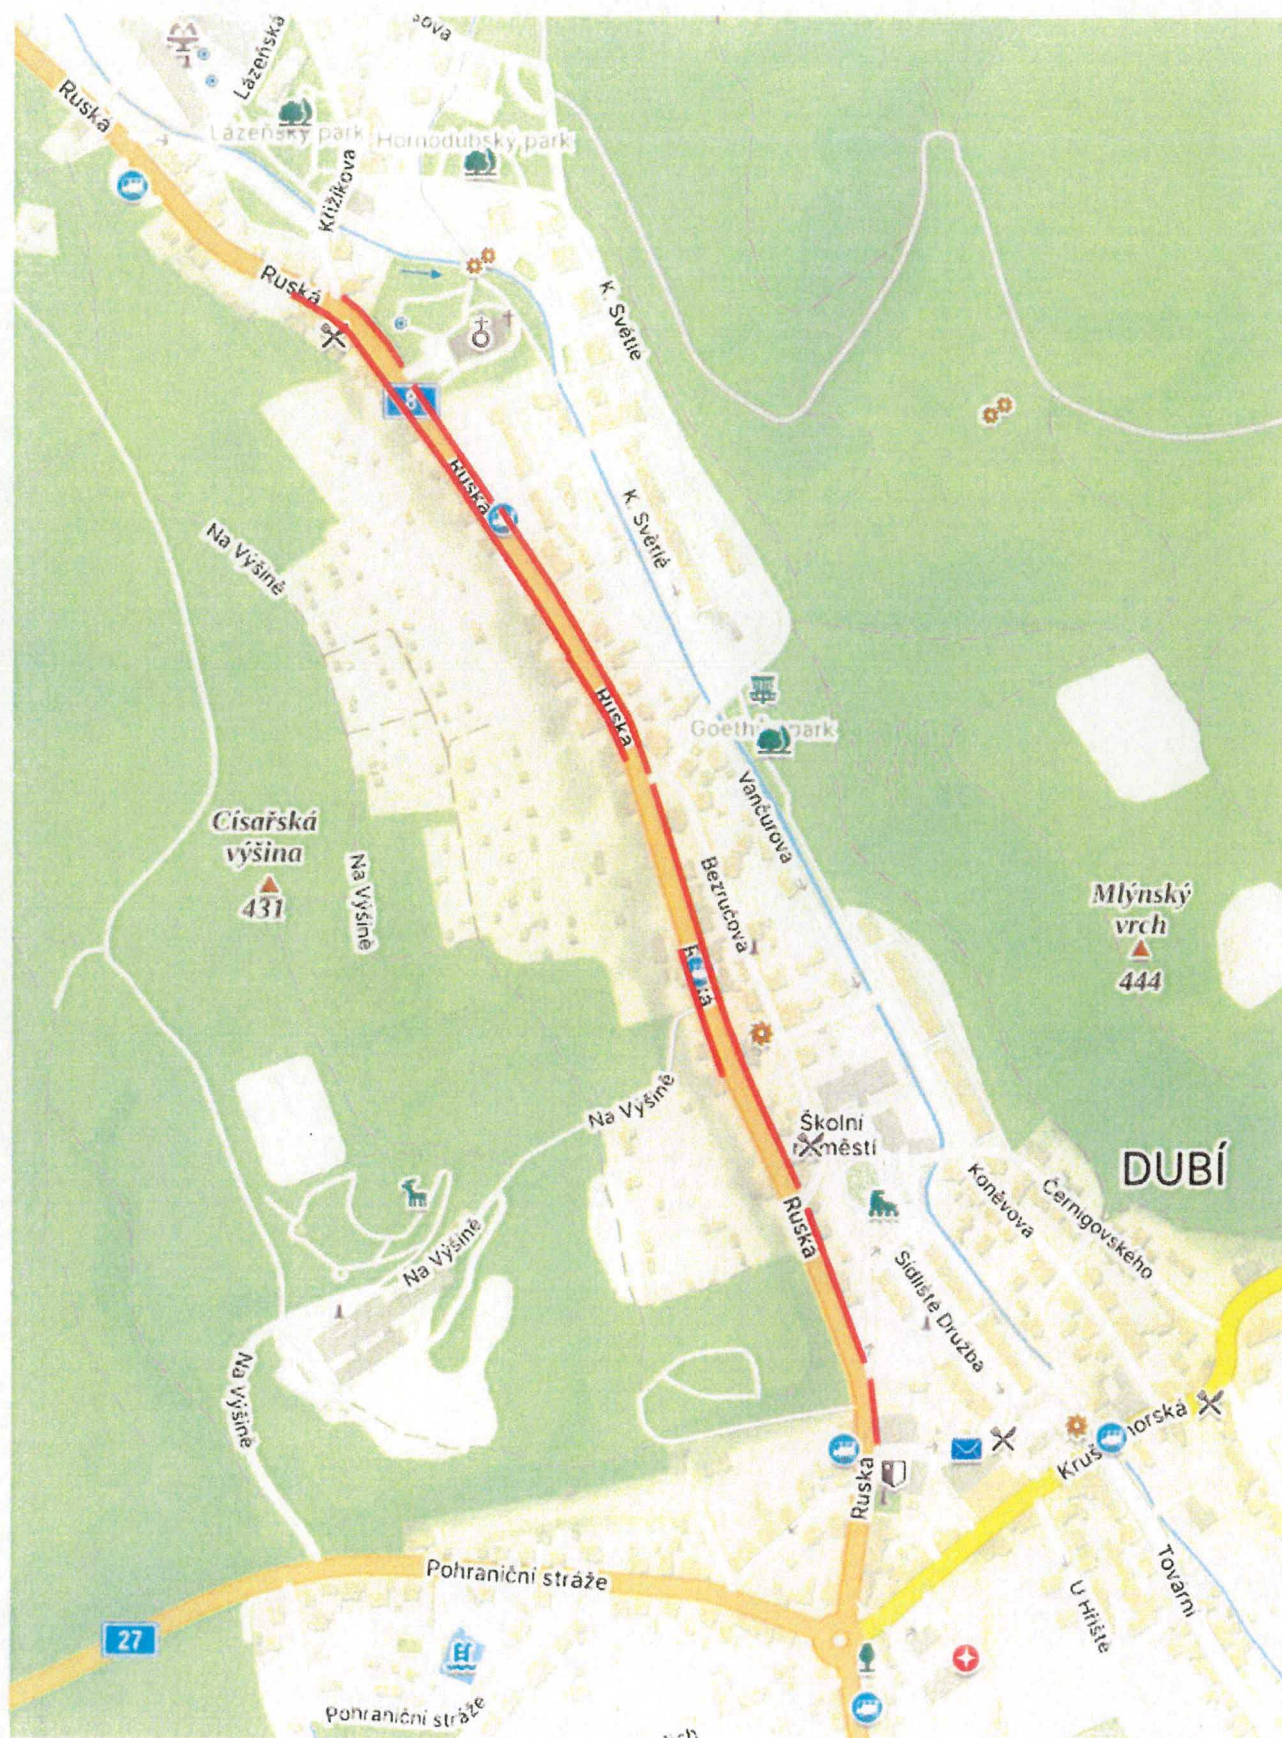

Bc. Sergej Iljučok
POLICIE ČESKÉ REPUBLIKY
Důvod podepsání: V zastoupení pracovní úsek
Čas podepsání: 10.09.2025 8:03:06

