



Ústecký kraj

ZÁSADY ÚZEMNÍHO ROZVOJE ÚSTECKÉHO KRAJE - ODŮVODNĚNÍ

6. VÝKRES ŠIRŠÍCH VZTAHŮ, DOKUMENTUJÍCÍ VAZBY NA ÚZEMÍ SOUSEDNÍCH KRAJŮ A SOUSEDNÍHO STÁTU

----- HRANICE ČESKÉ REPUBLIKY

HRANICE KRAJŮ

HRANICE ŘEŠENÉHO ÚZEMÍ

ROZVOJOVÉ OBLASTI A OSY, SPECIFICKÉ OBLASTI

ROZVOJOVÁ OBLAST REPUBLIKOVÉHO VÝZNAMU - ZPŘESNĚNÍ

ROZVOJOVÁ OBLAST NADMÍSTNÍHO VÝZNAMU

SPECIFICKÁ OBLAST REPUBLIKOVÁ - ZPŘESNĚNÍ

SPECIFICKÁ OBLAST NADMÍSTNÍHO VÝZNAMU

ROZVOJOVÁ OSA - REPUBLIKOVÁ - ZPŘESNĚNÍ

ROZVOJOVÁ OSA - NADMÍSTNÍ

ROZVOJOVÉ OBLASTI A OSY PŮR 2008 MIMO ÚZEMÍ ÚK

ROZVOJOVÁ OBLAST

ROZVOJOVÁ OSA

NAVRHOVANÉ KORIDORY DOPRAVNÍ A TECHNICKÉ INFRASTRUKTURY PŘESAHUJÍCÍ HRANICE KRAJE

SILNIČNÍ DOPRAVA

ŽELEZNIČNÍ DOPRAVA

VODNÍ DOPRAVA

CYKLOSTEZKY

ENERGETIKA

DÁLKOVOD (ROPOVOD)

SILNIČNÍ PŘESHRANIČNÍ SPOJENÍ

ŽELEZNIČNÍ PŘESHRANIČNÍ SPOJENÍ

ZÁMĚRY PŘESAHUJÍCÍ HRANICE KRAJE

SILNIČNÍ DOPRAVA – b2, b3, c3, PK4, PK24, PKR1

SILNIČNÍ PŘESHRANIČNÍ SPOJENÍ - PS1, PS4

ŽELEZNIČNÍ DOPRAVA - VRT-ZR1, Z1, Z2, Z3

ŽELEZNIČNÍ PŘESHRANIČNÍ SPOJENÍ - Z3


VODNÍ DOPRAVA - VD1

CYKLISTICKÉ STEZKY - C2, C21, C25, C204

ELEKTRICKÉ VEDENÍ - E1, E6, ER1, ER3, ER4, ER6, ER8

PLYNOVOD - PR1

DÁLKOVOD (ROPOVOD) - DVR1

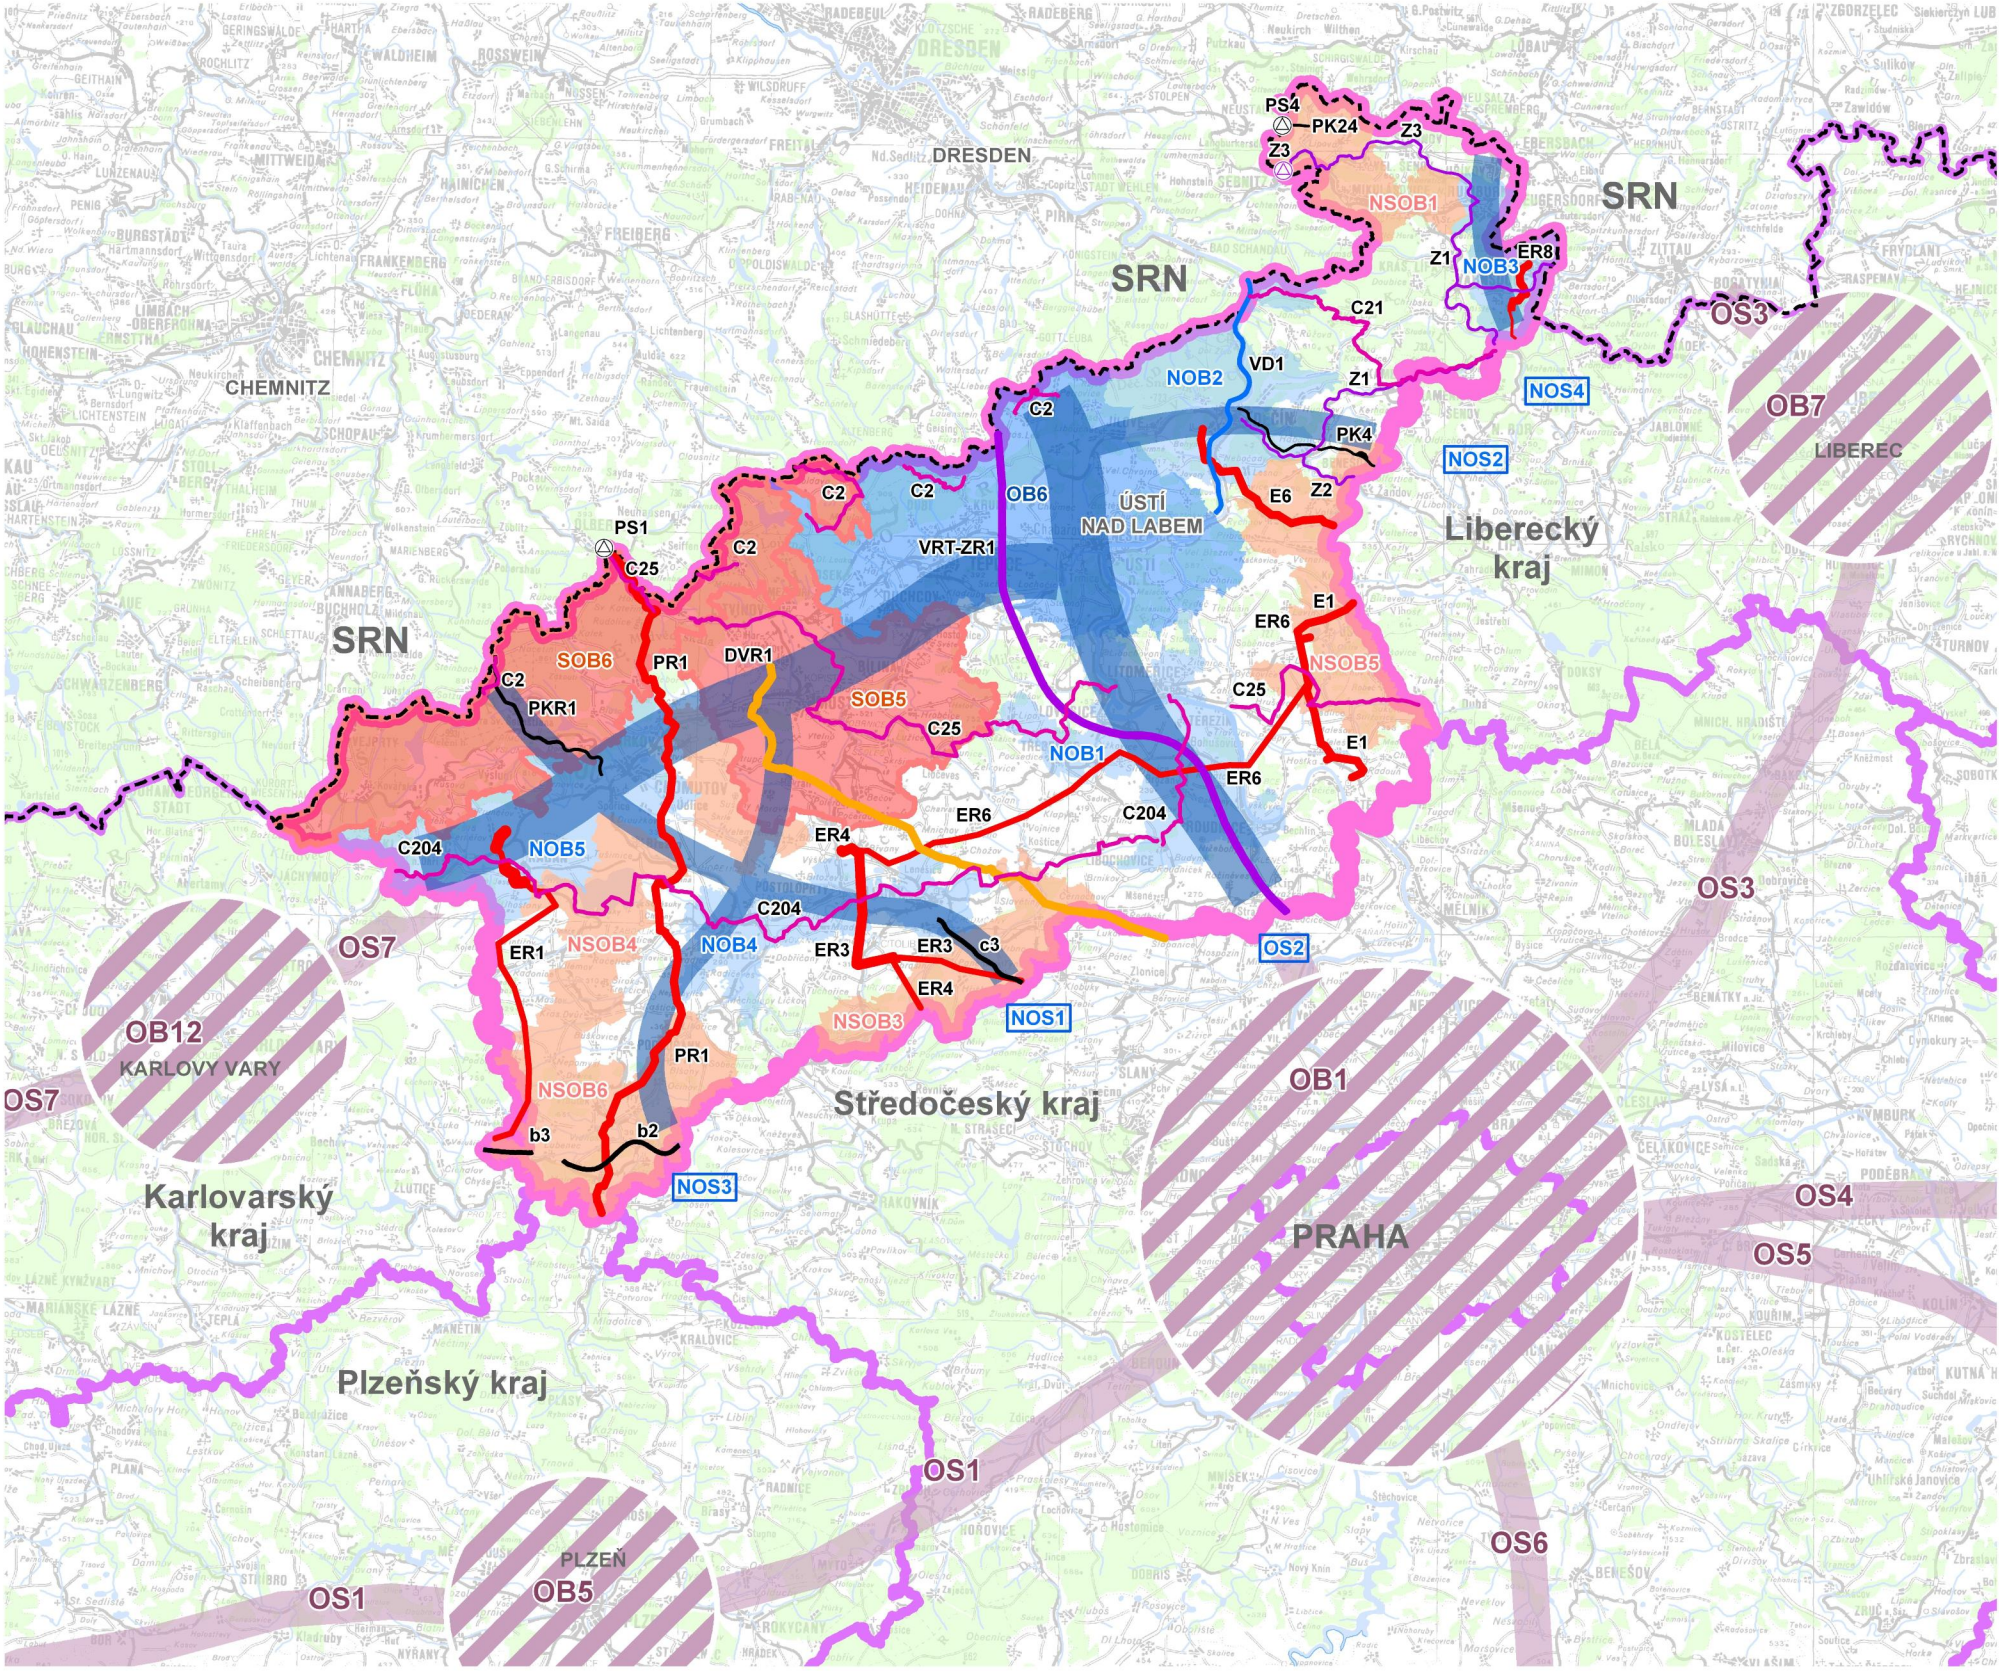

OPATŘENÍ OBECNÉ POVAHY

Zásady územního rozvoje Ústeckého kraje

ZÁZNAM O ÚČINNOSTI

Vydává správní orgán: Zastupitelstvo Ústeckého kraje
Číslo usnesení: 23/25Z/2011 ze dne 7.9. 2011
Datum vydání: 5.10. 2011
Datum nabytí účinnosti: 20.10. 2011
Pořizovatel: Krajský úřad Ústeckého kraje
Oprávněná úřední osoba: Ing. Zdenka Švehlová
Funkce: vedoucí odboru územního plánování a stavebního řádu

Razítko a podpis:



Příloha č. 4 opatření obecné povahy ZÚR ÚK

ZÁSADY ÚZEMNÍHO ROZVOJE ÚSTECKÉHO KRAJE		
OBJEDNATEL	Ústecký kraj Velká Hradební 3118/48 400 02 Ústí nad Labem	
POŘIZOVATEL	Krajský úřad Ústeckého kraje, odbor územního plánování a stavebního řádu Velká Hradební 3118/48 400 02 Ústí nad Labem	
PROJEKTANT	Atelier T-plan, s.r.o. Na Šachtě 9 170 00 Praha 7 	Výkres číslo 6 Výkres širších vztahů, dokumentující vazby na území sousedních krajů a sousedního státu 1:500 000
MAPOVÝ PODKLAD	ARCOR 500 ARCADATA PRAHA, s.r.o. Základní mapa České republiky 1 : 500 000 (ZM 500) © Český úřad zeměměřický a katastrální	květen 2011 