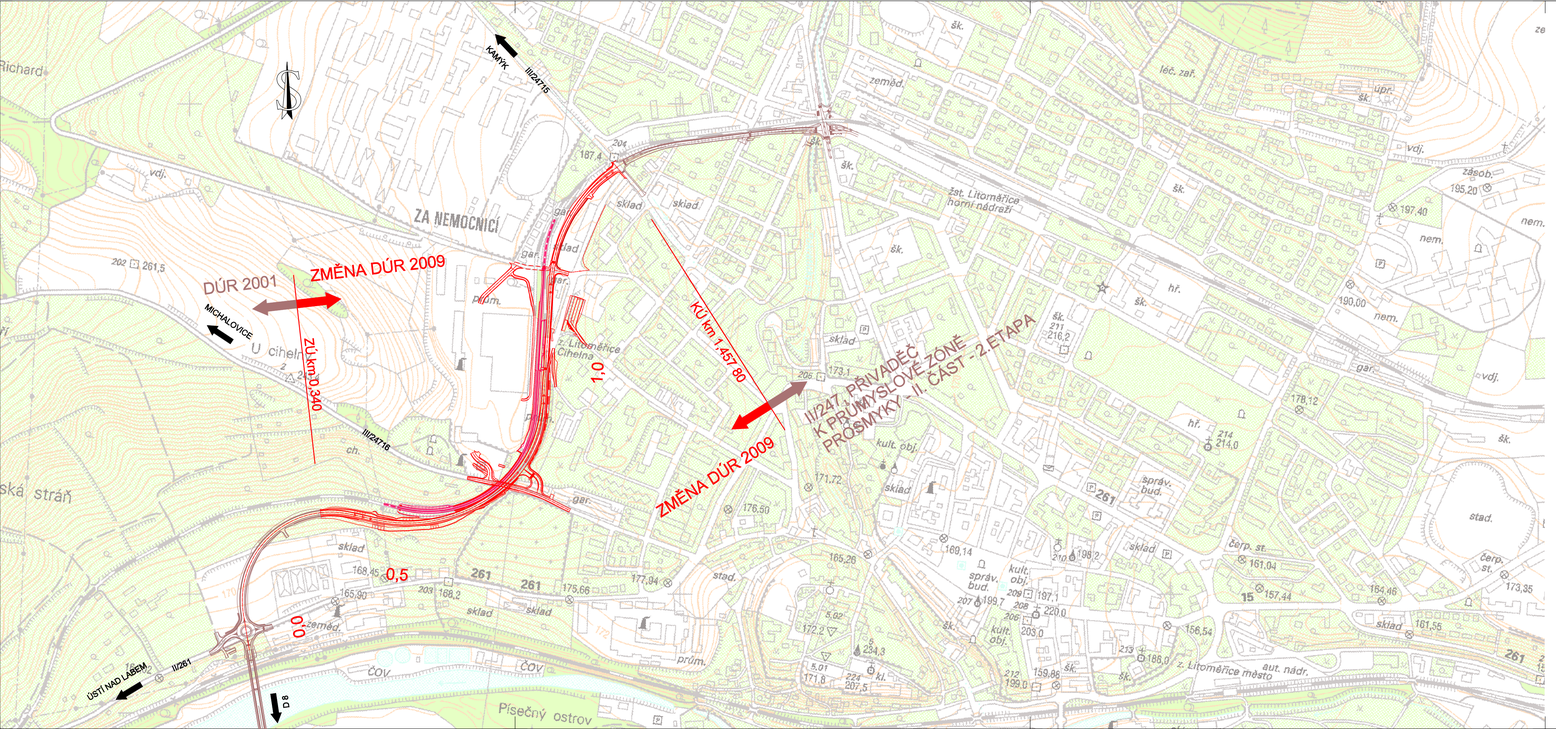

ŘADA 100 SILNIČNÍ A ŽELEZNIČNÍ OBJEKTY

SO 101 Hlavní trasa km 0,340 - 1,457 80
SO 102 Úprava Michalovické ul.
SO 103 Úprava komunikací v areálu Mrazfren
SO 104 Účelová komunikace v km 1,200
SO 105 Úprava vjezdů do garáží v km 1,050
SO 106 Větev napojení Michalovické ulice
SO 107 Sjezd k areálu Mrazfren
SO 108 Účelová komunikace u garáží
SO 109 Úprava komunikace k dočasnému přejezdu
SO 110 Přeložka chodníku v km 1,0
SO 150 Přeložka trati ČD
SO 151 Úrovňový přechod přes trať
SO 152 Úprava koleje Mrazfren
SO 153 Zastávka ČD
SO 154 Dočasný přejezd trati ČD a vlečky
SO 180 Dopravní značení
SO 181 Dopravní opatření
SO 182 Úprava stávajících komunikací

ŘADA 200 MOSTY A ZDI

SO 201 Most na Michalovické ul.
SO 202 Zárubní zeď u trati ČD žkm 42,300 - 42,397
SO 203 Zárubní zeď u trati ČD žkm 42,410 - 42,485
SO 204 Opěrné zdi mezi silniční komunikací a tratí ČD
SO 205 Zárubní zeď u hřbitova
SO 206 Opěrná zeď u křižovatkové větve
SO 207 Opěrná zeď km 0,801 - 1,000 vpravo
SO 208 Opěrná zeď km 1,060 - 1,200 vpravo
SO 209 Opěrná zeď km 1,200 - 1,360 vpravo
SO 210 Zárubní zídka u zemního tělesa ČD
SO 211 Úprava hřbitovní zdi
SO 212 Opěrná zeď u garáží

SO 221 Protihluková zeď v km 0,280 - 0,420 vpravo
SO 222 Protihluková zeď v km 0,800 - 1,450 vpravo
SO 223 Protihluková zeď u trati ČD
v žkm 45,420 - 42,485 vpravo

ŘADA 300 VODOHOSPODÁŘSKÉ OBJEKTY

SO 301 Dešťová kanalizace pro odvodnění přivaděče
SO 302 Přeložka vodovodu v Michalovické ulici
SO 303 Přeložka vodovodu DN 500
SO 304 Přeložka vodovodu v areálu mrazfren
SO 305 Kanalizace pro odvodnění garáží

ŘADA 400 ELEKTRO OBJEKTY

SO 401 Přeložka kabelů NN v km 0,750
SO 402 Přeložka kabelů VN v km 0,750
SO 404 Úprava vedení VN v km 0,460
SO 405 Úprava rozvodů NN a osvětlení zastávky ČD
SO 407 Přeložka kabelů NN v km 1,200
SO 408 Úprava VO Mrazfren
SO 410 Veřejné osvětlení komunikace
SO 411 Veřejné osvětlení křižovatkové větve
SO 412 Veřejné osvětlení areálu garáží

ŘADA 500 SDĚLOVACÍ OBJEKTY

SO 550 Úprava trasy sdělovacích kabelů ČD v km 0,445 - km 1,230
SO 551 Úprava trasy sdělovacích kabelů Telefonica O2 v km 1,200
SO 552 Úprava trasy sdělovacích kabelů Telefonica O2
v km 0,445 - km 1,230
SO 555 Úprava trasy optických kabelů ČEZ

ŘADA 600 PLYNOVODY

SO 603 Přeložka VTL plynovodu DN 100 v ulici Michalovické
SO 604 Přeložka NTL plynovodu DN 40 mm v Kamýcké ulici

ŘADA 700 POZEMNÍ OBJEKTY A DEMOLICE

SO 701 Úpravy oken
SO 711 Úprava oplocení u zahrádek
SO 712 Úprava oplocení u domku v km 0,800
SO 713 Úprava oplocení Mrazfren
SO 714 Úprava oplocení stavebnin
SO 750 Demolice mostu na Michalovické ul.
SO 751 Demolice zahradních chatek
SO 752 Demolice garáží v km 1,180
SO 753 Demolice garáží v Michalovické ul.
SO 785 Garáže dvoupatrové v km 1,1

ŘADA 800 OSTATNÍ OBJEKTY

SO 801 Příprava území
SO 802 Vegetační úpravy
SO 803 Rekultivace stávajících komunikací
SO 804 Rekultivace manipulačních pruhů a ploch ZS

ŘADA 800 PROVOZNÍ SOUBORY

PS 001 Úpravy zabezpečovacích zařízení ČD

Souřadnicový systém : S-JTSK
Výškový systém : Bpv

č.změny	Text změny - odůvodnění	Datum	Podpis

SUDOP PRAHA a.s.
Olšanská 1a
130 80 Praha 3
Česká republika
tel.: 224 22 71 68
fax: 224 23 03 16
faxmodem: 2670 943 64
E-mail : praha@sudop.cz

OBJEDNATEL	MĚSTSKÝ ÚŘAD LITOMĚŘICE, MÍROVÉ NÁMĚSTÍ 15/7, 412 01 LITOMĚŘICE		
STŘEDISKO	202 - SILNIC A DÁLNIC	VEDOUCÍ STŘEDISKA ING. HANA STAŇKOVÁ	GENERÁLNÍ ŘEDITEL ING. JOSEF FIDLER
ODPOVĚDNÝ PROJEKTANT STAVBY	ODPOVĚDNÝ PROJ. OBJ., PS	NAVRHL, VYPRACOVAL	KONTROLOVAL
ING. JIŘÍ ŘEHOŘ	ING. JIŘÍ ŘEHOŘ	ING. JIŘÍ ŘEHOŘ	ING. PETR HRADIL
KRAJ ÚSTECKÝ	MÚ/OÚ/POVĚŘENÁ OBEC LITOMĚŘICE		ÚČEL ZMĚNA DÚR

D8-II/247, PŘIVADĚČ K PRŮMYSLOVÉ ZÓNĚ PROSMYKY - VĚTEV MICHALOVICKÁ

DATUM	09/2009	
MĚŘÍTKO	1 : 5 000	
FORMÁTY	5 A4	
ČÁST	D.1	PŘÍL.

Přehledná situace