


VÝKAZ DOSAVADNÍHO A NOVÉHO STAVU ÚDAJŮ KATASTRU NEMOVITOSTÍ																		
Dosavadní stav					Nový stav													
Označení pozemku parc. číslem	Výměra parcely			Druh pozemku	Označení pozemku parc. číslem	Výměra parcely			Druh pozemku	Typ stavby	Způs. určení výměr	Porovnání se stavem evidence právních vztahů						
												Díl přechází z pozemku označeného v		Číslo listu vlastnictví	Výměra dílu		Označení dílu	
	ha	m ²		ha		m ²		katastru nemovitostí	dřívější poz. evidenci	ha	m ²							
1010/13	*1)	1	51	37	ostat.pl. jiná plocha	1010/13	1	35	20	ostat.pl. jiná plocha		2	1010/13		482	1	35	20
						1010/63		16	16	ostat.pl. jiná plocha		2	1010/13		482		16	16
	*1)	1	51	37			1	51	36									

*1) Rozdíl -1 m2 vzniklý zaokrouhlením výměr (bod 14.6 přílohy katastrální vyhlášky) u dosavadní parcely č.1010/13

Poznámka : Lomové body jsou stabilizovány dřev. kolíky dle §91 odst. 6 katastrální vyhlášky č. 357/2013 Sb.

GEOMETRICKÝ PLÁN pro rozdělení pozemku	Geometrický plán ověřil úředně oprávněný zeměměřický inženýr:		Stejnopis ověřil úředně oprávněný zeměměřický inženýr:	
	Jméno, příjmení: Ing.Pavel Černý		Jméno, příjmení:	
	Číslo položky seznamu úředně oprávněných zeměměřických inženýrů: 567/1995		Číslo položky seznamu úředně oprávněných zeměměřických inženýrů:	
	Dne: 12.1.2016 Číslo: 17/2016		Dne: Číslo:	
	Náležitostími a přesností odpovídá právním předpisům.		Tento stejnopis odpovídá geometrickému plánu v elektronické podobě uloženému v dokumentaci katastrálního úřadu.	
Vyhotovitel: MESS GEO s.r.o. K.H.Borovského 1144 434 01 Most	Katastrální úřad souhlasí s očíslováním parcel.		Ověření stejnopisu geometrického plánu v listinné podobě.	
Číslo plánu: 434-378/2015				
Okres: Louny				
Obec: Staňkovice				
Kat. území: Staňkovice u Žatce				
Mapový list: DKM (Louny 9-1/41)				
Dosavadním vlastníkům pozemků byla poskytnuta možnost seznámit se v terénu s průběhem navrhovaných nových hranic, které byly označeny předepsaným způsobem:				

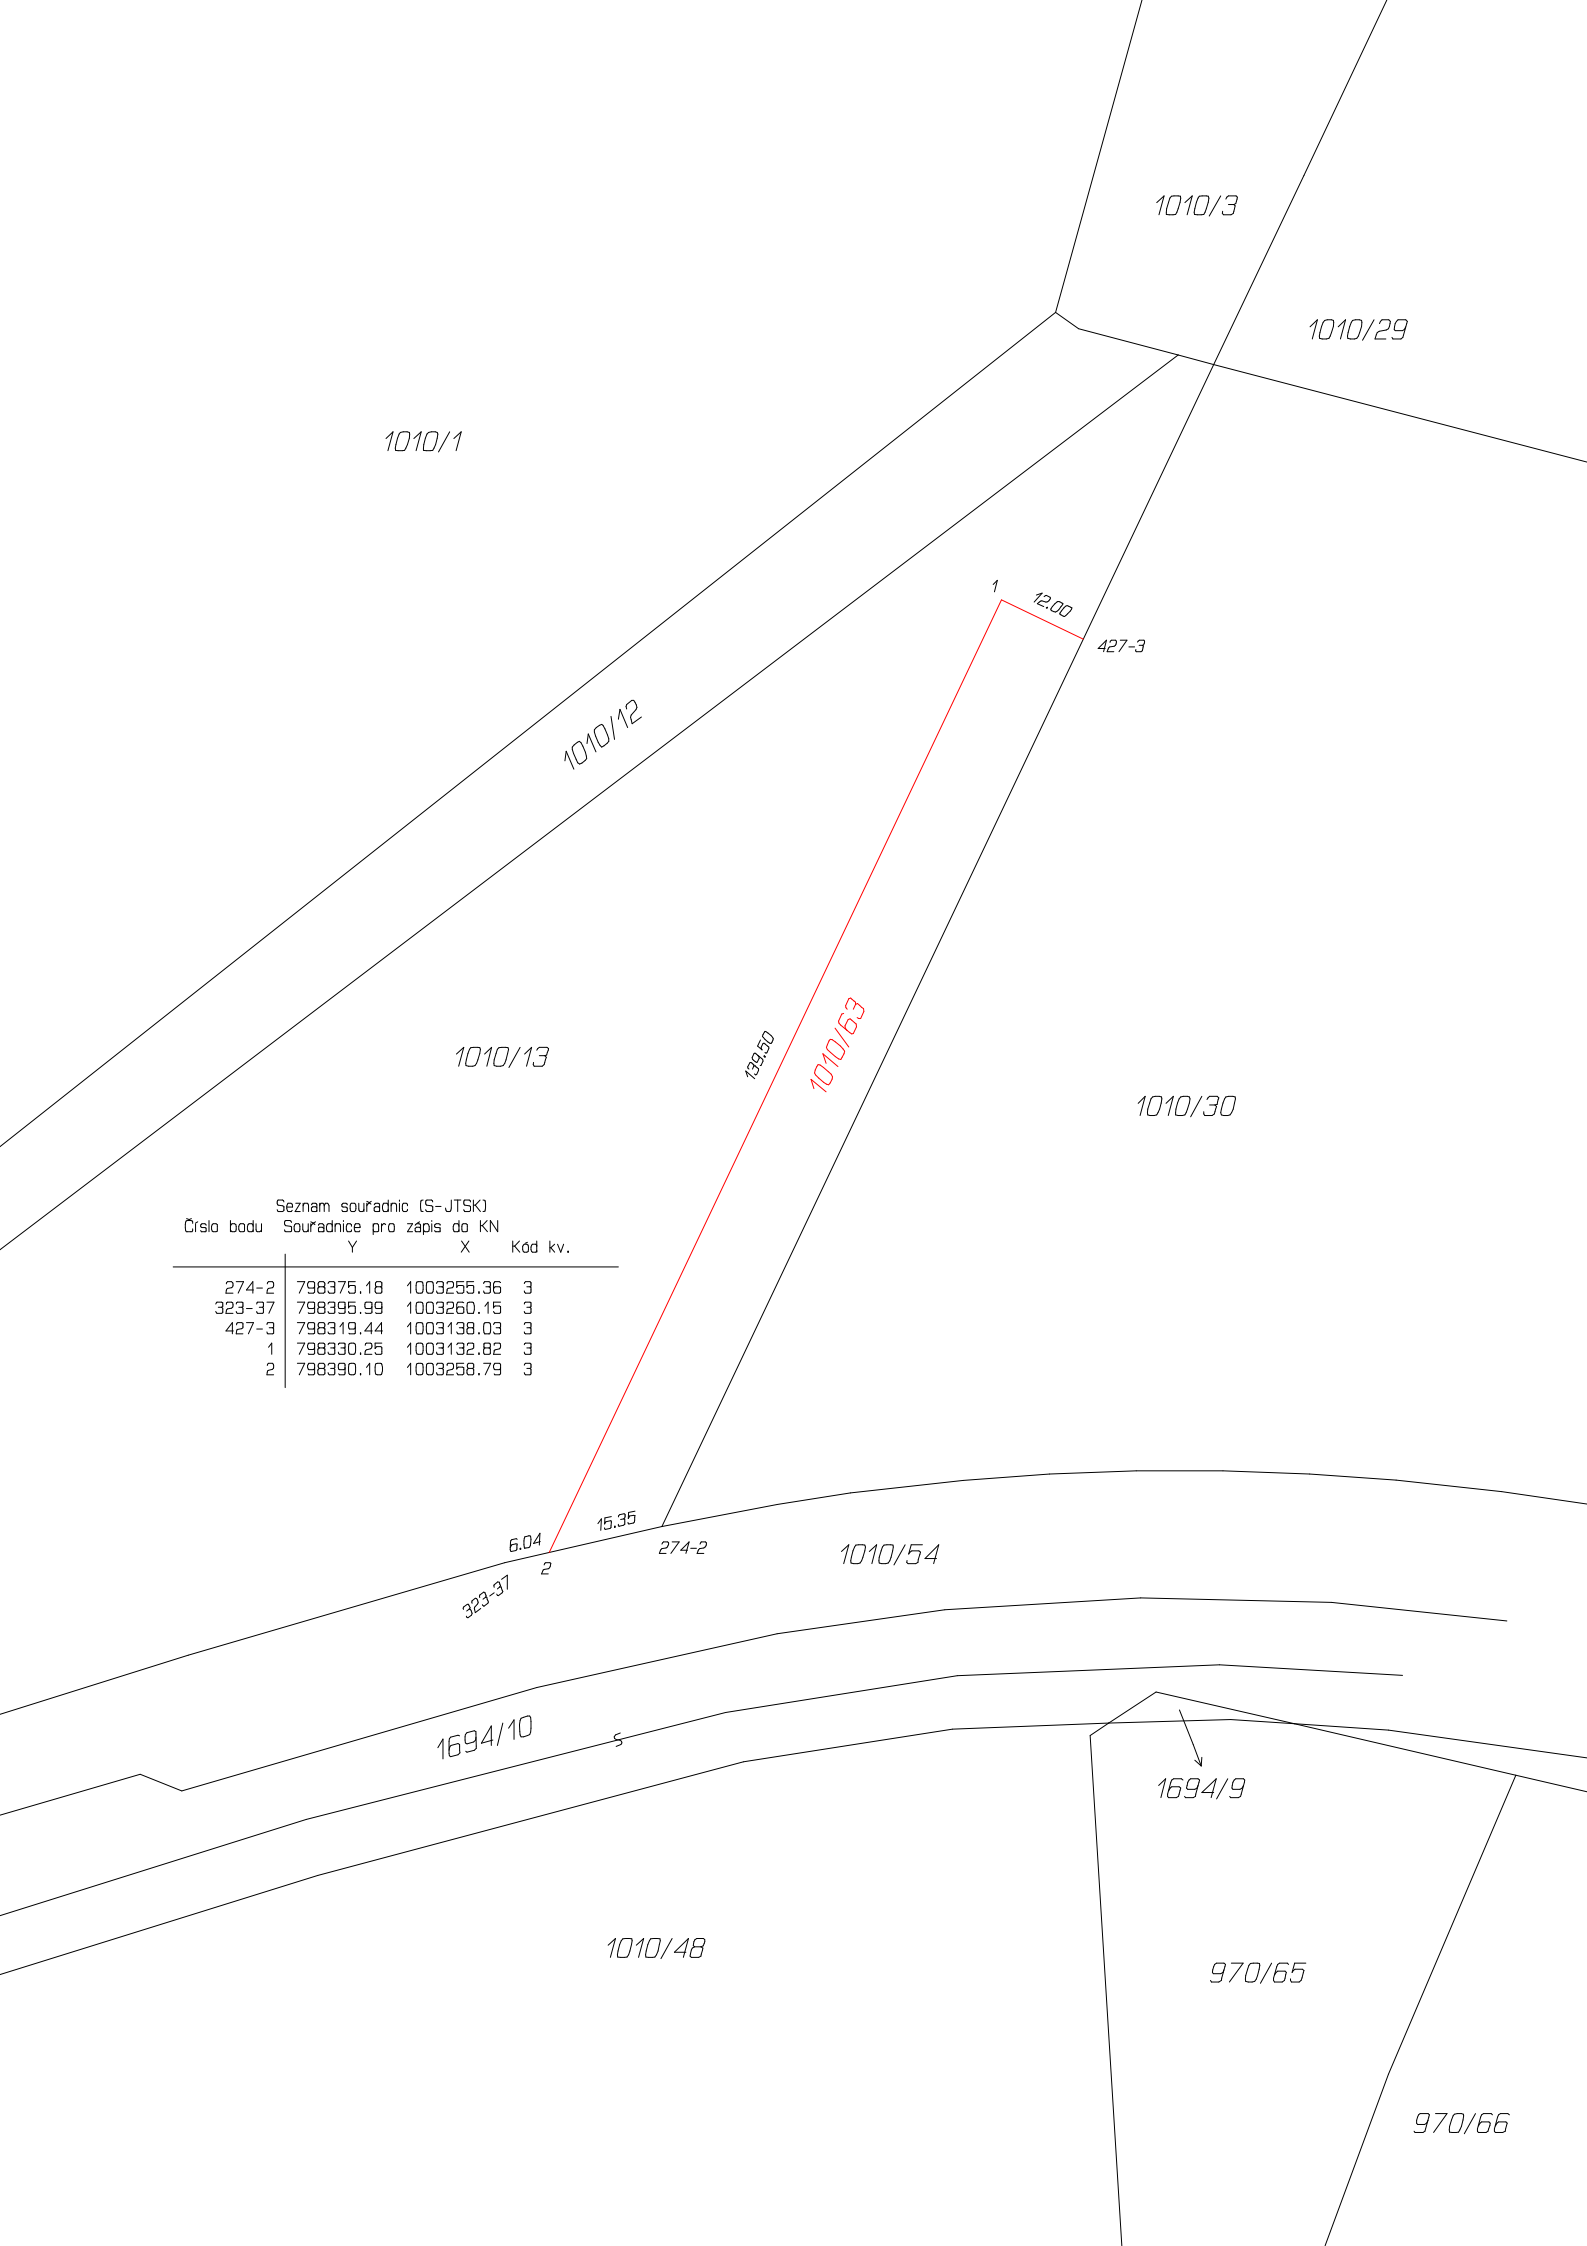

Seznam souřadnic (S-JTSK)			
Číslo bodu	Souřadnice pro zápis do KN		Kód kv.
	Y	X	
274-2	798375.18	1003255.36	3
323-37	798395.99	1003260.15	3
427-3	798319.44	1003138.03	3
1	798330.25	1003132.82	3
2	798390.10	1003258.79	3