


VÝKAZ DOSAVADNÍHO A NOVÉHO STAVU ÚDAJŮ KATASTRU NEMOVITOSTÍ													
Dosavadní stav				Nový stav									
Označení pozemku aro. číslem	Výměra parcely		Druh pozemku Způsob využití	Označení pozemku parc. číslem	Výměra parcely		Druh pozemku Způsob využití	Typ stavby	Způsob určení výměr	Porovnání se stavem evidence právních vztahů			
	ha	m ²			ha	m ²				Díl přecházející z pozemku označeného v katastru nemovitostí	Číslo listu vlastnictví	Výměra dílu ha m ²	Označení dílu
1117/4		65	ostatní pl. ulnice	1117/4		13	ostatní pl. jiná plocha		0	1117/4	162		13
				1117/21		52	ostatní pl. ulnice		0	1117/4	162		52
1117/7	12	25	ostatní pl. ulnice	1117/7	10	47	ostatní pl. ulnice		0	1117/7	110	10	47
				1117/20	1	78	ostatní pl. jiná plocha		0	1117/7	110	1	78
1119	14	35	ostatní pl. ostatní komunikace	1119/1	13	22	ostatní pl. ostatní komunikace		0	1119	10002	13	22
				1119/2	1	13	ostatní pl. ulnice		0	1119	10002	1	13
	27	25			27	25							

GEOMETRICKÝ PLÁN pro rozdělení pozemku	Geometrický plán ověřil úředně oprávněný zeměměřický inženýr:	Stejnopis ověřil úředně oprávněný zeměměřický inženýr:
	Jméno, příjmení: Ing. Jan Votrúbec	Jméno, příjmení: Ing. Jan Votrúbec
	Číslo poločky seznamu úředně oprávněných zeměměřických inženýrů: 703/95	Číslo poločky seznamu úředně oprávněných zeměměřických inženýrů: 703/95
	Dne: 7.10.2016 Číslo: 246/2016	Dne: 12.10.2016 Číslo: 243/2016
Výhotovitel: Geodézie Alfa s.r.o. Koněvova 108/6 Krupka 417 42	Náležitosti a přesnosti odpovídá převzatým předpisům.	Tento stejnopis odpovídá geometrickému plánu v elektronické podobě uloženému v dokumentaci katastrálního úřadu.
Číslo plánu: 219-7077/2016 Okres: Litoměřice Obec: Liběšice Kat. území: Soběnice Mapový list: Dubá 9-4/22 Dosavadním vlastnickým pozemkem byla poskytnuta možnost seznámit se v terénu s průběhem navržených nových hranic, které byly označeny předepsaným způsobem.	Katastrální úřad souhlasí s ošetrováním parcel. KÚ pro Ústecký kraj KP Litoměřice Monika Kohoutová 1465/2016-506 2016.10.12 08:36:36 CEST	Ověření stejnopisu geometrického plánu v listinné podobě. 

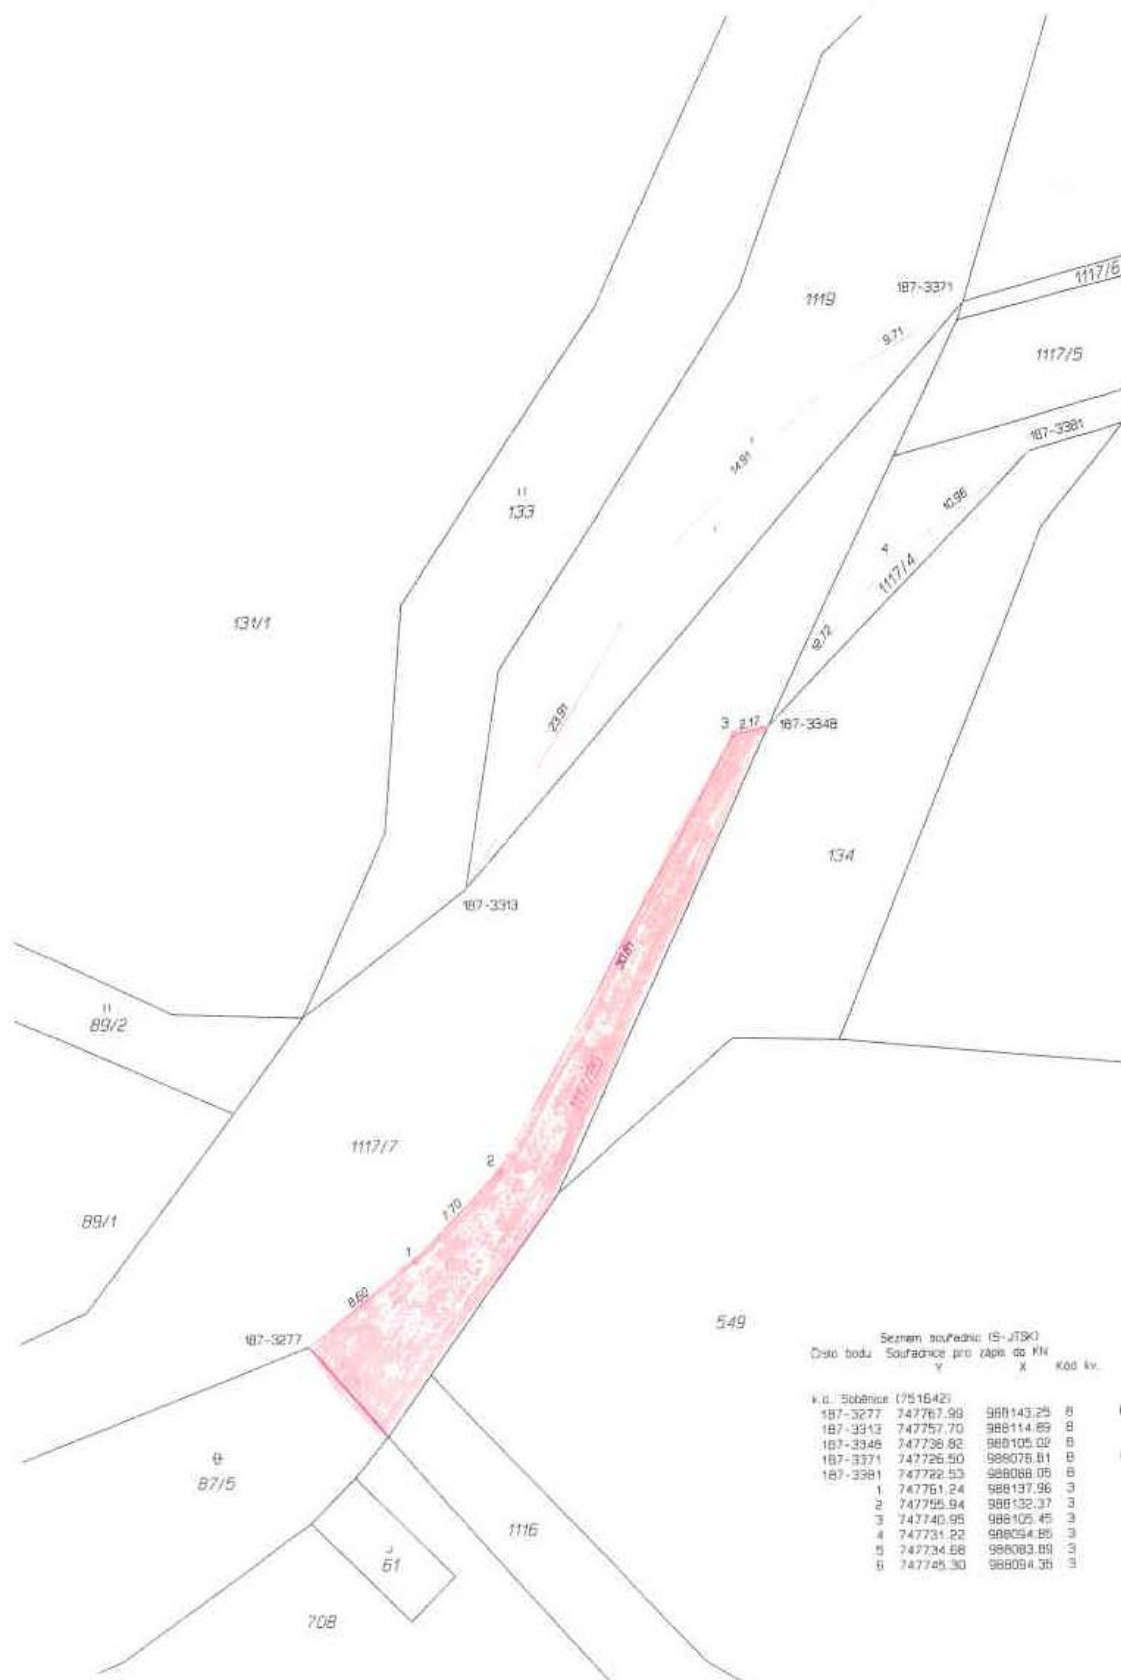

Seznam souřadnic (S-JTSK)
Číslo bodu Souřadnice pro APS do KN

	Y	X	Kód kv.
v.o. Soběnice (751642)			
187-3277	747767.98	988143.29	8
187-3313	747757.70	988114.89	8
187-3348	747738.82	988105.02	8
187-3371	747726.50	988078.81	8
187-3381	747722.53	988088.06	8
1	747761.24	988137.96	3
2	747756.94	988132.37	3
3	747740.95	988105.45	3
4	747731.22	988054.85	3
5	747734.68	988083.89	3
6	747745.30	988094.35	3