


KU HOŘETICE U ŽIŽELIC p.č. 571/1 - 2 486 m²

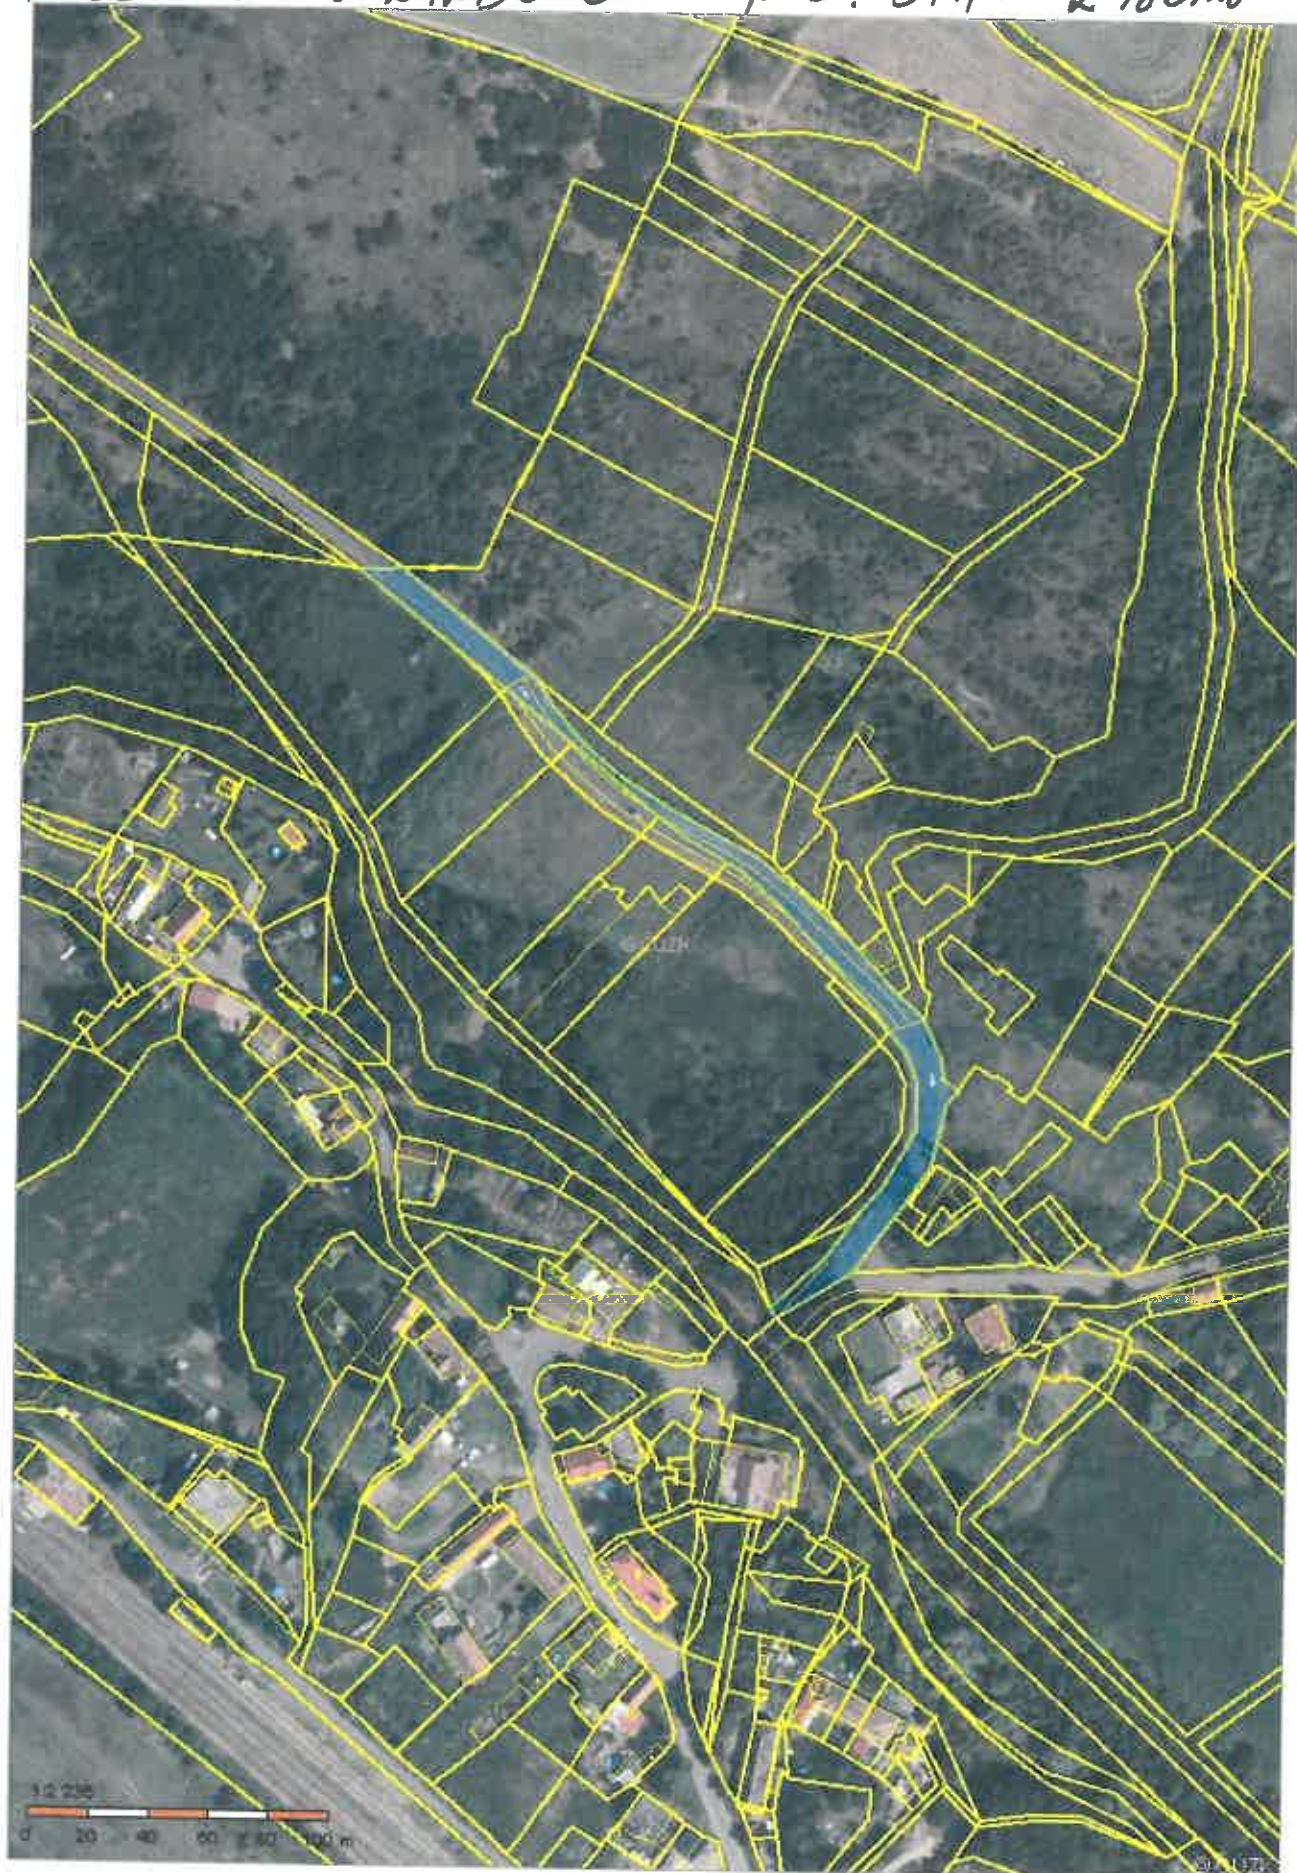

milnice č. III/22531