


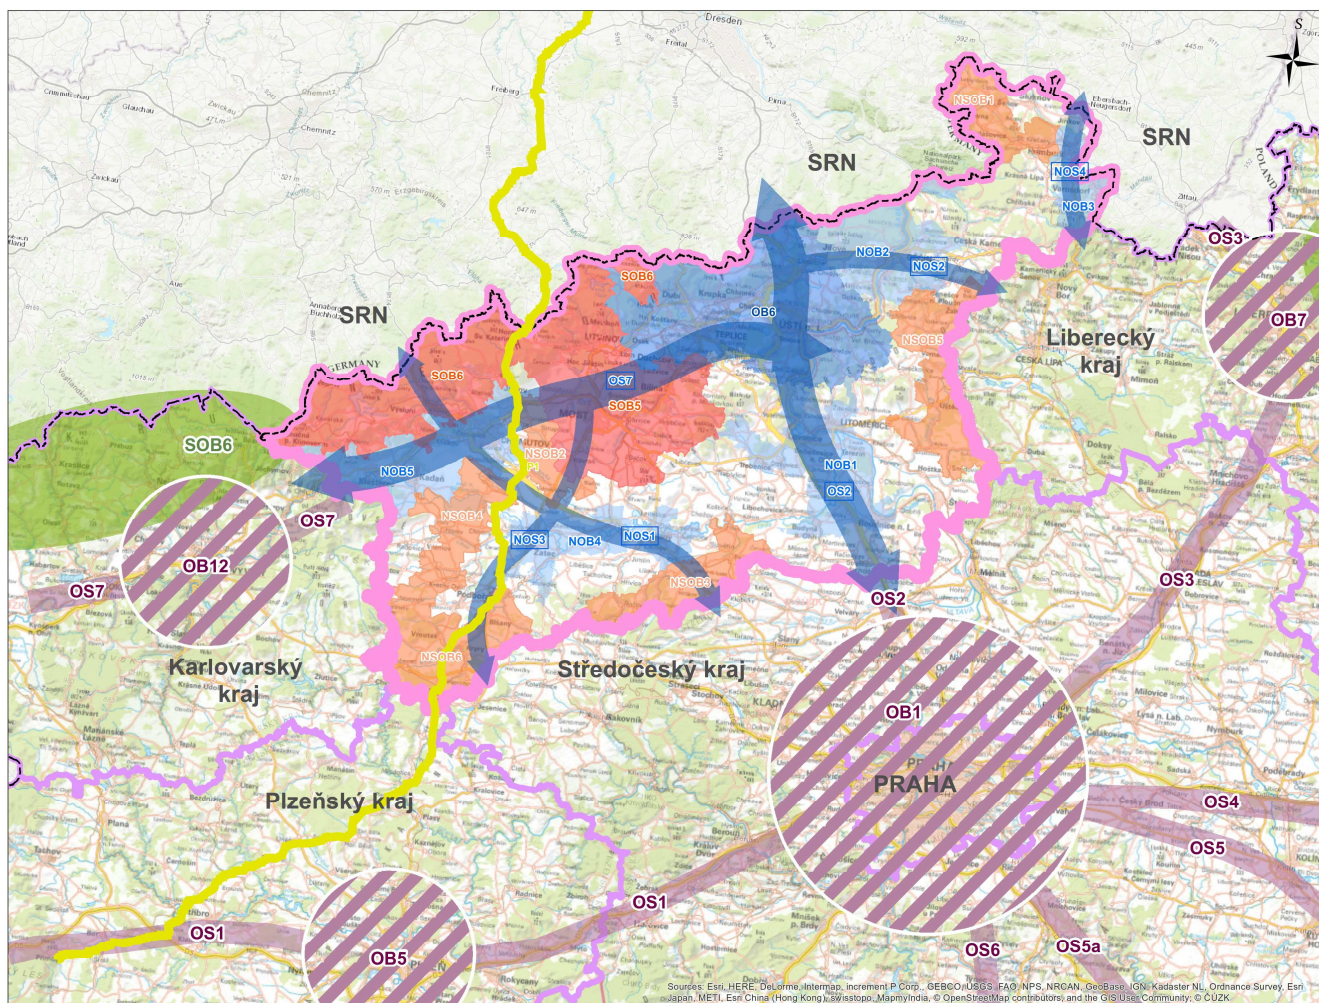


Ústecký kraj

3. AKTUALIZACE ZÁSAD ÚZEMNÍHO ROZVOJE ÚSTECKÉHO KRAJE - ODŮVODNĚNÍ

6. VÝKRES ŠIRŠÍCH VZTAHŮ DOKUMENTUJÍCÍCH VAZBY NA ÚZEMÍ SOUSEDNÍCH KRAJŮ A SOUSEDNÍHO STÁTU



- HRANICE ČESKÉ REPUBLIKY
 - HRANICE KRAJŮ
 - HRANICE KRAJŮ
- ROZVOJOVÉ OBLASTI A OSY, SPECIFICKÉ OBLASTI**
- ROZVOJOVÁ OBLAST REPUBLIKOVÉHO VÝZNAMU - ZPŘESNĚNÍ
 - ROZVOJOVÁ OBLAST NADMÍSTNÍHO VÝZNAMU
 - SPECIFICKÁ OBLAST REPUBLIKOVÉHO VÝZNAMU - ZPŘESNĚNÍ
 - SPECIFICKÁ OBLAST NADMÍSTNÍHO VÝZNAMU
 - ROZVOJOVÁ OSA REPUBLIKOVÉHO VÝZNAMU - ZPŘESNĚNÍ
 - ROZVOJOVÁ OSA NADMÍSTNÍHO VÝZNAMU
- ROZVOJOVÉ OBLASTI A OSY A SPECIFICKÉ OBLASTI PŮR MIMO ÚZEMÍ ÚK**
- ROZVOJOVÁ OBLAST
 - ROZVOJOVÁ OSA
 - SPECIFICKÁ OBLAST
- NAVRHOVANÝ KORIDOR TECHNICKÉ INFRASTRUKTURY PŘESAHUJÍCÍ HRANICE KRAJE, KTERÝ JE PŘEDMĚTEM ŘEŠENÍ 3. AKTUALIZACE ZŮR ÚK**
- VTL PLYNOVOD DN 1 400

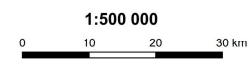

OTISK AUTORIZAČNÍHO RAZÍTKA A PODPIS AUTORIZOVANÉ OSOBY



[Signature]

ZÁZNAM O ÚČINNOSTI
OZNAČENÍ SPRÁVNÍHO ORGÁNU, KTERÝ VYDAL 3. AKTUALIZACI ZÁSAD ÚZEMNÍHO ROZVOJE ÚSTECKÉHO KRAJE
Zastupitelstvo Ústeckého kraje
DATUM NABÝTÍ ÚČINNOSTI 3. AKTUALIZACE ZÁSAD ÚZEMNÍHO ROZVOJE ÚSTECKÉHO KRAJE
17. února 2019
JMÉNO A PŘÍJMENÍ, FUNKCE OPRAVNĚNÉ ÚŘEDNÍ OSOBY POŘIZOVATELE
Ing. Hana Bergmannová, vedoucí odboru územního plánování a stavebního řádu Krajského úřadu Ústeckého kraje
OTISK ÚŘEDNÍHO RAZÍTKA A PODPIS OPRAVNĚNÉ ÚŘEDNÍ OSOBY POŘIZOVATELE



[Signature]



3. AKTUALIZACE ZÁSAD ÚZEMNÍHO ROZVOJE ÚSTECKÉHO KRAJE

NAZEVA ČÍSLO VÝKRESU
VÝKRES ŠIRŠÍCH VZTAHŮ DOKUMENTUJÍCÍCH VAZBY NA ÚZEMÍ SOUSEDNÍCH KRAJŮ A SOUSEDNÍHO STÁTU 6
ZADAVATEL
Ústecký kraj, Velká Hradební 3118/48, 400 02 Ústí nad Labem
POŘIZOVATEL
Krajský úřad Ústeckého kraje
Odbor územního plánování a stavebního řádu, Velká Hradební 3118/48, 400 02 Ústí nad Labem
ZPRACOVATEL
HaskoningDHV Czech Republic, spol. s r.o., Sokolovská 100/94, 186 00 Praha 8
ZODPOVĚDNÝ PROJEKTANT (VEDOUcí PROJEKTU)
RNDr. Milan Svoboda, autorizovaný architekt ČKA č. 02 463
ZPRACOVATELSKÝ TÝM
RNDr. Milan Svoboda, Ing. Jan Chlář, Ing. Václav Starý, Ing. arch. Mgr. Monika Boháčová, Mgr. Lukáš Veselý, Jakub Vík, Mgr. Simona Marhounová
DATUM
prosinec 2018
MĚŘÍTKO
1 : 500 000