

Krajský úřad Ústeckého kraje

Velká Hradební 3118/48, 400 02 Ústí nad Labem
odbor dopravy a silničního hospodářství

Datum: 9.7.2019
JID: 111912 / 2019 / KUUK
Jednací číslo: KUUK / 93193 / 2019 / DS
Spisová značka: KUUK / 90086 / 2019 / DS
Vyřizuje/linka: Pavel Svoboda / 599
E-mail: svoboda.p@kr-ustecky.cz

VEŘEJNÁ VYHLÁŠKA

Opatření obecné povahy

Krajský úřad Ústeckého kraje, odbor dopravy a silničního hospodářství, jako příslušný správní úřad ve věcech stanovení místní a přechodné úpravy provozu na pozemních komunikacích - silnicích I. třídy dle ustanovení § 124 odst. 4 písm. b) zákona č. 361/2000 Sb., o provozu na pozemních komunikacích a o změnách některých zákonů (zákon o silničním provozu), ve znění pozdějších předpisů (dále jen „zákon o silničním provozu“), podle § 77 odst. 1 písm. b) téhož zákona a v souladu s ustanovením zákona č. 500/2004 Sb., správní řád, ve znění pozdějších předpisů (dále jen „správní řád“)

**stanovuje přechodnou úpravu provozu na pozemních komunikacích,
spočívající v**

dočasném osazení přechodného dopravního značení či zařízení:

- v přesné specifikaci a umístění dle tří vložených Situačních plánků

v lokalitě: - silnice I. třídy č. I/9 v k.ú. Horní Jindřichov (u obce Rumburk)

- viz vložené Situace širších vztahů s vyznačením pracovního úseku

**z důvodu: - částečná uzavírka komunikace v rámci rekonstrukce povrchu vozovky
v úseku od bývalého celníště po státní hranici se SRN
– frézování a pokládka nového živičného povrchu**

v rámci akce: - „I/9 – celníště – státní hranice – rekonstrukce povrchu vozovky“

za dodržení těchto podmínek:

1. Přechodná úprava provozu se stanovuje pouze na dobu provádění prací v rámci výše uvedené akce, tj. max. na období: **od 12.8.2019 do 31.8.2019**, a po jejich skončení bude přechodné dopravní značení neprodleně odstraněno.
2. Rozměry a provedení dopravních značek či dopravního zařízení musí být v souladu s Vyhláškou č. 294/2015 Sb., kterou se provádějí pravidla provozu na pozemních komunikacích, dále v souladu s ČSN EN 12899-1 a v souladu s technickými podmínkami TP 66 – Zásady pro přechodné dopravní značení na pozemních komunikacích.

3. K označení bude použito reflexních dopravních značek (min. třídy R2) v základních velikostech. K označení nesmí být použito nečitelného či poškozeného dopravního značení, značky a zábrany musí být zajištěny proti posunutí vlivem povětrnosti.
4. Výrobu, osazení, průběžnou údržbu a následné včasné odstranění předmětného přechodného dopravního značení či zařízení zajišťuje na své vlastní náklady navrhovatel, tj. firma Vodohospodářské stavby, společnost s ručením omezeným, IČ 40233308, se sídlem Křížíkova 2393, 415 01 Teplice (za řádné osazení a průběžnou údržbu dopravního značení zodpovídá p. Klíma – tel. 602 351 230), v řízení zastoupený p. Janou Fejfarovou, firma Značky Dubí s.r.o., IČ 22796908, se sídlem Ruská 323/94a, 417 02 Dubí, osazení bude provedeno nejdříve až po nabytí účinnosti tohoto Opatření obecné povahy, ale pouze max. v rozsahu termínu dle bodu 1.

V souladu s ustanovením § 77 odst. 5) nabývá toto Opatření obecné povahy účinnosti pátým dnem po dni vyvěšení veřejné vyhlášky.


Odůvodnění

Krajský úřad Ústeckého kraje, odbor dopravy a silničního hospodářství, jako příslušný správní úřad ve věcech stanovení místní a přechodné úpravy provozu na pozemních komunikacích – silnicích I. třídy na území Ústeckého kraje, obdržel podnět společnosti Vodohospodářské stavby, společnost s ručením omezeným, IČ 40233308, se sídlem Křížíkova 2393, 415 01 Teplice, v řízení zastoupené p. Janou Fejfarovou, firma Značky Dubí s.r.o., IČ 22796908, se sídlem Ruská 323/94a, 417 02 Dubí-Bystřice, podložený Průvodní zprávou + Situacemi širších vztahů s vyznačením pracovního úseku + třemi Situačními plánky pro jednotlivé úseky a etapy realizace prací s konkrétním vyznačením navrhovaného dopravního značení určeného k dočasnému osazení v rámci požadované přechodné úpravy provozu na pozemních komunikacích – silnici I. třídy č. I/9 v k.ú. Horní Jindřichov (u obce Rumburk). Na základě tohoto podnětu správní orgán po vlastním uvážení zahájil příslušné správní řízení a vystavil Návrh na stanovení přechodné úpravy provozu v dané lokalitě, spočívající v dočasném umístění přechodného dopravního značení či zařízení v přesné specifikaci a umístění dle níže vložených Situačních plánek pro jednotlivé úseky a etapy realizace prací. Předmětný návrh je zdůvodněn částečnou uzavírkou komunikace v rámci rekonstrukce povrchu vozovky (frézování a pokládka) v úseku od bývalého celníště po státní hranici se SRN.

Návrh stanovení přechodné úpravy provozu na pozemních komunikacích – silnici I. třídy č. I/9 v k.ú. Horní Jindřichov (u obce Rumburk) v souvislosti s částečnou uzavírkou komunikace v rámci rekonstrukce povrchu vozovky (frézování a pokládka) v úseku od bývalého celníště po státní hranici se SRN byl v souladu se zněním § 77 odst. 2) a 3) zákona o silničním provozu projednán v předstihu s příslušným dotčeným orgánem, tzn. Dopravním inspektorátem Územního odboru Děčín Policie ČR, Krajské ředitelství policie Ústeckého kraje, jež návrh umístění předmětného přechodného dopravního značení a zařízení odsouhlasil dne 1.7.2019 pod č.j. KRPU-119945-1/ČJ-2019-040206. V souladu s ustanovením § 77 odst. 5) zákona o silničním provozu nedoručoval zdejší úřad předmětný návrh Opatření obecné povahy - návrh stanovení přechodné úpravy provozu na pozemních komunikacích zveřejněním na úředních deskách příslušných úřadů a ani nevyzýval dotčené osoby k podávání připomínek nebo námitek.

V souladu s § 173, odst. 1 správního řádu a podle § 77 odst. 1 písm. b) a odst. 5) zákona o silničním provozu se proto dnešním dnem stanovuje přechodná úprava provozu na pozemních komunikacích – silnici I. třídy č. I/9 v k.ú. Horní Jindřichov (u obce Rumburk) v souvislosti s částečnou uzavírkou komunikace v rámci rekonstrukce povrchu vozovky (frézování a pokládka) v úseku od bývalého celníště po státní hranici se SRN, spočívající v umístění přechodného dopravního značení dle níže vložených tří Situačních plánek.

Silnice I/9 - celniště - st. hranice - rekonstrukce povrchu komunikace

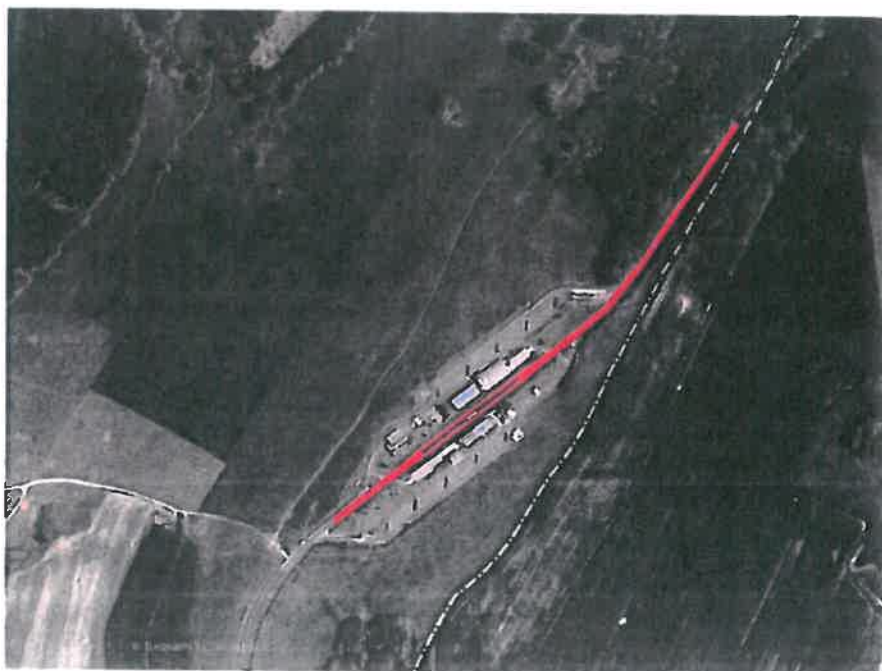

Petr Chlouba, DiS.


01.07.2019 13:53:58

Digitálně podepsal:
Petr Chlouba, DiS.
POLICIE ČESKÉ REPUBLIKY


Důvod: Za správnosti vyhotovení



Silnice I/9 - celniště - st.hranice - rekonstrukce povrchu komunikace - frézování

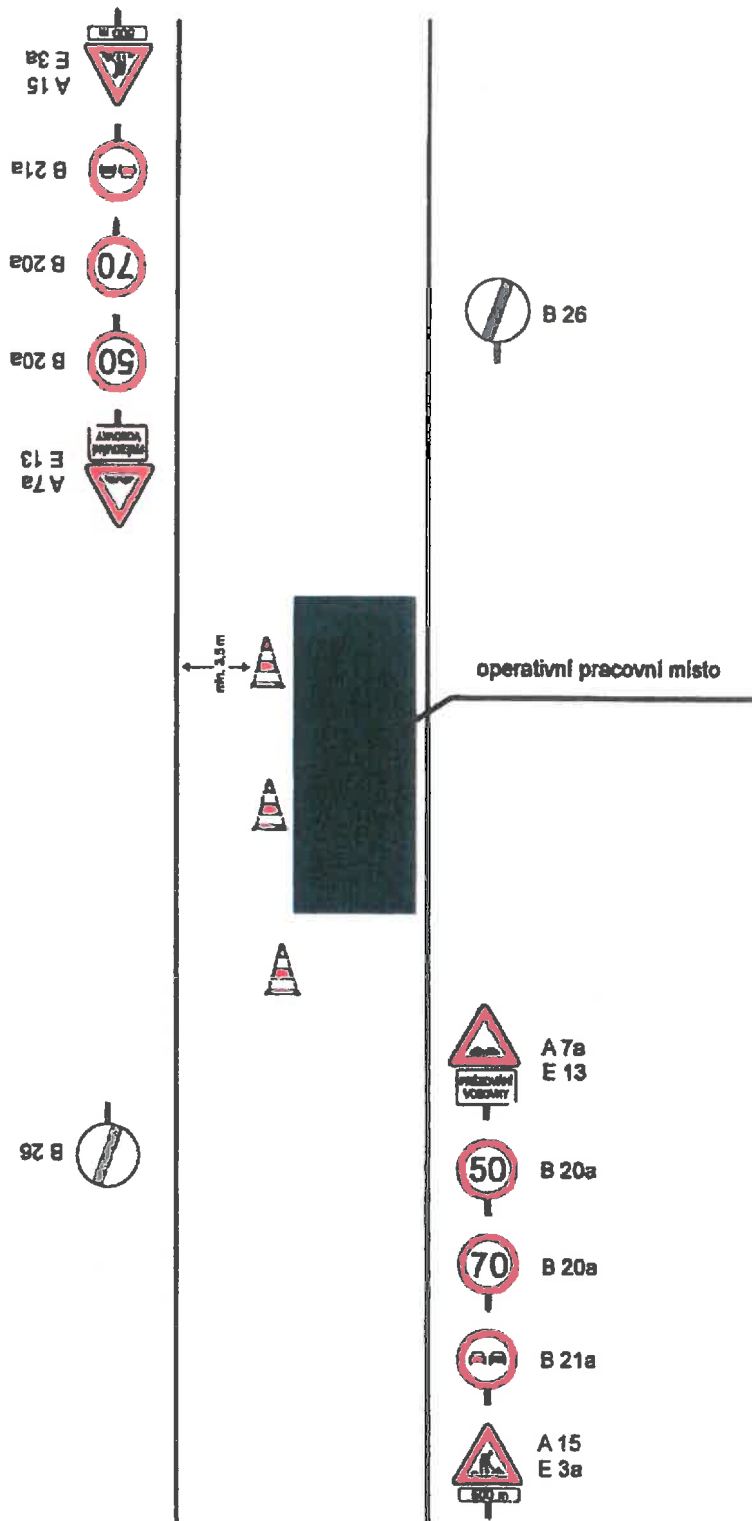


Silnice I/9 - Celníště - st.hranice - rekonstrukce povrchu komunikace - pokládka

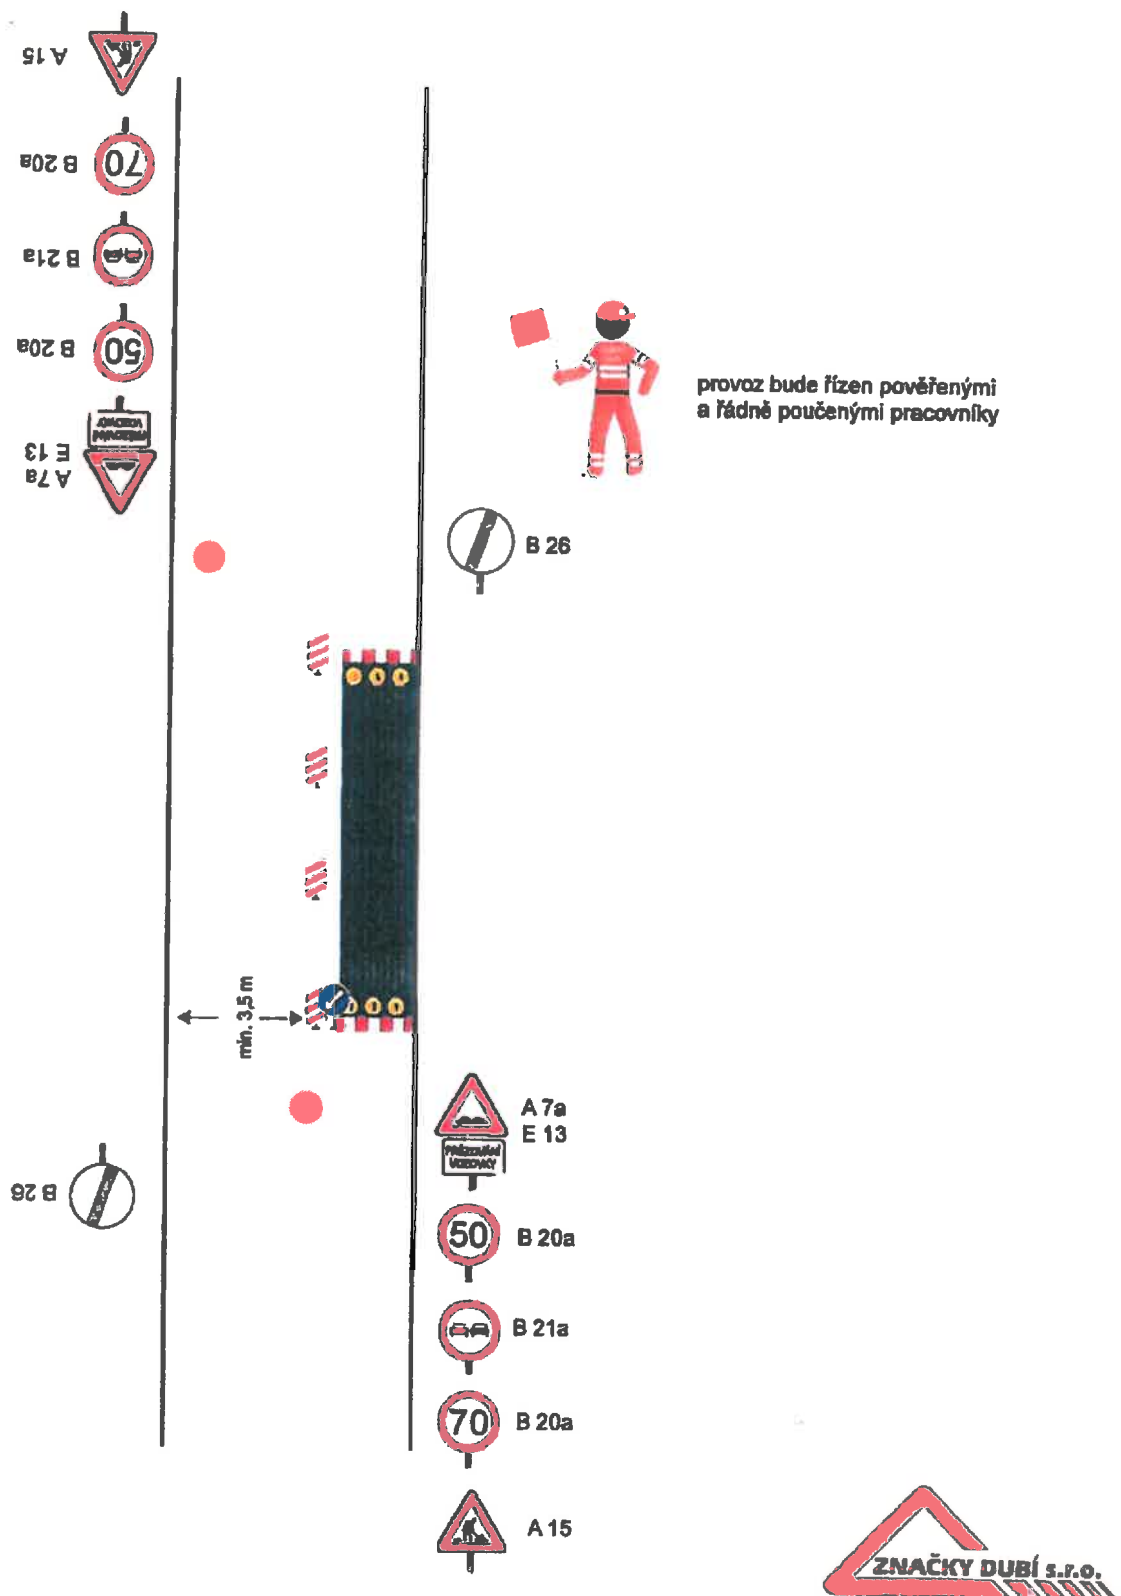


Sílnice I/9 - celniště - rekonstrukce povrchu komunikace - provoz řízen SSZ

1. ETAPA

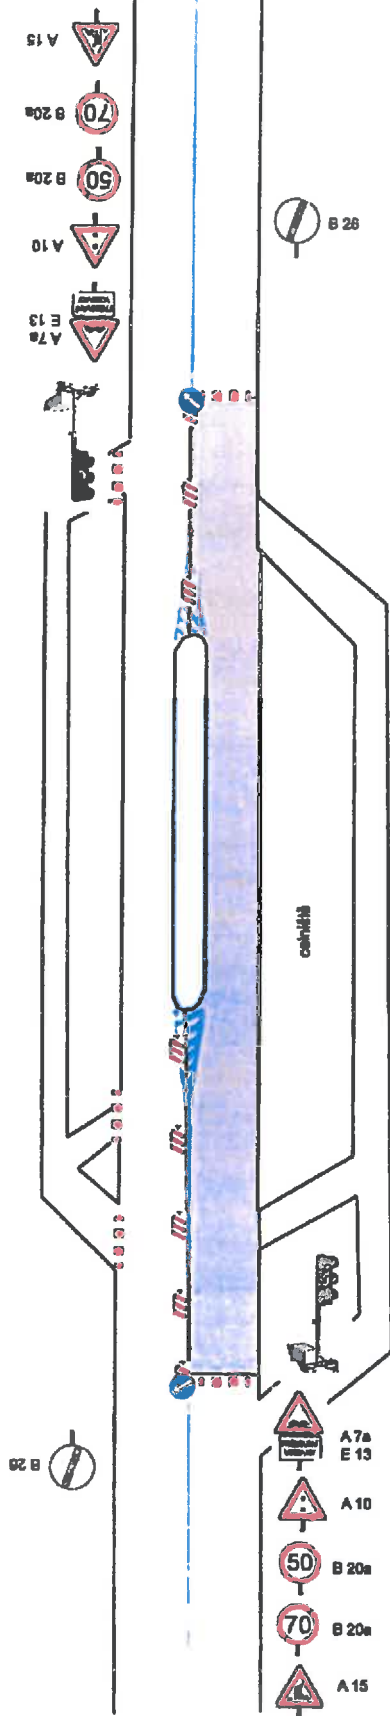


2. ETAPA

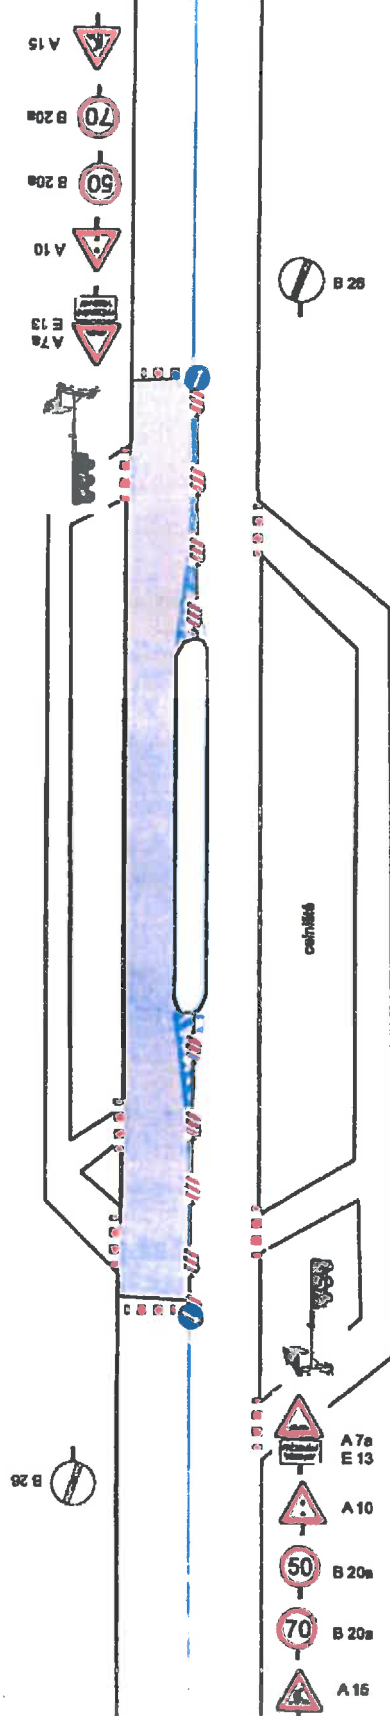

Poučení

V souladu s § 173, odst. 2 správního řádu nelze proti opatření obecné povahy podat opravný prostředek.

V souladu s ustanovením § 172 a 173 Zákona č. 500/2004 Sb., správní řád, je toto Opatření obecné povahy vyvěšeno na dobu 15-ti dnů.

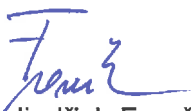

Ing. Jindřich Franěk
vedoucí odboru dopravy
a silničního hospodářství



Na úřední desce příslušného úřadu vyvěšeno dne: sejmuto dne:
(razítko, podpis orgánu, který potvrzuje vyvěšení a sejmutí oznámení)

Na úřední desce vyvěsí:

- Krajský úřad Ústeckého kraje, Velká Hradební 3118/48, 400 02 Ústí nad Labem (termín vyvěšení na této desce je rozhodný z hlediska řádného doručení předmětného opatření obecné povahy)
- Městský úřad Rumburk, Třída 9. května 1366/48, 408 01 Rumburk

Po nabytí účinnosti obdrží:

Navrhovatel k realizaci: - Vodohospodářské stavby, společnost s ručením omezeným, IČ 40233308, se sídlem Křížíkova 2393, 415 01 Teplice, v řízení zastoupený p. Janou Fejfarovou, firma Značky Dubí s.r.o., IČ 22796908, se sídlem Ruská 323/94a, 417 02 Dubí-Bystřice

Dotčený orgán na vědomí: - Policie ČR, Krajské ředitelství Policie Ústeckého kraje, Územní odbor Děčín - dopravní inspektorát, Husovo náměstí 111, 405 02 Děčín

Ostatní na vědomí: - Ředitelství silnic a dálnic ČR, Správa Chomutov, Kochova 3975, 430 01 Chomutov