

# Krajský úřad Ústeckého kraje

Velká Hradební 3118/48, 400 02 Ústí nad Labem  
odbor dopravy a silničního hospodářství

[Dle rozdělovníku

Datum: 14. ledna 2021  
Spisová značka: KUUK / 158978 / 2020 / 6  
Číslo jednací: KUUK / 006503 / 2021  
Vyřizuje/linka: Pavel Svoboda / 599

## VEŘEJNÁ VYHLÁŠKA

### Opatření obecné povahy

Krajský úřad Ústeckého kraje, odbor dopravy a silničního hospodářství (dále jen „Krajský úřad“), jako příslušný správní úřad ve věcech stanovení místní a přechodné úpravy provozu na pozemních komunikacích - silnicích I. třídy dle ustanovení § 77 odst. 1 písm. b a § 124 odst. 4 písm. b zákona č. 361/2000 Sb., o provozu na pozemních komunikacích a o změnách některých zákonů (zákon o silničním provozu), ve znění pozdějších předpisů (dále jen „zákon o silničním provozu“), na základě předchozího projednání a odsouhlasení Krajského ředitelství policie Ústeckého kraje, Dopravního inspektorátu územního odboru Louny (dále jen „Krajského ředitelství policie“) ze dne 20.10.2020 pod č.j. KRPU-173168-1/ČJ-2020-040706-3-IB

**stanovuje místní úpravu provozu na pozemních komunikacích, spočívající v osazení nového svislého dopravního značení či vyznačení nového vodorovného dopravního značení v přesné specifikaci a umístění dle vložené přílohy**

**Silnice:** I/15

**Lokalita:** Mezi obcemi Želkovice a Libčeves, okr. Louny, staničení km cca 14,5

**Důvod:** Zvýšení bezpečnosti silničního provozu

**Navrhovatel:** KOMOVIA s.r.o., IČ: 04363795, se sídlem Olšanská 1a, 130 00 Praha 3, kancelář (korespondenční adresa): Bělehradská 3, 434 01 Most

**Návrh:** Vyznačení nového vodorovného dopravního značení č. V 18 „Optická psychologická brzda“

Osazení nového svislého dopravního značení - č. B 20a „Nejvyšší dovolená rychlost“ s údajem „50“ km/h na retro reflexní fluorescenční podklad

Zvýraznění stávajícího dopravního zařízení č. Z 3 „Vodící tabule“ umístěním na retro reflexní fluorescenční podklad

**Název akce:** „Bodová závada č. 128 – I/15 Želkovice“ (číslo smlouvy 17.043, datum 10/2020, hlavní inženýr projektu Ing. Václav Marvan)

**Název přílohy:** „Situace dopravně inženýrského opatření“ (měřítko 1:1000, vypracoval Ing. František Köhler)

### **při dodržení těchto podmínek:**

1. Rozměry, provedení, osazení či vyznačení předmětného dopravního značení či zařízení musí být v souladu s Vyhláškou č. 294/2015 Sb., kterou se provádějí pravidla provozu na pozemních komunikacích, v souladu s ČSN EN 12899-1 a dále v souladu s technickými podmínkami TP 65 – Zásady pro dopravní značení na pozemních komunikacích.
2. Výrobu a osazení předmětného dopravního značení zajišťuje prostřednictvím odborné firmy na své náklady majetkový správce silnic I. třídy na území Ústeckého kraje, tj. Ředitelství silnic a dálnic ČR, Správa Chomutov.
3. Stanovená místní úprav provozu na pozemních komunikacích bude provedena nejdříve po až nabytí účinnosti tohoto Opatření obecné povahy.

## **ODŮVODNĚNÍ**

Krajský úřad Ústeckého kraje, obdržel podnět na přeznačení dotčené silnice I. třídy.

Oznámení o návrhu opatření obecné povahy s návrhem na změnu místní úpravy provozu na silnici I. třídy bylo formou veřejné vyhlášky vyvěšeno na úředních deskách příslušných úřadů po správním řádem předepsanou dobu 15 dnů. Rozhodným termínem vyvěšení z hlediska řádného doručení předmětného návrhu opatření obecné povahy byl termín vyvěšení na úřední desce Krajského úřadu Ústeckého kraje. Oznámení bylo vyvěšeno dne 27. 10. 2020, sejmuto dne 12. 11. 2020.

K návrhu opatření obecné povahy nebyly v zákonné lhůtě 30 dnů od data zveřejnění na úřední desce uplatněny žádné připomínky nebo námítky.

**V souladu s § 173, odst. 1 správního řádu a podle § 77 odst. 1 písm. a) zákona o silničním provozu se proto dnešním dnem stanovuje místní úprava provozu na pozemních komunikacích - silnici I. třídy a spočívající ve změnách svislého, vodorovného dopravního značení nebo zařízení dle uvedené specifikace.**

## **POUČENÍ**

V souladu s § 173, odst. 2 správního řádu nelze proti opatření obecné povahy podat opravný prostředek.

**V souladu s ustanovením § 172 a 173 Zákona č. 500/2004 Sb., správní řád, je toto Opatření obecné povahy vyvěšeno na dobu 15 dnů.**

Otisk úředního razítka

Ing. Jiří Smrčka  
vedoucí oddělení pozemních komunikací

**Příloha:**

Výkres „Situace dopravně inženýrských opatření“

Na úřední desce příslušného úřadu, vyvěšeno dne: ..... sejmuto dne: .....  
(razítko, podpis orgánu, který potvrzuje vyvěšení a sejmnutí oznámení)

**Na úřední desce vyvěsí:**

- Krajský úřad Ústeckého kraje, Velká Hradební 3118/48, 400 02 Ústí nad Labem  
(termín vyvěšení na této desce je rozhodný z hlediska řádného doručení  
předmětného opatření obecné povahy)
- Obecní úřad Želkovice, Želkovice 33, PSČ 440 01
- Obecní úřad Libčeves, K Zámku 1, 439 26 Libčeves

**Po nabytí právní moci obdrží:**


**Navrhovatel:** - KOMOVIA s.r.o., IČ 04363795,  
se sídlem Olšanská 1a, 130 00 Praha 3,  
korespondenční adresa: Bělehradská 3, 434 01 Most

**Dotčený orgán:** - Policie České republiky, Krajské ředitelství Policie Ústeckého kraje,  
Územní odbor Louny - dopravní inspektorát,  
Nám. Benedikta Rejta 2297, 440 53 Louny

**Ostatní:** - Ředitelství silnic a dálnic ČR, Správa Chomutov,  
Kochova 3975, 430 01 Chomutov

# Situace

1:1000

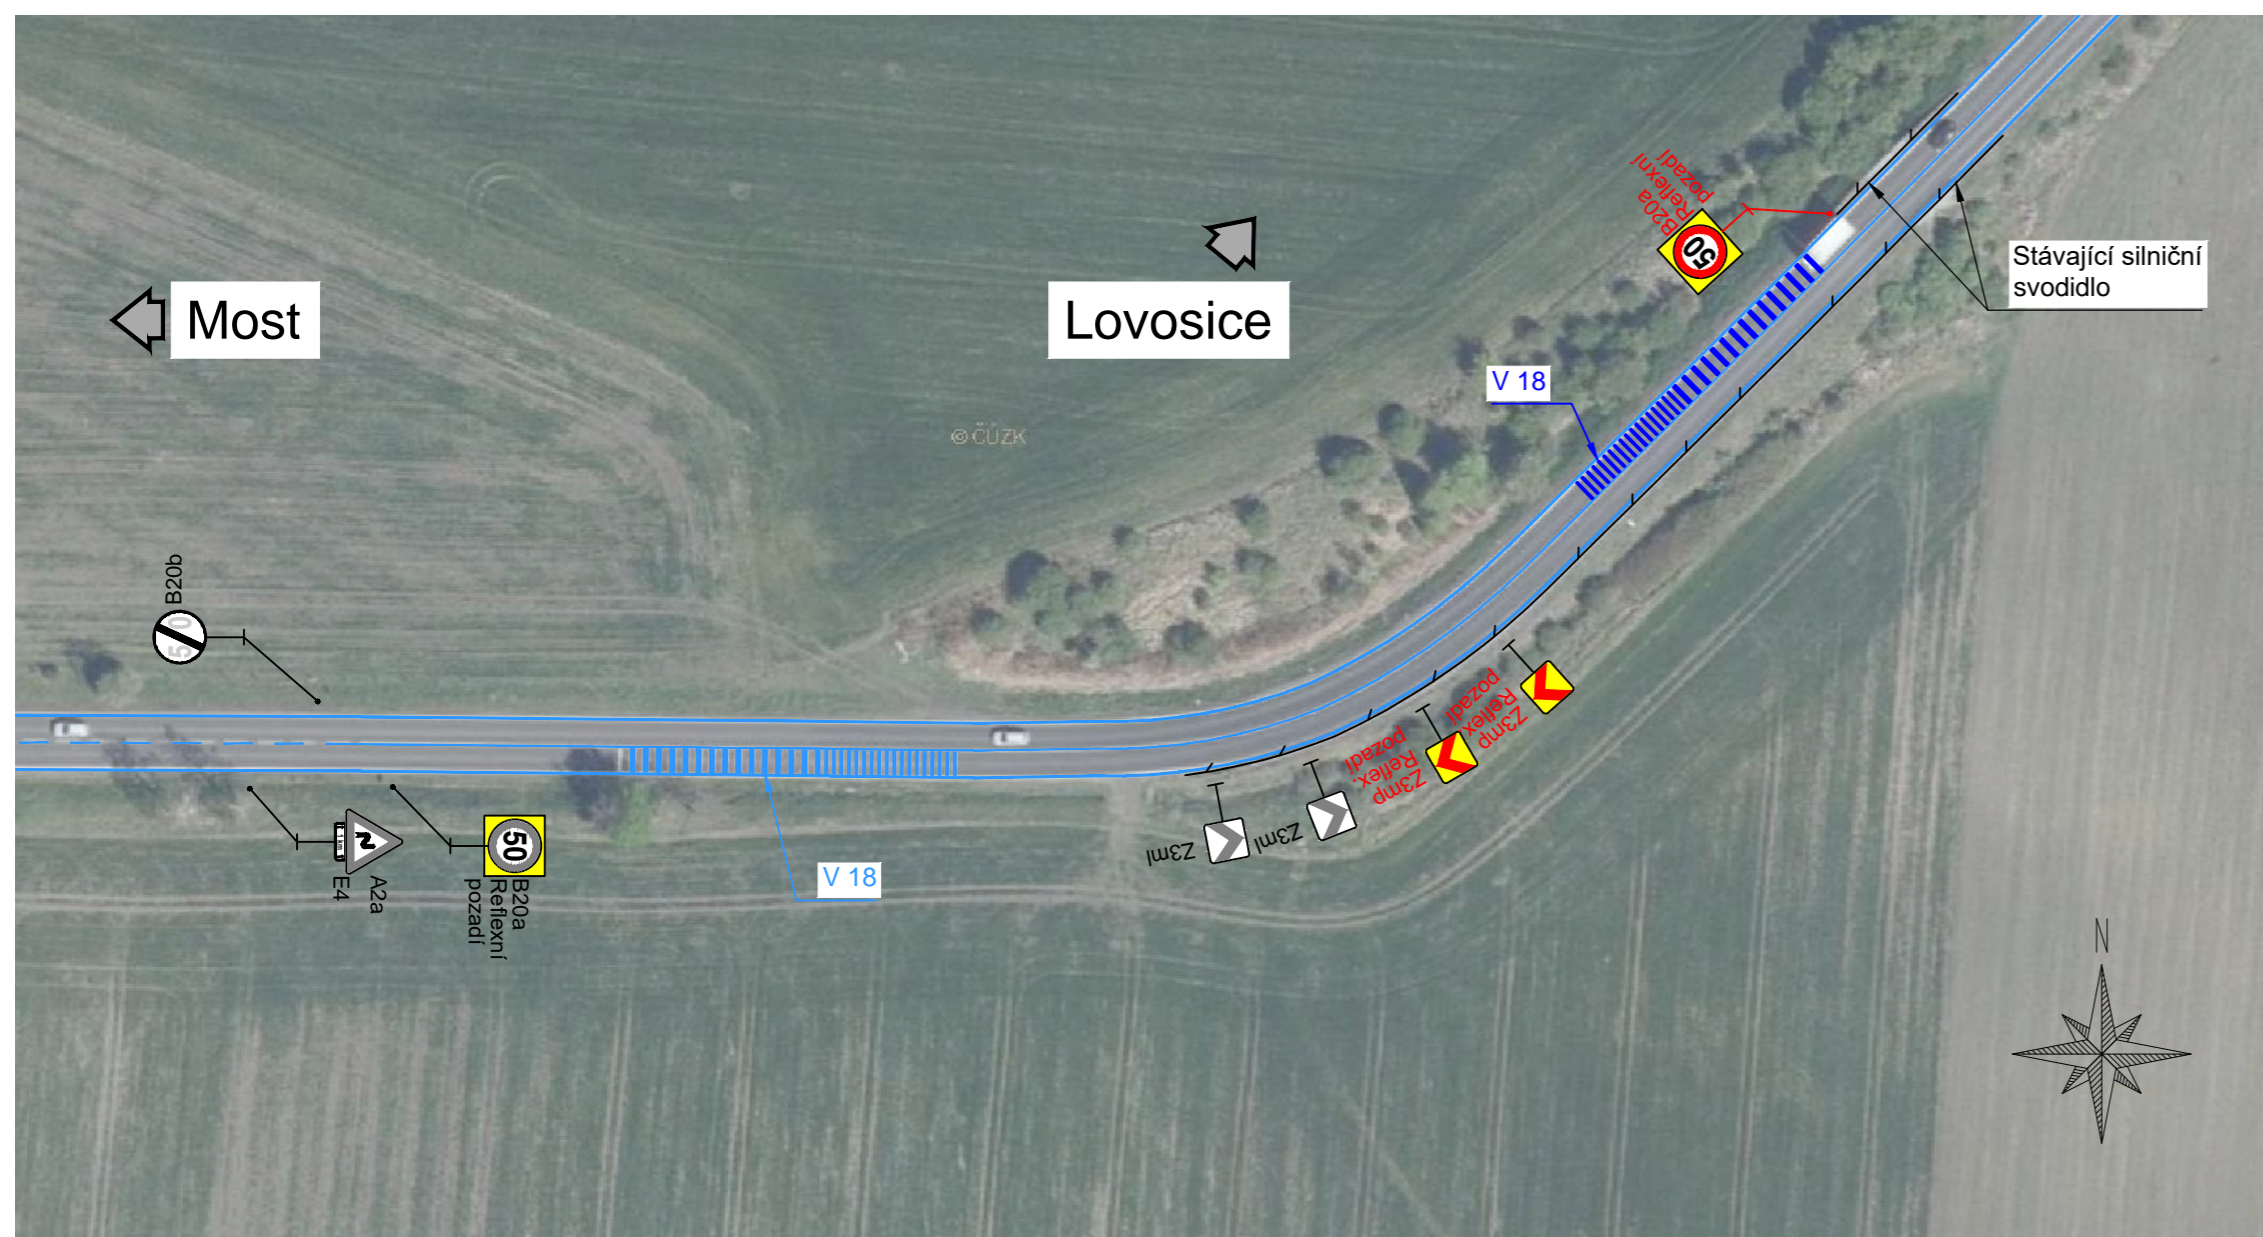


## Legenda:


- █ Navrhované VDZ
- █ Stávající VDZ
- 50 B20a Navrhované SDZ
- 50 B20a Stávající SDZ

## Poznámky:

1. Osazení dopravního značení bude provedeno v souladu s technickými podmínkami TP 65 a TP 58.
2. Provedení vodorovného dopravního značení bude v souladu s TP 133.
3. V situaci je vyobrazeno pouze dopravní značení, které bezprostředně souvisí s dopravně inženýrským opatřením.
4. Optická a psychologická brzda bude provedena dle TP 133.
5. Hmoty značení bude nanesena v tloušťce, jež bude převyšovat vozovku o 7 mm.
6. Šířka značení bude uzpůsobena tak, aby byl zachován odstup pro odvodnění vozovky.

## Přehledná situace

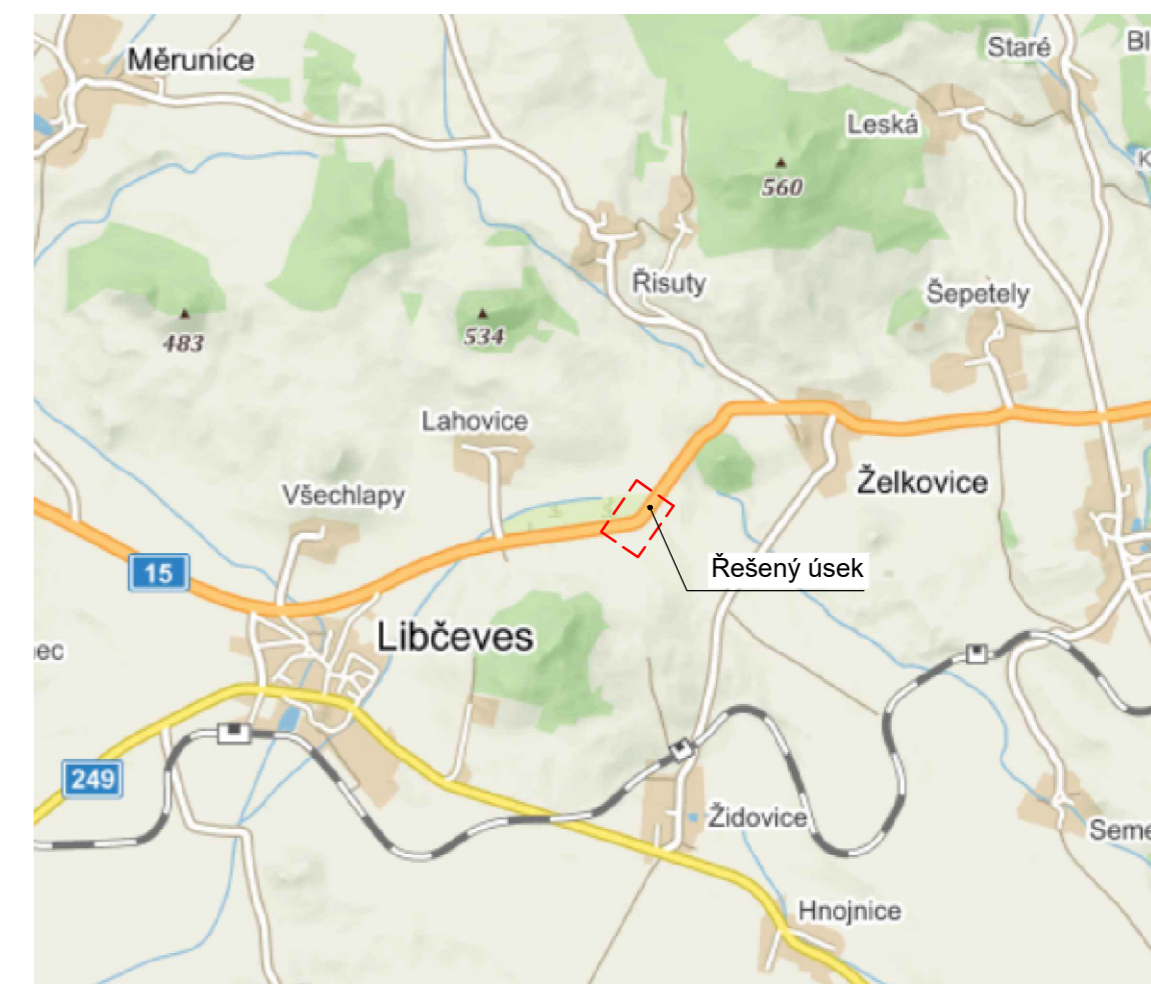

Generální projektant:	Hlavní inženýr projektu:	
	Ing. Václav Marvan	
	Vypracoval:	
Název akce:	Ing. František Köhler	
Bodová závada č. 128 - I/15 Želkovice	Číslo smlouvy:	17.043
	Stupeň:	-
Část:	Datum:	10/2020
-	Číslo části:	-
Název přílohy:	Měřítko:	Počet formátů:
	1:1000	3xA4
<b>Situace dopravně inženýrského opatření</b>	Číslo přílohy:	-