

Krajský úřad Ústeckého kraje

Velká Hradební 3118/48, 400 02 Ústí nad Labem
odbor dopravy a silničního hospodářství

[Dle rozdělovníku

Datum: 4. května 2021
Spisová značka: KUUK/059007/2021/2
Číslo jednací: KUUK/059517/2021
Vyřizuje/linka: Ing. Jiří Bárta/329

Opatření obecné povahy

Krajský úřad Ústeckého kraje, odbor dopravy a silničního hospodářství (dále jen „Krajský úřad“), jako příslušný správní úřad ve věcech stanovení místní a přechodné úpravy provozu na pozemních komunikacích - silnicích I. třídy dle ustanovení § 77 odst. 1 písm. b a § 124 odst. 4 písm. b zákona č. 361/2000 Sb., o provozu na pozemních komunikacích a o změnách některých zákonů (zákon o silničním provozu), a po projednání s Policií ČR, Krajským ředitelstvím policie Ústeckého kraje, Územním odborem Most, Dopravním inspektorátem (dále jen „Krajského ředitelství policie“) dne 26. května 2021 pod č.j. KRPU-21874-1/ČJ-2021-040806,

stanovuje přechodnou úpravu provozu

na pozemní komunikaci, spočívající v dočasném osazení přechodného dopravního značení či zařízení v přesné specifikaci a umístění dle vloženého Dopravně inženýrského řešení

Silnice: I/27
Lokalita: Starý Most – mosty ev. č. 27-025.2, 27-026.1 a 27B-026.2
Důvod: Geotechnický průzkum - vrty v krajnici vozovky
Termín: 18. 5. 2021 – 30. 6. 2021
Navrhovatel: AZ Consult, spol. s r.o., IČ:44567430, Klíšská 1334/12, 400 01 Ústí nad Labem - Klíše
(odpovědná osoba pan Mgr. Jakub Šindelář – mobil 734 353 355)
Název akce: **Mosty ÚK – I. Etapa**

při dodržení těchto podmínek:

1. Stanovené přechodné dopravní značení bude umístěno pouze po dobu trvání akce a ve stanoveném termínu. Po ukončení prací či uplynutí stanoveného termínu bude přechodné dopravní značení neprodleně odstraněno.
2. Rozměry a provedení dopravních značek či dopravního zařízení musí být v souladu s Vyhláškou č. 294/2015 Sb., kterou se provádějí pravidla provozu na pozemních komunikacích, dále v souladu s ČSN EN 12899-1 a v souladu s technickými podmínkami TP 66 – Zásady pro přechodné dopravní značení na pozemních komunikacích
3. K označení bude použito reflexních dopravních značek (min. třídy R2) v základních velikostech. K označení nesmí být použito nečitelného či poškozeného dopravního značení, značky a zábrany musí být zajištěny proti posunutí vlivem povětrnosti.
4. Výrobu, osazení, průběžnou údržbu a následné včasné odstranění předmětného přechodného dopravního značení zajišťuje na své vlastní náklady navrhovatel.

Osazení bude provedeno nejdříve po nabytí účinnosti tohoto Opatření obecné povahy, a to v rozsahu výše uvedeného termínu.

5. Skutečnou dobu trvání dopravního omezení je povinen správce komunikace (§124, odst. 3 zákona o silničním provozu) zadat do aplikace Národního dopravního informačního centra (NDIC, <http://jsu.jsdi.cz>), Slovenská 7/1124, 702 00 Ostrava – Přívoz. V nutných případech lze tyto operativní změny hlásit telefonicky na NDIC (596 663 550-556).

ODŮVODNĚNÍ

Krajský úřad Ústeckého kraje stanovil přechodnou úpravu provozu na základě podnětu žadatele po písemném vyjádření Krajského ředitelství policie.

V souladu s ustanovením § 77 odst. 5 zákona o silničním provozu nedoručoval zdejší úřad návrh opatření obecné povahy a nevyzýval dotčené osoby k podávání připomínek nebo námitek.

POUČENÍ

Podle § 173, odst. 2 zákona č. 500/2004 Sb., správní řád, ve znění pozdějších předpisů, nelze proti opatření obecné povahy podat opravný prostředek.

Toto opatření musí být vyvěšeno po dobu 15 dnů na úřední desce orgánu, který písemnost doručuje a zveřejněna způsobem umožňujícím dálkový přístup.

V souladu s ustanovením § 77 odst. 5 zákona o silničním provozu nabývá toto opatření obecné povahy účinnosti pátým dnem po dni vyvěšení.

Mgr. Petra Kudrnová
vedoucí oddělení pozemních komunikací

Příloha:
Stanovisko PČR a odsouhlasená schémata umístění DZ

Na úřední desce příslušného úřadu, vyvěšeno dne: sejmuto dne:
(razítko, podpis orgánu, který potvrzuje vyvěšení a sejmutí oznámení)

Na úřední desce vyvěsí:

- Krajský úřad Ústeckého kraje, Velká Hradební 3118/48, 400 02 Ústí nad Labem (termín vyvěšení na této desce je rozhodný z hlediska řádného doručení předmětného opatření obecné povahy)

Po nabytí účinnosti obdrží:


Navrhovatel: - AZ Consult, spol. s r.o, Klíšská 1334/12, 400 01 Ústí nad Labem - Klíše

Na vědomí: - Krajské ředitelství policie Ústeckého kraje, Územní odbor vnější služby - dopravní inspektorát, Václava Řezáče 224/3, 434 75 Most,
- Ředitelství silnic a dálnic ČR, Správa Chomutov, Kochova 3975, 430 01 Chomutov



Pomáhat a chránit

KRAJSKÉ ŘEDITELSTVÍ POLICIE ÚSTECKÉHO KRAJE

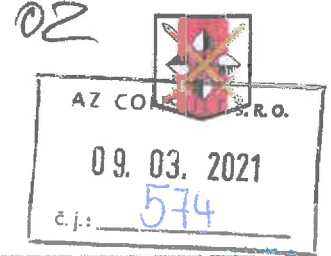 Územní odbor Most
 Dopravní inspektorát
 Most


Č. j. KRPU-21874-1/ČJ-2021-040806

Most 4. března 2021

Počet listů: 2

Přílohy: 1/dokumentace
 AZ Consult spol. s r. o.
 Klíšská 12
 400 01 Ústí nad Labem

„MOSTY ÚK – I. etapa – úsek I/27 – most ev. č. 27B-025.2, ev. č. 27B-026.2 – geologické vrtů“ - zvláštní užívání pozemní komunikace a přechodná úprava provozu – závazné stanovisko

Policie České republiky, Krajské ředitelství policie Ústeckého kraje, územní odbor Most, dopravní inspektorát Most (dále jen „dopravní inspektorát“) v souladu s ustanovením § 25 odst. 1 zákona č. 13/1997 Sb., o pozemních komunikacích, ve znění pozdějších předpisů, s ustanovením § 77 odst. 2 písm. b) zákona č. 361/2000 Sb., o provozu na pozemních komunikacích a o změnách některých zákonů, ve znění pozdějších předpisů,

S O U H L A S Í

a) se zvláštním užíváním pozemní komunikace – silnice č. I/27 (27 km) v úseku mostních objektů ev. č. 27B-025.2, ev. č. 27B-026.2, jízdní pás ve směru Most – Litvínov, z důvodu provedení čtyř inženýrsko-geologických vrtů, dle předložené situace,

b) s přechodnou úpravou provozu na dotčené pozemní komunikaci, při částečné uzavírce provozu jednoho jízdního pruhu ve směru Most – Litvínov, dle předloženého návrhu dopravního značení, jehož schválená část je nedílnou součástí tohoto stanoviska.

Termín realizace akce od **15. 03. 2021 do 31. 05. 2021**. Osoba zodpovědná za průběh akce a dopravní značení **pan Mgr. Jakub Šindelář, tel. 734 353 355**.

Dopravní inspektorát požaduje, před započítím akce, součinnost s firmou SILNICE TOPOLANY a. s. (pan Ivo Vojnar, tel. 602 139 678), která v termínu od 06. 04. 2021 do 16. 05. 2021 provádí rekonstrukci povrchu komunikace - silnice č. I/13 v úseku mimoúrovňového křížení se silnicí č. I/27, za plné uzavírky provozu dotčeného úseku silnice č. I/27.


Dopravní inspektorát si vyhrazuje právo, v rámci zajištění bezpečnosti a plynulosti provozu na pozemních komunikacích, odsouhlasené přechodné dopravní značení změnit nebo doplnit.


Odsouhlasená přechodná úprava provozu na pozemních komunikacích slouží pro stanovení přechodného dopravního značení příslušným úřadem.

Policie České republiky, jako dotčený orgán vydávající závazné stanovisko, s předloženým návrhem souhlasí, neboť odpovídá obecným požadavkům na bezpečnost a plynulost provozu na pozemních komunikacích.

Zpracovala: komisař por. Bc. Kateřina Baušová

Z. r. por. Ing. Stanislav Pfeifer
komisař npor. Ing. Stanislav Pfeifer
vedoucí oddělení

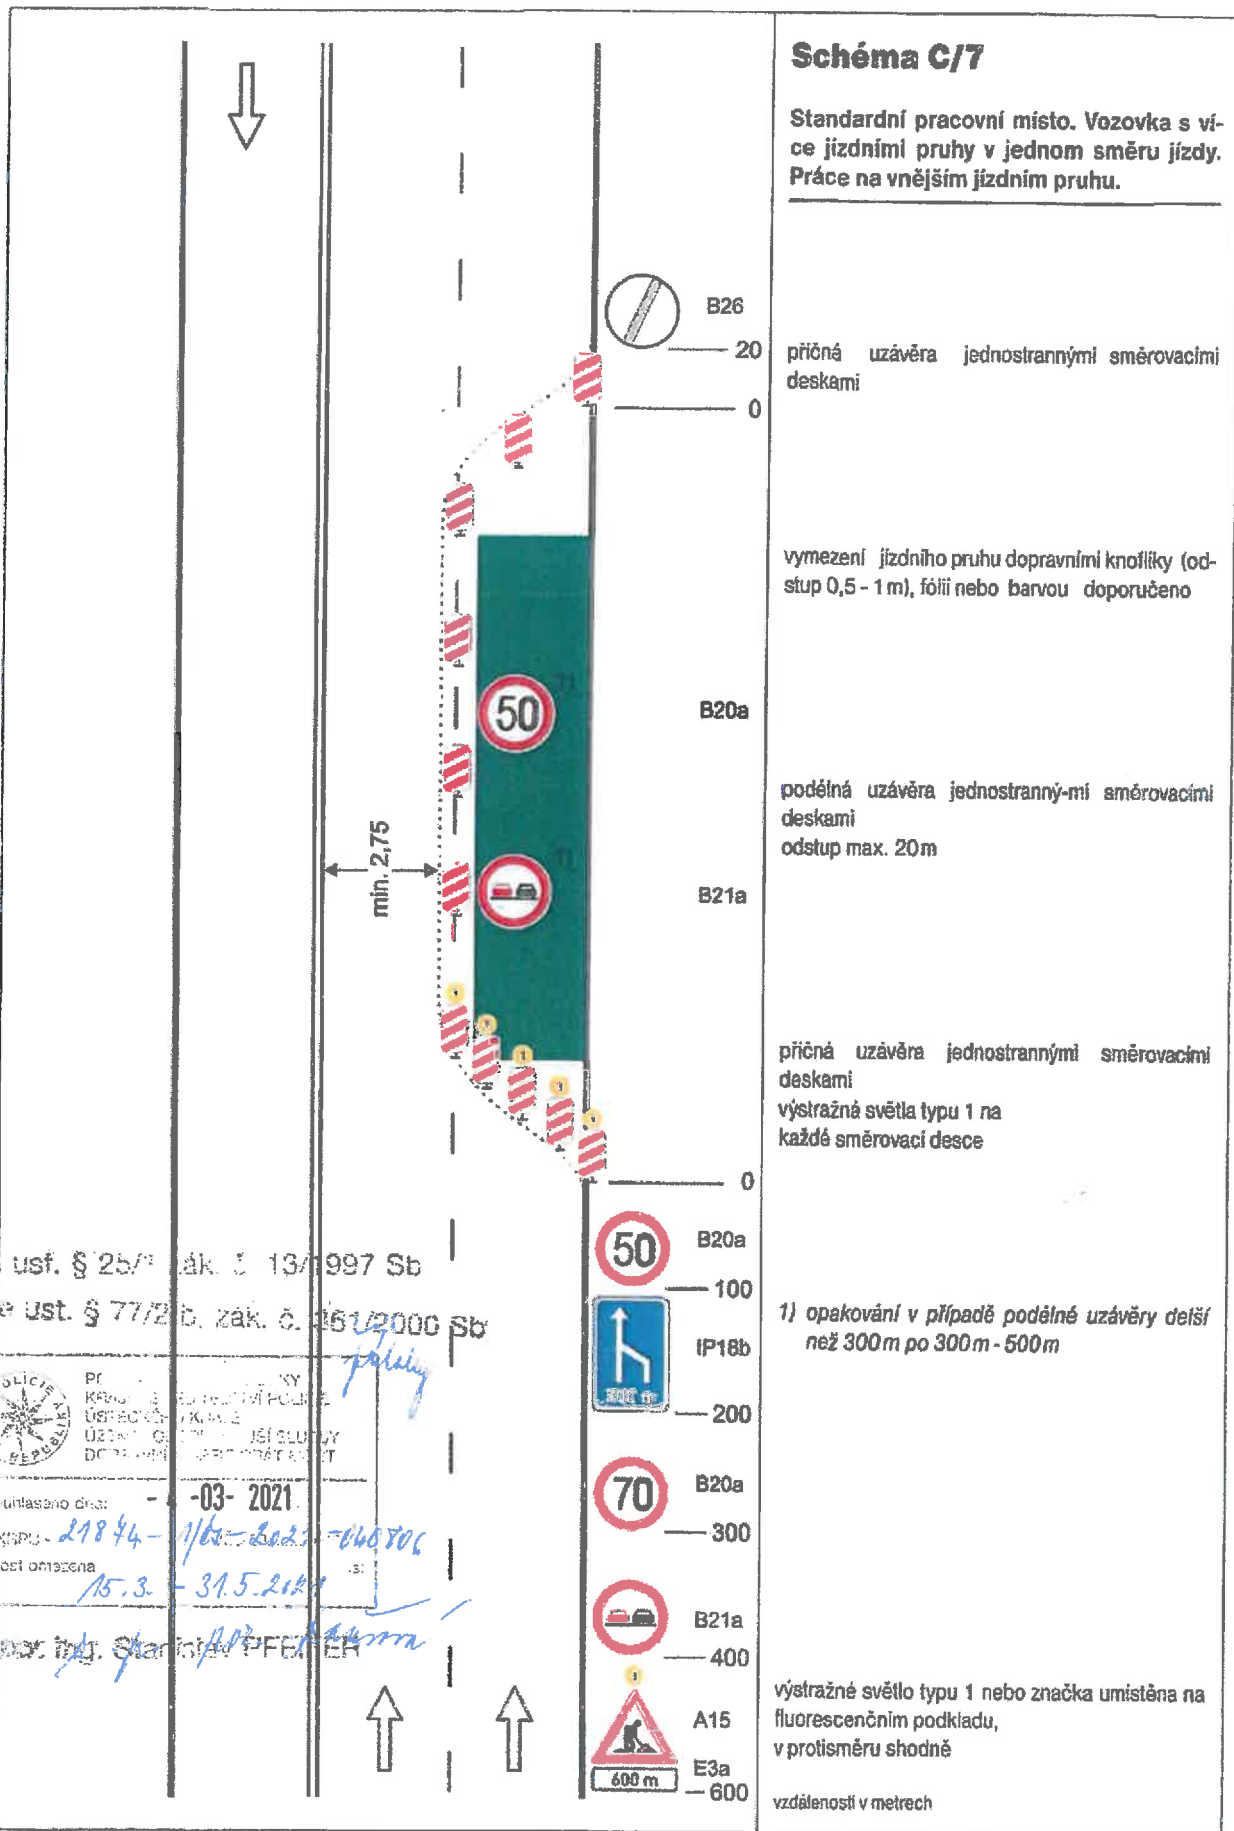

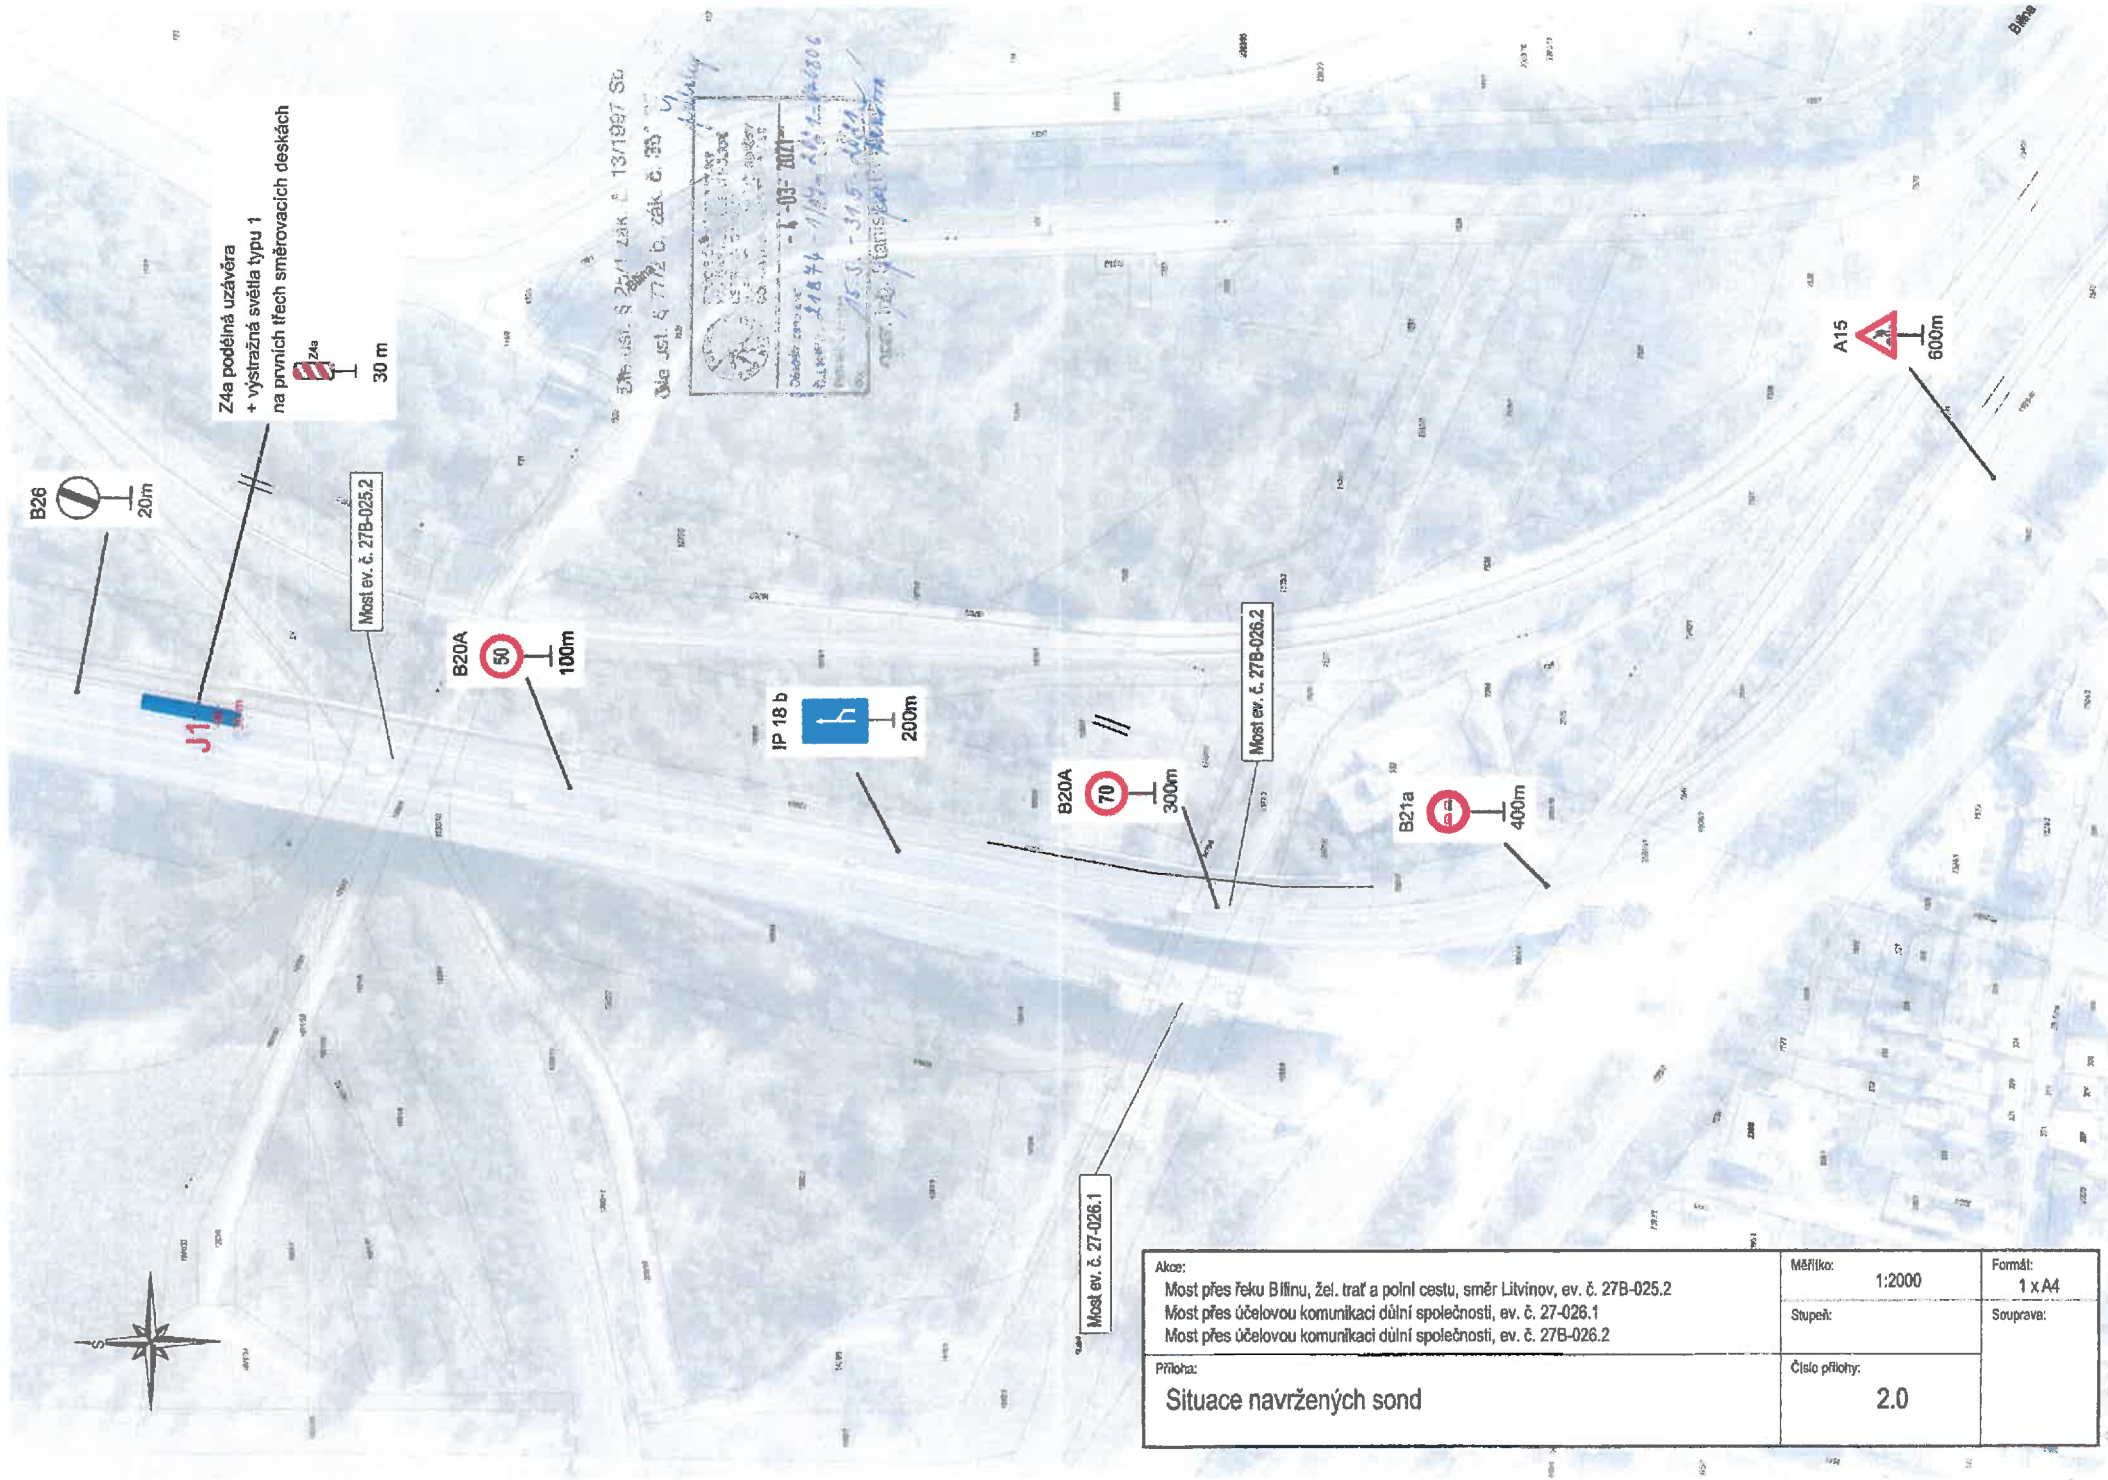

Z4a podélná uzávěra
+ výstražná světla typu 1
na prvních třech směrovacích deskách

Most ev. č. 27B-025.2

B20A 90 100m

JP 18 b 200m

B20A 70 300m

Most ev. č. 27B-026.2

B21a 50 400m

A15 600m

Most ev. č. 27-026.1

| | | |
|---|--------------------|----------------|
| Akce: Most přes řeku Bílinu, žel. trať a polní cestu, směr Litvínov, ev. č. 27B-025.2 Most přes účelovou komunikaci důlní společnosti, ev. č. 27-026.1 Most přes účelovou komunikaci důlní společnosti, ev. č. 27B-026.2 | Měřítko: 1:2000 | Formát: 1 x A4 |
| | Stupeň: Souprava: | |
| Příloha: Situace navržených sond | Číslo přílohy: 2.0 | |

Most ev. č. 27B-025.2

B26



30 m

Z4a podélná uzávěra
+ výstražná světla typu 1
na prvních třech směrovacích deskách




30 m

B20A



100m

196. ust. § 25/1 ZAK. č. 3/1997 Sb.
Dle ust. § 77/2 b. zák. č. 36

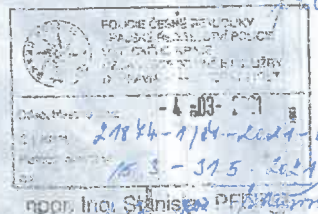

Most ev. č. 27-026.1

IP 18 b



150m

Most ev. č. 27B-026.2

B20A



250m

B21a



200m

A15




300m



Souš

| | | |
|---|--------------------|----------------|
| Akce: Most přes řeku Bílinu, žel. trať a polní cestu, směr Litvínov, ev. č. 27B-025.2 Most přes účelovou komunikaci dlužní společnosti, ev. č. 27-026.1 Most přes účelovou komunikaci dlužní společnosti, ev. č. 27B-026.2 | Měřítko: 1:2000 | Formát: 1 x A4 |
| Příloha: Situace navržených sond | Stupeň: | Souprava: |
| | Číslo přílohy: 2.1 | |

Pod ust. § 2b/1 zák. č. 13/1997 Sb.
 Pod ust. § 17/2 b, zák. č. 361/2000 Sb.

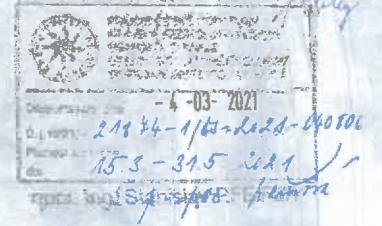


Most ev. č. 27-026.1

Z4a podélná uzávěra
 + výstražná svítla typu 1
 na prvních třech směrovacích deskách



Most ev. č. 27B-026.2

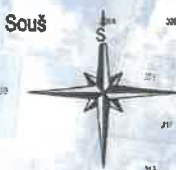

| | | | | |
|---|----------------|--------|-----------|--------|
| Akce: Most přes řeku Bílinu, žel. trať a polní cestu, směr Litvínov, ev. č. 27B-025.2 Most přes účelovou komunikaci důlní společnosti, ev. č. 27-026.1 Most přes účelovou komunikaci důlní společnosti, ev. č. 27B-026.2 | Měřítko: | 1:2000 | Formát: | 1 x A4 |
| | Stupeň: | | Souprava: | |
| Příloha: Situace navržených sond | Číslo přílohy: | 2.2 | | |

Platnost 6 25/1 zák. č. 13/1997 St.
Číslo list. 6 77/2 b. zák. č. 361/2000 St.

POJISTKA
KANCELARIE
15. 3. - 31. 5. 2021
218 44 - 1/69 - 2021 - 040806
15. 3. - 31. 5. 2021
1007 1007 1007 1007

Most ev. č. 27-026.1



Most ev. č. 27B-026.2



Z4a podélná uzávěra
+ výstražná světla typu 1
na prvních třech směrovacích deskách



Souš

| | | |
|---|----------------------------------|-------------------|
| Akce: Most přes řeku Bílinu, žel. trať a po ní cestu, směr Litvínov, ev. č. 27B-025.2 Most přes účelovou komunikaci důlní společnosti, ev. č. 27-026.1 Most přes účelovou komunikaci důlní společnosti, ev. č. 27B-026.2 | Měřítko: 1:2000 | Formát: 1 x A4 |
| Příloha: Situace navržených sond | Stupeň: Číslo přílohy: 2.3 | Souprava: |