

JAT. - 18.2.2019

9.68



## Městský úřad Kadaň

odbor regionálního rozvoje, územního  
plánování a památkové péče



Mírové náměstí 1, 432 01 Kadaň

VÁŠ DOPISZN.:

ZEDNE: ..

ČJ.: MUKK/7077/2019

SP.ZN.: RR/ 35/2019/Un

VYŘIZUJE: Sylva Unčovská

TEL.: 474319540

FAX: 474319504

E-MAIL: sylvia.uncovska@mesto-kadan.cz

ZNAK SPIS. A SKART.: 326.1-A<sup>1)</sup>

DATUM: 13.02.2019

Vodárny a kanalizace Karlovy Vary, a. s.

Studentská 328/64

360 07 Karlovy Vary

v zastoupení

Vodohospodářský podnik, a. s.

Pražská 14

303 02 Plzeň

## Závazné stanovisko

orgánu územního plánování

### Závazná část:

Dne 29. ledna 2019 jsme prostřednictvím odboru životního prostředí Městského úřadu v Kadani obdrželi žádost o vydání závazného stanoviska orgánu územního plánování k záměru stavby: "Loučná - rozšíření ČOV" na pozemku parc. č. 24/1 v katastrálním území Loučná pod Klínovcem, v obci Loučná pod Klínovcem, kterou podaly Vodárny a kanalizace, a.s., Studentská 328/64, Karlovy Vary, IČ.: 49789228, v zastoupení Vodohospodářský podnik, a. s., Pražská 14, Plzeň, IČ.: 62623508.

Městský úřad Kadaň, odbor regionálního rozvoje, územního plánování a památkové péče, jako obec s rozšířenou působností, ve smyslu ustanovení §§ 2 a 3 zákona č. 314/2002 Sb., o stanovení obcí s pověřeným obecním úřadem a stanovení obcí s rozšířenou působností, ve znění pozdějších předpisů, jako věcně a místně příslušný orgán, dle ustanovení §§ 10 a 11 zákona č. 500/2004 Sb., správní řád, ve znění pozdějších předpisů, a jako orgán územního plánování, dle ustanovení § 6 odst. 1 písm. e) zákona č. 183/2006 Sb., o územním plánování a stavebním řádu (stavební zákon), ve znění pozdějších předpisů, vydává, ve smyslu ustanovení § 96b cit. zákona č. 183/2006 Sb. a ustanovení § 149 zákona č. 500/2004 Sb., toto

### **závazné stanovisko:**

Záměr: "Loučná - rozšíření ČOV" na pozemku parc. č. 24/1 v katastrálním území Loučná pod Klínovcem, v obci Loučná pod Klínovcem, dle předložené dokumentace pro stavební povolení zpracované projektantem Vodohospodářský podnik, a. s., Pražská 14, Plzeň, IČ.: 62623508 – Ing. Jan Vraný ČKAIT 0202113, je z hlediska souladu s politikou územního rozvoje a územně plánovací dokumentací a z hlediska uplatňování cílů a úkolů územního plánování, v souladu s ustanovením § 96b odst. 3 stavebního zákona,

**přípustný.**

**Popis záměru:**

Jedná o dostavbu třetího biologického reaktoru u stávajícího objektu čistírny odpadních vod. Tato přinese zvýšení celkové kapacity ČOV až na 2000 EO. Přístavba bude 9, 8 x 12, 2 m, umístěna k východní straně stávající čistírny odpadních vod.

**Odůvodnění:**

Městský úřad Kadaň, odbor regionálního rozvoje, územního plánování a památkové péče, obdržel dne 29. ledna 2019, prostřednictvím odboru životního prostředí Městského úřadu v Kadani, žádost, kterou podaly Vodárny a kanalizace, a.s., Studentská 328/64, Karlovy Vary, IČ.: 49789228, v zastoupení Vodohospodářský podnik, a. s., Pražská 14, Plzeň, IČ.: 62623508, o vydání závazného stanoviska k záměru označeném jako "Loučná - rozšíření ČOV" na pozemku parc. č. 24/1 v katastrálním území Loučná pod Klínovcem, v obci Loučná pod Klínovcem spolu s těmito podklady:

- dokumentací pro stavební povolení zpracované projektantem Vodohospodářský podnik, a. s., Pražská 14, Plzeň, IČ.: 62623508 – Ing. Jan Vraný ČKAIT 0202113

Kromě podkladů předložených žadatelem vycházel odbor regionálního rozvoje, územního plánování a památkové péče, jako orgán územního plánování z:

- Politiky územního rozvoje České republiky ve znění Aktualizace č. 1 schválené dne 15. 4. 2015
- Zásad územního rozvoje ve znění aktualizace č. 1 (účinnost od 20. 5. 2017)
- Územního plánu Loučná pod Klínovcem, ve znění změny č. 2 (účinnost od 1. 2. 2019).

Městský úřad Kadaň, odbor regionálního rozvoje, územního plánování a památkové péče, jako orgán územního plánování, přezkoumal záměr podle § 96b odst. 3 stavebního zákona, zda je přípustný z hlediska souladu s politikou územního rozvoje a územně plánovací dokumentací a z hlediska uplatňování cílů a úkolů územního plánování, či nikoliv.

Platná Politika územního rozvoje ČR záměr neřeší. Platný územní plán Loučná pod Klínovcem je v souladu s vydanými Zásadami územního rozvoje Ústeckého kraje, proto byl záměr posuzován z hlediska souladu s územním plánem. Platný územní plán byl také posouzen a vydán v souladu s ustanoveními § 18 a § 19 stavebního zákona.

Pozemek parc. č. 24/1 v katastrálním území Loučná pod Klínovcem se dle platného územního plánu Loučná pod Klínovcem nachází v zastavěném území, na ploše: TI plochy technické infrastruktury s převažujícím využitím: využití a umístění staveb technické infrastruktury. Pro tuto plochu byly stanoveny tyto podmínky prostorového uspořádání a základní podmínky ochrany krajinného rázu: stavby a zařízení budou minimalizovat negativní dopad na krajinný ráz.

V posuzovaném případě se jedná o dostavbu třetího biologického reaktoru u stávajícího objektu čistírny odpadních vod. Tato přinese zvýšení celkové kapacity ČOV až na 2000 EO. Z hlediska funkčního využití je záměr v souladu s podmínkami pro využití plochy TI. Stavba nebude mít negativní dopad na krajinný ráz vzhledem ke skutečnosti, že se jedná o přístavbu ke stávajícímu objektu čistírny odpadních vod. Výše uvedený záměr není v rozporu s územním plánem Loučná pod Klínovcem.

Z uvedených důvodů dospěl orgán územního plánování k závěru, že posuzovaný záměr je přípustný.

Závazné stanovisko podle § 96b odst. 5 platí 2 roky ode dne vydání.

Platnost závazného stanoviska lze prodloužit, pokud se nezmění podmínky v území.


Závazné stanovisko nepozbývá platnosti

- a) bylo-li na základě žádosti podané v době jeho platnosti vydáno územní rozhodnutí, společné povolení nebo jiné obdobné rozhodnutí podle jiného zákona a toto rozhodnutí nabylo právní moci,
- b) byla-li na základě návrhu veřejnoprávní smlouvy nahrazující územní rozhodnutí nebo společné povolení podáno v době jeho platnosti uzavřena veřejnoprávní smlouva a tato veřejnoprávní smlouva nabyla účinnosti,
- c) nabyli-li právních účinků územní souhlas anebo souhlas s provedením ohlášeného stavebního záměru vydaný k oznámení stavebního záměru učiněného v době platnosti závazného stanoviska

Ing. Jana Purnochová  
vedoucí odboru

Příloha: projektová dokumentace

Vypraveno dne: 13. února 2019

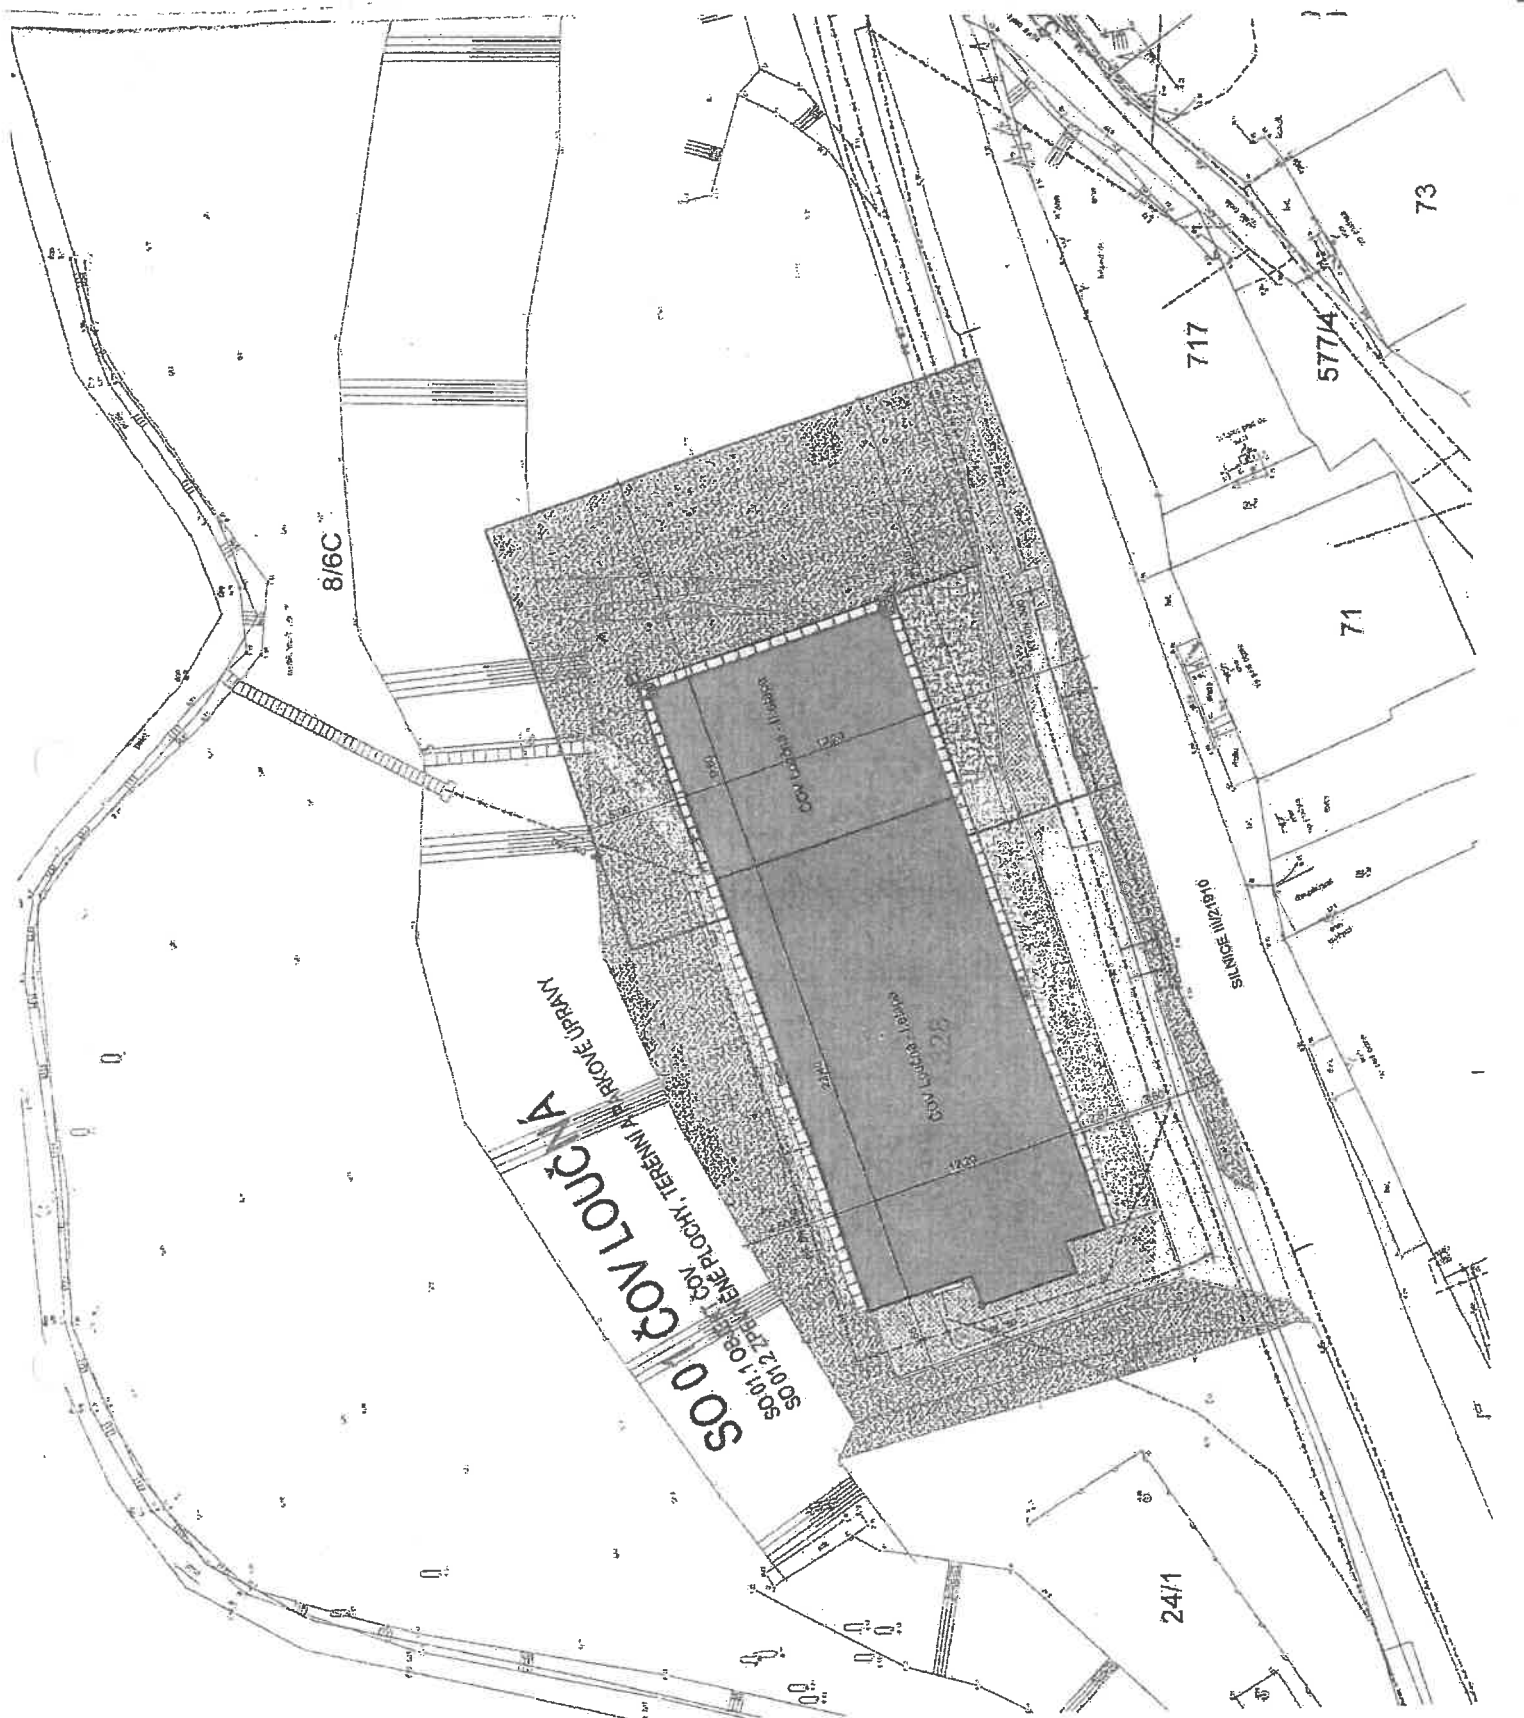

# LEGENDA

## STÁVAJÍCÍ ZAŘÍZENÍ A OBJEKTY

|                                                                                   |                                  |
|-----------------------------------------------------------------------------------|----------------------------------|
|  | VODOVOD                          |
|  | EL. VEDENÍ NN - PODZEMNÍ         |
|  | EL. VEDENÍ NN - PŘÍPOJKA PRO ČOV |
|  | KANALIZACE                       |
|  | SPOJOVÉ KABELY - PODZEMNÍ        |

|                                                                                   |                           |
|-----------------------------------------------------------------------------------|---------------------------|
|  | STÁVAJÍCÍ DOTČENÉ OBJEKTY |
|-----------------------------------------------------------------------------------|---------------------------|

|                                                                                   |                      |
|-----------------------------------------------------------------------------------|----------------------|
|  | ASFALTOVÁ KOMUNIKACE |
|-----------------------------------------------------------------------------------|----------------------|

|                                                                                   |                 |
|-----------------------------------------------------------------------------------|-----------------|
|  | KAMENNÝ KAČÍREK |
|-----------------------------------------------------------------------------------|-----------------|


|                                                                                   |            |
|-----------------------------------------------------------------------------------|------------|
|  | ZATRAVNĚNÍ |
|-----------------------------------------------------------------------------------|------------|


## NAVRHOVANÉ ZAŘÍZENÍ A OBJEKTY

|                                                                                    |                        |
|------------------------------------------------------------------------------------|------------------------|
|  | NAVRHOVANÉ OBJEKTY ČOV |
|------------------------------------------------------------------------------------|------------------------|

|                                                                                    |                 |
|------------------------------------------------------------------------------------|-----------------|
|  | KAMENNÝ KAČÍREK |
|------------------------------------------------------------------------------------|-----------------|

## OSTATNÍ

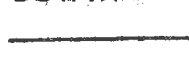
|                                                                                    |                                       |
|------------------------------------------------------------------------------------|---------------------------------------|
|  | PŘEDPOKLÁDANÝ ROZSAH PRACOVNÍHO PRUHU |
|------------------------------------------------------------------------------------|---------------------------------------|
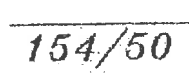
|                                                                                    |                                      |
|------------------------------------------------------------------------------------|--------------------------------------|
|  | KATASTRÁLNÍ HRANICE<br>ČÍSLO POZEMKU |
|------------------------------------------------------------------------------------|--------------------------------------|

|                                                                                    |                |
|------------------------------------------------------------------------------------|----------------|
|  | VYTYČOVACÍ BOD |
|------------------------------------------------------------------------------------|----------------|

|                                                                                    |        |
|------------------------------------------------------------------------------------|--------|
|  | KÁČENÍ |
|------------------------------------------------------------------------------------|--------|

Příloha závazného  
stanoviska  
RR/ 35 /2019

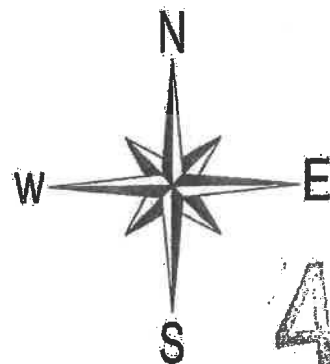

| INDEX ZMĚNY | POPIS ZMĚNY | DATUM | PROVEDL | PODPIS |
|-------------|-------------|-------|---------|--------|
|             |             |       |         |        |
|             |             |       |         |        |
|             |             |       |         |        |

|   |                                                                                      |                                                      |            |
|---|--------------------------------------------------------------------------------------|------------------------------------------------------|------------|
| <br>Vodohospodářský podnik a.s. | Pražská 87/14<br>301 00 Plzeň<br>+420 377 201 630<br>http://www.vhp.cz<br>vhp@vhp.cz | INVESTOR:<br>Vodárny a kanalizace Karlovy Vary, a.s. |            |
|   |                                                                                      | ZPRACOVAL:                                           | Ing. Vraný |
| AKCE:<br><br><b>LOUČNÁ<br/>ROZŠÍŘENÍ ČOV</b>                                                                       |                                                                                      | PROJEKTANT:                                          | Ing. Vraný |
|   |                                                                                      | Hlavní inženýr projektu:                             | Ing. Vraný |
| NÁZEV VÝKRESU:<br><br><b>KOORDINAČNÍ SITUACE</b>                                                                   |                                                                                      | ČÍSLO ZAKÁZKY:                                       | 2117       |
|   |                                                                                      | DATUM:                                               | 11/2018    |
|   |                                                                                      | POČET LISTŮ:                                         | 3 A4       |
|   |                                                                                      | MĚŘÍTKO:                                             | 1:250      |
|   |                                                                                      | STUPEŇ:                                              | DSP        |
|   |                                                                                      | ČÍSLO VÝKRESU:                                       | <b>C2</b>  |



## Městský úřad Kadaň

Odbor životního prostředí  
Mírové náměstí 1, 432 01 Kadaň

12 DAT  
- 5 -03- 2019  
i.j. 87



MUKKX00H698T

Čj.: MUKK/8313/2019

Kadaň dne 22.02.2019

Spis. zn.: OP 246.3.

Skart. zn.: V/5

Vyřizuje: Ing. Petr Čermák

Tel.: 474 319 556

E-mail: petr.cermak@mesto-kadan.cz

Vodohospodářský podnik, a. s.  
Pražská 14  
303 02 PLZEŇ

### Zásah do územního systému ekologické stability - ÚSES

## ZÁVAZNÉ STANOVISKO

Městský úřad Kadaň, odbor životního prostředí, orgán ochrany přírody a krajiny, věcně příslušný podle ustanovení § 77 zákona ČNR č. 114/1992 Sb., o ochraně přírody a krajiny, v platném znění, dále jen „zákon“, a místně příslušný podle ustanovení § 11 zákona č. 500/2004 Sb., dále jen „správní řád“,

vydává podle § 77 zákona

### souhlas

se zásahem do územního systému ekologické stability - ÚSES

žadateli – právnická osoba Vodohospodářský podnik, a. s., IČO: 62623508, Pražská 14, 303 02 Plzeň

### Dotčený ÚSES:

Lokální biokoridor č. 12

### Druh zásahu:

Jedná se o akci s názvem „Loučná - rozšíření ČOV“. Přístavba bude provedena k současnému objektu ČOV a bude mít rozměry 9,8 x 12,2 metru. V těsné blízkosti kolem budovy ČOV budou realizovány zpevněné plochy. Po dokončení jednotlivých objektů dojde k provedení konečných terénních úprav a zatravnění ploch kolem objektu ČOV.

### Plocha zásahu do významného krajinného prvku lesa:

Katastrální území Loučná pod Klínovcem,

p. p. č. 24/1, plocha dotčená zásahem: cca 400 m<sup>2</sup>

### **Souhlas se uděluje za těchto podmínek :**

- 1) Severně od budovy ČOV (v těsné blízkosti budovy) se nachází strmý svah. Do tohoto nebude žádným způsobem zasaženo. Nebudou na něm káceny dřeviny a keřové plochy – účelem je oddělení budovy ČOV od zbytku biokoridoru.
- 2) V případě výskytu zvláště chráněných živočichů a rostlin je nutné se neprodleně obrátit na AOPK či Krajský úřad Ústeckého kraje, odbor životního prostředí a zemědělství.
- 3) Při terénních pracích bude zabráněno jakékoli kontaminaci životního prostředí (např. ropnými látkami, mazivy, odpady, zbytky stavebních hmot apod.).
- 4) Dále upozorňujeme, že bude postupováno dle ČSN 83 9061 na ochranu stromů, porostů a vegetačních ploch při stavebních pracích.

**Tyto podmínky mají rozvazovací charakter. Realizace záměru bez jejich splnění by tedy byla protiprávním jednáním.**

### **Odůvodnění**

Žadatel předložil dne 21.02.2019 žádost (Čj.: MUKK/8313/2019) o vydání závazného stanoviska k zásahu do územního systému ekologické stability v katastrálním území Loučná pod Klínovcem z důvodu rozšíření ČOV. Jedná se o akci s názvem „Loučná - rozšíření ČOV“. Přístavba bude provedena k současnému objektu ČOV a bude mít rozměry 9,8 x 12,2 metru. V těsné blízkosti kolem budovy ČOV budou realizovány zpevněné plochy. Po dokončení jednotlivých objektů dojde k provedení konečných terénních úprav a zatravnění ploch kolem objektu ČOV.

Orgán ochrany přírody a krajiny s výše uvedeným záměrem souhlasí. Záměr navazuje na již existující stavbu ČOV. Přístavba bude provedena v podélním směru vůči biokoridoru. Nedojde tedy ke zvětšení zásahu do plochy biokoridoru. Hodnota biotopu v tomto konkrétním místě je nízká, má jen minimální ekologicko-stabilizační funkci, tato plocha byla již částečně upravena při stavbě první etapy, není proto problém vyhotovit na tomto místě přístavbu. Dojde k pokácení dvou vzrostlých dřevin – jasanů. V tomto případě je zásadní, aby nedošlo k zásahům a poškození dalších ploch biokoridoru – svahu k Polavě severně za budovou ČOV. Toto je také jedna z podmínek – účelem je nechat svah zarůst a oddělit tak stavbu ČOV s komunikací od přírodního cenného biotopu nivy Polavy. V případě dodržení této a dalších podmínek není předpoklad poškození biokoridoru a snížení jeho prostupnosti pro živočichy. Záměr nebude mít na funkčnost a ekologickou stabilitu lokálního biocentra významný vliv.

### **Poučení**

Toto závazné stanovisko nemá povahu samostatného správního rozhodnutí (§ 149 odst. 1 správního řádu) a nelze se proti němu odvolat. Jeho obsah lze napadnout pouze v rámci odvolání podaného ve věci samé (§ 149 odst. 4 správního řádu).

**Ing. Jiří Frajt**  
**vedoucí odboru životního prostředí**  
**Městský úřad Kadaň**

### **Obdrží :**

Vodohospodářský podnik, a. s., Pražská 14, 303 02 Plzeň

### **Na vědomí:**

Město Loučná pod Klínovcem, Loučná 89, 431 91 Loučná pod Klínovcem



# Městský úřad Kadaň

Odbor životního prostředí

Mírové náměstí 1, PSČ: 432 01

Č.j.: MUKK- 13066 /2019  
Vyřizuje : Zdeněk Krupička  
Tel: 474 319 561

s.z.: 245.1 A5  
V Kadani dne : 4. dubna 2019  
E-mail : zdenek.krupicka@mesto-kadan.cz

## ZÁVAZNÉ STANOVISKO

Městský úřad Kadaň, odbor životního prostředí, jako správní orgán příslušný podle § 61 odst. 1 písm. c) zák. č. 128/2000 Sb., o obcích, ve znění pozdějších předpisů, § 27 odst. 1 písm. f) zákona č. 201/2012 Sb., o ochraně ovzduší a § 11 odst. 1 zákona č. 500/2004 Sb., správní řád, v platném znění

### v y d á v á

na základě žádosti Vodárny a kanalizace Karlovy Vary, a.s., Studentská 328/64, 360 07 Karlovy Vary – Doubí, IČ 49789228 zastoupení Vodohospodářský podnik a.s., Pražská 87/14, 303 02 Plzeň, IČ 62623508 podle ustanovení § 11 odst. 3 zákona č. 201/2012 Sb., o ochraně ovzduší závazné stanovisko ke stavbě stacionárního zdroje znečišťování (neuvedený v příloze č. 2 zákona o ochraně ovzduší) v rámci stavby

### „ Loučná – rozšíření ČOV “

#### Popis zdroje znečišťování ovzduší:

Na pozemku p.p.č. 24/1 v k.ú. Loučná pod Klínovcem bude při výstavbě " Loučná – rozšíření ČOV " instalován nový zdroj znečišťování ovzduší

Cílem záměru navrhovaného rozšíření stávající ČOV v Loučné pod Klínovcem o třetí reaktor typu SBR je zvýšení kapacity ČOV ze stávajících 850 EO až na 2000 EO. Přístavba třetího biologického reaktoru je naplánována z východní strany objektu ČOV Loučná.

#### Stávající stav :

ČOV Loučná funguje v systému SBR. V rámci stávajícího stavu se s vystrojil SBR a SBR 2 s celkovou kapacitou 850 EO. V rámci současného rozšíření se počítá s vystrojením SBR 3. Celkem s SBR 1 ÷ 3 bude kapacita 2000 EO. Na ČOV se počítá se 7 hodinovým cyklem. Z toho 2 hodiny jsou vyčleněny pro sedimentaci, pro odtah vyčištěné vody a těsně po odtahu vyčištěné vody na odběr přebytečného kalu, zbylých 5 hodin pro aeraci.

SBR reaktory jsou vybaveny jemnobubliným aeračním systémem. Aerační systém pracuje v přerušovaném či trvalém provozu a je vybaven odvodněním na obslužnou lávku a jako zdroj vzduchu pro ně slouží dmychadla vybavené frekvenčním měničem umístěné ve dmychárně.

V rámci stávajícího stavu se kompletně vystrojil lapák písku a čerpací stanice, dále SBR 1 a 2. Provedly se trubní rozvody a trubní rozvody pro SBR 3 byly zaslepeny. V rámci dmychárny bylo vystrojeno 5 ze 6 dmychadel. Dávkovací komplet sřanu železitého je připraven i pro následné vystrojení zbývajících technologie.

#### Navrhovaný stav :

V rámci této řešené dostavby se doplní trubní rozvody určené pro SBR3. Dále bude vystrojený 3. reaktor SBR 3 a to aeračním systémem a čerpadly přebytečného kalu. Do dmychárny se umístí dmychadlo a dopojí se k rozvodu tlakového vzduchu. Recipientem bude nadále vodní tok Polava.

Návrh rozšíření ČOV Loučná je pojat z hlediska základních technologicko-procesních potřeb v souvislosti s plněním požadavků vodoprávních limitů, resp. nařízení 23/2011 Sb. o přípustném znečištění vod, na úrovni standardů pro nejlepší dostupné technologie „BAT“, včetně stávajících i výhledových kapacitních požadavků a možností.

Základní kapacitní parametry ČOV:

Kapacita stávající ČOV (2xSBR)

850 EO

Kapacita po dostavbě ČOV (3xSBR)

2000 EO

Hydraulická kapacita stávající ČOV

Qh=4,9 l/s

Hydraulická kapacita po dostavbě ČOV

Qh=10,9 l/s

Provozovatel zdroje znečišťování ovzduší bude zdroj provozovat v souladu s pokyny výrobce a provádět řádnou údržbu a seřízení tak, aby byly maximálně omezeny emise znečišťujících látek.

Městský úřad Kadaň, odbor životního prostředí, **souhlasí** se stavbou zdroje znečišťování ovzduší v rámci stavby „Loučná – rozšíření ČOV“ za podmínky, že provoz bude realizován tak, jak je uvedeno v popisu zdroje znečišťování ovzduší.

Odůvodnění :

Podáním ze dne 22.3.2019 předložila Vodárny a kanalizace Karlovy Vary, a.s., Studentská 328/64, 360 07 Karlovy Vary – Doubí, IČ 49789228 zastoupení Vodohospodářský podnik a.s., Pražská 87/14, 303 02 Plzeň, IČ 62623508 podklady připravené k žádosti o vydání stavebního povolení stacionárního zdroje znečišťování neuvedeného v příloze číslo 2 zákona o ochraně ovzduší. K žádosti byla přiložena projektová dokumentace zdroje znečišťování ovzduší.

Orgán ochrany ovzduší na základě předložených podkladů a po posouzení vlivu zdroje znečišťování ovzduší na zájmy chráněné zákonem o ochraně ovzduší vyslovil souhlas ke stavbě zdroje znečišťování a stanovil podmínky provozování k omezení negativního dopadu na kvalitu ovzduší.

Poučení o odvolání :

Závazné stanovisko nemá povahu samostatného správního rozhodnutí, nelze se proti němu odvolat, jeho obsah lze napadnout pouze v rámci odvolání podaného proti rozhodnutí ve věci samé ( § 149 odst. 4 správního řádu ).

Ing. Jiří Frajt  
vedoucí odboru životního prostředí  
Městský úřad Kadaň

Obdrží :

1. Vodohospodářský podnik a.s., Pražská 87/14, 303 02 Plzeň

Na vědomí :

1. Vodoprávní úřad Kadaň

**Městský úřad Kadaň**  
**Odbor životního prostředí**  
**Mírové náměstí 1, 432 01 Kadaň**

Váš dopis zn.: 02/4/2019  
Ze dne: 3. 1. 2019  
Č.j.: MUKK/7185/2019  
Vyřizuje: Fialová  
Tel: 474319552  
E-mail: [dana.fialova@mesto-kadan.cz](mailto:dana.fialova@mesto-kadan.cz)  
Spis.znak, skart.znak: 249.3, V/5  
Datum: 13. 2. 2019

**Z Á V A Z N Ě   S T A N O V I S K O**

Městský úřad Kadaň, místně a věcně příslušný orgán veřejné správy v oblasti odpadového hospodářství podle § 71 písm. k) zákona č. 185/2001 Sb., o odpadech, a o změně některých dalších zákonů, ve znění pozdějších předpisů (dále jen „zákon o odpadech“), podle § 11 a § 149 odst. 1 zákona č. 500/2004 Sb., správní řád, ve znění pozdějších předpisů

**v y d á v á**

na základě žádosti obchodní firmy Vodohospodářský podnik a.s., IČ 62623508, sídlo: Pražská 87/14, 301 00 Plzeň, podle ustanovení § 79 odst. 4 zákona o odpadech

**z á v a z n ě   s t a n o v i s k o**

ke stavbě „Loučná – rozšíření ČOV“ (dále jen „žádost“), kde investora Vodárny a kanalizace Karlovy Vary, a.s., sídlo: Studentská 328/64, 360 07 Karlovy Vary, IČ 49789228 zastupuje na základě plné moci obchodní firma Vodohospodářský podnik a.s.

S realizací cit. stavby **souhlasíme** za těchto podmínek:

- odpady, které při realizaci stavby vzniknou budou zařazeny dle přílohy k vyhlášce č. 93/2016 Sb., o Katalogu odpadů.

**Odůvodnění:**

Na MěÚ Kadaň byla dne 7. 1. 2019 doručena žádost obchodní firmy Vodohospodářský podnik a.s., o vydání souhrnného koordinovaného stanoviska ke společnému povolení „Loučná – rozšíření ČOV“. Po e-mailové domluvě s žadatelem bylo dne 28. 1. 2019 odsouhlaseno rozdělení žádosti na samostatné žádosti k vyřízení, a to na odbory: životní prostředí, doprava a regionální rozvoj, územní plánování a památková péče.

S platností od 1. 1. 2018 v souladu se změnou zákona č. 183/2006 Sb., stavební zákon, se dle ust. § 79 odst. 4 zákona o odpadech k řízením vedeným dle stavebního zákona, vydávají samostatná závazná stanoviska z hlediska nakládání s odpady, proto je toto stanovisko vydáváno.

V projektové dokumentaci přiložené k žádosti je řešena otázka nakládání s odpady vznikajícími při její realizaci v souladu se zákonem o odpadech v návaznosti na prováděcí vyhlášky a další právní předpisy týkající se odpadového hospodářství, proto s cit. stavbou **souhlasíme** bez stanovení dalších podmínek; viz. Souhrnná technická zpráva, část B.5 Popis vlivů stavby na životní prostředí a jeho ochrana a část B.7 Zásady organizace výstavby.

Všechny odpady vzniklé ze shora cit. staveb budou **zařazeny dle přílohy k vyhlášce č. 93/2016 Sb., o Katalogu odpadů**, budou shromažďovány utříděné dle jednotlivých druhů a kategorií, a poté budou předány oprávněné osobě dle zákona o odpadech dle § 12 v návaznosti na § 14 zákona o odpadech.

Poznámka:

V projektové dokumentaci je chybně citovaná vyhláška č. 381/2001 Sb., která byla ke dni 31. 3. 2016 zrušena a nahrazena vyhláškou č. 93/2016 Sb., o Katalogu odpadů, včetně přílohy k této vyhlášce (Katalog odpadů), a to s účinností od 1. 4. 2016.

K žádosti byly doloženy následující doklady:

- PD – Průvodní a souhrnná technická zpráva, katastrální situace
- Plná moc ze dne 6. 11. 2018

**Poučení:**

Toto závazné stanovisko není samostatným rozhodnutím ve správním řízení, ale je úkonem učiněným věcně a místně příslušným dotčeným orgánem pro řízení vedené obecným stavebním úřadem. Nelze se proti němu odvolat a jeho obsah lze napadnout pouze v rámci odvolání podanému proti rozhodnutí ve věci samé (§ 149 odst. 4 správního řádu).

**Ing. Jiří Frajt**  
vedoucí odboru životního prostředí

Obdrží:

Vodohospodářský podnik a.s., IDDS: tw6gxx8

Na vědomí:

MěÚ Vejprty, stavební úřad, IDDS: 4v5by8r



# M ě s t s k ý   ú ř a d

## Odbor dopravy

Mírové náměstí 1, 432 01 K a d a ň

Se sídlem: Jana Švermy 21, Kadaň

Č.j.: ODPK/4466/2019/19/Pa

Kadaň, dne 31.1.2019

Vyřizuje: Pallayová

Tel.: 474319610

E-mail: jana.pallayova@mesto-kadan.cz

Vaše zn.: žádost z 29.1.2019

**Vodohospodářský podnik, a.s.**

**Pražská 14**

**P.O.BOX 2**

**303 02 Plzeň**

**Věc:**

**Loučná – rozšíření ČOV**  
**společné povolení**

**závazné stanovisko**

Městský úřad Kadaň, odbor dopravy, jako orgán místně příslušný, podle ust. § 11 zákona č. 500/2004 Sb., správní řád ve znění pozdějších předpisů, a orgán věcně příslušný, podle ust. § 40, odst. 4, písm. d) zákona č. 13/1997 Sb., o pozemních komunikacích v pozdějším znění,

ke společnému povolení pro stavbu

**Loučná – rozšíření ČOV**

na p.p.č. 24/1 k.ú. Loučná pod Klínovcem, sděluje:

**K povolení stavby nemáme připomínek.**

Jedná se o rozšíření objektu stávající ČOV v obci Loučná pod Klínovcem o dostavbu třetího biologického reaktoru. Komunikační plochy jsou stávající.

Odbor dopravy posoudil záměr podle zákona č. 13/1997 Sb. o pozemních komunikacích v pozdějším znění a shledal, že stavba tak, jak je navrhována je přípustná. Z hlediska odboru dopravy není nutné stanovit žádné podmínky. V souladu s § 4, odst. 2 zákona č. 183/2006 Sb. – stavební zákon v pozdějším znění – vydáváme toto závazné stanovisko jako podklad pro rozhodnutí či jiné úkony stavebního úřadu či speciálního stavebního úřadu.

**Jana Pallayová**

oprávněná úřední osoba

**M Ě S T S K Ý   Ú Ř A D**  
**K A D A Ň**

VÁS BOPIS ZN.:  
ZE DNE: 28.03.2019  
NAŠE ZN.: POH/00921/2019-4/037200

VYŘIZUJE: Ing. Jiří Beránek  
TEL.: 474 636 282  
MOBIL:  
E-MAIL: beranek@poh.cz

Vodohospodářský podnik, a. s.  
P. O. Box 2, Jižní Předměstí  
303 02 Plzeň

DATUM: 04.04.2019

### ČOV Loučná - rozšíření

K Vaší žádosti o vyjádření k výše uvedené akci, kterou jsme obdrželi dne 28. března 2019, Vám sdělujeme naše stanovisko, které platí dva roky ode dne vydání.

Zájmová lokalita se nachází ve vodním útvaru povrchových vod tekoucích „Polava/Pohibach od pramene po státní hranici“ ID OHL\_1270 a ve vodním útvaru podzemních vod "Krystalinikum v mezipovodí Ohře po Kadaň" ID 61200.

Z hlediska zájmů daných platným Národním plánem povodí Labe a Plánem dílčího povodí Ohře, dolního Labe a ostatních přítoků Labe (ustanovení § 24 až § 26 vodního zákona) **je uvedený záměr možný**, protože lze předpokládat, že záměrem nedojde ke zhoršení chemického stavu a ekologického stavu dotčených útvarů povrchových vod a chemického stavu a kvantitativního stavu útvarů podzemních vod, a že nebude znemožněno dosažení jejich dobrého stavu.

Toto hodnocení vychází z posouzení souladu daného záměru s výše uvedenými platnými dokumenty. Při realizaci uvedené akce je nutno dodržet následující podmínky:

#### I. Vyjádření z hlediska Národního plánu povodí (NPP) Labe a Plánu dílčího povodí (PDP) Ohře, dolního Labe a ostatních přítoků Labe:

##### A. K územnímu řízení:

1. Bez připomínek.

##### B. K vodoprávnímu a stavebnímu řízení:

1. V souladu s kap. IV.1.1 NPP Labe a s ohledem na hodnocení stavu vodního útvaru:

a) budou po vybudování třetí linky ve vypouštěných vodách s ohledem na nízkou vodnost recipientu dodrženy následující limitní hodnoty vypouštěného znečištění, vycházející z limitních hodnot garantovaných projektem:

| $Q_{prům}$ [l/s]               | $Q_{max}$ [l/s] | $Q_d$ [m <sup>3</sup> /měs] | $Q_{r max}$ [m <sup>3</sup> /r] |
|--------------------------------|-----------------|-----------------------------|---------------------------------|
| 4,1                            | 11,9            | 10 950                      | 91 750                          |
|                                | $p$ [mg/l]      | $m$ [mg/l]                  | balance [t/r]                   |
| BSK <sub>5</sub>               | 15              | 25                          | 1,1                             |
| CHSK <sub>Cr</sub>             | 70              | 120                         | 5,1                             |
| NL                             | 15              | 25                          | 1,1                             |
|                                | průměr [mg/l]   |                             |                                 |
| N-NH <sub>4</sub> <sup>+</sup> | 3               | 4                           | 0,3                             |

b) pokud nebude možno navrženou technologií dosáhnout požadovaných limitů, bude technologie doplněna o další stupeň čištění nebo změněna.

2. V souladu s kap. IV.1.2 NPP Labe a s ohledem na hodnocení stavu vodního útvaru:

a) bude u nových nádrží ČOV doložena zkouška vodotěsnosti podle ČSN 75 0905,  
b) bude u nové kanalizace doložena zkouška těsnosti podle ČSN 75 6909,

- c) bude do kolaudace vyřešena likvidace kalů z ČOV (smlouva s provozovatelem vhodného zařízení pro likvidaci těchto odpadů).

**II. Stanovisko z hlediska správce povodí:**

1. Platí podmínky uvedené v bodě I.

**III. Vyjádření z hlediska Povodí Ohře, státní podnik:**

**A. K územnímu řízení:**

1. Bez připomínek.

**B. K vodoprávnímu a stavebnímu řízení:**

1. Bez připomínek.

Toto stanovisko nahrazuje naše stanoviska č. j. POH/00921/2019-4/037200 ze dne 25. března 2019.

**Předmětem vyjádření** je záměr zvýšení kapacity ČOV Loučná z 850 EO na 2 000 EO dostavbou třetího reaktoru SBR. Předčištěné vody z ČOV budou svedeny do Polavy ř. km 14,64.

ČHP: 1-15-03-0040-0-00



Povodí Ohře, státní podnik <sup>67</sup>  
Bezručova 4219 Chomutov 430 03  
IČ. 70889988 DIČ. CZ70889988  
web: www.poh.cz

  
Ing. Vlastimil Zahradka  
vedoucí odboru VH plánování

**Rozdělovník**

POh, s. p. závod Chomutov  
vlastní 01-44/3226, CE 1-15-03-004, GIS (838821, 991484)

# KRAJSKÁ HYGIENICKÁ STANICE ÚSTECKÉHO KRAJE SE SÍDLEM V ÚSTÍ NAD LABEM

adresa: Moskevská 1531/15, 40001 Ústí nad Labem, tel.: 477755110, e-mail: e-podatelna@khsusti.cz, ID: 8p3ai7n

02  
- 7 - 02 - 2019  
97 60

V Chomutově dne 05. 02. 2019

Č. j. odesílatele: 02/1/2019  
Č. j.: KHSUL 5310/2019  
Sp. značka: S-KHSUL 660/2019  
Vyřizuje: Ing. Lenka Andrllová, Ph.D.  
Telefon: 477 755 330  
E-mail: lenka.andrlova@khsusti.cz  
Počet listů/příloh: 1/1

**Vodárny a kanalizace Karlovy Vary, a.s., Studentská 328/64, 360 07 Karlovy Vary**

V zastoupení

**Vodohospodářský podnik a.s., Pražská 14, č.p. 87, 303 02 Plzeň, IČO: 62623508**

## **Závazné stanovisko ke společnému povolení – Loučná – rozšíření ČOV**

Na základě žádosti doručené Krajské hygienické stanici Ústeckého kraje se sídlem v Ústí nad Labem, územnímu pracovišti Chomutov (dále „krajská hygienická stanice“), dne 07. 01. 2019, zaevidované pod č. j. KHSUL 660/2019, o závazné stanovisko ke společnému povolení, předložené společností Vodohospodářský podnik, a.s., IČO: 62623508, na základě plné moci ze dne 06. 11. 2018 udělené společností Vodárny a kanalizace Karlovy Vary, a.s., IČO: 49789228, (dále „žadatel“), posoudila krajská hygienická stanice, věcně a místně příslušná podle ust. § 82 odst. 1, 2 písm. i) zákona č. 258/2000 Sb., o ochraně veřejného zdraví a o změně některých souvisejících zákonů, ve znění pozdějších předpisů (dále „zákon o ochraně veřejného zdraví“), jako dotčený správní úřad ve smyslu ustanovení §§ 77 odst. 1 a 94 odst. 1 tohoto zákona, v souladu s ust. § 4 odst. 2 písm. a) zákona č. 183/2006 Sb., o územním plánování a stavebním řádu (stavební zákon), ve znění pozdějších předpisů, předloženou dokumentaci pro stavební povolení „Loučná – rozšíření ČOV“.

Po zhodnocení souladu projektové dokumentace dotýkající se zájmů chráněných orgánem ochrany veřejného zdraví s požadavky stanovenými zákonem o ochraně veřejného zdraví, vydává krajská hygienická stanice, dle ustanovení § 4 odst. 2 písm. a) zákona č. 183/2006 Sb., o územním plánování a stavebním řádu (stavební zákon), toto **závazné stanovisko**:

S předloženou dokumentací ke společnému povolení stavby „Loučná – rozšíření ČOV“ orgán ochrany veřejného zdraví **souhlasí**.

### **Odůvodnění:**

V souladu s ustanovením § 149 odst. 2 zákona č. 500/2004 Sb., správní řád, ve znění pozdějších předpisů, krajská hygienická stanice k věci uvádí, že předložená projektová dokumentace stavby byla ze strany krajské hygienické stanice hodnocena pouze v rozsahu věcné působnosti orgánu ochrany veřejného zdraví.

Předložená dokumentace řeší dostavbu třetího reaktoru typu SBR u stávající ČOV v Loučné pod Klínovcem, čímž dojde ke zvýšení kapacity ČOV až na 2000 EO. Přístavba je plánována z východní strany objektu ČOV. Pásmo hygienické ochrany ČOV dle TNV 75 6011 zůstane zachováno ve stávajícím rozsahu ve vzdálenosti 50 m od objektu ČOV. Jedná se o polozapuštěný objekt o půdorysných rozměrech 9,6 x 12,2 m. Podzemní část bude tvořit železobetonová nádrž s užitným objemem 410 m<sup>3</sup>. Nadzemní část bude sloužit pro ovládání prvků samotného SBR reaktoru. Přístavba bude zakryta sedlovou střechou navazující na stávající střešní konstrukci.

Návrh počítá s využíváním pitné vody dodávané z veřejné sítě přes stávající vodovodní přípojku. Po dostavbě ČOV je uvažováno s dávkováním chemikálie v průměrném množství cca 10,2 l/den.

Po zhodnocení předložené dokumentace s požadavky předpisů v oblasti ochrany veřejného zdraví bylo možno s tímto vyslovit souhlas.

Po dobu výstavby dojde v bezprostředním okolí objektu k přechodnému zhoršení životních podmínek vlivem stavební činnosti (hluk, prach). Upozorňujeme, že je nutné dodržovat hlukové limity při prováděných stavebních pracích dle nařízení vlády. Je nezbytné, aby v průběhu stavební činnosti nedocházelo k obtěžování obyvatel, zejména trvale bydlících v nejbližším okolí, nadlimitní hlučností.

Při vydání tohoto stanoviska vycházel orgán ochrany veřejného zdraví z podkladů, které měl k nahlédnutí a kterými jsou následující dokumenty:

- podání ze dne 07. 01. 2019,
- dokumentace pro stavební povolení: Loučná – rozšíření ČOV, č. zakázky: 2117, datum: 11/2018, paré č. 2, Hlavní inženýr projektu: Ing. Vraný, ČKAIT 0202113 - po zpracování závazného stanoviska byla vrácena zmocněnci.

**Krajská hygienická stanice  
Ústeckého kraje  
se sídlem v Ústí nad Labem  
územní pracoviště Chomutov  
IČO 71009183**

  
**Ing. Lenka Andrlíková, Ph.D.**  
vedoucí oddělení hygieny obecné a komunální  
Krajské hygienické stanice Ústeckého kraje  
se sídlem v Ústí nad Labem  
územní pracoviště Chomutov

Rozdělovník:

1. zmocněnec,
2. krajská hygienická stanice - spis.