

Krajský úřad Ústeckého kraje

odbor dopravy a silničního hospodářství

Dle rozdělovníku

Spisová značka: KUUK/139725/2024/3
Číslo jednací: KUUK/141690/2024
UID: kuukes920a9233
Počet stran/příloh: 3/1
Vyřizuje/linka: Mgr. Michaela Neradová/573
Datum: 01.10.2024

Opatření obecné povahy

Krajský úřad Ústeckého kraje, odbor dopravy a silničního hospodářství (dále jen „Krajský úřad“), jako příslušný správní úřad ve věcech stanovení místní a přechodné úpravy provozu na pozemních komunikacích - silnici I. třídy č. I/13 dle ust. § 77 odst. 1 písm. b) a ust. § 124 odst. 4 písm. b) zákona č. 361/2000 Sb., o provozu na pozemních komunikacích a o změnách některých zákonů (zákon o silničním provozu), a po projednání s Policií ČR, Krajským ředitelstvím policie Ústeckého kraje, Územním odborem Teplice, dopravním inspektorátem (dále jen „Krajské ředitelství policie“) dne 24. 9. 2024 pod č.j.: KRPU-168472-2/ČJ-2024-040906,

stanovuje přechodnou úpravu provozu

na pozemní komunikaci, spočívající v dočasném osazení přechodného dopravního značení či zařízení v přesné specifikaci a umístění dle přiloženého dopravně inženýrského řešení

Silnice č.: I/13
Lokalita: I/13 Teplice – Srbsice, ul. Masarykova třída od křižovatky s ul. Gagarinova po konec obce Srbsice
Důvod: frézování a pokládka živice (uzavírka jednoho jízdního pruhu, provoz řízen semaforem)
Termín: od 14. 10. 2024 do 31. 12. 2024
Navrhovatel: HERKUL a.s., IČ: 250 04 638, Průmyslová 228, 435 21 Obrnice, v zastoupení Značky Dubí s.r.o., IČ: 227 96 908, Ruská 323, 417 02 Dubí (zodpovědná osoba: p. Jan Galbavý, tel.: 602 163 669)

při dodržení těchto podmínek:

- Stanovené přechodné dopravní značení bude umístěno dle pouze po dobu trvání akce a ve stanoveném termínu. Po ukončení prací či uplynutí stanoveného termínu bude přechodné dopravní značení neprodleně odstraněno.
- Osazení DZ bude realizováno dle potvrzené přílohy (17 x situační plán) Policií ČR, Krajským ředitelstvím policie Ústeckého kraje, Územního odboru Teplice, dopravního inspektorátu

ze dne 24. 9. 2024, vydaného pod č.j.: KRPU-168472-2/ČJ-2024-040906, která je nedílnou přílohou tohoto opatření a žadatel ho prokazatelně obdržel.

3. Rozměry a provedení dopravních značek či dopravního zařízení musí být v souladu s Vyhláškou č. 294/2015 Sb., kterou se provádějí pravidla provozu na pozemních komunikacích, dále v souladu s ČSN EN 12899-1 a v souladu s technickými podmínkami TP 66 – Zásady pro přechodné dopravní značení na pozemních komunikacích
4. K označení bude použito reflexních dopravních značek (min. třídy R2) v základních velikostech. K označení nesmí být použito nečitelného či poškozeného dopravního značení, značky a zábrany musí být zajištěny proti posunutí vlivem povětrnosti.
5. Výrobu, osazení, průběžnou údržbu a následné včasné odstranění předmětného přechodného dopravního značení zajišťuje na své vlastní náklady navrhovatel. Osazení bude provedeno nejdříve po nabytí účinnosti tohoto Opatření obecné povahy, a to v rozsahu výše uvedeného termínu.

ODŮVODNĚNÍ

Krajský úřad Ústeckého kraje stanovil přechodnou úpravu provozu na základě podnětu žadatele a po písemném vyjádření Krajského ředitelství policie.

V souladu s ustanovením § 77 odst. 5 zákona o silničním provozu nedoručoval zdejší úřad návrh opatření obecné povahy a nevyzýval dotčené osoby k podávání připomínek nebo námitek.

POUČENÍ

Dle ust. § 173, odst. 2 zákona č. 500/2004 Sb., správní řád, ve znění pozdějších předpisů, nelze proti opatření obecné povahy podat opravný prostředek.

Toto opatření musí být vyvěšeno po dobu 15 dnů na úřední desce orgánu, který písemnost doručuje a zveřejněna způsobem umožňujícím dálkový přístup.

V souladu s ust. § 77 odst. 5 zákona o silničním provozu nabývá toto opatření obecné povahy účinnosti pátým dnem po dni vyvěšení.

Otisk úředního razítka

Mgr. Petra Kudrnová
vedoucí oddělení pozemních komunikací

Příloha:

- 13 x situační plánec s vyznačením předmětné lokality a umístěním DZ

Na úřední desce příslušného úřadu, vyvěšeno dne: sejmuto dne:
(razítko, podpis orgánu, který potvrzuje vyvěšení a sejmutí oznámení)

Na úřední desce vyvěsí:

- Krajský úřad Ústeckého kraje, Velká Hradební 3118/48, 400 02 Ústí nad Labem (termín vyvěšení na této desce je rozhodný z hlediska řádného doručení předmětného opatření obecné povahy)

Po nabytí účinnosti obdrží:**Navrhovatel k realizaci:**

- HERKUL a.s., Průmyslová 228, 435 21 Obrnice, v zastoupení Značky Dubí s.r.o., Ruská 323, 417 02 Dubí


Dotčený orgán:

- Policie ČR, Krajské ředitelství policie Ústeckého kraje, Územní odbor Teplice, dopravní inspektorát, Husitská 708/5, 415 01 Teplice

Na vědomí:

- Ředitelství silnic a dálnic s. p., Čerčanská 2023/12, 140 00 Praha 4, v zastoupení Ing. Lýdie Zárubová, pověřena řízením Správy Chomutov, Kochova 3975, 430 01 Chomutov


170 m

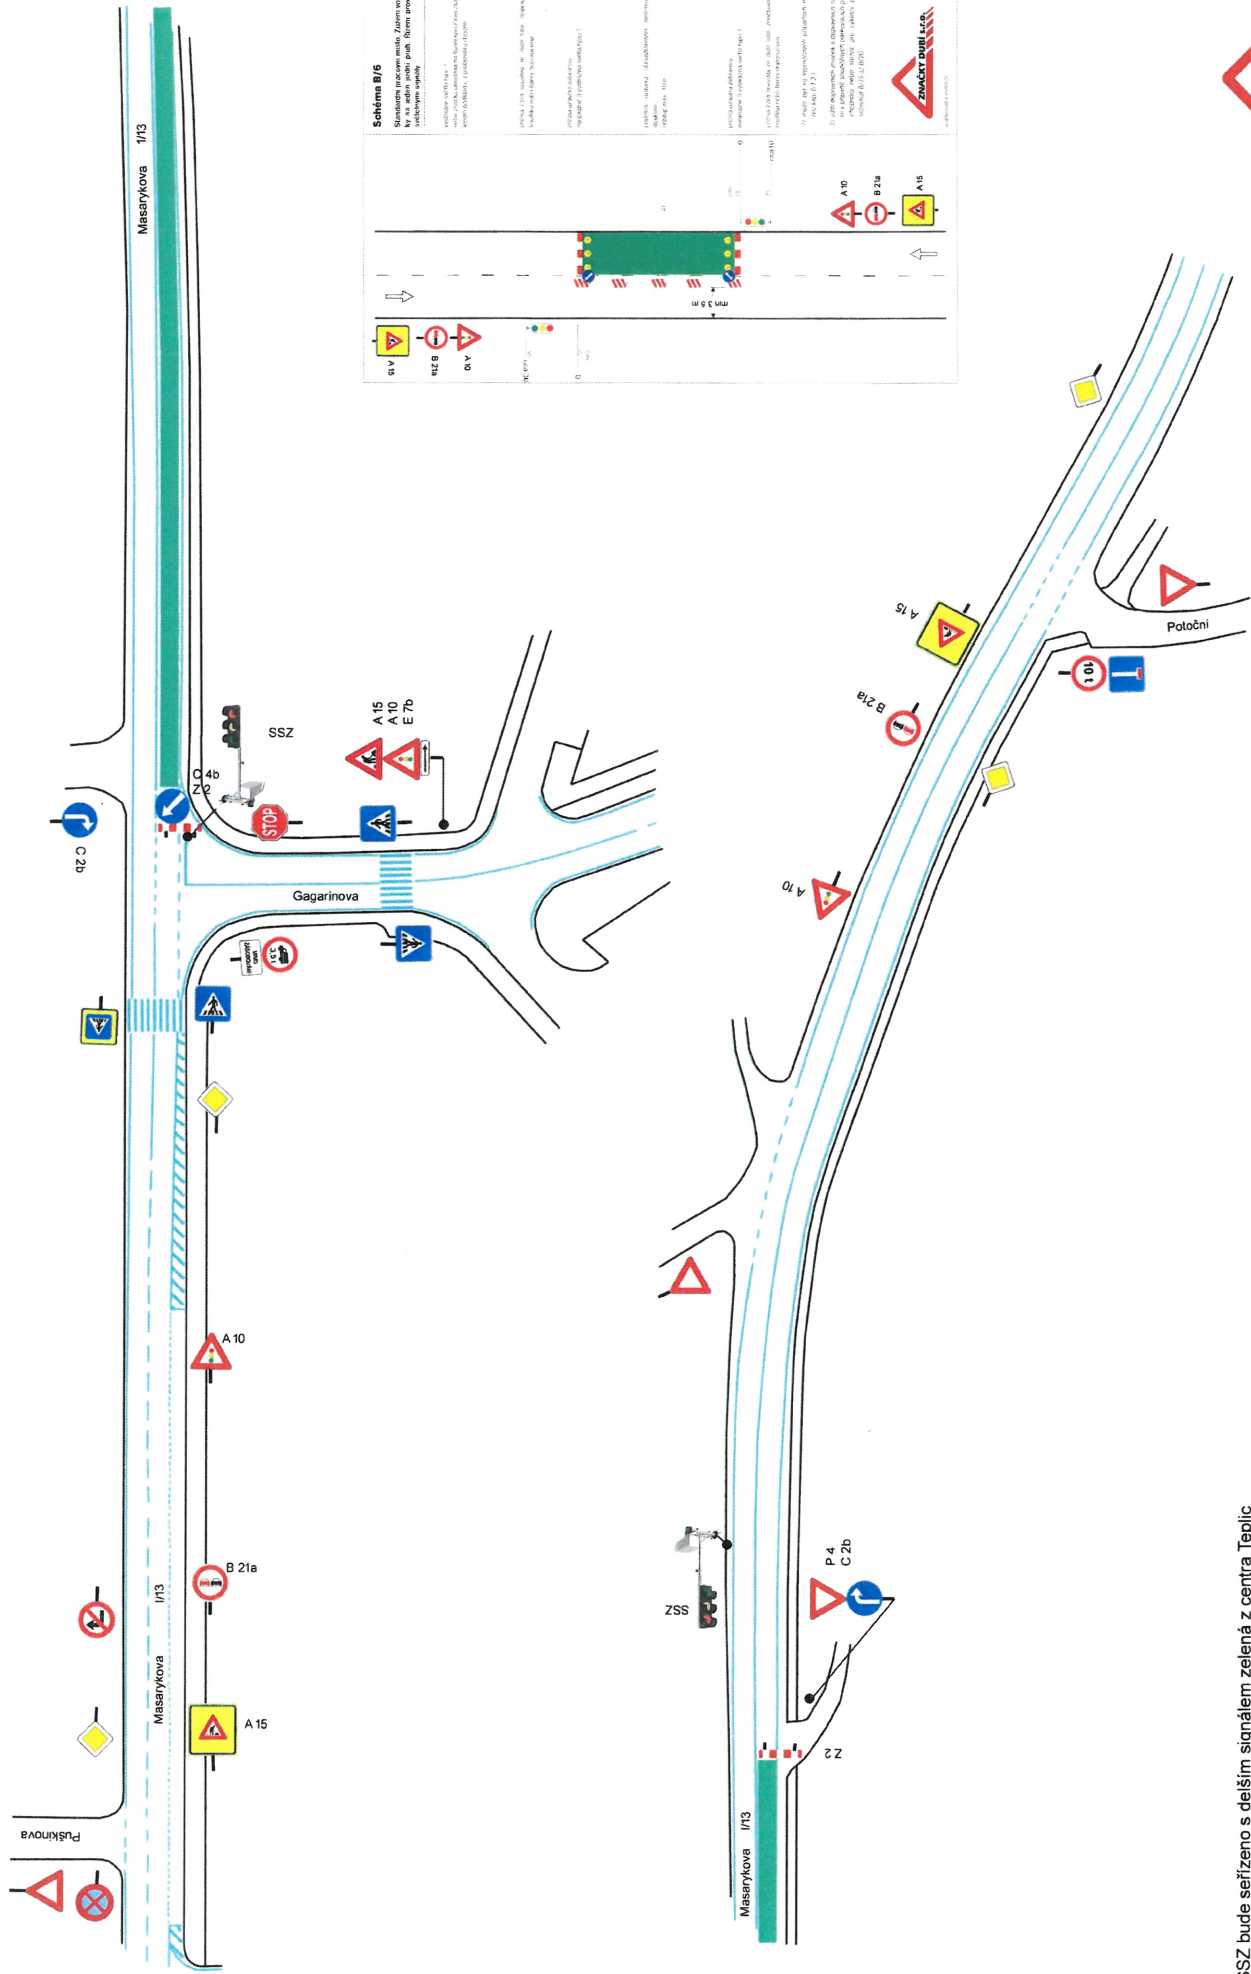

1. ETAPA B


SSZ bude seřízeno s delším signálem zelená z centra Teplic



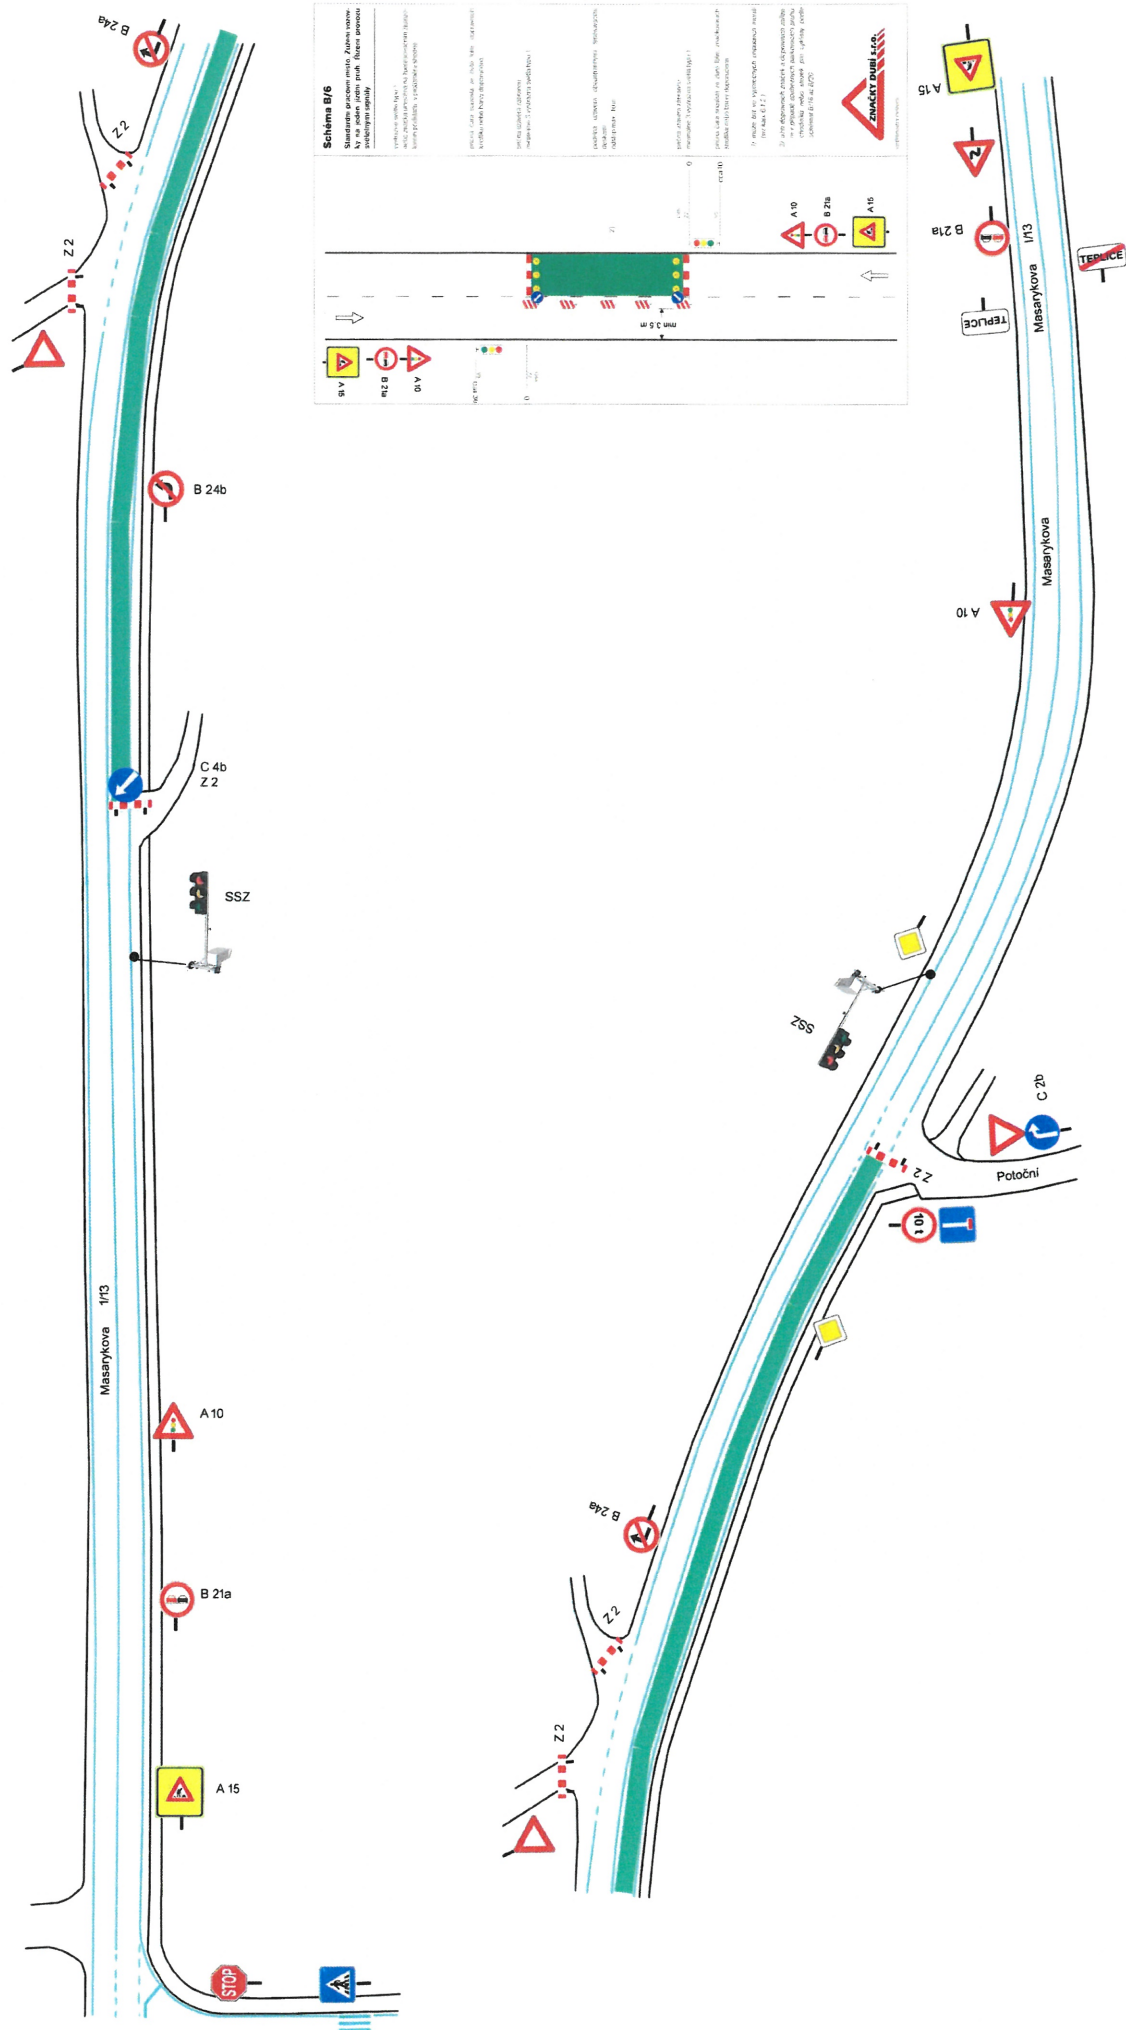


2. ETAPA B

170 m

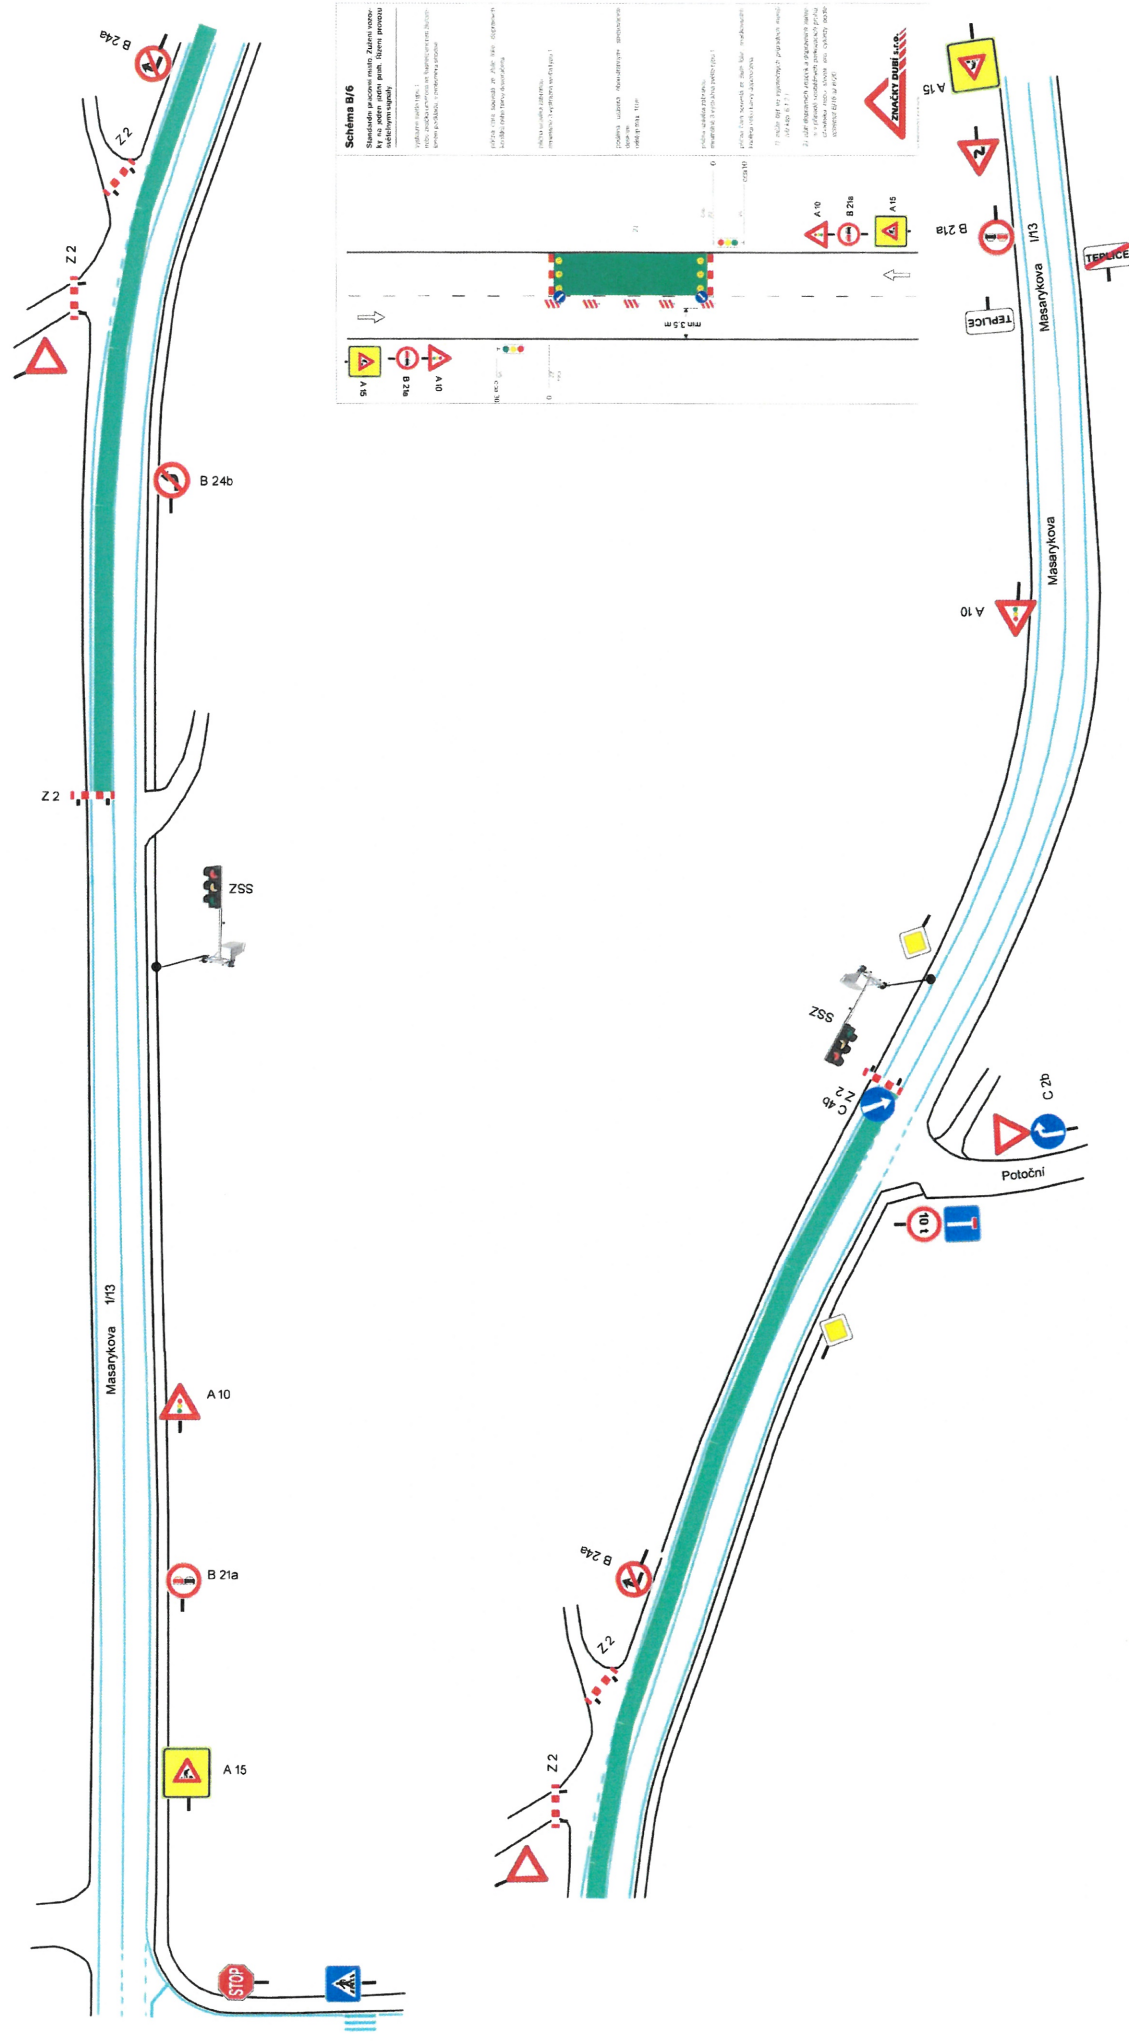

3. ETAPA A

350 m

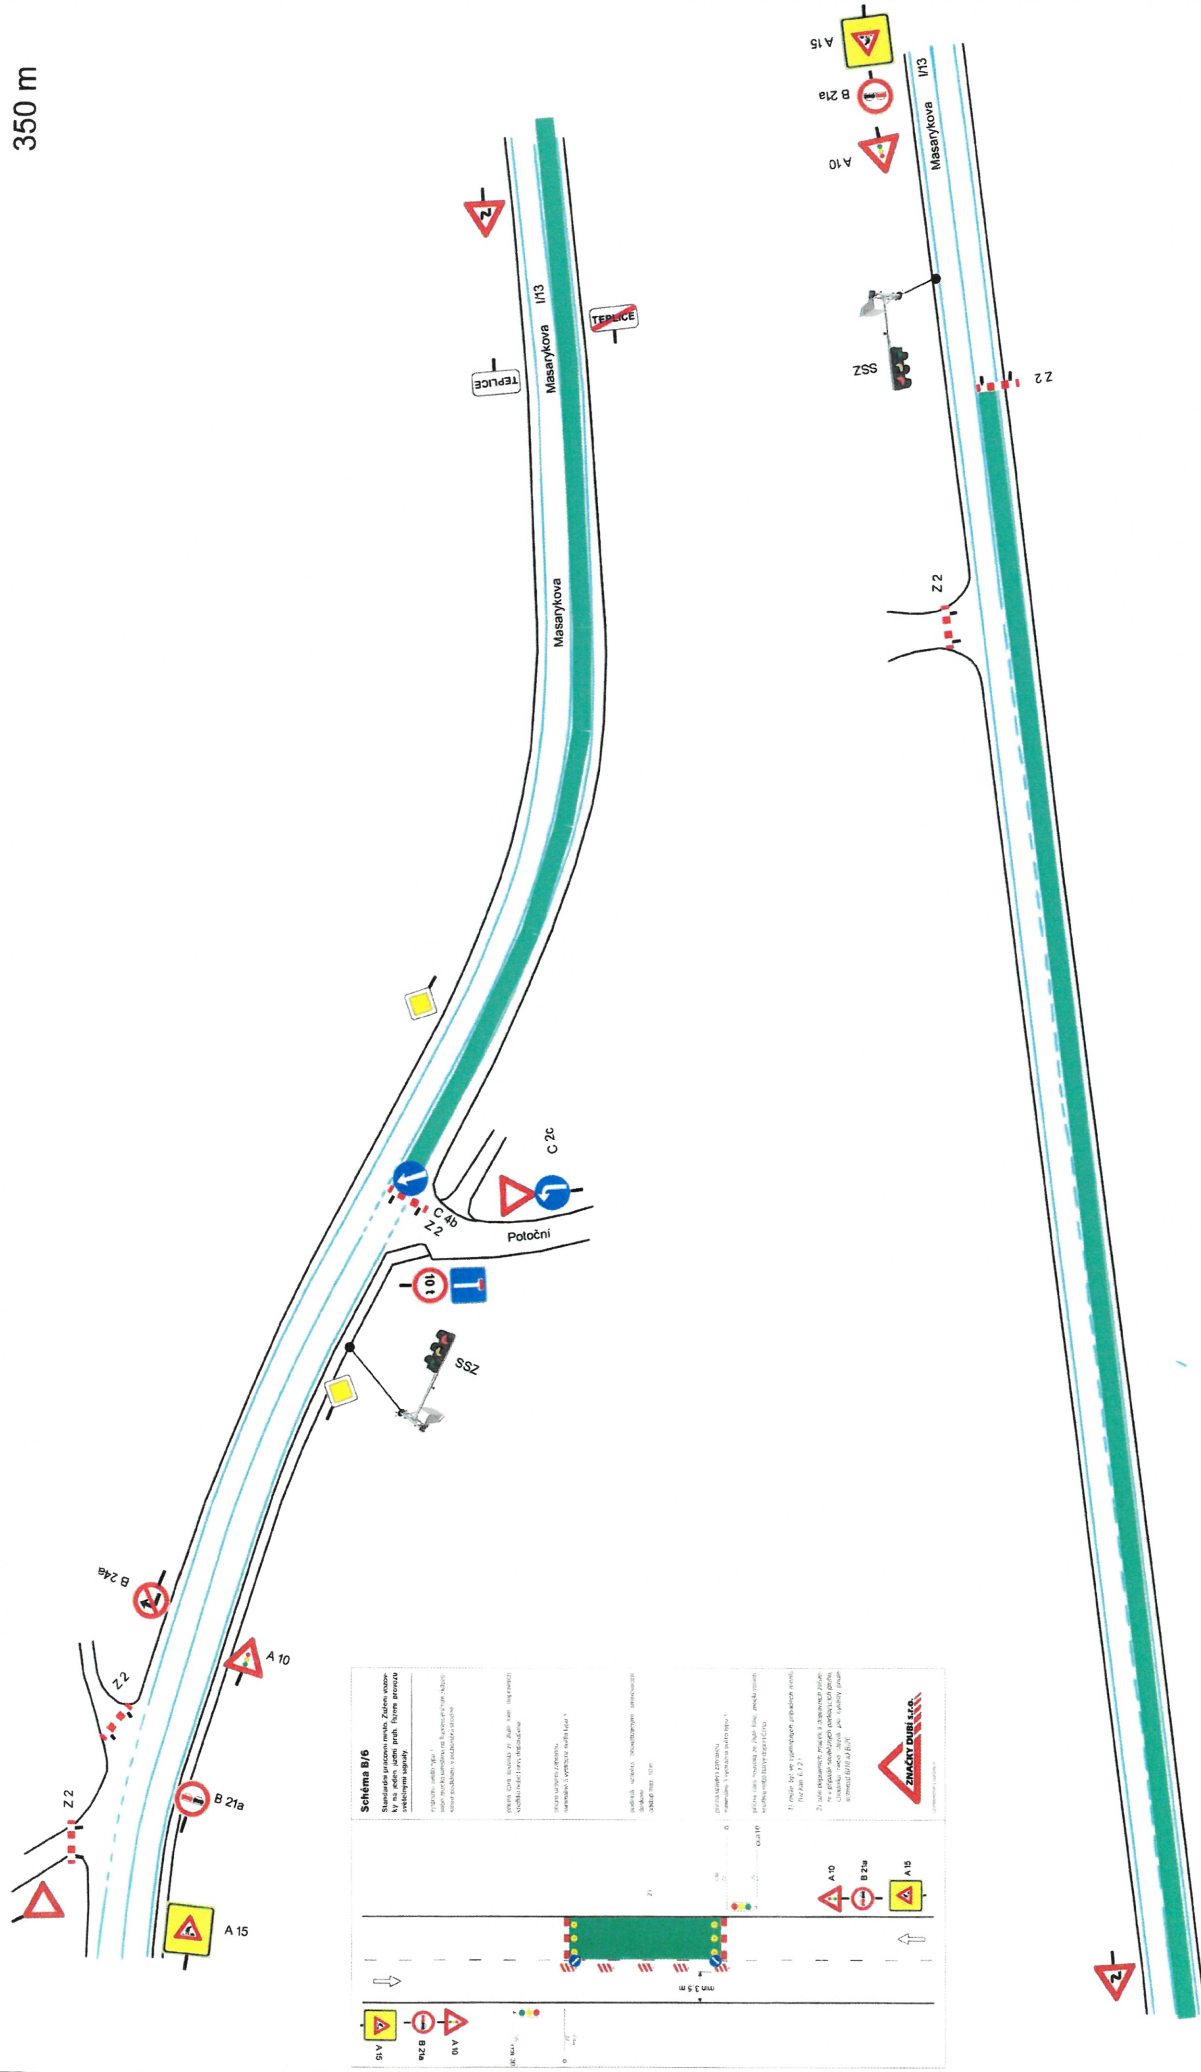

3. ETAPAB


350 m



4. ETAPA A

1/13
Ivanova




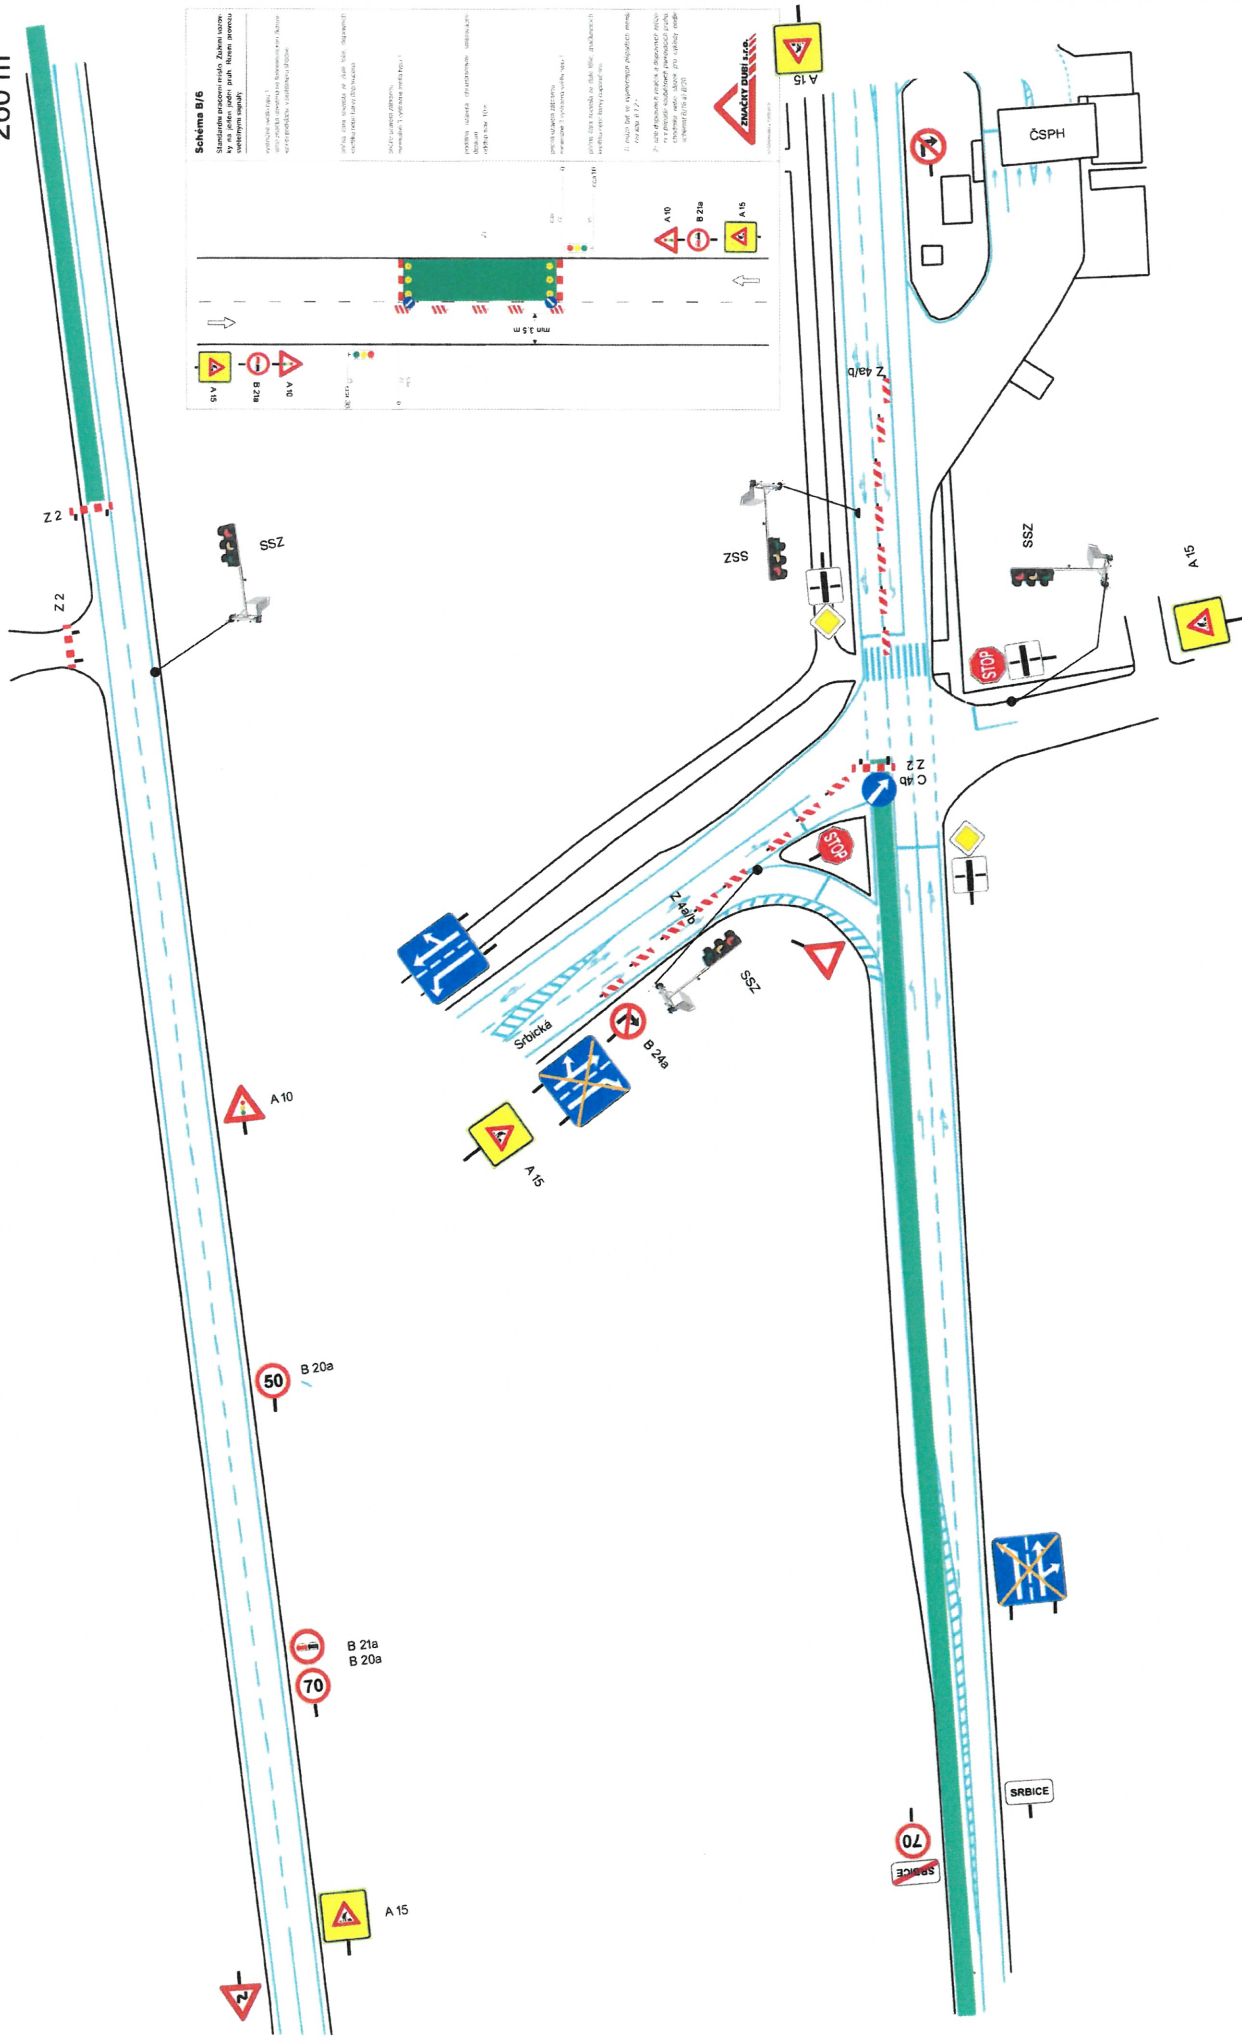


Na přechodném SSZ signál na I/13 bude tříkrát delší než na silnici III. třídy

Trvalé SSZ bude na obou křižovatkách vypnuto

5. ETAPA A
320 m

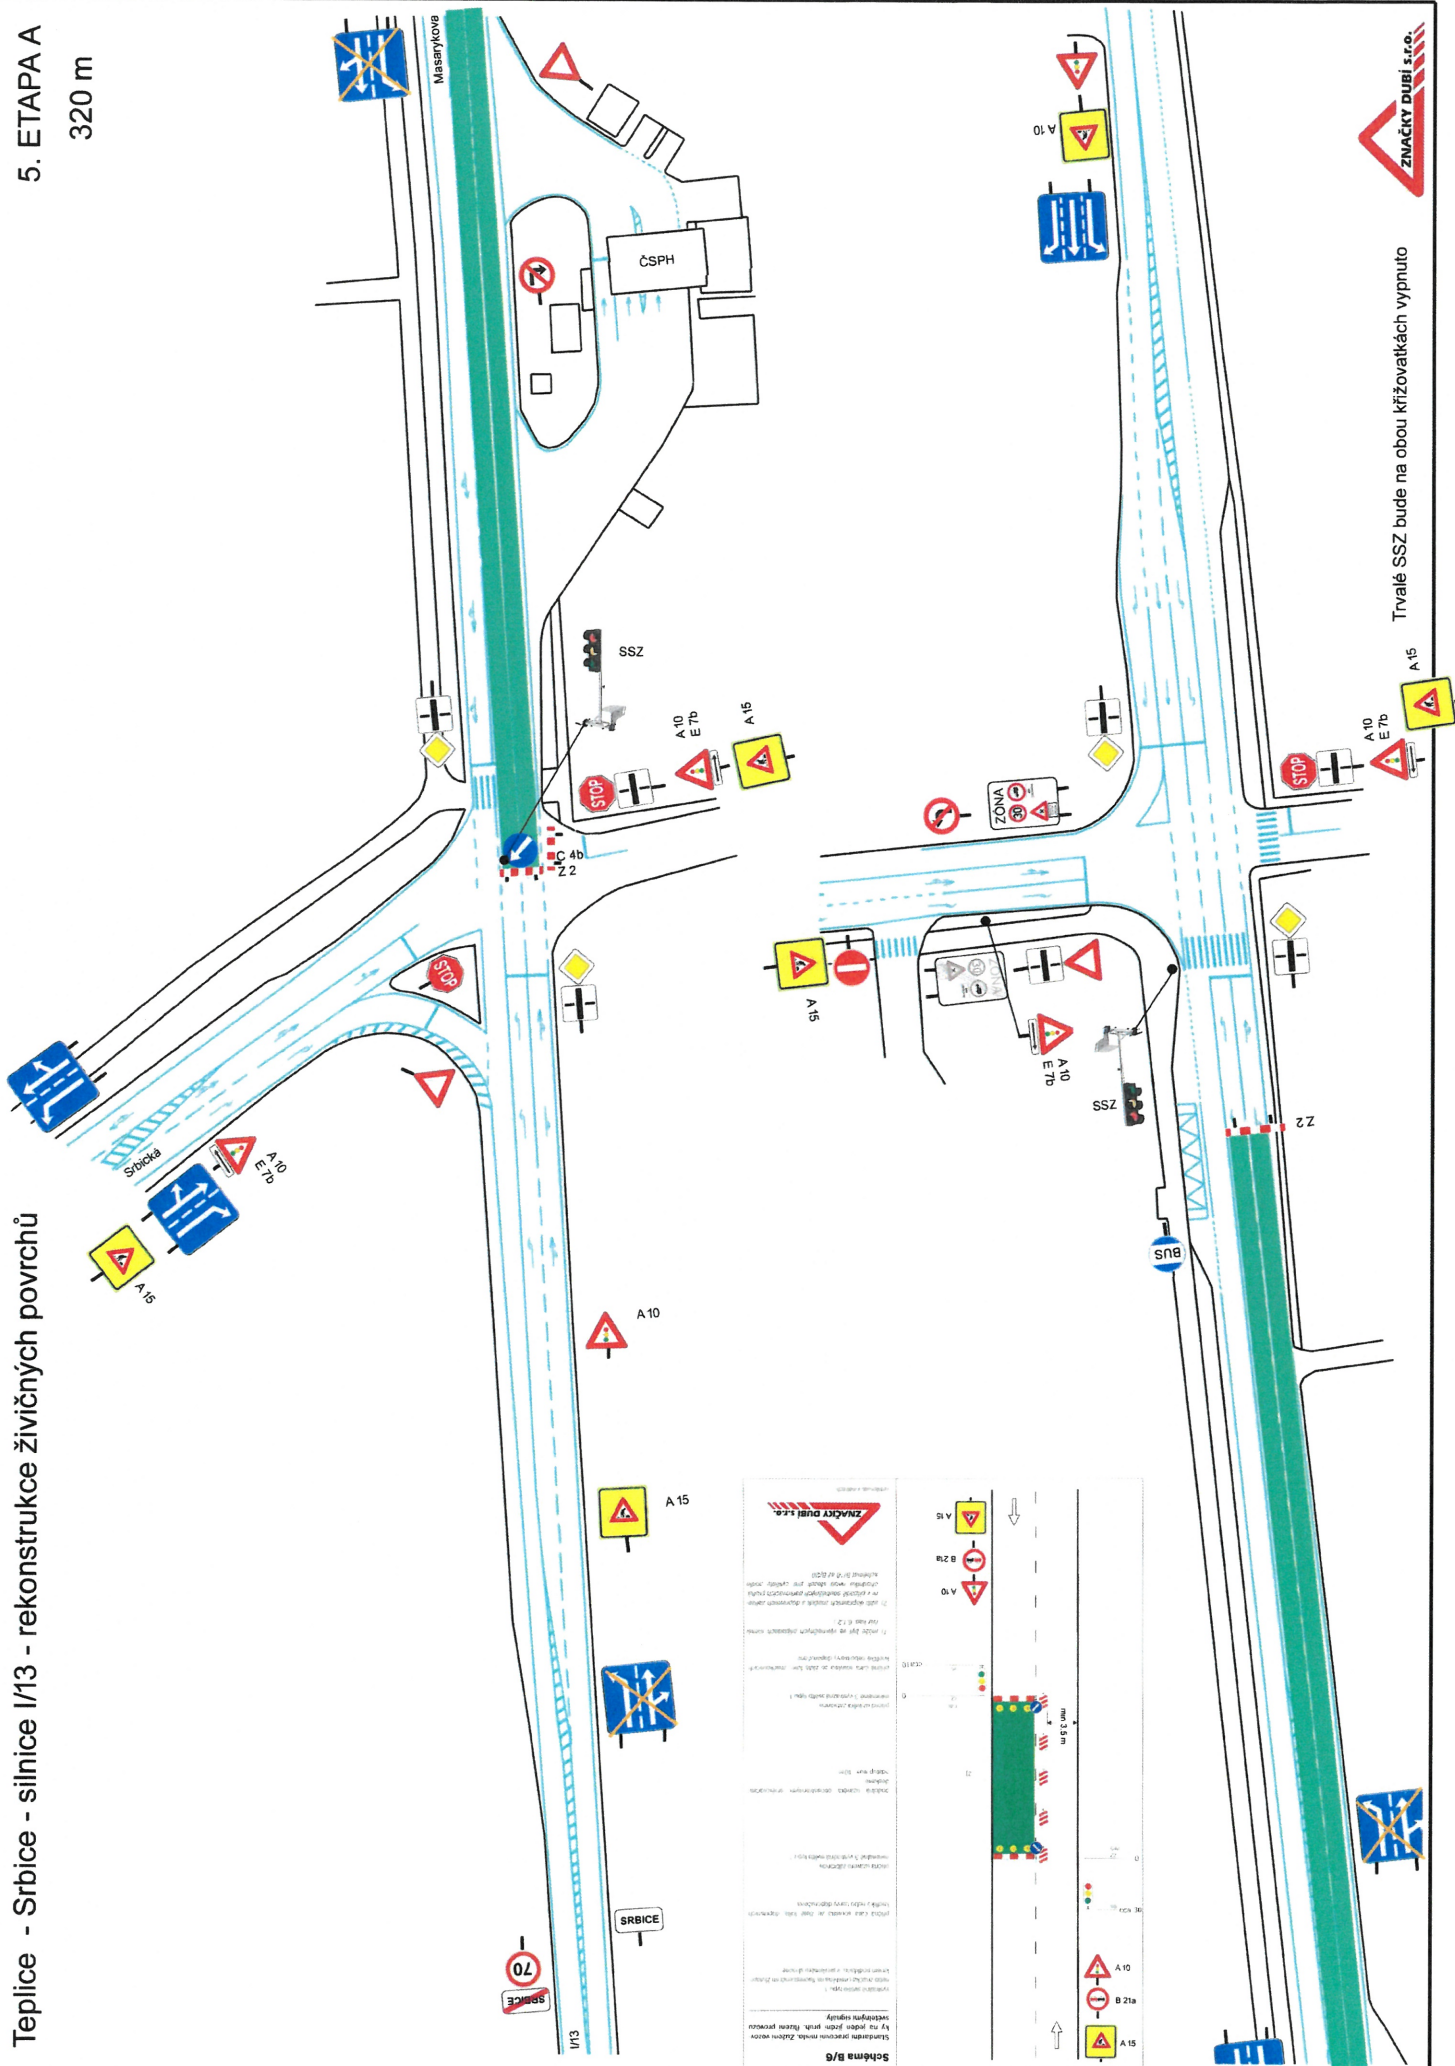



5 ETAPA B
320 m

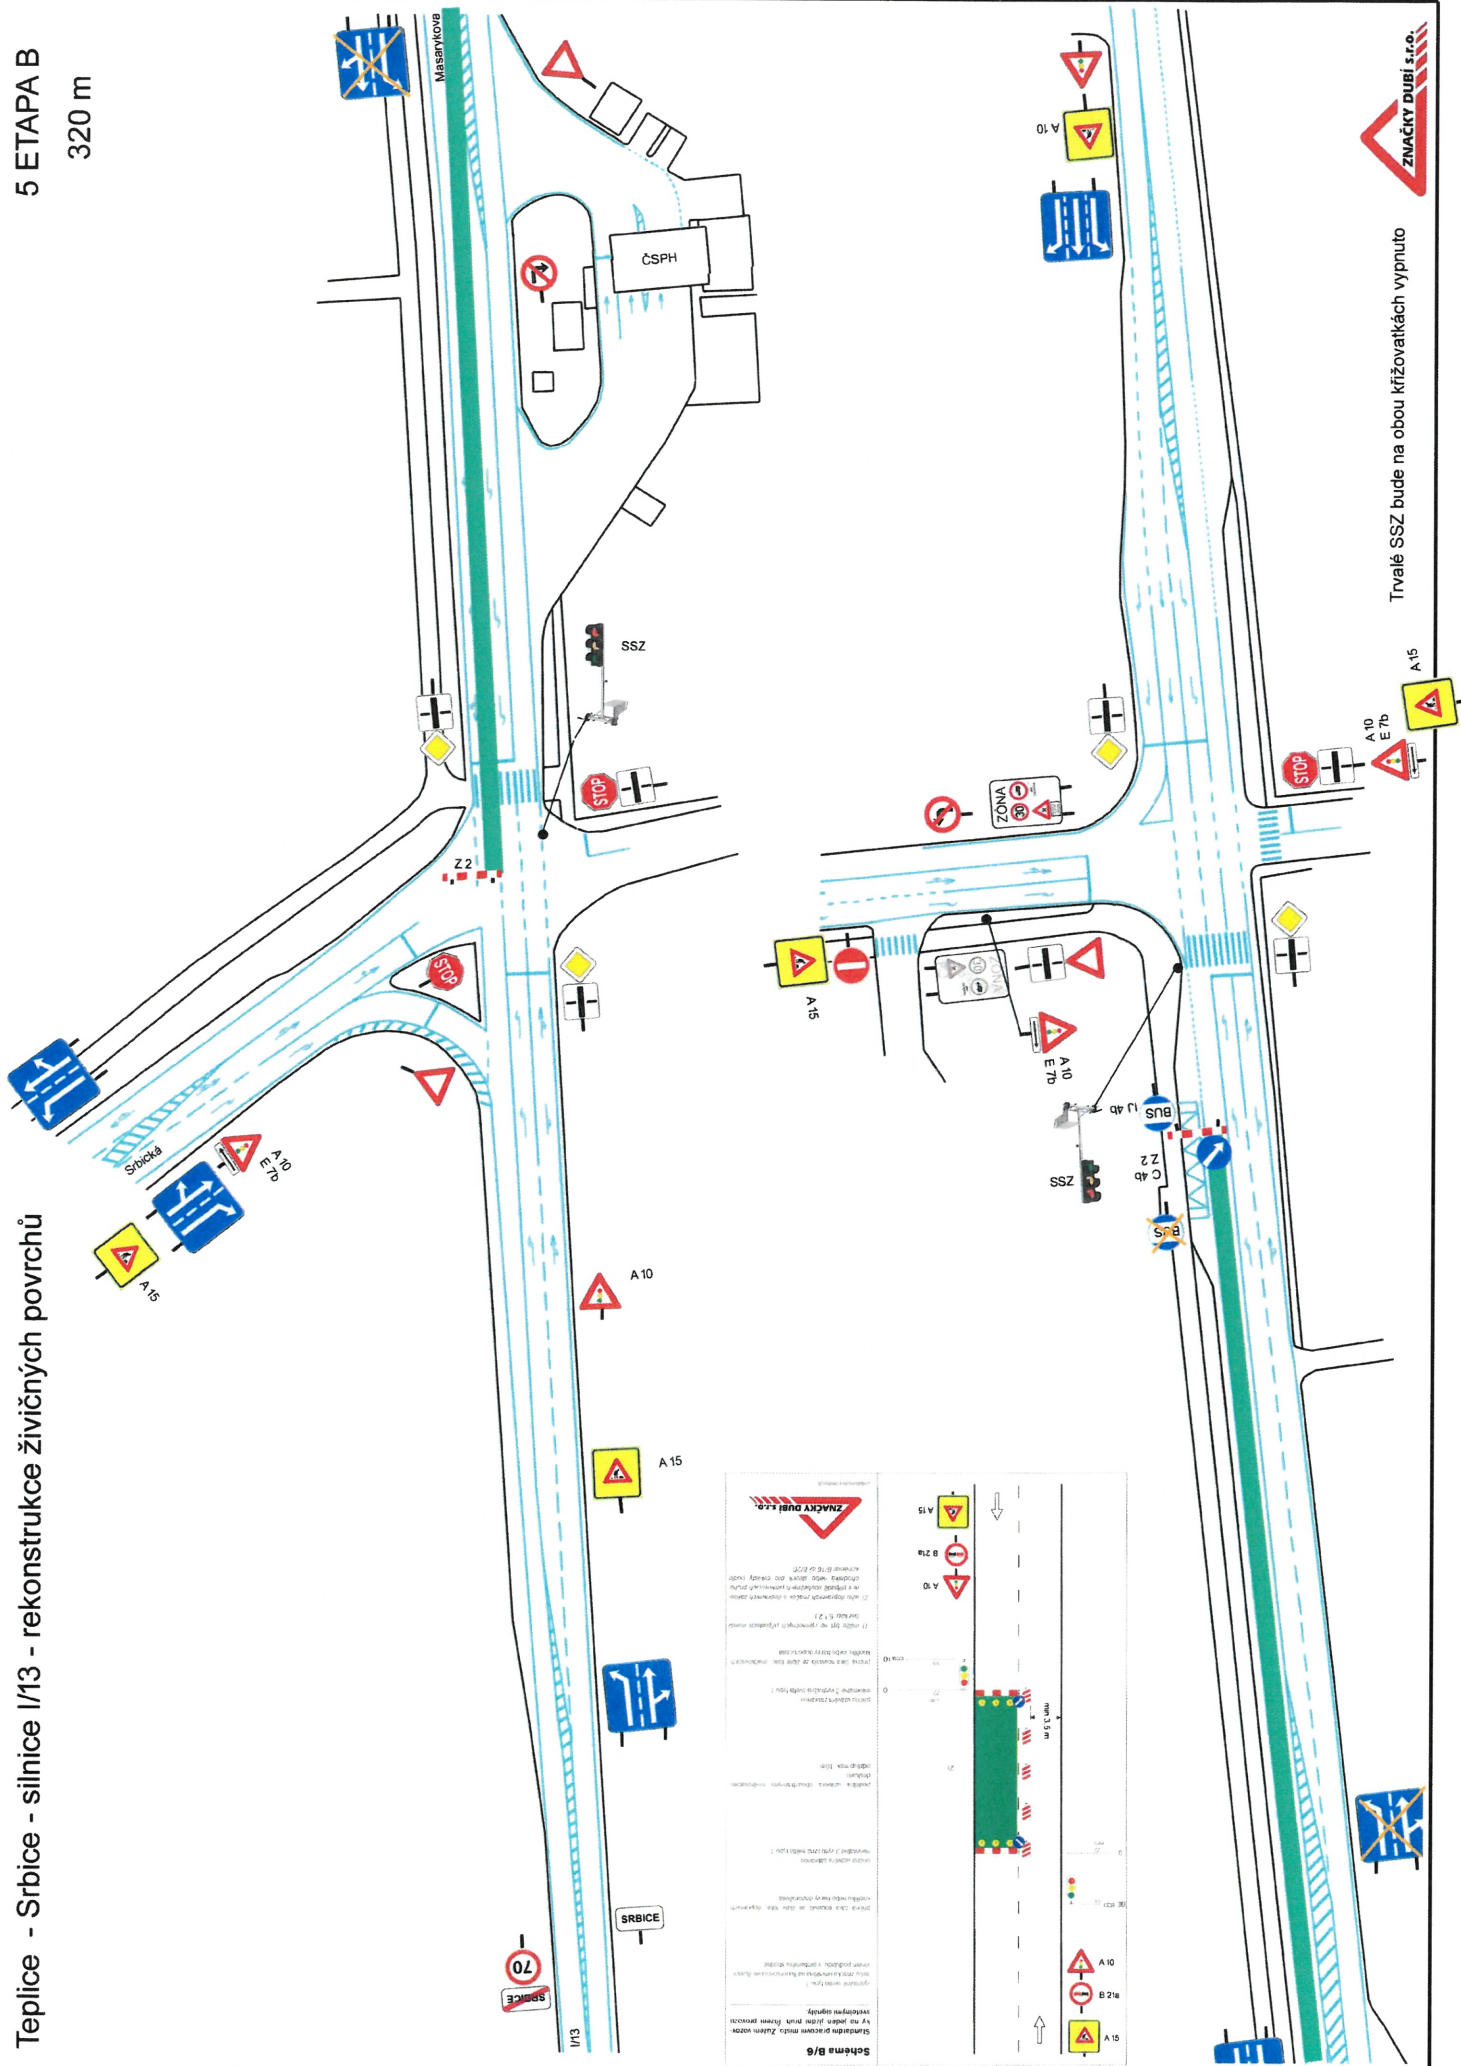

Teplice - Srbsice - silnice I/13 - rekonstrukce živičných povrchů

6 ETAPA A

160 m

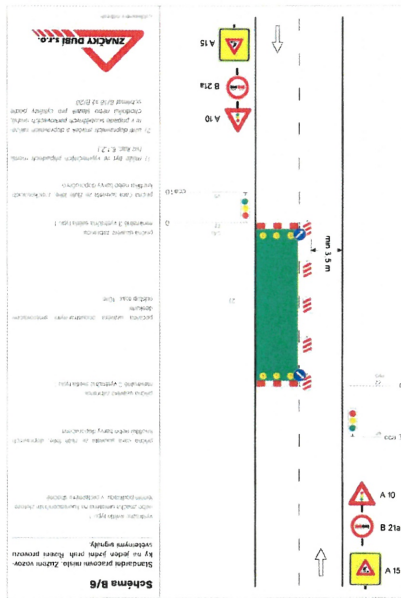
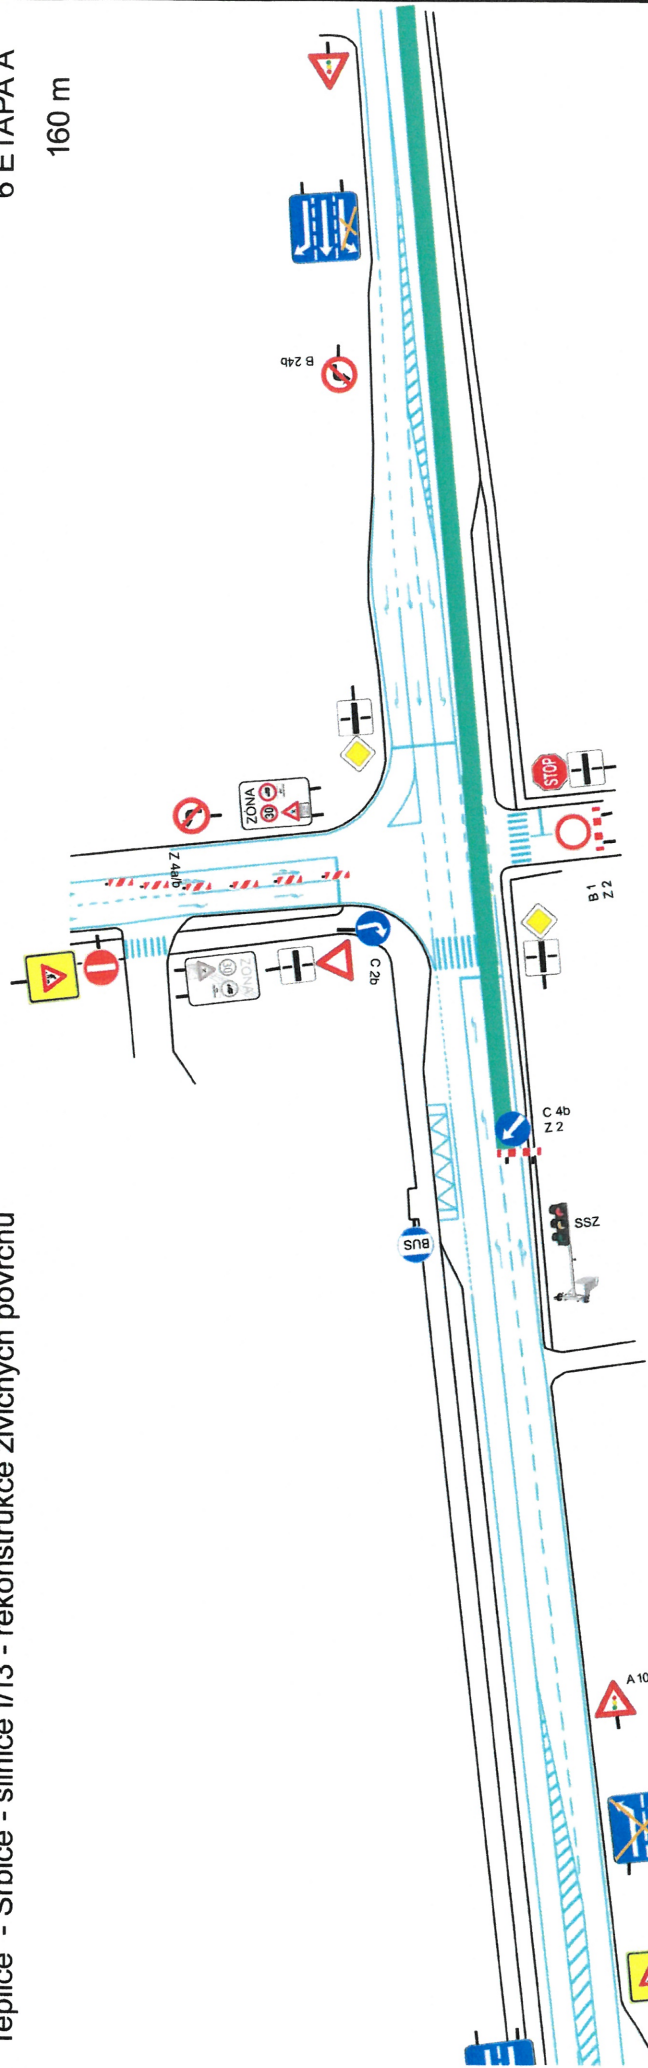


Trvalé SSZ bude na obou křižovatkách vypnuto

Teplice - Srbsice - silnice I/13 - rekonstrukce živých povrchů

6 ETAPA B

160 m

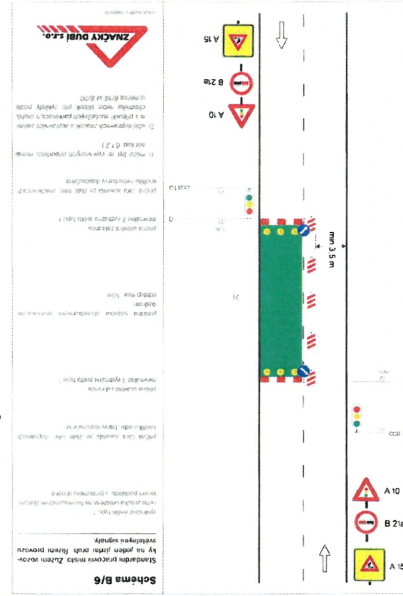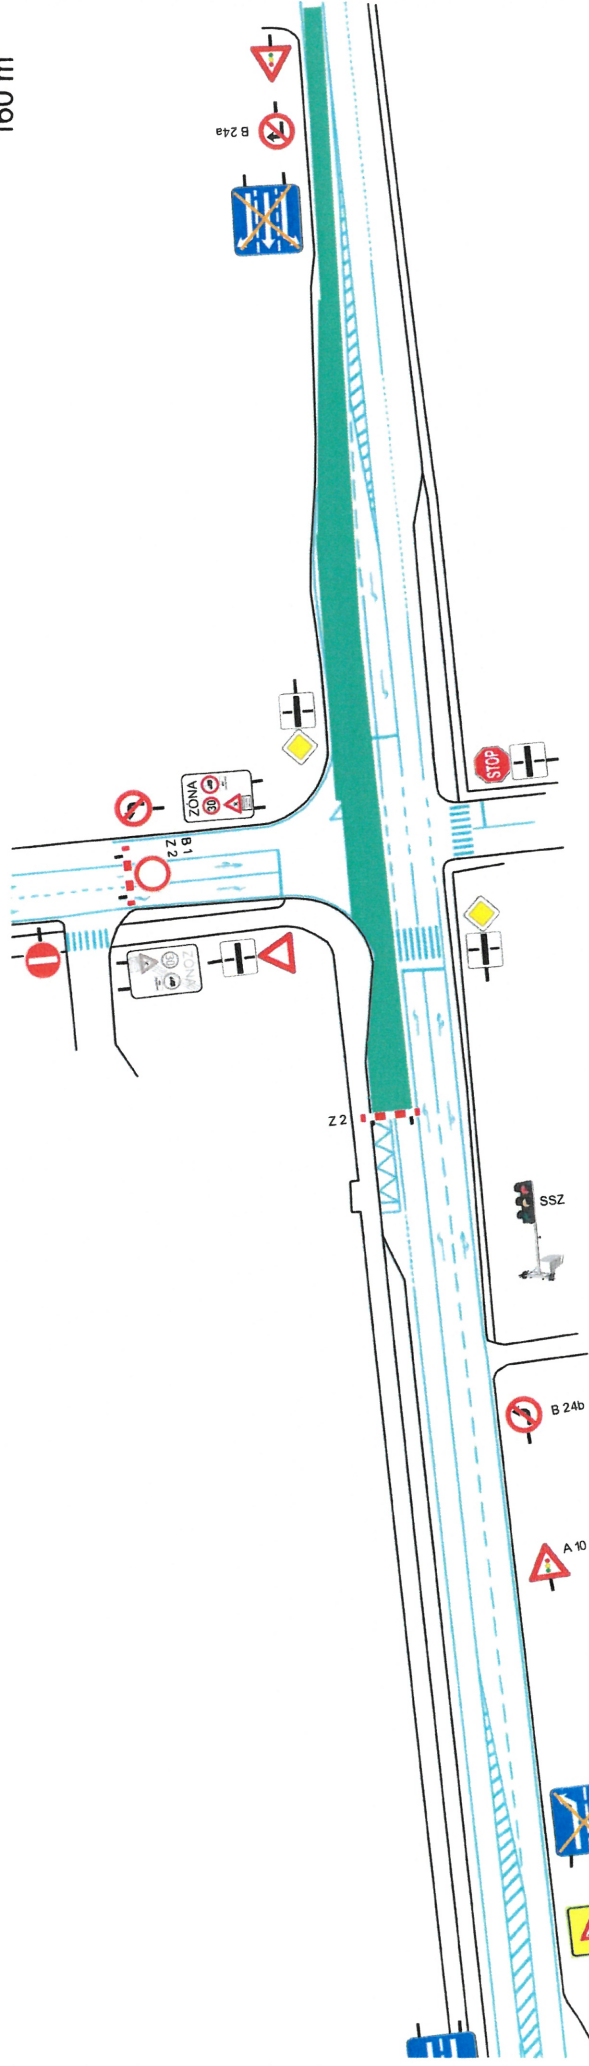

Trvalé SSZ bude na obou křižovatkách vypnuto

