




Ústecký kraj

ZÁSADY ÚZEMNÍHO ROZVOJE ÚSTECKÉHO KRAJE - ODŮVODNĚNÍ

5. KOORDINAČNÍ VÝKRES

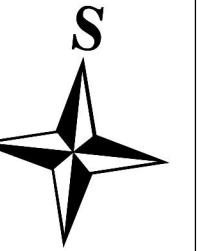



- SÍDLA**
- KRAJSKÉ MĚSTO
 - OBEC S ROZŠÍŘENOU PŮSOBNOSTÍ
- SPRÁVNÍ HRANICE**
- STÁTNÍ HRANICE ČESKÉ REPUBLIKY
 - HRANICE KRAJE
 - HRANICE OBCE S ROZŠÍŘENOU PŮSOBNOSTÍ
 - HRANICE OBCE
- DOPRAVA**
- STAV**
- PŘESHRAŇNÍ SILNIČNÍ SPOJENÍ
 - DÁLNIČNÍ MŮK
 - OSTATNÍ VYBRANÉ KŘÍŽOVATKY
 - == DÁLNIČNÍ
 - DÁLNIČNÍ TUNEL
 - == RYCHLOSTNÍ SILNICE
 - == SILNICE I. TŘÍDY - ČTYŘPRUHOVÁ
 - == SILNICE II. TŘÍDY - OSTATNÍ
 - == SILNICE II. TŘÍDY - ČTYŘPRUHOVÁ
 - PŘESHRAŇNÍ ŽELEZNIČNÍ SPOJENÍ
 - ŽELEZNIČNÍ TUNEL
 - ŽELEZNIČNÍ DRÁHA KORIDOROVÁ
 - ŽELEZNIČNÍ DRÁHA CELOSTÁTNÍ
 - ŽELEZNIČNÍ DRÁHA REGIONÁLNÍ
 - HELIPORT
 - LETIŠTĚ
 - OCHRANNÁ PÁSMO LETIŠTĚ

- ENERGETIKA**
- STAV**
- ELEKTRÁRNA
 - TRANSFORMOVNA
 - ELEKTRICKÉ VEDENÍ VVN 110 kV
 - ELEKTRICKÉ VEDENÍ VVN 220 kV
 - ELEKTRICKÉ VEDENÍ VVN 400 kV
 - REGULAČNÍ STANICE PLYNU VVTL
 - VVTL PLYNOVOD
 - OP PRODUKTOVODU A ROPOVODU
- VOVNÍ HOSPODÁŘSTVÍ**
- STAV**
- CHRÁNĚNÁ OBLAST PŘIROZENÉ AKUMULACE VOD
 - OP VODNÍHO ZDROJE II., II.B. STUPNĚ
 - OP PLZ I. A STUPNĚ
 - OP PLZ I. B STUPNĚ
 - OP ZPMV I. STUPNĚ
 - OP PLZ II. A STUPNĚ
 - OP PLZ II. B STUPNĚ
 - OP PLZ II. C STUPNĚ
 - OP ZPMV II. STUPNĚ
 - STANOVENÉ ZÁPLAVOVÉ ÚZEMÍ Q100
 - LOKALITA PRO AKUMULACI POVRCHOVÝCH VOD
 - OP VODNÍ NÁDRŽE GOTTLIEBA (SRN)

- OCHRANA PŘÍRODY**
- STAV**
- NÁRODNÍ PARK
 - CHRÁNĚNÁ KRAJINNÁ OBLAST
 - MALOPLOŠNÉ ZVLÁŠTĚ CHRÁNĚNÉ ÚZEMÍ
 - NATURA 2000 - EVROPSKY VÝZNAMNÁ LOKALITA
 - NATURA 2000 - PTAČÍ OBLAST
 - PŘÍRODNÍ PARK
- OCHRANA PAMÁTEK**
- STAV**
- NÁRODNÍ KULTURNÍ PAMÁTKA
 - OCHRANNÉ PÁSMO NKP VNITŘNÍ
 - OCHRANNÉ PÁSMO NKP VNĚJŠÍ
 - OCHRANNÉ PÁSMO PAMÁTEK
 - KRAJINNÁ PAMÁTKOVÁ ZÓNA
 - MĚSTSKÁ PAMÁTKOVÁ REZERVACE
 - MĚSTSKÁ PAMÁTKOVÁ ZÓNA
 - VESNICKÁ PAMÁTKOVÁ REZERVACE
 - VESNICKÁ PAMÁTKOVÁ ZÓNA
 - ARCHEOLOGICKÁ PAMÁTKOVÁ ZÓNA

- OCHRANA A TĚŽBA NEROSTNÝCH SUROVIN**
- STAV**
- CHRÁNĚNÉ LOŽISKOVÉ ÚZEMÍ
 - VÝHRADNÍ LOŽISKO (KAT. BILANČNÍ)
 - DOBYVACÍ PROSTOR
 - ÚZEMNĚ EKOLOGICKÉ LIMITY TĚŽBY HNĚDÉHO UHLÍ STANOVENÉ USNESENÍM VLÁDY ČR č. 331/1991 a č. 444/1991, VČETNĚ USNESENÍ VLÁDY ČR č. 1176/2008

SCHEMATICKÉ VYJÁDRĚNÍ ROZVOJOVÝCH OS

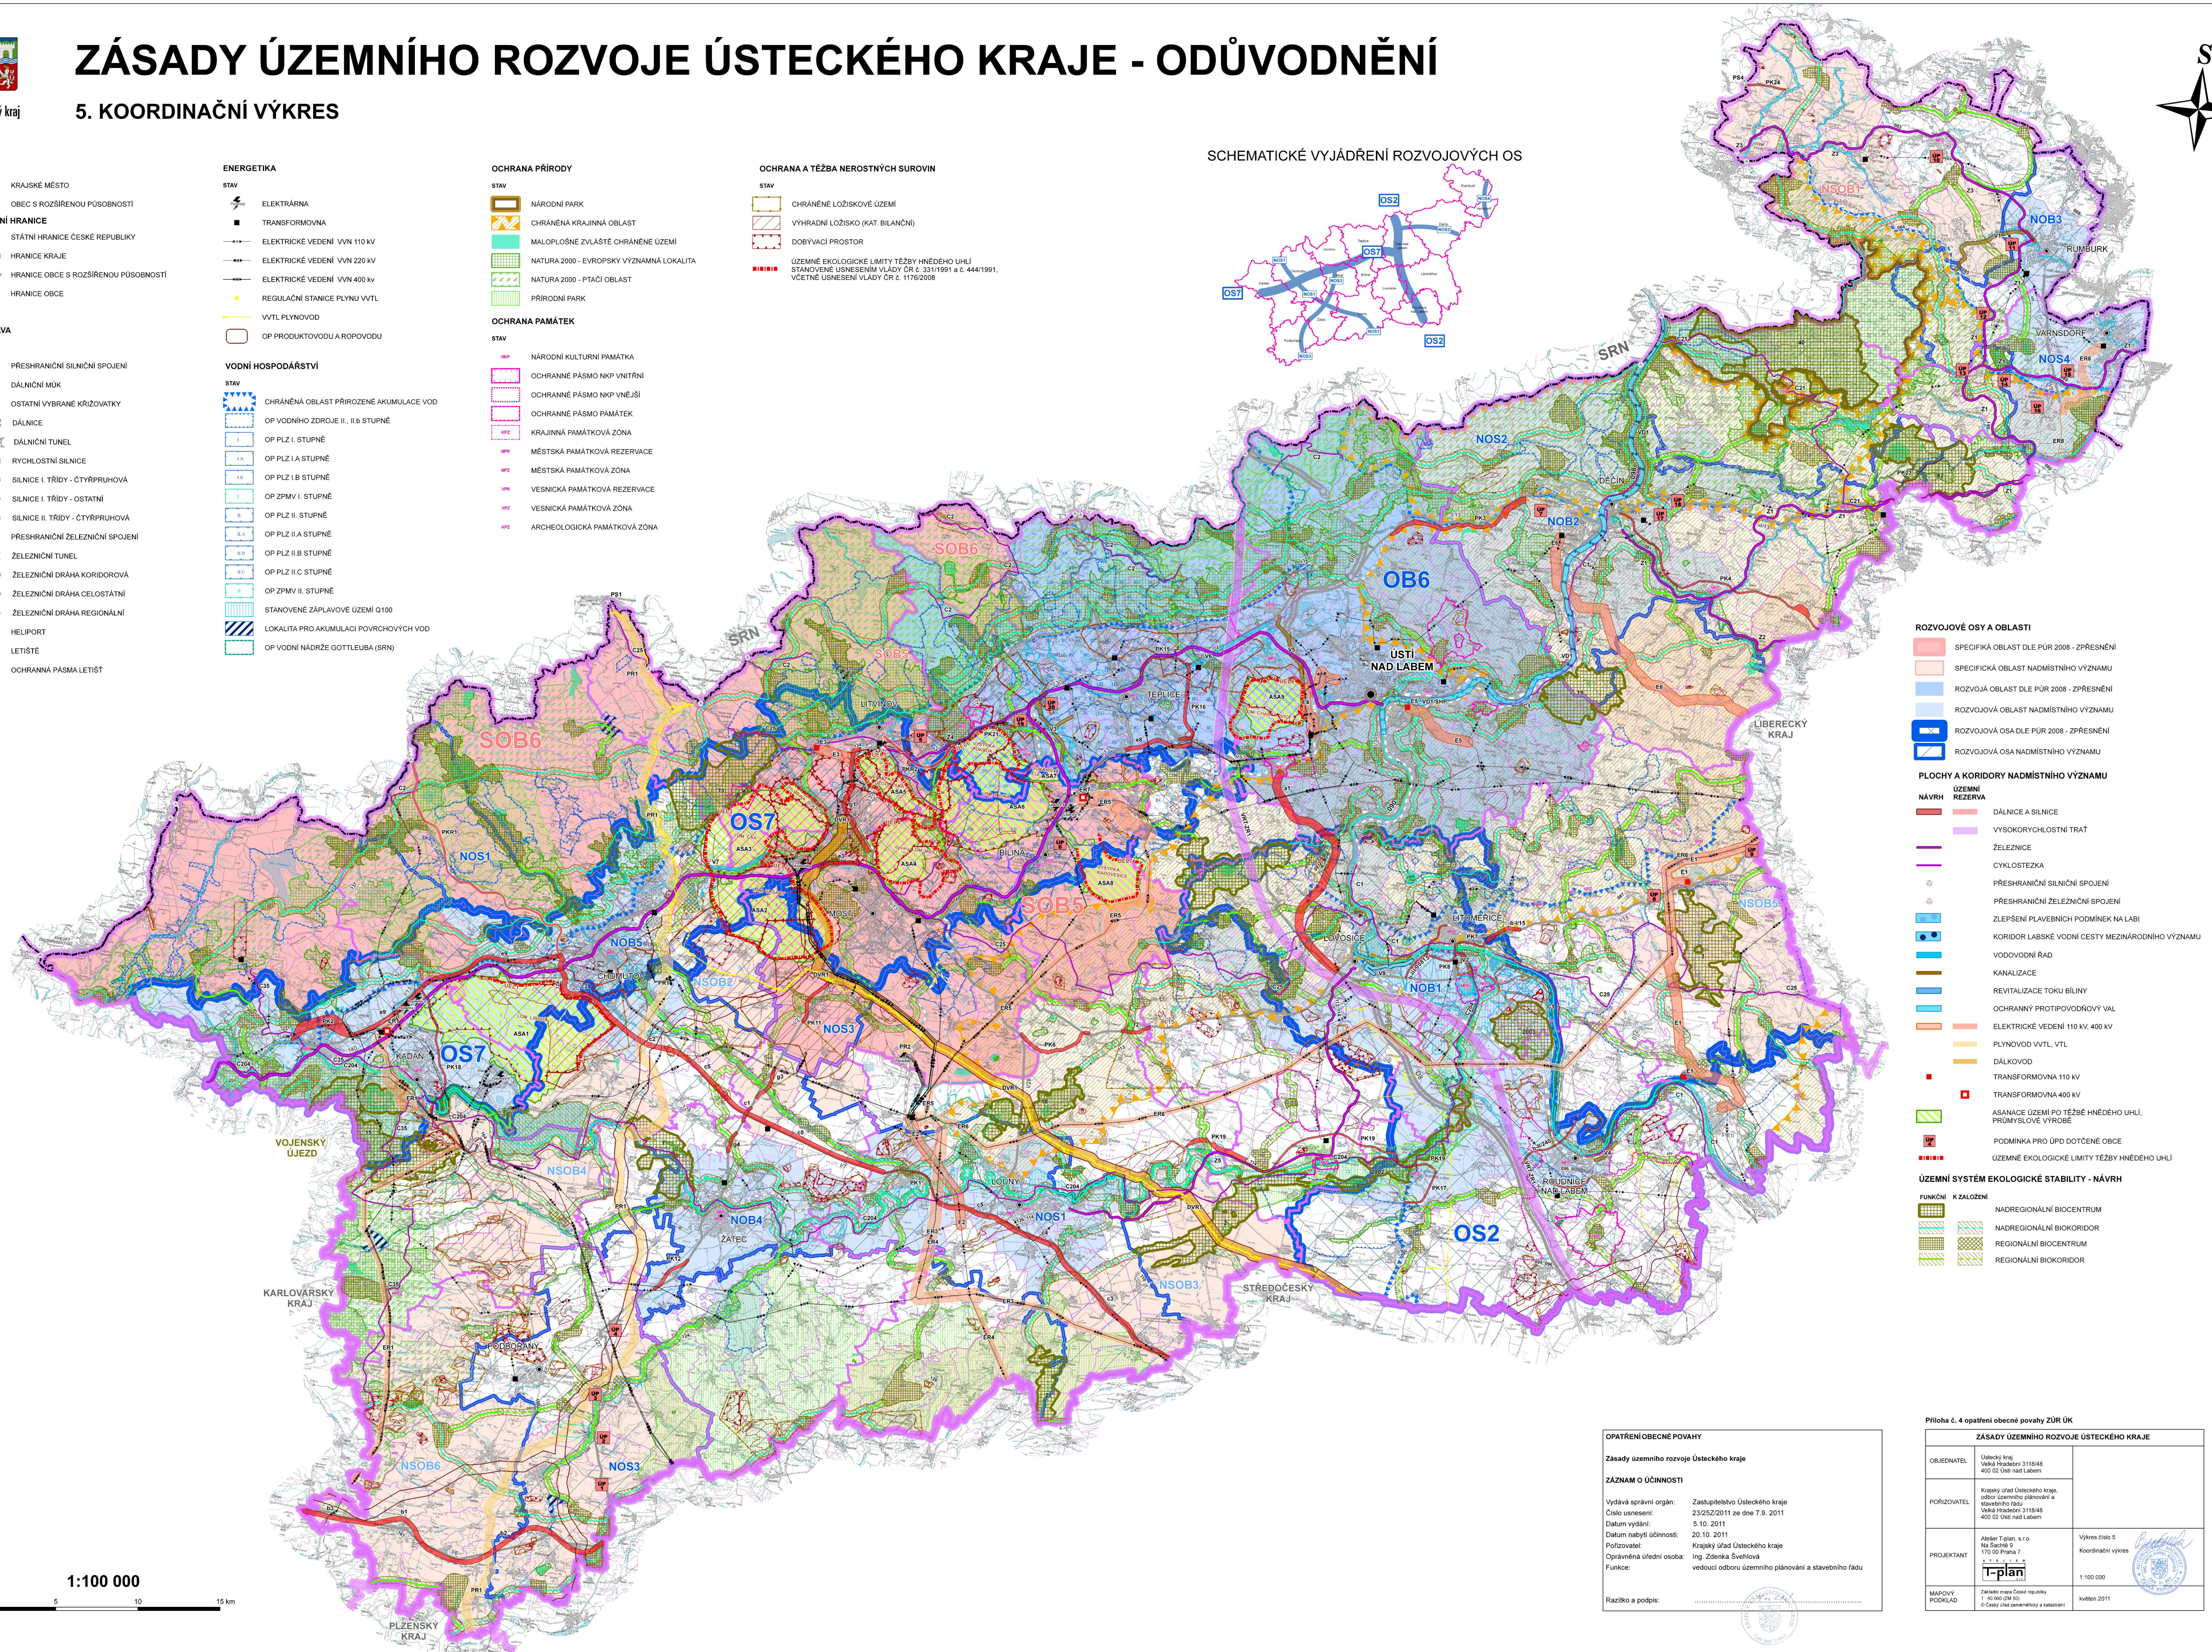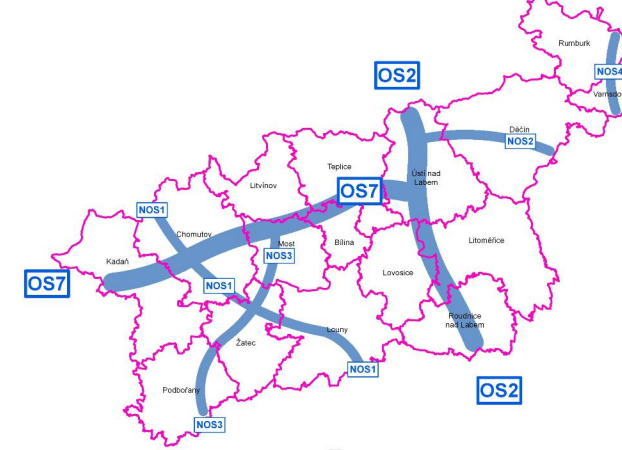

- ROZVOJOVÉ OSY A OBLASTI**
- SPECIFICKÁ OBLAST DLE PŮR 2008 - ZPŘESNĚNÍ
 - SPECIFICKÁ OBLAST NADMÍSTNÍHO VÝZNAMU
 - ROZVOJÁ OBLAST DLE PŮR 2008 - ZPŘESNĚNÍ
 - ROZVOJOVÁ OBLAST NADMÍSTNÍHO VÝZNAMU
 - ROZVOJOVÁ OSA DLE PŮR 2008 - ZPŘESNĚNÍ
 - ROZVOJOVÁ OSA NADMÍSTNÍHO VÝZNAMU
- PLOCHY A KORIDORY NADMÍSTNÍHO VÝZNAMU**
- ÚZEMNÍ REZERVA**
- DÁLNIČNÍ A SILNICE
 - VYSOKORYCHLOSTNÍ TRATĚ
 - ŽELEZNICE
 - CYKLOSTEZKA
 - PŘESHRAŇNÍ SILNIČNÍ SPOJENÍ
 - PŘESHRAŇNÍ ŽELEZNIČNÍ SPOJENÍ
 - ZLEPŠENÍ PLAVEBNÍCH PODMÍNEK NA LABI
 - KORIDOR LABSKÉ VODNÍ CESTY MEZINÁRODNÍHO VÝZNAMU
 - VODOVODNÍ ŘAD
 - KANALIZACE
 - REVITALIZACE TOKU BILINY
 - OCHRANNÝ PROTIPOVODŇOVÝ VAL
 - ELEKTRICKÉ VEDENÍ 110 kV, 400 kV
 - PLYNOVOD VVTL, VTL
 - DÁLKOVOVOD
 - TRANSFORMOVNA 110 kV
 - TRANSFORMOVNA 400 kV
 - ASANACE ÚZEMÍ PO TĚŽBĚ HNĚDÉHO UHLÍ, PRŮMYSLOVÉ VÝROBĚ
 - PODMÍNKY PRO ÚPD DOTČENÉ OBCE
 - ÚZEMNĚ EKOLOGICKÉ LIMITY TĚŽBY HNĚDÉHO UHLÍ
- ÚZEMNÍ SYSTÉM EKOLOGICKÉ STABILITY - NÁVRH**
- FUNKČNÍ K ZALOŽENÍ**
- NADREGIONÁLNÍ BIOCENTRUM
 - NADREGIONÁLNÍ BIOKORIDOR
 - REGIONÁLNÍ BIOCENTRUM
 - REGIONÁLNÍ BIOKORIDOR

1:100 000

0 5 10 15 km

OPATŘENÍ OBECNÉ POKYBY	
Zásady územního rozvoje Ústeckého kraje	
ZÁZNAM O ÚČINNOSTI	
Vydávající orgán:	Zastupitelstvo Ústeckého kraje
Číslo usnesení:	2325/2011 ze dne 7.9. 2011
Datum vydání:	5.10. 2011
Datum nabytí účinnosti:	20.10. 2011
Pořizovatel:	Krajský úřad Ústeckého kraje
Oprávněná úřední osoba:	Ing. Zdeněk Svěhla
Funkce:	vedoucí odboru územního plánování a stavebního řádu
Razítko a podpis:	

Příloha č. 4 opatření obecné povahy ZÚR ÚK	
ZÁSADY ÚZEMNÍHO ROZVOJE ÚSTECKÉHO KRAJE	
OBJEDNATEL	Ústecký kraj Velká Hradební 3118/48 400 02 Ústí nad Labem
POŘIZOVATEL	Krajský úřad Ústeckého kraje odbor územního plánování a stavebního řádu Velká Hradební 3118/48 400 02 Ústí nad Labem
PROJEKTANT	Atelier Tiplan, s.r.o. Na Šarance 9 170 00 Praha 7 Tiplan
MAPOVÝ PODKLAD	Základní mapa České republiky 1:50 000 (DN 50) © Český úřad zeměměřičský a katastrální
Výkres číslo 5	Koordinátní výkres
1:100 000	květen 2011