


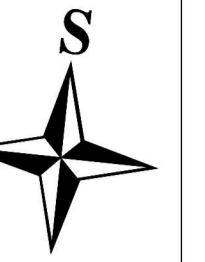

Ústecký kraj


ZÁSADY ÚZEMNÍHO ROZVOJE ÚSTECKÉHO KRAJE

2. VÝKRES PLOCH A KORIDORŮ NADMÍSTNÍHO VÝZNAMU, VČETNĚ ÚSES




- SÍDLA**
- KRAJSKÉ MĚSTO
 - OBEC S ROZŠÍŘENOU PŮSOBNOSTÍ
- SPRÁVNÍ HRANICE**
- HRANICE ČESKÉ REPUBLIKY
 - HRANICE KRAJE
 - HRANICE OBCE S ROZŠÍŘENOU PŮSOBNOSTÍ
 - HRANICE OBCE
- PLOCHY A KORIDORY NADMÍSTNÍHO VÝZNAMU**
- ÚZEMNÍ REZERVA**
- DÁLNIČNÍ A SILNIČNÍ
 - VYSOKORYCHLOSTNÍ TRÁŤ
 - ŽELEZNICE
 - CYKLOSTEZKA
 - PŘESHRAŇNÍ SILNIČNÍ SPOJENÍ
 - PŘESHRAŇNÍ ŽELEZNIČNÍ SPOJENÍ
 - ZLEPŠENÍ PLAVEBNÍCH PODMÍNEK NA LABI
 - KORIDOR LABSKÉ VODNÍ CESTY MEZINÁRODNÍHO VÝZNAMU
 - VODOVODNÍ RAD
 - KANALIZACE
 - REVITALIZACE TOKU BILINY
 - OCHRANNÝ PROTIPOVODŇOVÝ VAL
 - ELEKTRICKÉ VEDENÍ 110 kV, 400 kV
 - PLYNOVOD VVTL, VTL
 - DÁLKOVOVOD
 - TRANSFORMOVNA 110 kV
 - TRANSFORMOVNA 400 kV
 - ASANACE ÚZEMÍ PO TĚŽBĚ HNĚDÉHO UHLÍ, PRŮMYSLOVÉ VÝROBE
 - PODMÍNKY PRO ÚPD DOTČENÉ OBCE
 - ÚZEMNĚ EKOLOGICKÉ LIMITY TĚŽBY HNĚDÉHO UHLÍ

- ÚZEMNÍ SYSTÉM EKOLOGICKÉ STABILITY (ÚSES) - NÁVRH**
- FUNKČNÍ K ZALOŽENÍ**
- NADREGIONÁLNÍ BIOCENTRUM
 - NADREGIONÁLNÍ BIKORIDOR - VODNÍ
 - NADREGIONÁLNÍ BIKORIDOR - NIVNÍ
 - NADREGIONÁLNÍ BIKORIDOR - TEPLOMILNÝ DOUBRAVNÍ
 - NADREGIONÁLNÍ BIKORIDOR - MEZOFILNÍ HÁJOVÝ
 - NADREGIONÁLNÍ BIKORIDOR - MEZOFILNÍ BUČINNÝ
 - NADREGIONÁLNÍ BIKORIDOR - HORSKÝ
 - NADREGIONÁLNÍ BIKORIDOR - BOROVÝ
 - REGIONÁLNÍ BIOCENTRUM
 - REGIONÁLNÍ BIKORIDOR

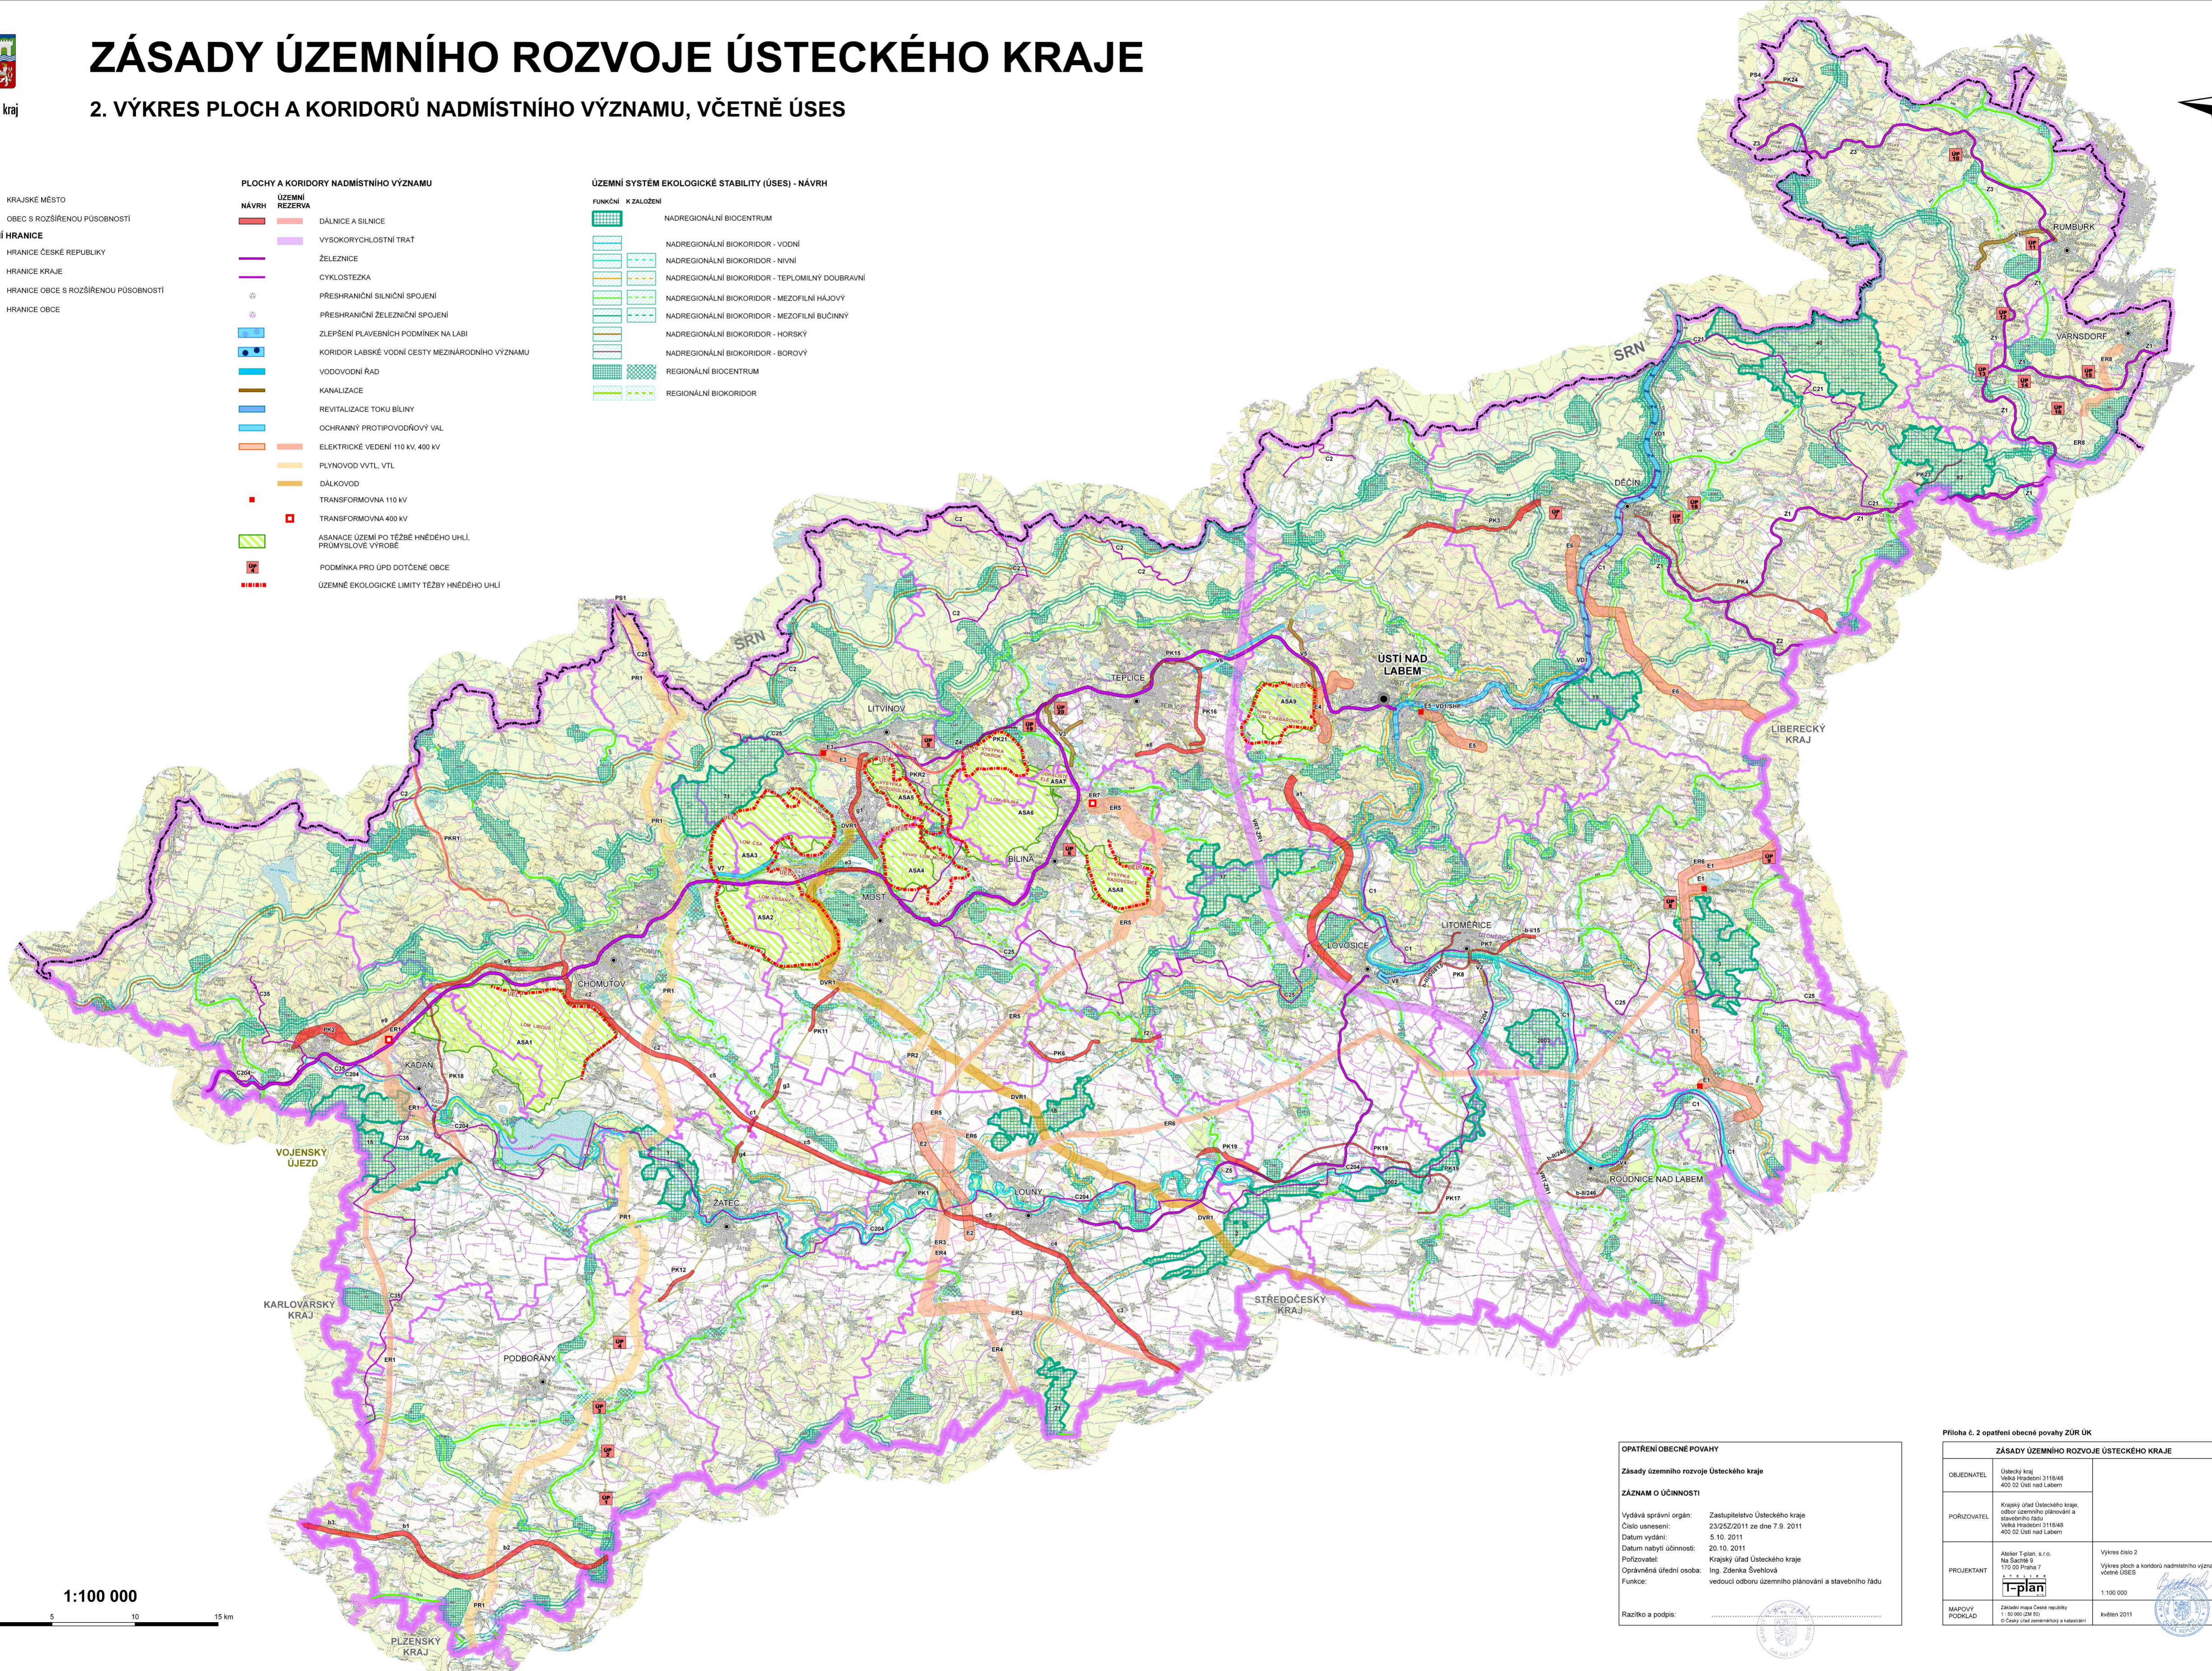

1:100 000

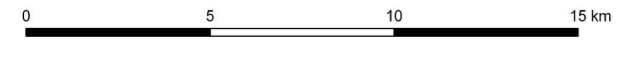

OPATŘENÍ OBECNÉ POKYBY	
Zásady územního rozvoje Ústeckého kraje	
ZÁZNAM O ÚČINNOSTI	
Vydává správní orgán:	Zastupitelstvo Ústeckého kraje
Číslo usnesení:	2325/2011 ze dne 7.9. 2011
Datum vydání:	5.10. 2011
Datum nabytí účinnosti:	20.10. 2011
Polozovatel:	Krajský úřad Ústeckého kraje
Oprávněná úřední osoba:	Ing. Zdenka Švehlova
Funkce:	vedoucí odboru územního plánování a stavebního řádu
Razítko a podpis:	

Příloha č. 2 opatření obecné povahy ZÚR UK	
ZÁSADY ÚZEMNÍHO ROZVOJE ÚSTECKÉHO KRAJE	
OBJEDNATEL	Ústecký kraj Velká Hradecká 311848 400 02 Ústí nad Labem
PORIZOVATEL	Krajský úřad Ústeckého kraje, odbor územního plánování a stavebního řádu, Velká Hradecká 311848 400 02 Ústí nad Labem
PROJEKTANT	Atelier Teplan, s.r.o. Na Šapěně 9 170 00 Praha 7 1:100 000
MAPOVÝ PODKLAD	Zeměpisná mapa České republiky 1:50 000 (DÚ 50) © Český úřad zeměměřičství a katastrální úřad květen 2011