

Dle rozdělovníku

Spisová značka: KUUK/111708/2023/4
Číslo jednací: KUUK/111981/2023
UID: kuukes8c144c15
Počet listů/příloh: 2/2
Vyřizuje/linka: Ing. Jiří Bárta/329
Datum: 25.07.2023

VĚŘEJNÁ VYHLÁŠKA OPATŘENÍ OBECNÉ POVAHY

Krajský úřad Ústeckého kraje, odbor dopravy a silničního hospodářství (dále jen „Krajský úřad“), jako příslušný správní úřad ve věcech stanovení místní a přechodné úpravy provozu na pozemních komunikacích – silnicích I. třídy dle ustanovení § 77 odst. 1 písm. b a § 124 odst. 4 písm. b zákona č. 361/2000 Sb., o provozu na pozemních komunikacích a o změnách některých zákonů (zákon o silničním provozu), a po projednání s Policií ČR, Krajským ředitelstvím policie Ústeckého kraje, Územním odborem Teplice, Dopravním inspektorátem (dále jen „Krajského ředitelství policie“) č. j. KRPU-109220-5/ČJ-2023-040906 dne 29. června 2023,

stanovuje přechodnou úpravu provozu na pozemní komunikaci

na pozemní komunikaci, spočívající v dočasném osazení přechodného dopravního značení či zařízení v přesné specifikaci a umístění dle vloženého Dopravně inženýrského řešení

Silnice: I/13

Lokalita: Km 93 – 95, Kladruby u Teplic, p.č. 832/1 a 832/3 k.ú. Kladruby u Teplic

Důvod: Stavební práce – inženýrsko-geologické vrtý

Termín: 14. 8. 2023 – 15. 9. 2023

Navrhovatel: AZ Consult, spol. s r.o., IČ:445 67 430, Klíšská 1334/12, 400 01 Ústí nad Labem
(odpovědná osoba: Ing. Karel Pichl – mobil 721 401 853)

Název akce: **I/13 Kladrubská spojka – realizace doplňkového GTP**

při dodržení těchto podmínek:

1. Stanovené přechodné dopravní značení bude umístěno pouze po dobu trvání akce a ve stanoveném termínu. Po ukončení prací či uplynutí stanoveného termínu bude přechodné dopravní značení neprodleně odstraněno.
2. Rozměry a provedení dopravních značek či dopravního zařízení musí být v souladu s Vyhláškou č. 294/2015 Sb., kterou se provádějí pravidla provozu na pozemních komunikacích, dále v souladu s ČSN EN 12899-1 a v souladu s technickými podmínkami TP 66 – Zásady pro přechodné dopravní značení na pozemních komunikacích
3. K označení bude použito reflexních dopravních značek (min. třídy R2) v základních velikostech. K označení nesmí být použito nečitelného či poškozeného dopravního značení, značky a zábrany musí být zajištěny proti posunutí vlivem povětrnosti.

4. Výrobu, osazení, průběžnou údržbu a následné včasné odstranění předmětného přechodného dopravního značení zajišťuje na své vlastní náklady navrhovatel. Osazení bude provedeno nejdříve po nabytí účinnosti tohoto Opatření obecné povahy, a to v rozsahu výše uvedeného termínu.
5. Skutečnou dobu trvání dopravního omezení je povinen správce komunikace (§ 124, odst. 3 zákona o silničním provozu) zadat do aplikace Národního dopravního informačního centra (NDIC, <http://jsu.jsdi.cz>), Slovenská 7/1124, 702 00 Ostrava – Přívoz. V nutných případech lze tyto operativní změny hlásit telefonicky na NDIC (954 913 550 – 554).

ODŮVODNĚNÍ

Krajský úřad Ústeckého kraje stanovil přechodnou úpravu provozu na základě podnětu žadatele po písemném vyjádření Krajského ředitelství policie.

V souladu s ustanovením § 77 odst. 5 zákona o silničním provozu nedoručoval zdejší úřad návrh opatření obecné povahy a nevyzýval dotčené osoby k podávání připomínek nebo námitek.

POUČENÍ

Podle § 173, odst. 2 zákona č. 500/2004 Sb., správní řád, ve znění pozdějších předpisů, nelze proti opatření obecné povahy podat opravný prostředek.

Toto opatření musí být vyvěšeno po dobu 15 dnů na úřední desce orgánu, který písemnost doručuje a zveřejněna způsobem umožňujícím dálkový přístup.

V souladu s ustanovením § 77 odst. 5 zákona o silničním provozu nabývá toto opatření obecné povahy účinnosti pátým dnem po dni vyvěšení.

Ing. Jindřich Franěk
vedoucí oddboru

Příloha:

Stanovisko PČR a odsouhlasená schémata umístění DZ

Na úřední desce příslušného úřadu, vyvěšeno dne: sejmuto dne:

(razítko, podpis orgánu, který potvrzuje vyvěšení a sejmутí oznámení)

Na úřední desce vyvěsí:

- Krajský úřad Ústeckého kraje, Velká Hradební 3118/48, 400 02 Ústí nad Labem (termín vyvěšení na této desce je rozhodný z hlediska řádného doručení předmětného opatření obecné povahy)

Po nabytí účinnosti obdrží:

Navrhovatel:

- AZ Consult, spol. s r.o., Klíšská 1334/12, 400 01 Ústí nad Labem, DS: z9vp5js

Na vědomí:

- Krajské ředitelství policie Ústeckého kraje, Dopravní inspektorát Teplice, DS: a64ai6n
- Ředitelství silnic a dálnic ČR, Správa Chomutov, DS: zjq4rhz



Pomáhat a chránit

KŘP ÚSTECKÉHO KRAJE

Územní odbor Teplice
dopravní inspektorát

Č. j. KRPU-109220-5/ČJ-2023-040906

Teplice 29. června 2023

Počet stran: 2

AZ CONZULT spol. s r.o.

Klíšská 12

400 01 Ústí nad Labem

Stanovisko ke zvláštnímu užívání silnice č. I/13, k.ú. Kladruby u Teplic – inženýrsko-geologické vrty v komunikaci, omezení provozu

Policie České republiky Dopravní inspektorát v Teplicích po posouzení vaší žádosti z hlediska bezpečnosti a plynulosti provozu na pozemních komunikacích a v souladu s ustanovením § 25 odst. 1 zákona č. 13/1997 Sb., o pozemních komunikacích v platném znění vydává **souhlasné závazné stanovisko** ke zvláštnímu užívání výše uvedené komunikace do **31.12.2023** z důvodu průzkumných prací pro stavbu Kladrubské spojky, neboť odpovídá obecným požadavkům na bezpečnost a plynulost provozu na pozemních komunikacích.

Současně podle ustanovení § 77 odst. 2 písm. b) zákona č. 361/2000 Sb., o provozu na pozemních komunikacích v platném znění Dopravní inspektorát Teplice doporučuje stanovení přechodného dopravního značení dle předložených návrhů (viz přílohy).

Na příslušném silničním správním úřadu je nutno zjistit další případné akce v předmětné lokalitě, které by mohly být v kolizi s výše uvedenou akcí.

Toto stanovisko nenahrazuje stanovení přechodné úpravy provozu a rozhodnutí o povolení zvláštního užívání komunikace vydávané příslušným silničním správním úřadem.

Husitská 708/5
415 01 Teplice

www.policie.cz


Tel.: 974 439 260
E-mail: epodatelna.policie@pcr.cz
ID DS: a64ai6n

Vyřizuje:
por. Bc. Sergej Iljučok
439258, 439260

npor. Bc. Michal Koubek
vedoucí DI

Schéma C/7

Standardní pracovní místo. Vozovka s více jízdními pruhy v jednom směru jízdy. Práce na vnějším jízdním pruhu.

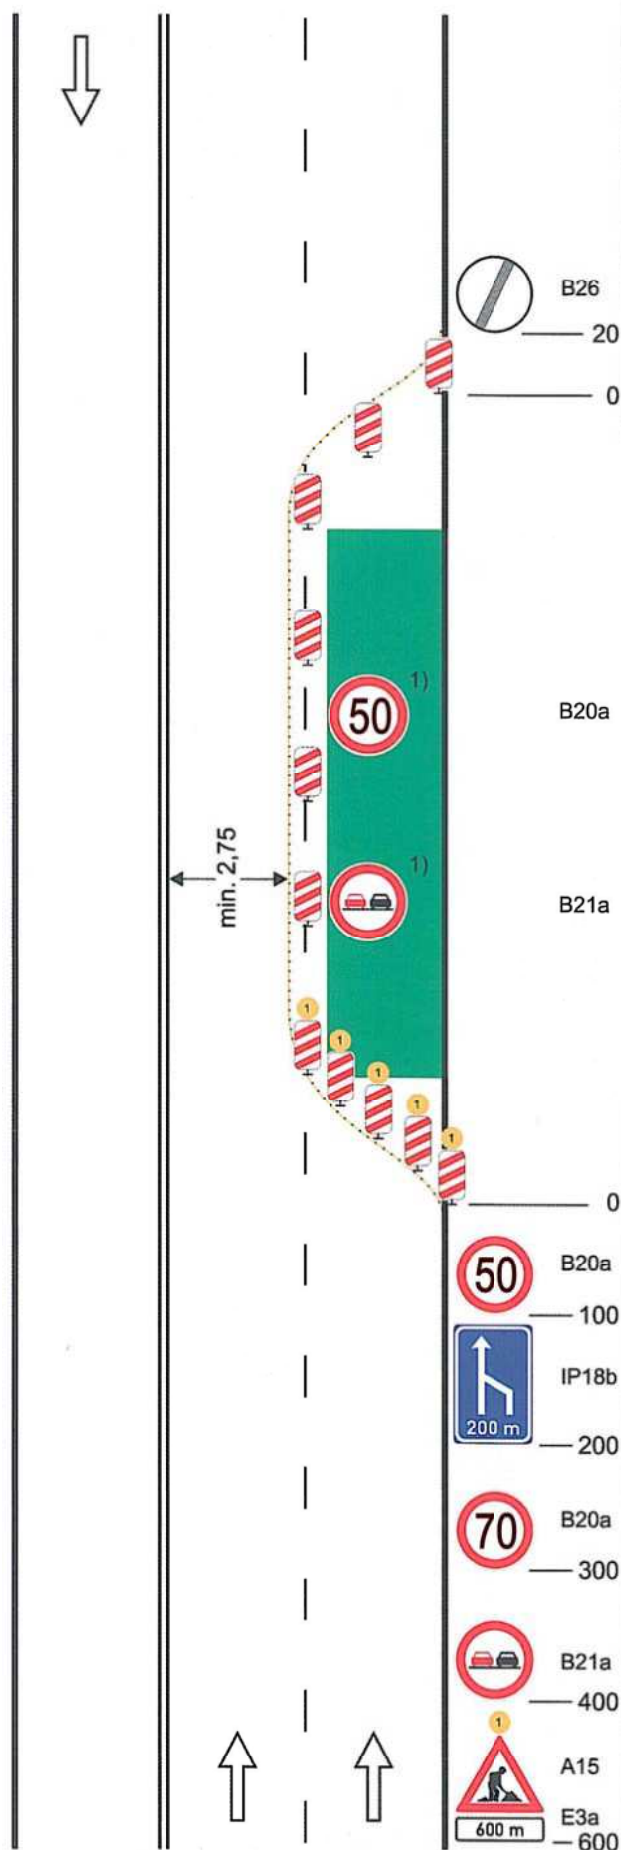

příčná uzávěra jednostrannými směrovacími deskami

vymezení jízdního pruhu dopravními knoflíky (od-
stup 0,5 - 1 m), fólií nebo barvou doporučeno

podélná uzávěra jednostrannými směrovacími deskami
odstup max. 20 m

příčná uzávěra jednostrannými směrovacími deskami
výstražná světla typu 1 na každé směrovací desce

1) opakování v případě podélné uzávěry delší než 300 m po 300 m - 500 m


výstražné světlo typu 1 nebo značka umístěna na fluorescenčním podkladu,
v protisměru shodně

vzdálenosti v metrech

Schéma D/23-n

Operativní pracovní místo
Práce na vnějším jízdním pruhu

Značka B 26 se osadí cca 20–50 m
za pracovní vozidlo nebo pracovní místo

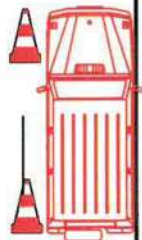

50–80* Pracovní vozidlo/pracovní místo

* 100 m při chybějícím ochranném vozidlu
20–30 m na větvích

Dopravní kužely, výška 0,75 m
odstup max. 10 m

Při pohyblivém pracovním místě
a krátkodobých zastávkách cca do 10 minut
se kužely a značka B 26 neosazují

Ochranné vozidlo
Pojízdná uzavírková tabule typu 1
(výstražný vozík velký)
S8c, C4b, 2xS7

Předzvěstné vozíky se pokud možno umísťují
mimo přídatný pruh, tj. před jeho začátek, do
nouzových zálivů, do vjezdů a výjezdů
k odpočívákům a křižovatkám apod., i když
by vzdálenost mezi výstražným vozíkem
a prvním předzvěstným vozíkem byla větší než
1000 m


300–500 Zařízení předběžné výstrahy
(předzvěstný vozík)
B20a–80, IP18b+E3a, 2xS7

Na dodatkových tabulkách se uvedou
nejbližší vzdálenosti v sadě


200–500

500–1000

Zařízení předběžné výstrahy
(předzvěstný vozík)
A15+E3a, B20a–100, 2xS7

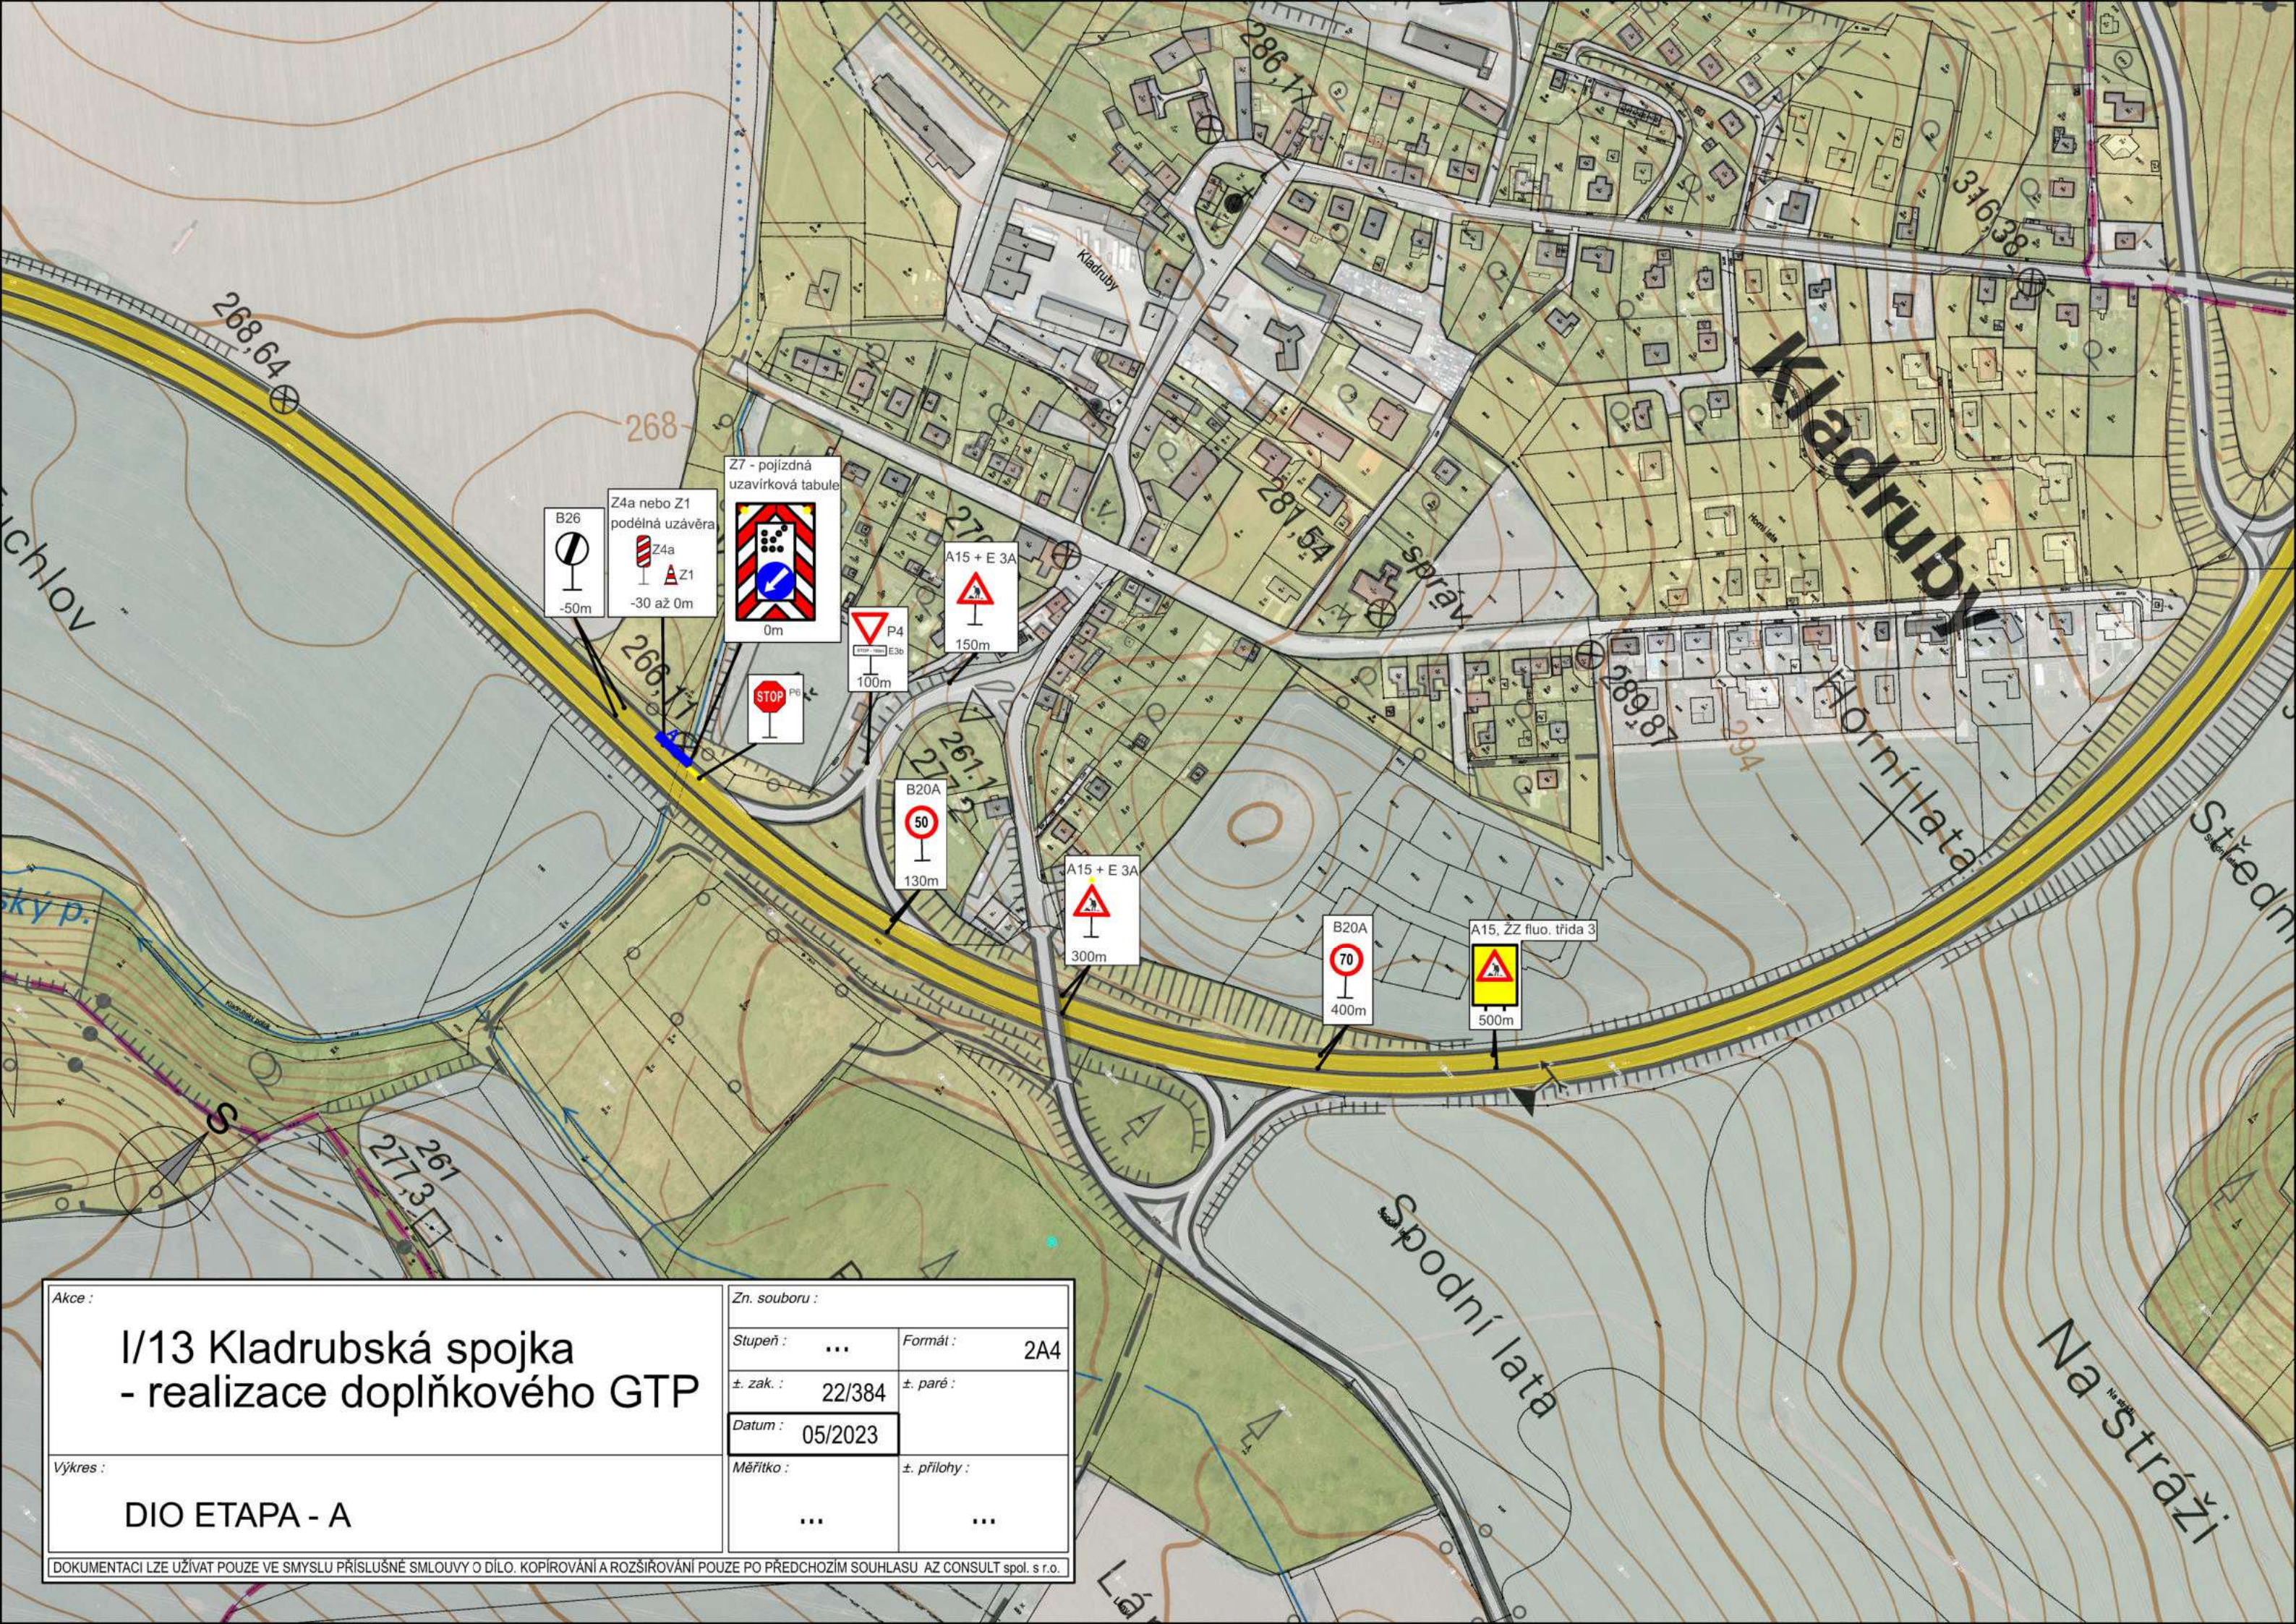

Akce :		Zn. souboru :	
I/13 Kladrubská spojka - realizace doplňkového GTP		Stupeň :	...
		±. zak. :	22/384
		Datum :	05/2023
Výkres :		Měřítko :	...
DIO ETAPA - A		±. paré :	2A4
		±. přílohy :	...
DOKUMENTACI LZE UŽÍVAT POUZE VE SMYSLU PŘÍSLUŠNÉ SMLOUVY O DÍLO. KOPÍROVÁNÍ A ROZŠÍŘOVÁNÍ POUZE PO PŘEDCHOZÍM SOUHLASU AZ CONSULT spol. s r.o.			

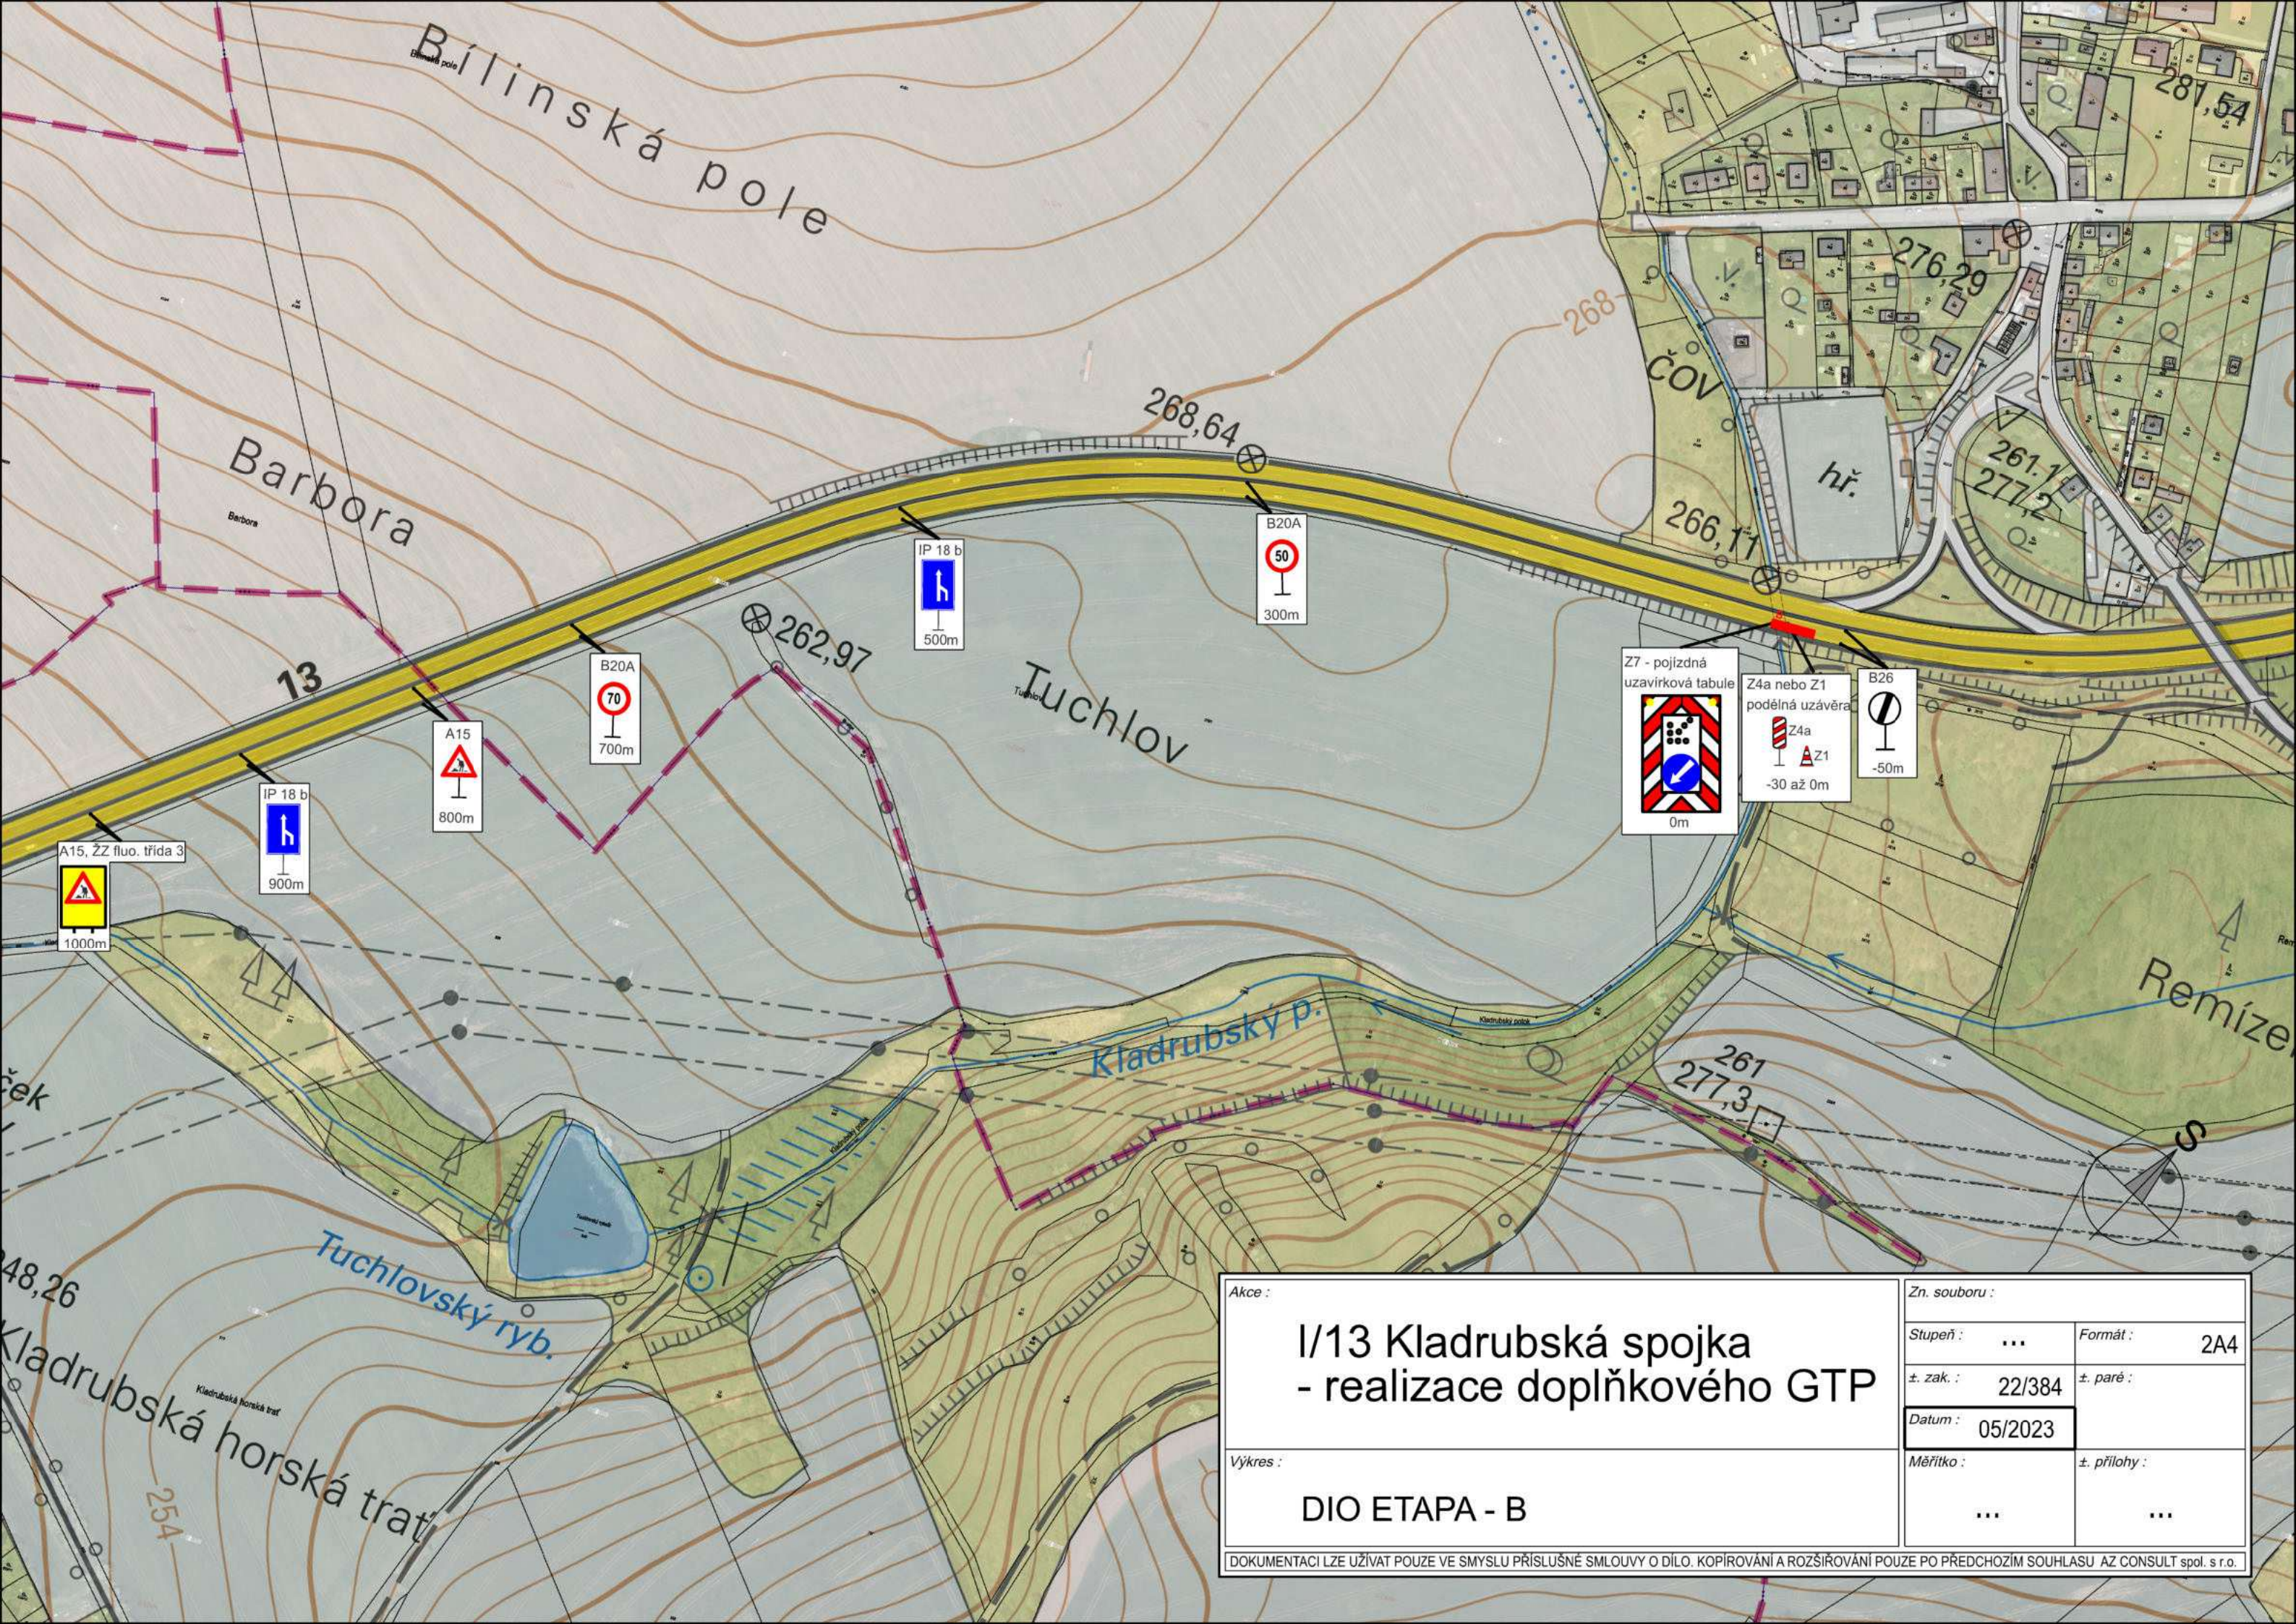

Akce :

I/13 Kladrubská spojka - realizace doplňkového GTP


Výkres :

DIO ETAPA - B

Zn. souboru :

Stupeň :	...	Formát :	2A4
±. zak. :	22/384	±. paré :	
Datum :	05/2023		
Měřítko :	...	±. přílohy :	...

DOKUMENTACI LZE UŽÍVAT POUZE VE SMYSLU PŘÍSLUŠNÉ SMLOUVY O DÍLO. KOPIROVÁNÍ A ROZŠÍŘOVÁNÍ POUZE PO PŘEDCHOZÍM SOUHLASU AZ CONSULT spol. s r.o.

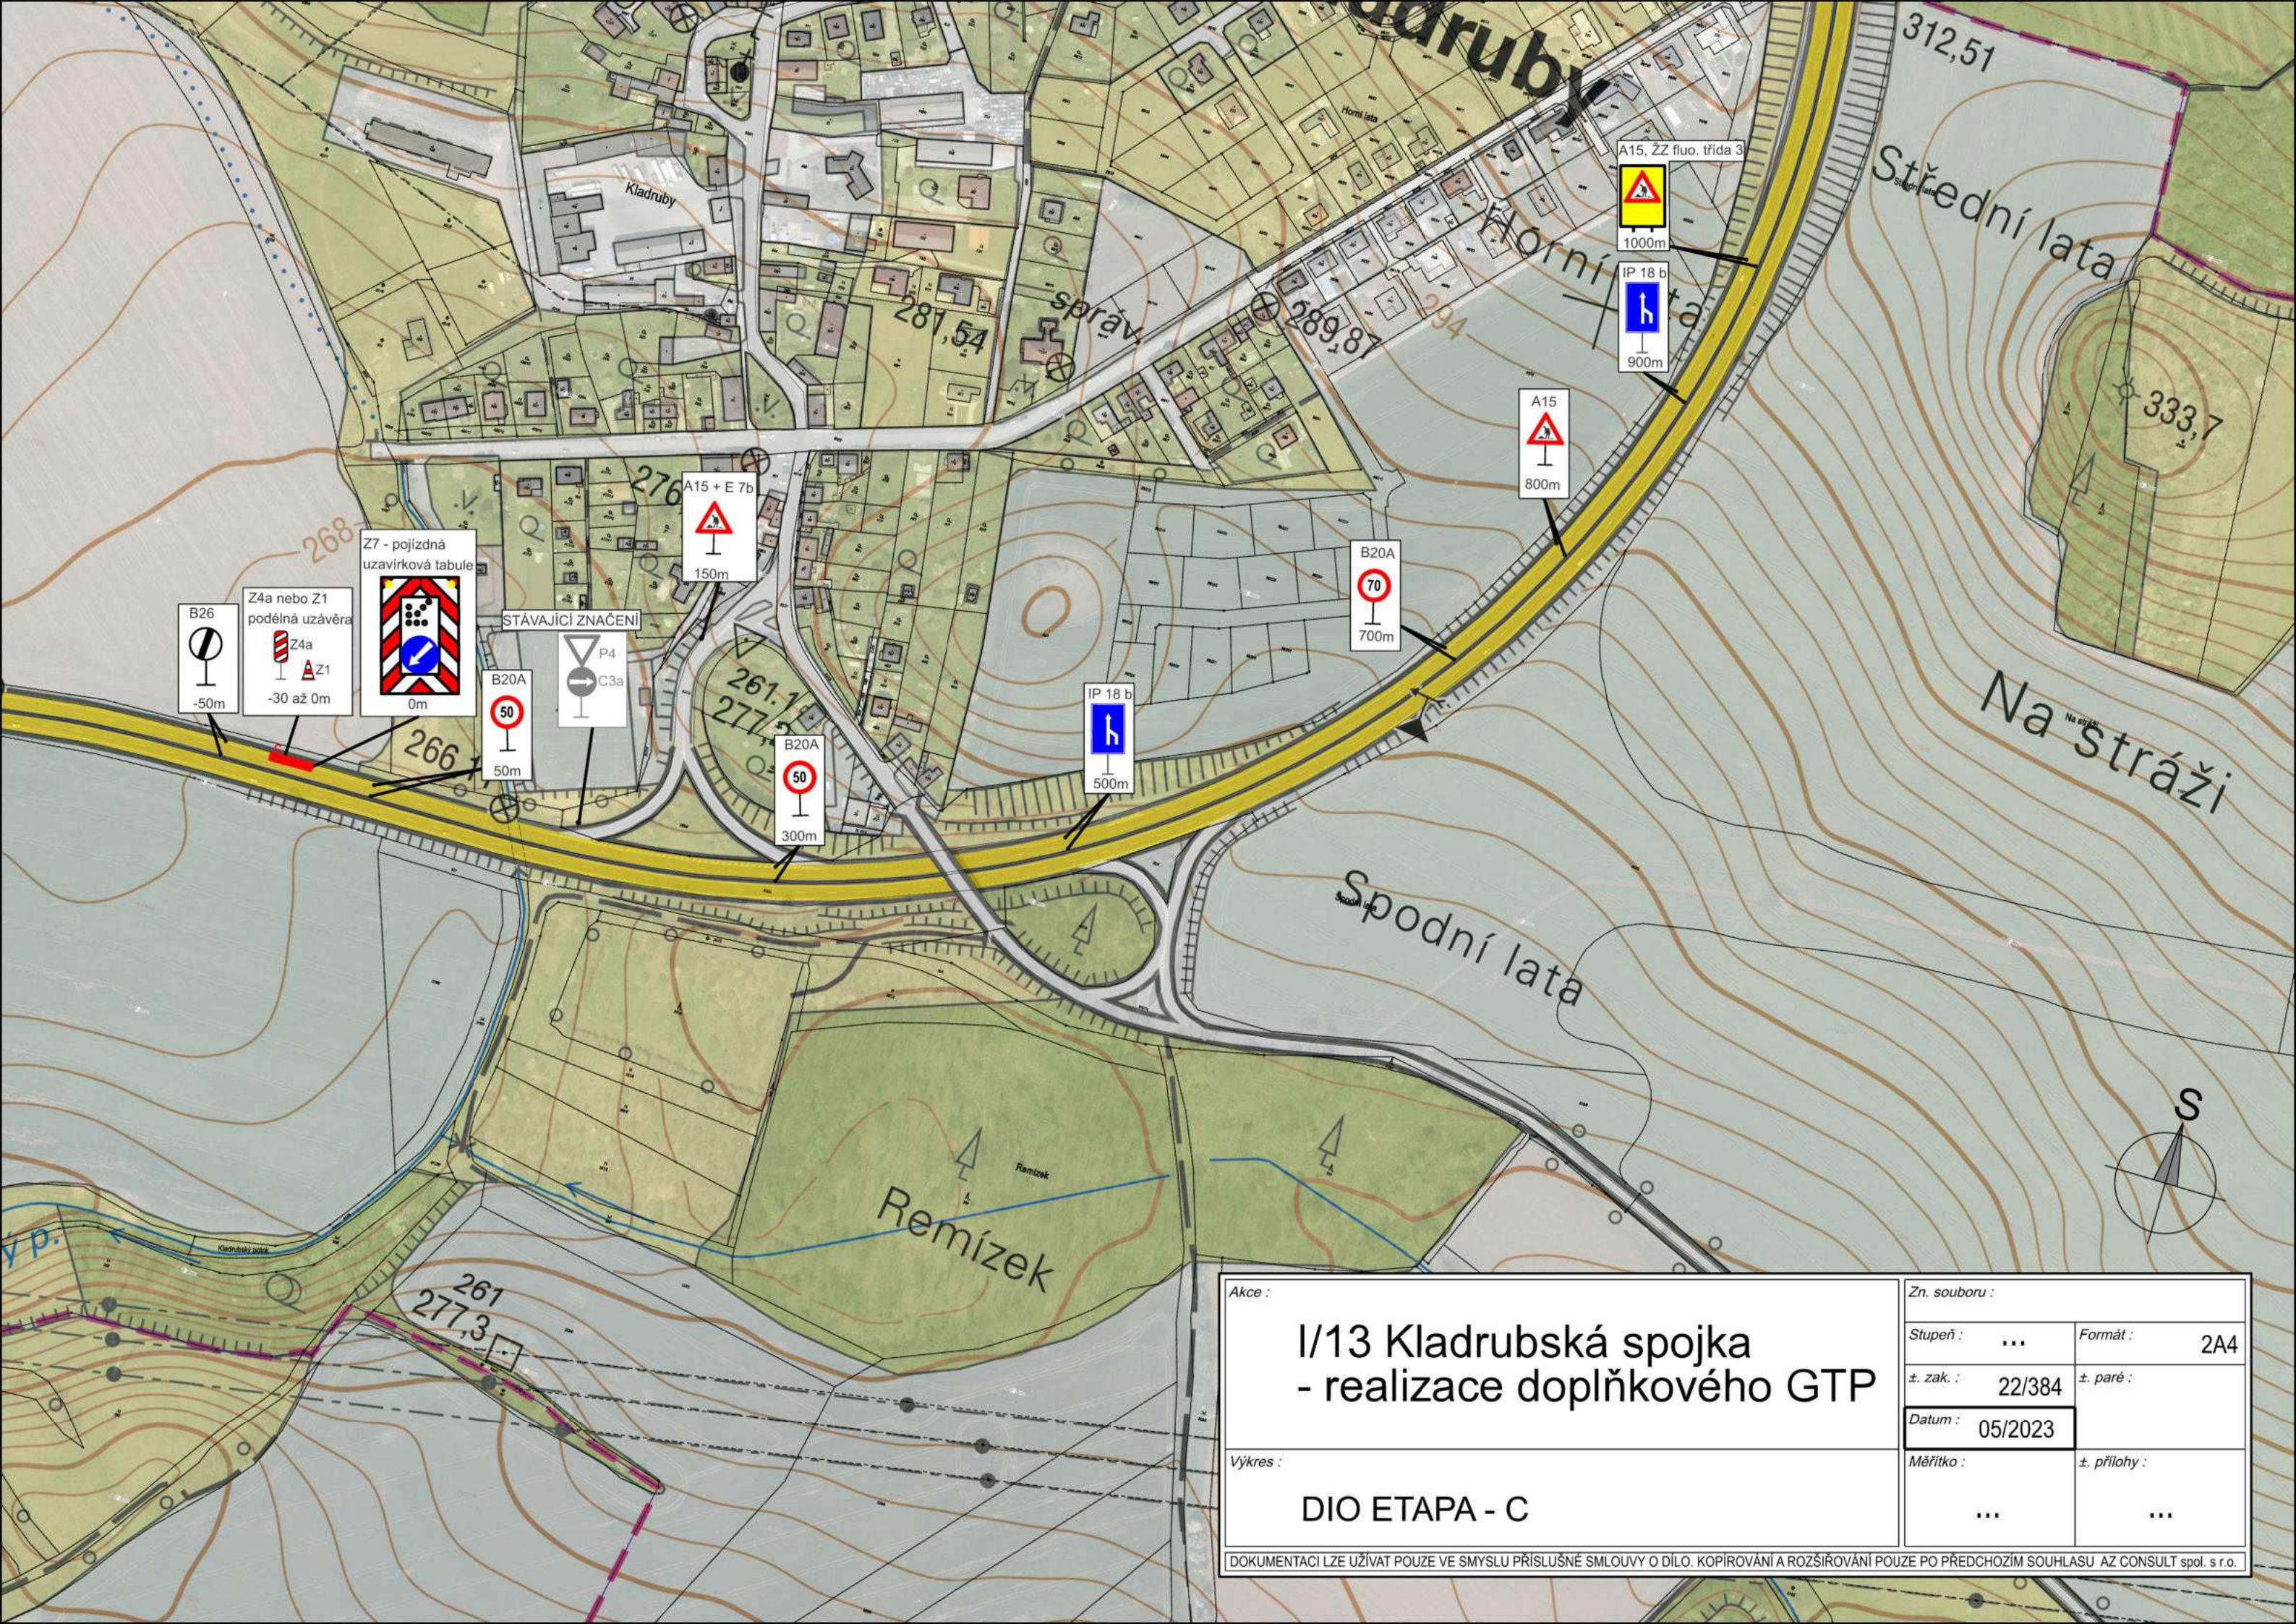

B26
-50m

Z4a nebo Z1
podélná uzavěra
Z4a
-30 až 0m
Z1

Z7 - pojízdná
uzavírková tabule
0m

B20A
50m

STÁVAJÍCÍ ZNAČENÍ
P4
C3a

A15 + E 7b
150m

B20A
50
300m

IP 18 b
500m


B20A
70
700m

A15
800m


A15, ZZ fluo. třída 3
1000m
IP 18 b
900m

Akce :		Zn. souboru :	
I/13 Kladrubská spojka - realizace doplňkového GTP		Stupeň :	...
		Formát :	2A4
		±. zak. :	22/384
Výkres :		±. paré :	...
		Datum :	05/2023
		Měřítko :	...
DIO ETAPA - C		±. přílohy :	...

DOKUMENTACI LZE UŽÍVAT POUZE VE SMYSLU PŘÍSLUŠNÉ SMLOUVY O DÍLO. KOPIOVÁNÍ A ROZŠÍŘOVÁNÍ POUZE PO PŘEDCHOZÍM SOUHLASU AZ CONSULT spol. s r.o.

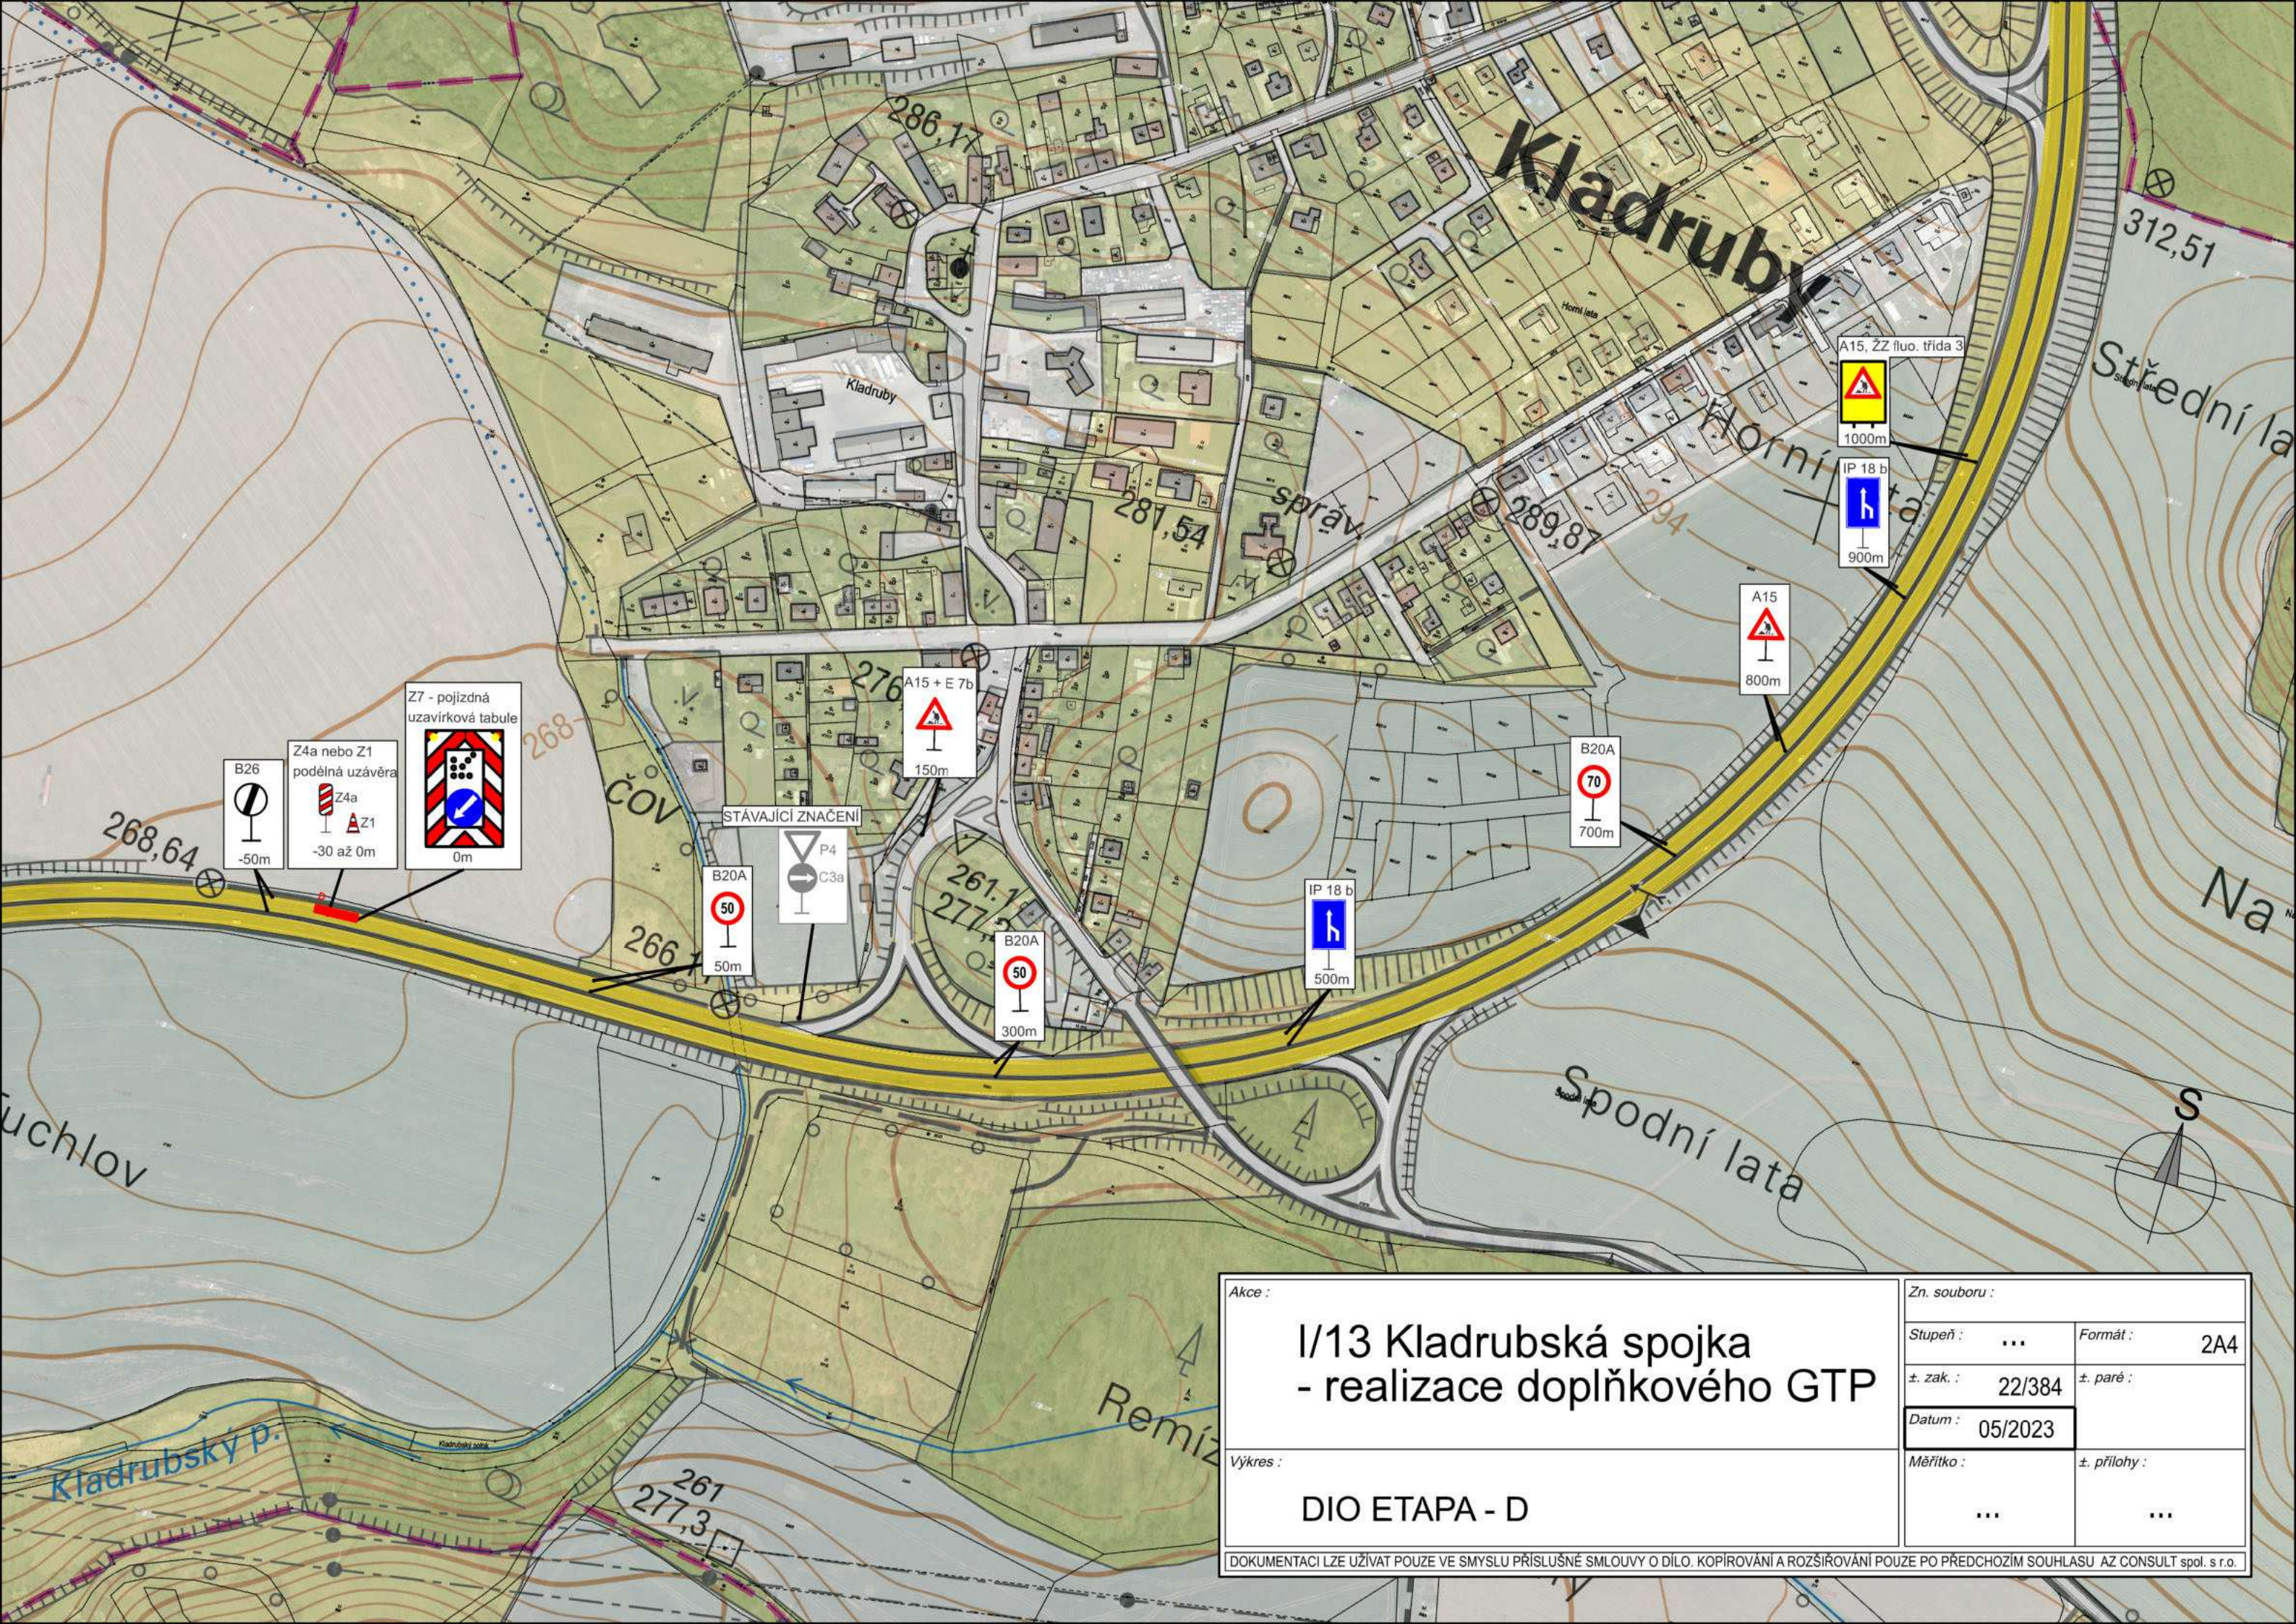


Akce :		Zn. souboru :	
I/13 Kladrubská spojka - realizace doplňkového GTP		Stupeň :	...
		±. zak. :	22/384
		Datum :	05/2023
Výkres :		Měřítko :	...
		±. přílohy :	...
DIO ETAPA - D		Formát :	2A4
DOKUMENTACI LZE UŽÍVAT POUZE VE SMYSLU PŘÍSLUŠNÉ SMLOUVY O DÍLO. KOPIROVÁNÍ A ROZŠÍŘOVÁNÍ POUZE PO PŘEDCHOZÍM SOUHLASU AZ CONSULT spol. s r.o.		±. paré :	

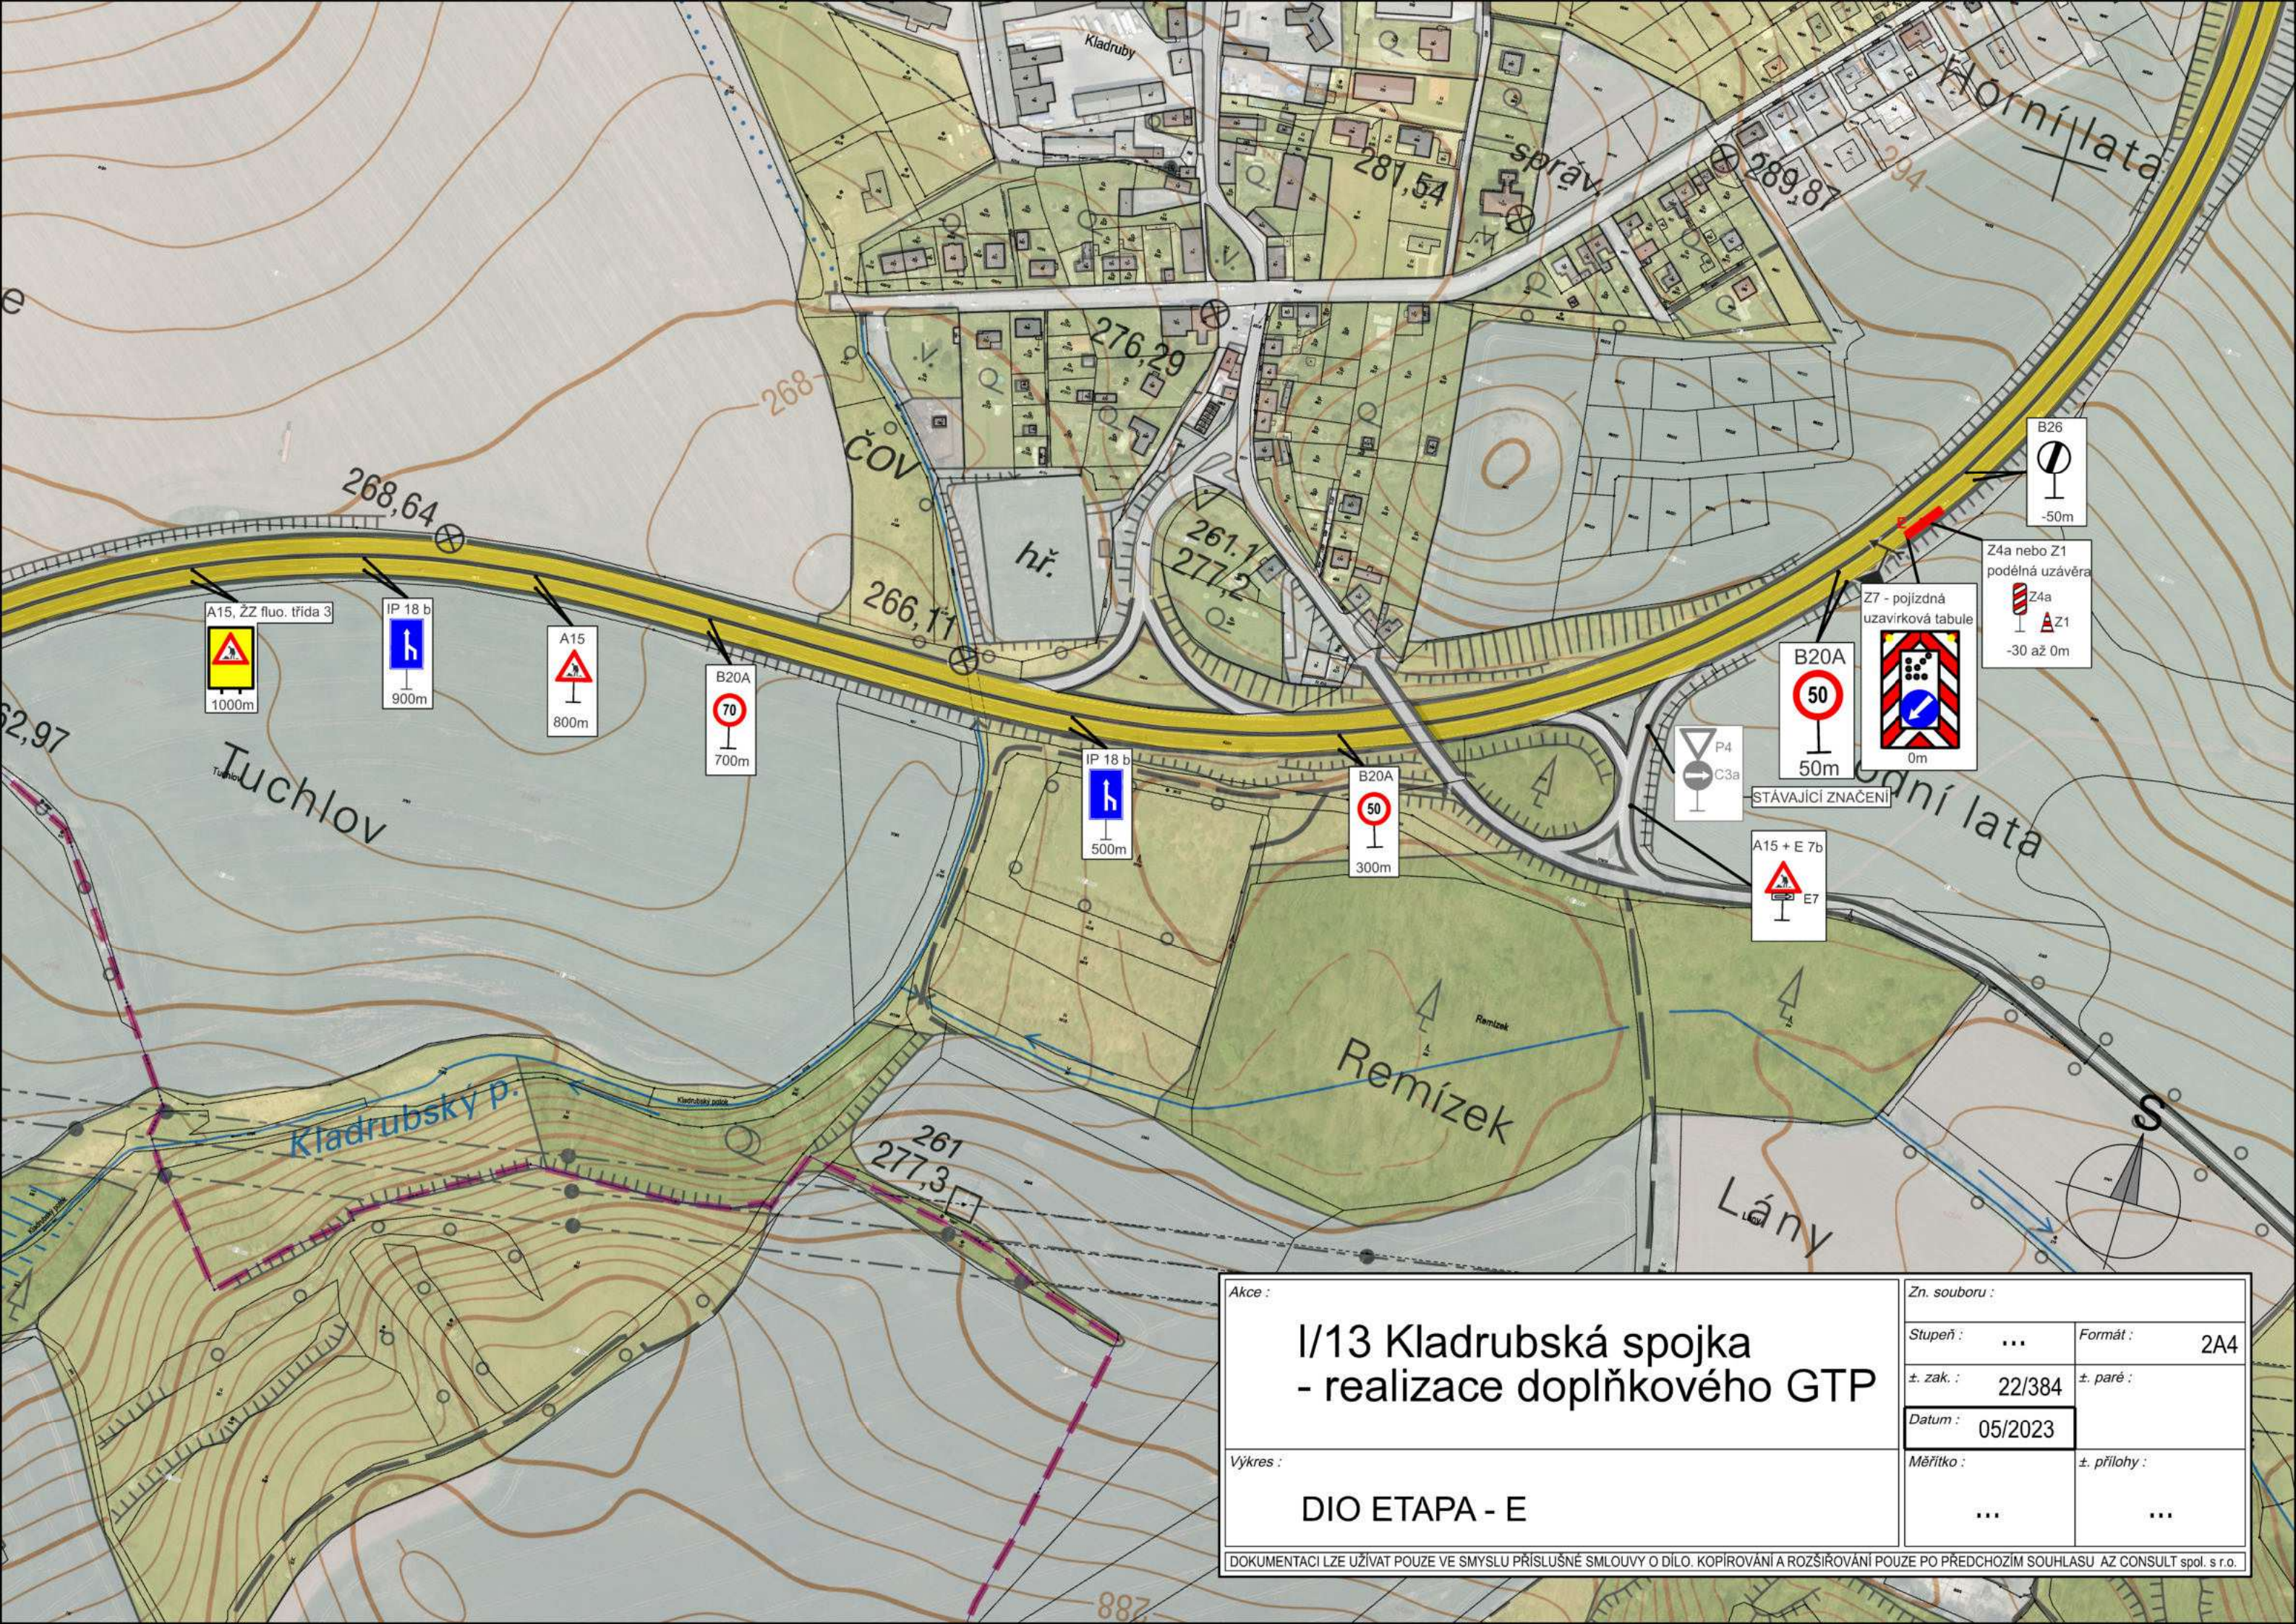


Akce :		Zn. souboru :	
I/13 Kladrubská spojka		Stupeň :	...
- realizace doplňkového GTP		Formát :	2A4
Výkres :		±. zak. :	22/384
DIO ETAPA - E		±. paré :	...
		Datum :	05/2023
		Měřítko :	...
		±. přílohy :	...

DOKUMENTACI LZE UŽÍVAT POUZE VE SMYSLU PŘÍSLUŠNÉ SMLOUVY O DÍLO. KOPIROVÁNÍ A ROZŠÍŘOVÁNÍ POUZE PO PŘEDCHOZÍM SOUHLASU AZ CONSULT spol. s r.o.

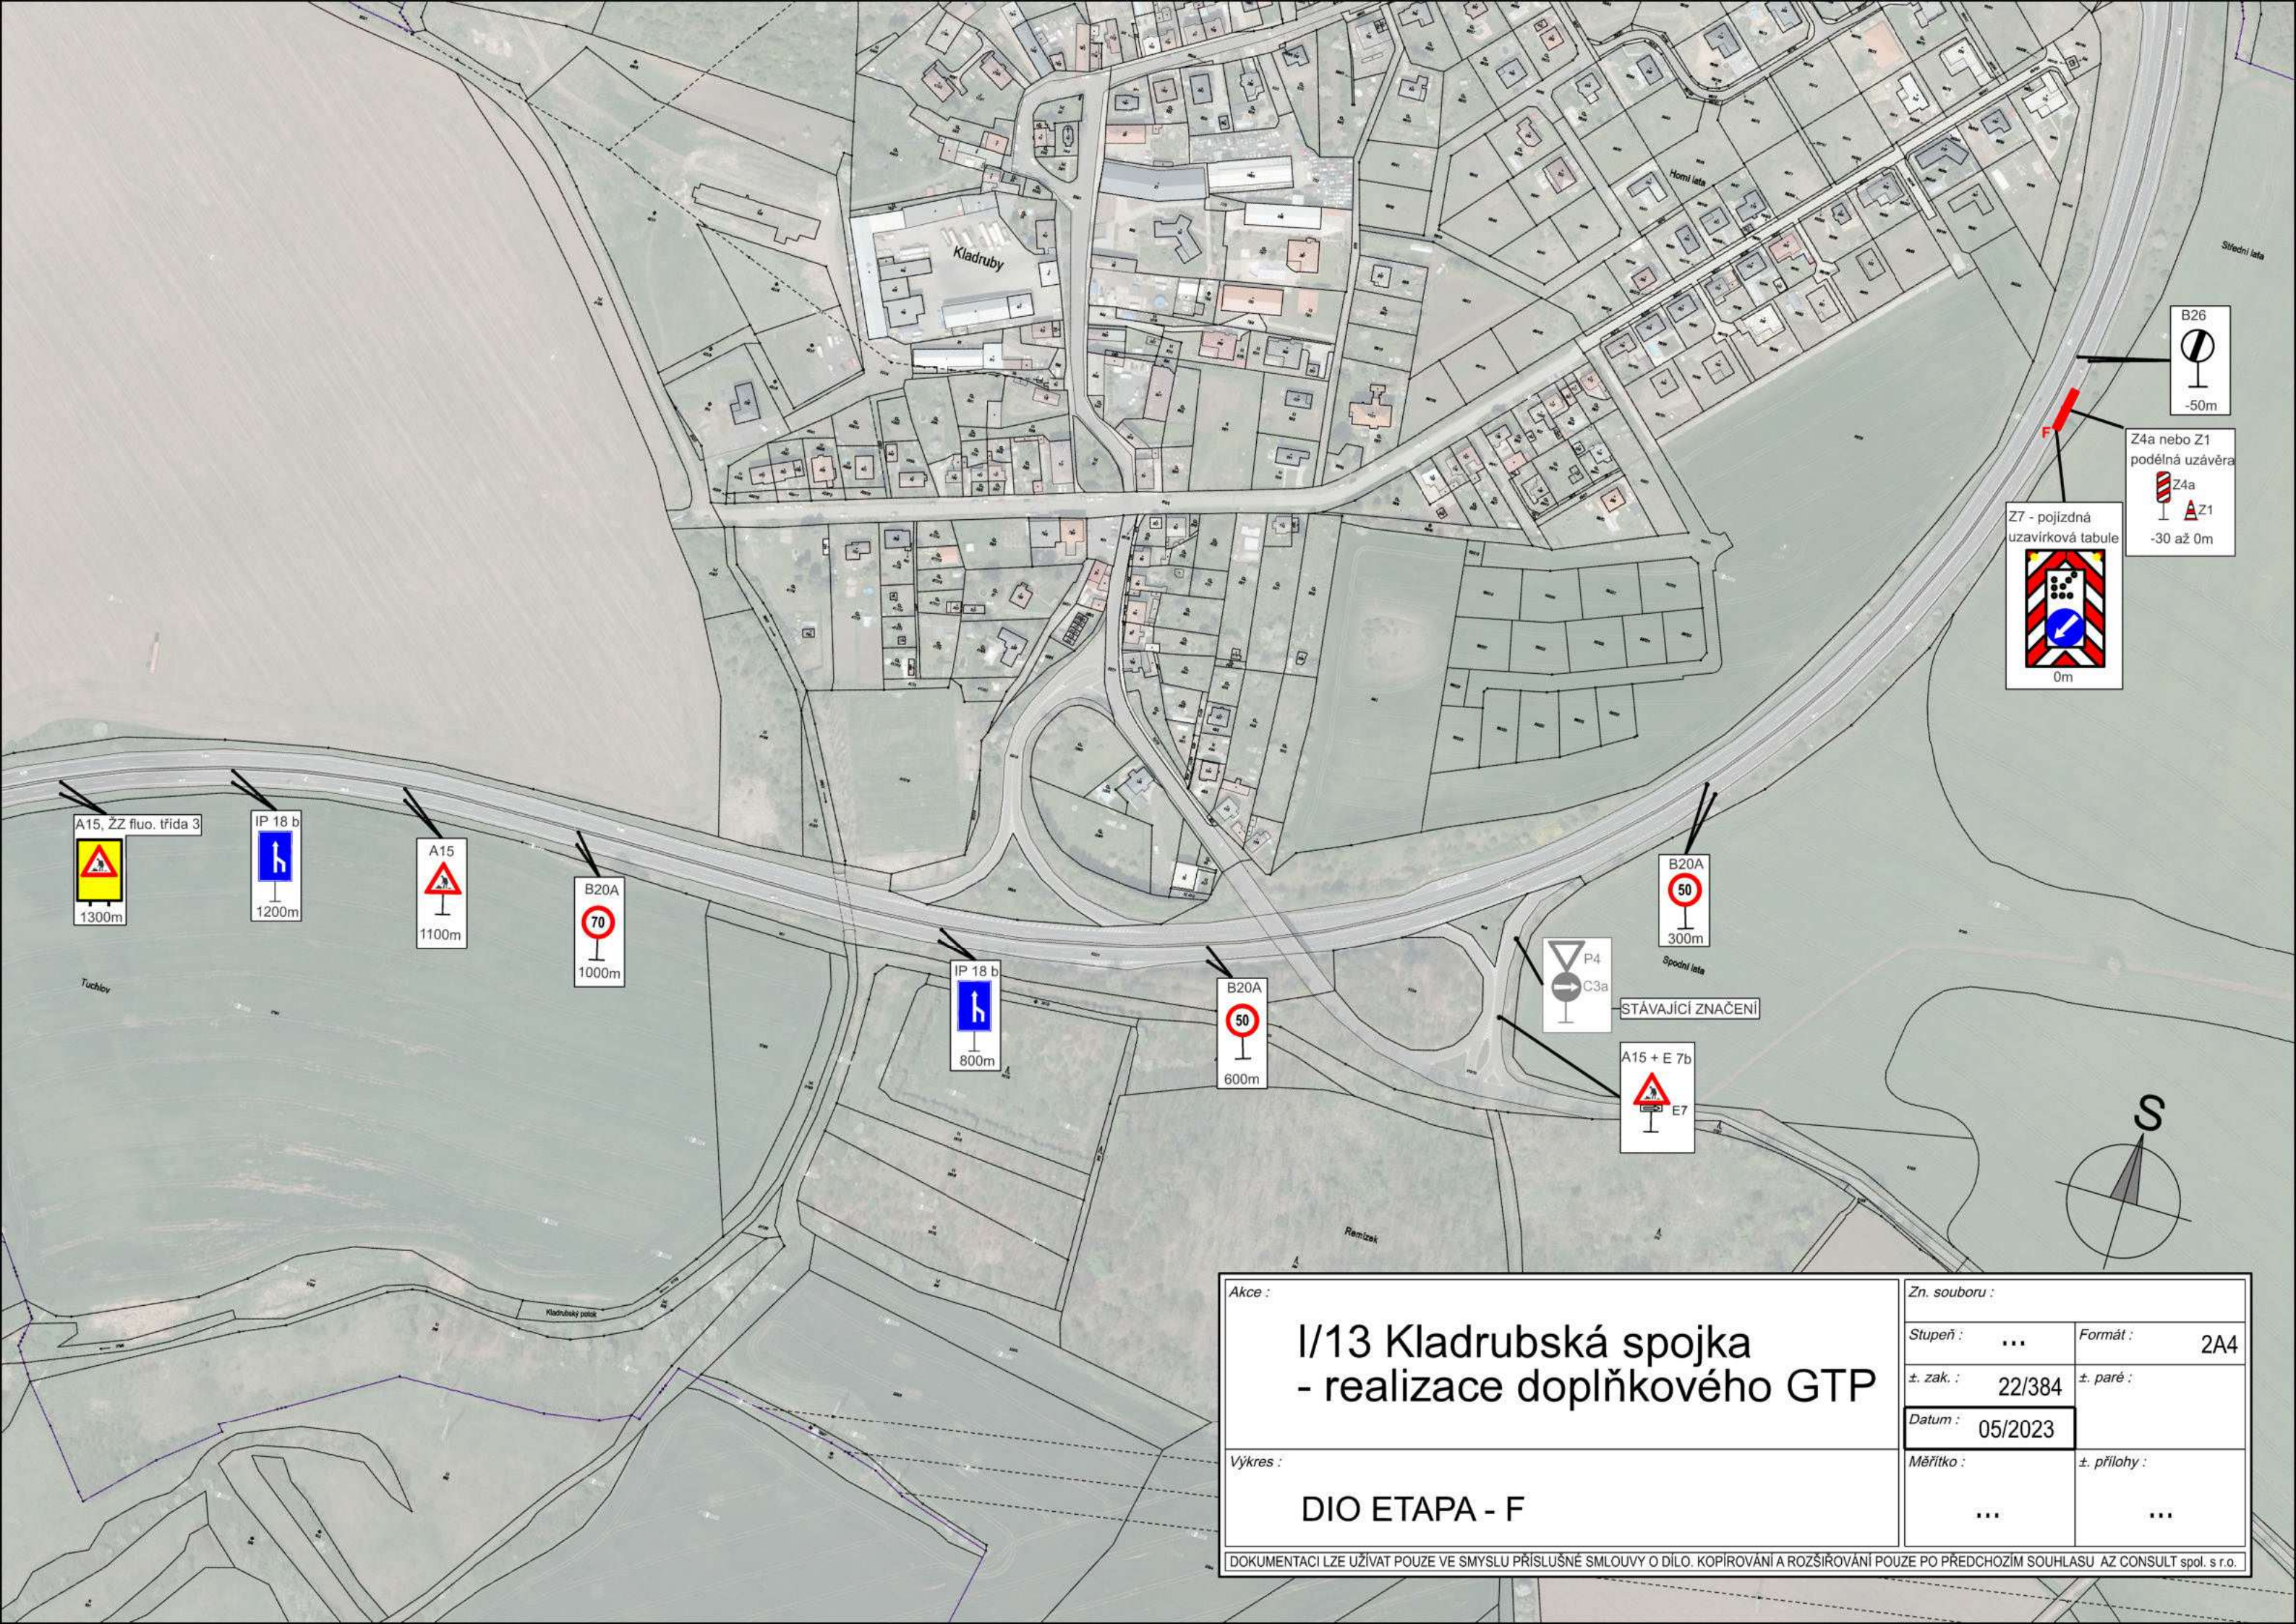

Akce :		Zn. souboru :	
I/13 Kladrubská spojka - realizace doplňkového GTP		Stupeň :	...
		±. zak. :	22/384
Výkres :		Datum :	05/2023
		Měřítko :	...
DIO ETAPA - F		±. paré :	2A4
		±. přílohy :	...
DOKUMENTACI LZE UŽÍVAT POUZE VE SMYSLU PŘÍSLUŠNÉ SMLOUVY O DÍLO. KOPIOVÁNÍ A ROZŠÍŘOVÁNÍ POUZE PO PŘEDCHOZÍM SOUHLASU AZ CONSULT spol. s r.o.			

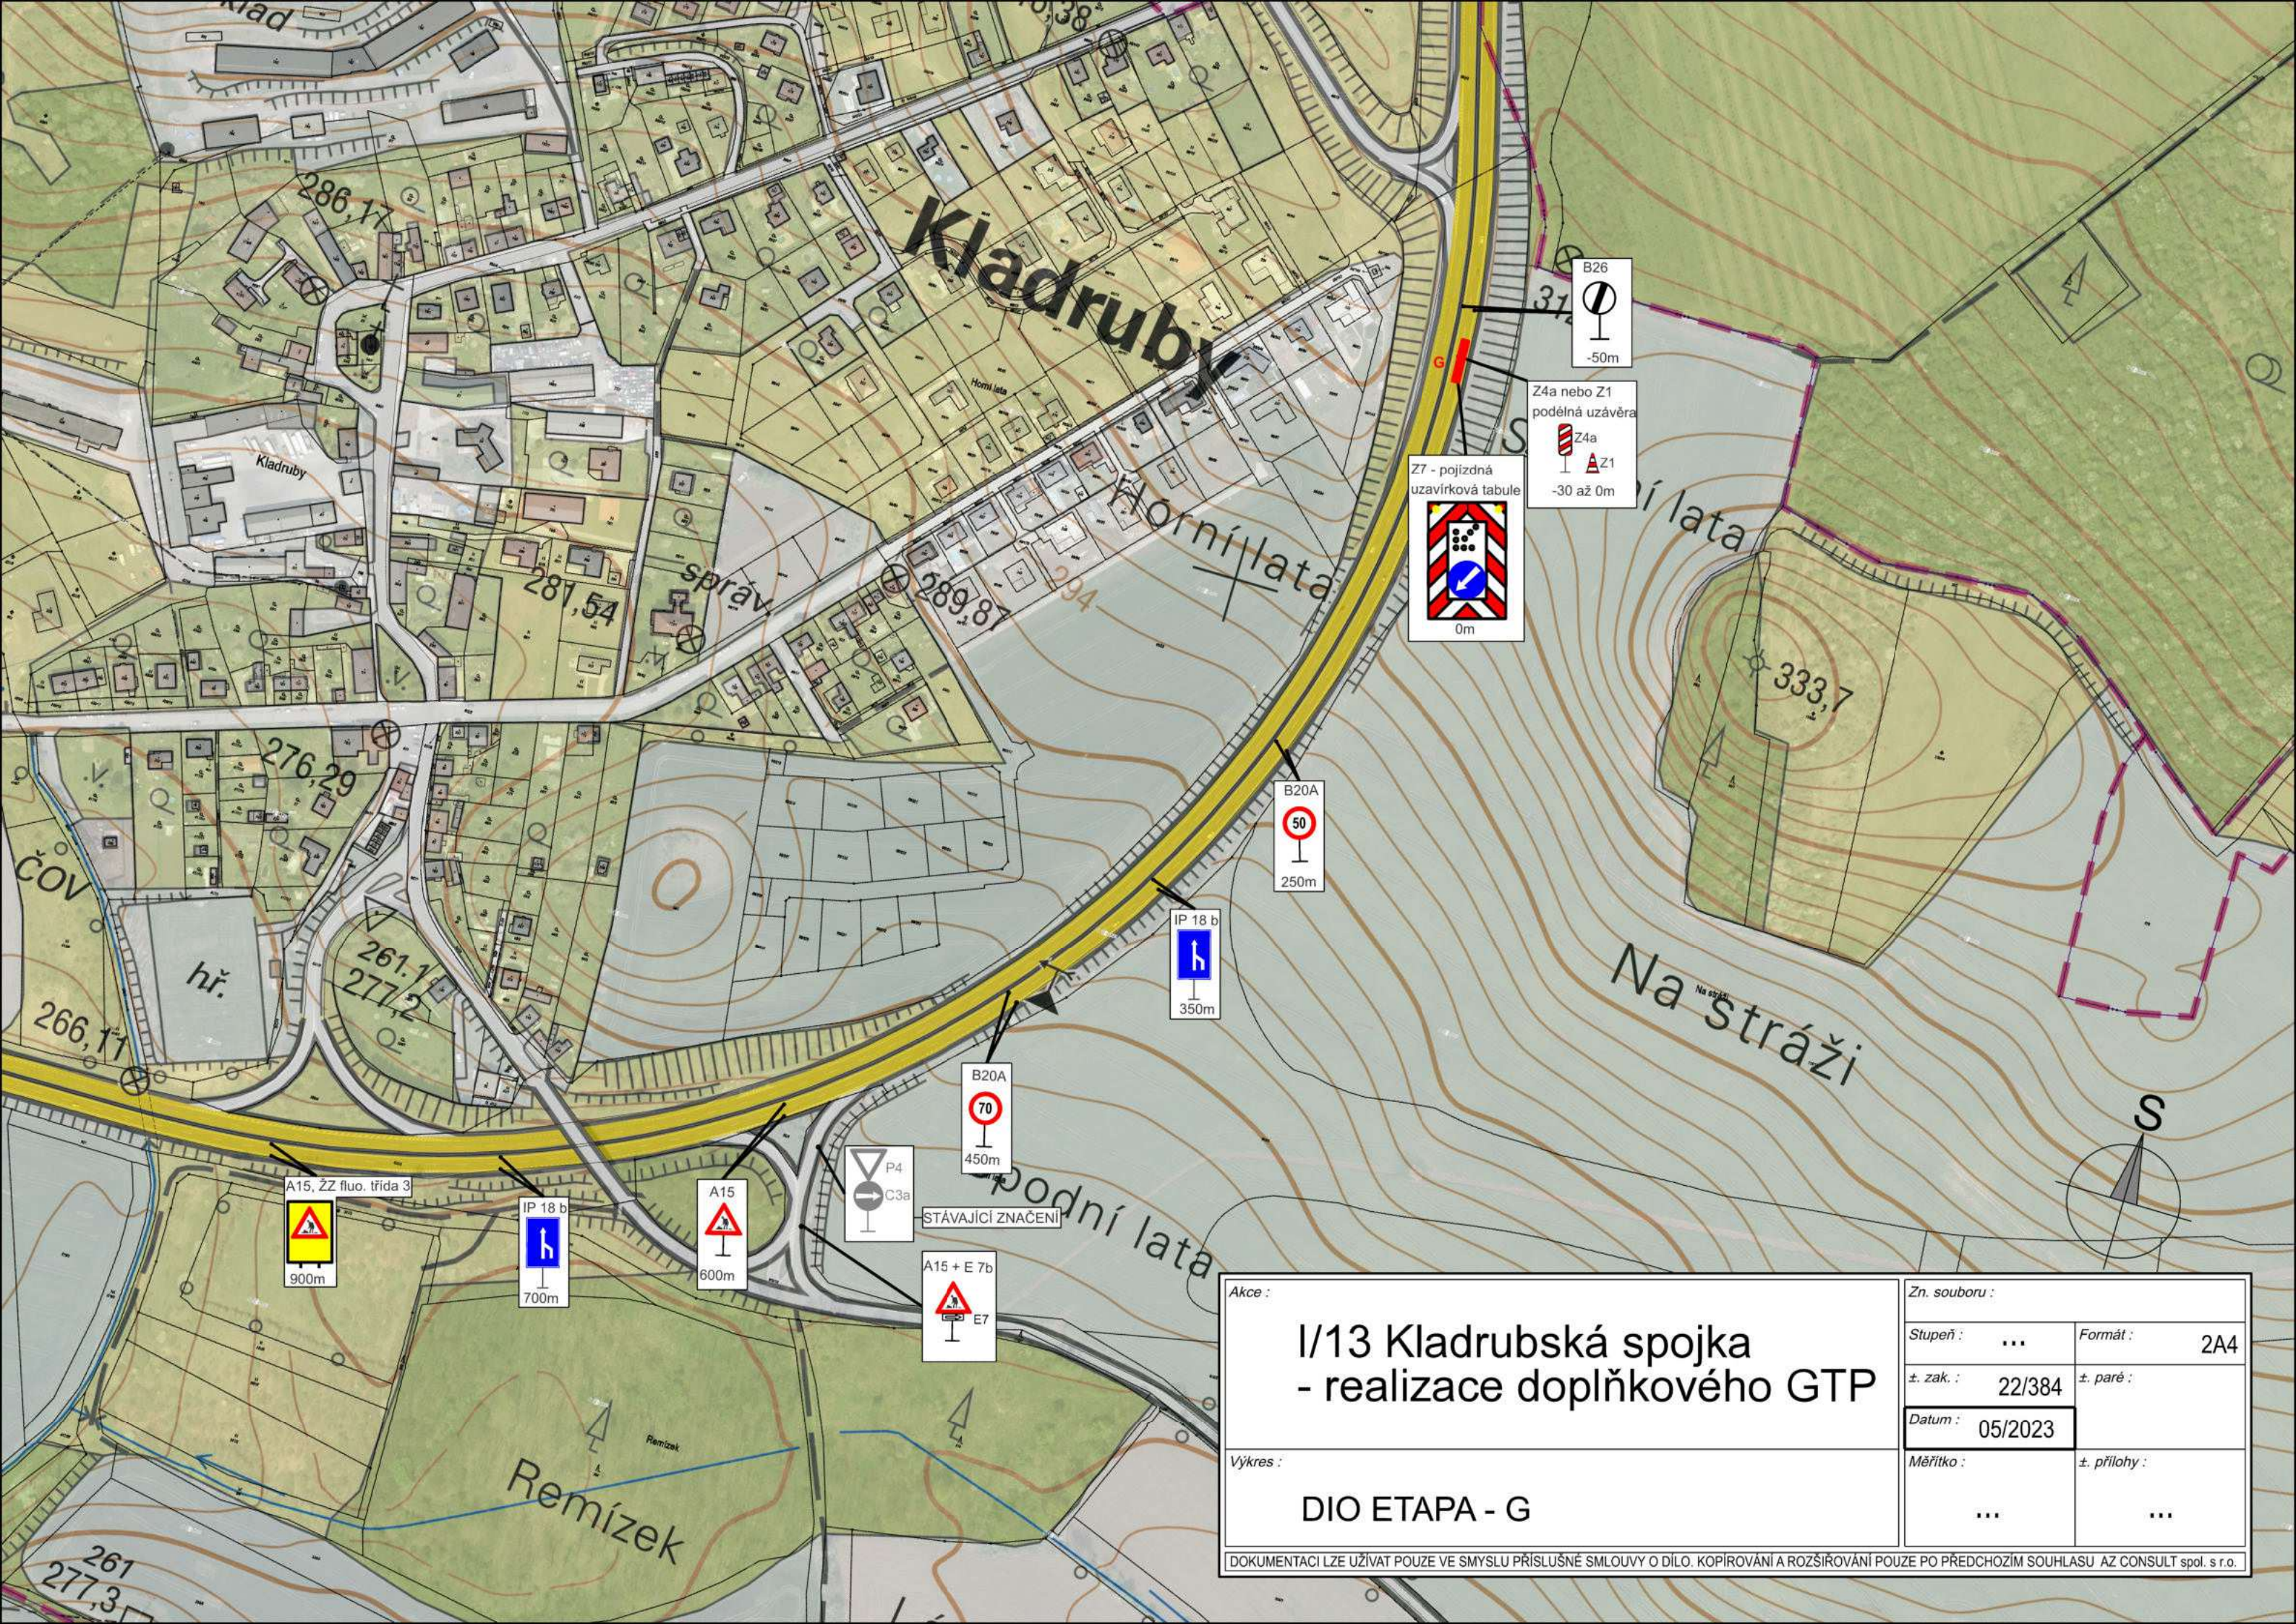

Akce :

I/13 Kladrubská spojka - realizace doplňkového GTP


Výkres :

DIO ETAPA - G

Zn. souboru :

Stupeň :	...	Formát :	2A4
±. zak. :	22/384	±. paré :	
Datum :	05/2023		
Měřítko :	...	±. přílohy :	...

DOKUMENTACI LZE UŽÍVAT POUZE VE SMYSLU PŘÍSLUŠNÉ SMLOUVY O DÍLO. KOPIOVÁNÍ A ROZŠÍŘOVÁNÍ POUZE PO PŘEDCHOZÍM SOUHLASU AZ CONSULT spol. s r.o.

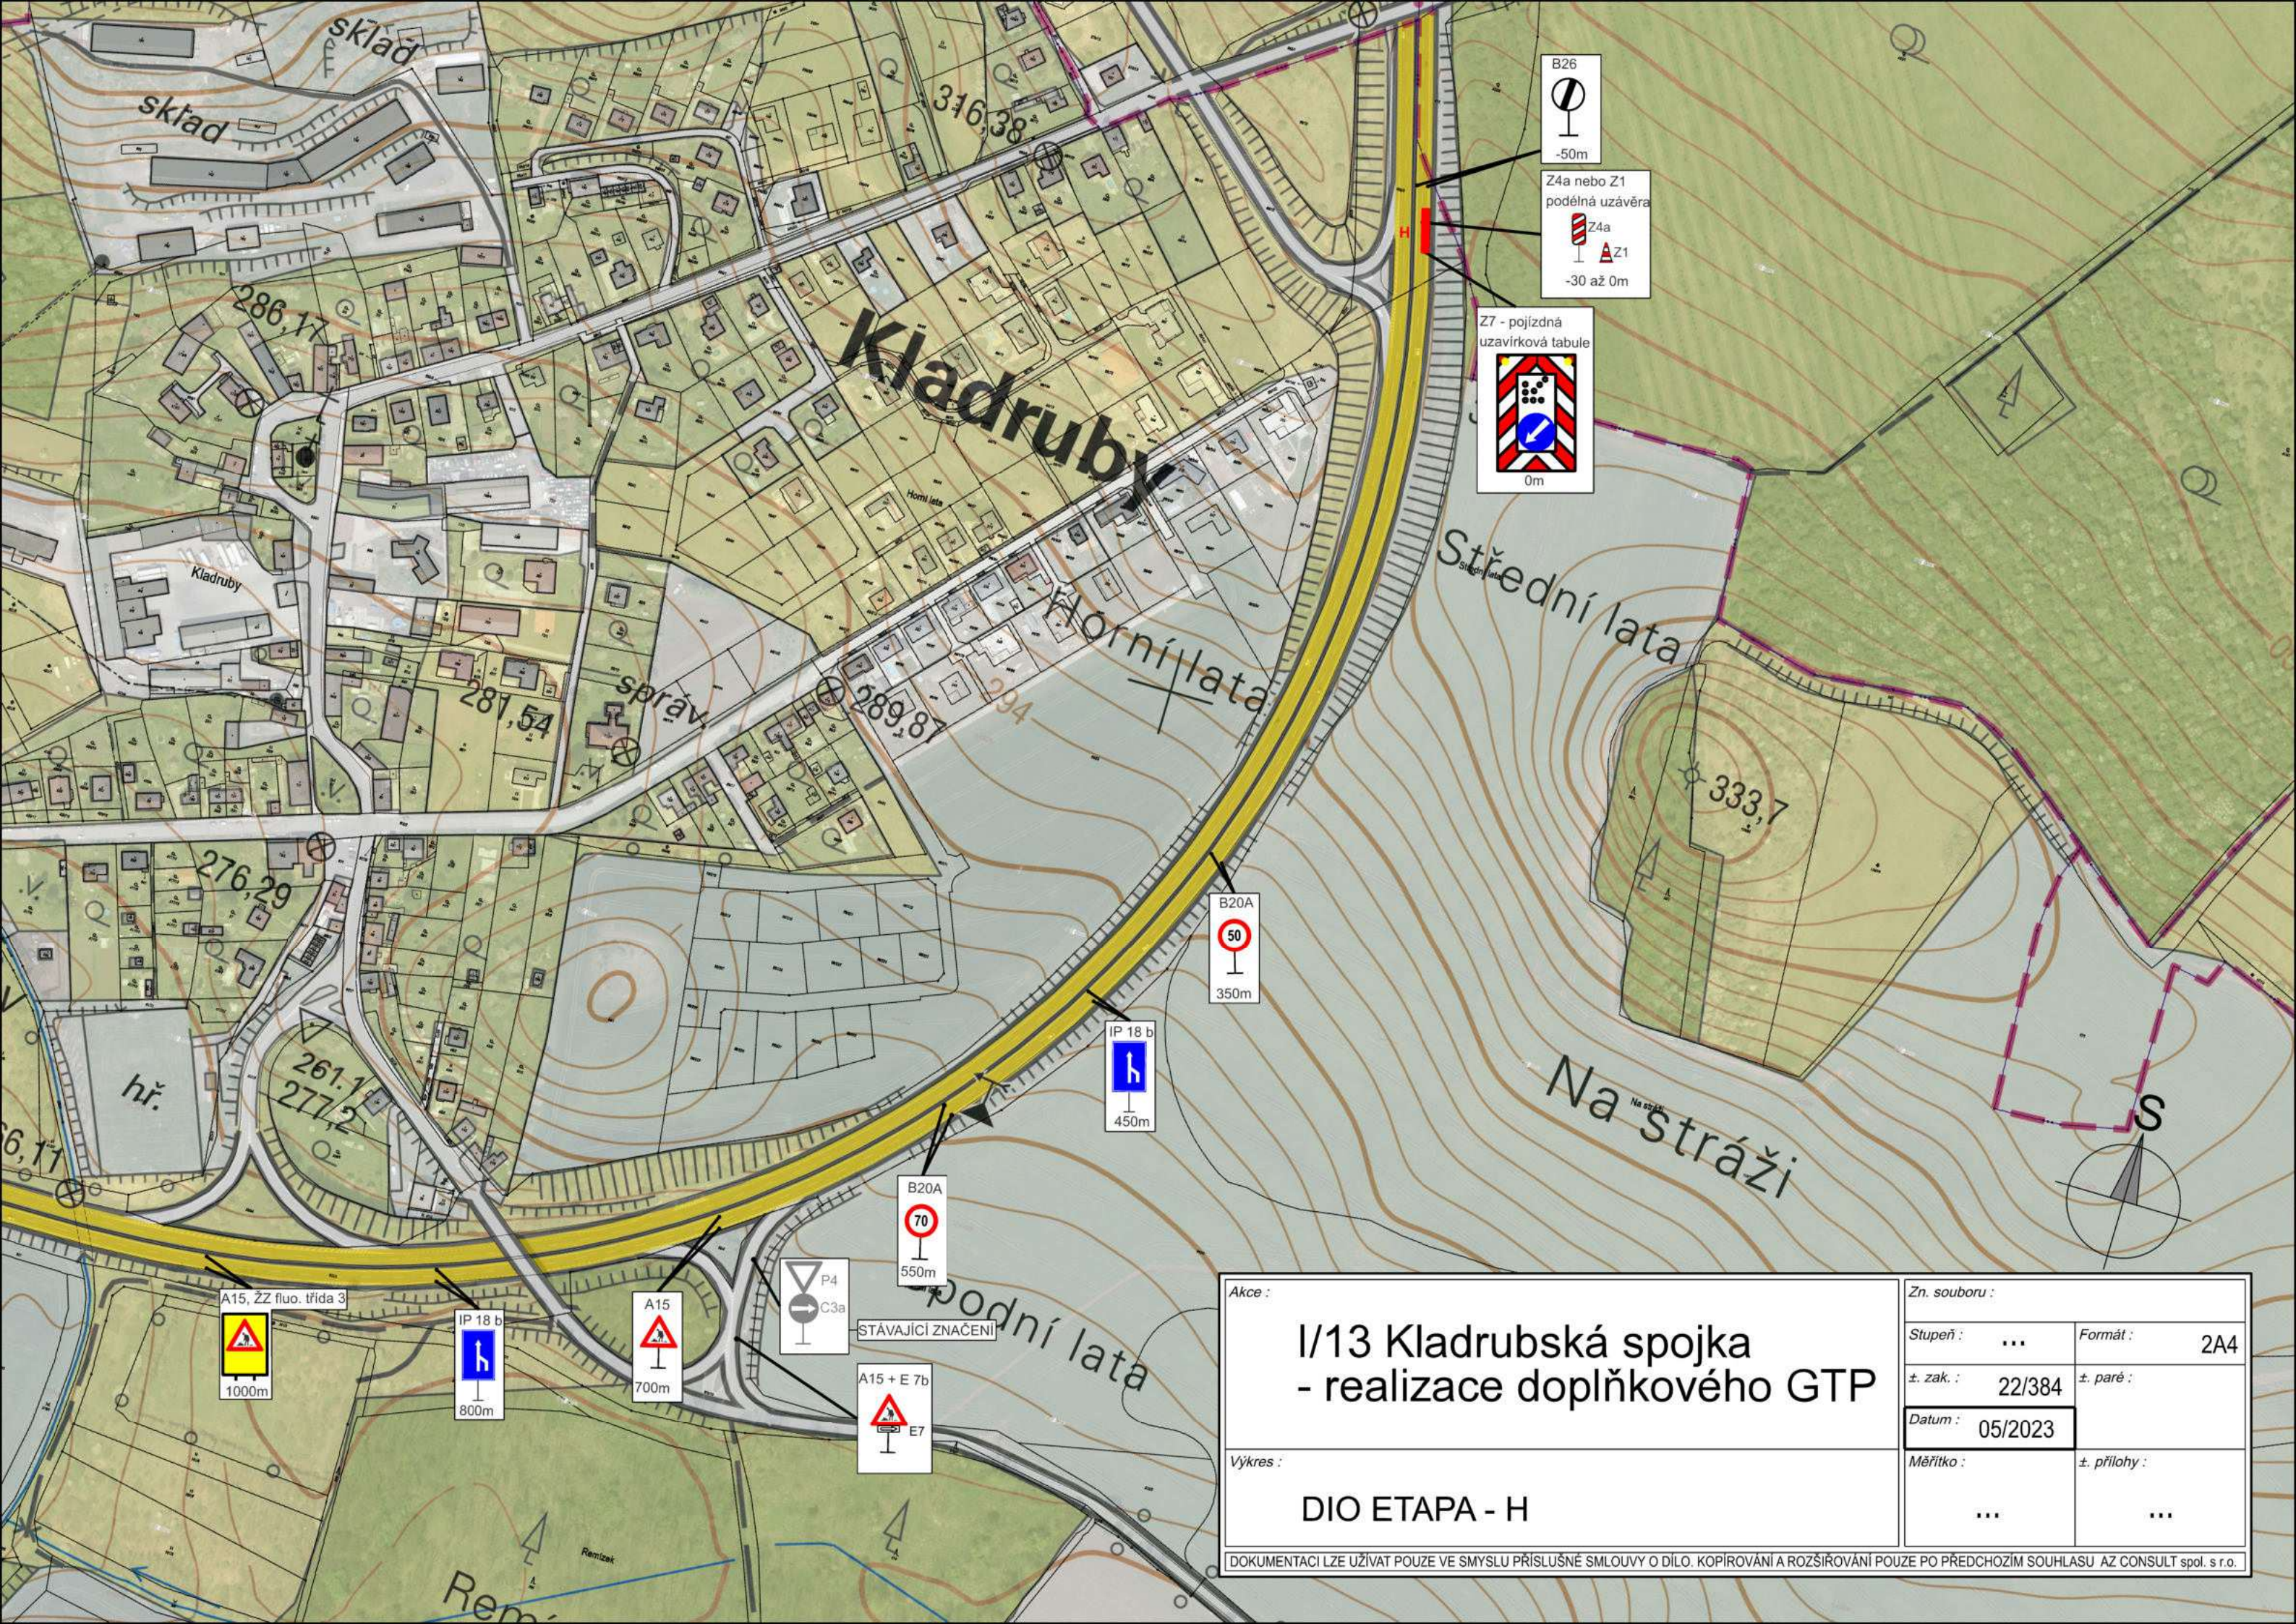

Akce :

I/13 Kladrubská spojka - realizace doplňkového GTP


Výkres :

DIO ETAPA - H


Zn. souboru :

Stupeň :	...	Formát :	2A4
±. zak. :	22/384	±. paré :	
Datum :	05/2023		
Měřítko :	...	±. přílohy :	...

DOKUMENTACI LZE UŽÍVAT POUZE VE SMYSLU PŘÍSLUŠNÉ SMLOUVY O DÍLO. KOPIROVÁNÍ A ROZŠÍŘOVÁNÍ POUZE PO PŘEDCHOZÍM SOUHLASU AZ CONSULT spol. s r.o.

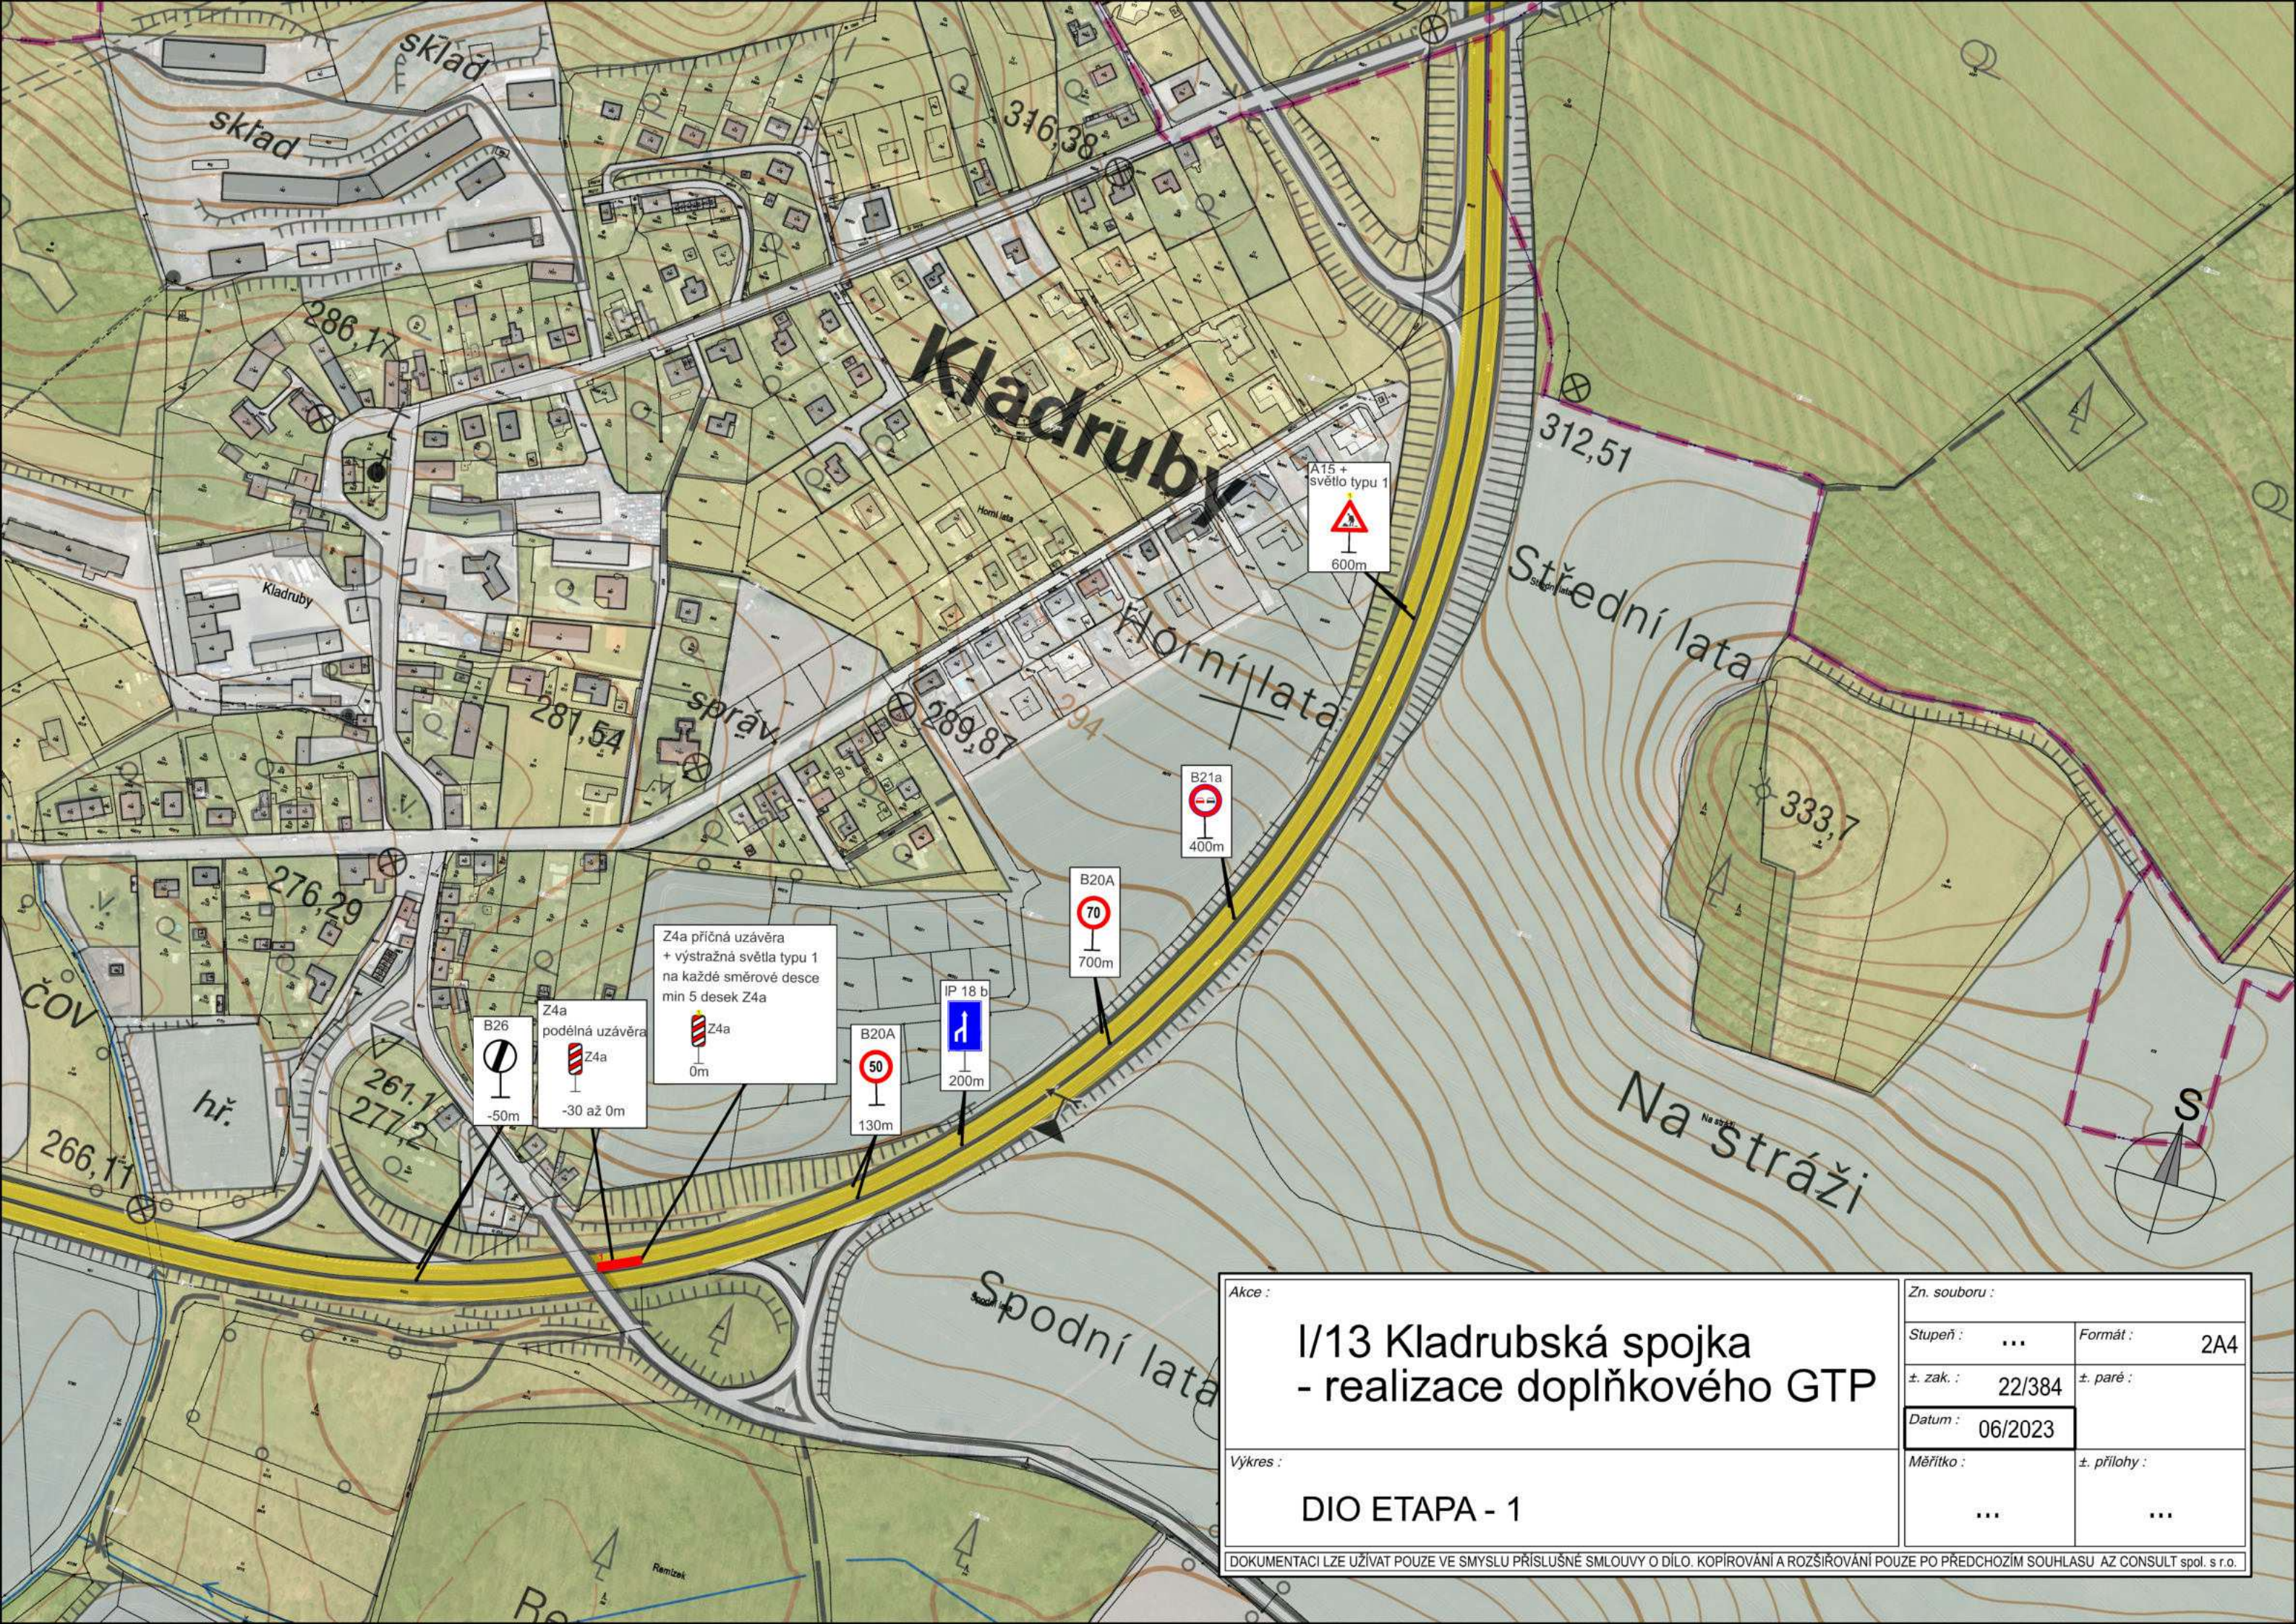

Akce :		Zn. souboru :	
I/13 Kladrubská spojka - realizace doplňkového GTP		Stupeň :	...
		±. zak. :	22/384
		Datum :	06/2023
Výkres :		Měřítko :	...
DIO ETAPA - 1		Formát :	2A4
		±. paré :	
		±. přílohy :	...

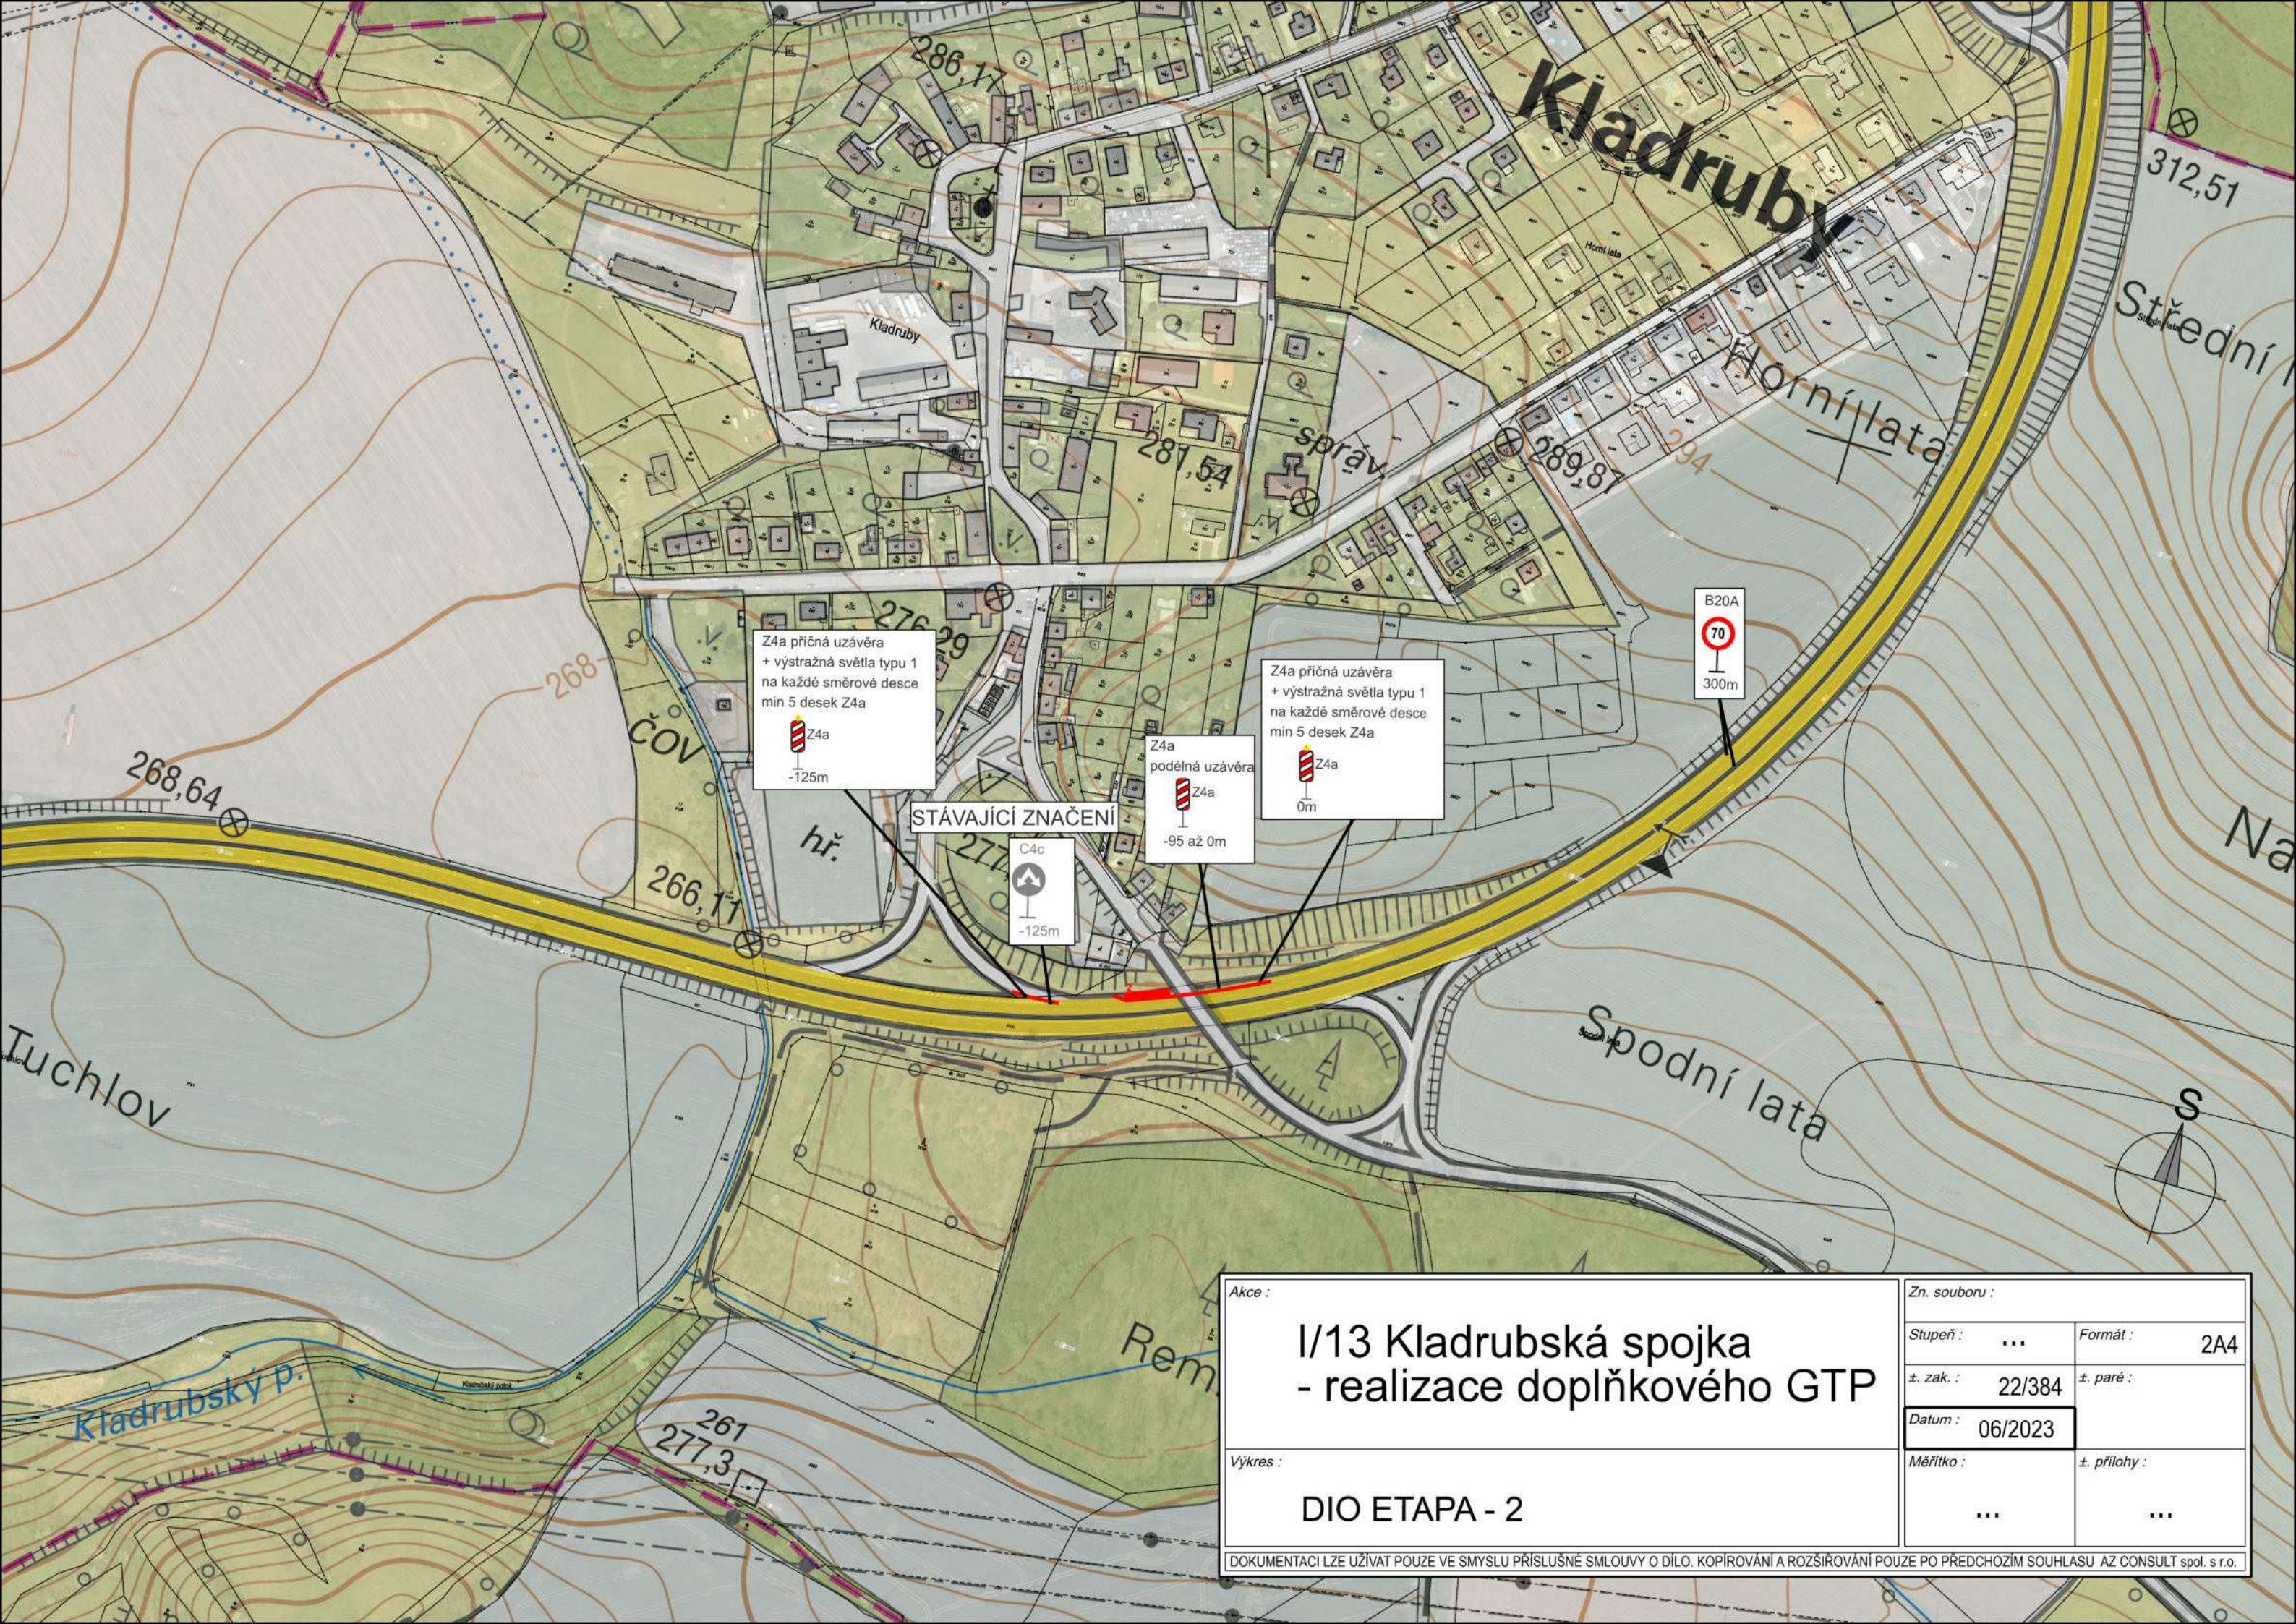

Z4a příčná uzavěra
+ výstražná světla typu 1
na každé směrové desce
min 5 desek Z4a

 Z4a
-125m

Z4a příčná uzavěra
+ výstražná světla typu 1
na každé směrové desce
min 5 desek Z4a

 Z4a
0m

Z4a podélná uzavěra
 Z4a
-95 až 0m


STÁVAJÍCÍ ZNAČENÍ

 C4c
-125m

B20A

300m

Akce :		Zn. souboru :	
I/13 Kladrubská spojka - realizace doplňkového GTP		Stupeň :	...
		Formát :	2A4
		±. zak. :	22/384
Výkres :		±. paré :	
		Datum :	06/2023
		Měřítko :	...
DIO ETAPA - 2		±. přílohy :	...
DOKUMENTACI LZE UŽÍVAT POUZE VE SMYSLU PŘÍSLUŠNÉ SMLOUVY O DÍLO. KOPIROVÁNÍ A ROZŠÍŘOVÁNÍ POUZE PO PŘEDCHOZÍM SOUHLASU AZ CONSULT spol. s r.o.			

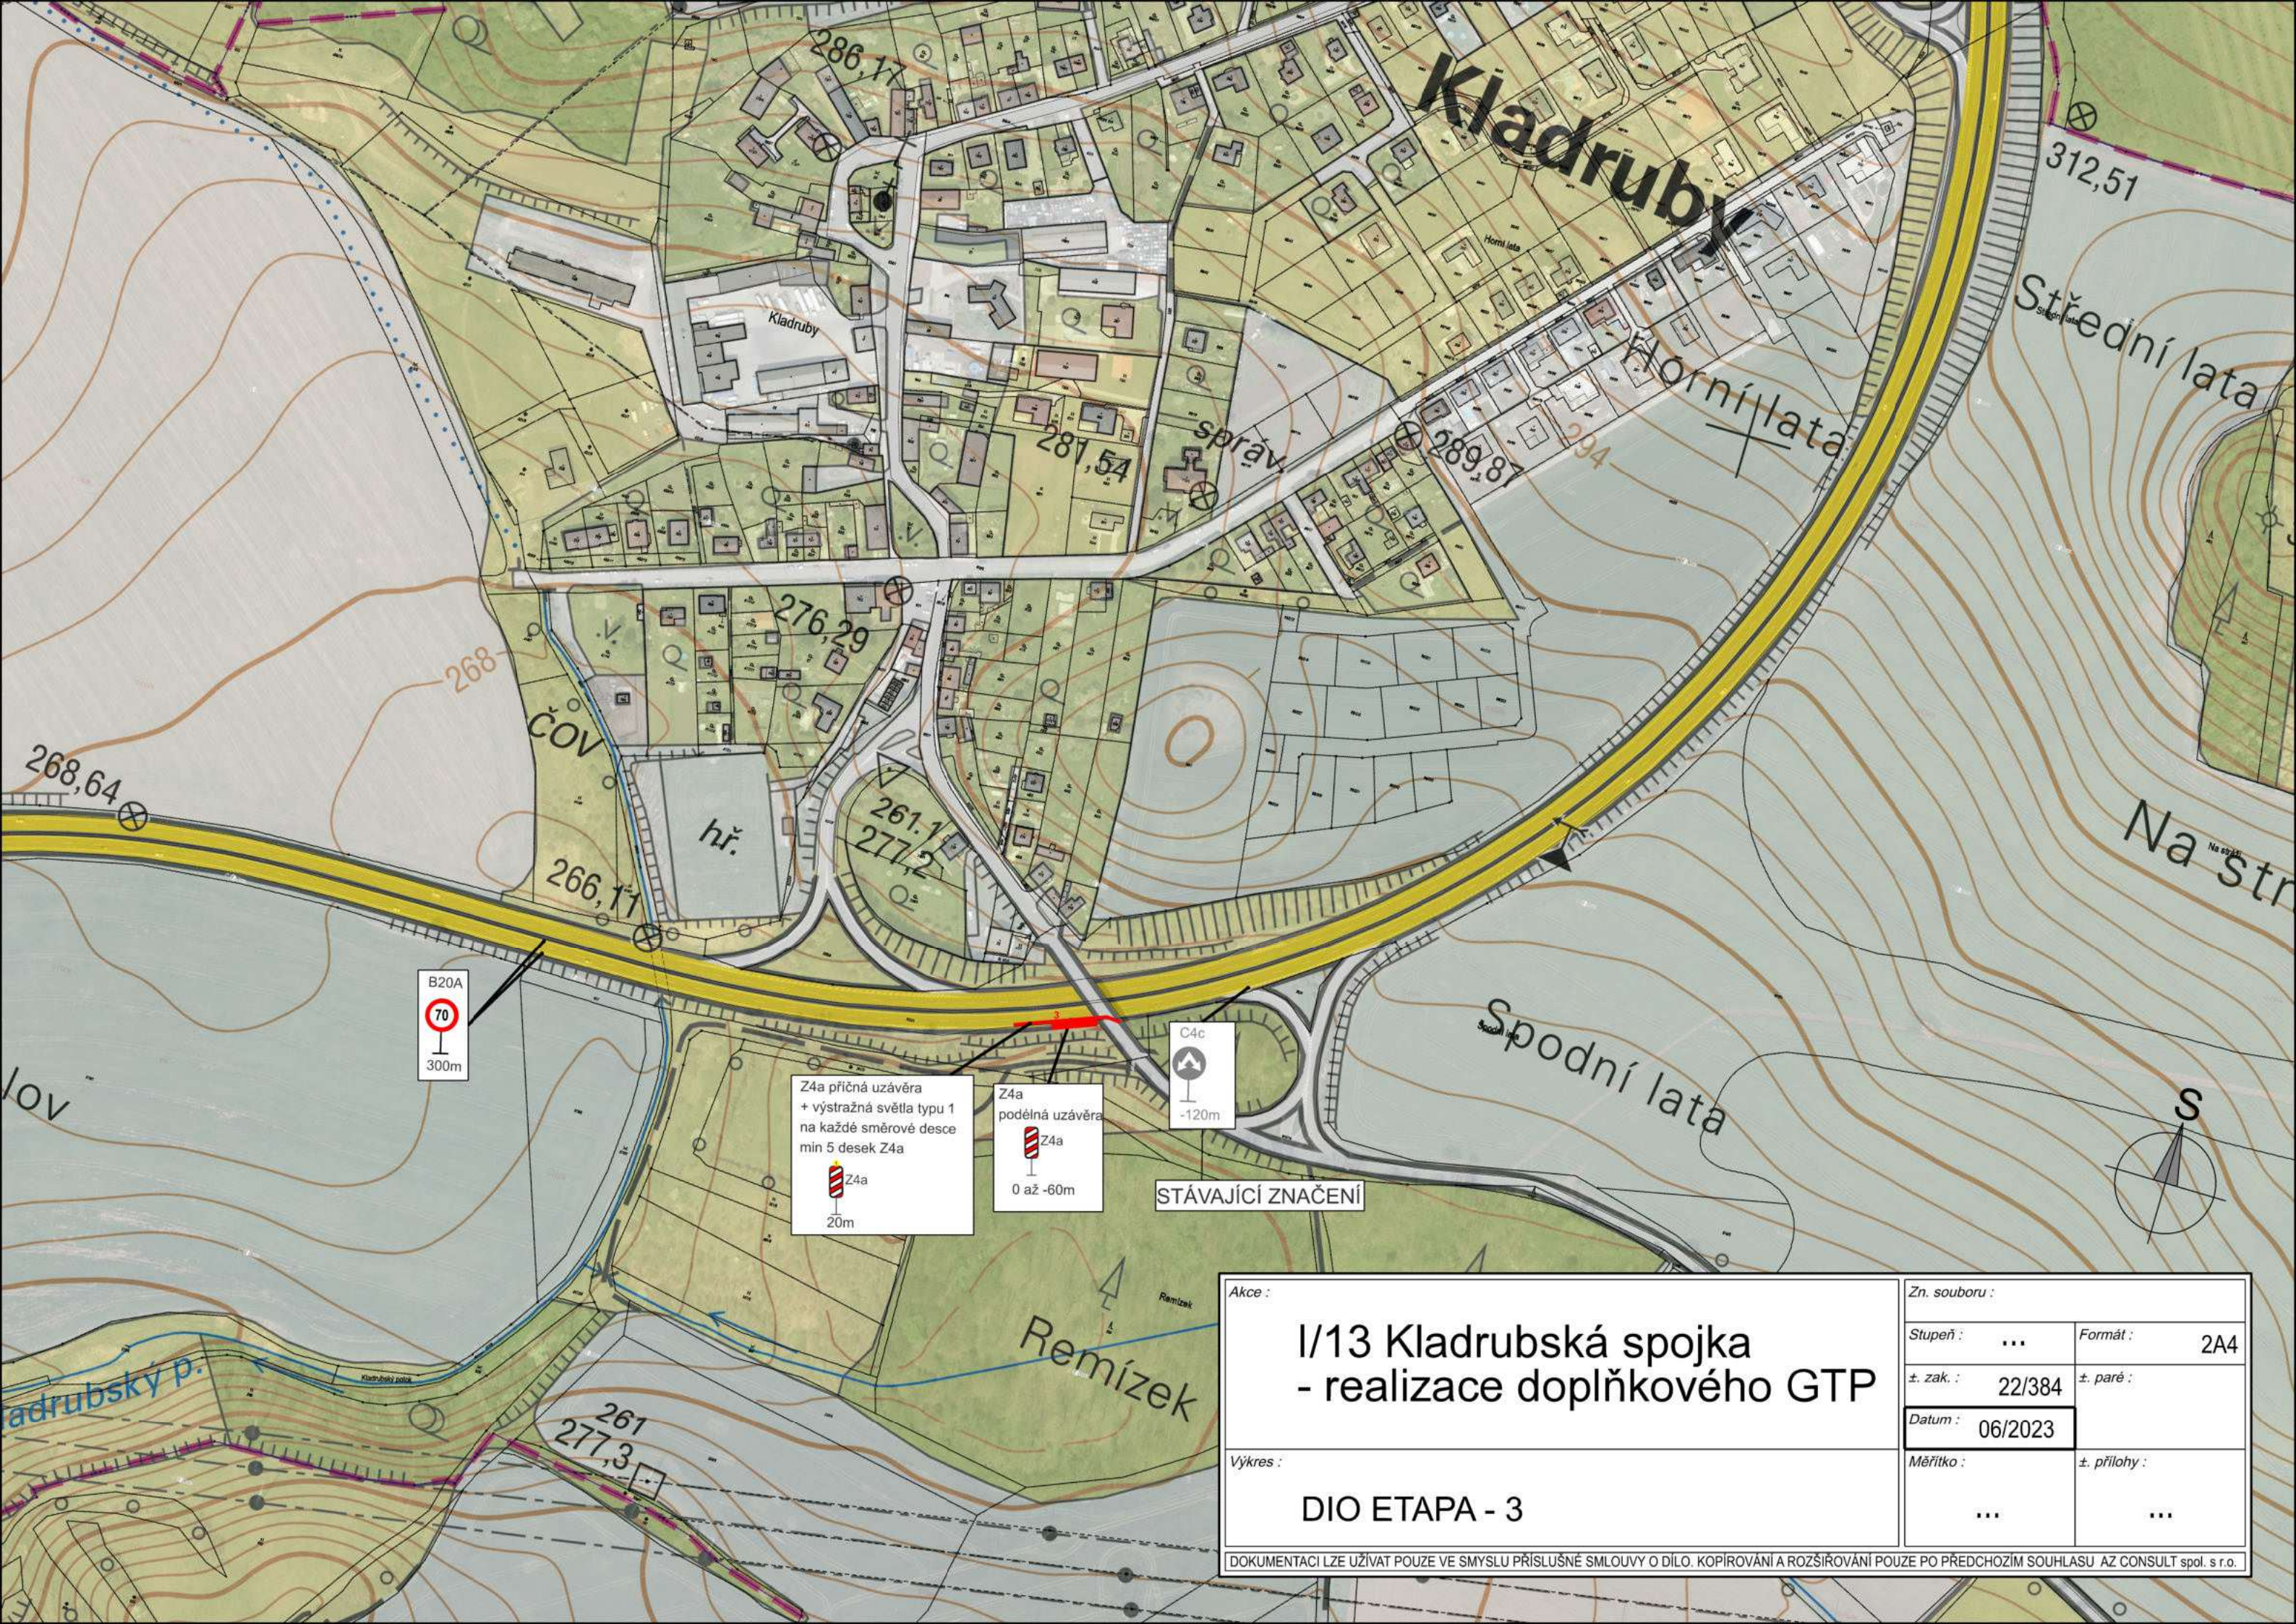

B20A
70
300m

Z4a příčná uzávěra
+ výstražná světla typu 1
na každé směrové desce
min 5 desek Z4a
Z4a
20m

Z4a podélná uzávěra
Z4a
0 až -60m

C4c
-120m

STÁVAJÍCÍ ZNAČENÍ

Akce :		Zn. souboru :	
I/13 Kladrubská spojka - realizace doplňkového GTP		Stupeň :	...
		Formát :	2A4
		±. zak. :	22/384
Výkres :		±. paré :	...
		Datum :	06/2023
DIO ETAPA - 3		Měřítko :	...
		±. přílohy :	...
DOKUMENTACI LZE UŽÍVAT POUZE VE SMYSLU PŘÍSLUŠNÉ SMLOUVY O DÍLO. KOPIROVÁNÍ A ROZŠÍŘOVÁNÍ POUZE PO PŘEDCHOZÍM SOUHLASU AZ CONSULT spol. s r.o.			