


k.ú.: Patokryje (718307)

k.ú.: Sedlec u Obrnic (669628)

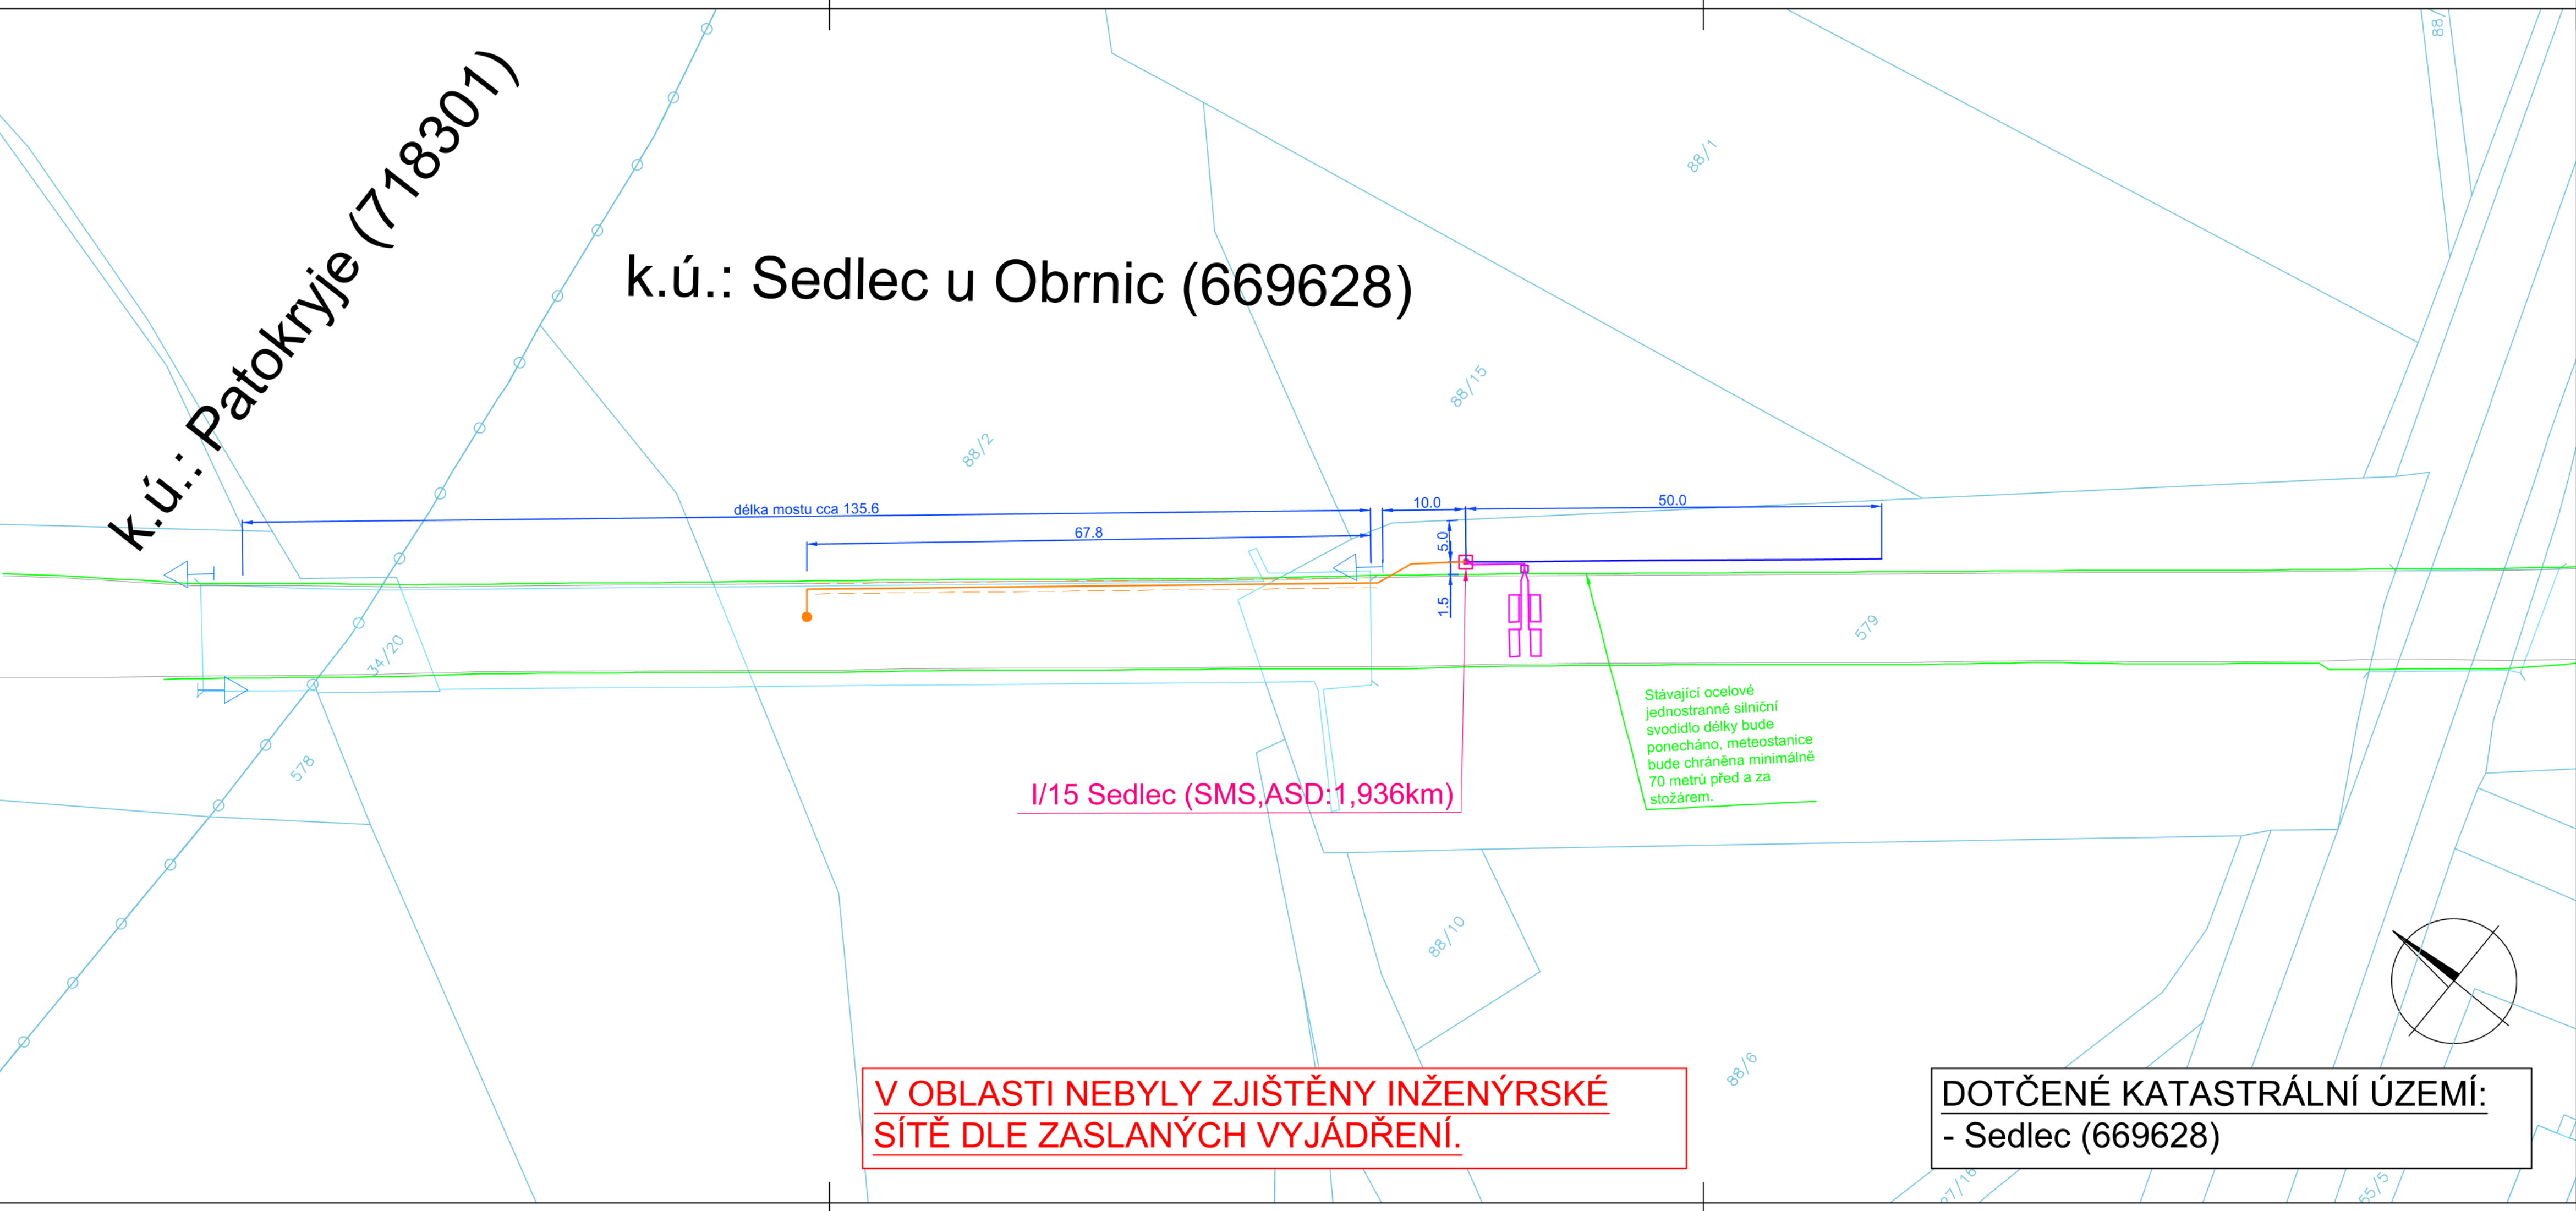

V OBLASTI NEBYLY ZJIŠTĚNY INŽENÝRSKÉ
SÍTĚ DLE ZASLANÝCH VYJÁDŘENÍ.

DOTČENÉ KATASTRÁLNÍ ÚZEMÍ:
- Sedlec (669628)

LEGENDA STÁVAJÍCÍCH INŽENÝRSKÝCH SÍTÍ :

Vytyčení sítí musí být provedeno jednotlivými správci před realizací stavby!!!

- Stávající kabelovod CETIN
- Stávající podzemní sdělovací kabely CETIN
- Stávající nadzemní sdělovací kabely CETIN
- Stávající neprovozované podzemní sdělovací kabely CETIN
- Stávající podzemní silové NN kabely CETIN
- Stávající podzemní silové NN kabely ČEZ
- Stávající nadzemní silové NN kabely ČEZ
- Stávající podzemní silové VN kabely ČEZ
- Stávající nadzemní silové VN kabely ČEZ
- Stávající nadzemní silové VVN kabely ČEZ
- Stávající podzemní sdělovací kabely Vodafone
- Stávající podzemní sdělovací kabely Telco Pro Services
- Stávající podzemní optické kabely Telco Pro Services
- Stávající podzemní sdělovací kabely ČD-Telematika
- Stávající asanovaný produktovod mimo provoz 1x DN 300 ČEPRO
- Stávající propustek SŽ
- Stávající kanalizace SČVK
- Stávající vodovod SČVK
- Stávající NN kabely SČVK
- Ochranné pásmo vodního zdroje SČVK
- Plánované optické vedení T-Mobile
- Stávající STL plynovod GasNet
- Stávající VTL plynovod GasNet
- Stávající STL plynovod Net4Gas
- Plánovaný VTL plynovod Net4Gas DN 1400 Hranice ČR/SRN - Přímka dle územního plánu
- Stávající podzemní sdělovací kabely TETANET
- Stávající podzemní NN kabely VO
- Stávající stožár VO
- Neznámá kanalizace - vlastník nejasný. Odhadnutý zakres podle povrchových znaků.
- Kanalizace ŘSD.
- Stávající podzemní silové NN kabely DP VO Ústí nad Labem.
- Stávající metalický kabel Net4Gas.

LEGENDA:

- Nová silniční meteorologická stanice (SMS) ŘSD.
- Nové vozovkové čidlo SMS ŘSD.
- Nová kabelová trasa k vozovkovému čidlu SMS.
- Nový zemní pásek FeZn 30x4mm uložený ve výkopu ve volném terénu.
- Hranice parcely
- Vnitřní kresba katastru
- Hranice katastrálního území
- Stávající stavba - hrana vozovky
- Stávající stavba - příkop nebo betonová žlabovka
- Stávající zachované silniční svodidlo
- Nové silniční svodidlo pro úroveň zadržení H2
- Stávající zachovalá svislá dopravní značka
- Nové indukční smyčky zařízené do asfaltu vozovky

POZNÁMKA:

Přenos dat mezi silniční meteostanicí a technologickým serverem provozovatele bude zajištěn prostřednictvím bezdrátové komunikační sítě.

Konfigurace silniční meteostanice musí být dle podmínek provozovatele.

Výstavba silniční meteostanice bude provedena dle předpisů ŘSD PPK - KAB, PPK - ITS a PPK - SVO.

Protože nebylo technicky možné zajistit pro silniční meteostanici NN kabelovou přípojku, bude silniční meteostanice napájena ze solárních panelů, které budou instalovány na stožáru meteostanice.

Změna:		Název změny:		Datum:	Provedl:	Podpis:
ZODPOVĚDNÝ PROJEKTANT: Ing.Řehák		VYPRACOVAL: Ing. Keclík		KONTROLOVAL: Ing.Řehák		ZPRACOVATEL: ALMAPRO
INVESTOR: Ředitelství silnic a dálnic ČR NA PANKRÁCI 546/56 140 00 PRAHA 4 - NUSLE		ŘEDITELSTVÍ SILNIC A DÁLNIC ČR		ALMAPRO, s.r.o. Průběžná 77, Praha 10 info@almapro.cz		MĚŘITKO: 1:500
MÍSTO: Silnice I/15		KRAJ: Ústecký		POČET FORMÁTŮ: 5 A4		STUPEŇ: DUSP
NÁZEV AKCE: Silniční meteostanice v Ústeckém kraji 2023		ČÍSLO ZAKÁZKY: 77-2022		ČÍSLO KOPIE:		ČÍSLO VÝKRESU: C.3
PŘÍLOHA: Koordinační situace I/15 Sedlec (SMS,ASD:km 1,936)						