

Spisová značka: KUUK/155156/2023/4
Číslo jednací: KUUK/157285/2023
UID: kuukes8c151a09
Počet stran/příloh: 3/2
Vyřizuje/linka: Pavel Svoboda/599
Datum: 01. 11. 2023

VEŘEJNÁ VYHLÁŠKA

Oznámení o návrhu opatření obecné povahy

Krajský úřad Ústeckého kraje, odbor dopravy a silničního hospodářství, jako příslušný správní úřad ve věcech stanovení místní a přechodné úpravy provozu na pozemních komunikacích - silnicích I. třídy dle ustanovení § 124 odst. 4 písm. b) zákona č. 361/2000 Sb., o provozu na pozemních komunikacích a o změnách některých zákonů (zákon o silničním provozu), ve znění pozdějších předpisů (dále jen „zákon o silničním provozu“), podle § 77 odst. 1 písm. b) téhož zákona a v souladu s ustanovením zákona č. 500/2004 Sb., správní řád, ve znění pozdějších předpisů (dále jen „správní řád“)

zveřejňuje záměr stanovení místní úpravy provozu na pozemních komunikacích, spočívající v doplnění svislého dopravního značení v rozsahu a přesném umístění dle níže uvedené specifikace a připojené přílohy.

Silnice: I/13
Lokalita: Obec Veselé, okr. Děčín
Důvod: Výstavba nové místní komunikace pro přístup k RD
Navrhovatel: Obec Veselé, IČ: 00555908, se sídlem Veselé 153, PSČ 405 02, v řízení zastoupený společností AZ Consult, spol. s r.o., IČ: 44567430, se sídlem Klíšská 1334/12, 400 01 Ústí nad Labem
Návrh: Doplnění nového svislého dopravního značení č. **P 2 „Hlavní pozemní komunikace“** v umístění dle připojené přílohy
Název akce: „**Veselé-zřízení cesty na 469/11**“ (číslo zakázky 23/001, datum 06/2023, odp. projektant Daniela Dariusová, DiS, stupeň PD: DÚSP)
Název příloh: **Výkres „Přehledná situace“** (číslo přílohy C.1)
Výkres „Situace“ (číslo přílohy D.2.1, měřítko 1:200)

při dodržení těchto podmínek:

1. Rozměry, provedení, osazení či vyznačení předmětného dopravního značení či zařízení musí být v souladu s Vyhláškou č. 294/2015 Sb., kterou se provádějí pravidla provozu na pozemních komunikacích, v souladu s ČSN EN 12899-1 a dále v souladu s technickými podmínkami TP 65 – Zásady pro dopravní značení na pozemních komunikacích.
2. Předmětnou místní úpravu provozu bude zajišťovat prostřednictvím odborné firmy na své náklady navrhovatel, a to v dohodě s majetkovým správcem silnic I. třídy na území Ústeckého kraje, tj. Ředitelství silnic a dálnic ČR, Správa Chomutov.
3. Osazení bude provedeno nejdříve až po nabytí účinnosti příslušného Opatření obecné povahy.

ODŮVODNĚNÍ

Krajský úřad Ústeckého kraje, odbor dopravy a silničního hospodářství, jako příslušný správní úřad ve věcech stanovení místní a přechodné úpravy provozu na pozemních komunikacích - silnicích I. třídy na území Ústeckého kraje obdržel návrh, podložený vyobrazením návrhu změny místní úpravy, čímž byl dán podnět k přeznačení dotčené silnice I. třídy. Na základě tohoto podnětu správní orgán po vlastním uvážení zahájil příslušné správní řízení a v souladu s § 172 odst. 1 zákona č. 500/2004 Sb., správní řád, § 77 odst. 5 zákona č. 361/2000 Sb., o provozu na pozemních komunikacích a o změnách některých zákonů (zákon o silničním provozu), ve znění pozdějších předpisů vystavil tento návrh opatření obecné povahy.

Předmětný návrh na změnu místní úpravy provozu pozemní komunikace - dotčené silnici I. třídy, byl v souladu se zněním § 77 odst. 2 a 3 zákona o silničním provozu projednán s příslušným dotčeným orgánem, tzn. Policií ČR, Krajským ředitelstvím policie Ústeckého kraje, Odborem služby dopravní policie, jež stanovení místní úpravy provozu odsouhlasil dne 13. 9. 2023 pod č.j. KRPU-148493-3/ČJ-2023-0400DP-04.

POUČENÍ

Vlastníci nemovitostí, jejichž práva, povinnosti nebo zájmy související s výkonem vlastnického práva mohou být opatřením obecné povahy přímo dotčeni, mohou podat písemné odůvodněné námitky, ostatní osoby, jejichž práva, povinnosti nebo zájmy mohou být dotčeny, mohou uplatnit písemné připomínky v termínu do 30 dnů ode dne zveřejnění.

V souladu s ustanovením § 172 a 173 Zákona č. 500/2004 Sb., správní řád, je tento návrh opatření obecné povahy vyvěšen na dobu 15 dnů.

Otisk úředního razítka

Mgr. Petra Kudrnová
vedoucí oddělení pozemních komunikací

Přílohy:**Výkres „Přehledná situace“** (číslo přílohy C.1)**Výkres „Situace“** (číslo přílohy D.2.1, měřítko 1:200)

Na úřední desce příslušného úřadu, vyvěšeno dne: sejmuto dne:
(razítko, podpis orgánu, který potvrzuje vyvěšení a sejmutí oznámení)

Na úřední desce vyvěsí:

- Krajský úřad Ústeckého kraje, Velká Hradební 3118/48, 400 02 Ústí nad Labem
(termín vyvěšení na této desce je rozhodný z hlediska řádného doručení před-
mětného opatření obecné povahy)
- Obecní úřad Veselé, Veselé 153, PSČ 405 02

Na vědomí:**Navrhovatel:**




- Obec Veselé, IČ: 00555908,
se sídlem Veselé 153, PSČ 405 02,
v řízení zastoupený společností AZ Consult, spol. s r.o., IČ: 44567430,
se sídlem Klíšská 1334/12, 400 01 Ústí nad Labem

Dotčený orgán:

- Policie ČR, Krajské ředitelství policie Ústeckého kraje,
Odbor služby dopravní policie,
Lidické náměstí 9, 401 79 Ústí nad Labem

Ostatní:

- Ředitelství silnic a dálnic ČR, Správa Chomutov,
Kochova 3975, 430 01 Chomutov

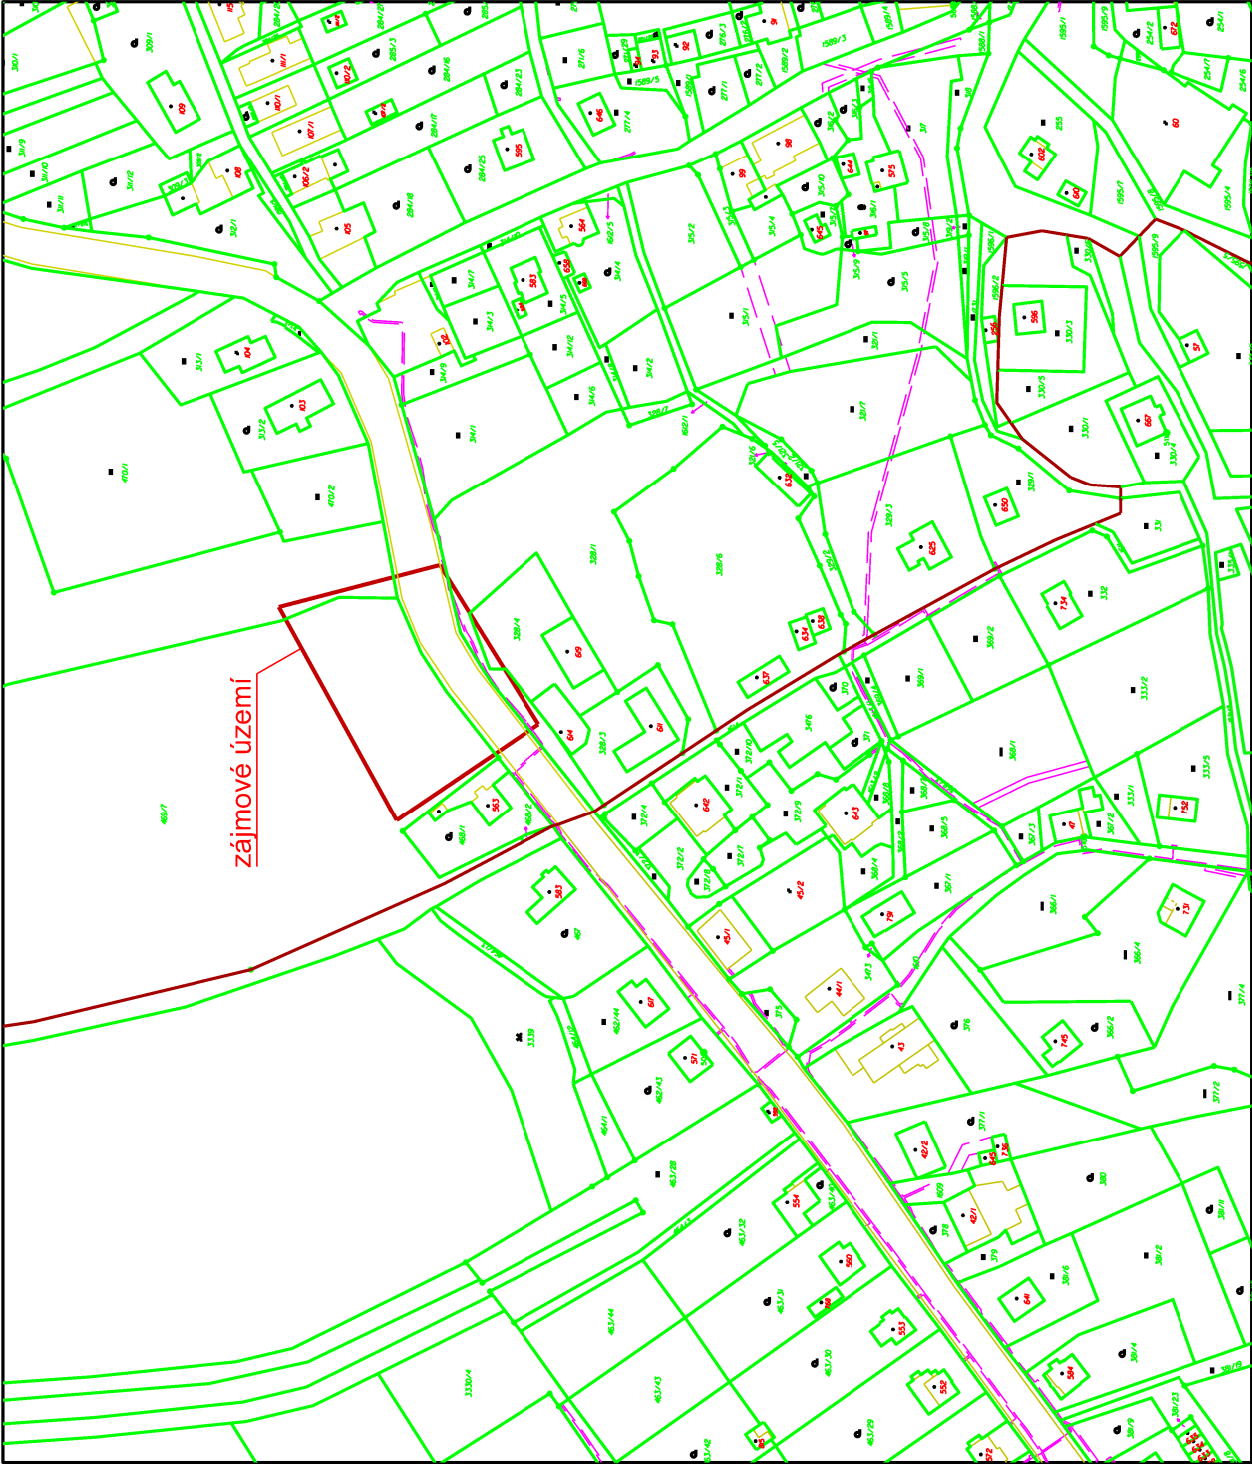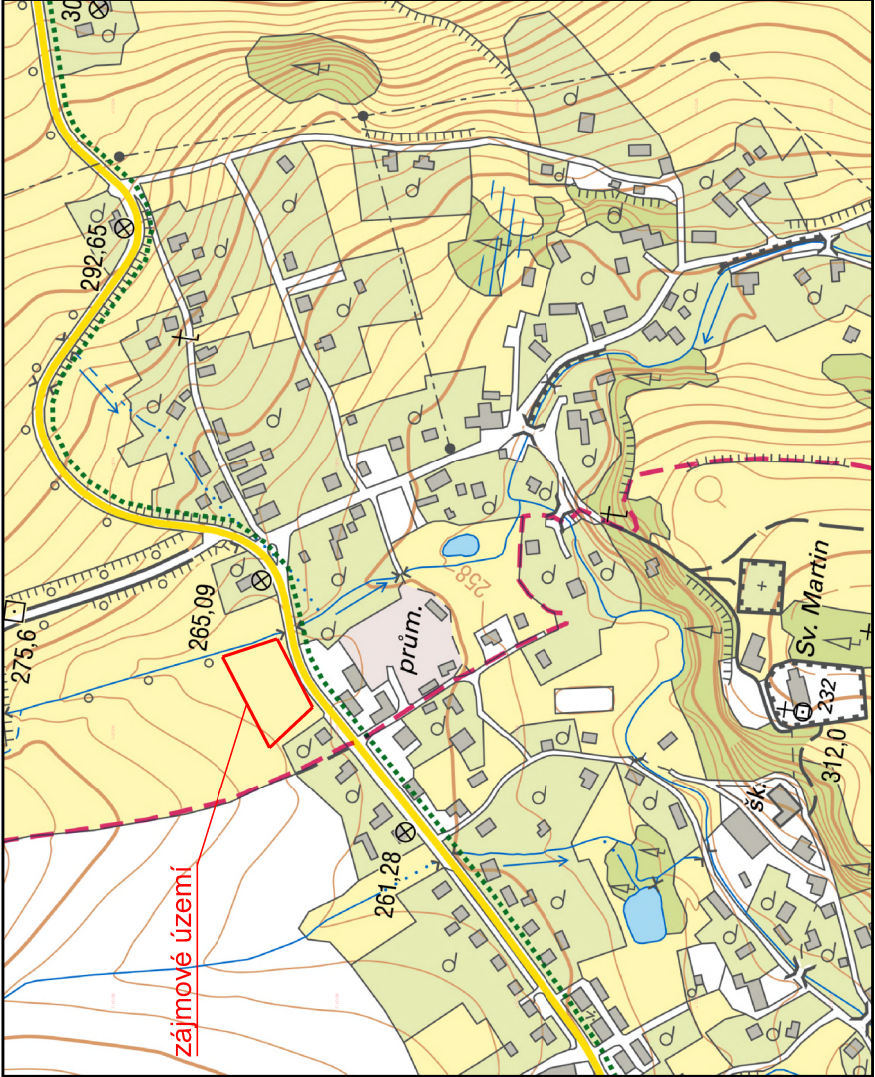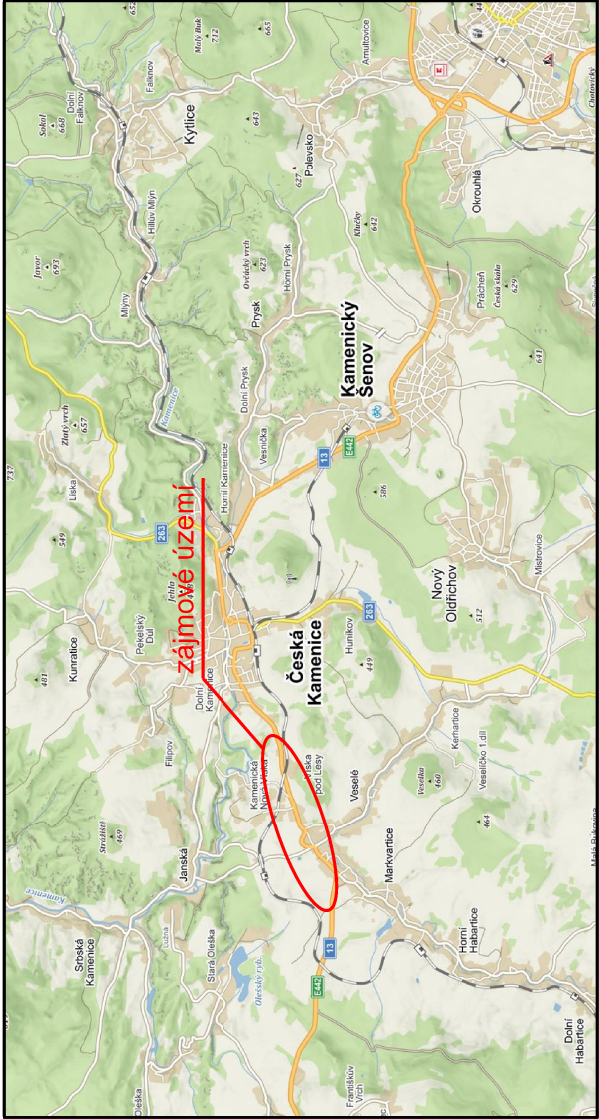

k.ú. Veselé - p.č. 469/7


Odpov. proj.:		Daniela Dariusová, DiS	
---------------	--	------------------------	--	------------------------	------------------------	

AZ CONSULT, spol. s r.o.

Číslo zakázky.....23/001

Výrobek uvolněn k použití

Datum.....3

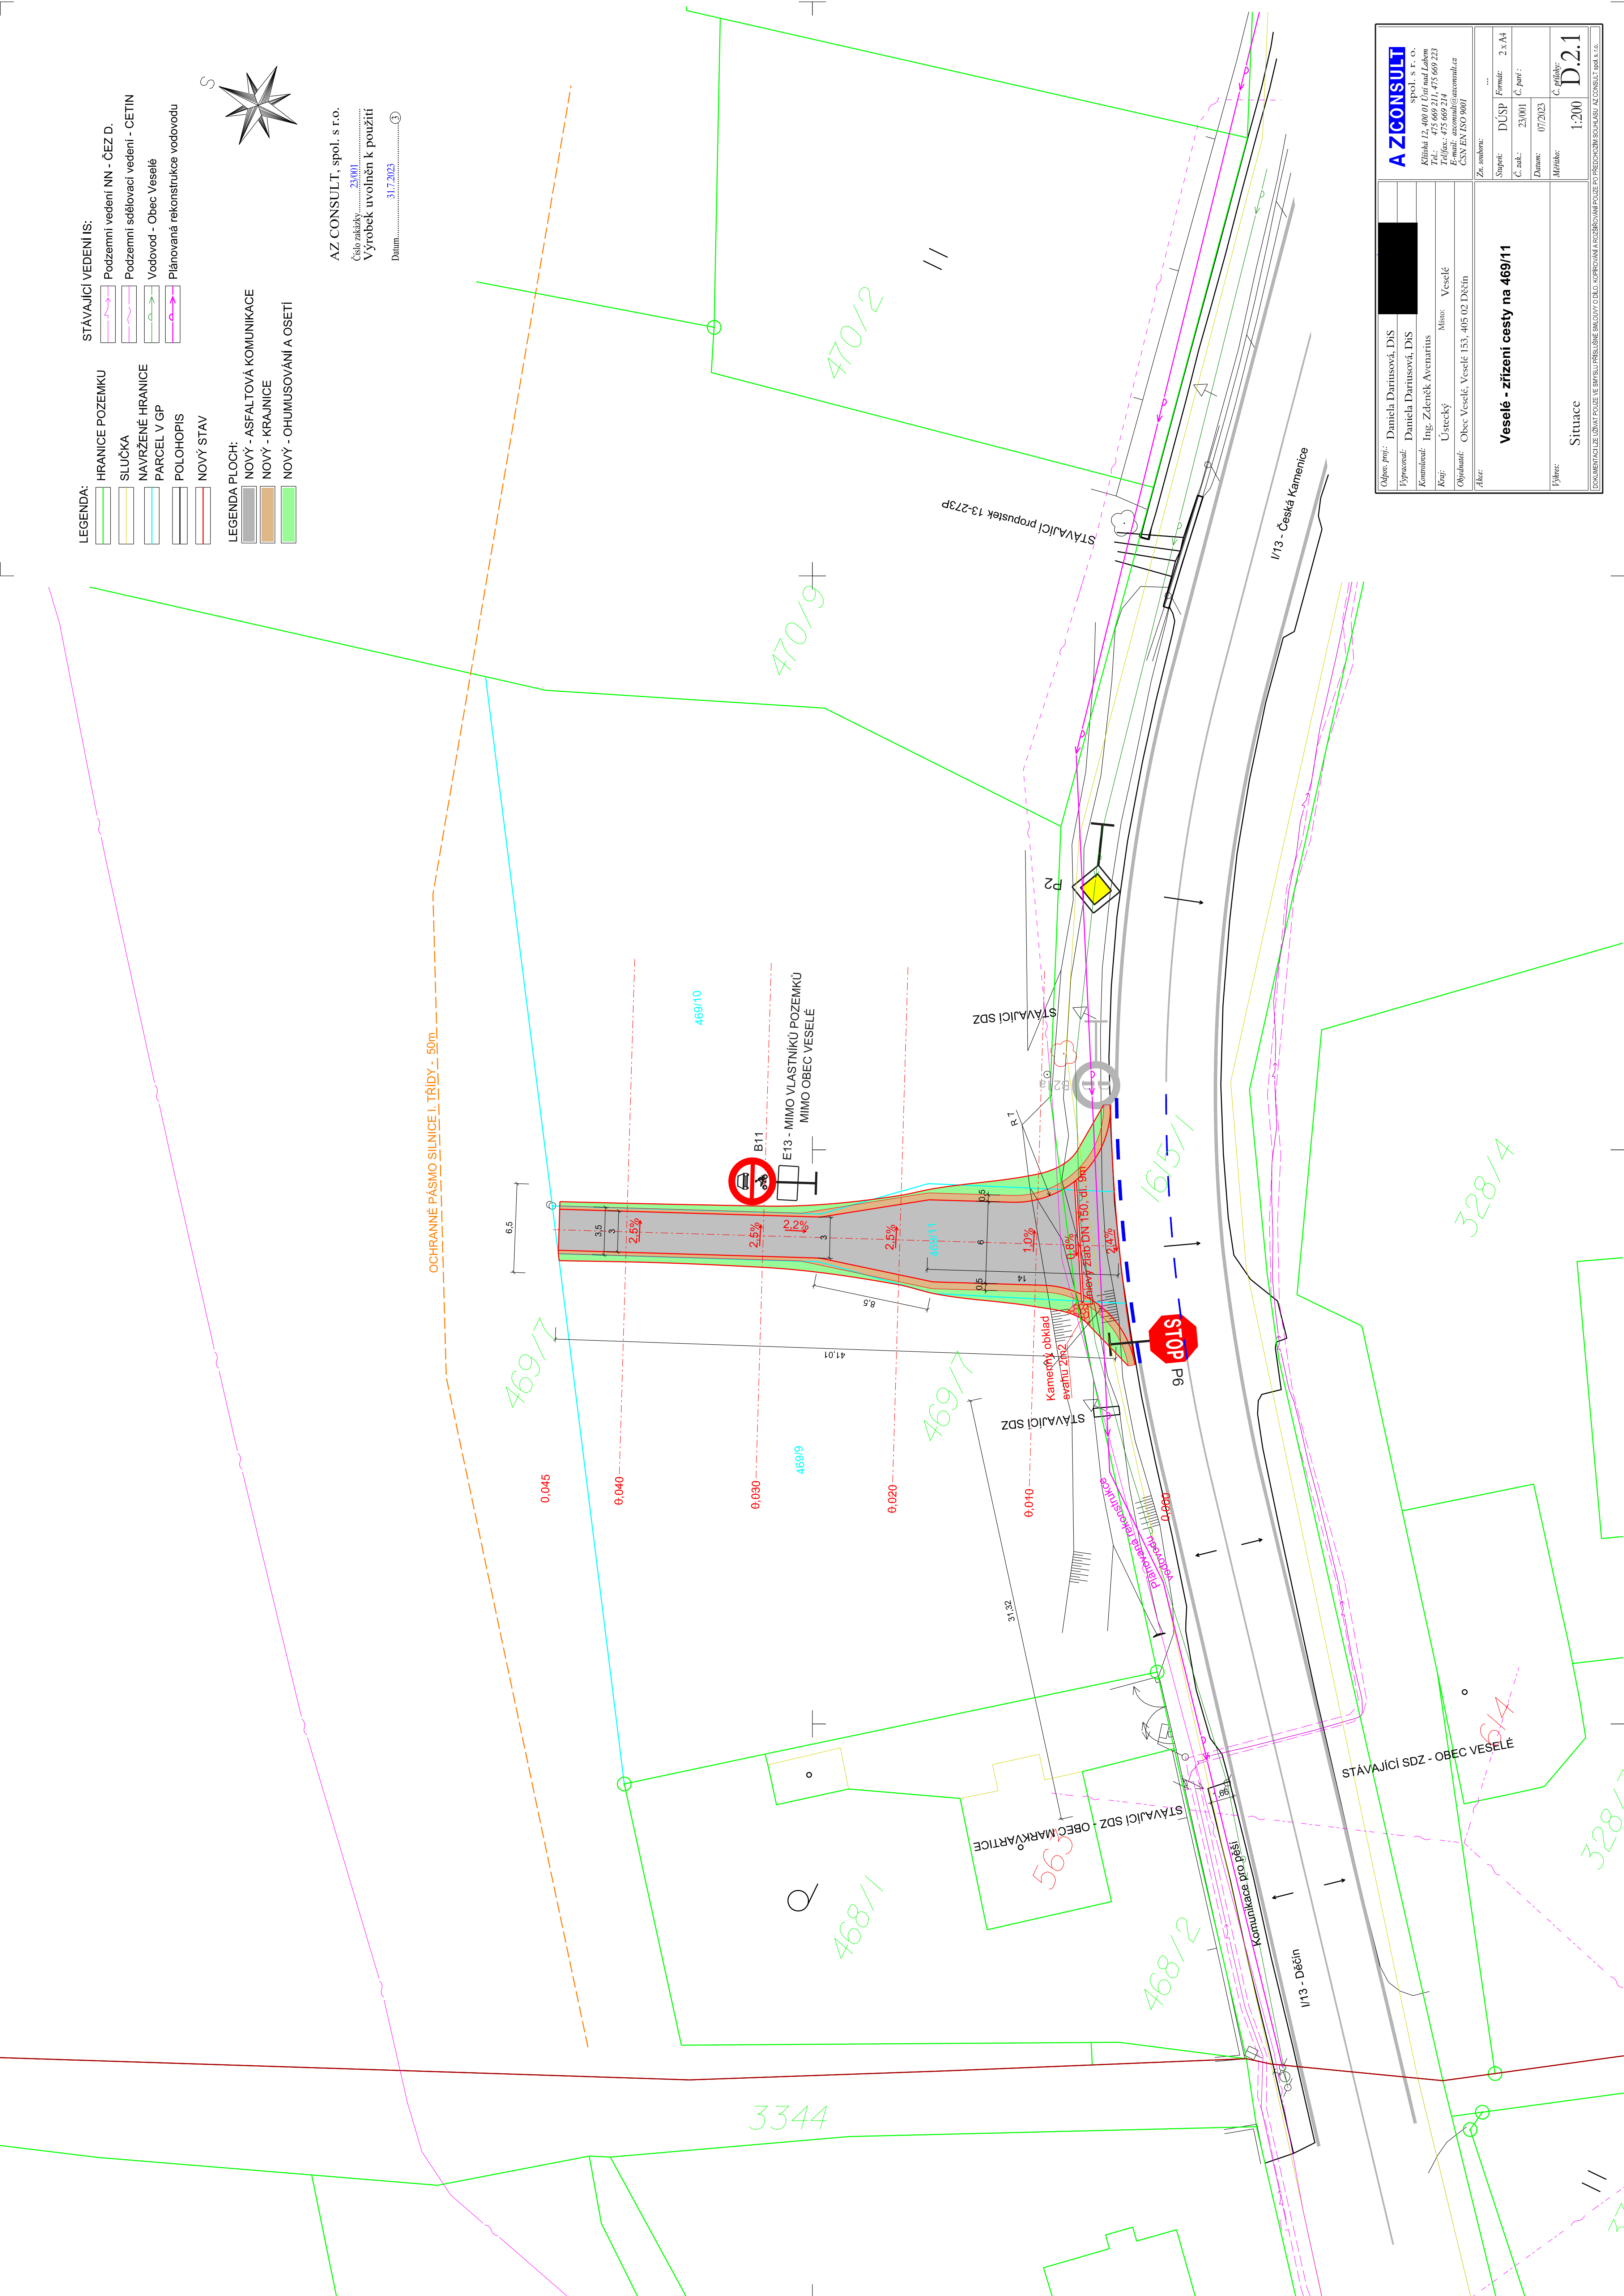[illegible]