

Spisová značka: KUUK/155156/2023/8
Číslo jednací: KUUK/005720/2024
UID: kuukes9208224d
Počet stran/příloh: 3/2

Vyřizuje/linka: Pavel Svoboda/599

Datum: 09. 01. 2024

VEŘEJNÁ VYHLÁŠKA

Opatření obecné povahy

Krajský úřad Ústeckého kraje, odbor dopravy a silničního hospodářství (dále jen „Krajský úřad“), jako příslušný správní úřad ve věcech stanovení místní a přechodné úpravy provozu na pozemních komunikacích - silnicích I. třídy dle ustanovení § 77 odst. 1 písm. b a § 124 odst. 4 písm. b zákona č. 361/2000 Sb., o provozu na pozemních komunikacích a o změnách některých zákonů (zákon o silničním provozu), a po projednání s Policií ČR, Krajským ředitelstvím policie Ústeckého kraje, Odborem služby dopravní policie, dne 13. 9. 2023 pod č.j. KRPU-148493-3/ČJ-2023-0400DP-04,

stanovuje místní úpravu provozu na pozemních komunikacích, spočívající v doplnění svislého dopravního značení v rozsahu a přesném umístění dle níže uvedené specifikace a připojené přílohy.

Silnice: I/13
Lokalita: Obec Veselé, okr. Děčín
Důvod: Výstavba nové místní komunikace pro přístup k RD
Navrhovatel: Obec Veselé, IČ: 00555908, se sídlem Veselé 153, PSČ 405 02, v řízení zastoupený společností AZ Consult, spol. s r.o., IČ: 44567430, se sídlem Klíšská 1334/12, 400 01 Ústí nad Labem
Návrh: Doplnění nového svislého dopravního značení č. **P 2 „Hlavní pozemní komunikace“** v umístění dle připojené přílohy
Název akce: „**Veselé-zřízení cesty na 469/11**“ (číslo zakázky 23/001, datum 06/2023, odp. projektant Daniela Dariusová, DiS, stupeň PD: DÚSP)
Název příloh: **Výkres „Přehledná situace“** (číslo přílohy C.1)
Výkres „Situace“ (číslo přílohy D.2.1, měřítko 1:200)

při dodržení těchto podmínek:

1. Rozměry, provedení, osazení či vyznačení předmětného dopravního značení či zařízení musí být v souladu s Vyhláškou č. 294/2015 Sb., kterou se provádějí pravidla provozu na pozemních komunikacích, v souladu s ČSN EN 12899-1 a dále v souladu s technickými podmínkami TP 65 – Zásady pro dopravní značení na pozemních komunikacích.
2. Předmětnou místní úpravu provozu zajišťuje prostřednictvím odborné firmy na své náklady navrhovatel, a to v dohodě s majetkovým správcem silnic I. třídy na území Ústeckého kraje, tj. Ředitelství silnic a dálnic ČR, Správa Chomutov.
3. Osazení bude provedeno nejdříve až po nabytí účinnosti tohoto Opatření obecné povahy.

ODŮVODNĚNÍ

Krajský úřad Ústeckého kraje, obdržel podnět na přeznačení dotčené silnice I. třídy.

Oznámení o návrhu opatření obecné povahy s návrhem na změnu místní úpravy provozu na silnici I. třídy bylo formou veřejné vyhlášky vyvěšeno na úředních deskách příslušných úřadů po správním řádem předepsanou dobu 15 dnů. Rozhodným termínem vyvěšení z hlediska řádného doručení předmětného návrhu opatření obecné povahy byl termín vyvěšení na úřední desce Krajského úřadu Ústeckého kraje. Oznámení bylo vyvěšeno dne 2. 11. 2023, sejmuto dne 4. 12. 2023.

K návrhu opatření obecné povahy nebyly v zákonné lhůtě 30 dnů od data zveřejnění na úřední desce uplatněny žádné připomínky nebo námitky.

V souladu s § 173, odst. 1 správního řádu a podle § 77 odst. 1 písm. a) zákona o silničním provozu se proto dnešním dnem stanovuje místní úprava provozu na pozemních komunikacích - silnici I. třídy a spočívající ve změnách svislého, vodorovného dopravního značení nebo zařízení dle uvedené specifikace.

POUČENÍ

Podle § 173, odst. 2 zákona č. 500/2004 Sb., správní řád, ve znění pozdějších předpisů, nelze proti opatření obecné povahy podat opravný prostředek.

V souladu s ustanovením § 172 a 173 Zákona č. 500/2004 Sb., správní řád, je toto Opatření obecné povahy vyvěšeno na dobu 15 dnů.

Otisk úředního razítka

Mgr. Petra Kudrnová
vedoucí oddělení pozemních komunikací

Přílohy:

Výkres „Přehledná situace“ (číslo přílohy C.1)
Výkres „Situace“ (číslo přílohy D.2.1, měřítko 1:200)

Na úřední desce příslušného úřadu, vyvěšeno dne: sejmuto dne:
(razítko, podpis orgánu, který potvrzuje vyvěšení a sejmutí oznámení)

Na úřední desce vyvěsí:

- Krajský úřad Ústeckého kraje, Velká Hradební 3118/48, 400 02 Ústí nad Labem
(termín vyvěšení na této desce je rozhodný z hlediska řádného doručení před-
mětného opatření obecné povahy)
- Obecní úřad Veselé, Veselé 153, PSČ 405 02

Po nabytí účinnosti obdrží:

Navrhovatel k realizaci:




- Obec Veselé, IČ: 00555908,
se sídlem Veselé 153, PSČ 405 02,
v řízení zastoupený společností AZ Consult, spol. s r.o.,
IČ: 44567430,
se sídlem Klíšská 1334/12, 400 01 Ústí nad Labem

Dotčený orgán na vědomí:

- Policie ČR, Krajské ředitelství policie Ústeckého kraje,
Odbor služby dopravní policie,
Lidické náměstí 9, 401 79 Ústí nad Labem

Majetkový správce na vědomí:

- Ředitelství silnic a dálnic ČR, Správa Chomutov,
Kochova 3975, 430 01 Chomutov

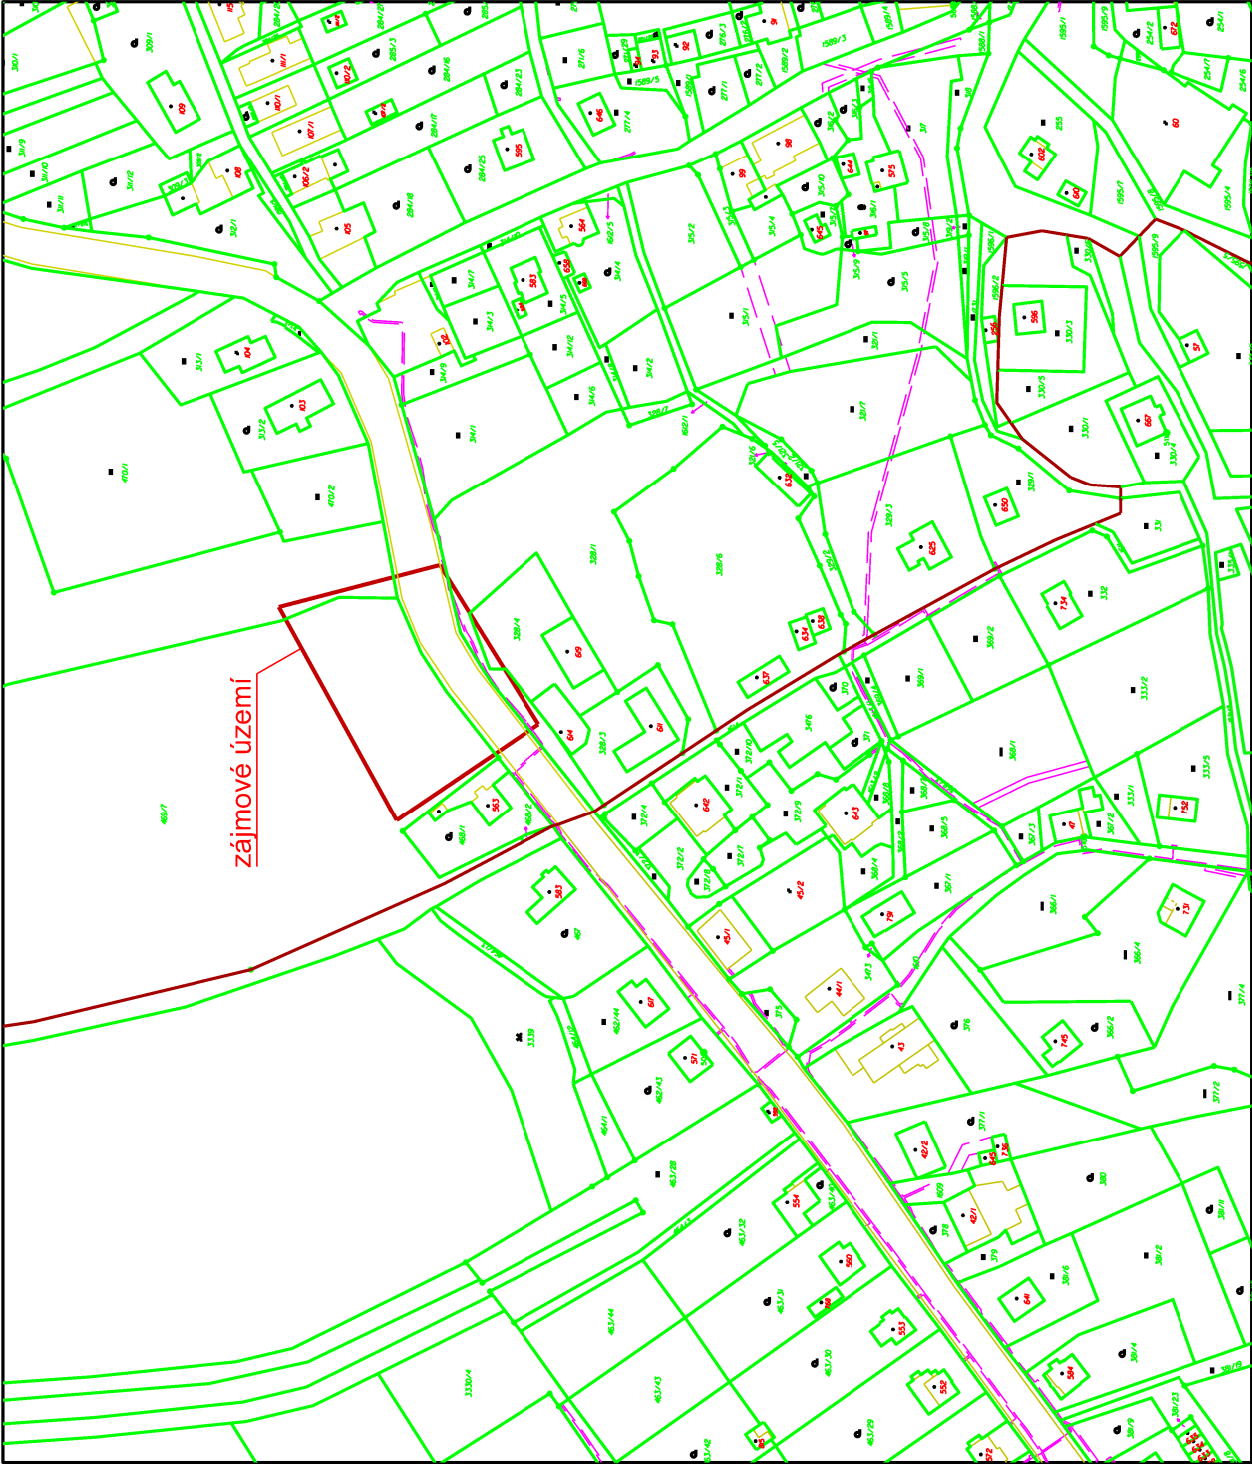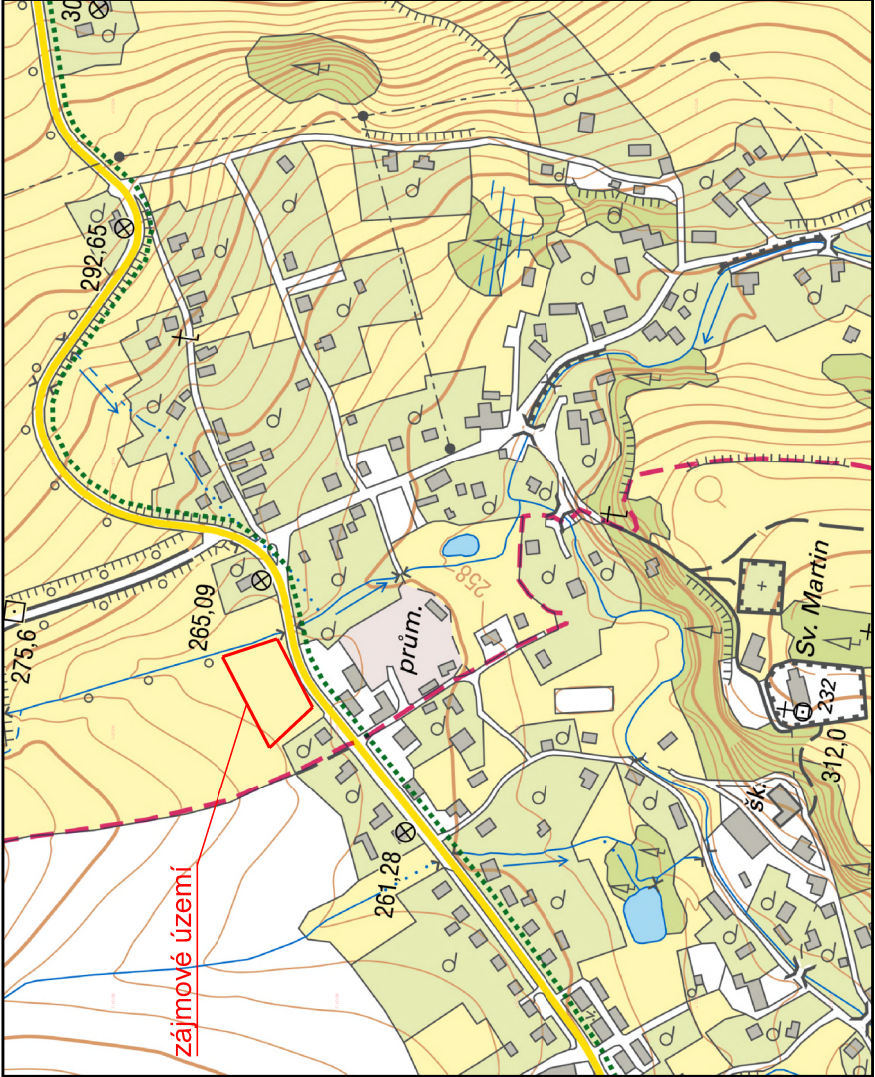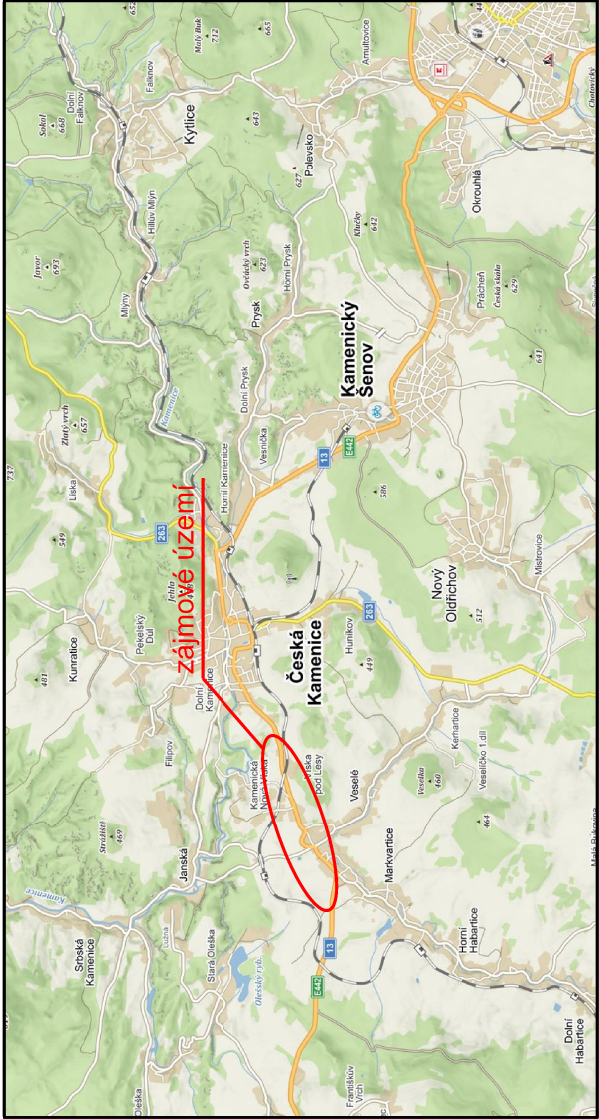

k.ú. Veselé - p.č. 469/7

AZCONSULT spol. s r. o. Klíšská 12, 400 01 Ústí nad Labem Tel.: 475 669 211, 475 669 223 Tel/fax.: 475 669 214 E-mail: azconsult@azconsulti.cz ČSN EN ISO 9001		Zn. souboru: ...	
Stupeň: DÚSP		Formát: 2 x A4	
Č. zak.: 23/001		Č. paré :	
Datum: 06/2023		Č. přílohy: C.1	
Měřítko:			

Odpov. proj.: Daniela Dariusová, DiS			
Vypracoval: Daniela Dariusová, DiS			
Kontroloval: Ing. Zdeněk Avenarius			
Kraj: Ústecký	Místo: Veselé	Veselé- zřízení cesty na 469/11	
Objednatel: Obec Veselé, Veselé 153, 405 02 Děčín			
Akce:			
Výkres:	Přehledná situace		

DOKUMENTACI LZE UŽÍVAT POUZE VE SMYSLU PŘÍSLUŠNÉ SMLOUVY O DÍLO. KOPÍROVÁNÍ A ROZŠÍŘOVÁNÍ POUZE PO PŘEDCHOZÍM SOUHLASU AZ CONSULT spol. s r.o.			
--	--	--	--

AZ CONSULT, spol. s r.o.

Číslo zakázky.....23/001

Výrobek uvolněn k použití

Datum.....3

- LEGENDA:

HRANICE POZEMKU

SLUČKA

NAVŘZENÉ HRANICE

PARCEL V GP

POLOHOPIŠ

NOVÝ STAV
- STÁVAJÍCÍ VEDENÍ IS:

Podzemní vedení NN - ČEZ D.

Podzemní sdělovací vedení - CETIN


Vodovod - Obec Veselé

Plánovaná rekonstrukce vodovodu
- LEGENDA PLOCH:


NOVÝ - ASFALTOVÁ KOMUNIKACE

NOVÝ - KRAJNICE

NOVÝ - OHUMUSOVÁNÍ A OSETÍ

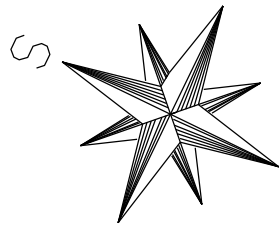

AZ CONSULT, spol. s r.o.
Číslo zakázky: 23/001
Výrobek uvolněn k použití
Datum: 31.7.2023

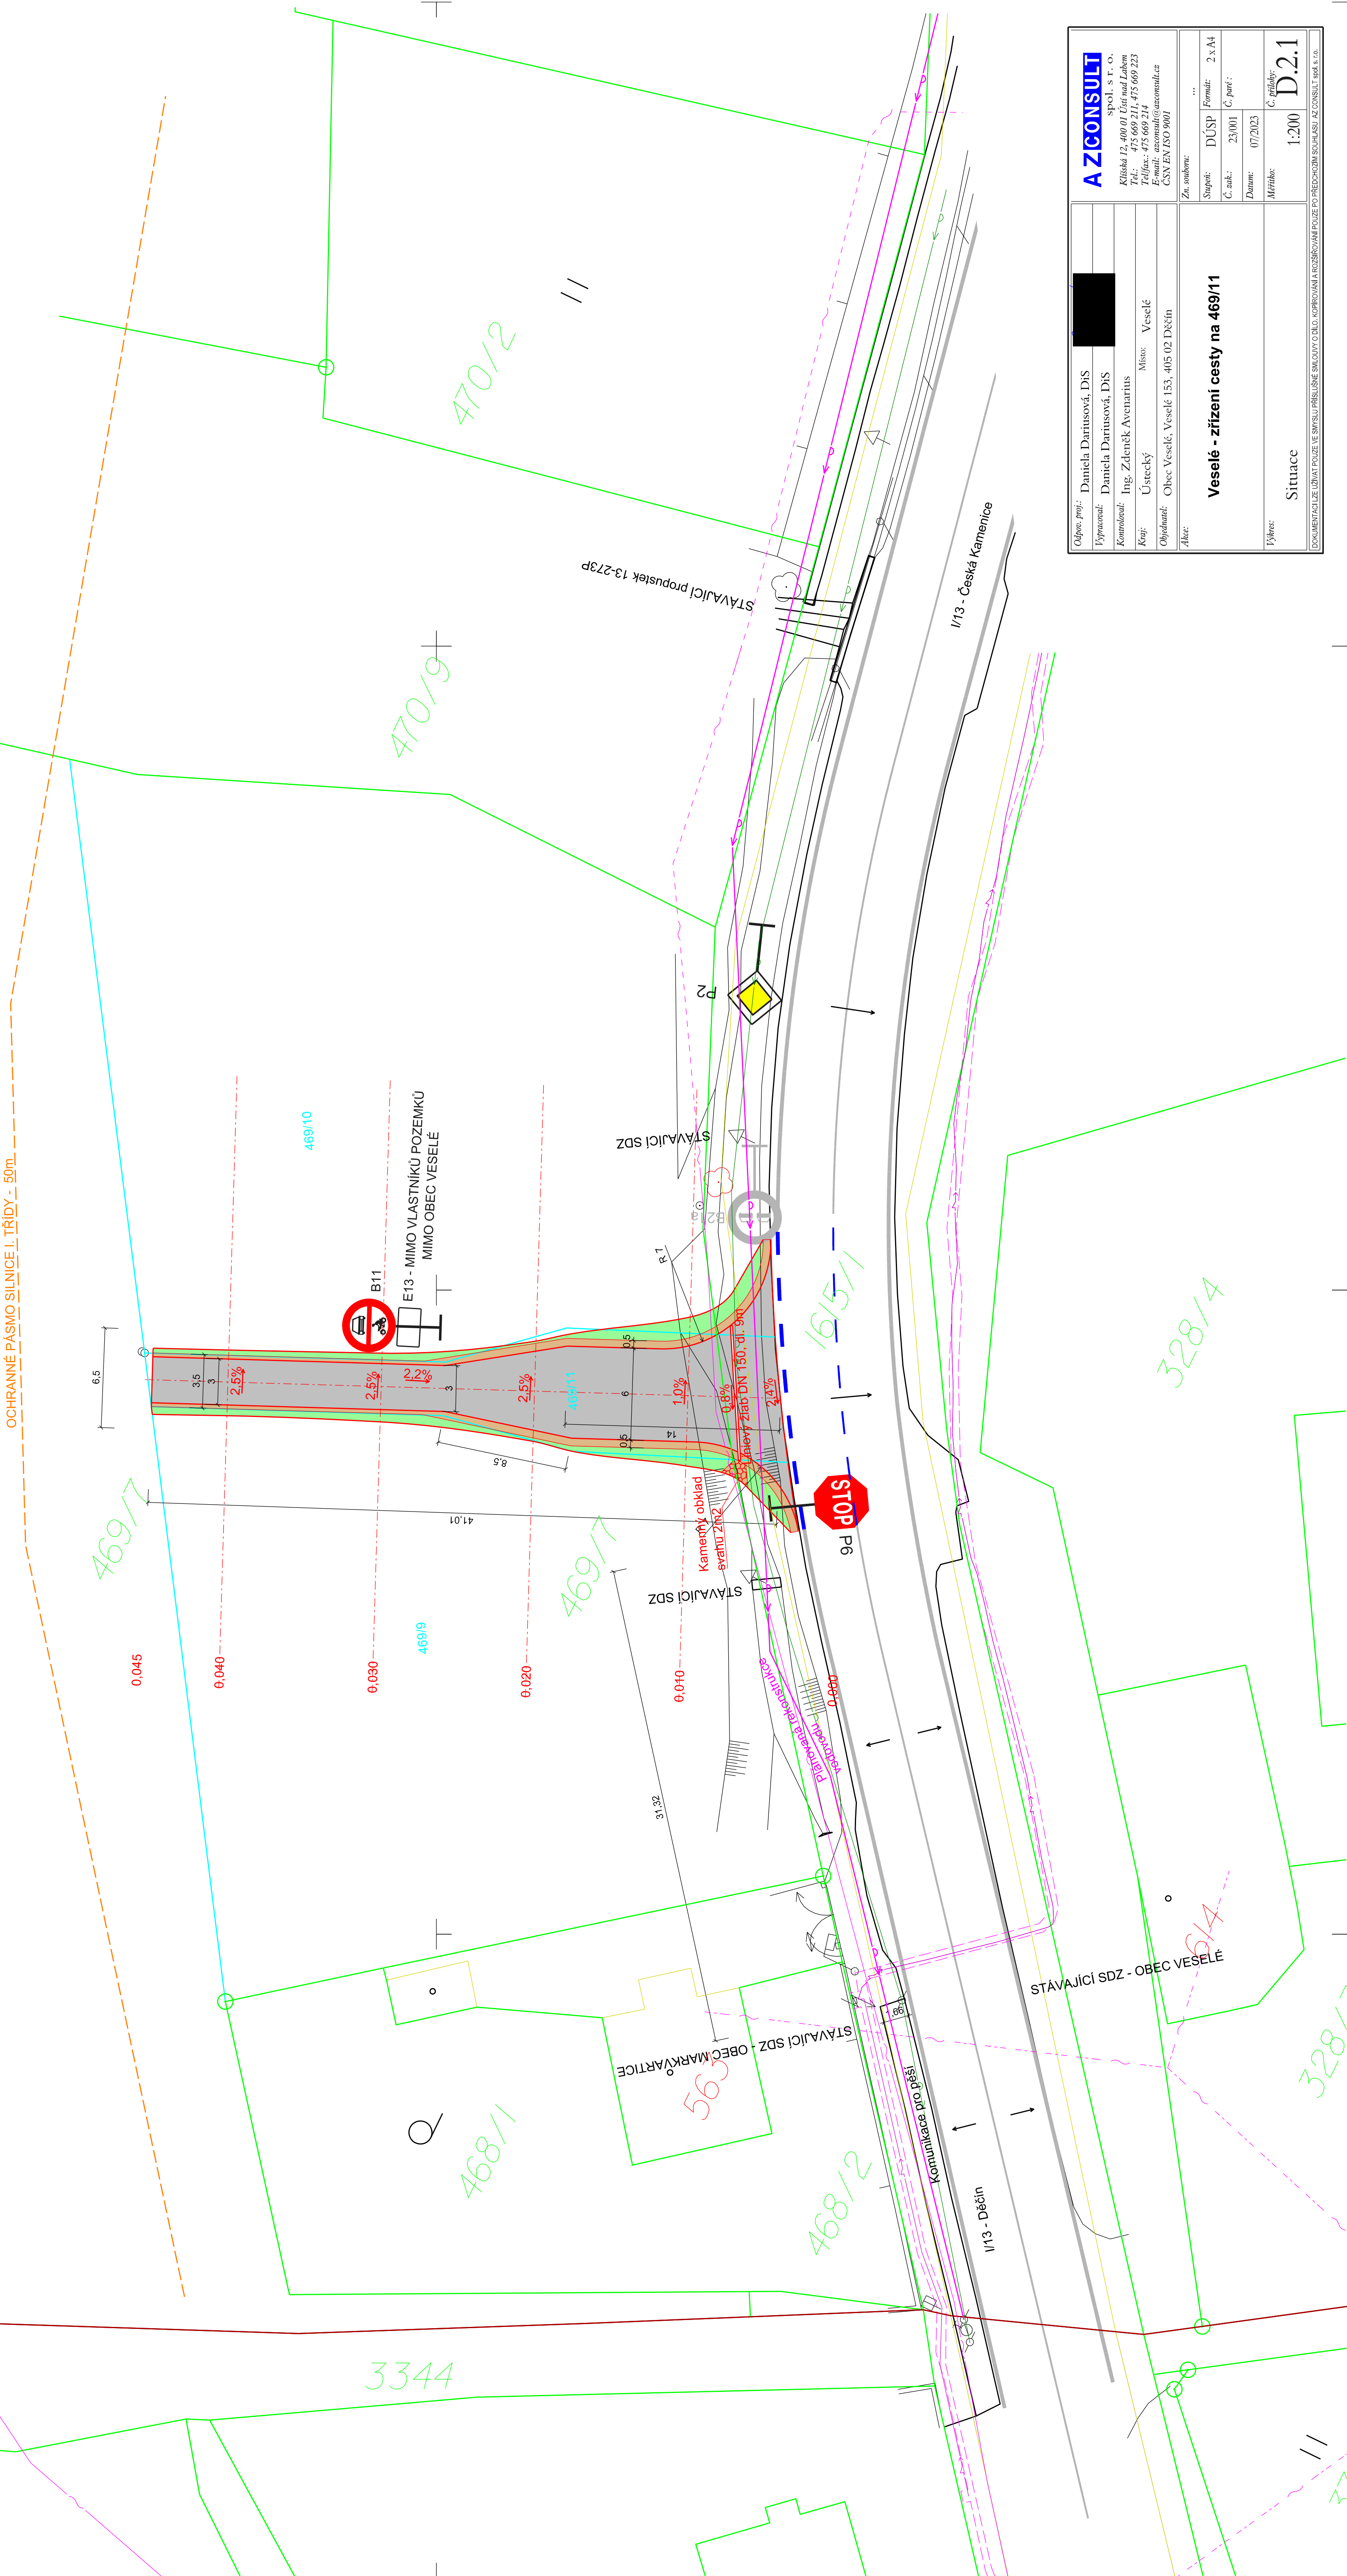

Odpor. proj.:	Daniela Dariusová, DiS		A Z CONSULT
Výpracov:	Daniela Dariusová, DiS	spol. s r. o.	Křižská 12, 400 01 Látná nad Labem
Komunikov:	Ing. Zdeněk Avenarius	Místo:	Tel.: 475 669 211, 475 669 223
Kraj:	Ústecký	Místo:	Telfax: 475 669 214
Objednatel:	Obec Veselé, Veselé 153, 405 02 Děčín	Obec:	Obec Veselé, Veselé 153, 405 02 Děčín
Akce:	...	Zn. měřič:	...
Stupeň:	DÚSP	Formát:	2 x A4
C. znak:	23/001	C. part:	...
Datum:	07/2023	Mříž:	...
Č. přílohy:	1:200	C. přílohy:	D.2.1
Č. přílohy:	1:200	C. přílohy:	D.2.1
Č. přílohy:	1:200	C. přílohy:	D.2.1

Veselé - zřízení cesty na 469/11

Situace

DOKUMENTACE ÚZEMNÍHO PLÁNU OBCE VESELÉ V RÁMCI PŘEDPŘÍPRAVY A ROZVOJE OBCE VESELÉ