



Hloubka rašeliny			
pořadí	min. hloubka (m)	max. hloubka (m)	barva
1	0.00	0.10	Orange
2	0.10	0.30	Yellow
3	0.30	0.50	Light Green
4	0.50	1.00	Green
5	1.00	2.00	Dark Green
6	2.00	3.00	Cyan
7	3.00	4.00	Blue
8	4.00	5.00	Dark Blue
9	5.00	6.30	Purple

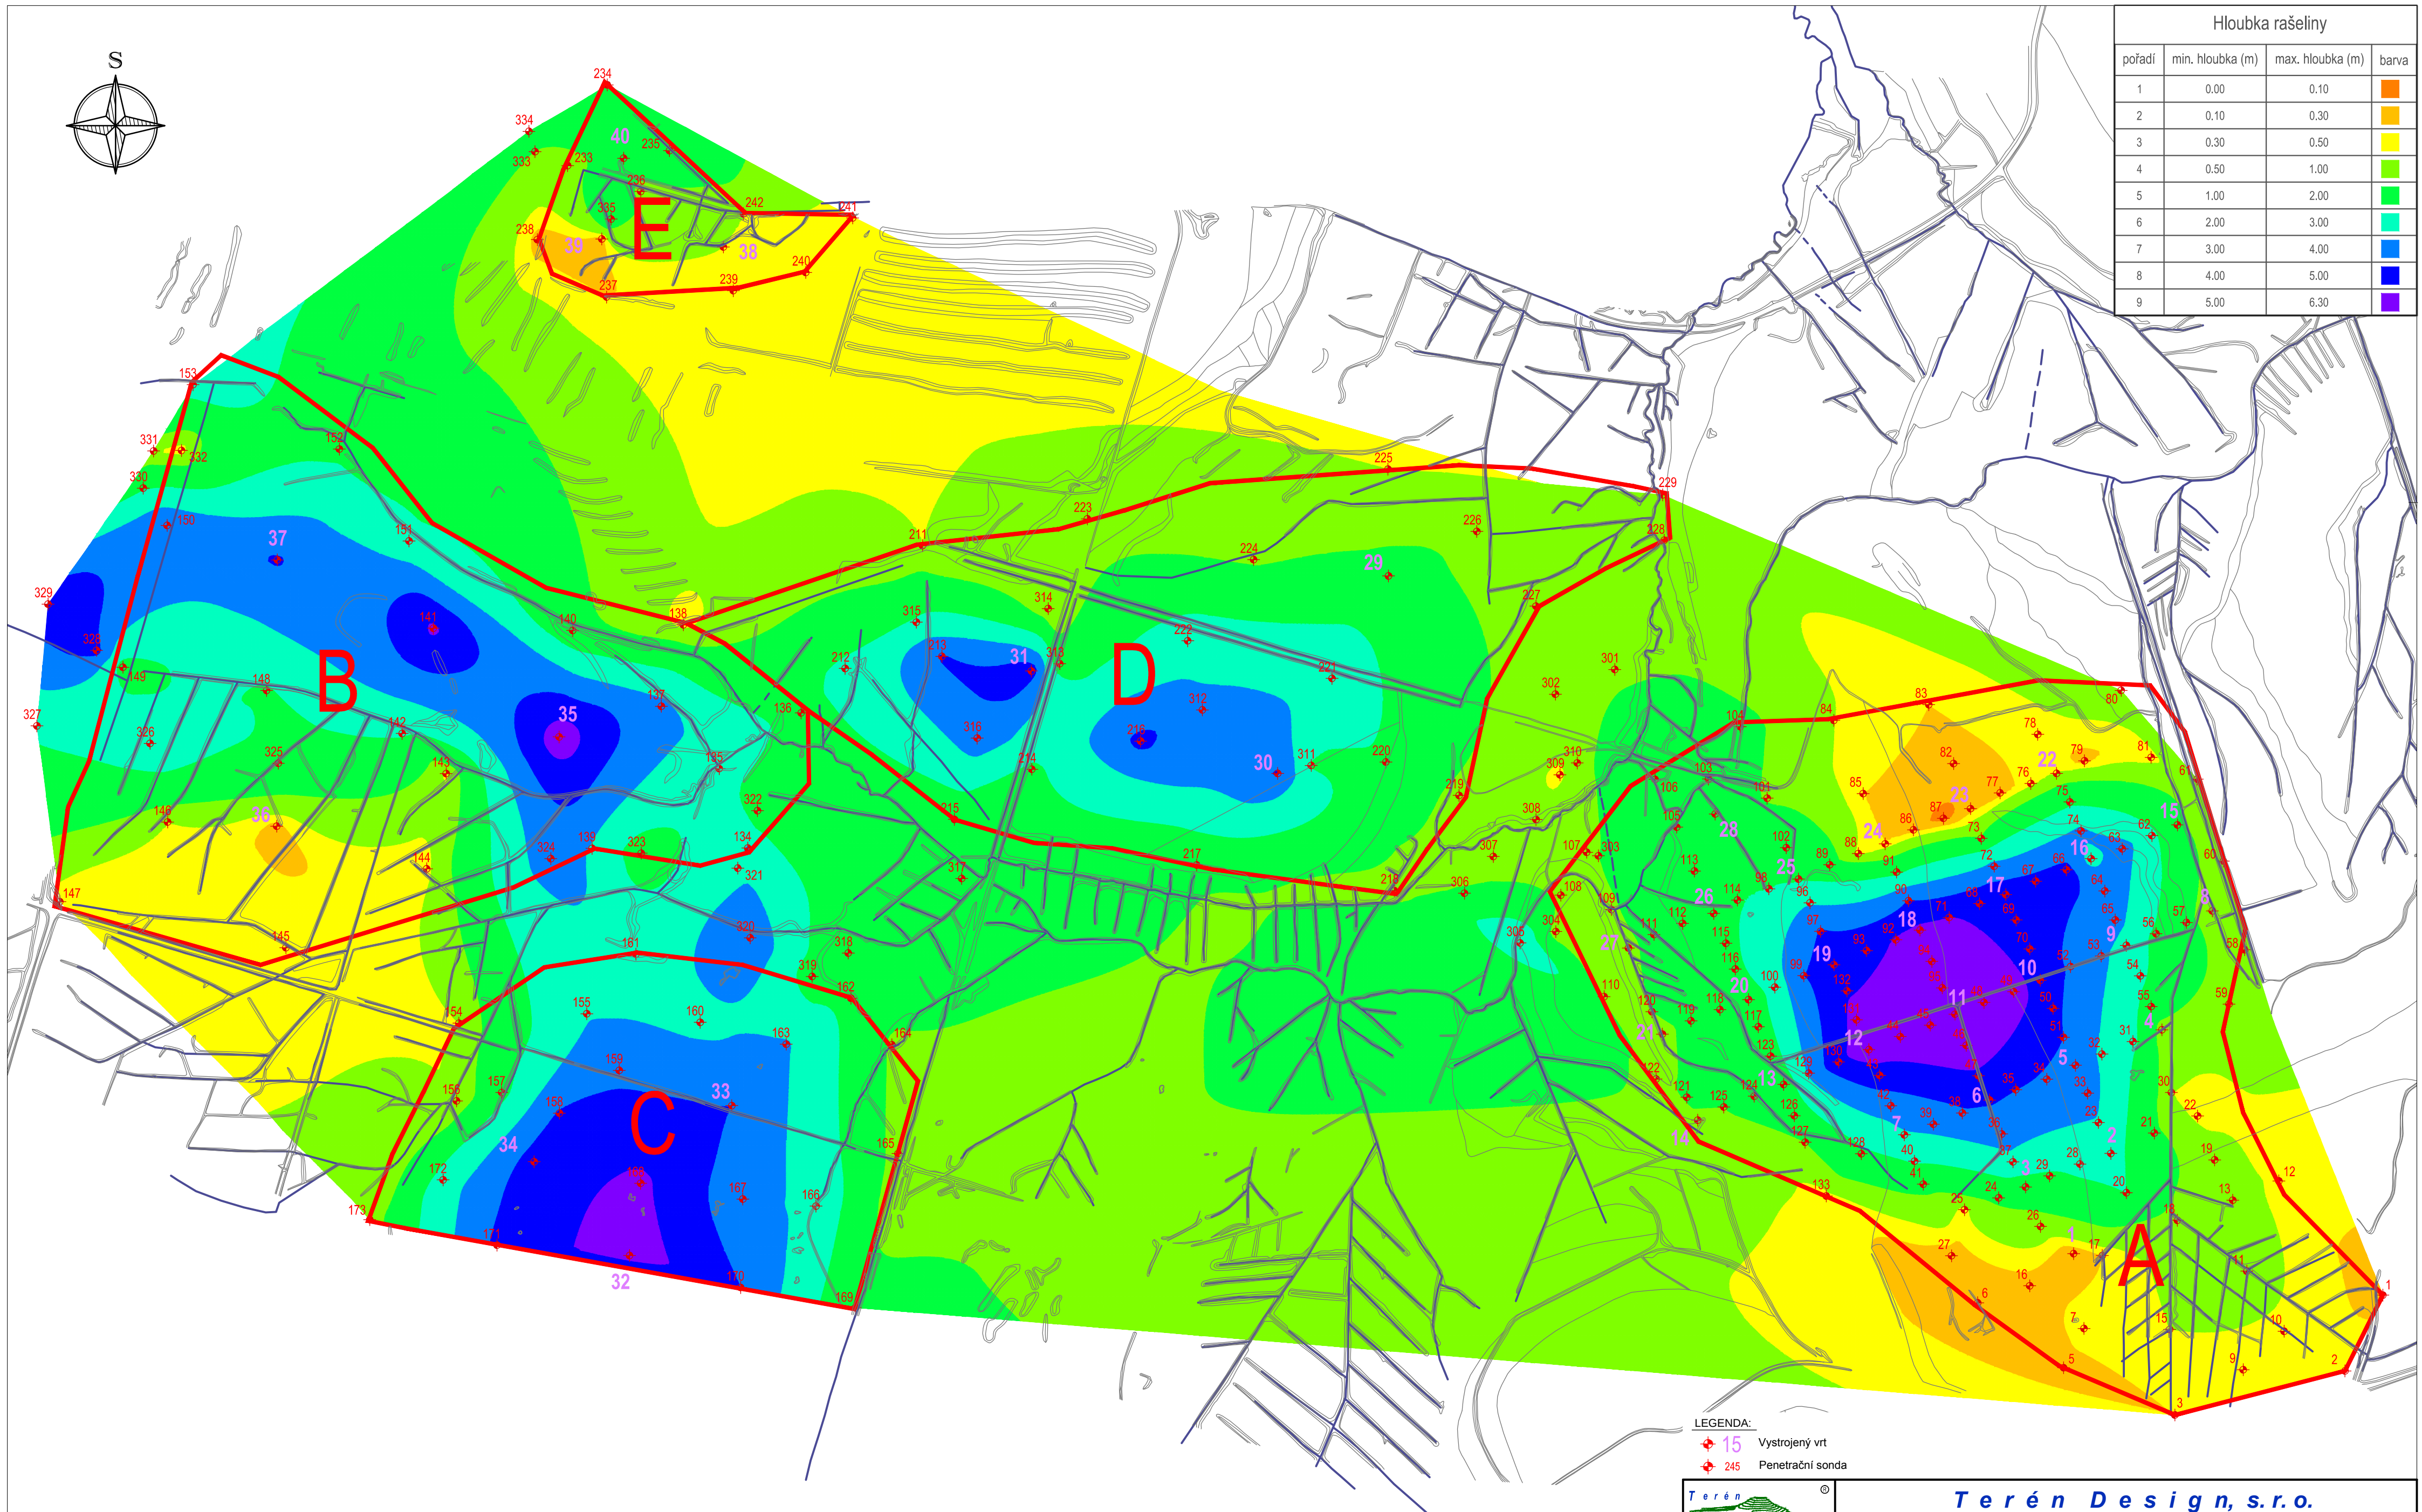

LEGENDA:

- 15 Vystrojený vrt
- 245 Penetrační sonda

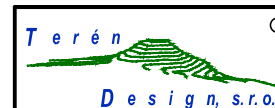

Terén Design, s.r.o.

Dr. Vrbenského 2874/1, 415 01 TEPLICE, tel: 417 536 102, tel./fax: 417 532 909, www.terendesign.cz

Název zakázky : Revitalizace rašelinišť mezi Horou Sv. Šebastiána a Satzung - I. etapa				Datum	03/2012
Část : I. část - Průzkumy				Stupeň PD	---
Název výkresu : HYPSONOMETRIE MOCNOSTI RAŠELINY				Měřítko	---
Kraj : Ústecký				Č. přílohy	I.04
Obec : Hora Sv. Šebastiána, Kryštofov Hamr				Č. zak.	5611/22
K.Ú.: Hora Sv. Š., Výslunní, Jilmová, Kr. Hamr				Číslo výkresu :	5611/22/I.04
Stavebník :	Ústecký kraj, Velká Hradební 3118/48, 400 02 Ústí nad Labem				
Zpracoval/Projektant :	Ing. Jiří Čechura	Zodpovědný projektant :	Ing. Jiří Rous		
Petr Kaválr		Manažer projektu :	Ing. Jiří Čechura		