



SCHÉMATICKÝ ŘEZ STŘEŠNÍHO PLAŠTĚ

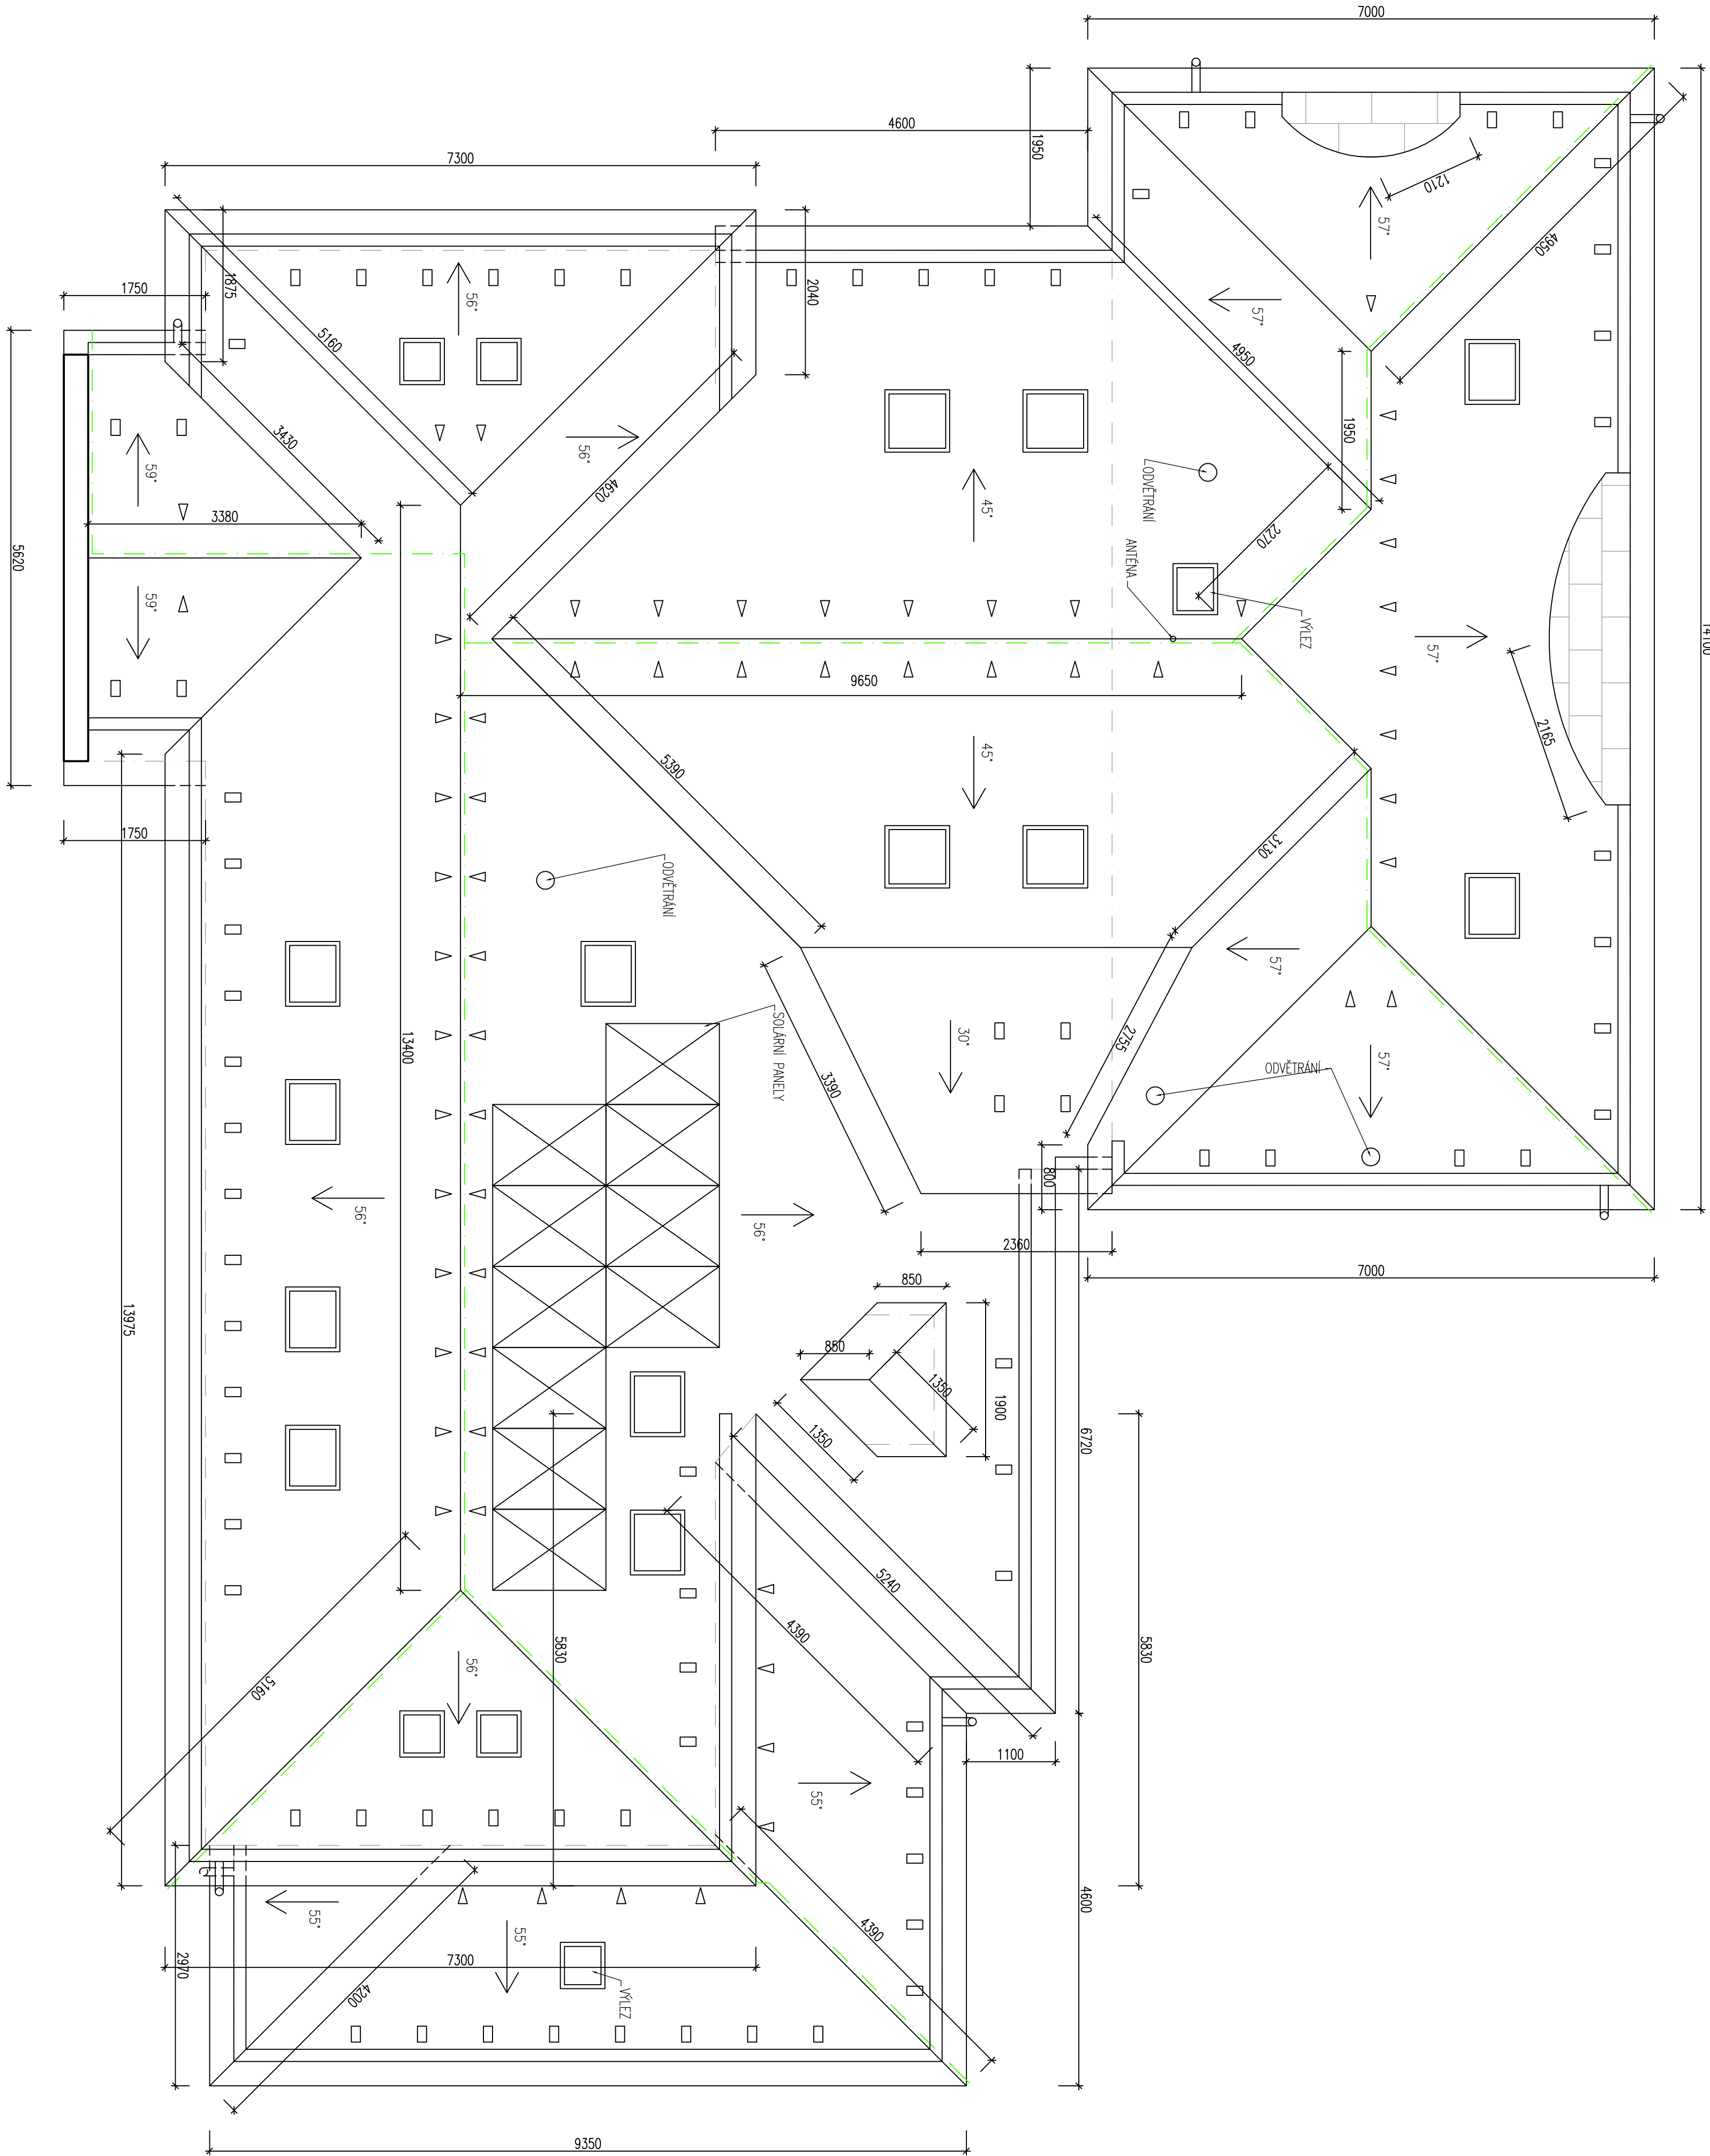


PŘEDPOKLÁDANÁ SKLADBA:

- STAVAJÍCÍ STŘEŠNÍ KRYTINA CEMBIT
- STAVAJÍCÍ POJISTNÁ HYDROIZOLACE
- STAVAJÍCÍ DŘEVĚNÉ BEDŘENÍ TL. 30 mm
- STAVAJÍCÍ DŘEVĚNÉ KROKVE
- STAVAJÍCÍ TEPLOTNÁ IZOLACE MEZI KROKVE
- STAVAJÍCÍ PAROZÁBRANA
- STAVAJÍCÍ SKL. PODHLED

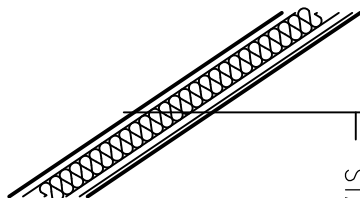

LEGENDA

- STAVAJÍCÍ STŘECHA
- STAVAJÍCÍ NASTŘEŠNÍ ŽLAB
- STAVAJÍCÍ BLEKOSIOD
- STAVAJÍCÍ PLECHOVÁ KRYTINA

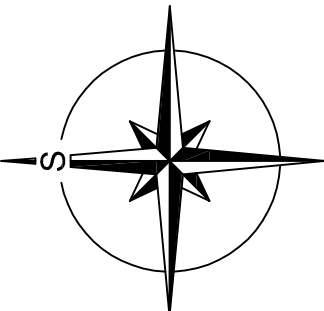

INVESTOR: ÚSTĚCKÝ KRAJ VELKÁ HROZENÁ 3118/48, 400 02 ÚSTÍ NAD LABEM		GENERÁLNÍ PROJEKTANT: ProProjekt PROJEKTOVÁNÍ STAVB • INŽENÝRSKÁ ČINNOST • DOZKOVÁNÍ STAVB www.proprojekt.cz		Příspěvek s.r.o. Komenského 1173 152 00 Praha 5 T: 412 332 317 projekce@proprojekt.cz	
MÍSTO: ST.P.C. 177 K.U. KRÁSNÁ LIPA		PROJEKTANT DŮSTI:		AUTORIZACE:	
STAVBA: DD A Š.J. KRÁSNÁ LIPA - OPRAVA STŘECHY DPS		ZOP. PROJEKTANT: ING. JIŘÍ DOBL		VYPRACOVAL: MILAN KŘEHLA	
PROJEKTOVÁ DŮSTI: D.1.1 ARCHITECTONICKO-STAVEBNÍ ŘEŠENÍ		DŮSTI ZÁKAZNÍK: 02/2015		DŮSTI ZÁKAZNÍK: 2014382	
VÝKRES: PUDOVÝ STŘECHY - STÁVAJÍCÍ STAV		MĚŘÍTKO: 1:50		STUPEŇ PR. PPD	
		DŮSTI VÝKRESU: D.1.1.b.01		ROZČET:	
				PŘÍLOHA:	