

Podmíleský potok - studie záplavového území, aktualizace
ř. km 0,00 - 3,23


SITUACE ZÁPLAVOVÉHO ÚZEMÍ
měřítko 1:2 500



PŘÍLOHA C.1.1.

Podmílešský potok - studie záplavového území, aktualizace
ř. km 0,00 - 3,23

SITUACE ZÁPLAVOVÉHO ÚZEMÍ
měřítko 1:2 500

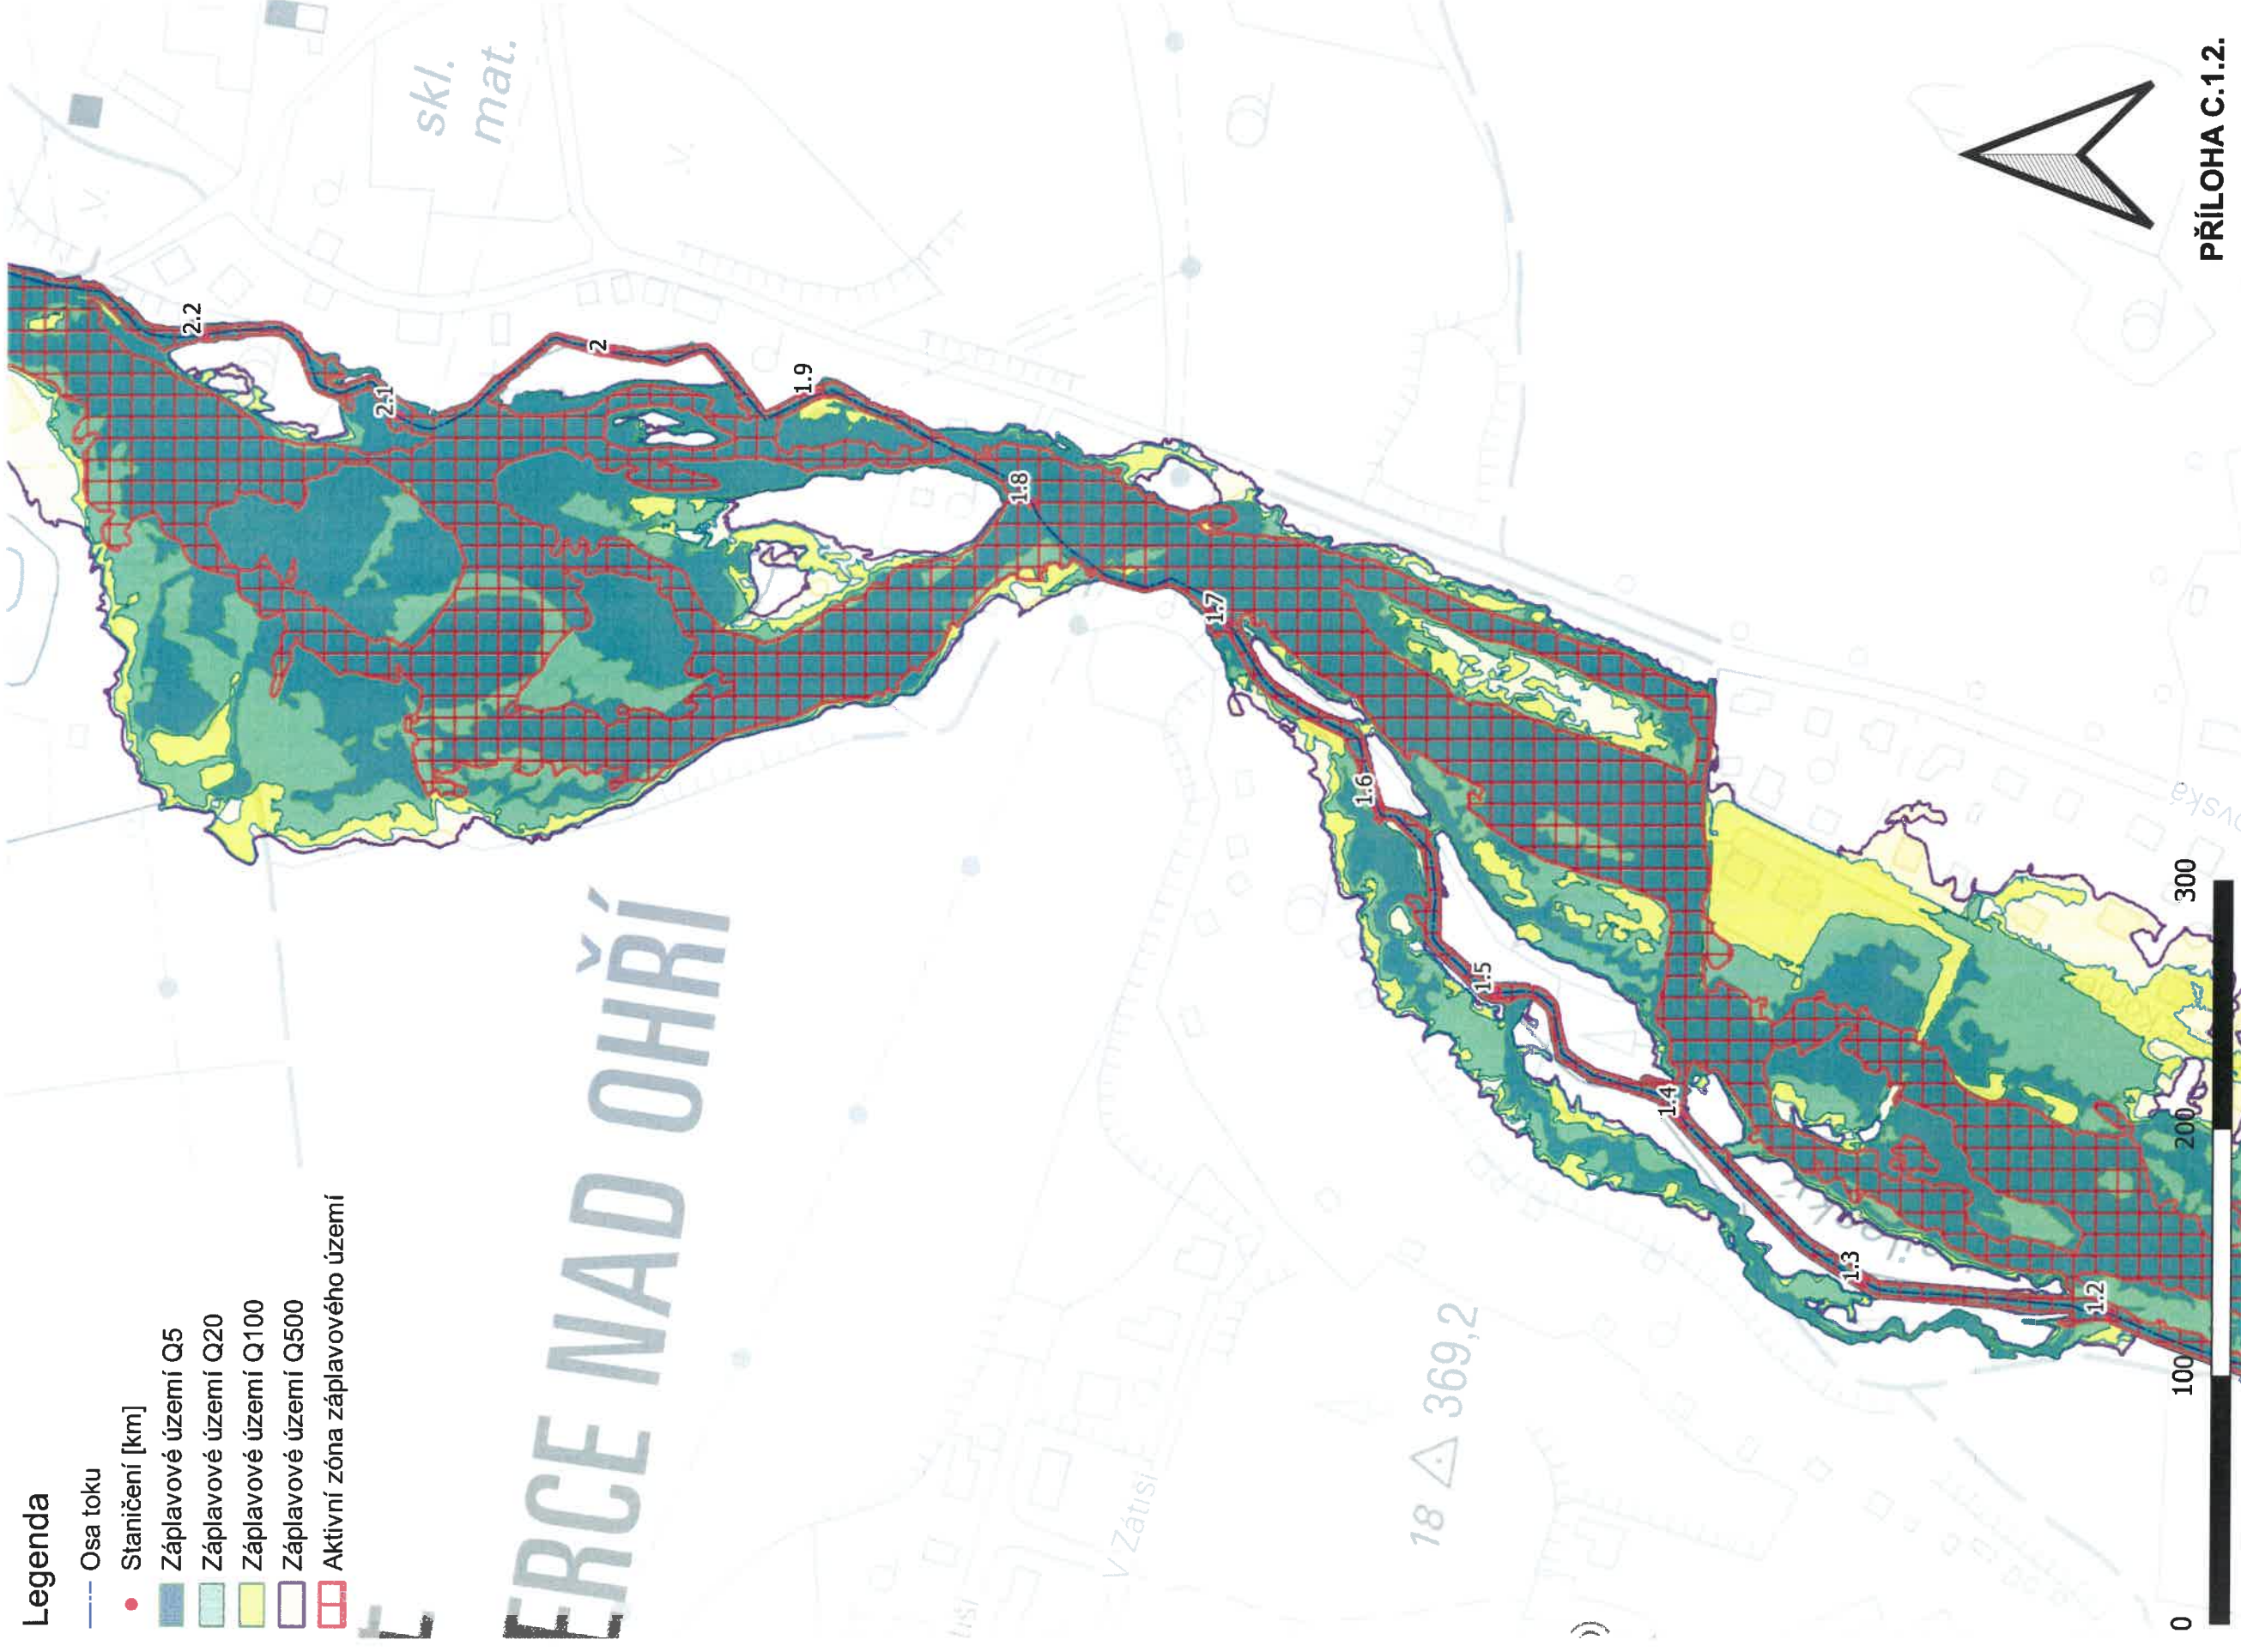

PŘÍLOHA C.1.2.

Podmílešský potok - studie záplavového území, aktualizace
ř. km 0,00 - 3,23

SITUACE ZÁPLAVOVÉHO ÚZEMÍ měřítko 1:2 500

