



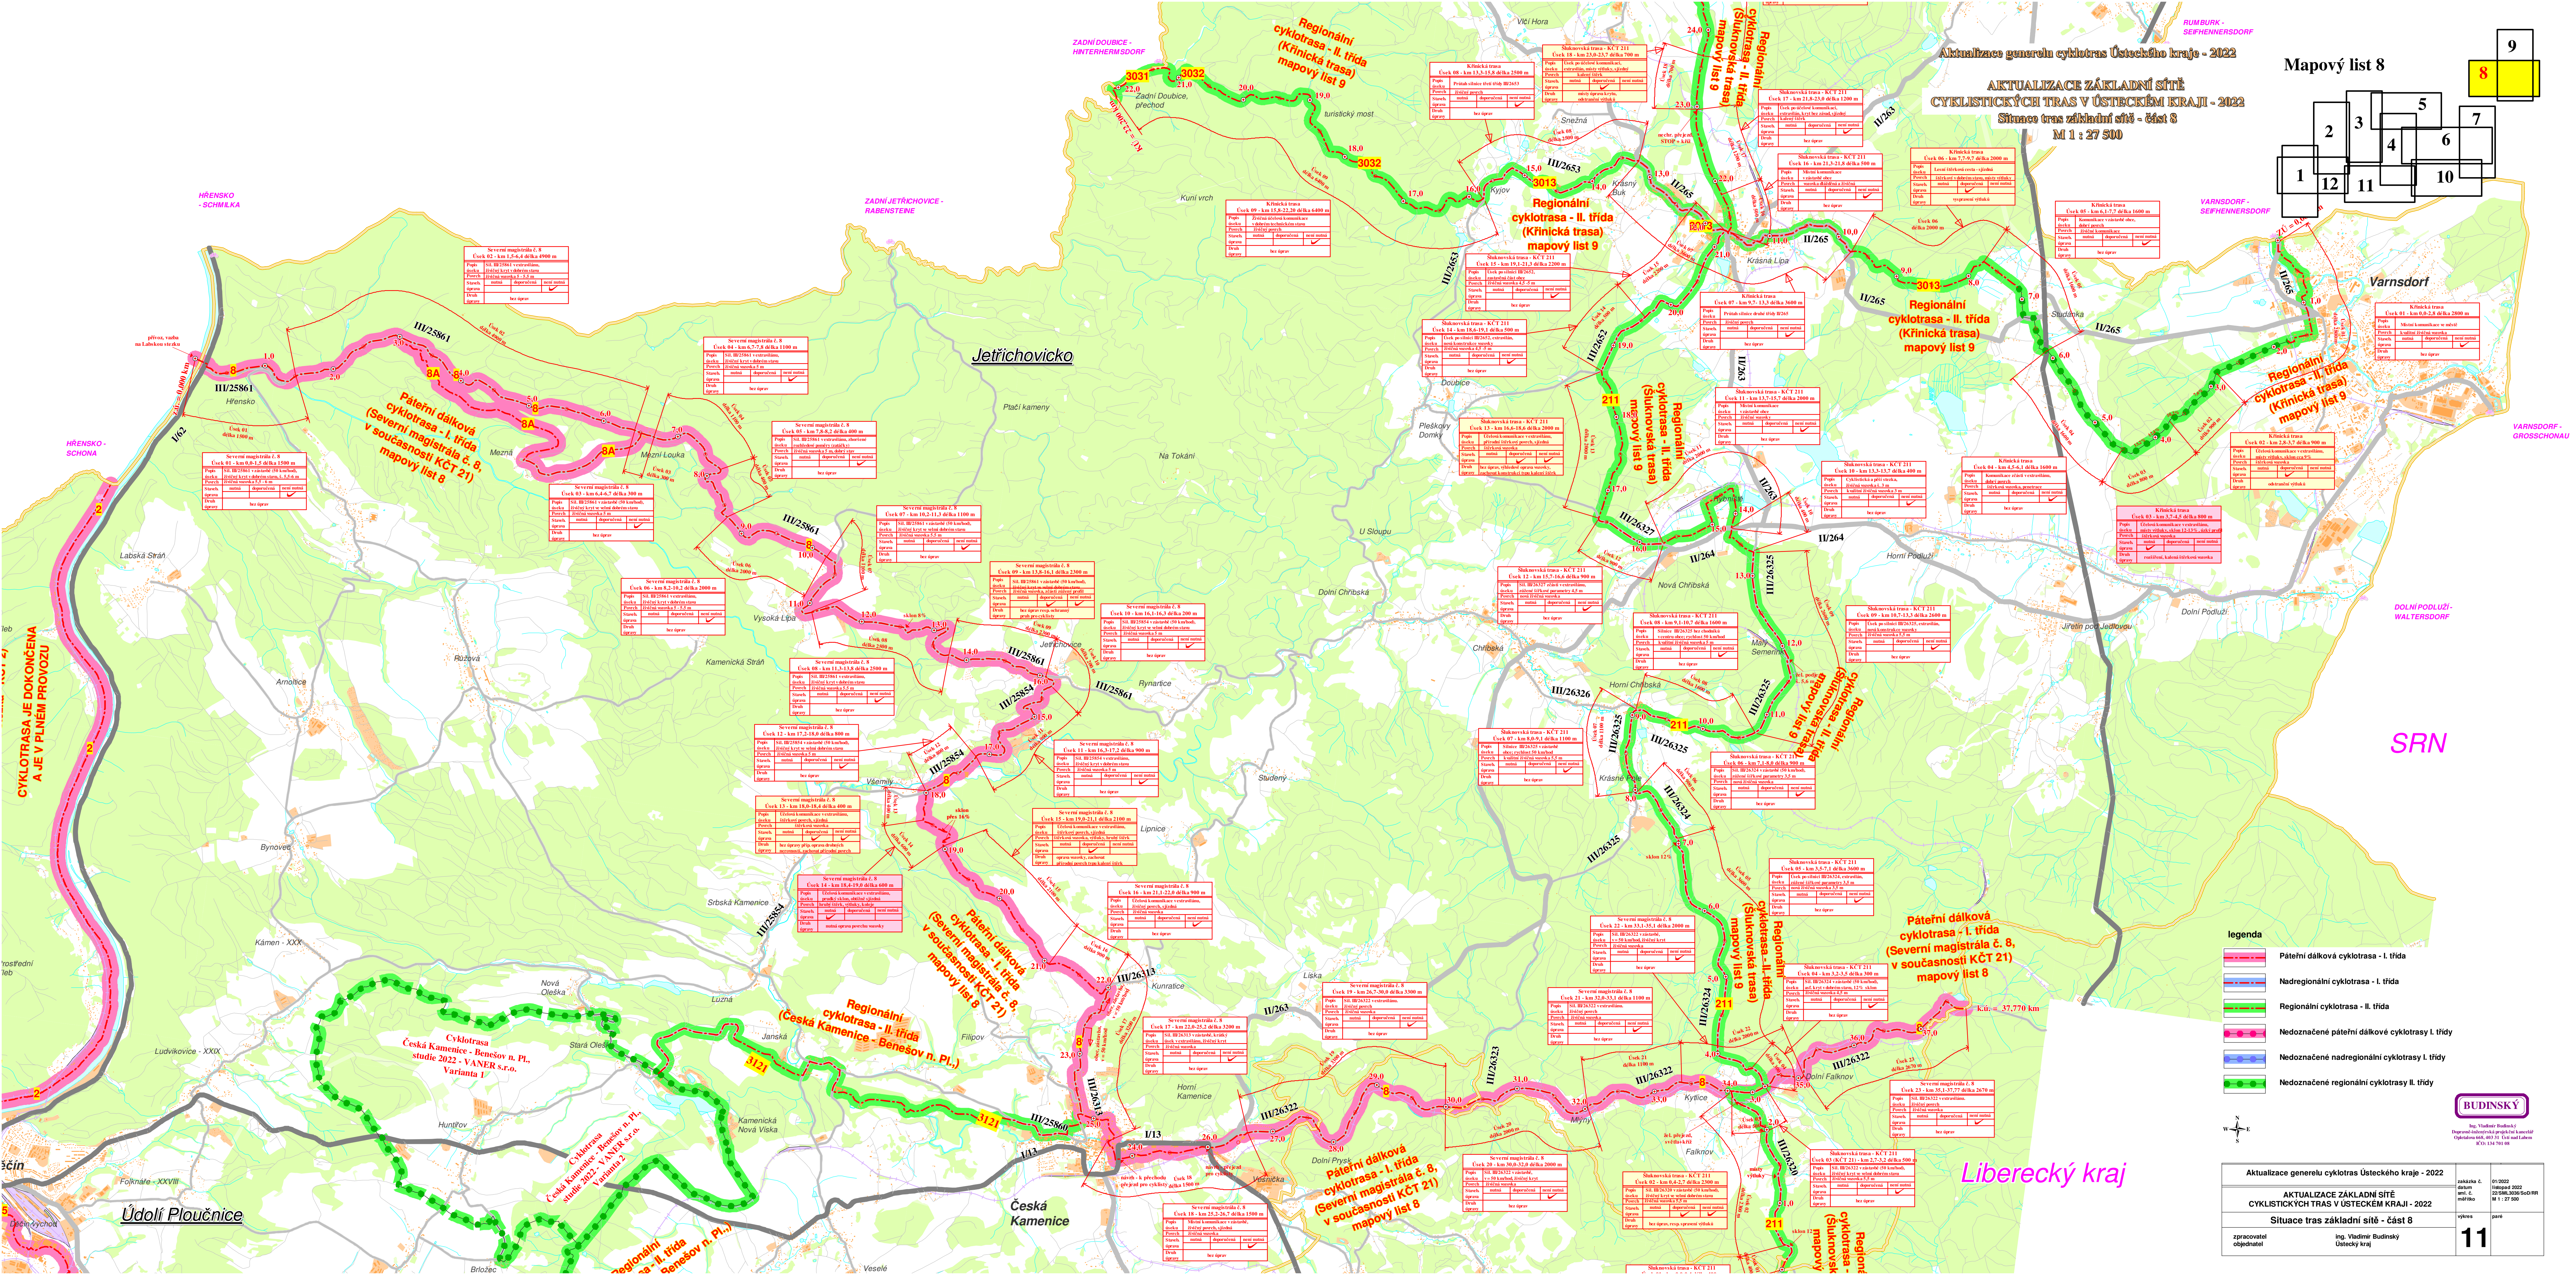

Mapový list 8

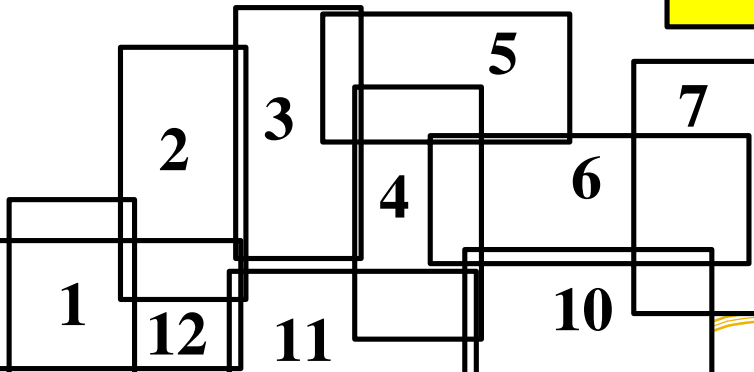

legenda

- Páteří dálková cyklotrasa - I. třída
- Nadregionální cyklotrasa - I. třída
- Regionální cyklotrasa - II. třída
- Nedoznačené páteří dálkové cyklotrasy I. třídy
- Nedoznačené nadregionální cyklotrasy I. třídy
- Nedoznačené regionální cyklotrasy II. třídy



Aktualizace generelu cyklotras Ústeckého kraje - 2022		zakázka č. 2022-001	01/2022
AKTUALIZACE ZÁKLADNÍ SÍTĚ CYKLISTICKÝCH TRAS V ÚSTECKÉM KRAJI - 2022		autor: Ing. Vladimír Budinský	říjen 2022
Situační tras základní sítě - část 8		vytisk: 25.10.2022	str. 11 z 27 500
zpracovatel: Ing. Vladimír Budinský		11	
objednatel: Ústecký kraj			