

Dle rozdělovníku

Spisová značka: KUUK/035593/2024/2
Číslo jednací: KUUK/036735/2024
UID: kuukes9208b16b
Počet listů/příloh: 2/2
Vyřizuje/linka: Ing. Jiří Bárta/329
Datum: 01.03.2024

VEŘEJNÁ VYHLÁŠKA OPATŘENÍ OBECNÉ POVAHY

Krajský úřad Ústeckého kraje, odbor dopravy a silničního hospodářství (dále jen „Krajský úřad“), jako příslušný správní úřad ve věcech stanovení místní a přechodné úpravy provozu na pozemních komunikacích – silnicích I. třídy dle ustanovení § 77 odst. 1 písm. b a § 124 odst. 4 písm. b zákona č. 361/2000 Sb., o provozu na pozemních komunikacích a o změnách některých zákonů (zákon o silničním provozu), a po projednání s Policií ČR, Krajským ředitelstvím policie Ústeckého kraje, Územním odborem Děčín, Dopravním inspektorátem (dále jen „Krajského ředitelství policie“) č. j. KRPU-38690-2/ČJ-2024-040206 dne 28. února 2024,

stanovuje přechodnou úpravu provozu na pozemní komunikaci

na pozemní komunikaci, spočívající v dočasném osazení přechodného dopravního značení či zařízení v přesné specifikaci a umístění dle vloženého Dopravně inženýrského řešení

Silnice: I/13

Lokalita: Jílové, ul. Teplická, mezi č.p. 109 a 105

Důvod: Rekonstrukce autobusové zastávky a realizace přechodu pro chodce a VO

Termín: 9. 3. 2024 – 31. 8. 2024

Navrhovatel: SaM silnice a mosty Děčín a.s., IČ: 250 42 751, Oblouková 416/39, 405 02 Děčín (odpovědná osoba: pan Petr Hajný – mobil 602 375 859)

Název akce: **Autobusová zastávka, přechod pro chodce, veřejné osvětlení u ul. Teplická, Jílové u Děčína**

při dodržení těchto podmínek:

- Stanovené přechodné dopravní značení bude umístěno pouze po dobu trvání akce a ve stanoveném termínu. Po ukončení prací či uplynutí stanoveného termínu bude přechodné dopravní značení neprodleně odstraněno.
- Rozměry a provedení dopravních značek či dopravního zařízení musí být v souladu s Vyhláškou č. 294/2015 Sb., kterou se provádějí pravidla provozu na pozemních komunikacích, dále v souladu s ČSN EN 12899-1 a v souladu s technickými podmínkami TP 66 – Zásady pro přechodné dopravní značení na pozemních komunikacích
- K označení bude použito reflexních dopravních značek (min. třídy R2) v základních velikostech. K označení nesmí být použito nečitelného či poškozeného dopravního značení, značky a zábrany musí být zajištěny proti posunutí vlivem povětrnosti.

4. Výrobu, osazení, průběžnou údržbu a následné včasné odstranění předmětného přechodného dopravního značení zajišťuje na své vlastní náklady navrhovatel. Osazení bude provedeno nejdříve po nabytí účinnosti tohoto Opatření obecné povahy, a to v rozsahu výše uvedeného termínu.
5. Skutečnou dobu trvání dopravního omezení je povinen správce komunikace (§ 124, odst. 3 zákona o silničním provozu) zadat do aplikace Národního dopravního informačního centra (NDIC, <http://jsu.jsdi.cz>), Slovenská 7/1124, 702 00 Ostrava – Přívoz. V nutných případech lze tyto operativní změny hlásit telefonicky na NDIC (954 913 550 – 554).

ODŮVODNĚNÍ

Krajský úřad Ústeckého kraje stanovil přechodnou úpravu provozu na základě podnětu žadatele po písemném vyjádření Krajského ředitelství policie.

V souladu s ustanovením § 77 odst. 5 zákona o silničním provozu nedoručoval zdejší úřad návrh opatření obecné povahy a nevyzýval dotčené osoby k podávání připomínek nebo námitek.

POUČENÍ

Podle § 173, odst. 2 zákona č. 500/2004 Sb., správní řád, ve znění pozdějších předpisů, nelze proti opatření obecné povahy podat opravný prostředek.

Toto opatření musí být vyvěšeno po dobu 15 dnů na úřední desce orgánu, který písemnost doručuje a zveřejněna způsobem umožňujícím dálkový přístup.

V souladu s ustanovením § 77 odst. 5 zákona o silničním provozu nabývá toto opatření obecné povahy účinnosti pátým dnem po dni vyvěšení.

Mgr. Petra Kudrnová

vedoucí oddělení pozemních komunikací

Příloha:

Stanovisko PČR a odsouhlasená umístění DZ

Na úřední desce příslušného úřadu, vyvěšeno dne: sejmuto dne:

(razítko, podpis orgánu, který potvrzuje vyvěšení a sejmutí oznámení)

Na úřední desce vyvěsí:

- Krajský úřad Ústeckého kraje, Velká Hradební 3118/48, 400 02 Ústí nad Labem (termín vyvěšení na této desce je rozhodný z hlediska řádného doručení předmětného opatření obecné povahy)
- Městský úřad Jílové, Mírové nám. 280, 407 01 Jílové, DS: bx8btu8

Po nabytí účinnosti obdrží:

Navrhovatel:

- SaM silnice a mosty Děčín a.s., Oblouková 416/39, 405 02 Děčín, DS: mibscsa

Na vědomí:

- Krajské ředitelství policie Ústeckého kraje, Dopravní inspektorát Děčín, DS: a64ai6n
- Ředitelství silnic a dálnic s. p., Správa Chomutov, DS: zjq4rhz



Pomáhat a chránit

KŘP ÚSTECKÉHO KRAJE

Územní odbor Děčín
dopravní inspektorát

Č. j. KRPU-38690-2/ČJ-2024-040206

Děčín 28. února 2024

Počet stran: 2

Přílohy: 1/8SaM silnice a mosty Děčín a.s.
Oblouková 416/39
Děčín I-Děčín
405 02 Děčín**Rekonstrukce autobusové zastávky, silnice I/13, Jílové - závazné stanovisko.**

Dopravní inspektorát v Děčíně obdržel Vaši žádost o vyjádření se k přechodné úpravě provozu na silnici I/13 ul. Teplická v obci Jílové na okrese Děčín v termínu od 1.3.2024 do 31.8.2024 z důvodu rekonstrukce autobusové zastávky, realizace přechodu pro chodce a veřejné osvětlení.

V dopravně inženýrském opatření je schéma B/1, schéma B/5.1 pro označení pracovního místa, schéma B/6 při pokládce asfaltobetonové vrstvy TP66 „Zásady pro označování pracovních míst na pozemních komunikacích“. Přemístění autobusové zastávky na nároží objektu č.p. 109 po dobu rekonstrukce, označení zastávky V11a „Zastávka autobusu“, IJ4b „Označník zastávky“ a B28 „Zákaz zastavení“. Platnost zákazu zastavení stanovené značkou B28 přerušují svíslé a vodorovné značky označující zastávku autobusu.

DI-Děčín Vám jako příslušný orgán Policie ČR s odkazem na § 77 odst. 2 písm. b) zákona č. 361/2000 Sb., o provozu na pozemních komunikacích, ve znění pozdějších předpisů a dle ust. § 25 odst. 1 zák. č. 13/1997 Sb., o pozemních komunikacích, ve znění pozdějších předpisů, vydává závazné stanovisko:

S O U H L A S Í

s přechodnou úpravou provozu a se zvláštním užíváním na silnici I/13 ul. Teplická v obci Jílové v termínu od 1.3.2024 do 31.8.2024, podle předloženého dopravně inženýrského opatření, jejíž námi ověřené části „Situace DIO“ jsou nedílnou součástí tohoto stanoviska.

Policie České republiky, jakožto dotčený orgán vydávající závazné stanovisko, s předloženým návrhem souhlasí, neboť odpovídá obecným požadavkům na bezpečnost a plynulost provozu na pozemních komunikacích.



Husovo náměstí 111
405 02 Děčín

Uvedené stanovisko je podkladem pro stanovení přechodné úpravy na pozemních komunikacích a vydání rozhodnutí se zvláštním užíváním pozemní komunikace příslušným silničním úřadem (Krajský úřad Ústeckého kraje).

Zpracoval:

por. Ing. et Ing. Jan Črha

tel.: 974432258

  

ZÁPIS Z JEDNÁNÍ K PROJEKTU AUTOBUSOVÁ ZASTÁVKA A CHODNÍK JÍLOVÉ

Místo konání: autobusová zastávka Jílové, papírny

Den konání: 29. 1. 2024

Přítomni: p. Otčenášek – zástupce objednatele veřejné linkové dopravy, KÚÚK

p. Hajný – stavbyvedoucí, SaM silnice a mosty Děčín, a.s.

p. Macoun – připravář staveb, SaM silnice a mosty Děčín, a.s.

Při stavebních pracích u fotbalového hřiště Jílové bude přímo dotčen prostor stávající zastávky Jílové, papírny pro směr Děčín na silnici I/13 a bude tedy nutný její přesun. Na místě byly vytipovány dvě lokality možného přesunu: jedna dále po silnici I/13 v prostoru odstavného místa za č.p. 105, druhá ve vedlejším pruhu silnice I/13 na nároží č.p. 109 (tovární objekt papírny DS Smith).


První varianta byla shledána nevyhovující z důvodu dlouhého pochozího přesunu na přemístěnou zastávku i chybějící chodník na silnici I/13 (nutno použít chodník na druhé straně). Z uvedených důvodů zástupce objednatele s navrženým řešením nesouhlasil.

Druhá varianta nacházející se v těsné blízkosti papírny vyhovuje, když je snadno dostupná s možností bezpečného nástupu/výstupu cestujících do asfaltové plochy. V současné době je plocha využívána k odstavení OA. V případě zřízení dočasné autobusové zastávky bude zapotřebí vyznačit a osadit dopravní značení V11a, IJ4b a B28. Zástupce SaM silnice a mosty Děčín, a.s. prověří majetkové poměry v dotčeném prostoru. Pro úplnost zástupce objednatele doplňuje, že běžně na zastávce zastavují nízkopodlažní třínápravové autobusy délky 15 m. V případě, že vedlejší pruh bude ve vlastnictví ŘSD s.p., objednatel veřejné linkové dopravy s navrženým přesunem autobusové zastávky Jílové, papírny pro směr Děčín při doplnění vyjmenovaného dopravního značení souhlasí.

Bude-li vedlejší pruh ve vlastnictví soukromé osoby, bude nutné vstoupit do jednání s tímto subjektem o dočasném záboru pozemku, např. za spoluúčasti města Jílové, investorem akce.

Zapsal: Ing. Otčenášek dne 30. 1. 2024


Umístění dočasné autobusové zastávky:

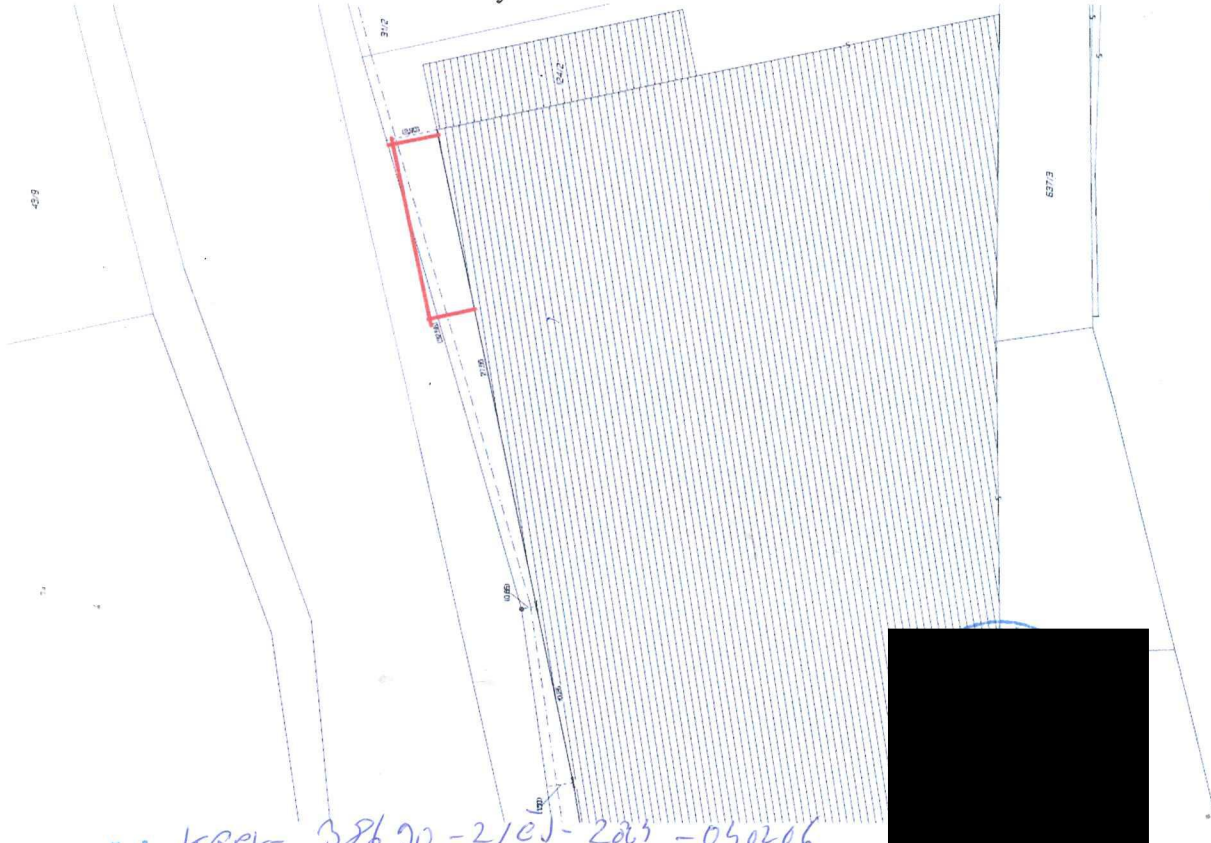

Příloha k č. j. KPRM 38620-2101-201-040206
Počet listů: 1/8

Schéma označení stavby, při nevykonávání prací:

Příloha k č. j. *KRPL-38690-21ČJ-2024-04206*
Počet listů: *2/2*

 

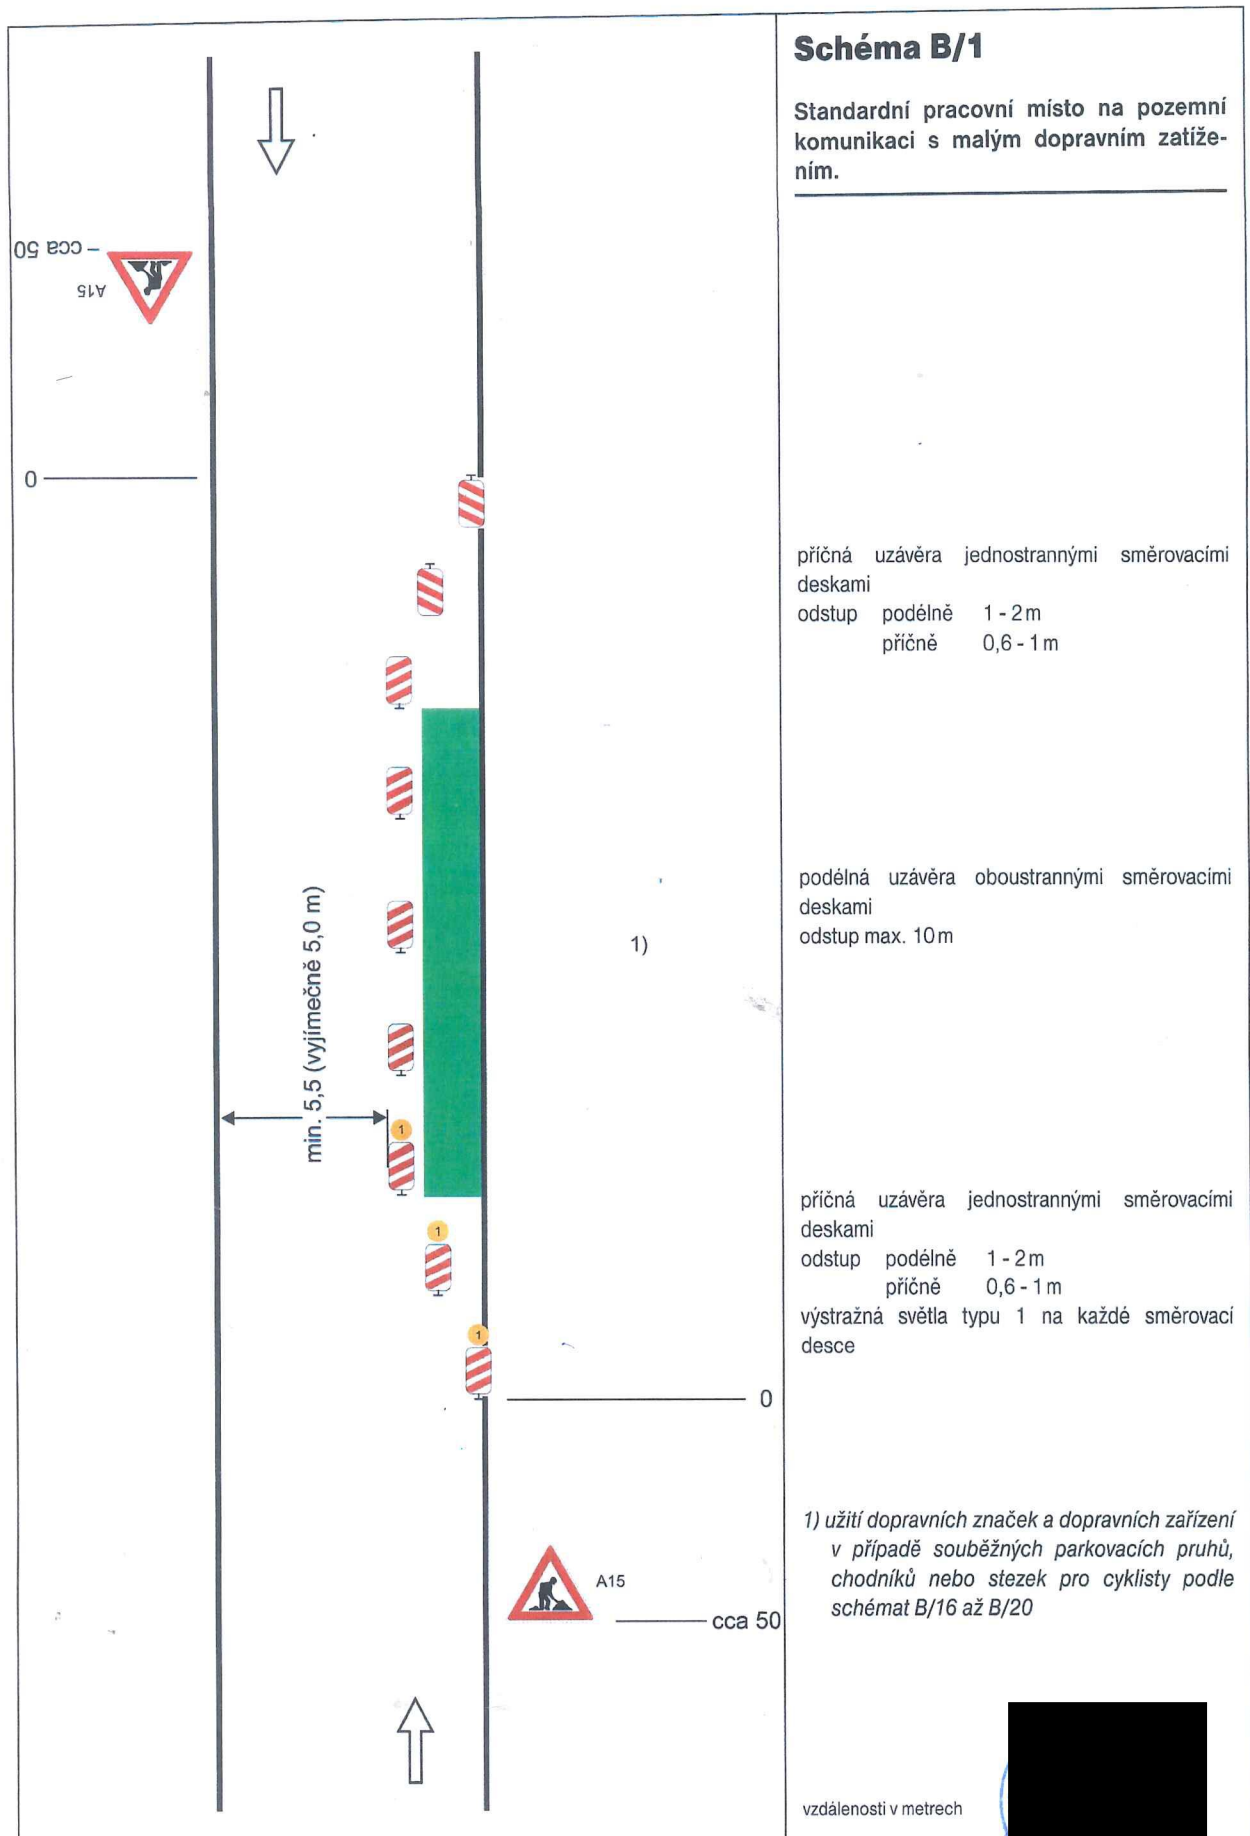
 


Schéma označení stavby při konání stavebních prací:

Příloha k č. j. KRPL-386 90-2/CJ-2024-090206
Počet listů: 4/8



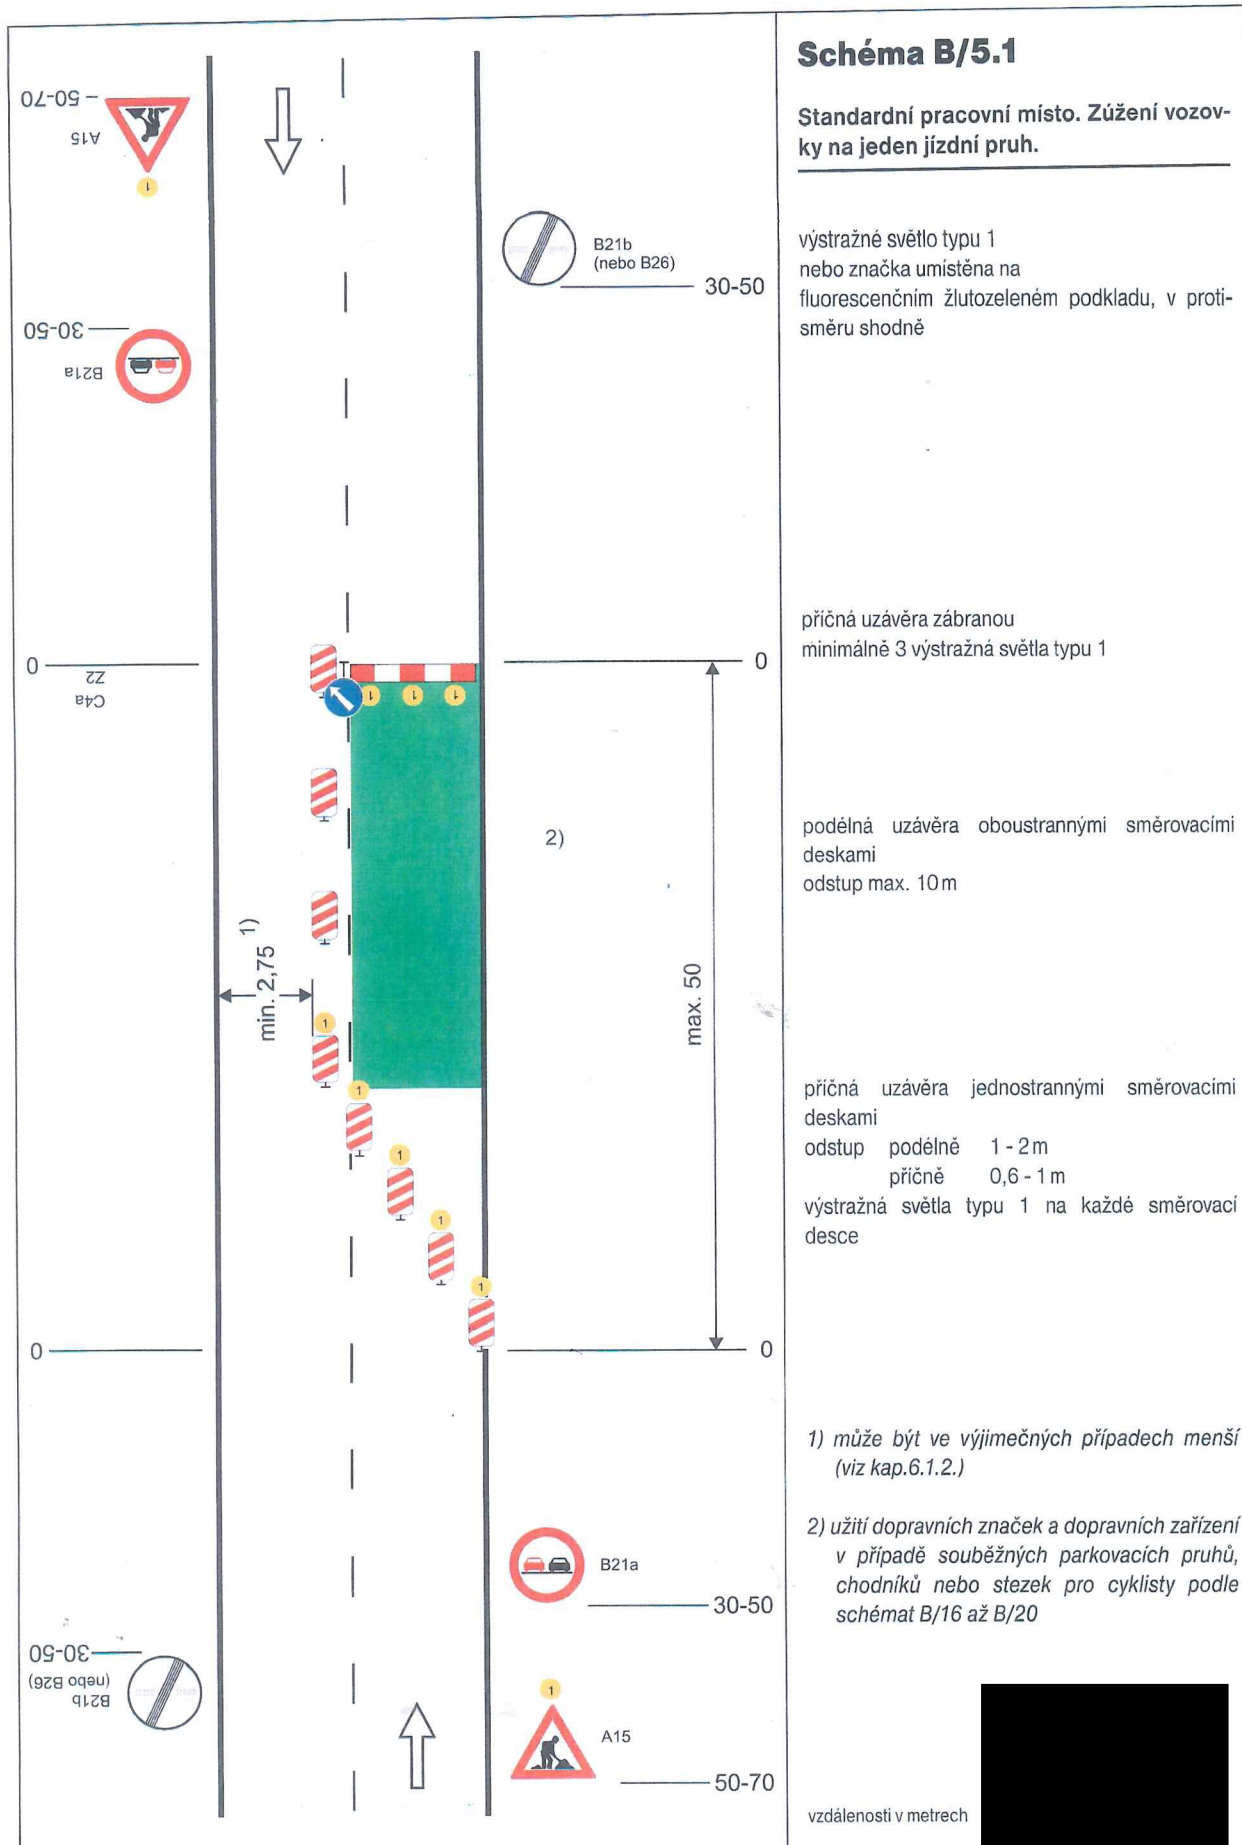


Schéma označení stavby při pokládce asfaltobetonové vrstvy:

Příloha k č. j.
Počet listů:

KRPV-38690-2 /CJ- 2024 -050206


618





Priloha k č. j. *HRP-38690-21ČI-2025-050206*
Počet listů: *218*



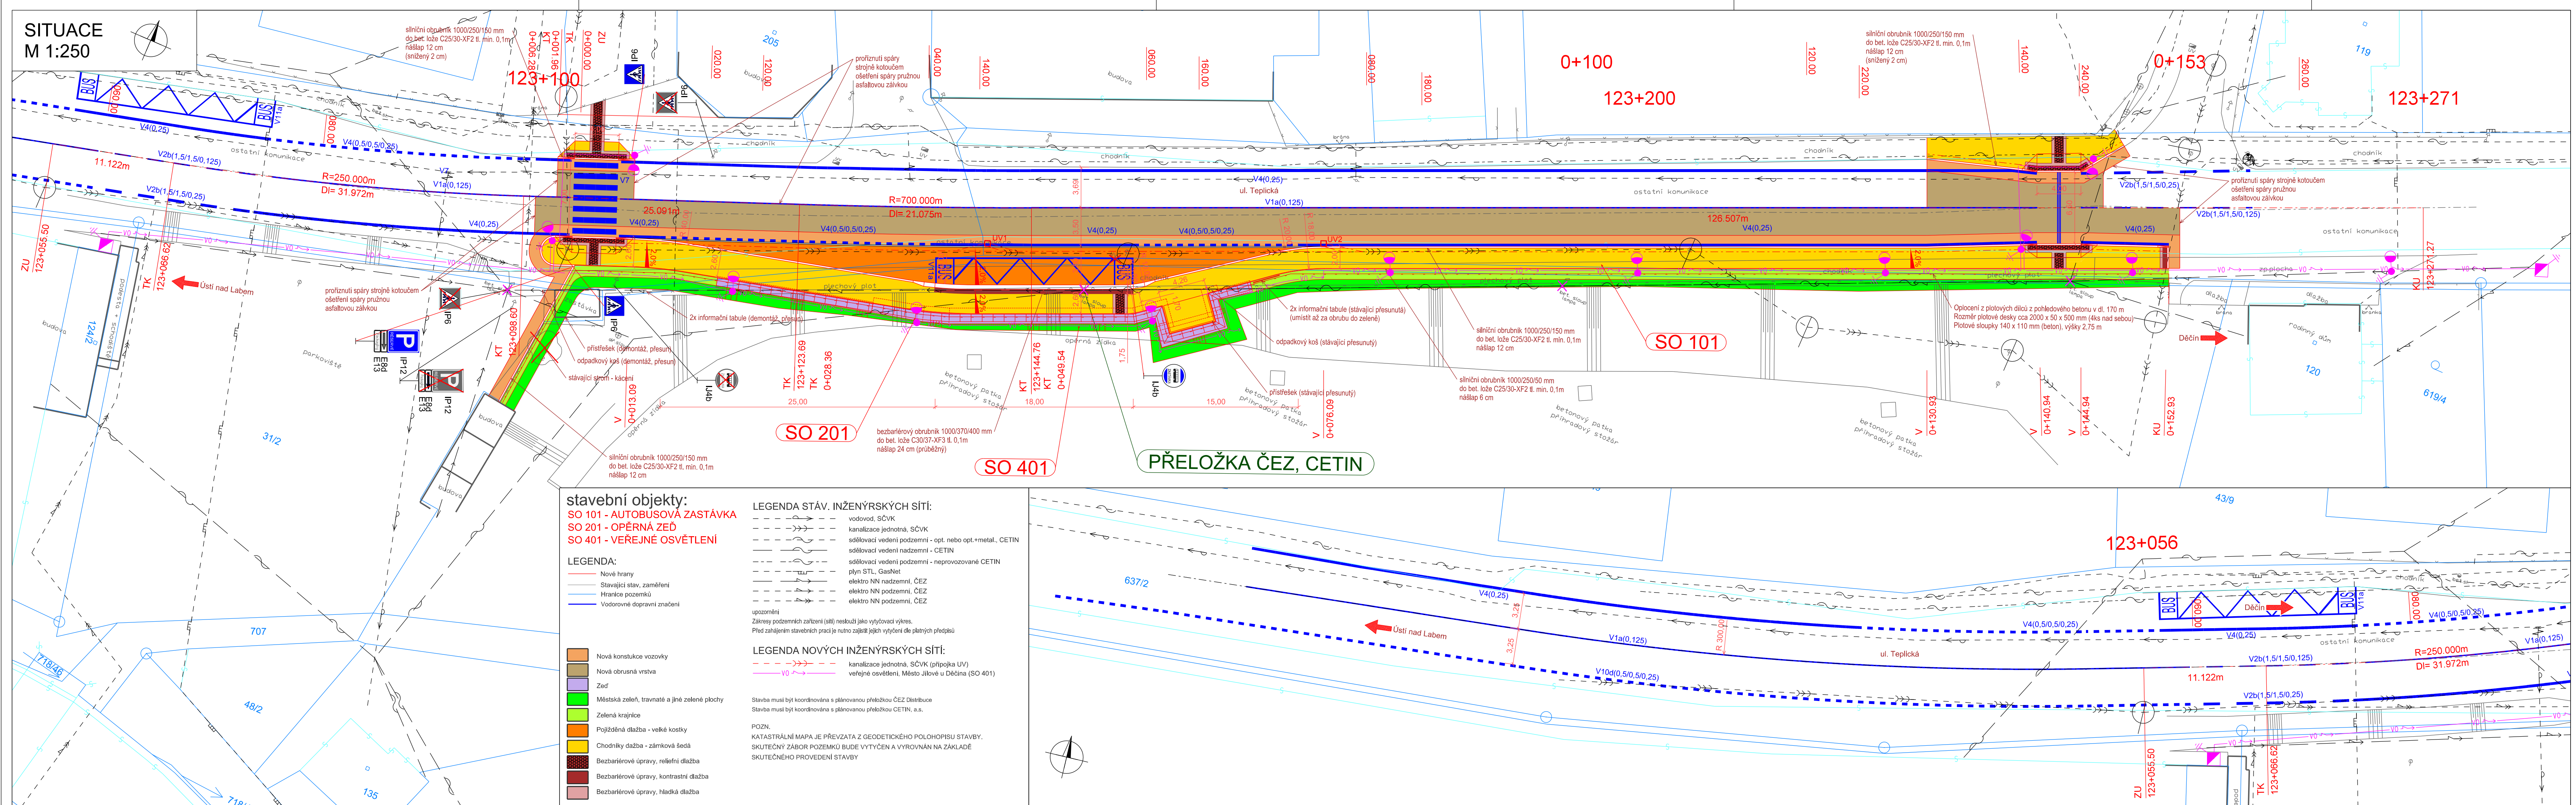

SOUŘADNICOVÝ SYSTÉM S-JTSK
VÝŠKOVÝ SYSTÉM BpV

INVESTOR

MĚSTO JÍLOVÉ
Mírové náměstí 280, 407 01 Jílové

SO 101 AUTOBUSOVÁ ZASTÁVKA

STAVBA		PROJEKTOVÁ DOKUMENTACE AUTOBUSOVÁ ZASTÁVKA, PŘECHOD PRO CHODCE, VEŘEJNÉ OSVĚTLENÍ U UL. TEPLICKÁ, JÍLOVÉ U DĚČÍNA		 S.A.W. CONSULTING s.r.o. Božetěšická 216/34, 400 01 Ústí nad Labem sřídisko LBC: Jeronýmova 232/15, 460 07 Liberec 7 web: www.sawconsulting.cz e-mail: info@sawconsulting.cz
VYPRACOVALA ING. HELENA HLUBUČKOVÁ	ZODPOVĚDNÝ PROJEKTANT ING. JIŘÍ HENYCH	TECHNICKÁ KONTROLA ING. DAŠA ŠTARMANOVÁ	INVESTOR MĚSTO JÍLOVÉ	
ZAKÁZKOVÉ ČÍSLO 2020-076		DATUM 12/2021		MĚŘÍTKO 1:250
STUPEŇ DUSP / PDPS		Č. PŘÍLOHY 2		
PŘÍLOHA SITUACE				