


SO
Höhe in
mHN

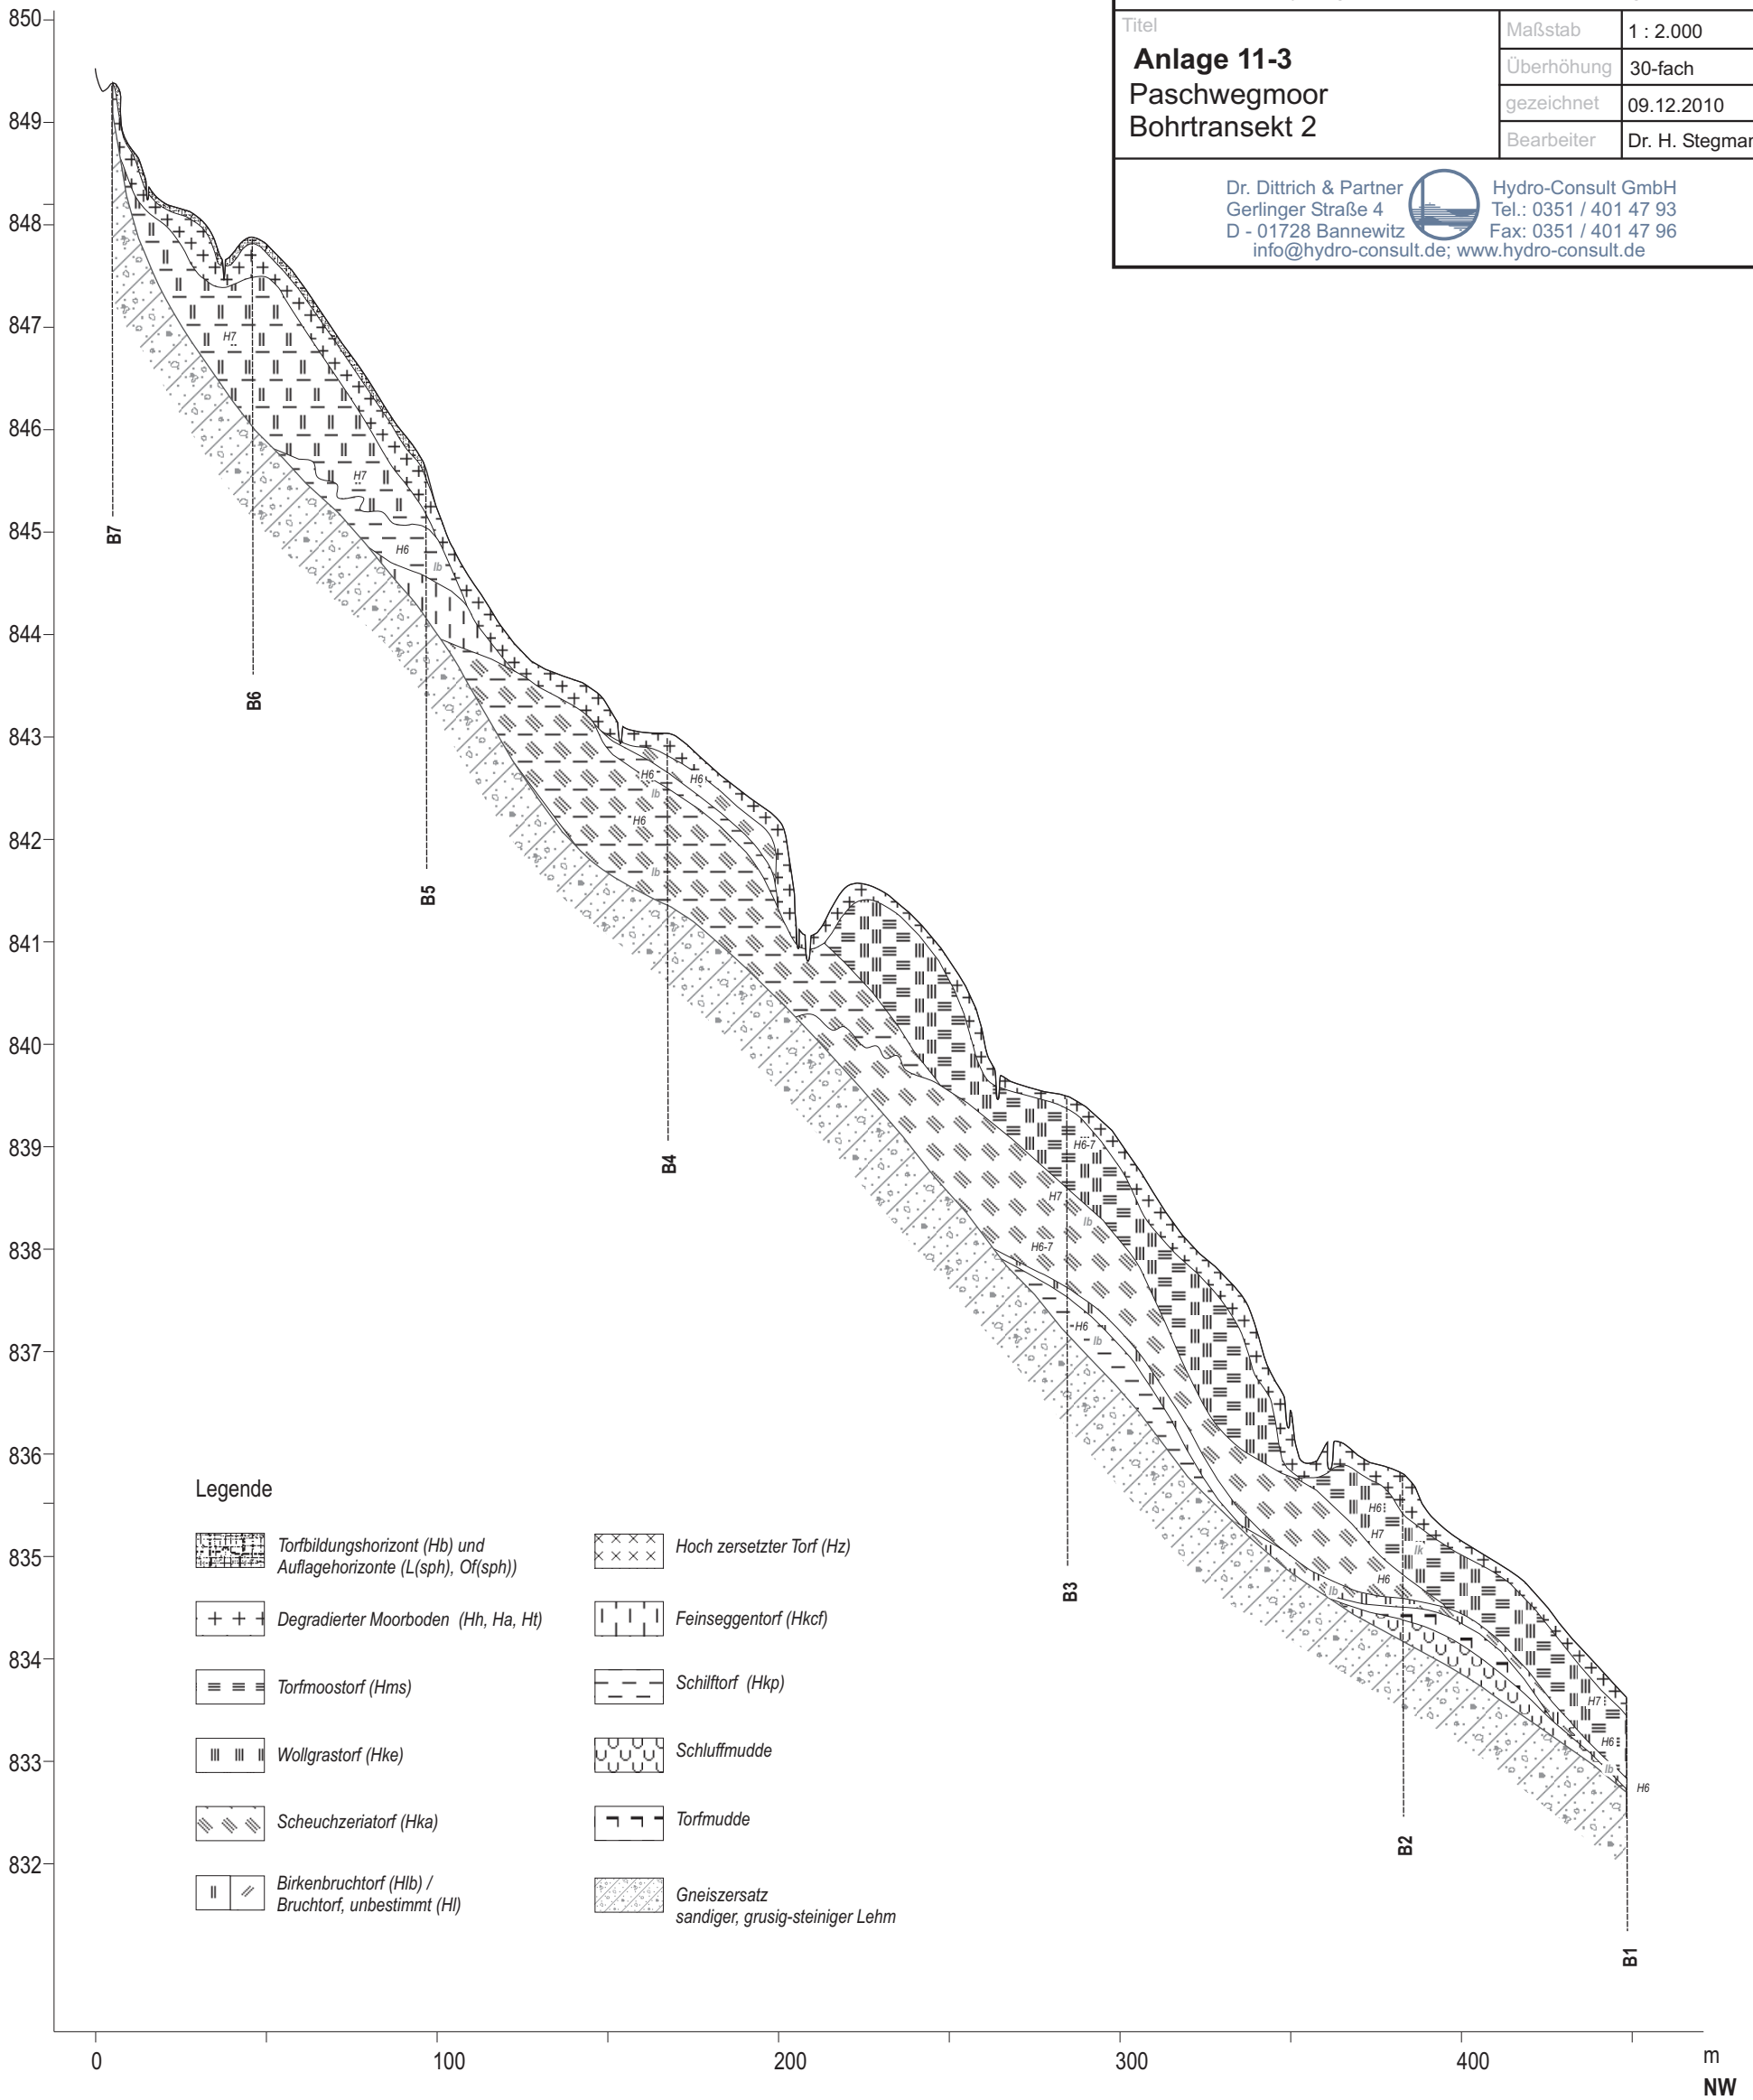

Auftraggeber

Landesdirektion Chemnitz

Projekt

Grundlagen zur
Hydromorphologie und Stratigraphie im
Projektgebiet "Moore bei Satzung"

Titel

Anlage 11-3
Paschwegmoor
Bohrtransekt 2

Maßstab

1 : 2.000

Überhöhung

30-fach

gezeichnet

09.12.2010

Bearbeiter

Dr. H. Stegmann

Dr. Dittrich & Partner
Gerlinger Straße 4
D - 01728 Bannewitz
info@hydro-consult.de



Hydro-Consult GmbH
Tel.: 0351 / 401 47 93
Fax: 0351 / 401 47 96
www.hydro-consult.de