


VÝKAZ DOSAVADNÍHO A NOVÉHO STAVU ÚDAJŮ KATASTRU NEMOVITOSTÍ																															
Dosavadní stav			Nový stav																												
Označení pozemku parc. číslem	Výměra parcely	Druh pozemku	Označení pozemku parc. číslem	Výměra parcely	Druh pozemku	Typ stavby	Zpús. určení výměr	Porovnání se stavem evidence právních vztahů																							
								Díl přechází z pozemku označeného v		Číslo listu vlastnictví	Výměra dílu	Označení dílu																			
	ha	m ²		Způsob využití	katastru nemovitostí			dřívější poz. evidenci	ha				m ²																		
554/1	7	68	06	ostat. pl. sport. a rekr. pl.	554/1	6	81	74	ostat. pl. sport. a rekr. pl.	2																					
														554/108	46	80	ostat. pl. jiná pl.	2	554/1	104	46	80									
																							554/109	36	87	ostat. pl. jiná pl.	2	554/1	104	36	87
*1)	7	68	06	*1)	7	68	07																								

*1) Rozdíl 1 m2 vzniklý zaokrouhlením nových výměr (bod 14.6 přílohy vyhlášky č. 357/2013 Sb.)

GEOMETRICKÝ PLÁN pro rozdělení pozemku	Geometrický plán ověřil úředně oprávněný zeměměřický inženýr		Stejnopis ověřil úředně oprávněný zeměměřický inženýr:	
	Jméno, příjmení: Ing. Milan Chundela		Jméno, příjmení:	
	Číslo položky seznamu úředně oprávněných zeměměřických inženýrů 1317/1995		Číslo položky seznamu úředně oprávněných zeměměřických inženýrů	
	Dne: 23.3.2015 Číslo: 158/2015		Dne: Číslo:	
	Náležitostmi a přesností odpovídá právním předpisům.		Tento stejnopis odpovídá geometrickému plánu v elektronické podobě uloženému v dokumentaci katastrálního úřadu.	
Vyhotovitel: Ing. Petr Vít - IČ 87565765 Lva Tolstého 1072 438 01, Žatec	Katastrální úřad souhlasí s očíslováním parcel.		Ověření stejnopisu geometrického plánu v listinné podobě.	
Číslo plánu: 999-77/2014				
Okres: Louny				
Obec: Bitozeves				
Kat. území: Tatinná				
Mapový list: DKM (Louny 8-1/41, 8-1/42)				
Dosavadním vlastníkům pozemků byla poskytnuta možnost seznámit se v terénu s průběhem navrhovaných nových hranic, které byly označeny předepsaným způsobem:				
obruba, sloupek, kolíky (dle § 91 odst.6 vyhl.č. 357/2013 Sb.)				

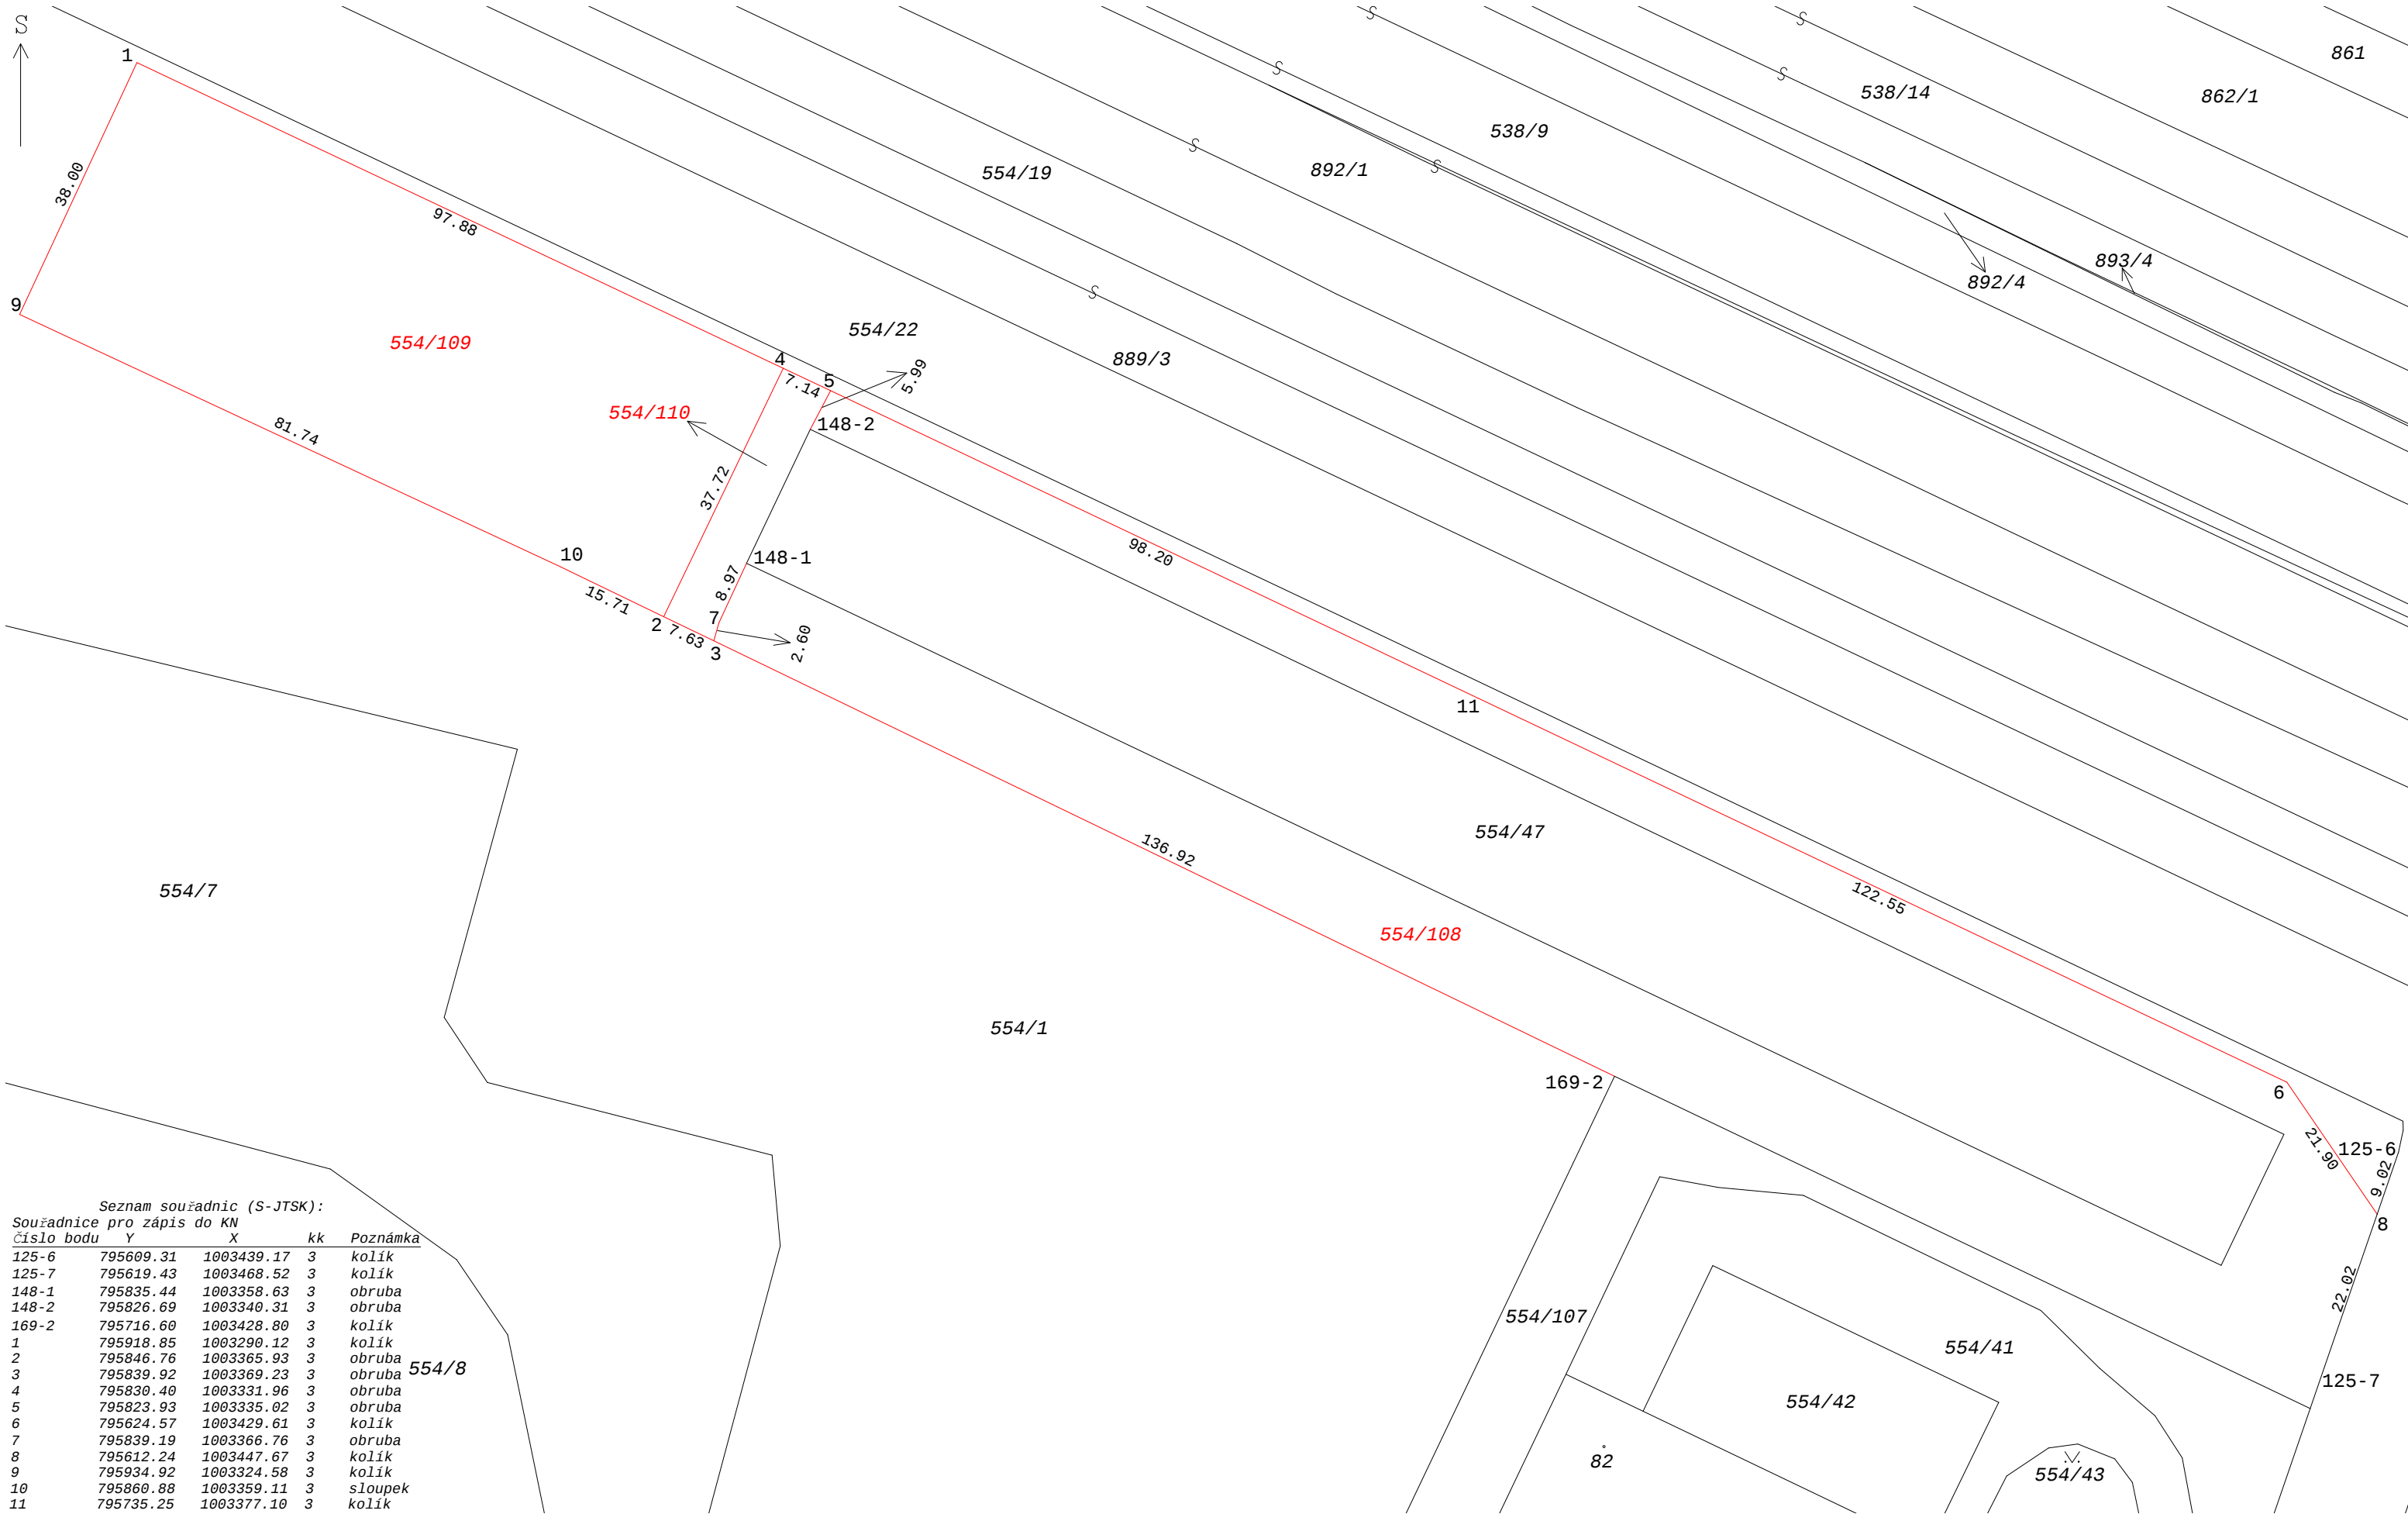

Seznam souřadnic (S-JTSK):				
Souřadnice pro zápis do KN				
Číslo bodu	Y	X	kk	Poznámka
125-6	795609.31	1003439.17	3	kolík
125-7	795619.43	1003468.52	3	kolík
148-1	795835.44	1003358.63	3	obruba
148-2	795826.69	1003340.31	3	obruba
169-2	795716.60	1003428.80	3	kolík
1	795918.85	1003290.12	3	kolík
2	795846.76	1003365.93	3	obruba
3	795839.92	1003369.23	3	obruba
4	795830.40	1003331.96	3	obruba
5	795823.93	1003335.02	3	obruba
6	795624.57	1003429.61	3	kolík
7	795839.19	1003366.76	3	obruba
8	795612.24	1003447.67	3	kolík
9	795934.92	1003324.58	3	kolík
10	795860.88	1003359.11	3	sloupek
11	795735.25	1003377.10	3	kolík