




Ústecký kraj

ZÁSADY ÚZEMNÍHO ROZVOJE ÚSTECKÉHO KRAJE

ÚPLNÉ ZNĚNÍ PO VYDÁNÍ 1., 2., 3., 4. a 7. AKTUALIZACE

2. VÝKRES PLOCH A KORIDORŮ, VČETNĚ ÚSES

- SÍDLA**
- KRAJSKÉ MĚSTO
 - OBEC S ROZŠÍŘENOU PŮSOBNOSTÍ
- SPRAVNÍ HRANICE**
- HRANICE ČESKÉ REPUBLIKY
 - HRANICE KRAJE
 - HRANICE OBCE S ROZŠÍŘENOU PŮSOBNOSTÍ
 - HRANICE OBCE
- PLOCHY A KORIDORY NADMÍSTNÍHO VÝZNAMU**
- ÚZEMNÍ REZERVA**
- DÁLNIČNÍ A SILNIČNÍ
 - VYSOKORYCHLOSTNÍ TRATĚ
 - ŽELEZNICE
 - PŘESHRANIČNÍ SILNIČNÍ SPOJENÍ
 - PŘESHRANIČNÍ ŽELEZNIČNÍ SPOJENÍ
 - ZLEPŠENÍ PLYVEBNÍCH PODMINEK NA LABI
 - KORIDOR LABSKÉ VODNÍ CESTY MEZINÁRODNÍHO VÝZNAMU
 - LOKALITA PRO AKUMULACI POVRCHOVÝCH VOD (VODNÍ DÍL KRYVÝ)
 - PŘÍVADĚC VODY
 - VODOVODNÍ ŘAD
 - KANALIZACE
 - REVITALIZACE TOKU BÍLINY
 - ELEKTRICKÉ VEDENÍ 110 kV, 400 kV
 - PLYNOVOD VTL
 - DÁLKOVOVOD
 - TRANSFORMOVNA 400 kV, 110 kV
 - ASANACE ÚZEMÍ PO TĚŽBĚ HNĚDÉHO UHLÍ, PRŮMYSLOVÉ VÝROBE
 - PODMÍNKY PRO ÚPD DOTČENÉ OBCE
 - ÚZEMNÍ EKOLOGICKÉ LIMITY TĚŽBY HNĚDÉHO UHLÍ
- ÚZEMNÍ SYSTÉM EKOLOGICKÉ STABILITY (ÚSES) - NÁVRH**
- FUNKČNÍ K ZALOŽENÍ**
- NADREGIONÁLNÍ BIOCENTRUM
 - NADREGIONÁLNÍ BIOKORIDOR - VODNÍ
 - NADREGIONÁLNÍ BIOKORIDOR - NIVNÍ
 - NADREGIONÁLNÍ BIOKORIDOR - TEPLOMILNÝ DOUBRAVNÍ
 - NADREGIONÁLNÍ BIOKORIDOR - MEZOFILNÍ HÁJOVÝ
 - NADREGIONÁLNÍ BIOKORIDOR - MEZOFILNÍ BUČINNÝ
 - NADREGIONÁLNÍ BIOKORIDOR - HORSKÝ
 - NADREGIONÁLNÍ BIOKORIDOR - BOROVÝ
 - REGIONÁLNÍ BIOCENTRUM
 - REGIONÁLNÍ BIOKORIDOR
- ÚZEMÍ ZOBRAZENÉ V JEDNOTLIVÝCH SCHÉMATECH**
- 1 - Kadaň/Rokle
 - 2 - Most/Toy
 - 3 - Vrutec
 - 4 - Hradec/Celákovice
 - 5 - Lánovice
 - 6 - Chomutov/Slavkov/Ústí nad Labem
 - 7 - Dolní ralský ústí
 - 8 - Chomutov/Liberec/Hradec
 - 9 - Ústí nad Labem
 - 10 - Klatovy

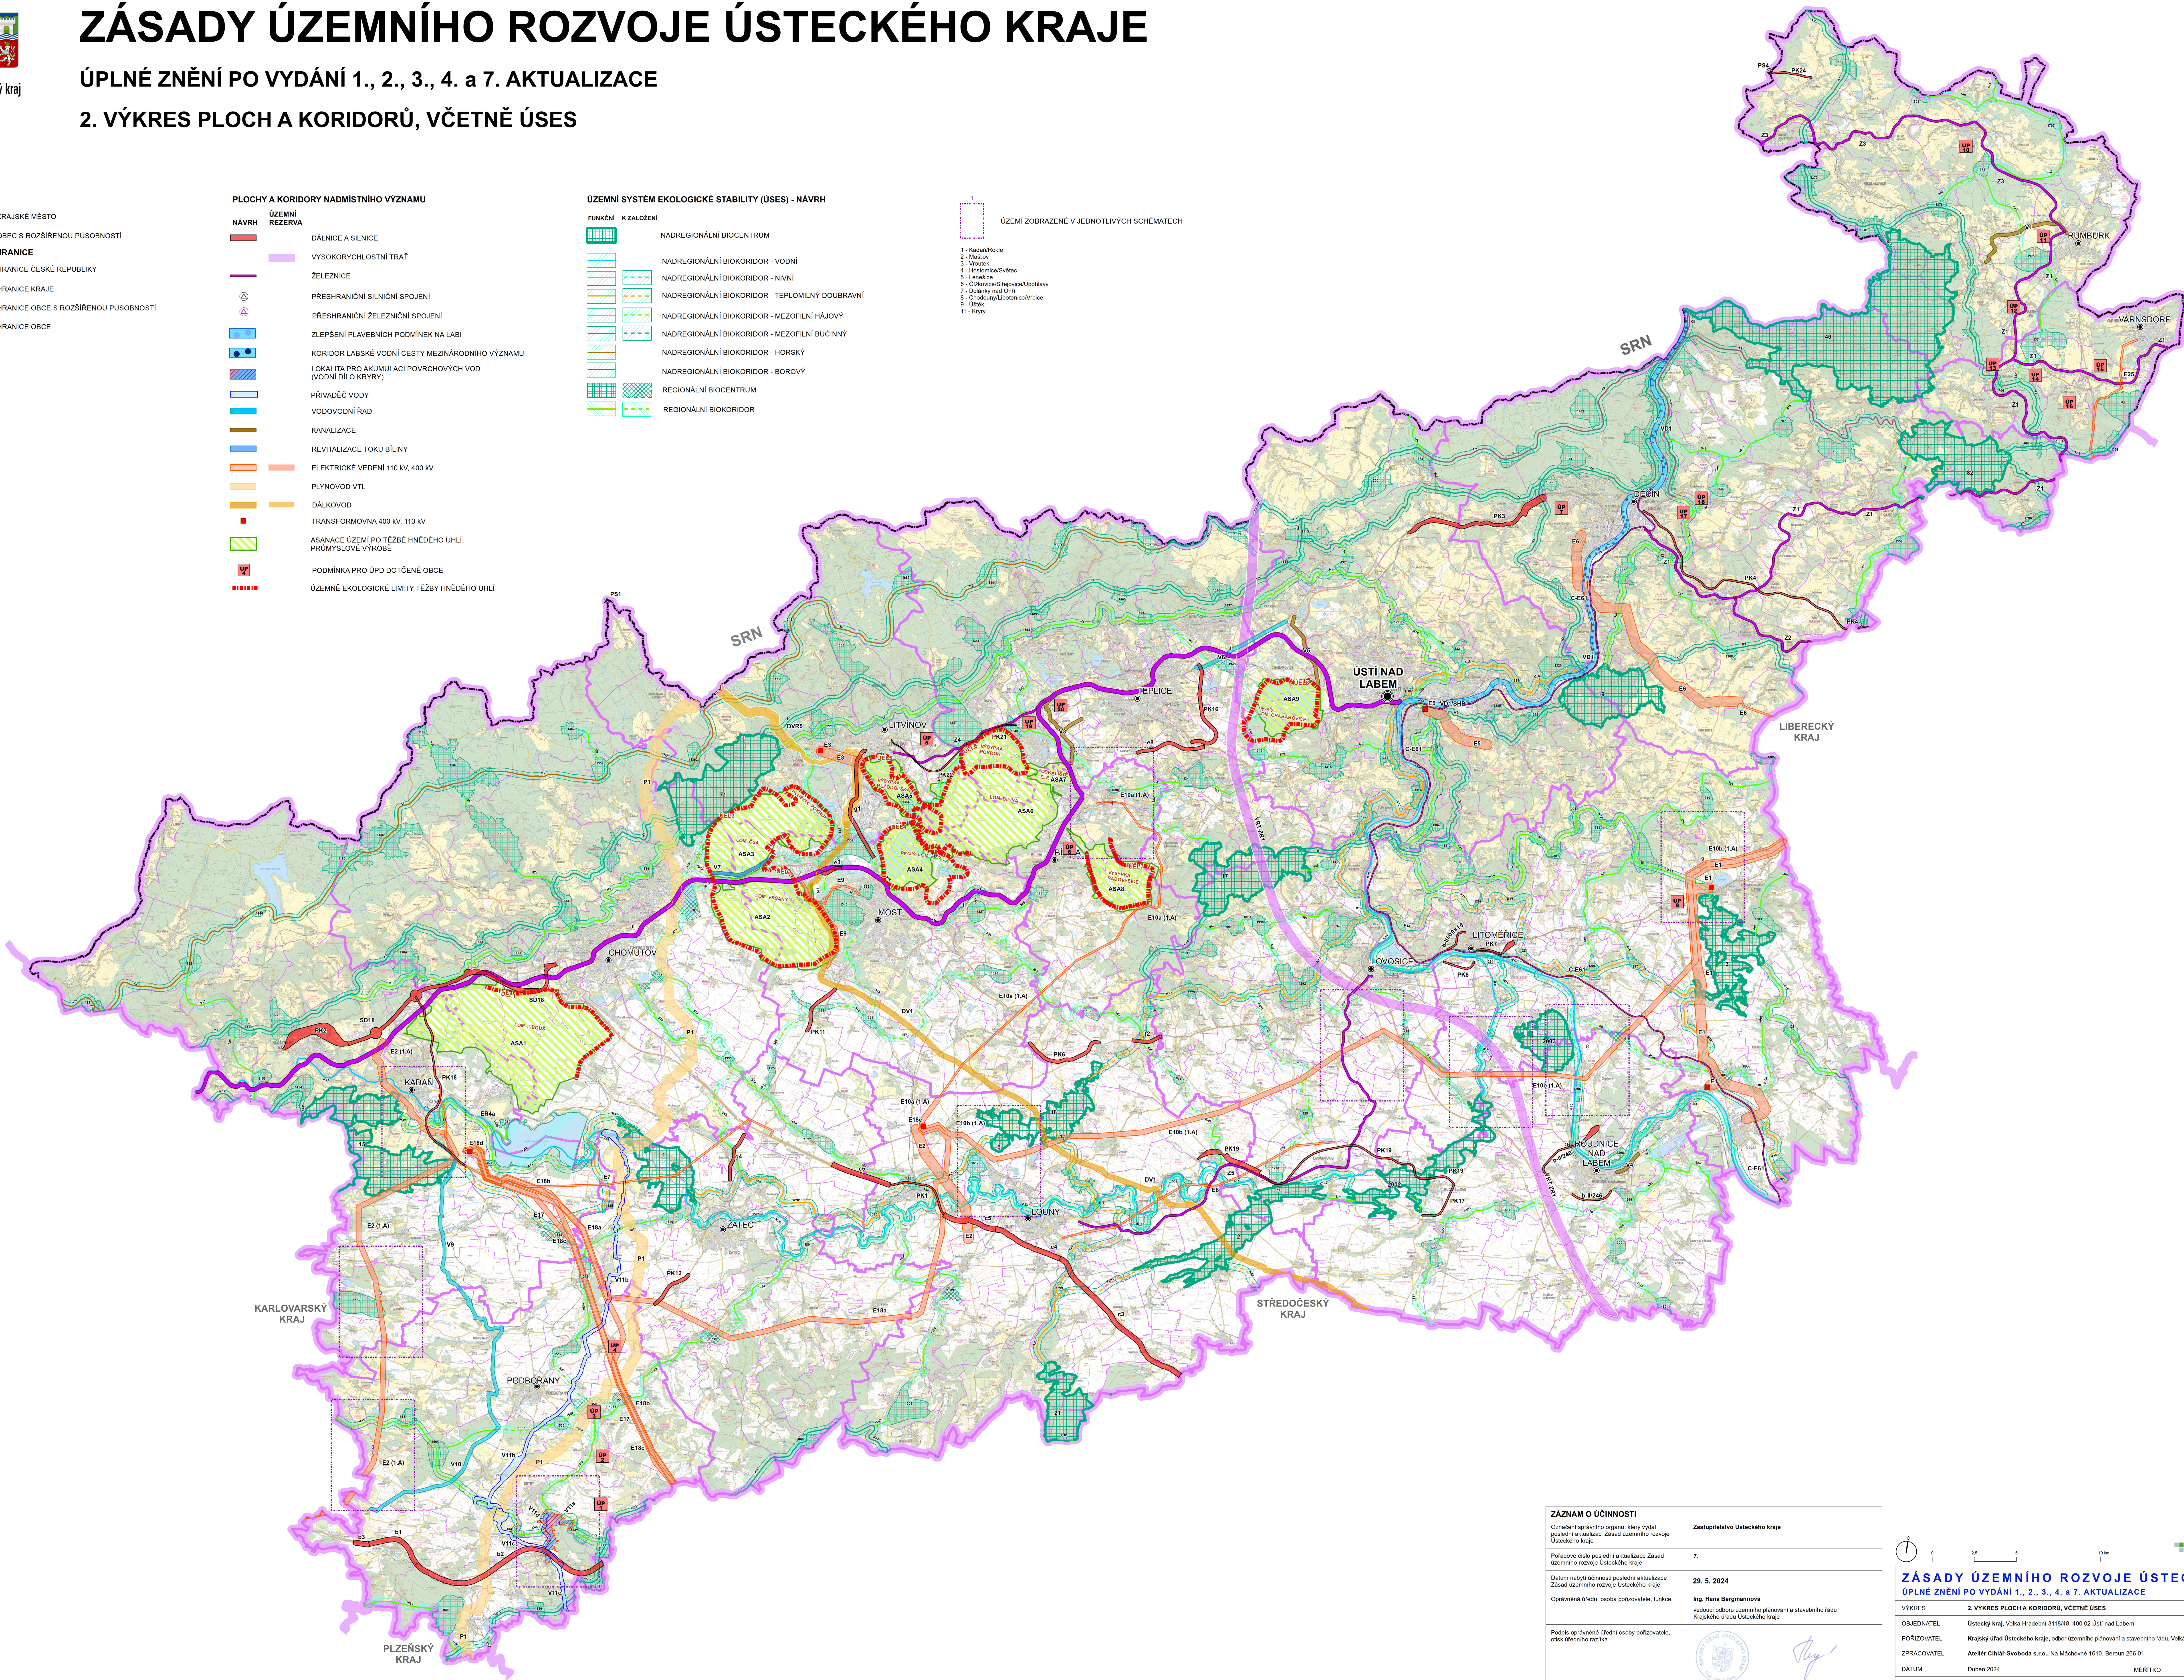

ZÁZNAM O ÚČINNOSTI	
Označení správního orgánu, který vydal poslední aktualizaci Zásad územního rozvoje Ústeckého kraje	Zastupitelstvo Ústeckého kraje
Podřadné číslo poslední aktualizace Zásad územního rozvoje Ústeckého kraje	7.
Datum nabytí účinnosti poslední aktualizace Zásad územního rozvoje Ústeckého kraje	29. 5. 2024
Oprávněná úřední osoba pořizovatele, funkce	Ing. Hana Bergmannová vedoucí odboru územního plánování a stavebního řádu Krajského úřadu Ústeckého kraje
Podpis oprávněné úřední osoby pořizovatele, odesílajícího razítka	



ATELIER CHLAPČOVICHOVSKÝ Ústecký kraj

ZÁSADY ÚZEMNÍHO ROZVOJE ÚSTECKÉHO KRAJE ÚPLNÉ ZNĚNÍ PO VYDÁNÍ 1., 2., 3., 4. a 7. AKTUALIZACE

VÝKRES		2. VÝKRES PLOCH A KORIDORŮ, VČETNĚ ÚSES
OBJEDNATEL	Ústecký kraj, Velká Hradební 3118/48, 400 02 Ústí nad Labem	
PORÍZOVATEL	Krajský úřad Ústeckého kraje, odbor územního plánování a stavebního řádu, Velká Hradební 3118/48, 400 02 Ústí nad Labem	
ZPRACOVATEL	ATELIER CHLAPČOVICHOVSKÝ s.r.o., Na Máchovně 1610, Beroun 266 01	
DATUM	Duben 2024	MĚŘÍTKO
MAPOVÝ PODKLAD	Základní topografická mapa České republiky 1 : 50 000 (ZTM 50), © Český úřad zeměměřičský a katastrální	