


D7 POSTOLOPRTY, PHS
KOORDINAČNÍ SITUACNÍ VÝKRES 1:500

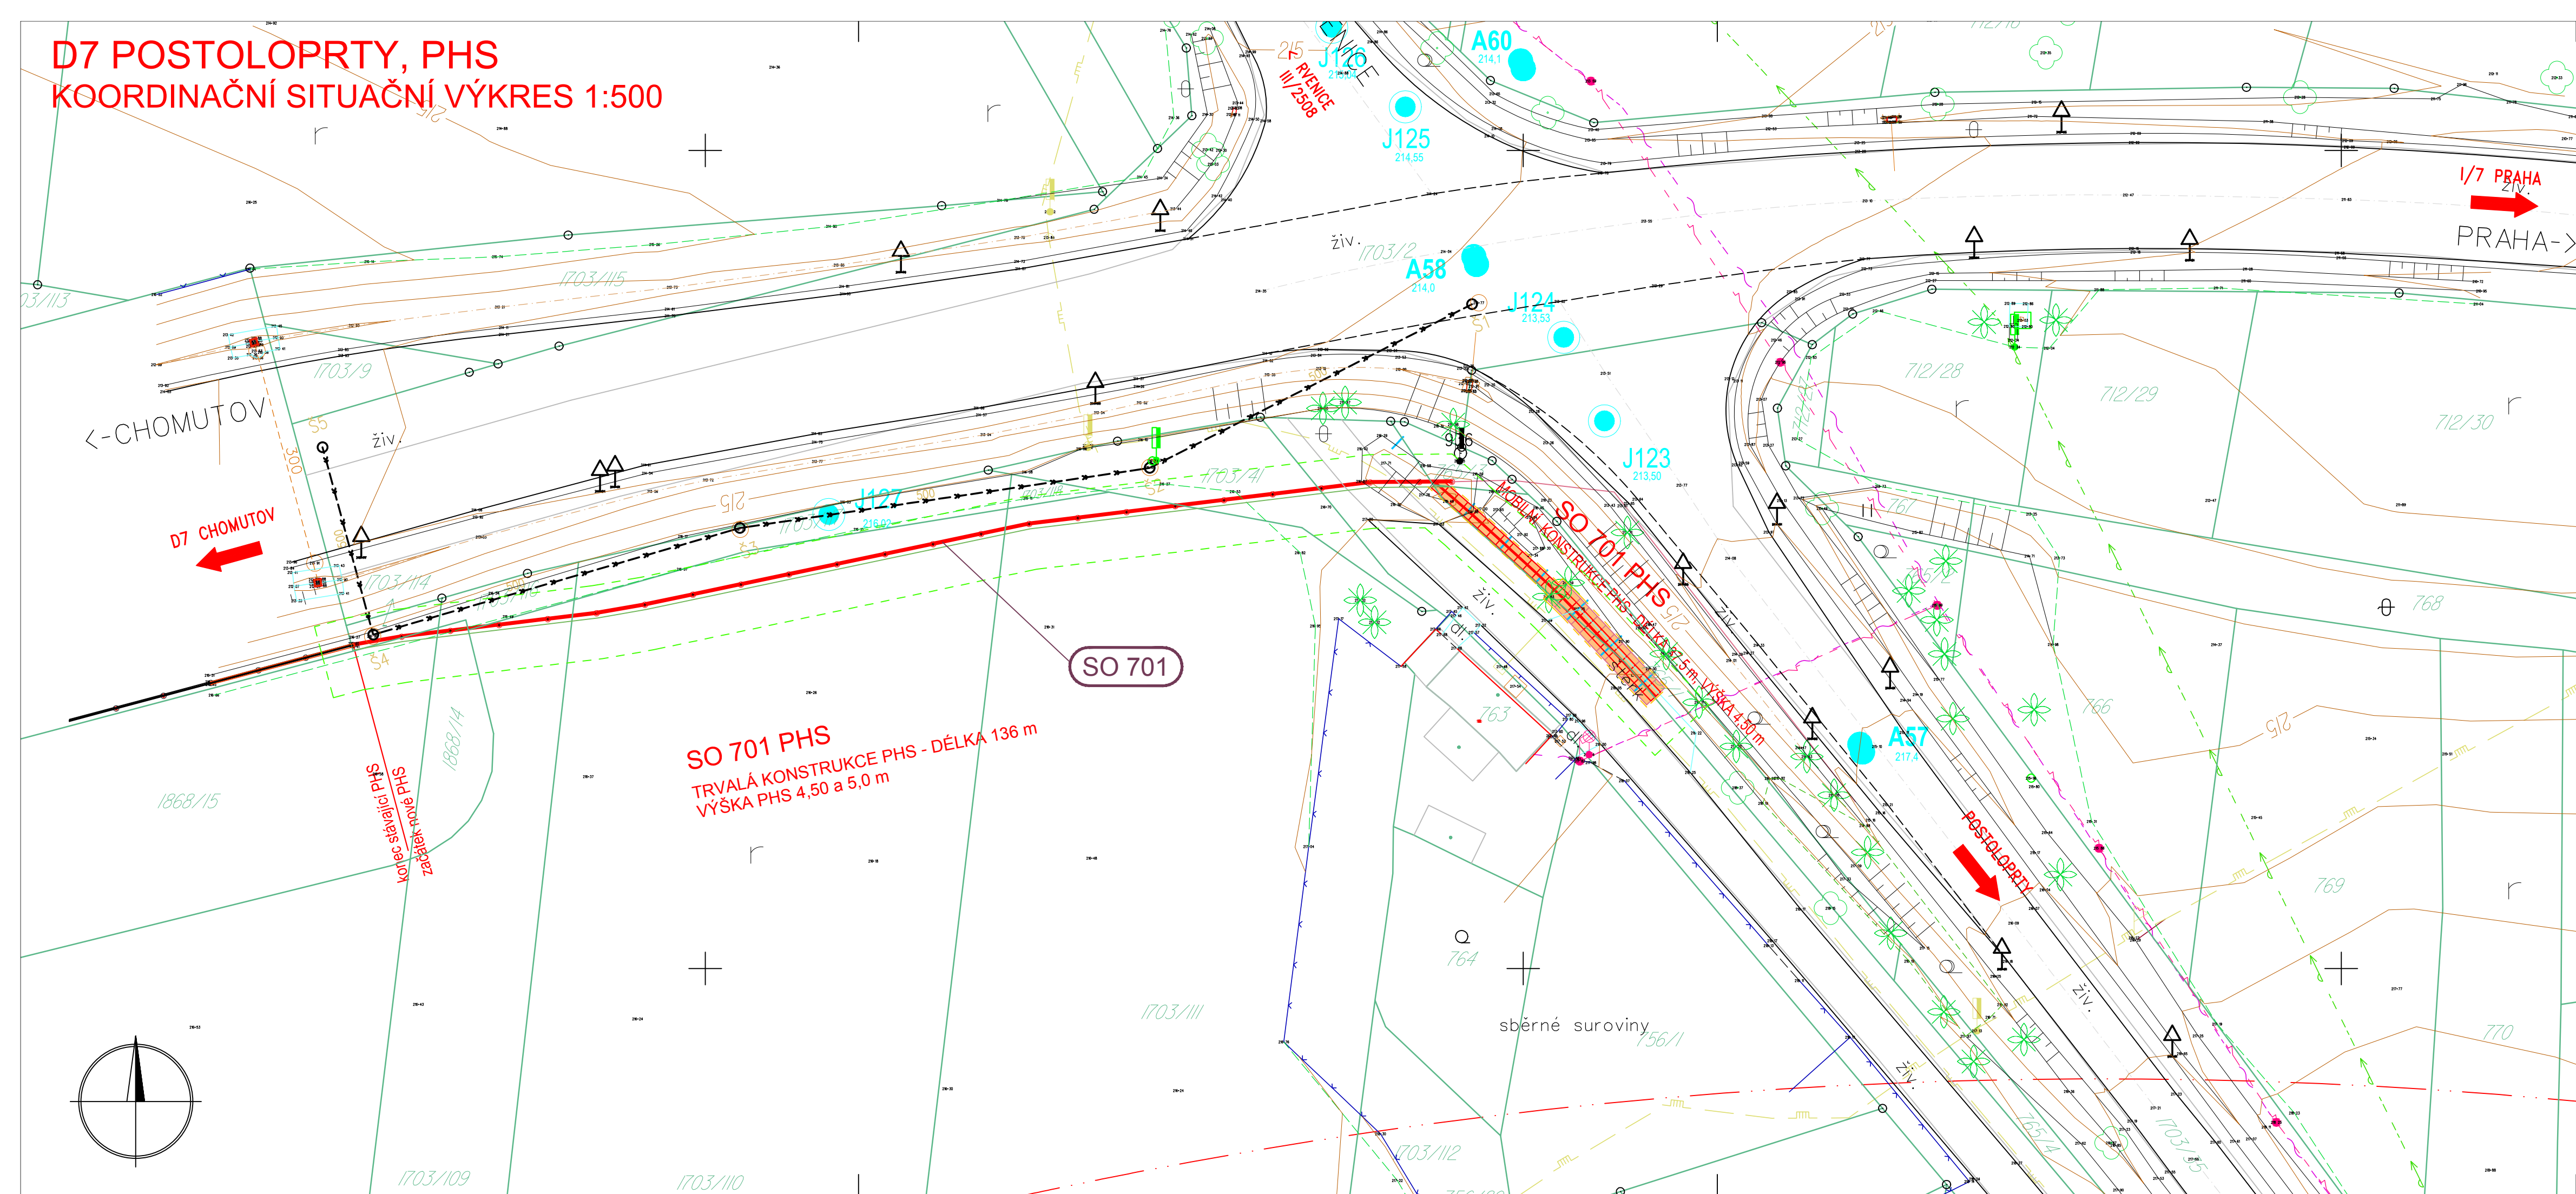

SEZNAM OBJEKTŮ

- ŘADA 000 – PŘÍPRAVA STAVENÍŠTĚ
- ŘADA 100 – POZEMNÍ KOMUNIKACE
- ŘADA 200 – MOSTY A ZDI
- ŘADA 300 – VODOHOSPODÁŘSKÉ OBJEKTY
- ŘADA 400 – PŘELOŽKY VN, NN, SLABOPROUDU, SYSTÉM SOS
- ŘADA 500 – OBJEKTY PLYNOVODŮ A PRODUKTOVODŮ
- ŘADA 600 – OBJEKTY DRAH
- ŘADA 700 – OBJEKTY POZEMNÍCH STAVEB
SO 701 PROTIHLUKOVÁ STĚNA
- ŘADA 800 – OBJEKTY ÚPRAVY ÚZEMÍ

LEGENDA:

- NOVÝ STAV
- STÁVAJÍCÍ STAV
- OCHRANNÉ PÁSMO
- ZÁPLAVOVÉ ÚZEMÍ (HLADINA Q100)
- TRVALÝ ZÁBOR
- DOČASNÝ ZÁBOR NAD 1 ROK
- DOČASNÝ ZÁBOR DO 1 ROKU
- VĚCNÉ BŘEMENO
- HRANICE KATASTRŮ
- HRANICE POZEMKŮ (PARC. Č.)
- SONDA ARCHIVNÍ / NOVÁ

LEGENDA SÍTĚ:

- STÁVAJÍCÍ:
- VODOVOD PITNÁ
 - VODOVOD UŽITKOVÁ
 - KANALIZACE
 - MELIORACE
 - VEDENÍ - NN
 - VEDENÍ - VN
 - VEDENÍ - VVN
 - SDĚLOVACÍ
 - VEŘEJNÉ OSVĚTLENÍ
 - PLYN - STL
 - PLYN - VTL

LEGENDA PLOCH :

- MOBILNÍ PHS

OCHRANNÁ PÁSMO

- dálnice
- 100m od osy přilehlého jízdního pásu resp. osy větve křižovatky resp. hranice silničního pozemku (např. odpočívky)
- 50m od osy vozovky resp. osy přilehlého jízdního pásu
- 15m od osy vozovky resp. osy přilehlého jízdního pásu
- 60m od osy krajní koleje, min. 30 m od hranice drážního pozemku
- 30m od osy krajní koleje
- 2,5m od okraje potrubí
- 1,5m od okraje potrubí
- 4m od okraje potrubí
- 1m od okraje potrubí
- 2,5m od okraje potrubí
- 20m od krajního vodiče
- 15m od krajního vodiče
- 12m od krajního vodiče
- 7m od krajního vodiče
- 3m od krajního vodiče
- 1m od krajního vodiče
- *) u potrubí nad DN 200 uloženého do větší hloubky než 2,5 m se ochranné pásmo zvýší o 1 m
- plynovod VTL
- plynovod NTL, STL
- teplovod, horkovod, parovod
- nadzemní vedení do 400kV (VN)
- nadzemní vedení do 220kV (VN)
- nadzemní vedení do 110kV (VN)
- nadzemní vedení do 35kV (VN)
- podzemní vedení nad 110kV (VVN)
- podzemní vedení do 110kV (VN)
- Stávající inž. sítě jsou zakresleny z grafických podkladů správců a jejich poloha je informativní. Před zahájením stavby musí příslušný správce sítě vytyčit.

ČÁST C

KONCEPT

Souřadnicový systém S–JTSK, Výškový systém Bpv

Zhotovitel PD: PRAGOPROJEKT, a.s., K Rybáře 1668/16, 147 54 Praha 4, IČ: 45272387, www.pragoprojekt.cz, datová schránka: 4kifr54
Zpracovatelský útvar: Ateliér Praha III – K Rybáře 1668/16, 147 54 Praha 4, Tel.: 226 066 111, E-mail: mailbox@pragoprojekt.cz

Navrh/vypracoval: Ing. Pavel MENCER podpis: [Signature]	Zodpovědný projektant: Ing. Dana HADAČOVÁ podpis: [Signature]	Reditel ateliéru Praha III: Mgr. Michal Jezný, Ph.D.
Technická kontrola: Ing. Tomáš BEDNAŘÍK podpis: [Signature]	Hlavní inženýr projektu: Ing. Pavel MENCER podpis: [Signature]	

PRAGOPROJEKT

Kraj:	ÚSTECKÝ	Číslo zakázky:	21–106–1
Místo stavby:	k. ú. POSTOLOPRTY	Číslo akce:	06–328
Objednatel:	ŘSD ČR, NA PANKRÁCI 56, 140 00 PRAHA 4, IČ 65993390	Datum:	05/2021
Název stavby:	D7 Postoloprty - PHS DUSP vč. IČ, VD-ZDS, AD C. SITUACNÍ VÝKRESY	Formát:	5xA4
Část:		Měřítko:	1:500
Příloha:	KOORDINAČNÍ SITUACE	Stupeň:	DUSP
		Souprava:	C.3