


I/13 KLADRUBSKÁ SPOJKA, KOORDINAČNÍ SITUACE 1:1000

3. DÍL , km 3,400 – 4,100

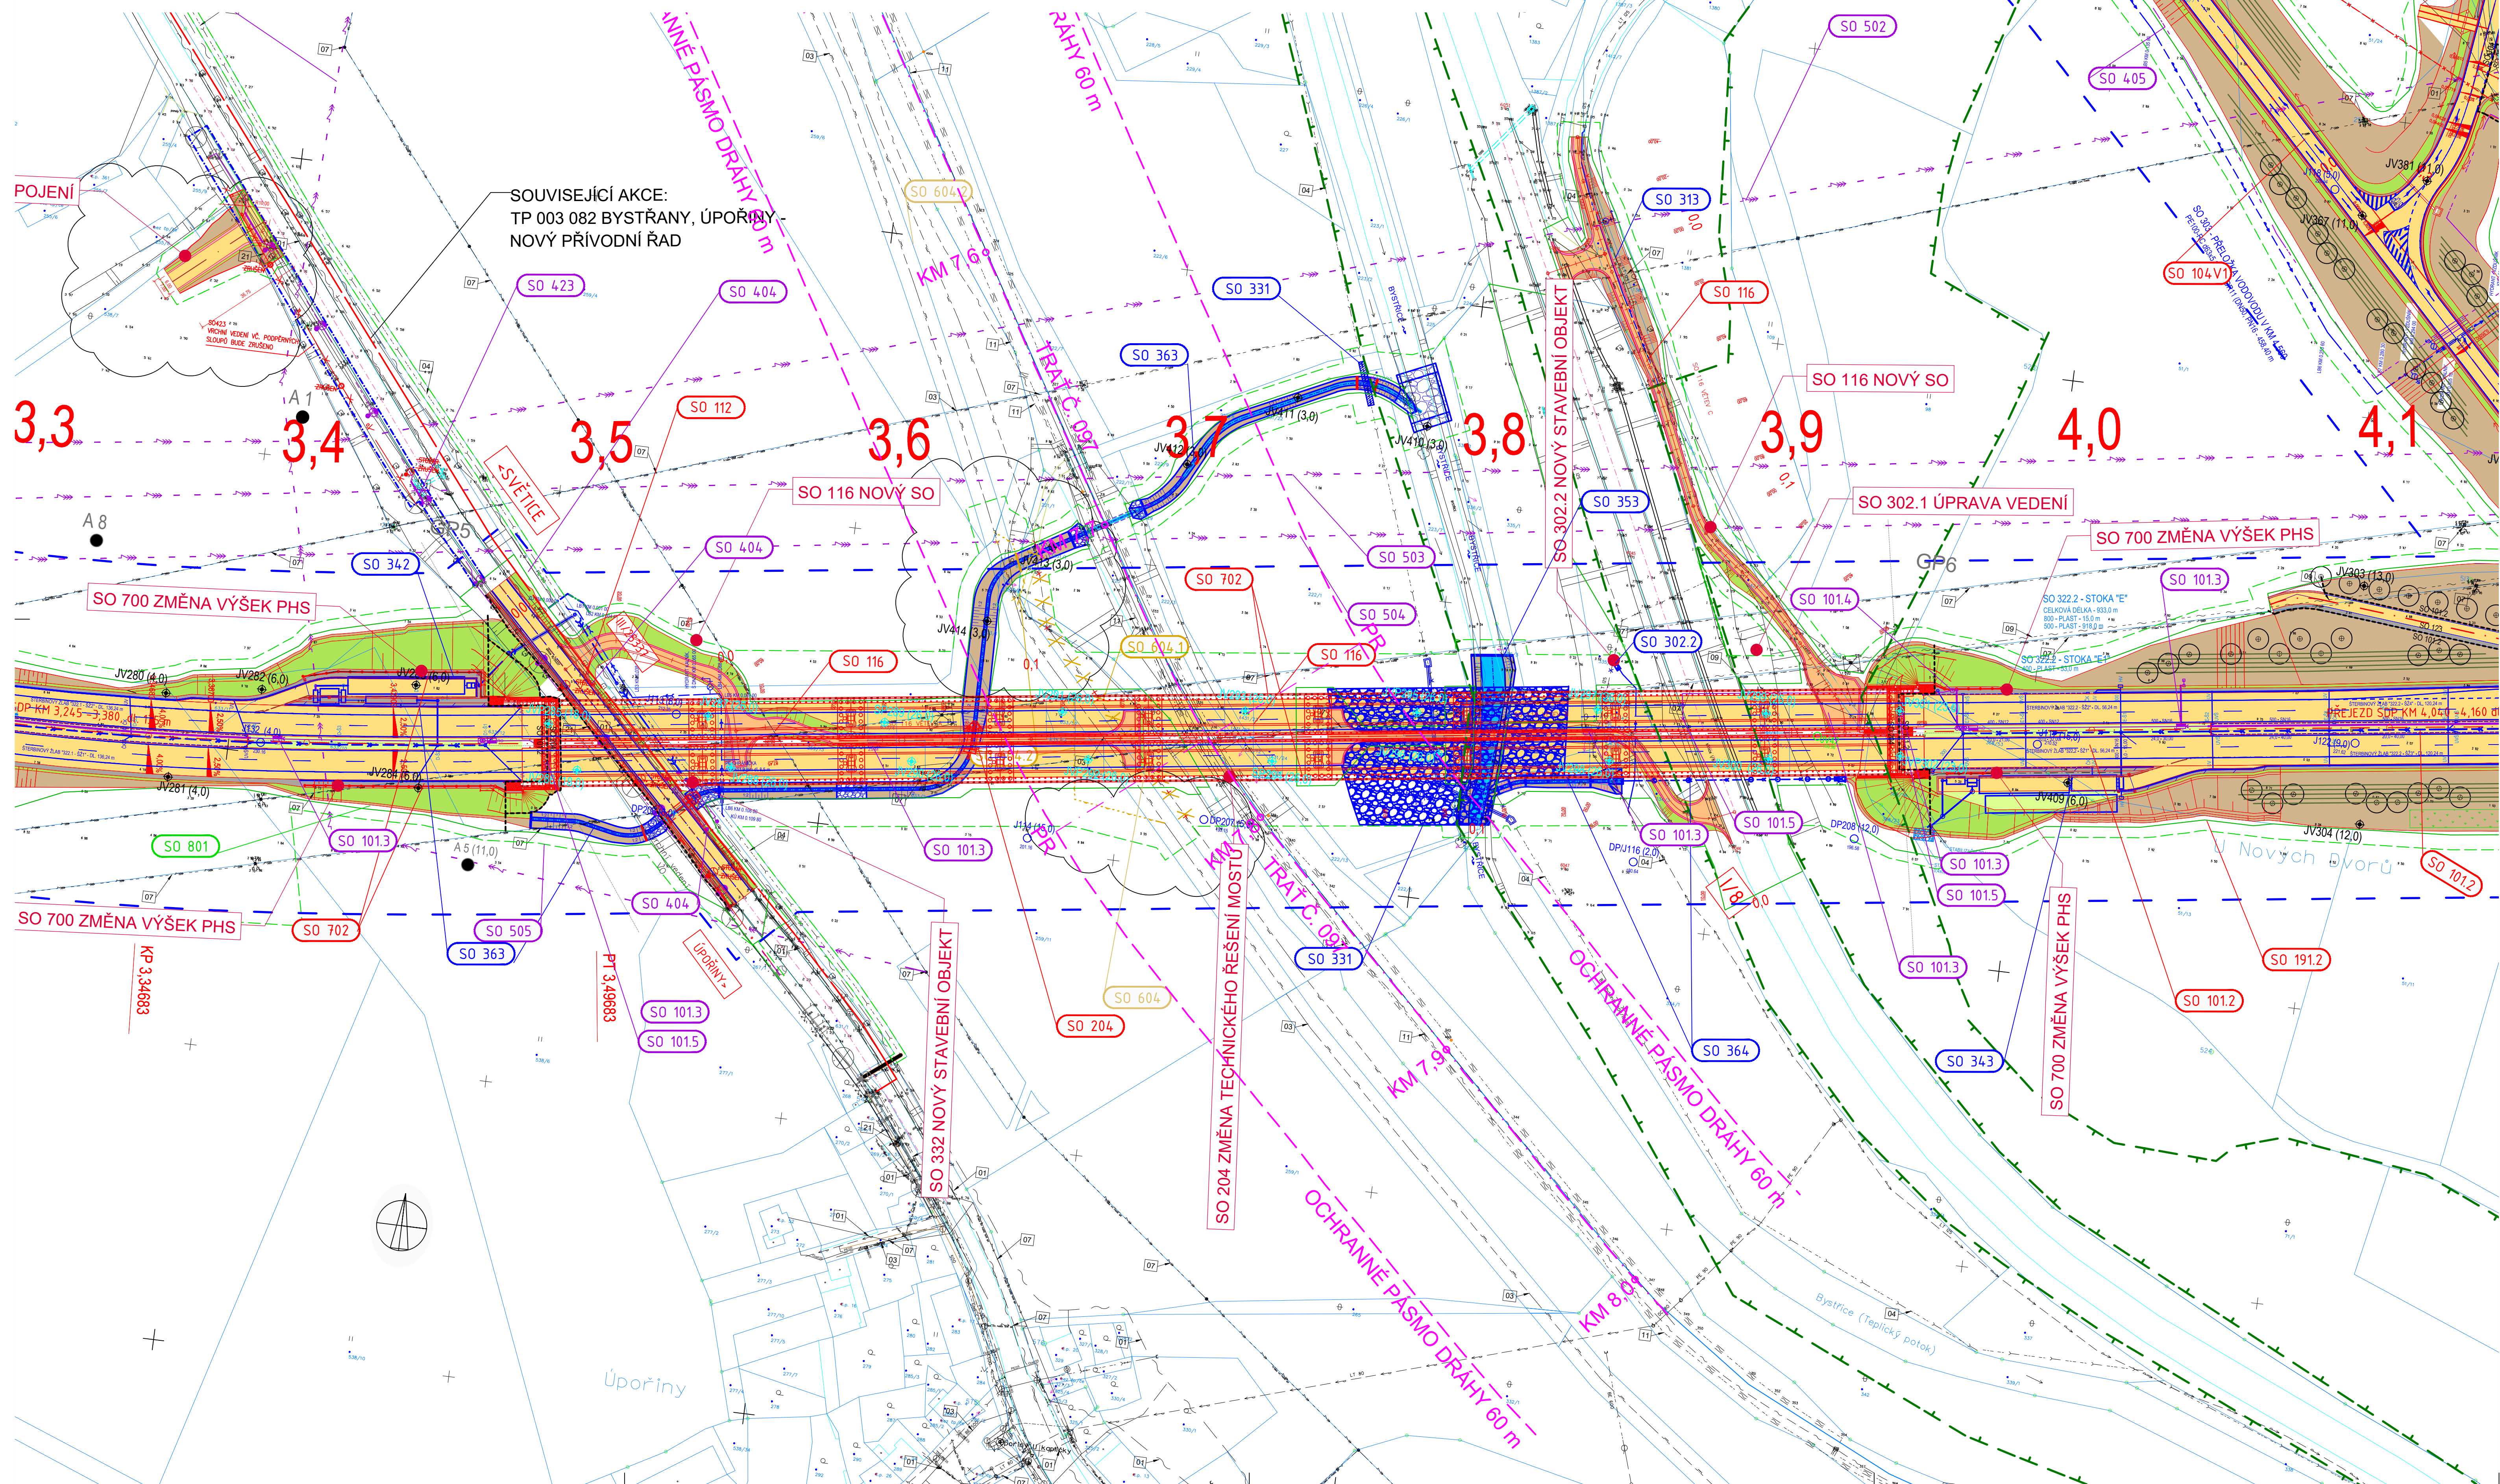

SEZNAM STAVEBNÍCH OBJEKTŮ

- 100 OBJEKTY POZEMLNÍCH KOMUNIKACÍ
SO 101 - SILNICE I/13 KLADRUBSKÁ SPOJKA KM 0,000-3,400
SO 101.2 - SILNICE I/13 KLADRUBSKÁ SPOJKA KM 3,400-5,096
SO 101.3 - SILNICE I/13 KLADRUBSKÁ SPOJKA - SYSTÉM SOS - KABELOVÉ VEDENÍ
SO 101.4 - SILNICE I/13 KLADRUBSKÁ SPOJKA - SYSTÉM SOS - METEOSTANICE, KAMERA
SO 101.5 - SILNICE I/13 KLADRUBSKÁ SPOJKA - INFORMAČNÍ SYSTÉM
SO 102 - MÚK KLADRUB
SO 103 - MÚK KLADRUB VĚTVĚ 3/5
SO 104 - MÚK NECHVALICE
SO 105 - ÚPRAVA STÁVAJÍCÍ SIL. I/13
SO 111 - ÚPRAVA SILNICE II/25328
SO 112 - ÚPRAVA SILNICE II/25337 KM 3,506
SO 113 - PŘELOŽKA SILNICE II/25336
SO 114 - ÚPRAVA MÍSTNÍ KOMUNIKACE NECHVALICE
SO 115 - ÚPRAVA MÍSTNÍ KOMUNIKACE U AREálu FORD
SO 116 - SLUŽEBNÍ PŘÍJEZDY K MOSTU SO 204
SO 121 - PŘELOŽKA POPLNÉ CESTY V KM 1,720
SO 122 - PŘELOŽKA POPLNÉ CESTY V KM 2,692
SO 123 - POPLNÁ CESTA POD SO 224
SO 152 - SJEZD NA POZEMEK Č. 538/8
SO 182 - DOPRAVNÍ ZNAČENÍ
SO 183.1 - DOPRAVNÍ OPATŘENÍ MÚK
SO 183.2 - DOPRAVNÍ OPATŘENÍ MÚK
SO 191.1 - OPLOČENÍ SILNICE I/13 KM 0,000-3,500
SO 191.2 - OPLOČENÍ SILNICE I/13 KM 3,500-KÚ
SO 192 - NAHRADNÍ OPLOČENÍ FORD-MLČÁK
SO 193 - NAHRADNÍ OPLOČENÍ NECHVALICE PAR. Č. 14/1
SO 194 - NAHRADNÍ OPLOČENÍ NECHVALICE PAR. Č. 12/1 A 12/4
SO 195 - NAHRADNÍ OPLOČENÍ NECHVALICE PAR. Č. 8/1

200 MOSTNÍ OBJEKTY

- SO 201 - REKONSTRUKCE STÁVAJÍCÍHO MOSTU PŘES KLADRUBSKÝ POTOK KM 0,000
SO 202 - MOST PŘES POPLNÉ CESTY A BOKODOR V KM 1,720
SO 203 - MOST PŘES BOKODOR V KM 2,300
SO 204 - MOST PŘES ÚDOLÍ BYSTŘICE V KM 3,725
SO 205 - MOST PŘES PŘELOŽKA SILNICE II/25336 V KM 4,815
SO 221 - REKONSTRUKCE STÁVAJÍCÍHO MOSTU SILNICE II/25328 KM 0,354
SO 222 - NADJEZD NA VĚTVI I A 2 MÚK KLADRUB
SO 223 - NADJEZD POPLNÉ CESTY V KM 2,692
SO 224 - NADJEZD NA VĚTVI 1 MÚK NECHVALICE
SO 225 - REKONSTRUKCE NADJEZDU NA STÁV. SILNICE II/25336
SO 251 - ZABUDBNÍ ŽEZD V VĚTVI MÚK KLADRUB

300 VODOHOSPODÁŘSKÉ OBJEKTY

- SO 301 - PŘELOŽKA VODOVODU DN 100 V KM 1,650
SO 302 - PŘELOŽKA VODOVODU DN 125 V KM 3,910
SO 303 - PŘELOŽKA VODOVODU 2X DN 100 V KM 4,560
SO 311 - PŘELOŽKA VODOVODU DN 150 U SO 104
SO 312 - PŘELOŽKA VODOVODU V NOVÝCH DVORECH U SO 113
SO 313 - PŘELOŽKA VODOVODU U SO 116
SO 321 - DEŠŤOVÁ KANALIZACE SIL. I/13 V KM 0,000-1,705
SO 322.1 - DEŠŤOVÁ KANALIZACE SIL. I/13 V KM 1,745-3,500
SO 322.2 - DEŠŤOVÁ KANALIZACE SIL. I/13 V KM 3,500-5,096
SO 326 - ODVODNĚNÍ MÚK NECHVALICE
SO 331 - OCHRANA KANALIZACE SÉV V KM 3,780
SO 332 - PŘELOŽKA TLAKOVÉ KANALIZACE U MOSTU SO 204 V KM 3,520
SO 341 - DUN Č. 1 V KM 0,707
SO 342 - DUN Č. 2 V KM 3,464
SO 343 - DUN Č. 3 V KM 3,989
SO 351 - ÚPRAVA KLADRUBSKÉHO POTOKA
SO 352 - ÚPRAVA BEŽEJMĚNÉ VODOTEČI DO LBNA
SO 353 - ÚPRAVA BYSTŘICE U MOSTU SO 204 V KM 3,800
SO 361 - OTEVŘENÝ ODPAD U MÚK KLADRUB
SO 363 - OTEVŘENÝ ODPAD U MOSTU SO 204 V KM 3,500-3,800
SO 364 - ODVODNĚNÍ ÚSTECKÉHO PŘEDMOSTÍ SO 204 V KM 3,800-4,050
SO 391 - ÚPRAVA POPLNÉ DRENÁŽI V KM 2,100-2,300

400 ELEKTRO A SĎELOVACÍ OBJEKTY

- SO 401.1 - PŘELOŽKA SĎELOVACÍHO KABELU ČTE. KM 0,390
SO 401.2 - PŘELOŽKA SĎELOVACÍHO KABELU ČTE. KM 0,096
SO 402.1 - PŘELOŽKA OPTICKÉHO KABELU ČTE. KM 0,390
SO 402.2 - PŘELOŽKA KABELU UPE V KM 0,390
SO 403 - PŘELOŽKA SĎELOVACÍHO KABELU A HDPE ČTE KM 2,724
SO 404 - OCHRANA SĎELOVACÍHO KABELU A HDPE ČTE KM 3,514
SO 405 - PŘELOŽKA SĎELOVACÍHO KABELU ČTE KM 4,578
SO 421 - ÚPRAVA KABELU NN NA MOSTE SO 221/202 KM 0,350
SO 422 - PŘELOŽKA KABELU VO KM 0,350
SO 423 - PŘELOŽKA KABELU VO KM 3,497
SO 424 - PŘELOŽKA KABELU NN KM 4,520
SO 490 - PŘÍPOJKY VEDENÍ NN PRO SYSTÉM DIS-SOS
SO 495 - SYSTÉM DIS-SOS - METEOSTANICE, PŘELOŽKA

500 OBJEKTY VRCHNÍCH VEDENÍ

- SO 501 - ÚPRAVA VEDENÍ 110 kV TEPLICE JIH V 155,158 KM 1,8
SO 502 - PŘELOŽKA VVN 110 kV CHOTĚJOVICE-KOŠTOV V 158,160 KM 3,124-3,659
SO 503 - PŘELOŽKA VVN 110 kV CHOTĚJOVICE-ÚSTÍ NÚL KM 3,164-4,130
SO 504 - PŘELOŽKA VVN 110 kV CHOTĚJOVICE-KOŠTOV V 163,161 KM 3,188-4,195
SO 505 - PŘELOŽKA VN KM 3,445
SO 506 - PŘELOŽKA VN PODÉL PŘELOŽKY SIL. II/25336 KM 4,800

600 OBJEKTY PLYNOVODŮ

- SO 601 - PŘELOŽKA PLYNOVODU VTL DN 300, KM 0,82370
SO 602.1 - PŘELOŽKA PLYNOVODU VTL DN 300
SO 602.2 - OCHRANA PLYNOVODU VTL DN 300
SO 603 - PŘELOŽKA PLYNOVODU VTL DN 500, KM 2,72410
SO 604.1 - ODSTRANĚNÍ PLYNOVODU VTL DN 100, KM 3,678
SO 604.2 - PŘELOŽKY STL PLYNOVODŮ P1 A P2 DN 160 V KM 3,678

700 OBJEKTY PROTIHLUKOVÝCH ÚPRAV

- SO 701 - PROTIHLUKOVÁ STĚNA SVĚTICE KM 2,200-2,450 VLEVO
SO 702 - PROTIHLUKOVÁ STĚNA ÚPORYNY KM 3,400-3,950
SO 703 - PROTIHLUKOVÁ STĚNA NECHVALICE KM 0,880 V1-4,900 VPRAVO
SO 704 - PROTIHLUKOVÁ STĚNA V MÚK KLADRUB

800 OBJEKTY ÚPRAVY ÚZEMÍ

- SO 801 - VEGETAČNÍ ÚPRAVY PŘELOŽKY SILNICE I/13
SO 802 - VEGETAČNÍ ÚPRAVY SILNICE
SO 804 - VEGETAČNÍ ÚPRAVY PODÉL POPLNÉ CESTY
SO 861.1 - REKULTIVACE SILNICE KM 0,000-3,400 - ŘSD
SO 861.2 - REKULTIVACE SILNICE KM 3,400-5,096 - ŘSD
SO 862.1 - REKULTIVACE SILNICE - KÚ - ÚSTECKÝ KRAJ
SO 862.2 - REKULTIVACE SILNICE - KÚ - ÚSTECKÝ KRAJ
SO 863 - REKULTIVACE POPLNÉ CESTY
SO 864.1 - REKULTIVACE SKLÁDEK
SO 864.2 - REKULTIVACE SKLÁDEK

ORGANIZACE SPRÁVCŮ SÍTÍ

- 1 - CETIN, a.s.
2 - České Radiokomunikace, a.s.
3 - GsmNet, s.r.o. (GsmServices, s.r.o.)
4 - SEVYST-Mobile Czech Republic, a.s.
5 - Vodafone Czech Republic, a.s.
6 - ČEZ Distribuce, a.s.
7 - Ministerstvo obrany - SEKM DOÚŽ
8 - Telco Pro Services
9 - ČEZ ICT Services
10 - SŽDC
11 - AmCom Teplice s.r.o.
12 - ARRIVA CITY s.r.o.
13 - SUPTEL, a.s.
14 - ČEZ Teplárenská a.s.
15 - Kongresové centrum ILF a.s.
16 - Ing. Michaela Mudrochová (MM3NET)
17 - Marius Pedersen a.s.
18 - TeliSonera International
19 - TwigoNet Europe, SE
20 - Obec Bystřany
21 - Obec Kladruhy
22 - Obec Nechvalice
23 - Statutární město Teplice
24 - ÚPČ Česká republika s.r.o.
25 - ELTOD Osvětlení s.r.o.
26 - Obec Bžany
27 - Obec Mlýany
28 - Obec Rhyň nad Bělínou
29 - Optiline

- sčítací kabel
GasNET plynové potrubí vysokotlak
GasNET plynové potrubí nízkotlak
GasNET plynové potrubí středotlak
dešťová kanalizace
ČEZ podzemní vedení vn
ČEZ nadzemní vedení vn
ČEZ nadzemní vedení nn
kanalizační potrubí
vodovod, pitná voda
SČV kalosvodní potrubí

LEGENDA:

- Lokální biocentrum / biokoridor funkční
Lokální biokoridor návrh
Ochranné pásmo lesa
trvalý zbor
dočasný zbor dlouhodobý
dočasný zbor krátkodobý
hranice stavebních objektů
hranice ochranného pásma silnice
- JVXXX Sonda PoGTP - I. etapa
JVXXX Sonda PoGTP - II. etapa
JVXXX Sonda PoGTP (PRAGOPROJEKT, a.s., 2007)
JVXXX Sonda PoGTP (GeoTec-GS a.s., 2005)
A XX Archivní sondy
GP Geofyzikální profil
ST Příčný geotechnický profil
- Násep
Výkop
Živiciň vozovka
Terénní úpravy
- liniové výsadby keřů ve sponu 1,5 x 0,7
stromy
travovinná směs
6 m široké travovinné pásy s vyšším podílem bylin
- Poznámka: svodidla jsou vyznačena v samostatném výkresu svodidel

změna DÚR			
OBJEDNATEL: ŘEDITELSTVÍ SILNIC A DÁLNIC ČR NA PANKRÁČI 546/56 140 00 PRAHA 4 - NUSLE	ZHOTOVITEL: AFRY CZ s.r.o. HAJŠTRŮ 1275/13 140 00 PRAHA 4 tel.: +420 277 005 500 www.afry.cz		
HLAVNÍ INŽENÝR PROJEKTU: ING. PETR ČECH	ZODPOVĚDNÝ PROJEKTANT: ING. JAKUB VÝHNÁLEK	VYPRACOVAL: ING. KATEŘINA SVOBODOVÁ	KONTROLOVAL: ING. JAKUB VÝHNÁLEK
NÁZEV PROJEKTU: I/13 KLADRUBSKÁ SPOJKA - ZMĚNA A ROZŠÍŘENÍ ÚR			
ISPROFIN: S00 151 0002			
ČÁST:	SITUACNÍ VÝKRESY		
STAVEBNÍ OBJEKT:			
PŘÍLOHA:	KOORDINAČNÍ SITUACNÍ VÝKRES - 3.ČÁST		
KRAJ:	ÚSTECKÝ KRAJ	ČÁST:	PŘÍLOHA C:
DATUM:	03/2023	ČÍSLO PARE:	3.3
STUPEŇ:	změna DÚR		
MĚŘÍTKO:	1:1 000		
Č. ZAKÁZKY:	2021/0012		