

Spisová značka: KUUK/165183/2023/3
Číslo jednací: KUUK/167681/2023
UID: kuukes8c15485c
Počet stran/příloh: 3/1

Vyřizuje/linka: Pavel Svoboda/599

Datum: 21. 11. 2023

Opatření obecné povahy

Krajský úřad Ústeckého kraje, odbor dopravy a silničního hospodářství (dále jen „Krajský úřad“), jako příslušný správní úřad ve věcech stanovení místní a přechodné úpravy provozu na pozemních komunikacích - silnicích I. třídy dle ustanovení § 77 odst. 1 písm. b a § 124 odst. 4 písm. b zákona č. 361/2000 Sb., o provozu na pozemních komunikacích a o změnách některých zákonů (zákon o silničním provozu), a po projednání s Policií ČR, Krajským ředitelstvím policie Ústeckého kraje, Územním odborem Louny, Dopravním inspektorátem (dále jen „Krajské ředitelství policie“) dne 15. 11. 2023 pod č.j. KRPU-205273-2/ČJ-2023-040706-1-IB,

stanovuje přechodnou úpravu provozu

na pozemní komunikaci, spočívající v dočasném osazení přechodného dopravního značení či zařízení v přesné specifikaci a umístění dle přiloženého Dopravně inženýrského řešení

Silnice: I/7 + I/28
Lokalita: u obcí Louny a Březno
Důvod: Dokončení okružní křižovatky dálnice D7 a silnic č. I/28 a II/225 na mimoúrovňové křižovatce Louny-západ – úplná uzavírka + vedení objízdné trasy v rámci níže uvedené stavební akce
Termín: od 2. 12. 2023 do 3. 12. 2023
Navrhovatel: EUROVIA CS, a.s. – vedoucí společník, IČ: 45274924, se sídlem U Michelského lesa 1581/2, 140 00 Praha 4, závod Ústí nad Labem, U Dálnice 261, 403 39 Chlumec, v řízení zastoupený firmou TUBES spol. s r.o., IČ: 25062155, se sídlem Nad Zátěším 345/12, 142 00 Praha 4
Název akce: „D7 Louny – zkapacitnění obchvatu“

při dodržení těchto podmínek:

1. Stanovené přechodné dopravní značení bude umístěno pouze po dobu trvání akce a ve stanoveném termínu. Po ukončení prací či uplynutí stanoveného termínu bude přechodné dopravní značení neprodleně odstraněno.
2. Rozměry a provedení dopravních značek či dopravního zařízení musí být v souladu s Vyhláškou č. 294/2015 Sb., kterou se provádějí pravidla provozu na pozemních komunikacích, dále v souladu s ČSN EN 12899-1 a v souladu s technickými podmínkami TP 66 – Zásady pro přechodné dopravní značení na pozemních komunikacích
3. K označení bude použito reflexních dopravních značek (min. třídy R2) v základních velikostech. K označení nesmí být použito nečitelného či poškozeného dopravního značení, značky a zábrany musí být zajištěny proti posunutí vlivem povětrnosti.
4. Výrobu, osazení, průběžnou údržbu a následné včasné odstranění předmětného přechodného dopravního značení zajišťuje na své vlastní náklady navrhovatel. Osazení bude provedeno nejdříve po nabytí účinnosti tohoto Opatření obecné povahy, a to v rozsahu výše uvedeného termínu.

ODŮVODNĚNÍ

Krajský úřad Ústeckého kraje stanovil přechodnou úpravu provozu na základě podnětu žadatele a po písemném vyjádření Krajského ředitelství policie.

V souladu s ustanovením § 77 odst. 5 zákona o silničním provozu nedoručoval zdejší úřad návrh opatření obecné povahy a nevyzýval dotčené osoby k podávání připomínek nebo námitek.

POUČENÍ

Podle § 173, odst. 2 zákona č. 500/2004 Sb., správní řád, ve znění pozdějších předpisů, nelze proti opatření obecné povahy podat opravný prostředek.

Toto opatření musí být vyvěšeno po dobu 15 dnů na úřední desce orgánu, který písemnost doručuje a zveřejněna způsobem umožňujícím dálkový přístup.

V souladu s ustanovením § 77 odst. 5 zákona o silničním provozu nabývá toto opatření obecné povahy účinnosti pátým dnem po dni vyvěšení.

Otisk úředního razítka

Mgr. Petra Kudrnová
vedoucí oddělení pozemních komunikací

Příloha: Výkres „Situace DIO – dokončení okružní křižovatky Louny-západ“

Na úřední desce příslušného úřadu, vyvěšeno dne: sejmuto dne:
(razítko, podpis orgánu, který potvrzuje vyvěšení a sejmutí oznámení)

Na úřední desce vyvěsí:

- Krajský úřad Ústeckého kraje, Velká Hradební 3118/48, 400 02 Ústí nad Labem
(termín vyvěšení na této desce je rozhodný z hlediska řádného doručení před-
mětného opatření obecné povahy)
- Městský úřad Louny, Mírové náměstí 35, 440 01 Louny

Po nabytí účinnosti obdrží:

Navrhovatel k realizaci:







- EUROVIA CS, a.s. – vedoucí společník, IČ: 45274924,
se sídlem U Michelského lesa 1581/2, 140 00 Praha 4,
závod Ústí nad Labem, U Dálnice 261, 403 39 Chlumec,
v řízení zastoupený firmou TUBES spol. s r.o., IČ: 25062155,
se sídlem Nad Zátíším 345/12, 142 00 Praha 4

Dotčený orgán na vědomí:

- Policie ČR, Krajské ředitelství policie Ústeckého kraje,
územní odbor Louny – dopravní inspektorát,
Nám. Benedikta Rejta 2297, 440 53 Louny

Majetkový správce na vědomí:

- Ředitelství silnic a dálnic ČR, Správa Chomutov,
Kochova 3975, 430 01 Chomutov

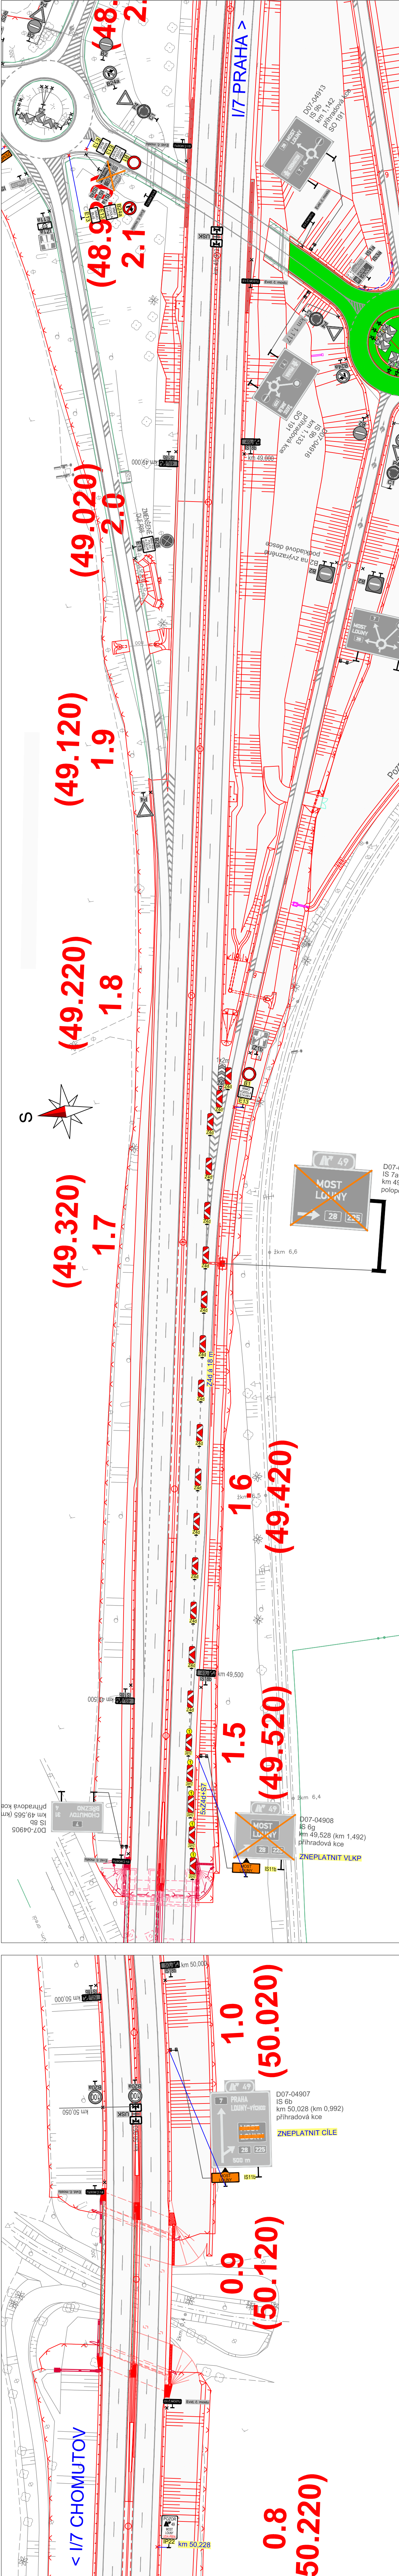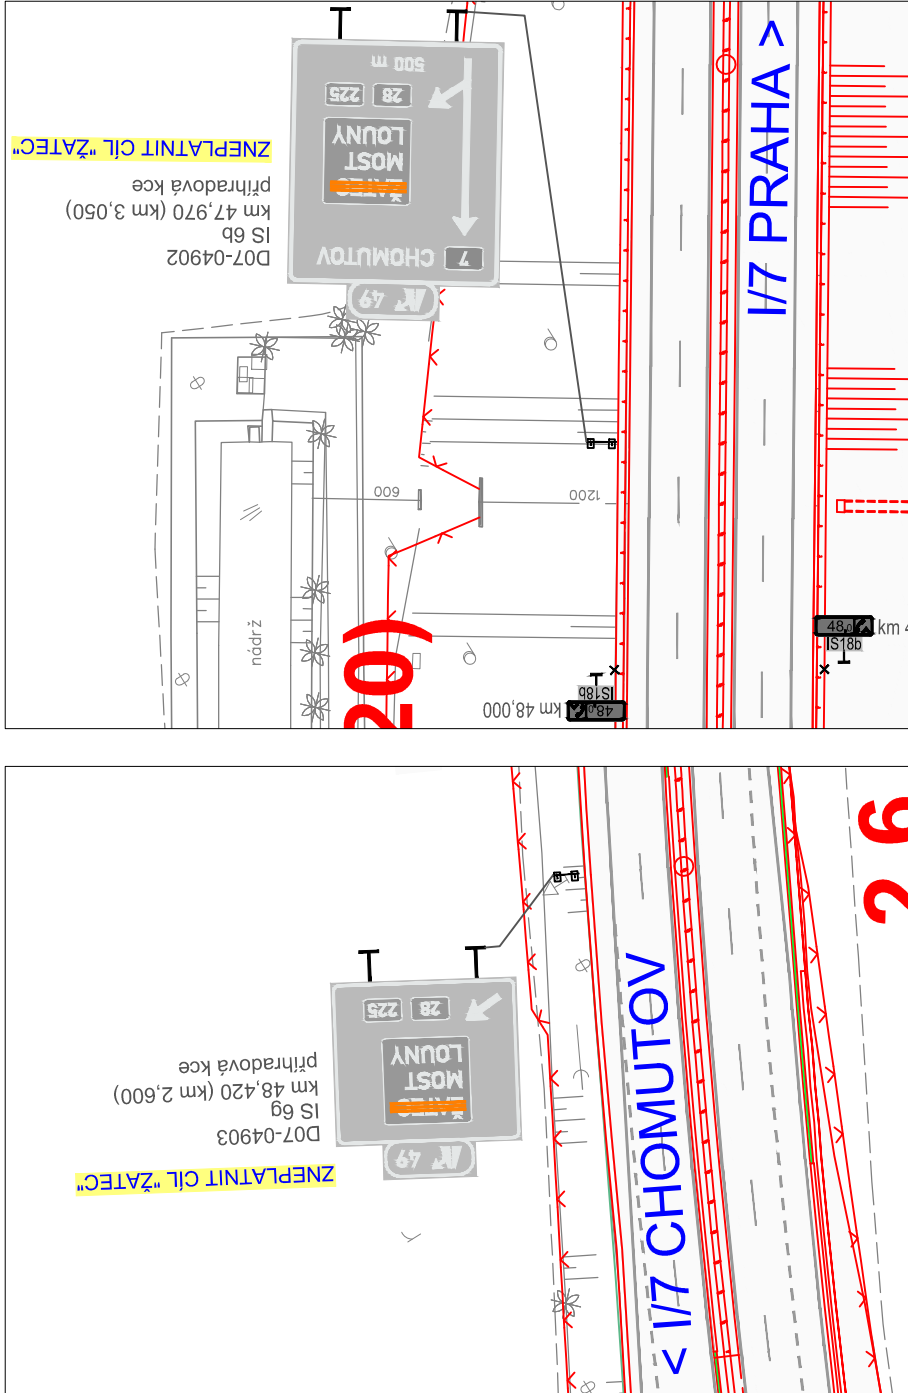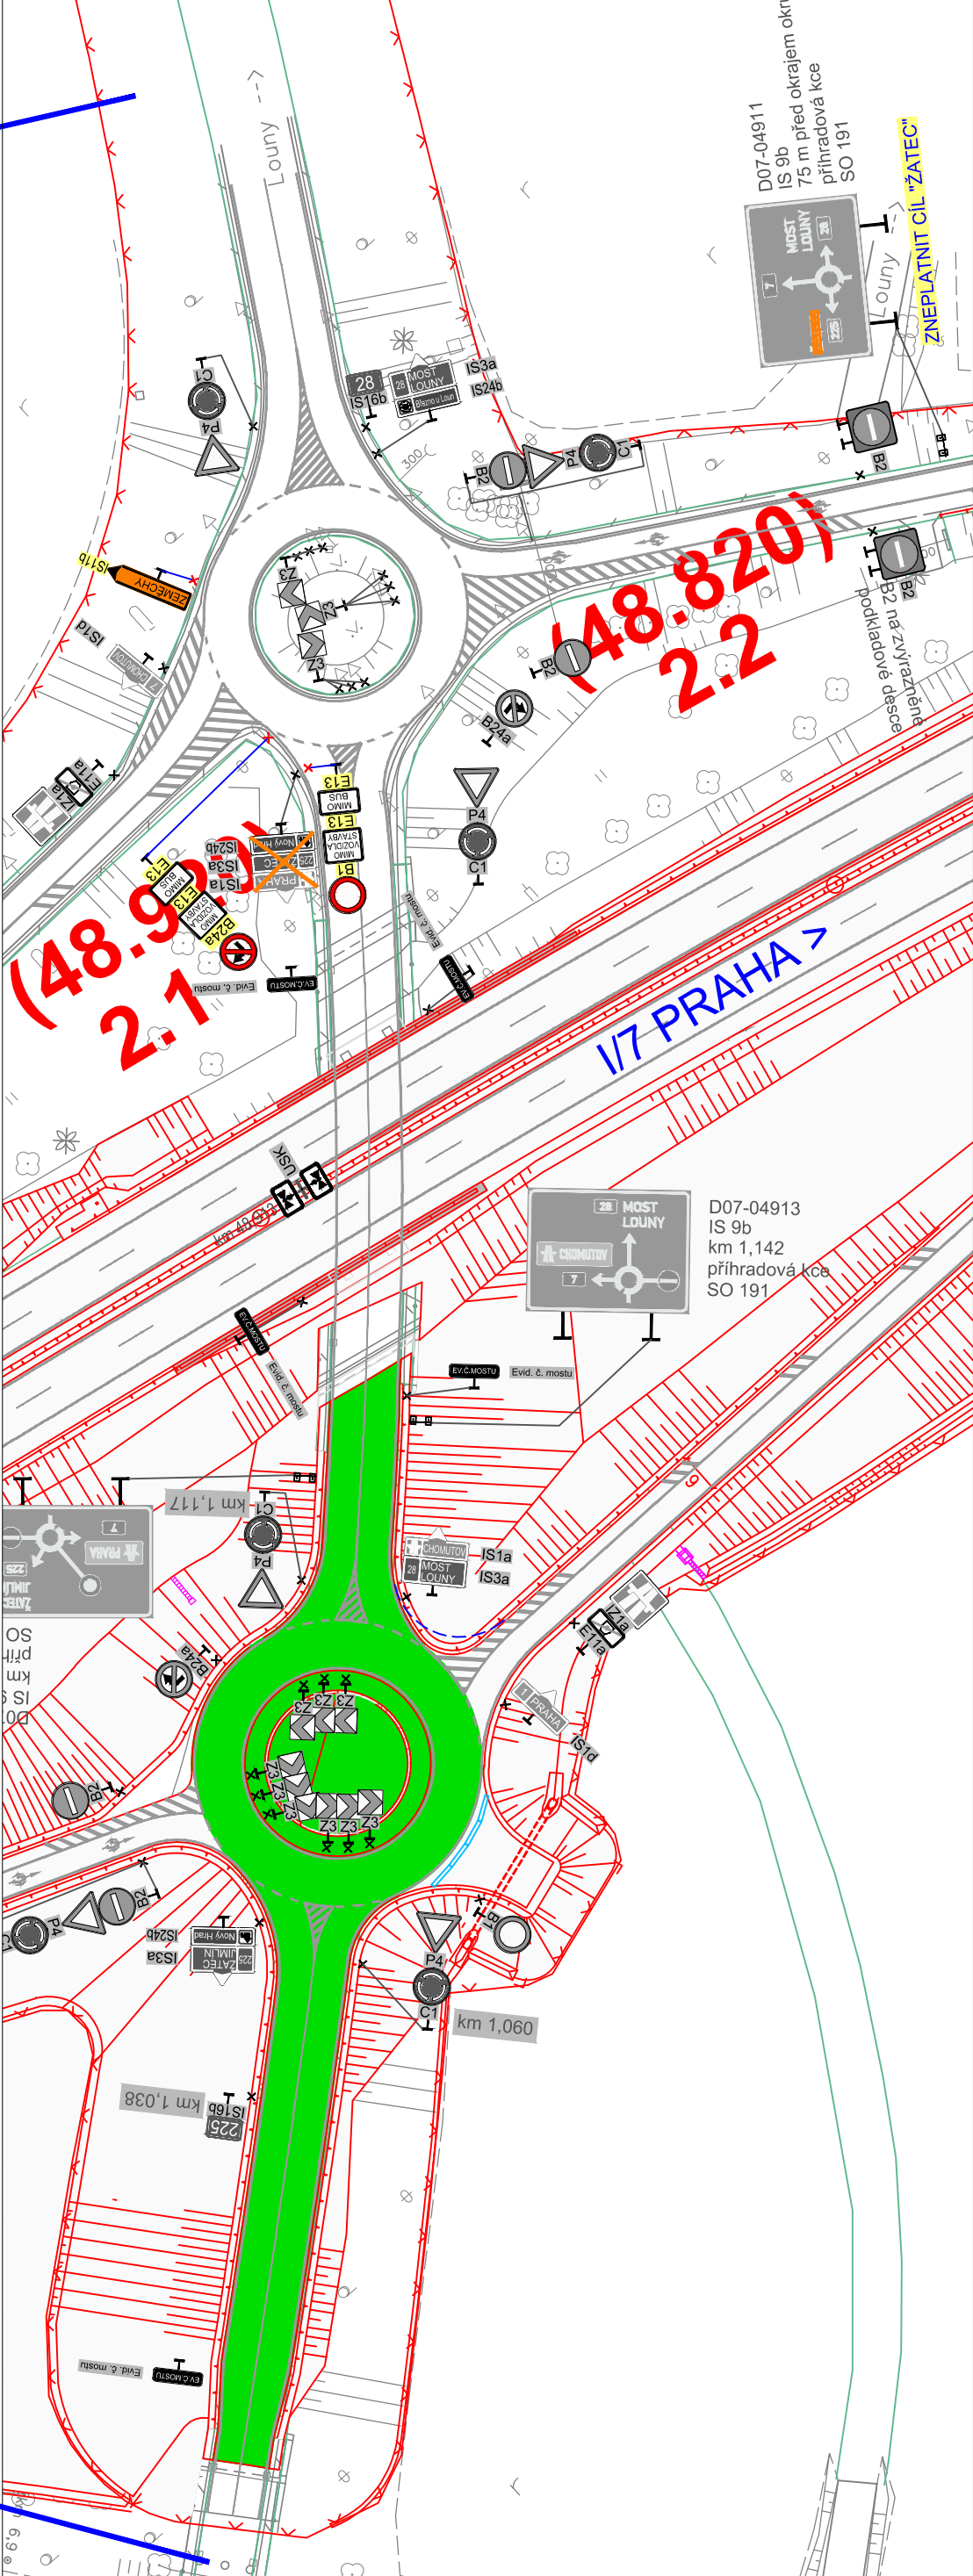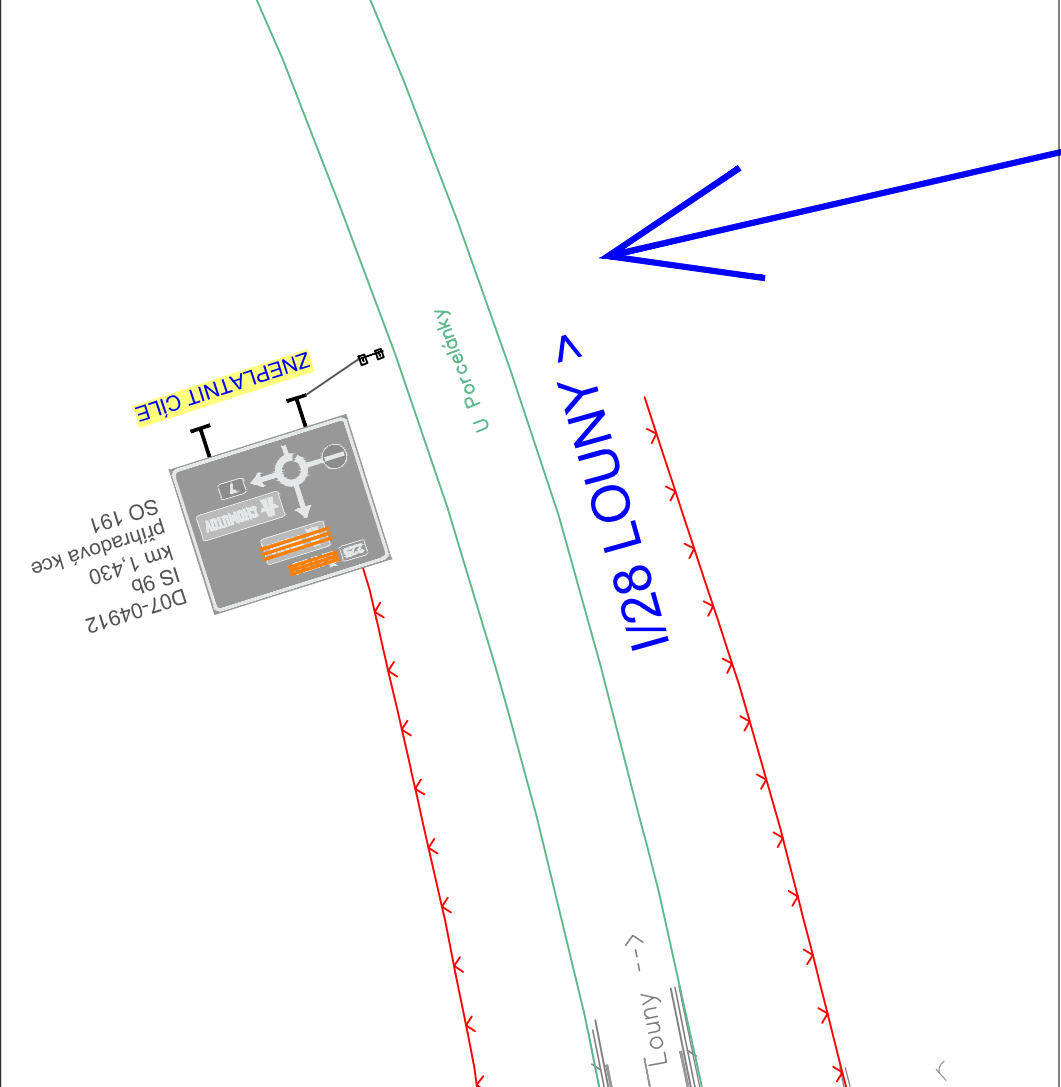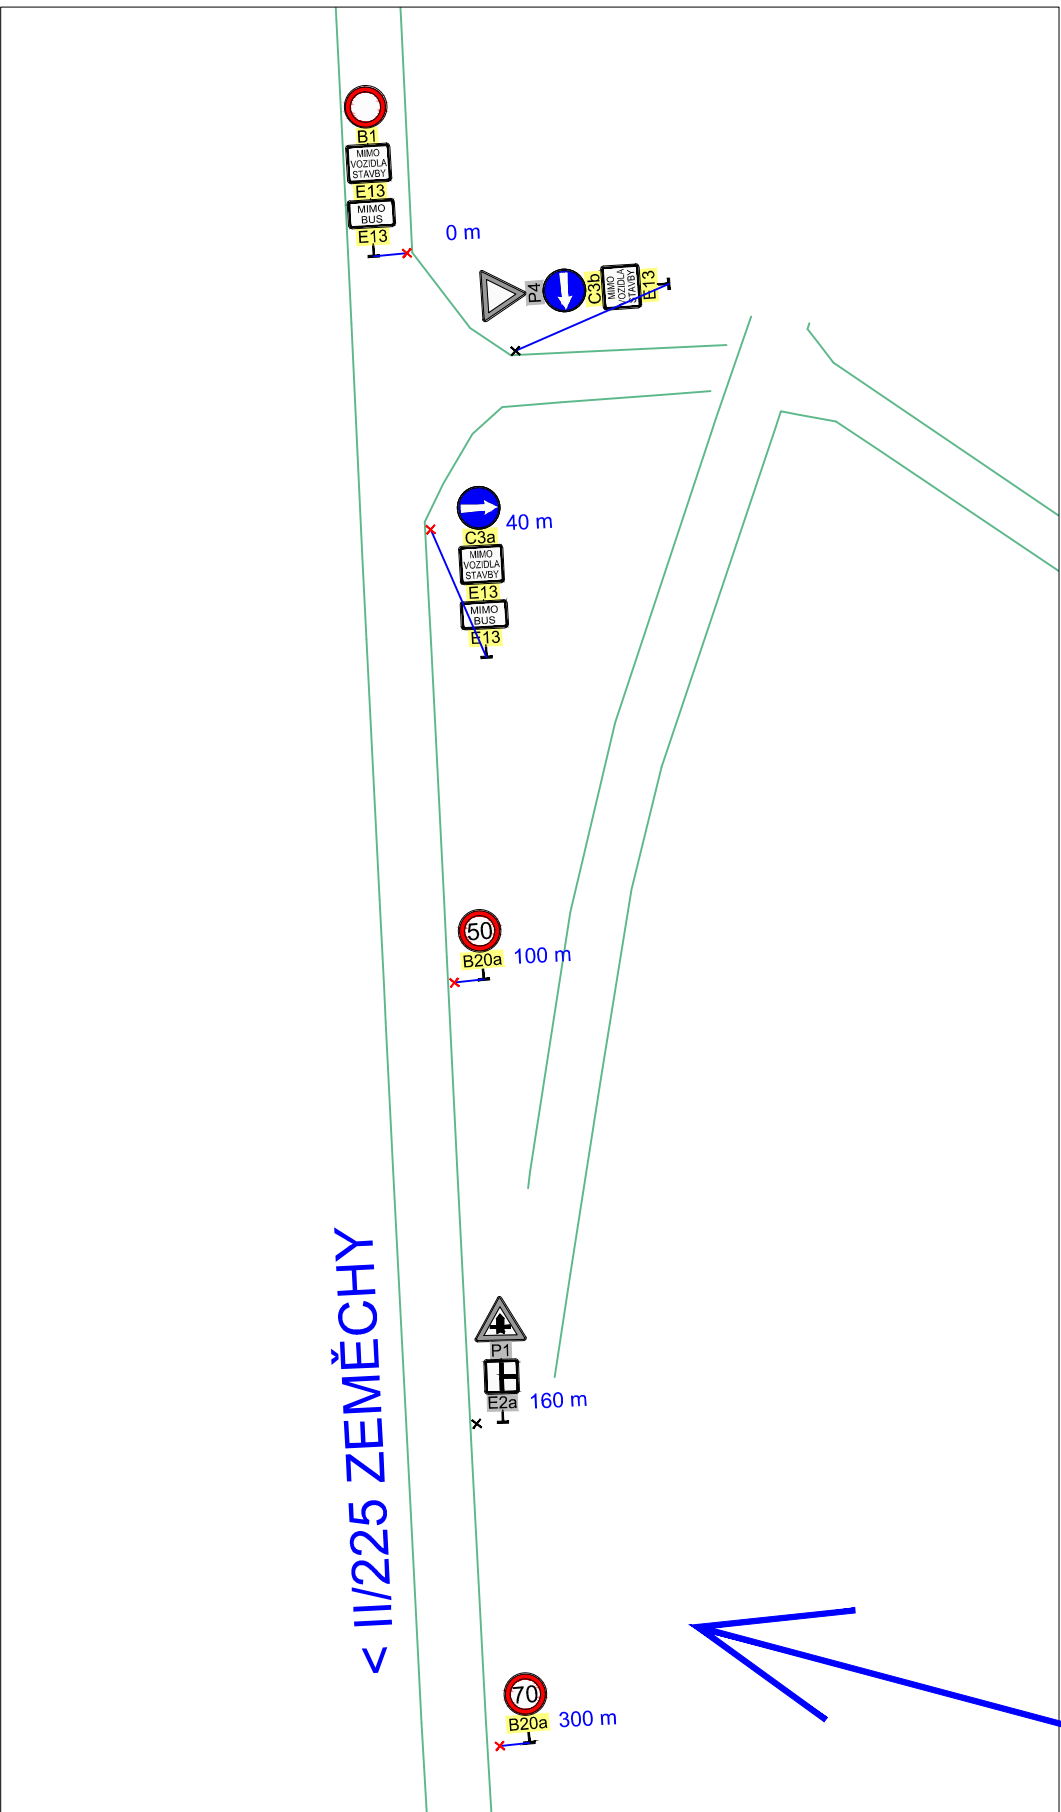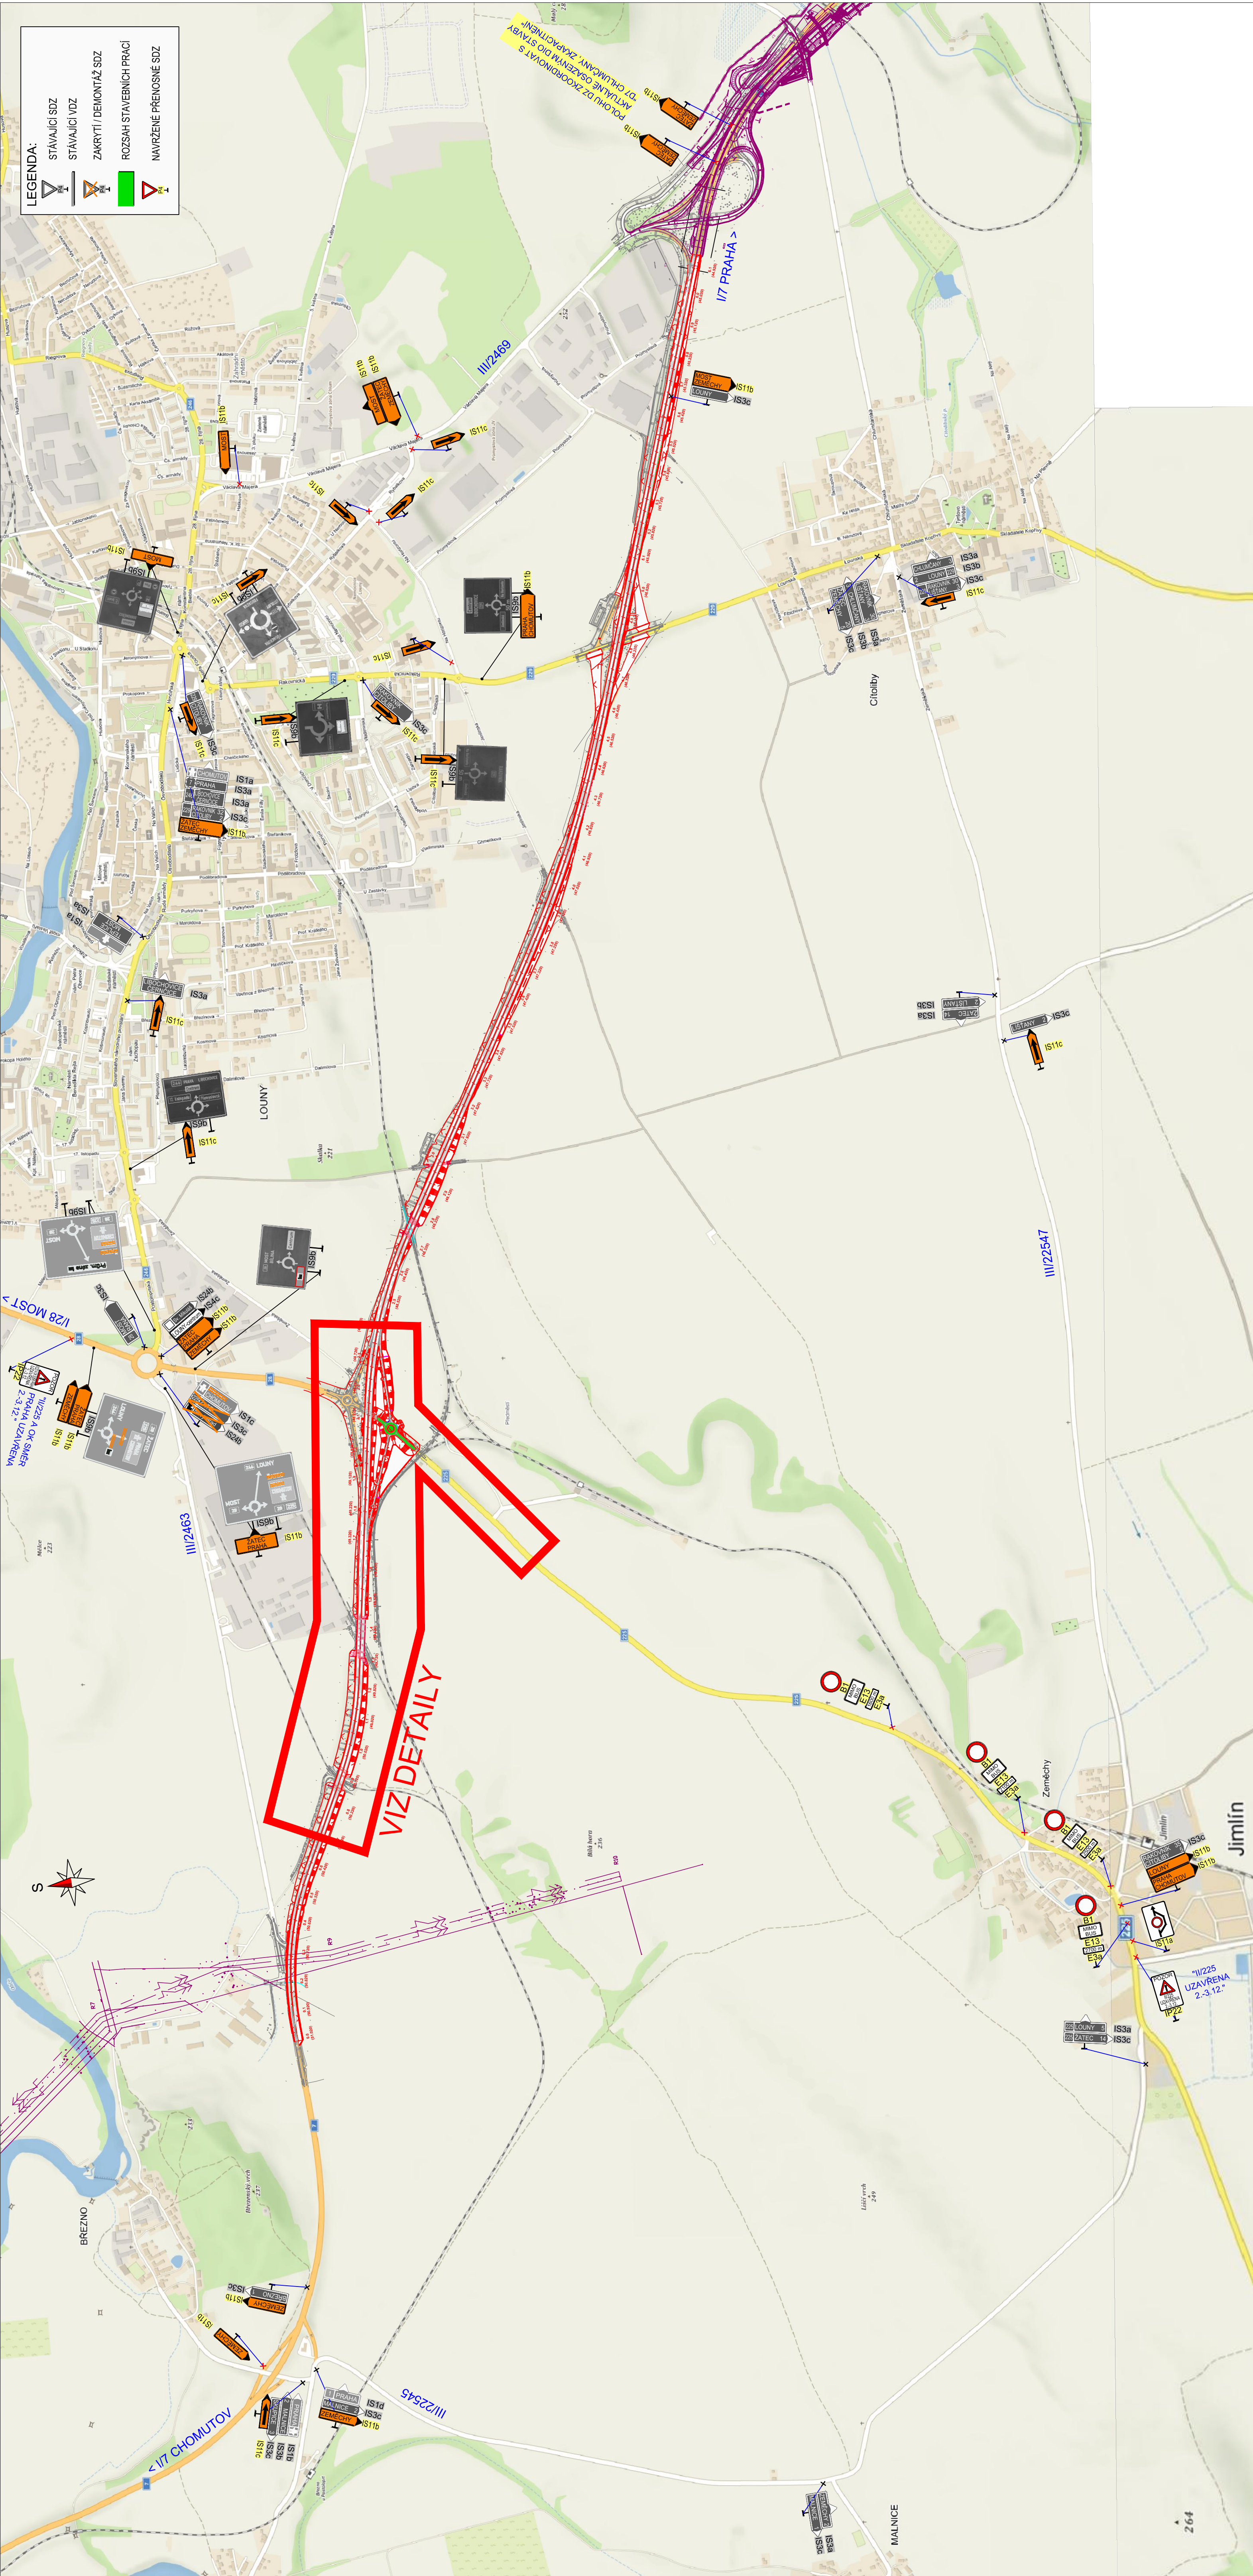

a					
b					
c					
Označení		Název	změny	Datum	Podpis
Název stavby		D7 LOUNY, ZKAPACITNĚNÍ OBCHVATU		Čís. přílohy a příloha	
Odpovědná stavba		ŘEDITELSTVÍ SILNIC A DÁLNIC ČR Na Pankraci 56, 140 00 Praha 4		SO 194	
Odpovědná stavba		"D7" - OBCHVAT LOUNY EUROVIA CS, a.s. - vedoucí společnosti U Městského lesa 158/72, 40 00 Praha 4, IČ: 452 74 924 Příspěvková organizace CHERKUL		Datum	
Odpovědná stavba		"D7" - OBCHVAT LOUNY EUROVIA CS, a.s. - vedoucí společnosti U Městského lesa 158/72, 40 00 Praha 4, IČ: 452 74 924 Příspěvková organizace CHERKUL		Datum	

TUBES spol. s r.o. Nad Záběhlem 345/72, 142 00 Praha 4 – telefon: 226 066 480, e-mail: tubes@tubes.cz		Zpracovatel	
TUBES spol. s r.o.		TUBES spol. s r.o.	
UŠETŘEKY		TU – 20.107	
Město: BRŽNO U LOUN, LOUNY, CITOUBY		Čís. desky: 08 577	
Objekt: "D7" - OBCHVAT LOUNY		Datum: 11/2023	
DOPRAVNÍ INŽENÝRSKÁ OPATŘENÍ		Forma: 1:1000/1:1000	
SITUACE D0 - DOKONČENÍ OKRUŽNÍ KŘÍŽOVATKY LOUNY - ZÁPAD		RDS	
Práce: SITUACE D0 - DOKONČENÍ OKRUŽNÍ KŘÍŽOVATKY LOUNY - ZÁPAD		Čís. přílohy:	