


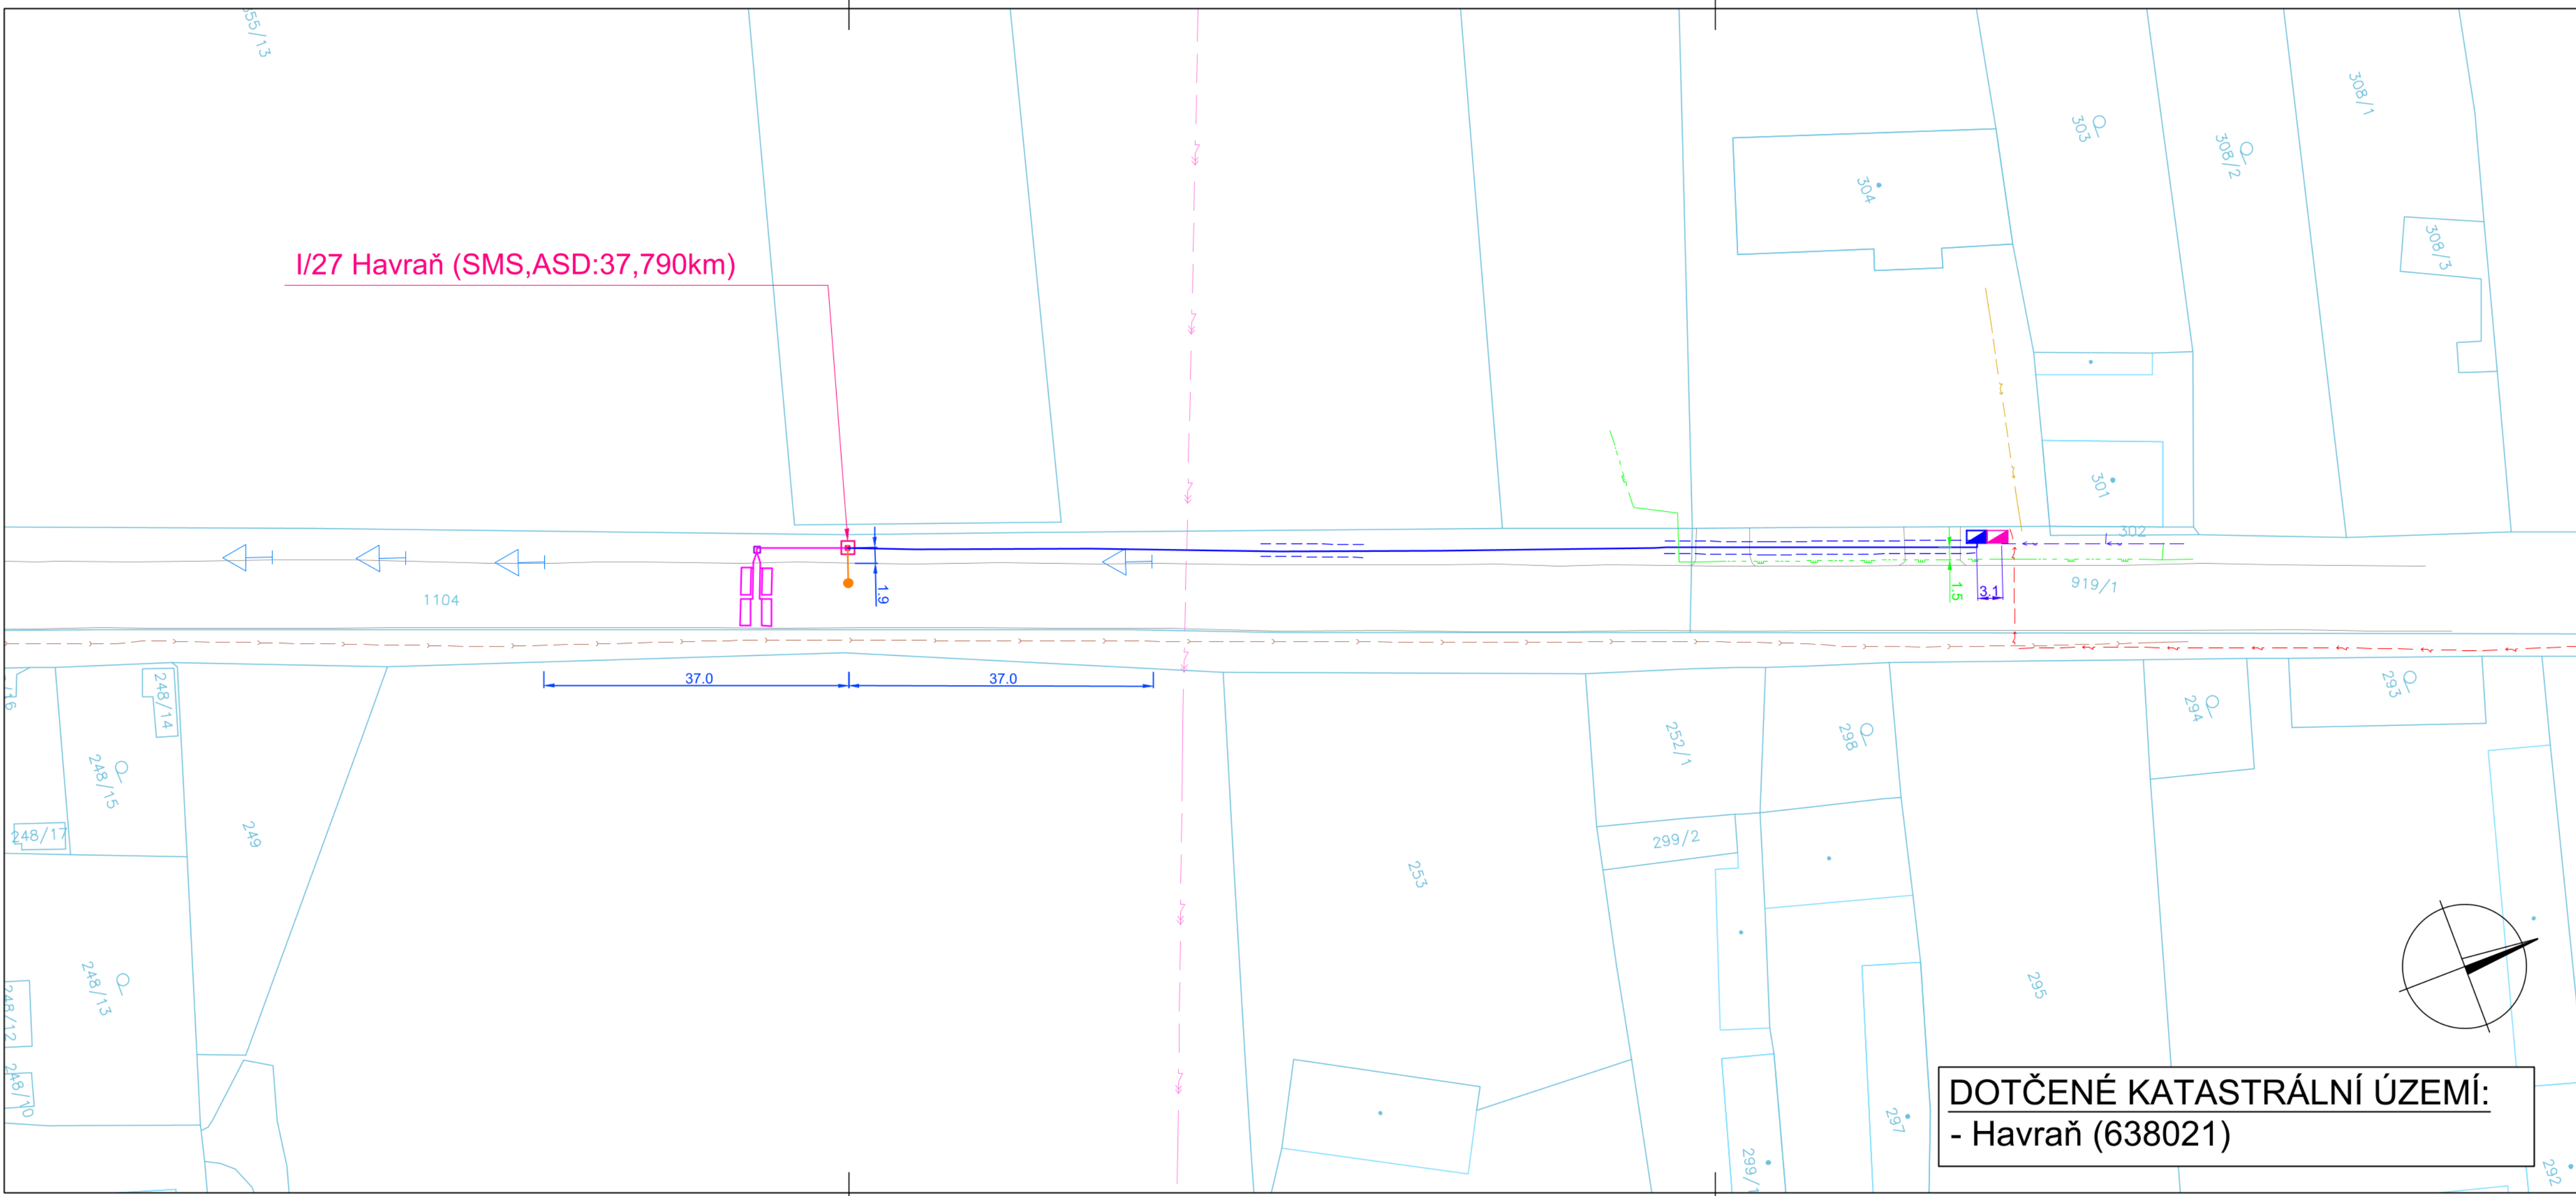

DOTČENÉ KATASTRÁLNÍ ÚZEMÍ:
- Havraň (638021)

LEGENDA STÁVAJÍCÍCH INŽENÝRSKÝCH SÍTÍ :

Vytyčení sítí musí být provedeno jednotlivými správci před realizací stavby!!!

- Stávající kabelovod CETIN
- Stávající podzemní sdělovací kabely CETIN
- Stávající nadzemní sdělovací kabely CETIN
- Stávající neprovozované podzemní sdělovací kabely CETIN
- Stávající podzemní silové NN kabely CETIN
- Stávající podzemní silové NN kabely ČEZ
- Stávající nadzemní silové NN kabely ČEZ
- Stávající podzemní silové VN kabely ČEZ
- Stávající nadzemní silové VN kabely ČEZ
- Stávající nadzemní silové VVN kabely ČEZ
- Stávající podzemní sdělovací kabely Vodafone
- Stávající podzemní sdělovací kabely Telco Pro Services
- Stávající podzemní optické kabely Telco Pro Services
- Stávající podzemní sdělovací kabely ČD-Telematika
- Stávající asanovaný produktovod mimo provoz 1x DN 300 ČEPRO
- Stávající propustek SŽ
- Stávající kanalizace SČVK
- Stávající vodovod SČVK
- Stávající NN kabely SČVK
- Ochranné pásmo vodního zdroje SČVK
- Plánované optické vedení T-Mobile
- Stávající STL plynovod GasNet
- Stávající VTL plynovod GasNet
- Stávající STL plynovod Net4Gas
- Plánovaný VTL plynovod Net4Gas DN 1400 Hranice ČR/SRN - Přímka dle územního plánu
- Stávající podzemní sdělovací kabely TETANET
- Stávající podzemní NN kabely VO
- Stávající stožár VO
- Neznámá kanalizace - vlastník nejasný. Odhadnutý zakres podle povrchových znaků.
- Kanalizace ŘSD.
- Stávající podzemní silové NN kabely DP VO Ústí nad Labem.
- Stávající metalický kabel Net4Gas.

LEGENDA:

- Nová silniční meteorologická stanice (SMS) ŘSD.
- Nové vozovkové čidlo SMS ŘSD.
- Nová kabelová trasa k vozovkovému čidlu SMS.
- Nový napájecí kabel NN uložený ve výkopu se zemním páskem FeZn 30x4mm.
- Hranice parcely
- Vnitřní kresba katastru
- Hranice katastrálního území
- Stávající stavba - hrana vozovky
- Stávající stavba - příkop nebo betonová žlabovka
- Stávající zachované silniční svodidlo
- Nové silniční svodidlo pro úroveň zadržení H2
- Stávající zachovalá svislá dopravní značka
- Nový elektroměrový pilíř - dodávka ŘSD
- Nová přípojková skříň - dodávka ČEZ
- Nové indukční smyčky zaříznuté do asfaltu vozovky

POZNÁMKA:

Přenos dat mezi silniční meteostanicí a technologickým serverem provozovatele bude zajištěn prostřednictvím bezdrátové komunikační sítě.

Konfigurace silniční meteostanice musí být dle podmínek provozovatele.

Výstavba silniční meteostanice bude provedena dle předpisů ŘSD PPK - KAB, PPK - ITS a PPK - SVO.

Změna:		Datum:		Provedl:		Podpis:	
Ing.Řehák		Ing. Keclík		Ing.Řehák		ALMAPRO	
ZODPOVĚDNÝ PROJEKTANT		VYPRACOVAL:		KONTROLOVAL:		ZPRACOVATEL:	
INVESTOR:		Ředitelství silnic a dálnic ČR		Ředitelství silnic a dálnic ČR		ALMAPRO, s.r.o.	
MÍSTO:		Silnice I/27		KRAJ:		MĚRITKO:	
NÁZEV AKCE:		Ústecký		POČET FORMÁTŮ:		1:500	
PŘÍLOHA:		Koordinační situace		DATUM:		05/2023	
		I/27 Havraň (SMS,ASD:37,790km)		STUPEŇ:		DUSP	
				ČÍSLO ZAKÁZKY:		77-2022	
				ČÍSLO KOPIE:		ČÍSLO VÝKRESU:	
						C.3	