


M 1:500

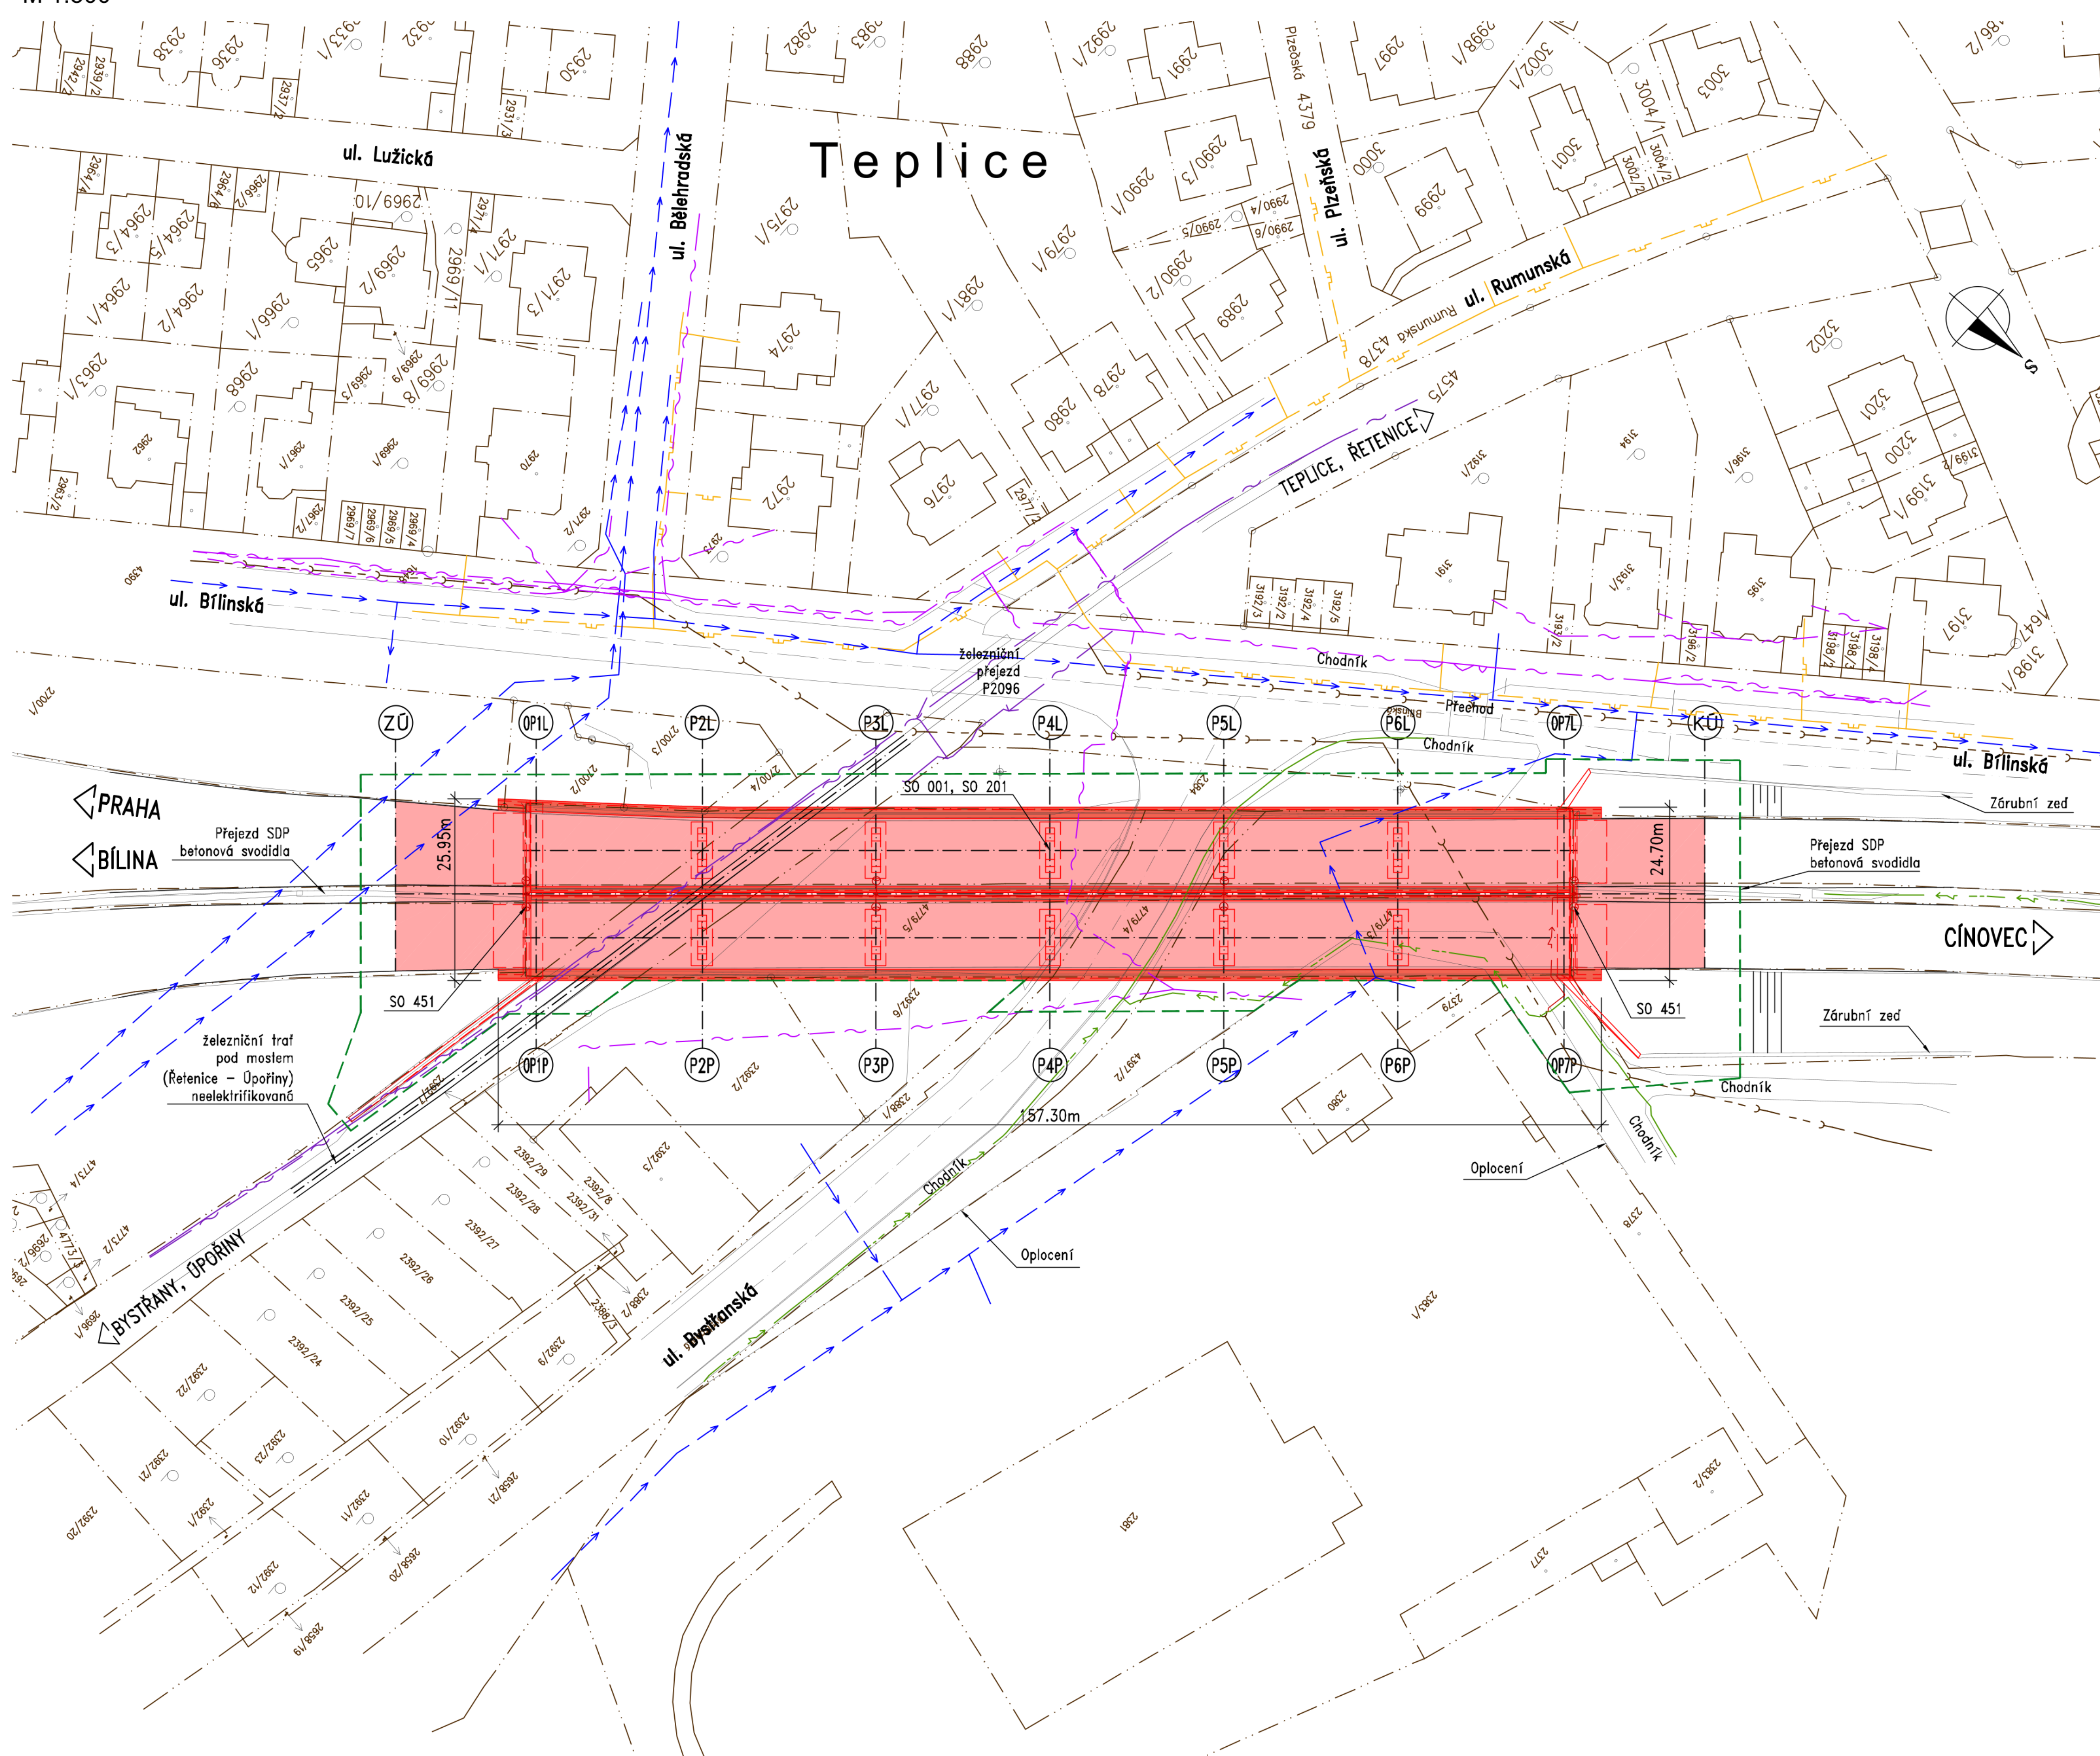

— . . — . . — . . — HRANICE POZEMKŮ
— — — — — OBVOD STAVENIŠTĚ

NOVÁ VOZOVKA

ŽB ŘÍMSY MOST

 NOVÉ KONSTRUKCE

- ~ — ~ — CETIN – Síť elektronických komunikací
- ~ — ~ — GASNET – NTL
- ~ — ~ — ČD Telematika – dálkový kabel
- → — → — SČVK – Vodovod
- - - - - SČVK – Kanalizace
- → — → — SČVK – El. vedení
- — — — — ELTODO – Veřejné osvětlení

1. Poloha inženýrských sítí je zakreslena orientačně.
Přesnou polohu sítí je třeba nechat vytyčit.

S0 001 – Demolice
S0 201 – Nové mosty
S0 451 – Přeložka VO

C

Souřadnicový systém S-JTSK. Věškový systém Bv

OBJEKTNÍ NÁZEV:  ŘEDITELSTVÍ SILNIC A DÁLNIC ČR
 Na Pankráci 546/56, 140 00 PRAHA 4
 I/8 Teplice, mosty ev.č. 8-050..1; 8-050..2

ZHOTOVITEL:	HBH / LINK / GEOTEST / GEOSTAR zastoupený: Hlavní inženýr projektu: Číslo zhotovitele:		HBH Projekt spol. s r.o., Ing. Daniel Sindler, Ph.D. 2020/0672	Kabátňíkova 5, 602 00 Brno
				

ZODPOVĚDNÝ PROJEKTANT	Ing. Daniel Šindler, Ph.D.			Projezdové inženýrství pro dopravní a krajinné stavby s.p.s. - Praha Měcholce 18/72a, 140 00 PRAHA 4
VYPRACOVAL	Pavel Vodička			
KONTROLOVAL	Ing. Jan Rech			
KRAJ: OSTECKÝ				
KČÚ: TeplICE (768003)				
NAZEV OBJEKTU/ČÁSTI: I/8 TeplICE, mosty ev.č. 8-050..1; 8-050..2			datum	ZÁŘÍ 2021
			formát	4x244
			měřítko	1:500
			očet	DUSP
			čís. zakázky	2020/0672
NAZEV PŘÍLOHY:			čís. soupřávy	čís. přílohy
KOORDINAČNÍ SITUAČNÍ VÝKRES				C.3