


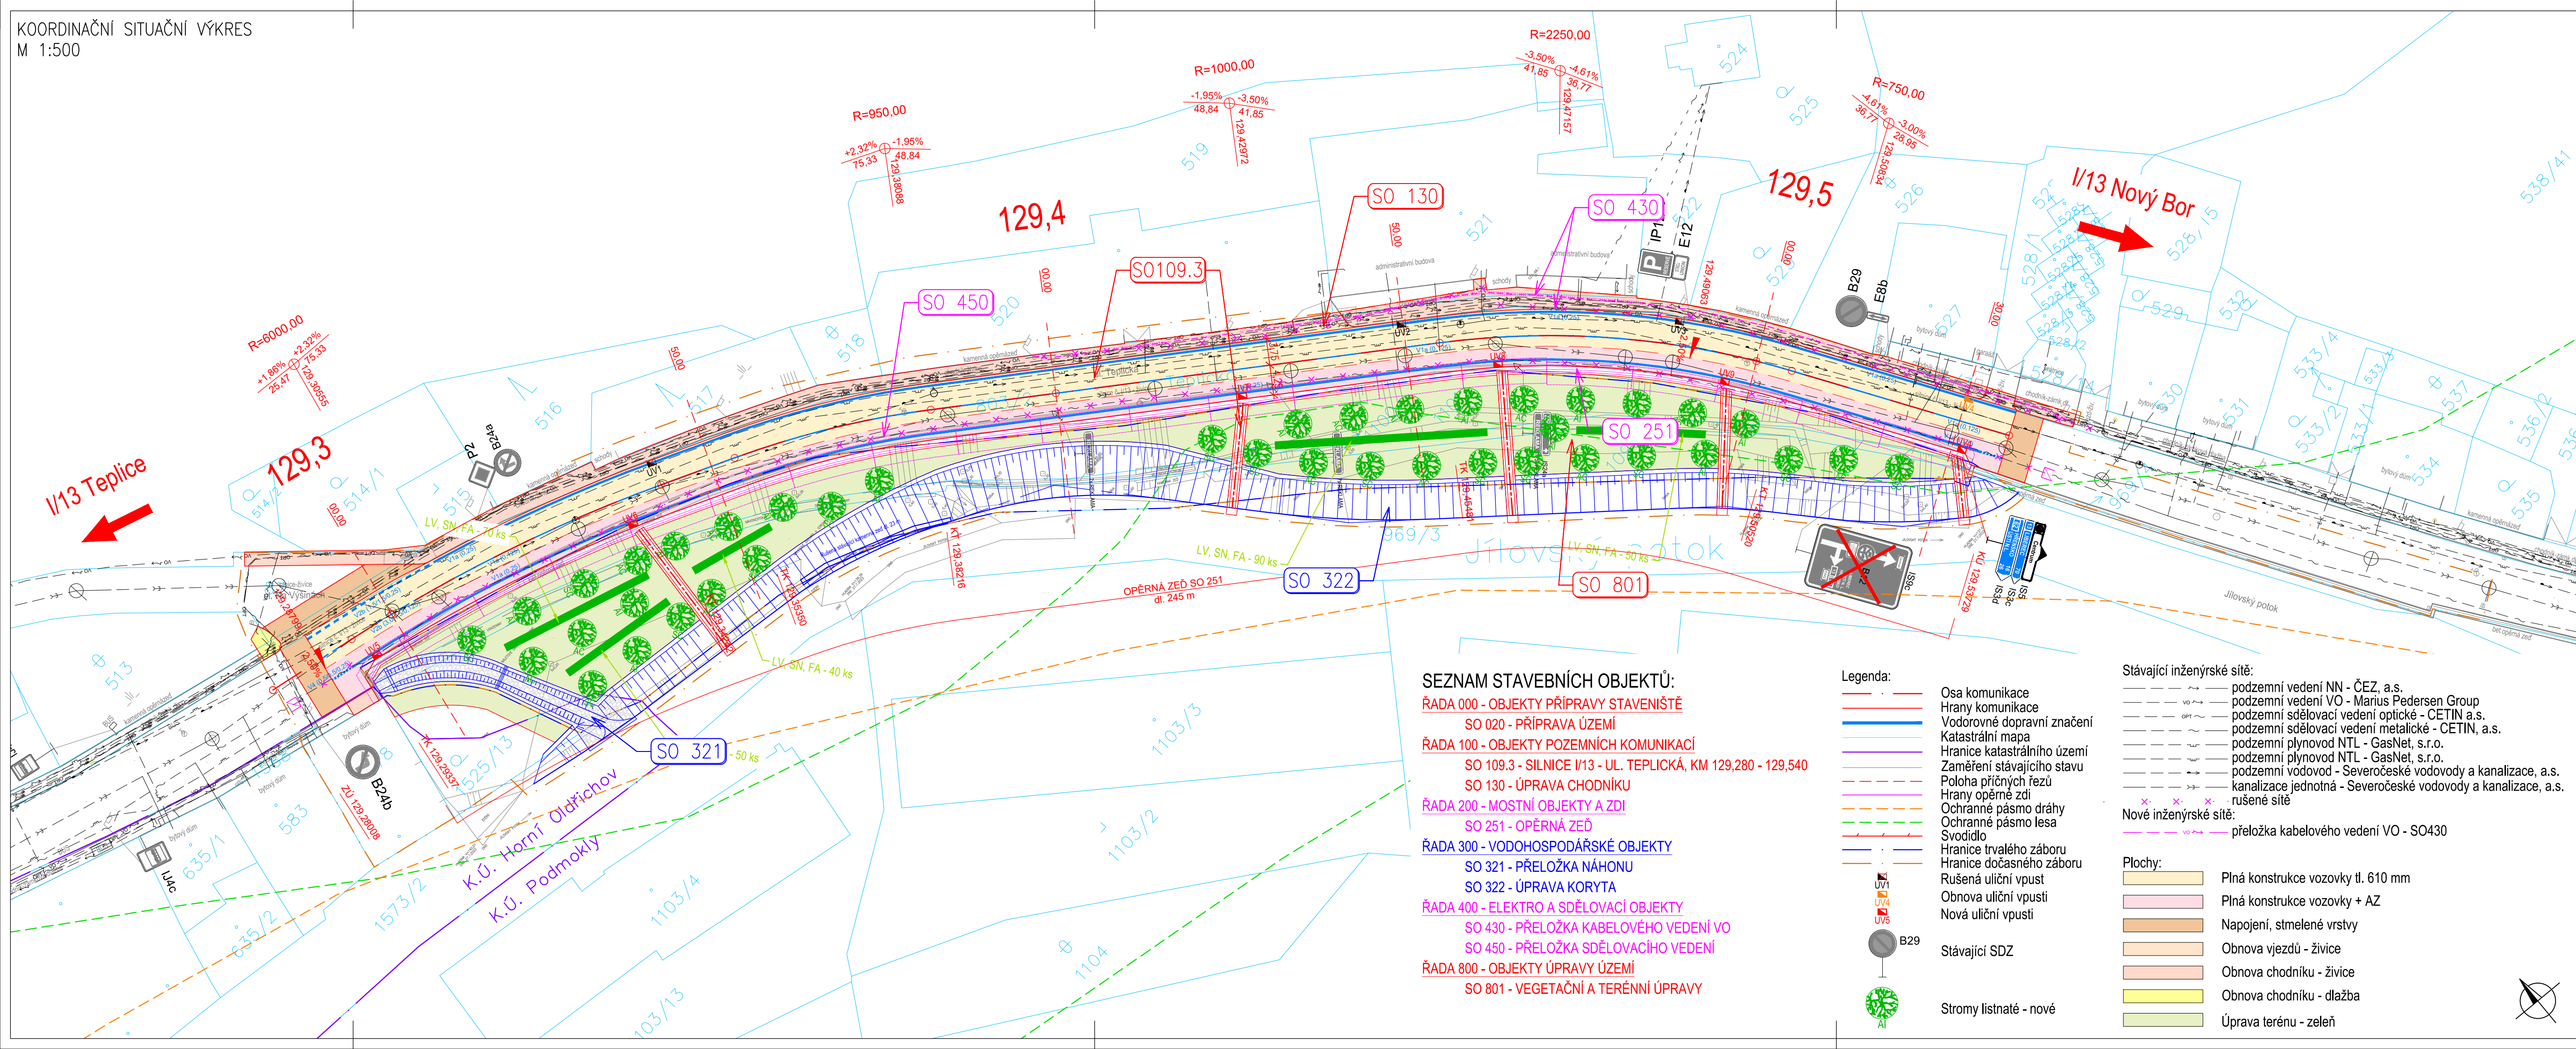

SEZNAM STAVEBNÍCH OBJEKTŮ:

- ŘADA 000 - OBJEKTY PŘÍPRAVY STAVENIŠTĚ
SO 020 - PŘÍPRAVA ÚZEMÍ
- ŘADA 100 - OBJEKTY POZEMNÍCH KOMUNIKACÍ
SO 109.3 - SILNICE I/13 - UL. TEPLICKÁ, KM 129,280 - 129,540
SO 130 - ÚPRAVA CHODNIKU
ŘADA 200 - MOSTNÍ OBJEKTY A ZDI
SO 251 - OPĚRNÁ ZĚď
ŘADA 300 - VODOHOSPODÁŘSKÉ OBJEKTY
SO 321 - PŘELOŽKA NÁHONU
SO 322 - ÚPRAVA KORYTA
ŘADA 400 - ELEKTRO A SDĚLOVACÍ OBJEKTY
SO 430 - PŘELOŽKA KABELOVÉHO VEDENÍ VO
SO 450 - PŘELOŽKA SDĚLOVACÍHO VEDENÍ
ŘADA 800 - OBJEKTY ÚPRAVY ÚZEMÍ
SO 801 - VEGETAČNÍ A TERÉNNÍ ÚPRAVY

- Legenda:
- Osa komunikace
 - Hrany komunikace
 - Vodorovné dopravní značení
 - Katastrální mapa
 - Hranice katastrálního území
 - Zaměření stávajícího stavu
 - Poloha příčných řezů
 - Hrany opěrné zdi
 - Ochranné pásmo dráhy
 - Ochranné pásmo lesa
 - Svodidlo
 - Hranice trvalého záboru
 - Hranice dočasného záboru
 - Rušená uliční vpust
 - Obnova uliční vpusti
 - Nová uliční vpusti
 - Stávající SDZ
 - Stromy listnaté - nové

- Stávající inženýrské sítě:
- podzemní vedení NN - ČEZ, a.s.
 - podzemní vedení VO - Marius Pedersen Group
 - podzemní sdělovací vedení optické - CETIN a.s.
 - podzemní sdělovací vedení metalické - CETIN, a.s.
 - podzemní plynovod NTL - GasNet, s.r.o.
 - podzemní plynovod NTL - GasNet, s.r.o.
 - podzemní vodovod - Severočeské vodovody a kanalizace, a.s.
 - kanalizace jednotná - Severočeské vodovody a kanalizace, a.s.
 - rušené sítě
- Nové inženýrské sítě:
- přeložka kabelového vedení VO - SO430
- Plochy:
- Plná konstrukce vozovky tl. 610 mm
 - Plná konstrukce vozovky + AZ
 - Napojení, stmelené vrstvy
 - Obnova vjezdů - živice
 - Obnova chodníku - živice
 - Obnova chodníku - dlažba
 - Úprava terénu - zeleň

02	04.2024	zpracování připomínek DOSS	Kadlec	Fazekas
01	09.2023	čistopis	Kadlec	Fazekas
Č.	Datum	Popis	Vypracoval	Schválil
REVIZE				

Souřadnicový systém S-JTSK, Výškový systém Bpv				
Objednatel:				
ŘEDITELSTVÍ SILNIC A DÁLNIC s.p.				
NA PANKRÁCI 56, 145 05 PRAHA 4				
STAVBU ZAJIŠŤUJE SPRÁVA CHOMUTOV				
KOCHOVA 3975, 430 01 CHOMUTOV				

Zhotovitel:

RD ASPMS4
Vedoucí společnosti: AFRY CZ s.r.o., Magistrů 1275/13, 140 00 Praha 4

AFRY

SAGASTA PRIS MOTT MACDONALD SATRA 4roads

Navrhl/vypracoval:	Zodpovědný projektant:	Zhotovitel:	Zpracovatel:
Ing. Jiří Kadlec	Ing. Karel Fazekas, Ph.D.	Společnost RD ASPMS4 Vedoucí společnosti AFRY CZ s.r.o. Magistrů 1275/13 140 00 Praha 4 IČ: 45306605	4roads s.r.o. Slunná 541/27 162 00 Praha 6 IČ: 06327354
Technická kontrola:	Hlavní inženýr projektu:		
Ing. Pavel Paška	Ing. Karel Fazekas, Ph.D.		

Kraj:	Ústecký	Čís.sm.obj.:	08PU-002786
Katastrální území:	Horní Oldřichov, Podmokly	Čís.akce:	21010
Akce:	I/13 a I/27 Rekonstrukce komunikací		
		Datum:	03/2023
		Formát:	5x4
		Měřítko:	1:500
Část:	I/13 Opěrná zeď Děčín, km 129,280 - 129,540		
		Stupeň:	DUSP
Příloha:	KOORDINAČNÍ SITUAČNÍ VÝKRES		
		Číslo přílohy:	C.3