
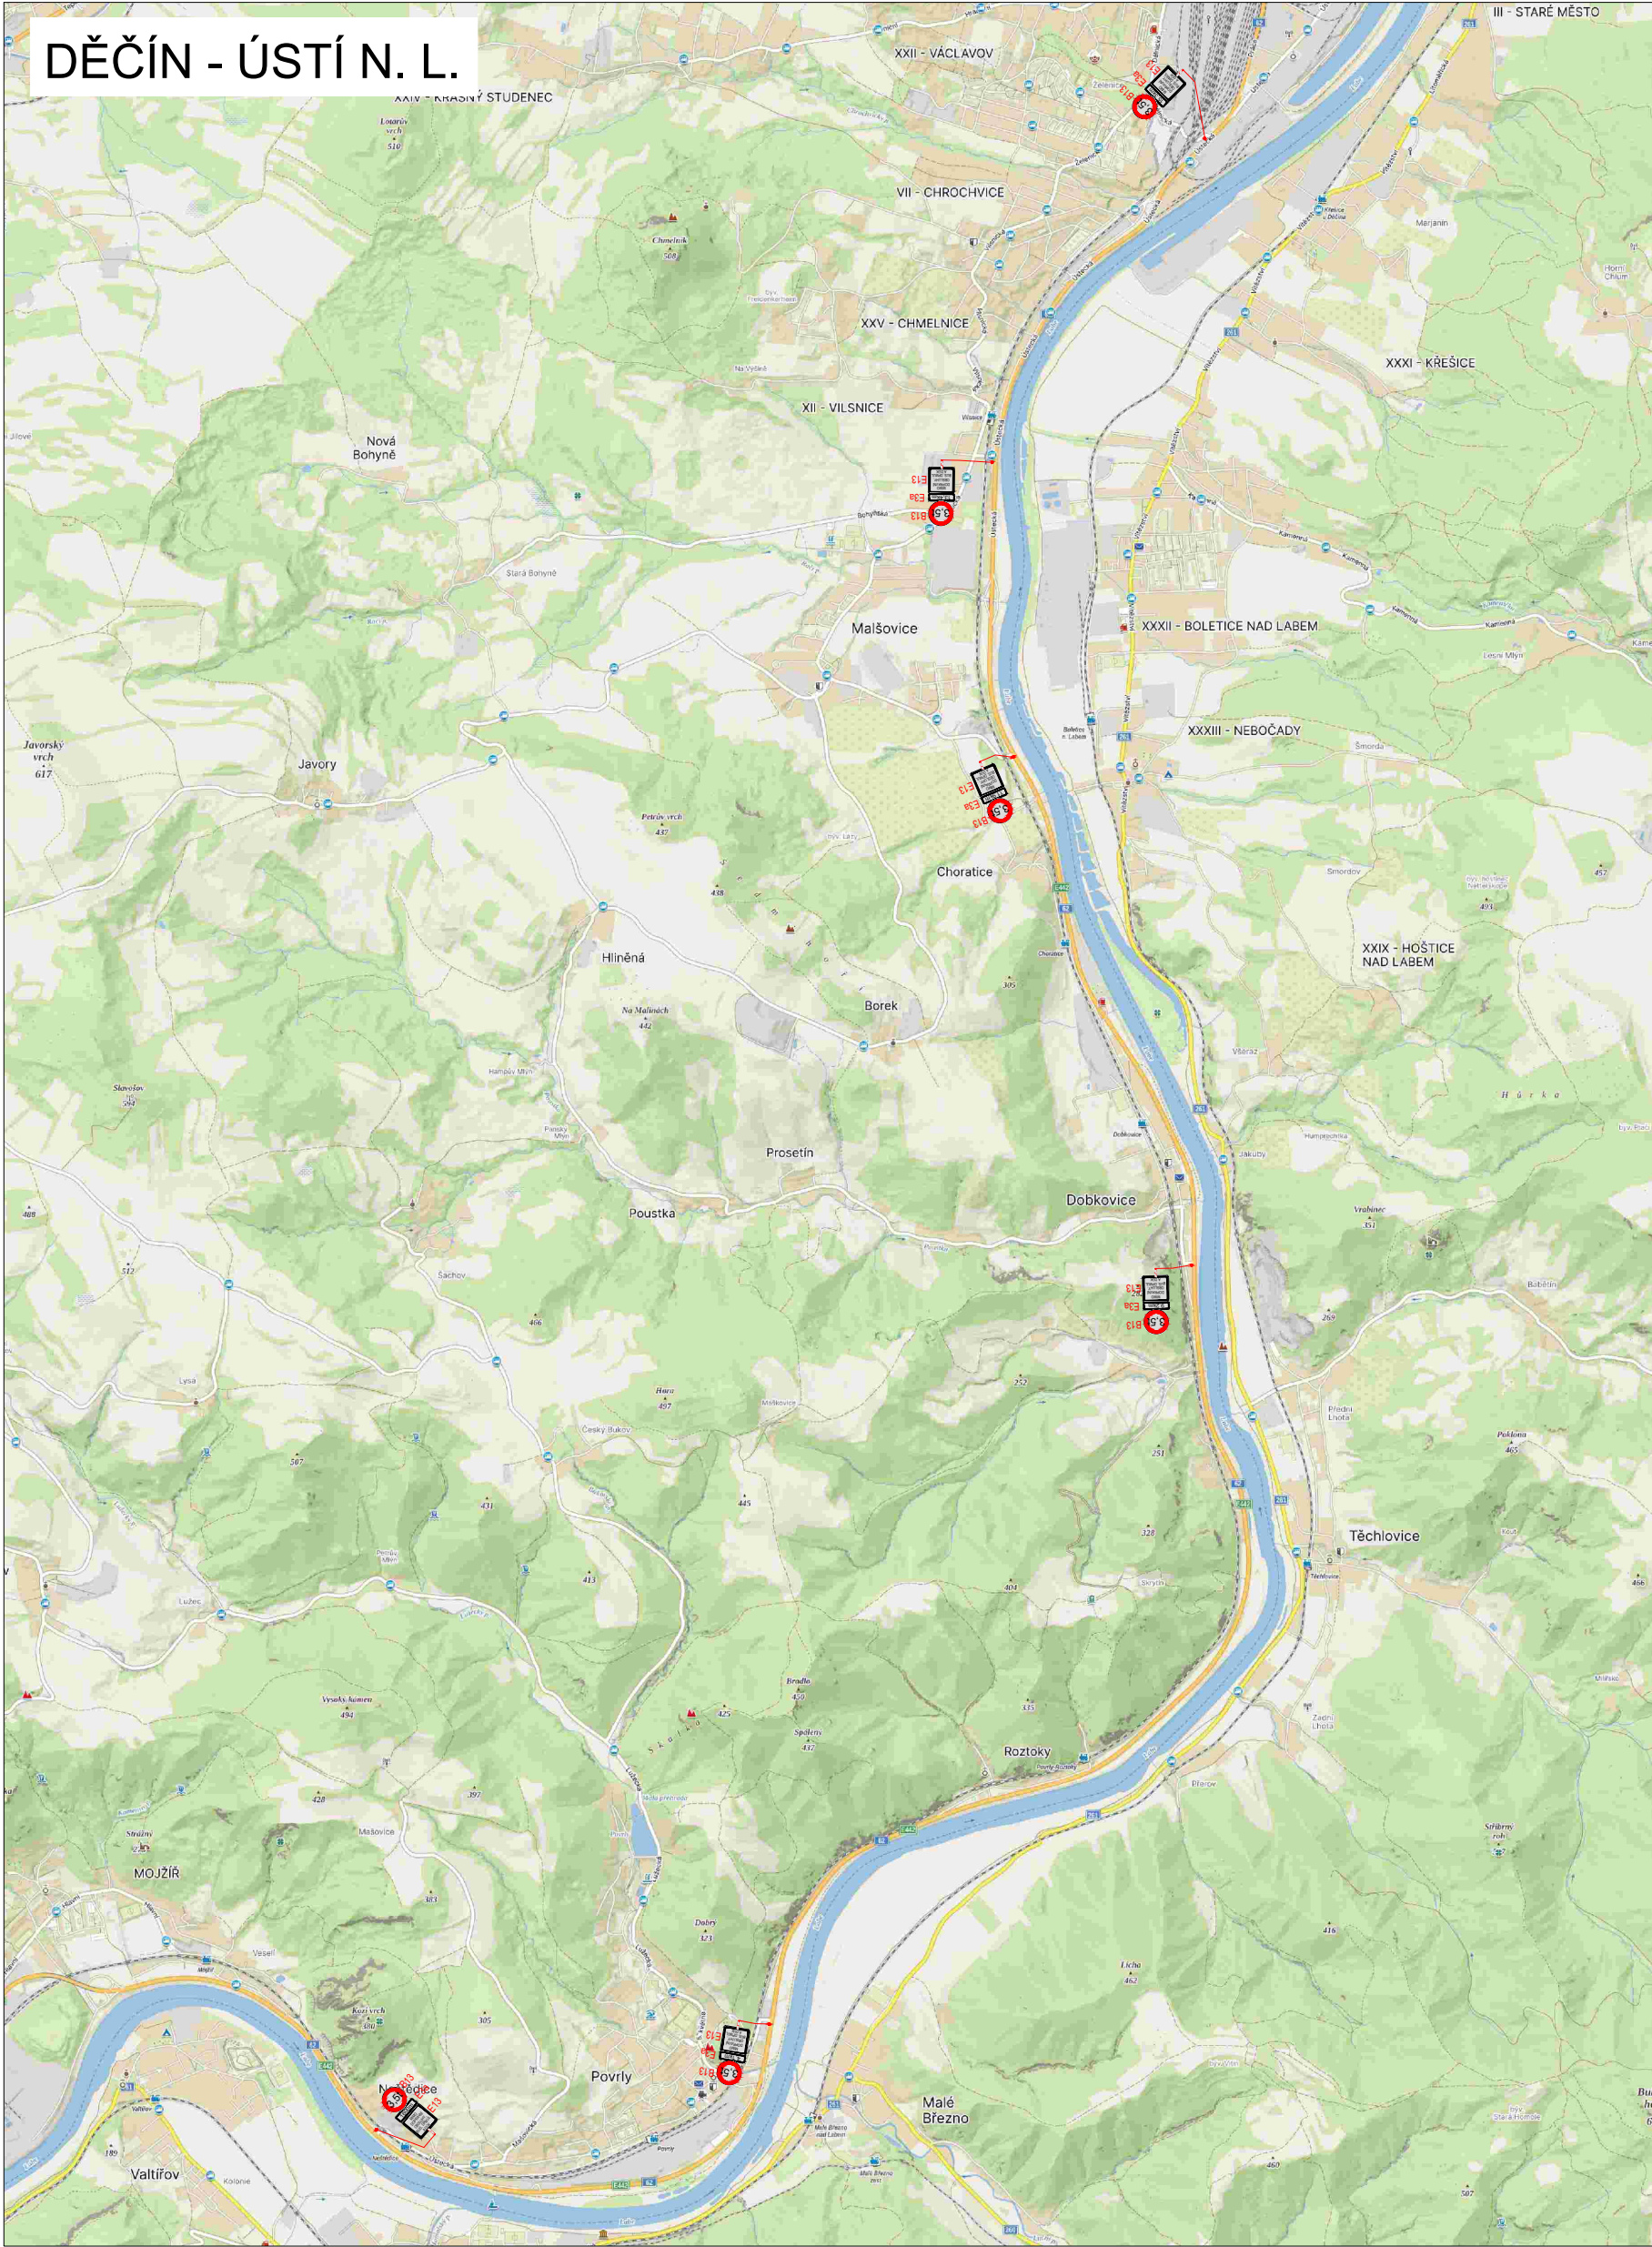
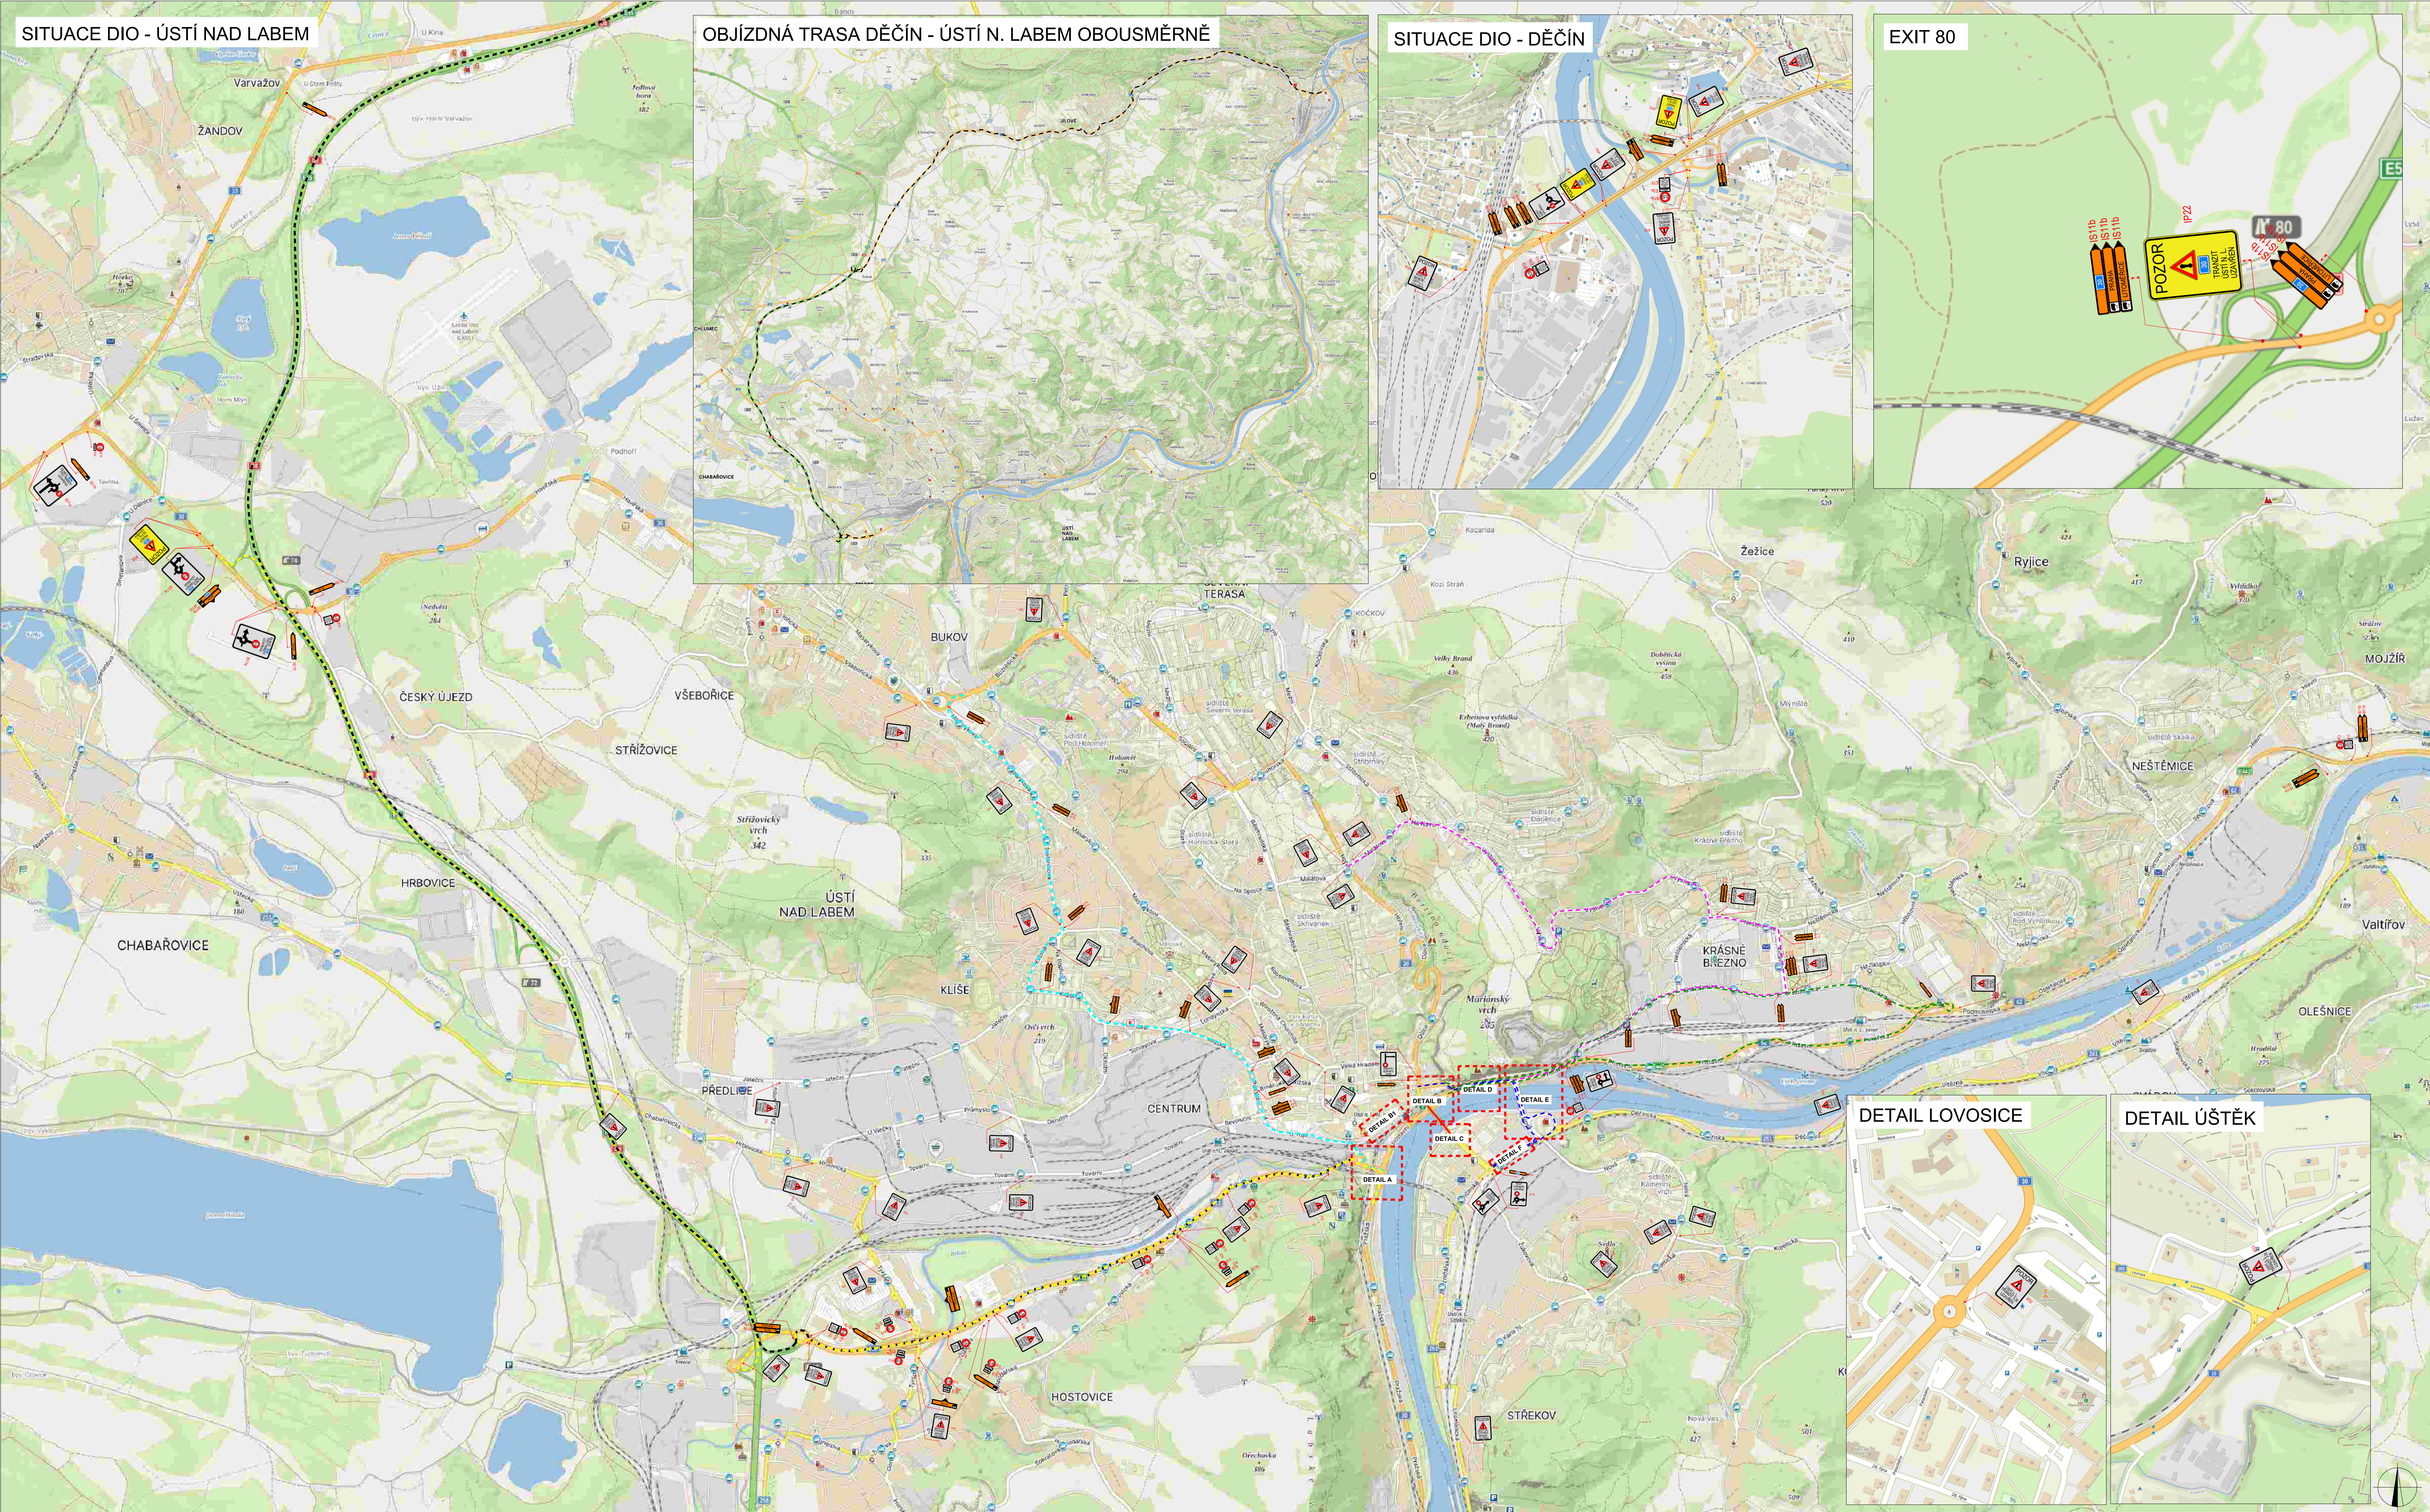
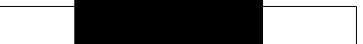
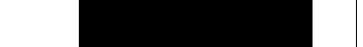
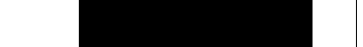


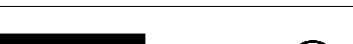

PLATNOST DOKUMENTACE		
V dne	V dne	V dne

LEGENDA		
 NAVRŽENÉ PŘECHODNÉ DOPRAVNÍ ZNAČENÍ	 UZÁVÍRKA	 OBJÍZDNÁ TRASA SMĚR VŠEBOŘICE, DĚČÍN NAD 3,5t
 TRVALÉ DOPRAVNÍ ZNAČENÍ	 OBJÍZDNÁ TRASA PRO VŠECHNA VOZIDLA MOSTU E. BENEŠE	 OBJÍZDNÁ TRASA SMĚR LOVOSICE PRO VOZIDLA NAD 3,5t
 TRVALÉ DOPRAVNÍ ZNAČENÍ DOČASNĚ ZNEPLATNĚNÉ	 OBJÍZDNÁ TRASA OD MAR. MOSTU SMĚR NEMOCNICE A SEVERNÍ TERASA	 OBJÍZDNÁ TRASA OD LOVOSIC SMĚR CENTRUM
	 OBJÍZDNÁ TRASA ZE STRANY POD VĚTRUŠÍ SMĚR NEMOCNICE, CENTRUM A SEVERNÍ TERASA	

  	Richard Peška Lukáš Beránek Richard Peška	  	  
Rekonstrukce mostu E. Beneše okres Ústí nad Labem, Ústecký kraj		06/2024 03/2024 A2	
Situace dopravně-inženýrských opatření		RDS	1

DETAIL A KŘIŽOVATKA PŘÍSTAVNÍ x STŘELECKÁ

The image shows an aerial view of a road intersection with various traffic signs and markings. The image shows a roundabout on the left, a main road with a bridge on the right, and a railway line at the bottom. Numerous traffic signs are overlaid, including directional signs for 'DĚČÍN', 'LOVOSE', 'PRAHA DRESDEN TEPLICE TRÁVCE CENTRUM', and 'DĚČÍN LITOMĚŘICE STŘEKOV KRÁSNÉ BŘEZNO'. There are also speed limit signs (35, 50, 60), priority signs (B13, E13), and various informational signs (IP16, IP18b, IP19, IP22). A compass rose is in the bottom right corner.


V dne	V dne	V dne




The diagram illustrates three types of traffic signs, each labeled 'B1' and accompanied by a description in Czech:

- Red circle with red border:** NAVRŽENÉ PŘECHODNÉ DOPRAVNÍ ZNAČENÍ (Proposed transitional traffic sign)
- Grey circle with grey border:** TRVALÉ DOPRAVNÍ ZNAČENÍ (Permanent traffic sign)
- Grey circle with blue border and blue diagonal lines:** TRVALÉ DOPRAVNÍ ZNAČENÍ DOČASNĚ ZNEPLATNĚNÉ (Permanent traffic sign temporarily invalid)

[illegible]

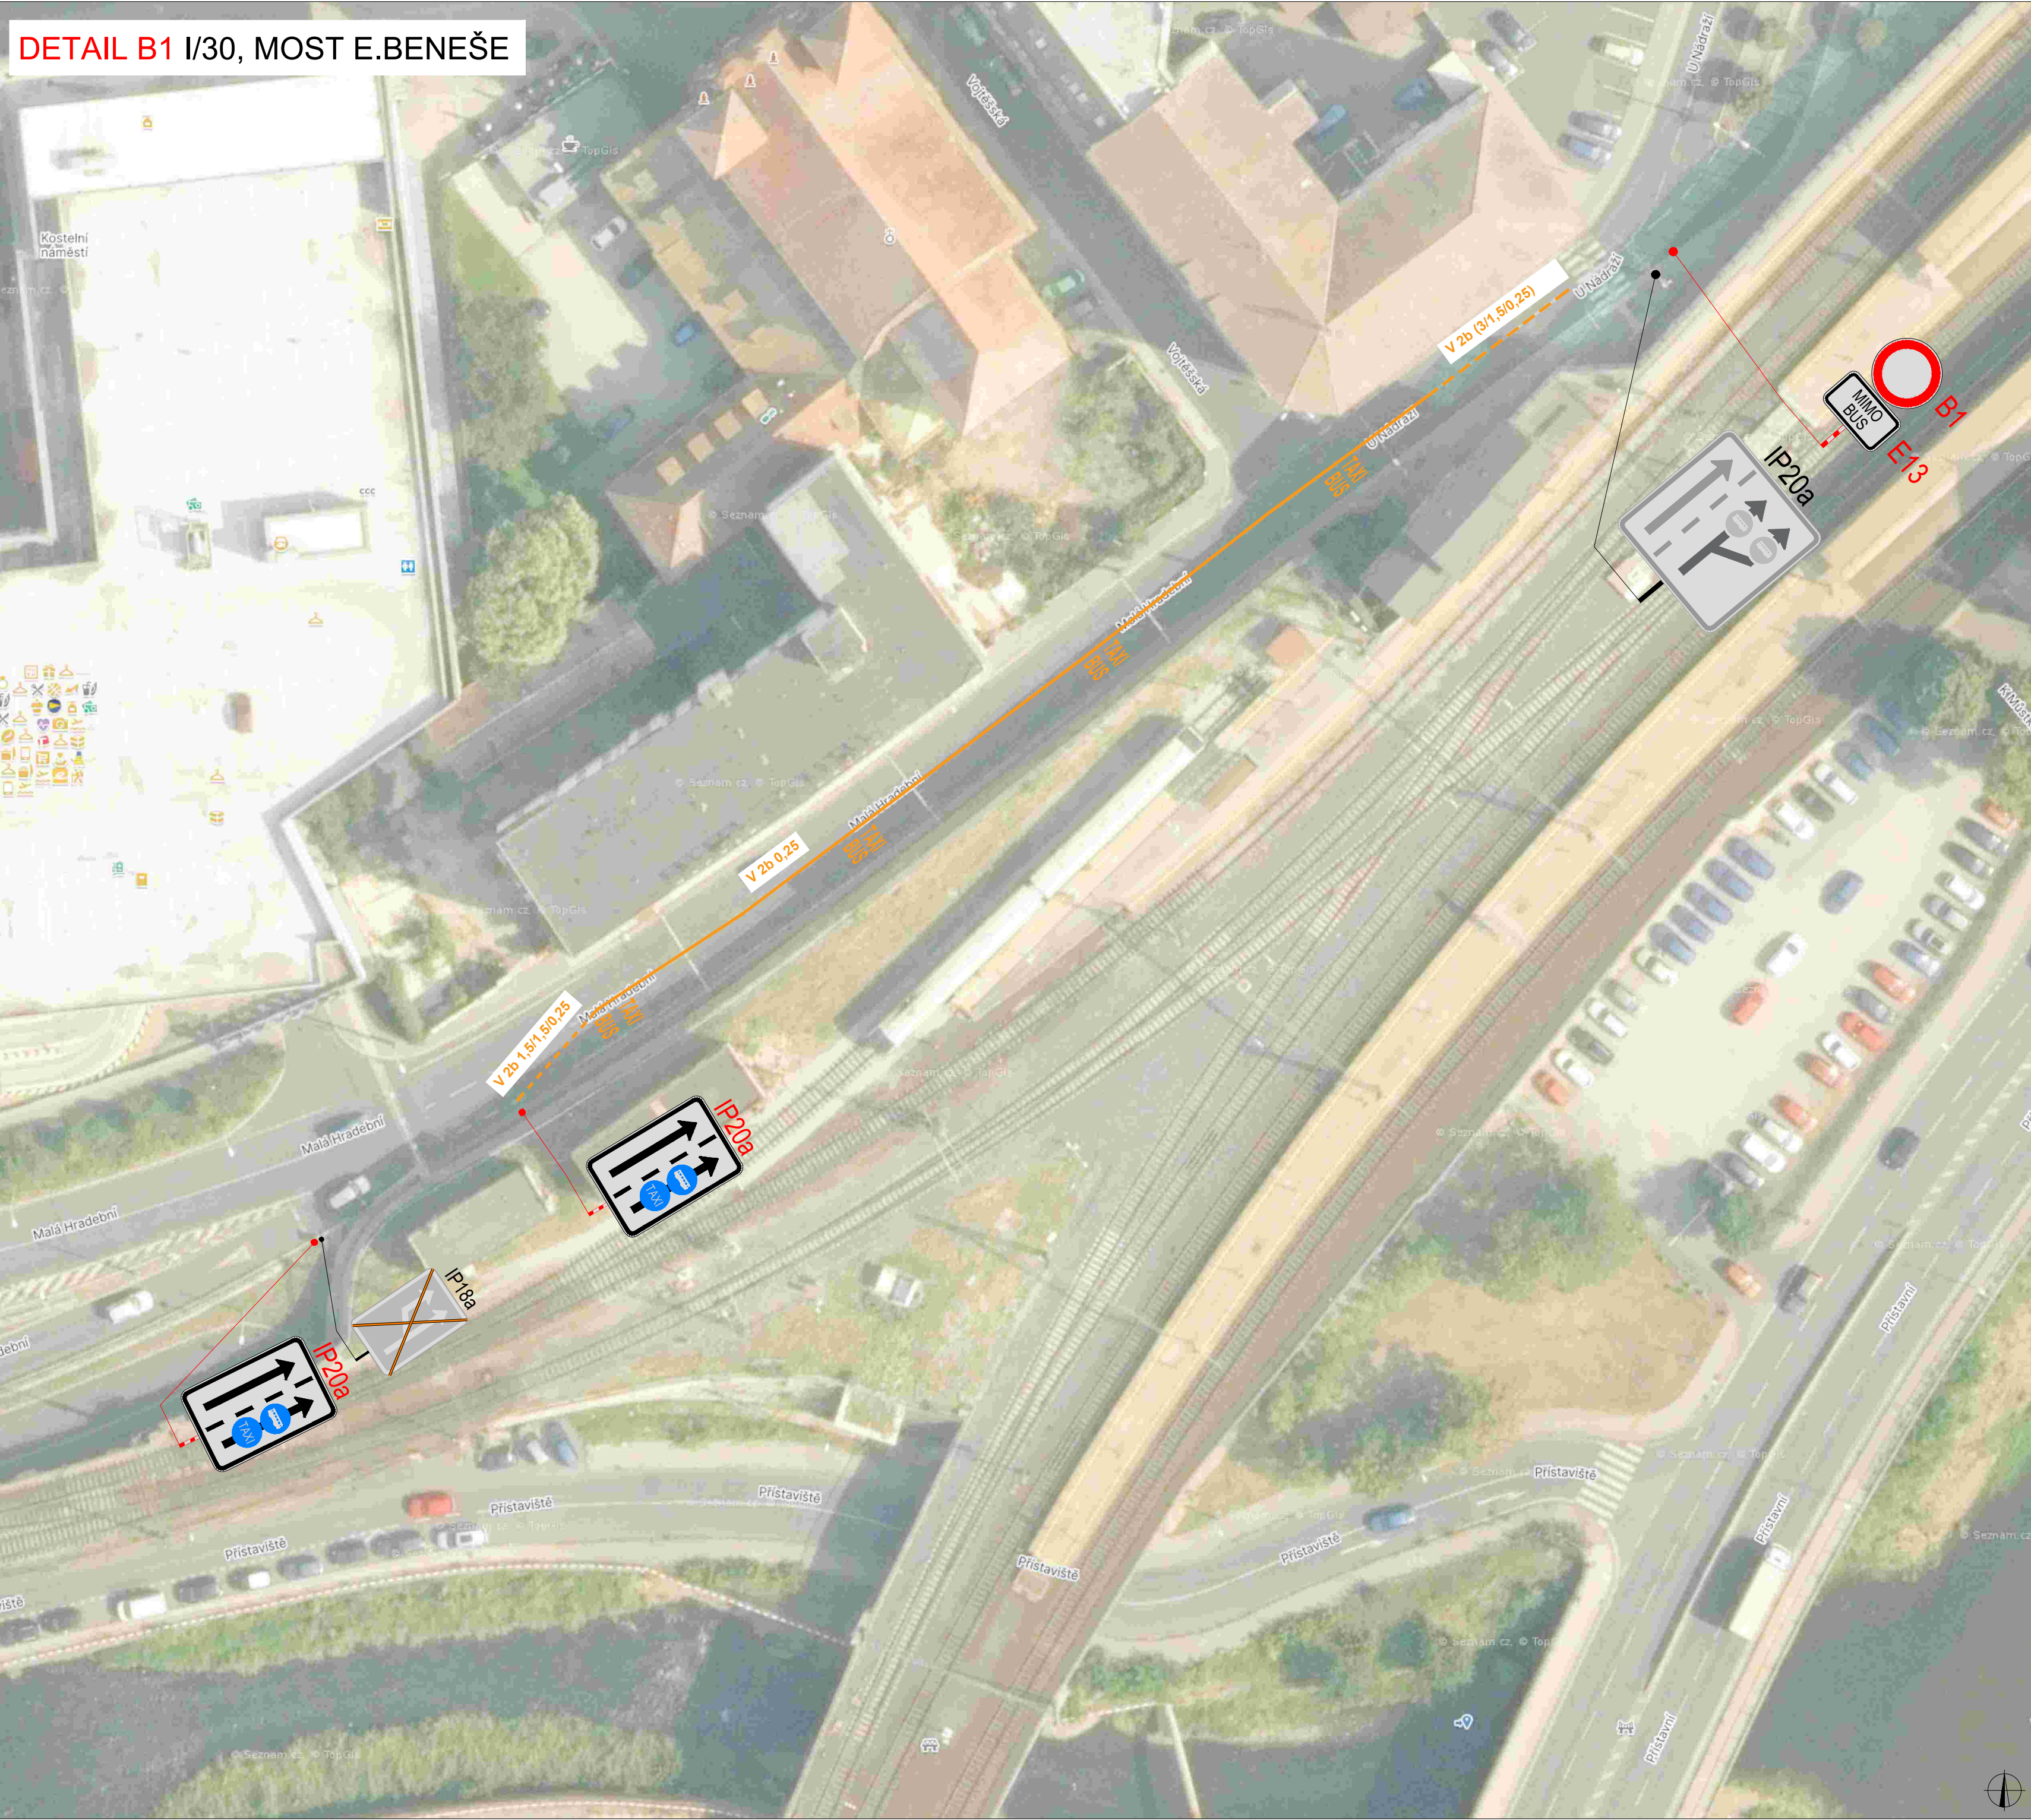


PLATNOST DOKUMENTACE		
V dne	V dne	V dne

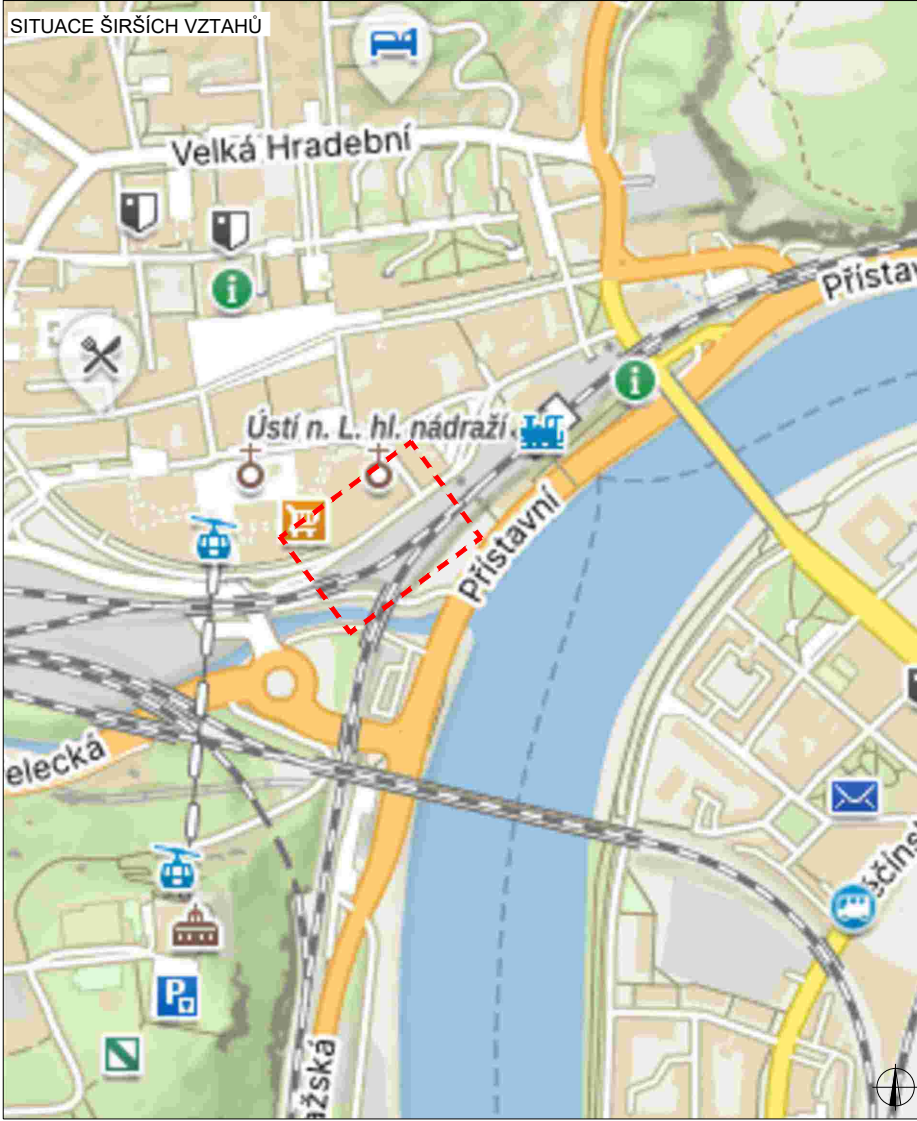


LEGENDA	
	B1 NAVRŽENÉ PŘECHODNÉ DOPRAVNÍ ZNAČENÍ
	B1 TRVALÉ DOPRAVNÍ ZNAČENÍ
	B1 TRVALÉ DOPRAVNÍ ZNAČENÍ DOČASNĚ ZNEPLATNĚNÉ

	Richard Peška		
	Lukáš Beránek		
	Richard Peška		
Rekonstrukce mostu E. Beneše		06/2024	
okres Ústí nad Labem, Ústecký kraj		03/2024	
		A2	
Situace dopravně-inženýrských opatření		-	
		RDS	
			3

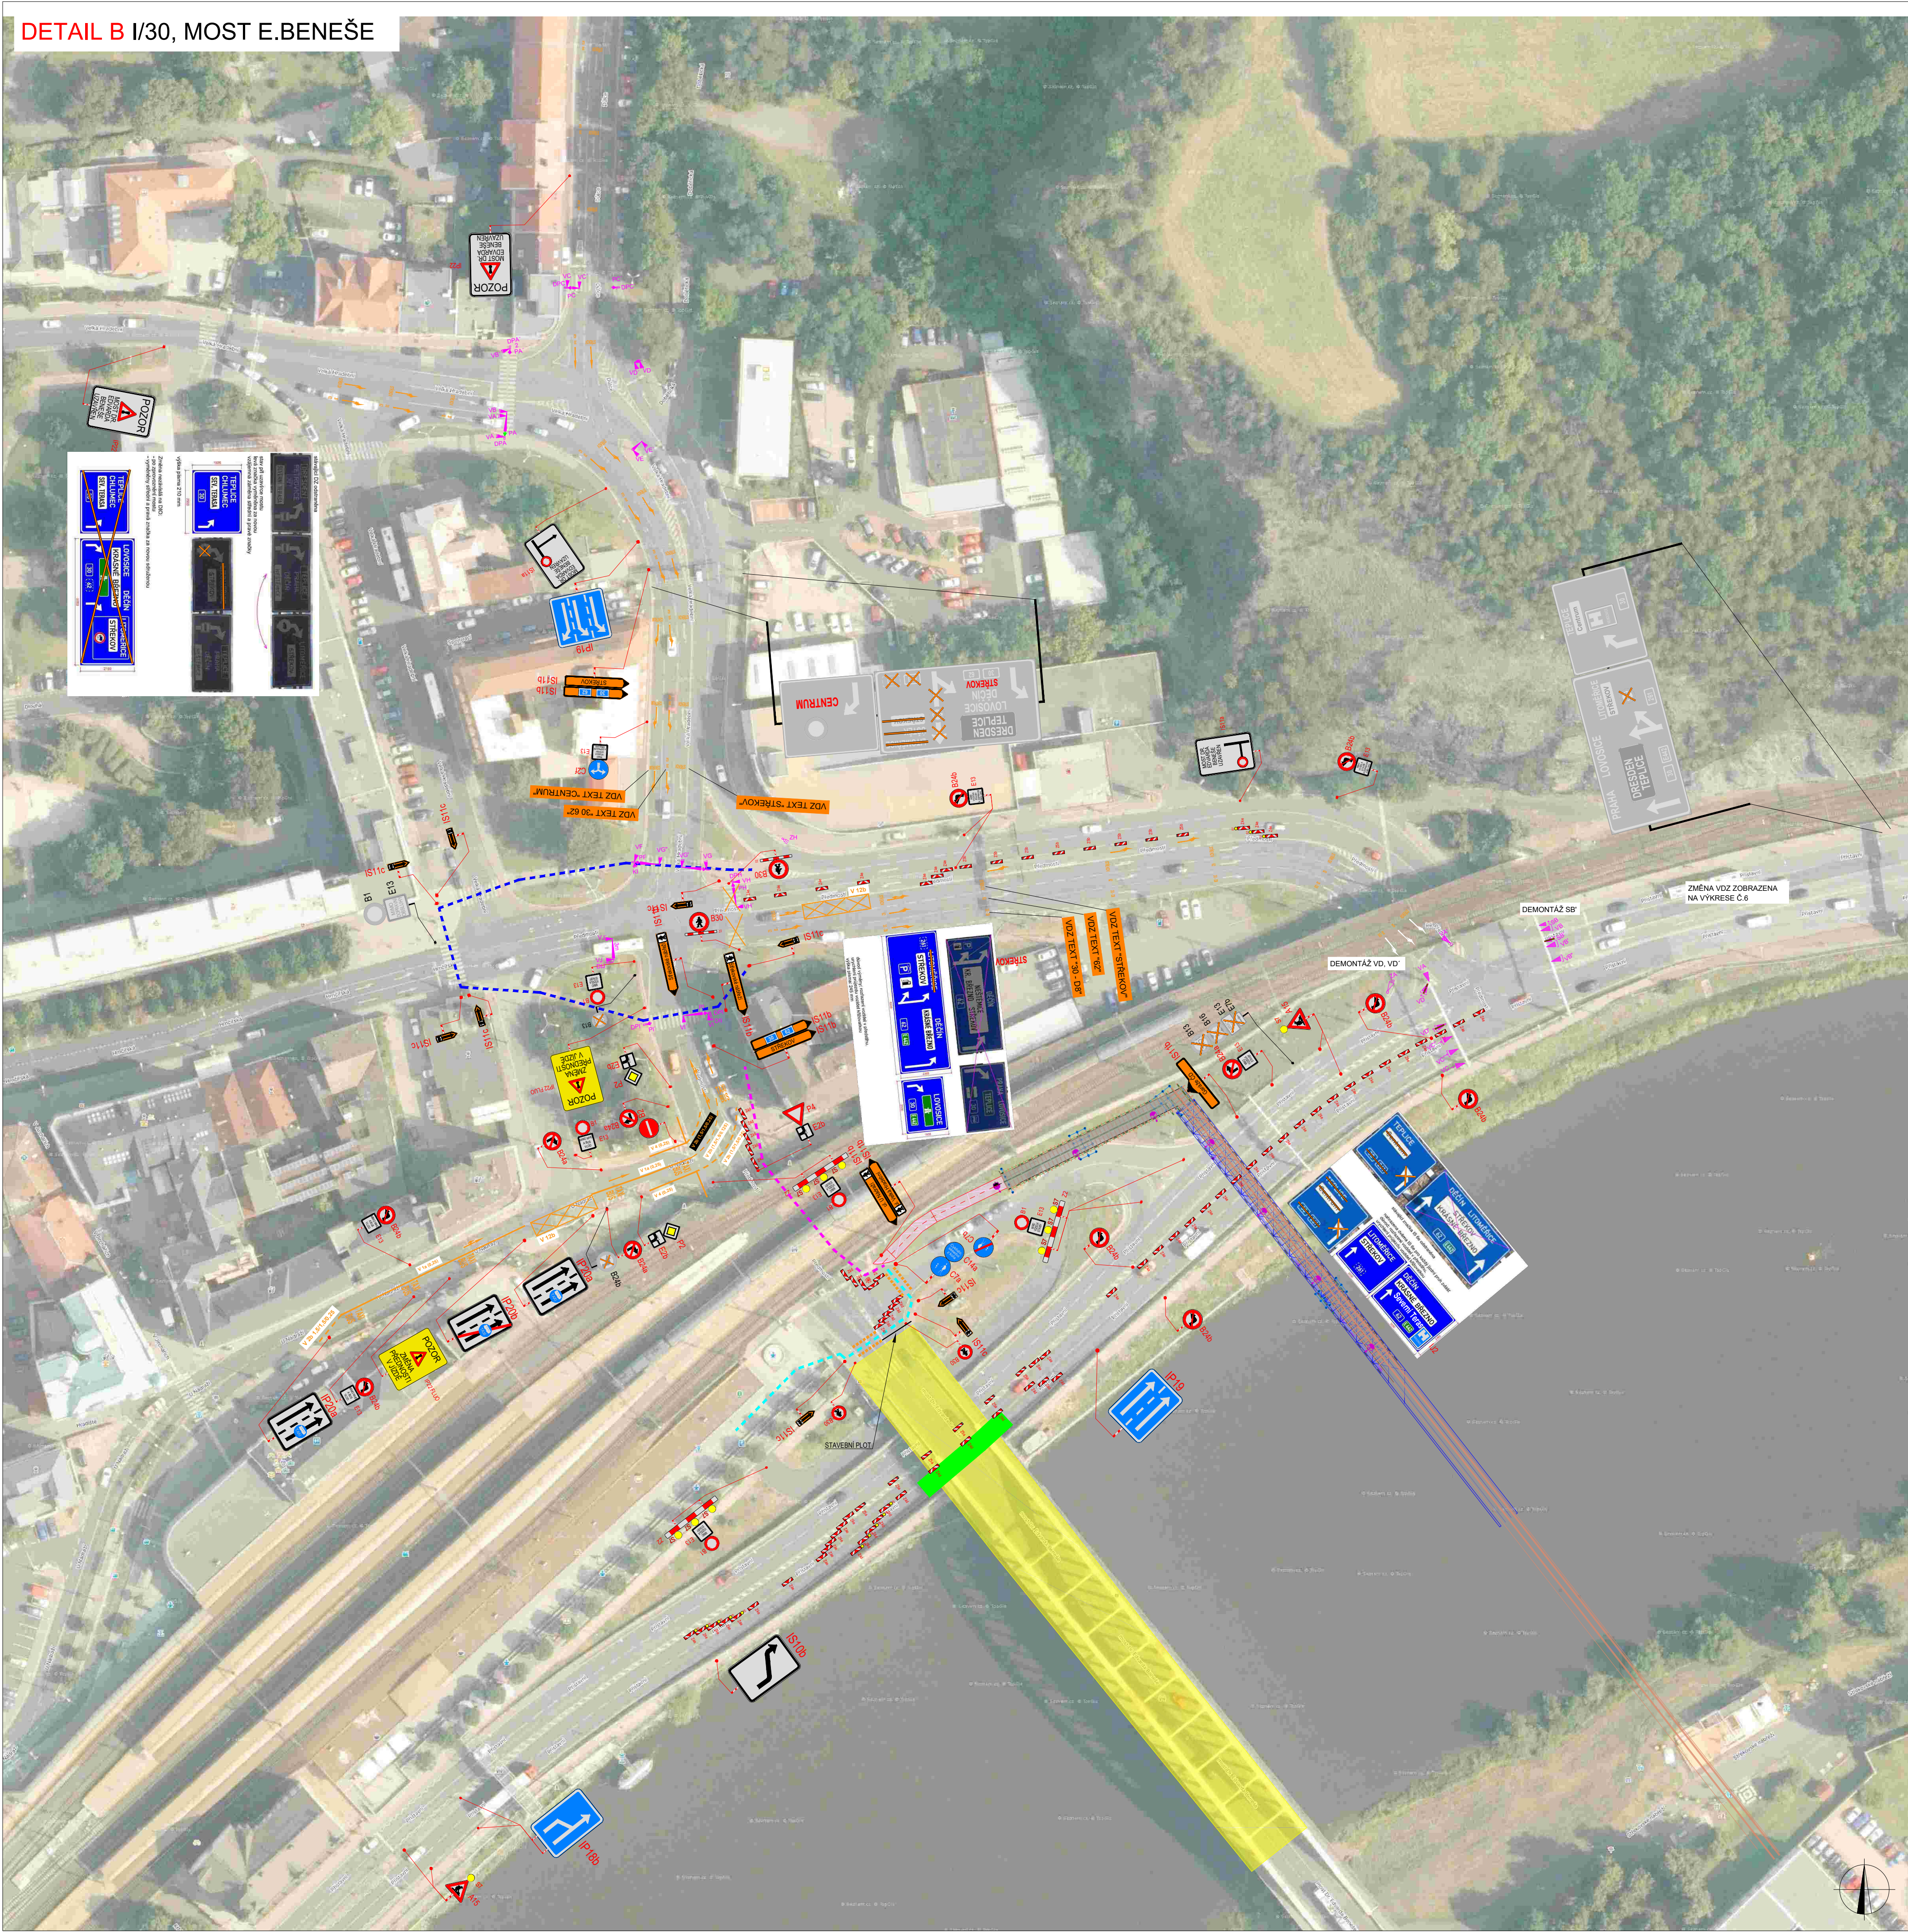

PLATNOST DOKUMENTACE		
V dne	V dne	V dne

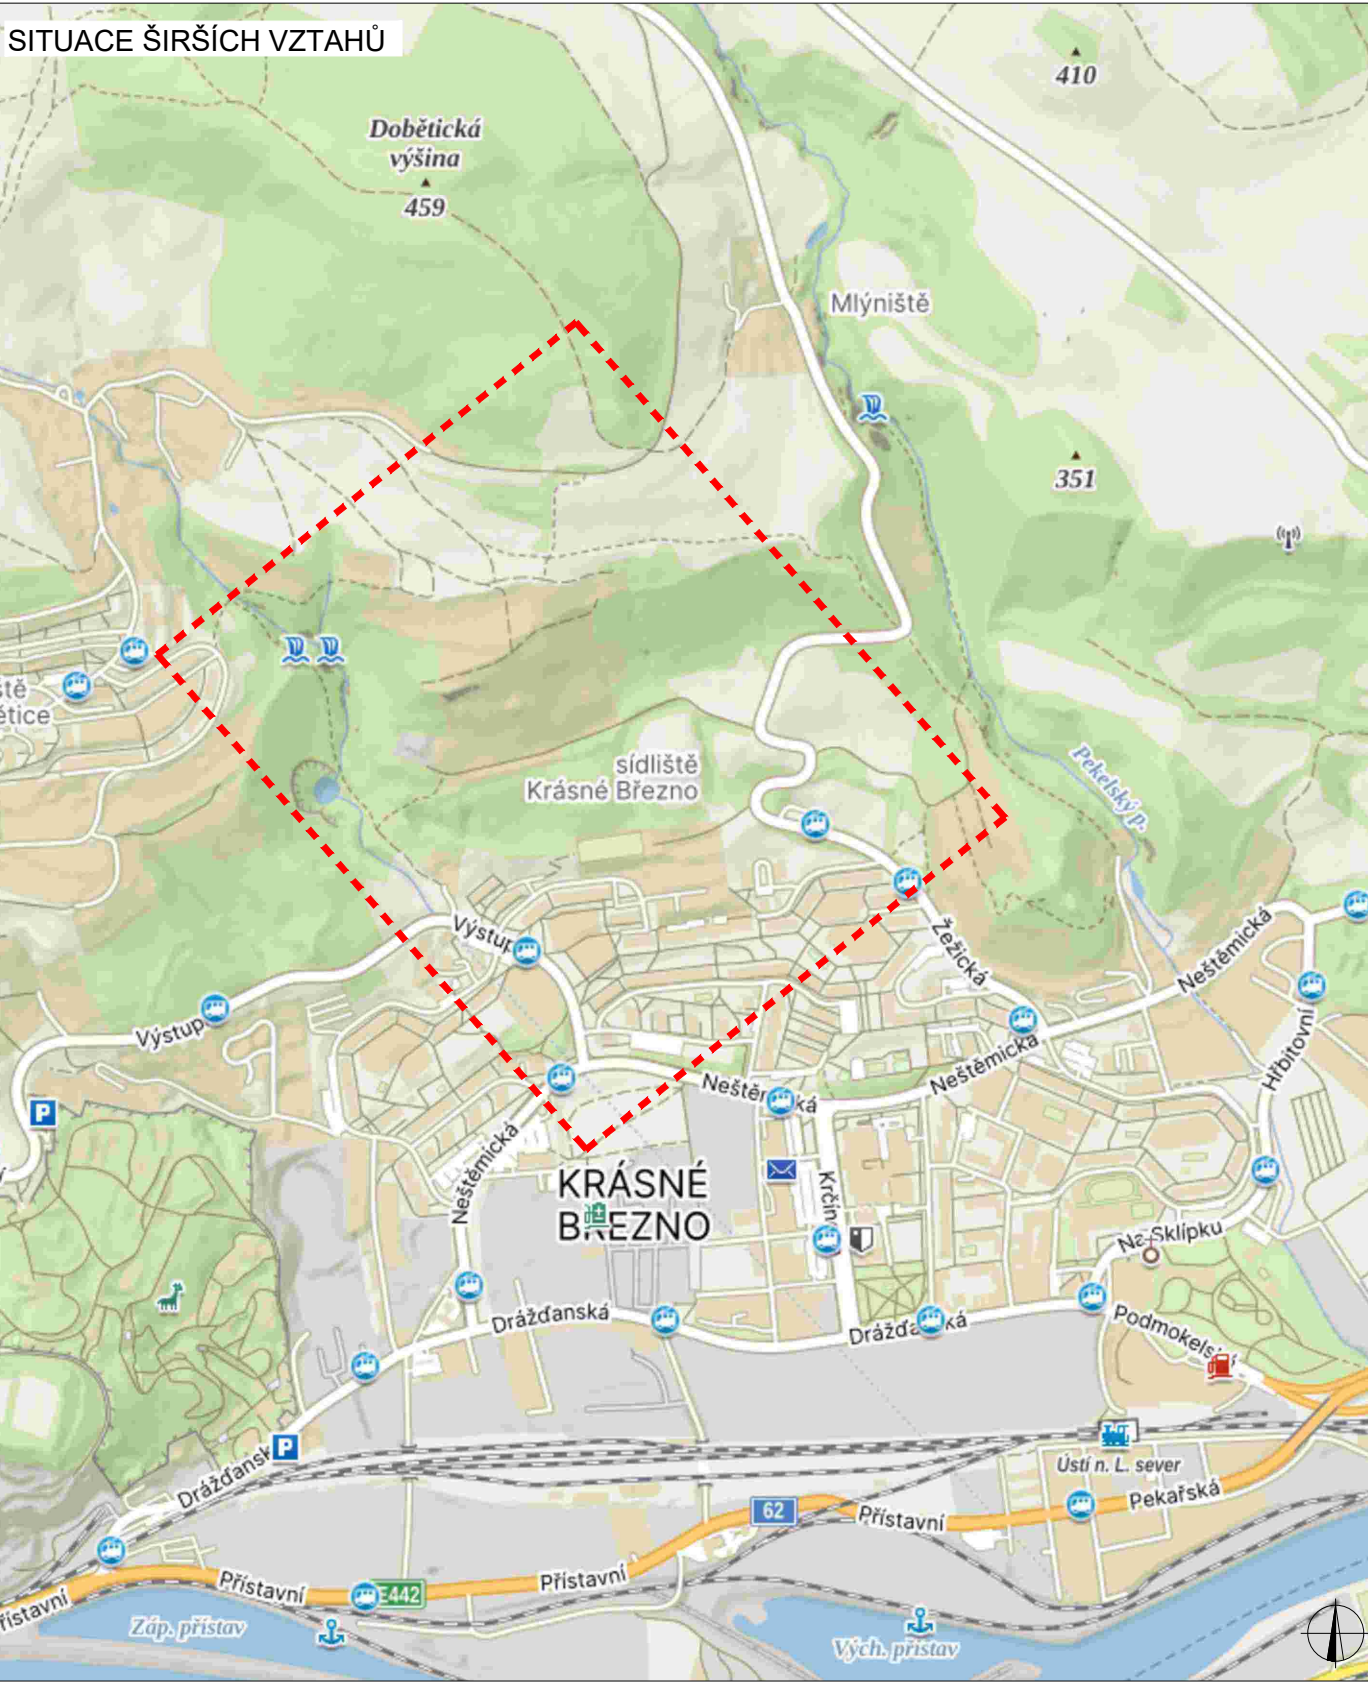


LEGENDA	
 B1	NAVŘENÉ PŘECHODNÉ DOPRAVNÍ ZNAČENÍ
 B1	TRVALE DOPRAVNÍ ZNAČENÍ
 B1	TRVALE DOPRAVNÍ ZNAČENÍ DOČASNĚ ZNEPLATNĚNÉ
	OBCHOZÍ TRASA Z DŮVODU UZAVÍRKY PŘECHODU PRO CHODCE ULICE PŘÍČMĚRNĚ
	OBCHOZÍ TRASA ULICE VELKÁ HRADEBNÍ SMĚR STŘEKOVSKÉ NABŘEŽÍ PŘES PROVIZORNÍ LÁVKU (OBOUSMĚRNĚ)
	OBCHOZÍ TRASA ULICE U NÁDRAŽÍ SMĚR STŘEKOVSKÉ NABŘEŽÍ PŘES PROVIZORNÍ LÁVKU (OBOUSMĚRNĚ)

	Richard Peška Lukáš Beránek Richard Peška		
Rekonstrukce mostu E. Beneše okres Ústí nad Labem, Ústecký kraj		063/2024 03/2024 A2 -	
Situace dopravně-inženýrských opatření		RDS	4

[illegible]

V dne	V dne	V dne

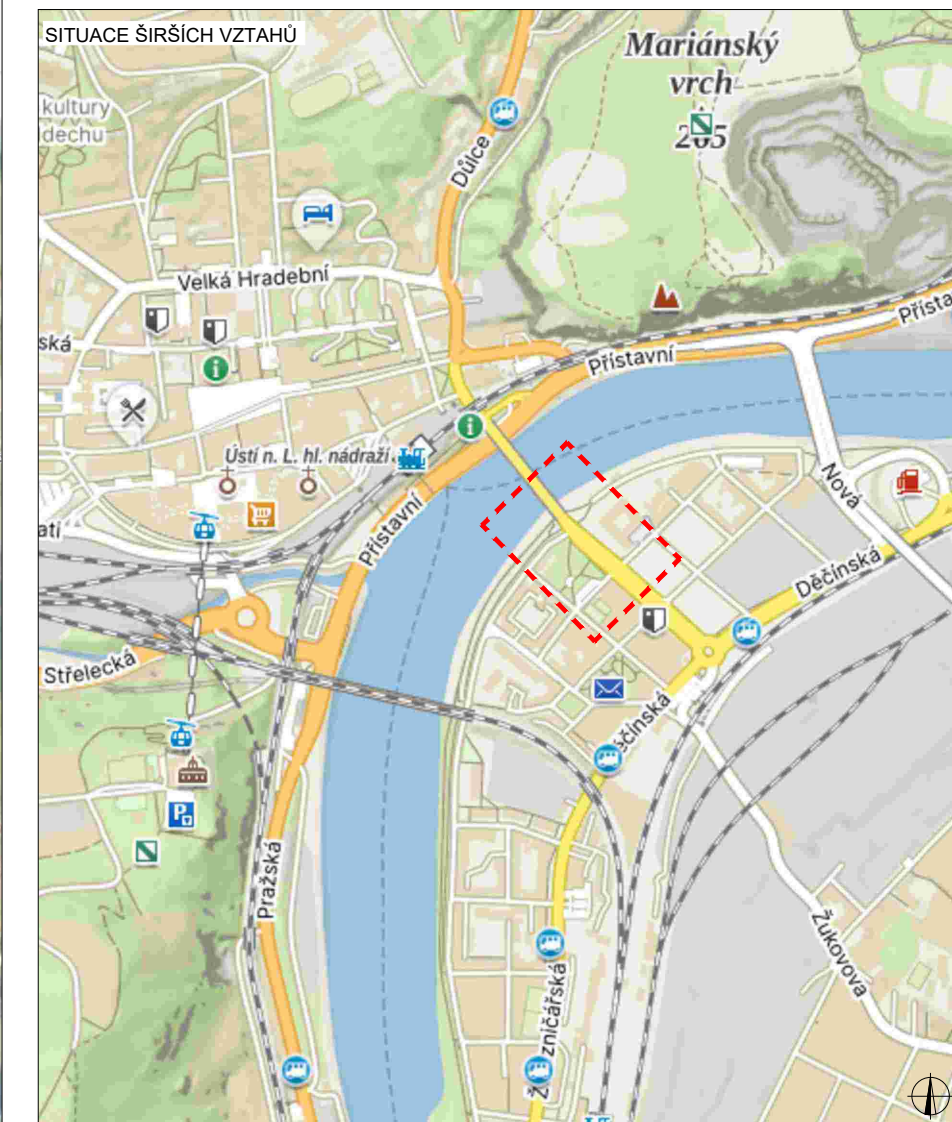

	NAVŘEZENÉ PŘECHODNÉ DOPRAVNÍ ZNAČENÍ		OBJÍZDNÁ TRASA PRO CYKLISTY SMĚR STŘEKŮV
	TRVALÉ DOPRAVNÍ ZNAČENÍ		OBJÍZDNÁ TRASA PRO CYKLISTY SMĚR PROVIZORNÍ KOMUNIKACE
	TRVALÉ DOPRAVNÍ ZNAČENÍ DOČASNÉ ZNEPLATNĚNÉ		OBCHOŽÍ TRASA STŘEKŮV - PROVIZORNÍ KOMUNIKACE (OBOUSMĚRNÉ)

[illegible]

V dne	V dne	V dne

The map shows the urban layout of Písek, with the Otava River flowing through it. The railway station is located on the left side of the map. A red dashed rectangle highlights the area where the proposed tram line is planned, situated between the railway tracks and the city center. The map includes various streets, buildings, and green spaces, providing a detailed view of the local environment.

	B1 NAVRŽENÉ PŘECHODNÉ DOPRAVNÍ ZNAČENÍ		OBJÍZDNÁ TRASA PRO CYKLISTY SMĚR STŘEKOV
	B1 TRVALÉ DOPRAVNÍ ZNAČENÍ		OBCHOŽÍ TRASA STŘEKOV - PROVIZORNÍ KOMUNIKACE (OBOUSMĚRNÉ)
	B1 TRVALÉ DOPRAVNÍ ZNAČENÍ DOČASNĚ ZNEPLATNĚNÉ		


Richard Peška			
Lukáš Beránek			
Richard Peška			
Provizorní lávka pro pěší a sítě v ř. km 765,14		028/2024	
okres Ústí nad Labem, Ústecký kraj		03/2024	
		A2	
		-	
Situace dopravně-inženýrských opatření		RDS	6

OBJÍZDNÁ TRASA PRO CYKLISTY
SMĚR STŘEKOVSKÉ NÁBŘEŽÍ



PLATNOST DOKUMENTACE


V dne	V dne	V dne

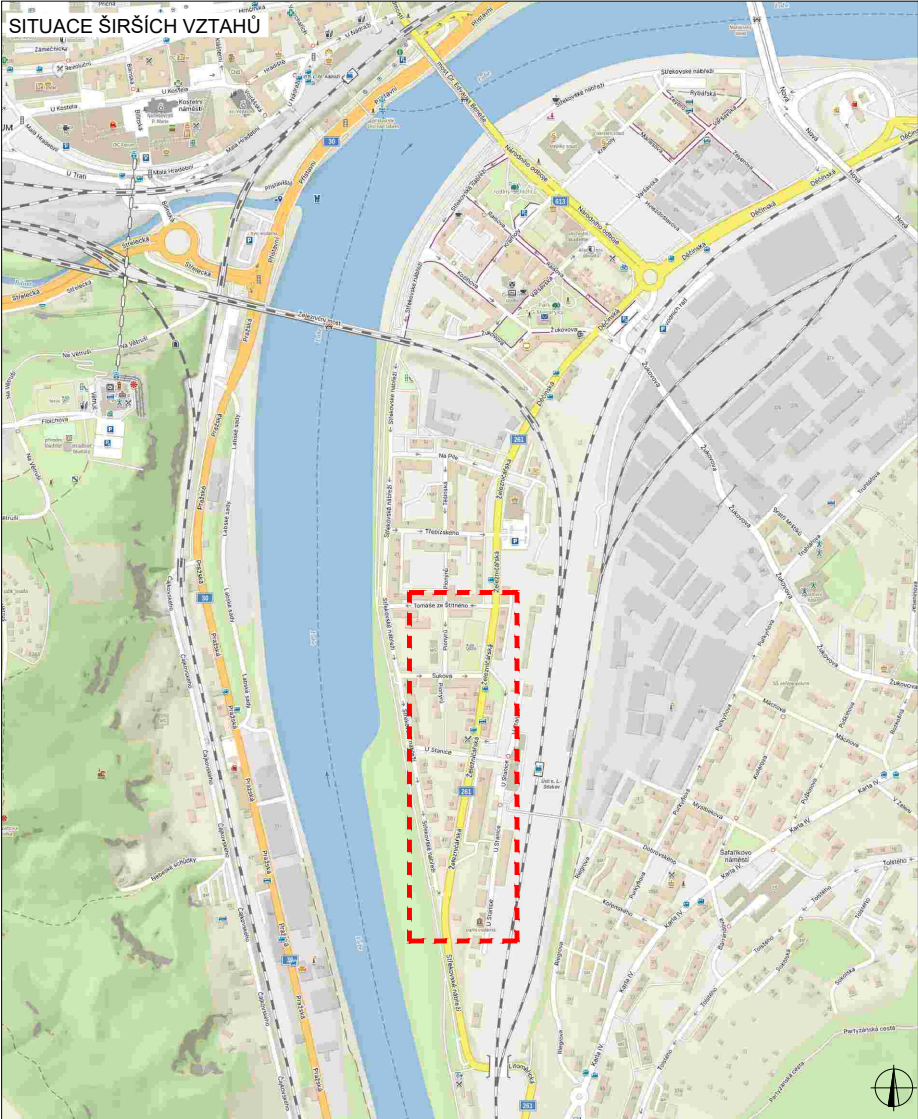


LEGENDA

-  NAVRŽENÉ PŘECHODNÉ DOPRAVNÍ ZNAČENÍ
-  OBJÍZDNÁ TRASA PRO CYKLISTY SMĚR PROVIZORNÍ KOMUNIKACE
-  TRVALÉ DOPRAVNÍ ZNAČENÍ
-  TRVALÉ DOPRAVNÍ ZNAČENÍ DOČASNĚ ZNEPLATNĚNÉ

	Richard Peška			
	Lukáš Beránek			
	Richard Peška			
Provizorní lávka pro pěší a sítě v ř. km 765,14		2024		
okres Ústí nad Labem, Ústecký kraj		03/2024		
		A3		
		-		
Situace dopravně-inženýrských opatření		RDS		
				7

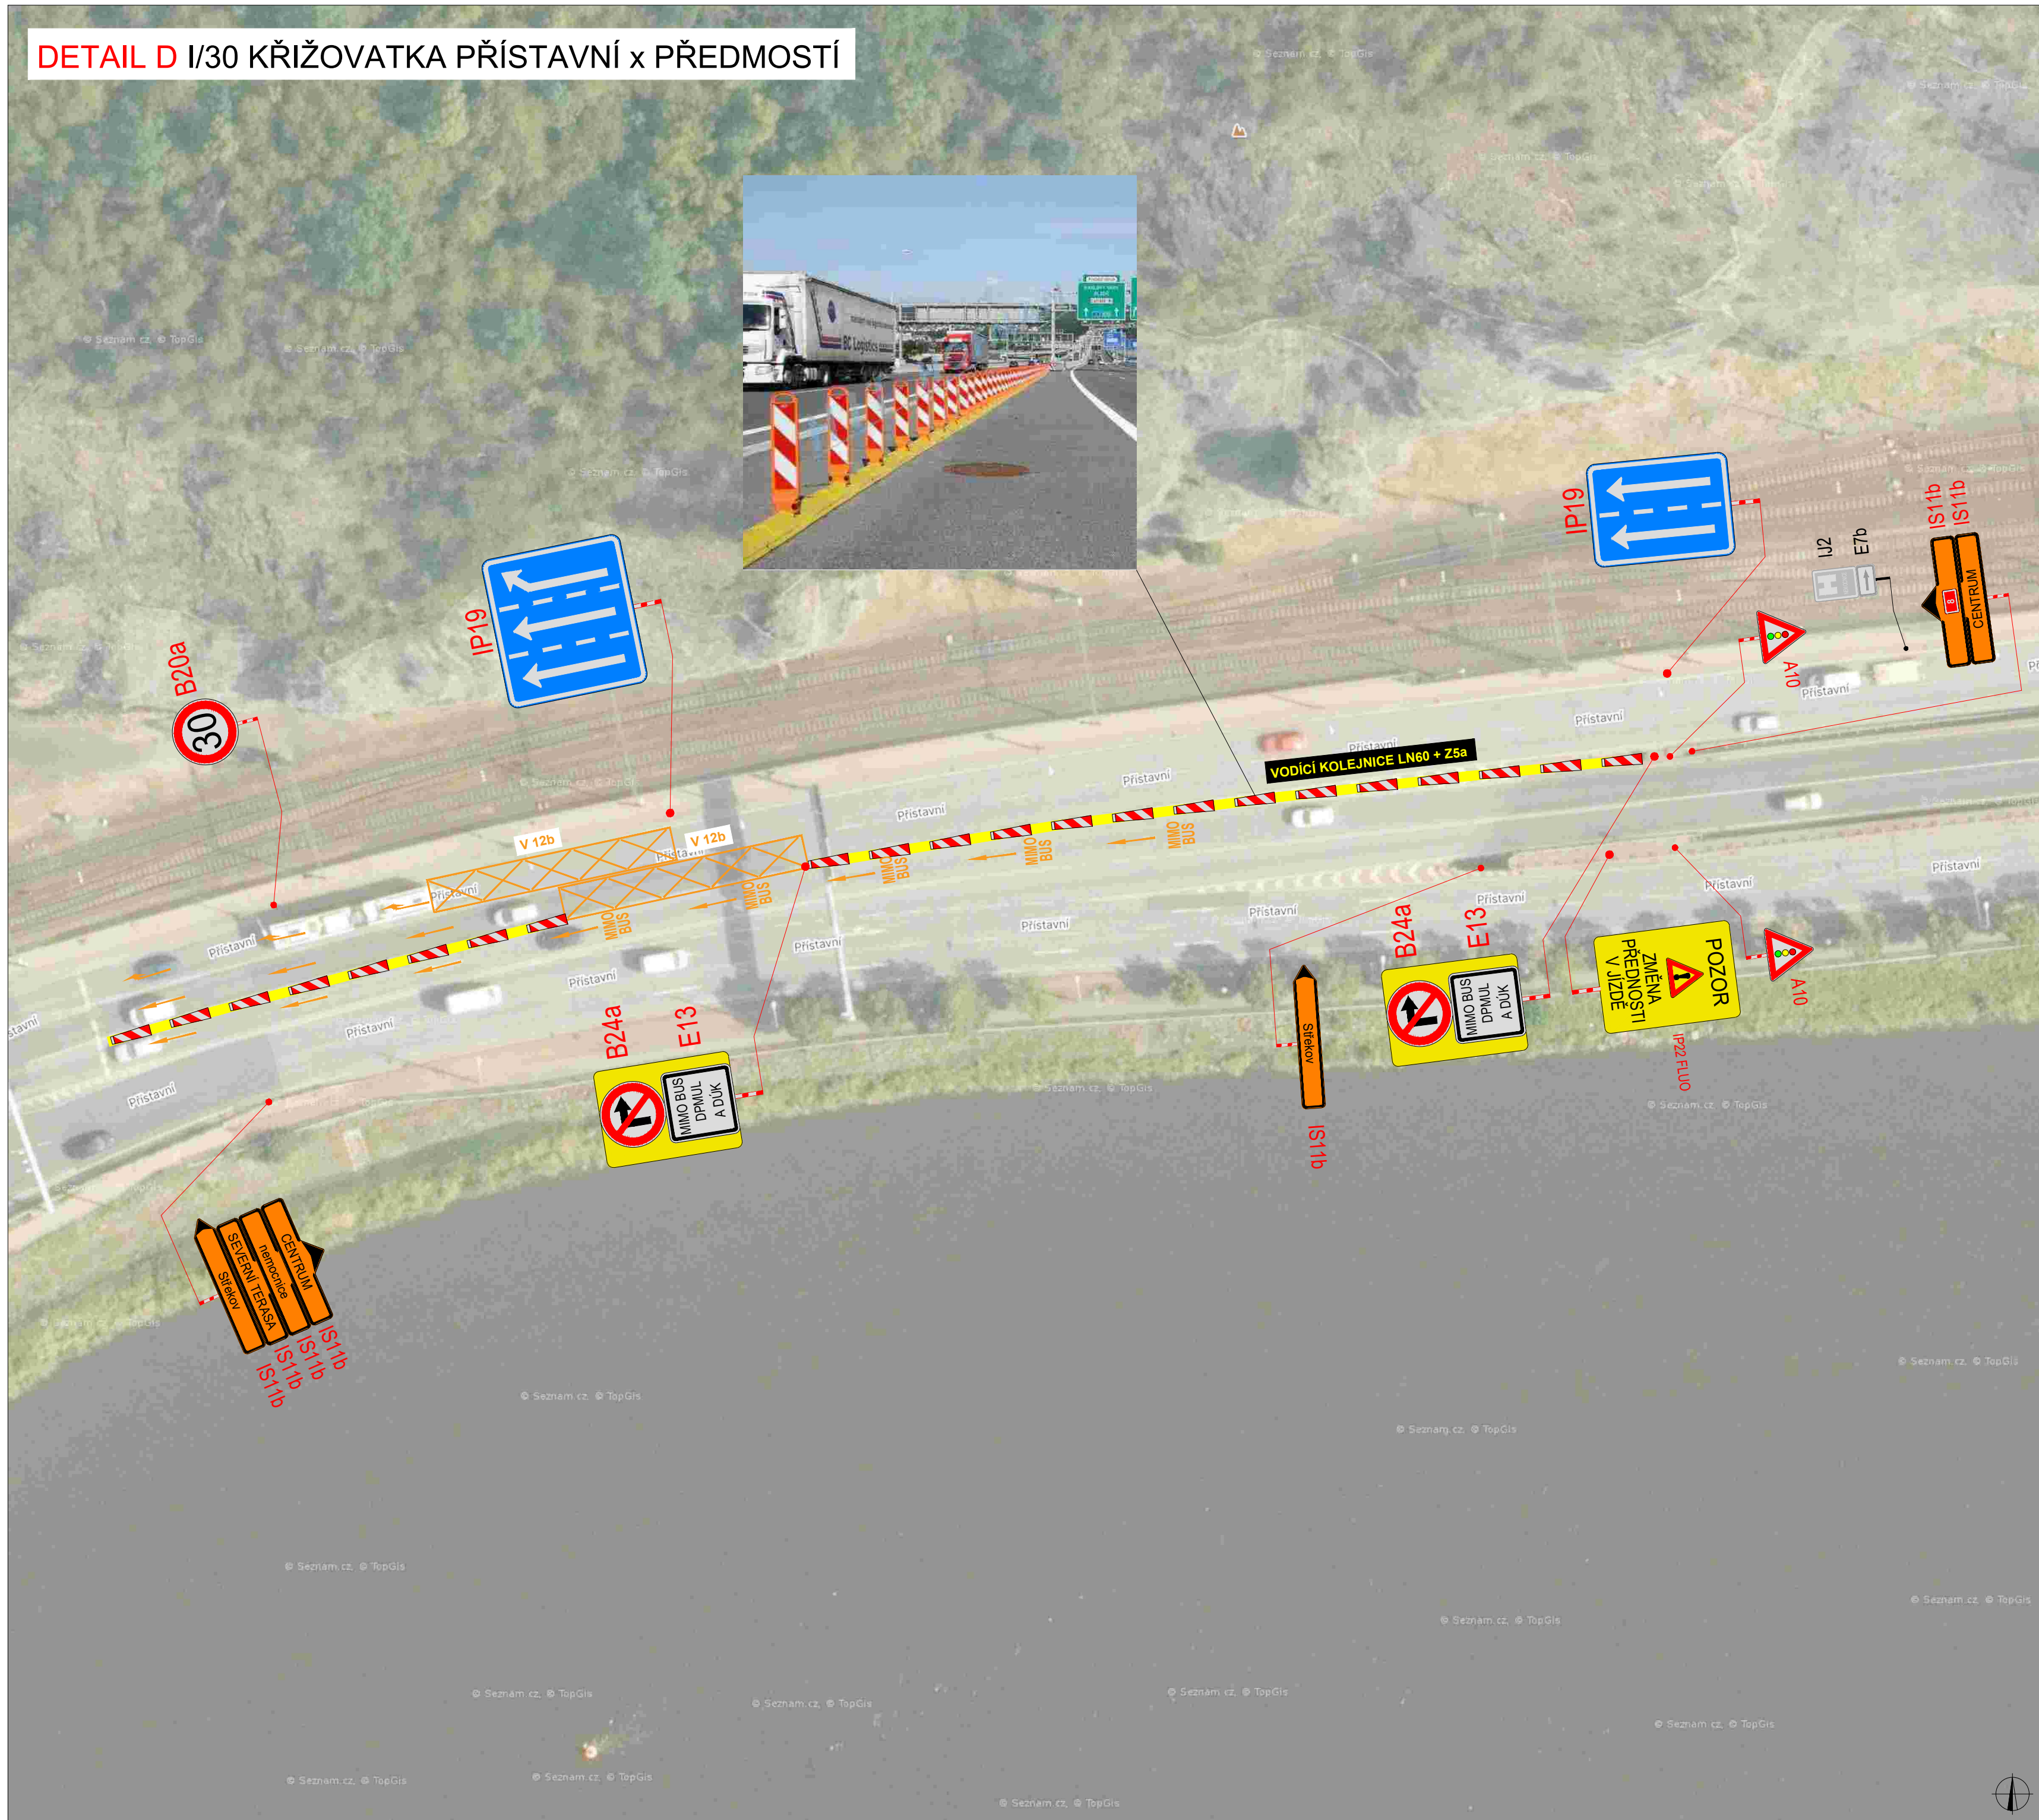


PLATNOST DOKUMENTACE		
V dne	V dne	V dne

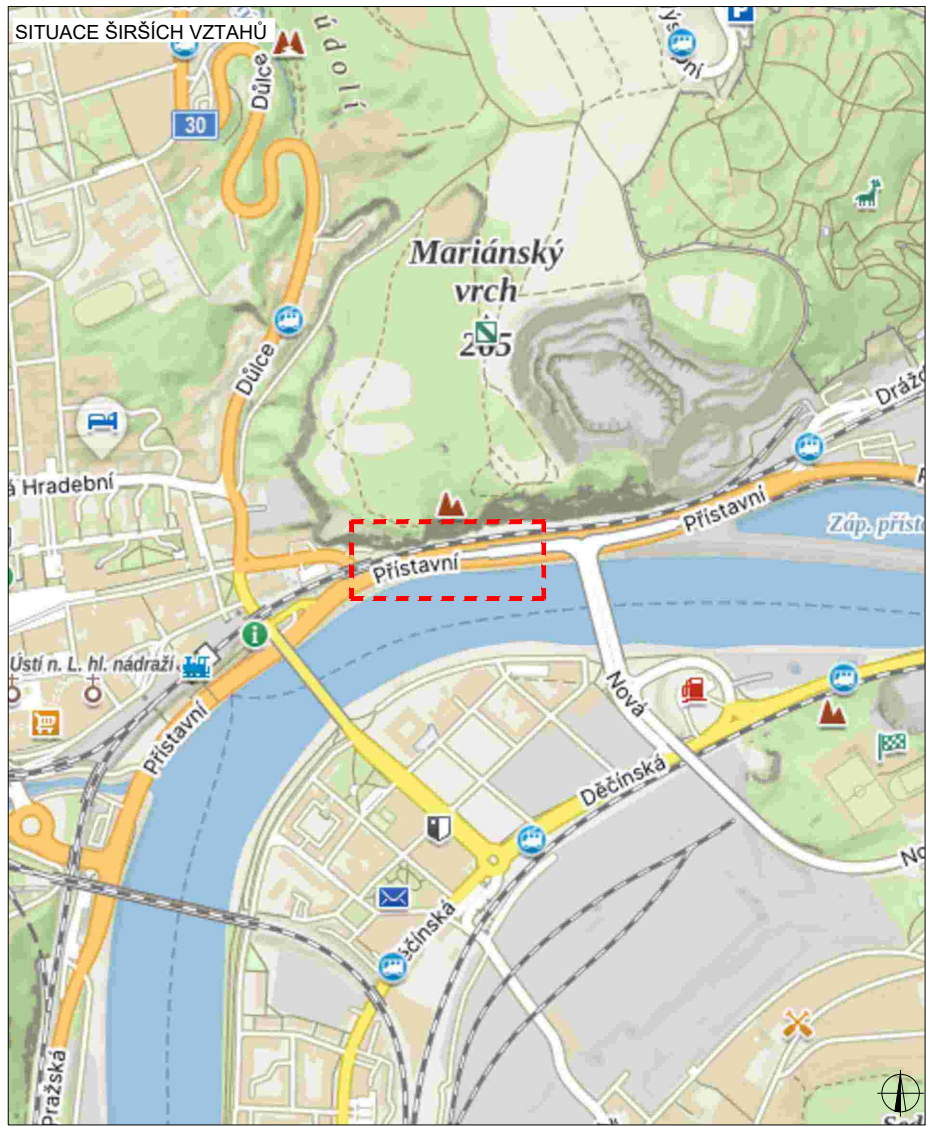

LEGENDA	
	B1 NAVŘEZENÉ PŘECHODNÉ DOPRAVNÍ ZNAČENÍ
	B1 TRVALÉ DOPRAVNÍ ZNAČENÍ
	B1 TRVALÉ DOPRAVNÍ ZNAČENÍ DOČASNĚ ZNEPLATNĚNÉ

[illegible]

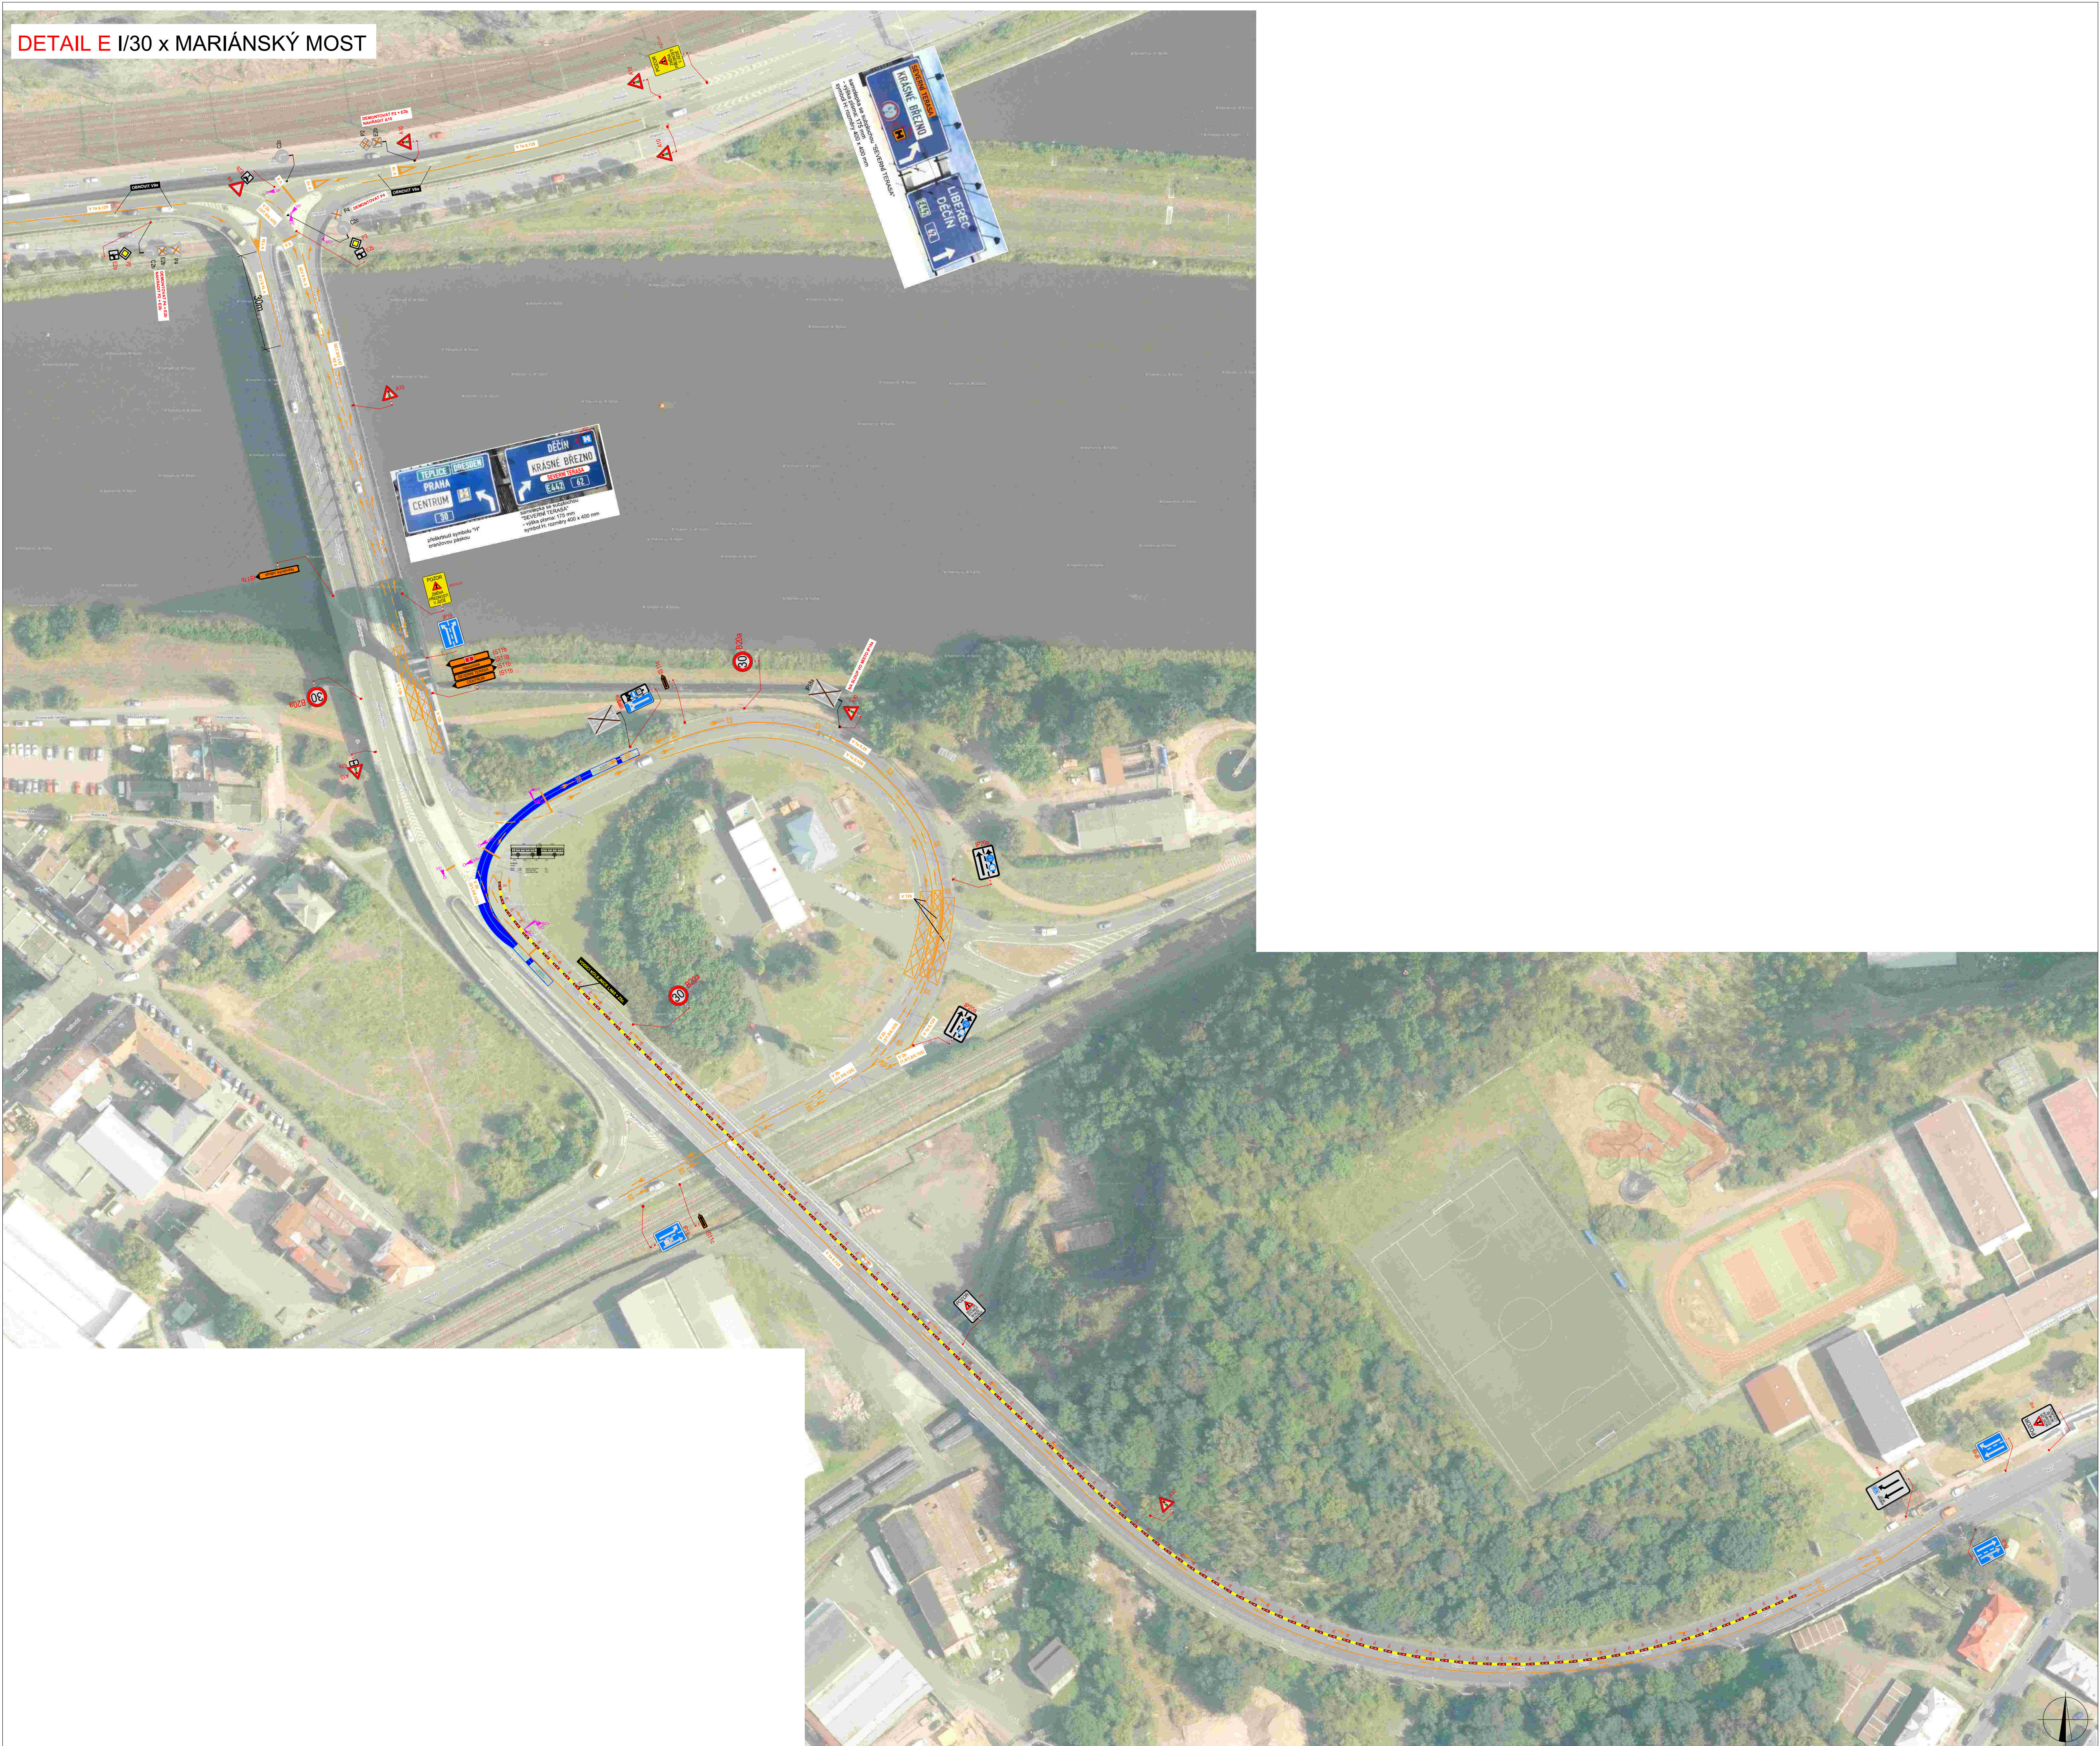

PLATNOST DOKUMENTACE

V dne	V dne	V dne
-------------------	-------------------	-------------------

SITUACE ŠIRŠÍCH VZTAHŮ

LEGENDA

- NAVRŽENÉ PŘECHODNÉ DOPRAVNÍ ZNAČENÍ
- TRVALÉ DOPRAVNÍ ZNAČENÍ
- TRVALÉ DOPRAVNÍ ZNAČENÍ DOČASNĚ ZNEPLATNĚNÉ

	Richard Peška		
	Lukáš Beránek		
	Richard Peška		

Rekonstrukce mostu E. Beneše
okres Ústí nad Labem, Ústecký kraj

	2024	
	03/2024	
	A2	
	RDS	

Situace dopravně-inženýrských opatření

9

DETAIL H KŘÍŽOVATKA NOVÁ x K LODĚNICI




PLATNOST DOKUMENTACE

V dne	V dne	V dne
-------------------	-------------------	-------------------

LEGENDA

	B1	NAVRŽENÉ PŘECHODNÉ DOPRAVNÍ ZNAČENÍ
	B1	TRVALÉ DOPRAVNÍ ZNAČENÍ
	B1	TRVALÉ DOPRAVNÍ ZNAČENÍ DOČASNĚ ZNEPLATNĚNÉ

	Richard Peška			
	Lukáš Beránek			
	Richard Peška			
Rekonstrukce mostu E. Beneše			024	
okres Ústí nad Labem, Ústecký kraj			024	
Situace dopravně-inženýrských opatření			A2	
			-	
			RDS	
			11	

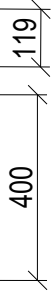

V dne	V dne	V dne

	B1	NAVŮRŽENÉ PŘECHODNÉ DOPRAVNÍ ZNAČENÍ
	B1	TRVALÉ DOPRAVNÍ ZNAČENÍ
	B1	TRVALÉ DOPRAVNÍ ZNAČENÍ DOČASNĚ ZNEPLATNĚNÉ

Richard Peška			
Lukáš Beránek			
Richard Peška			
Rekonstrukce mostu E. Beneše			
okres Ústí nad Labem, Ústecký kraj			
Situace dopravně-inženýrských opatření		-	1.1
		RDS	





119
400

PLATNOST DOKUMENTACE		
V dne	V dne	V dne

LEGENDA	
	B1 NAVRŽENÉ PŘECHODNÉ DOPRAVNÍ ZNAČENÍ
	B1 TRVALÉ DOPRAVNÍ ZNAČENÍ
	B1 TRVALÉ DOPRAVNÍ ZNAČENÍ DOČASNĚ ZNEPLATNĚNÉ

	Richard Peška		
	Lukáš Beránek		
	Richard Peška		
Rekonstrukce mostu E. Beneše		24	
okres Ústí nad Labem, Ústecký kraj		24	
Situace dopravně-inženýrských opatření		-	
		RDS	1.2

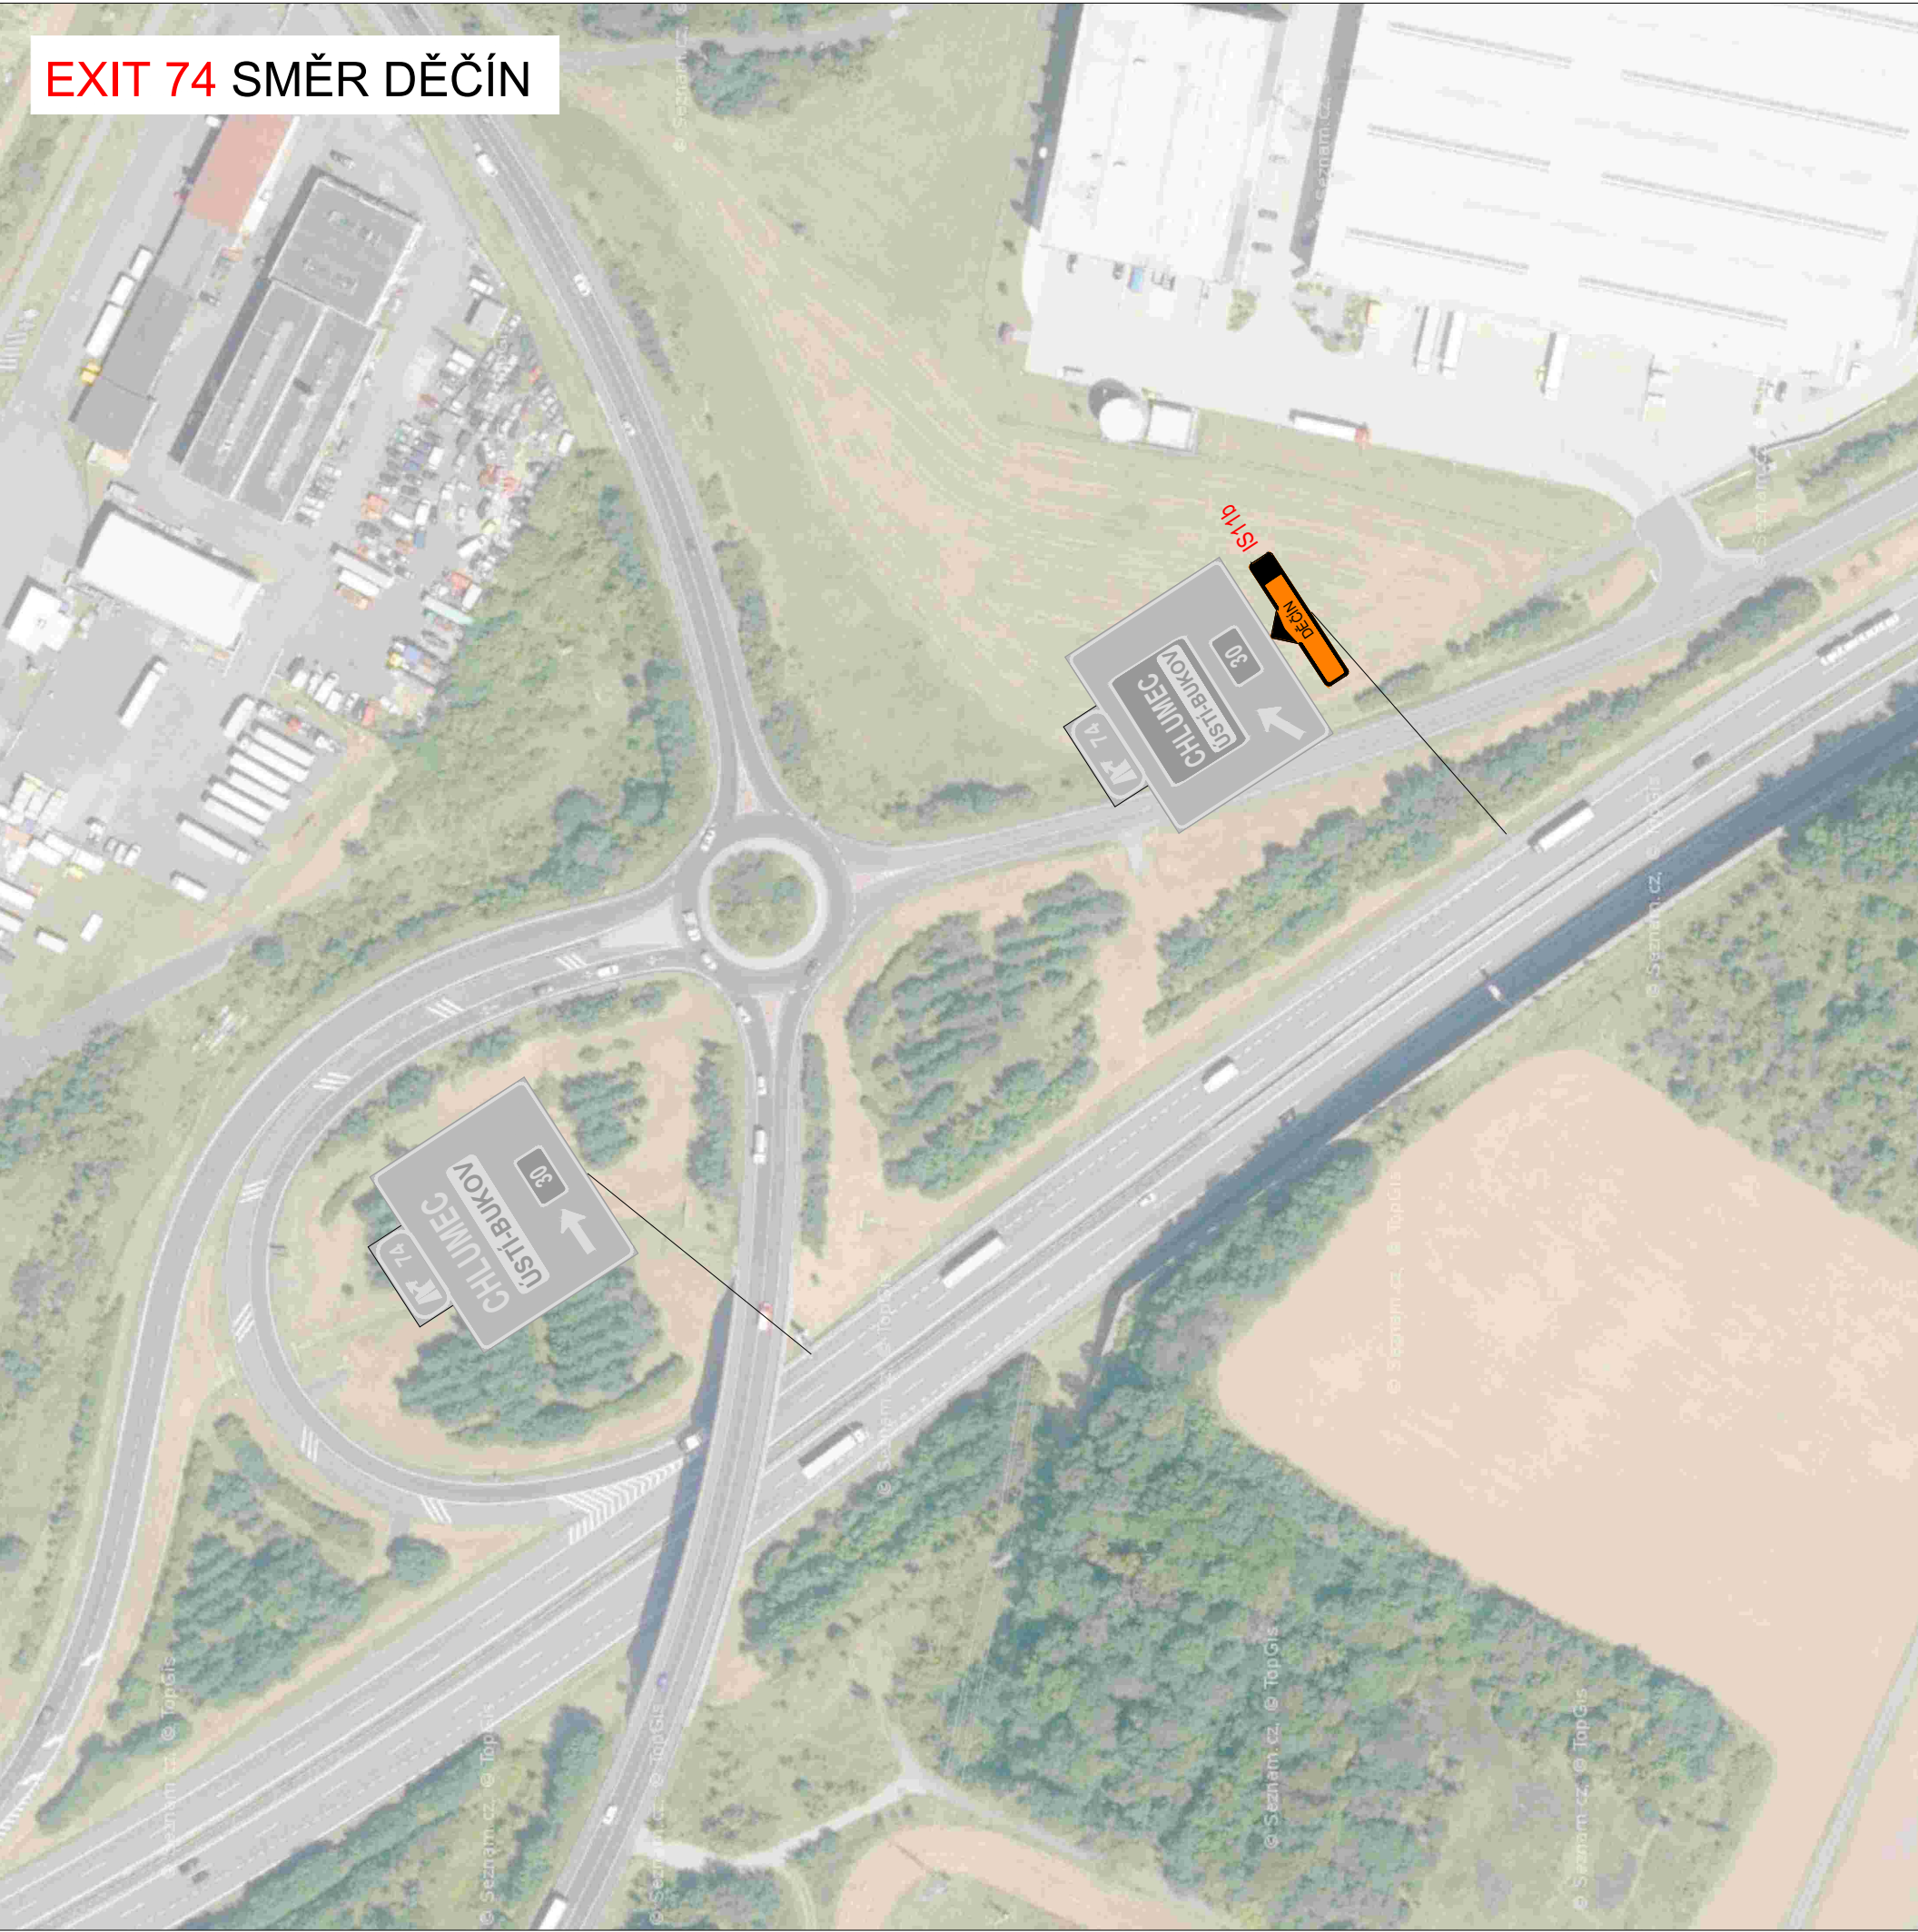


 PLATNOST DOKUMENTACE		
V dne	V dne	V dne
LEGENDA		
 B1	NAVRŽENÉ PŘECHODNÉ DOPRAVNÍ ZNAČENÍ	
 B1	TRVALÉ DOPRAVNÍ ZNAČENÍ	
 B1	TRVALÉ DOPRAVNÍ ZNAČENÍ DOČASNĚ ZNEPLATNĚNÉ	
		
	Richard Peška	 
	Lukáš Beránek	
	Richard Peška	
Rekonstrukce mostu E. Beneše		
okres Ústí nad Labem, Ústecký kraj		
	Situace dopravně-inženýrských opatření	 1.3
	RDS	



PLATNOST DOKUMENTACE		
V dne	V dne	V dne



LEGENDA	
 B1	NAVRŽENÉ PŘECHODNÉ DOPRAVNÍ ZNAČENÍ
 B1	TRVALÉ DOPRAVNÍ ZNAČENÍ
 B1	TRVALÉ DOPRAVNÍ ZNAČENÍ DOČASNĚ ZNEPLATNĚNÉ

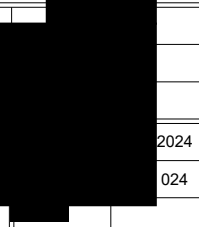	Richard Peška		
	Lukáš Beránek		
	Richard Peška		
Rekonstrukce mostu E. Beneše		2024	1.4
okres Ústí nad Labem, Ústecký kraj		024	
Situace dopravně-inženýrských opatření		RDS	



PLATNOST DOKUMENTACE		
V dne	V dne	V dne

LEGENDA	
	NAVRŽENÉ PŘECHODNÉ DOPRAVNÍ ZNAČENÍ
	TRVALÉ DOPRAVNÍ ZNAČENÍ
	TRVALÉ DOPRAVNÍ ZNAČENÍ DOČASNĚ ZNEPLATNĚNÉ

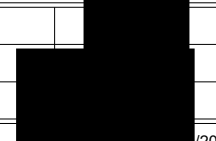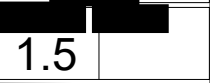	Richard Peška		
	Lukáš Beránek		
	Richard Peška		
Rekonstrukce mostu E. Beneše		/2024	
okres Ústí nad Labem, Ústecký kraj		2024	
Situace dopravně-inženýrských opatření		-	
		RDS	
		1.5	