


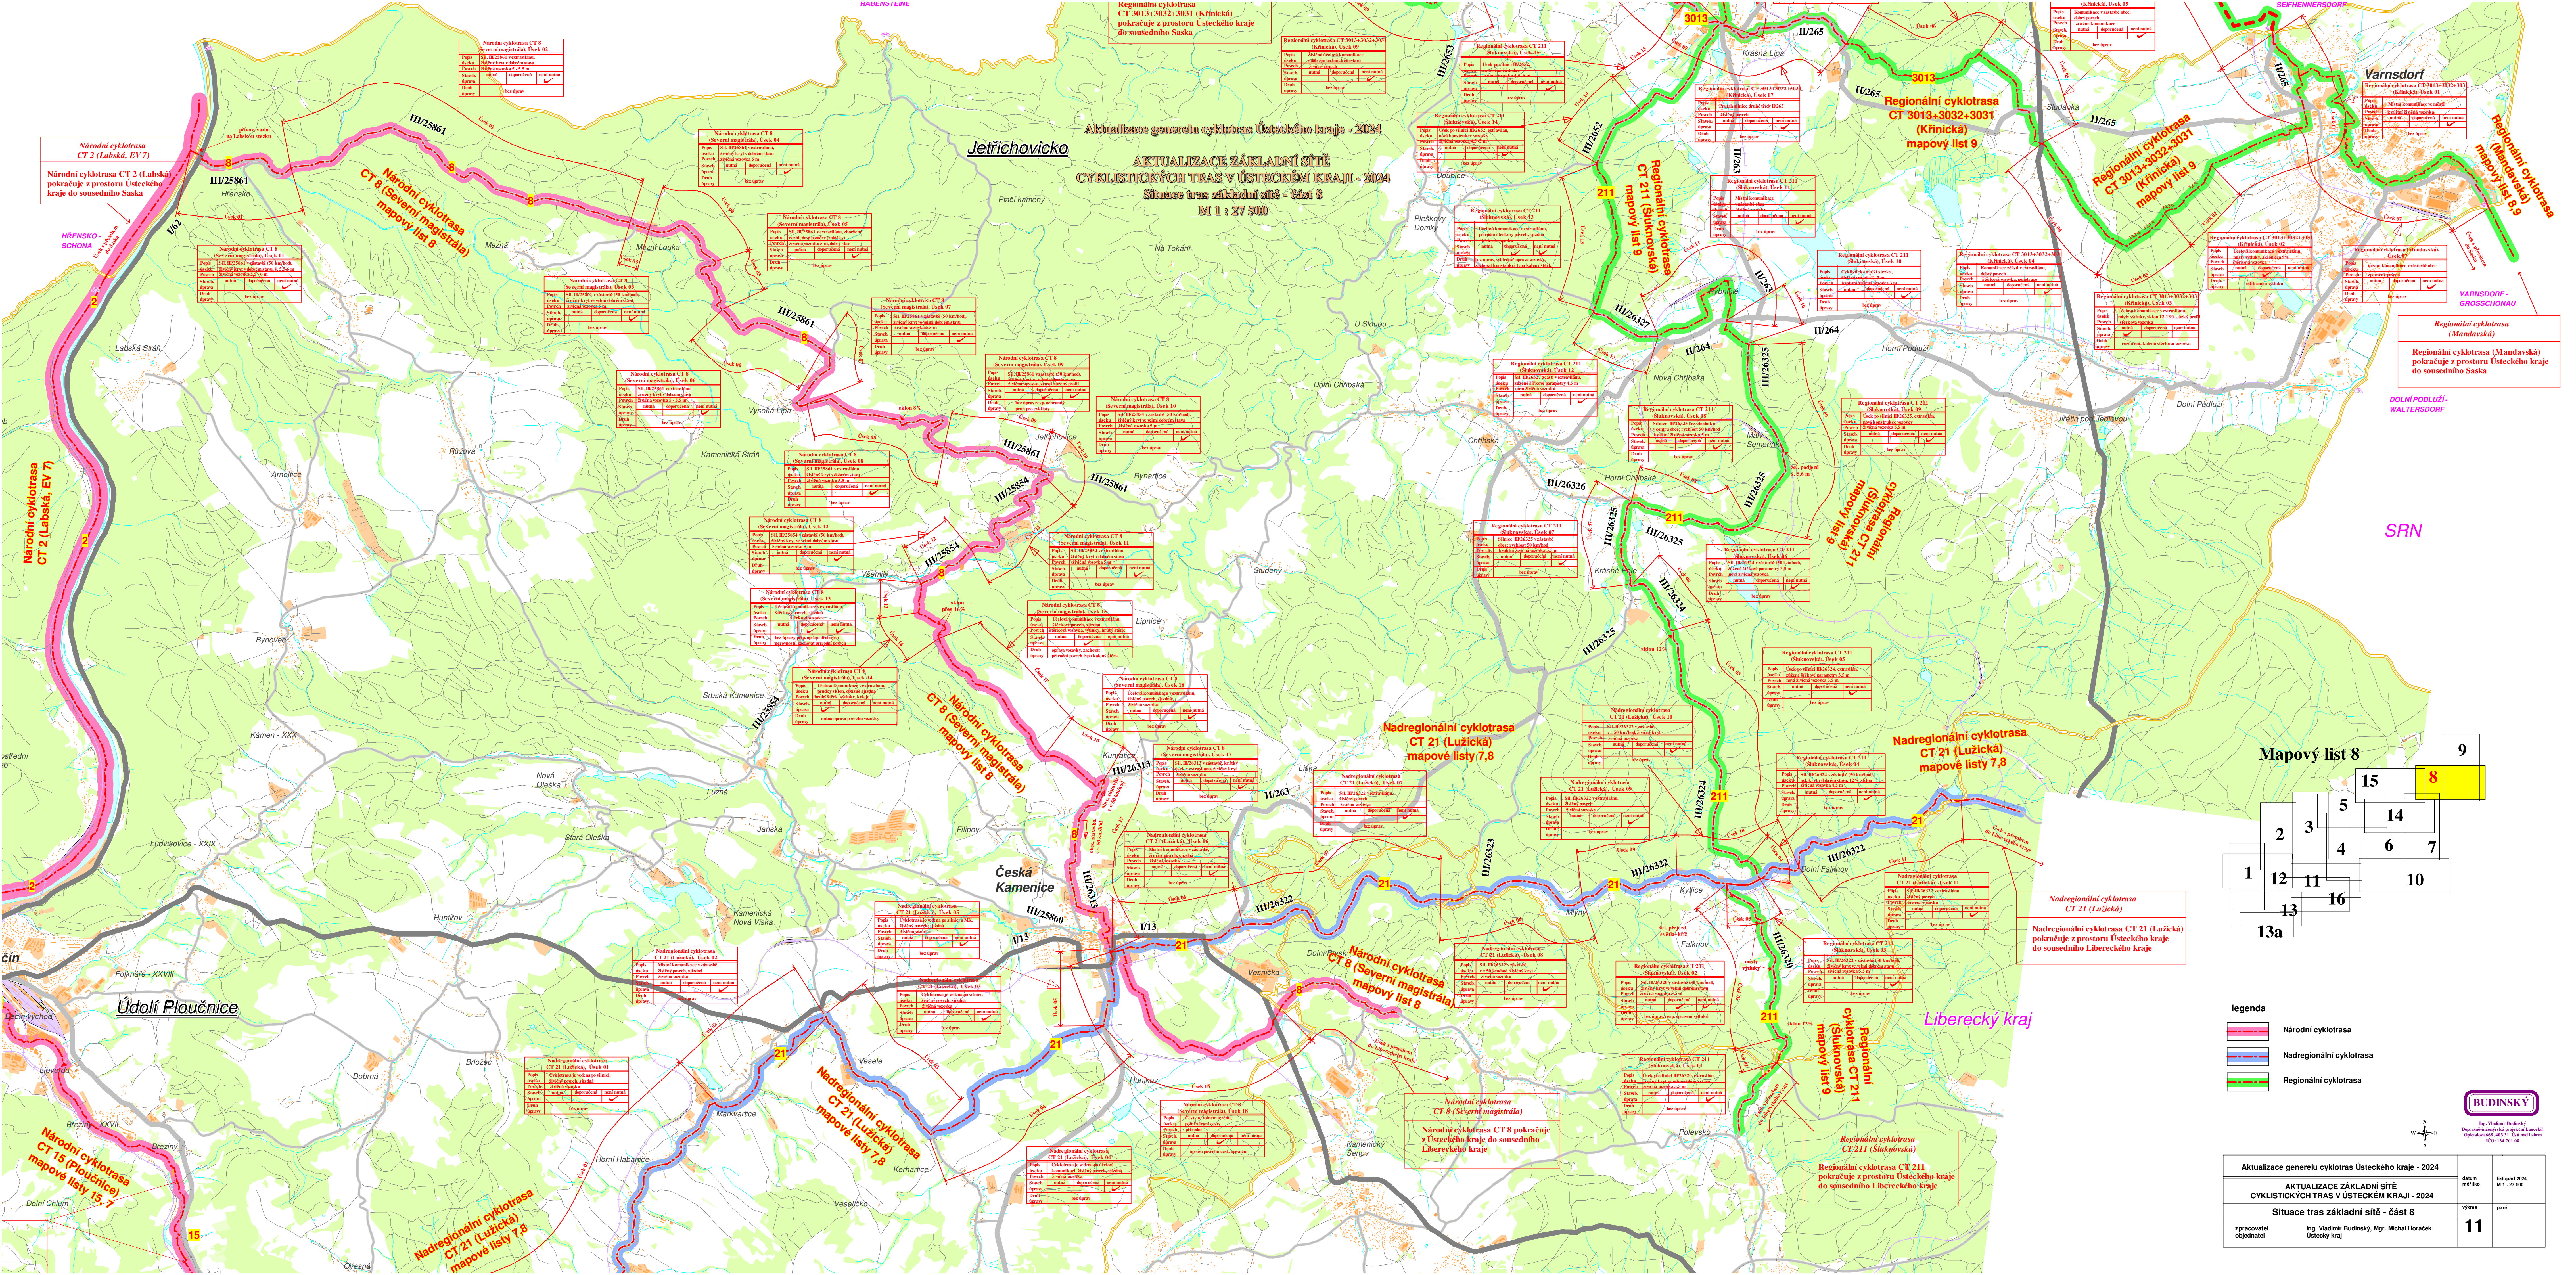

Národní cyklotrasa
CT 2 (Labská, EV 7)

Národní cyklotrasa CT 2 (Labská)
pokračuje z prostoru Ústeckého
kraje do sousedního Saska

Národní cyklotrasa
CT 2 (Labská, EV 7)

Aktualizace generelu cyklotras Ústeckého kraje - 2024

AKTUALIZACE ZÁKLADNÍ SÍTĚ
CYKLISTICKÝCH TRAS V ÚSTECKÉM KRAJI - 2024

Situace tras základní sítě - část 8

M 1 : 27 500


Regionální cyklotrasa
(Mandavská)

Regionální cyklotrasa (Mandavská)
pokračuje z prostoru Ústeckého kraje
do sousedního Saska

DOLNÍ PODLUŽÍ -
WALTERSDORF

SRN

Mapový list 8

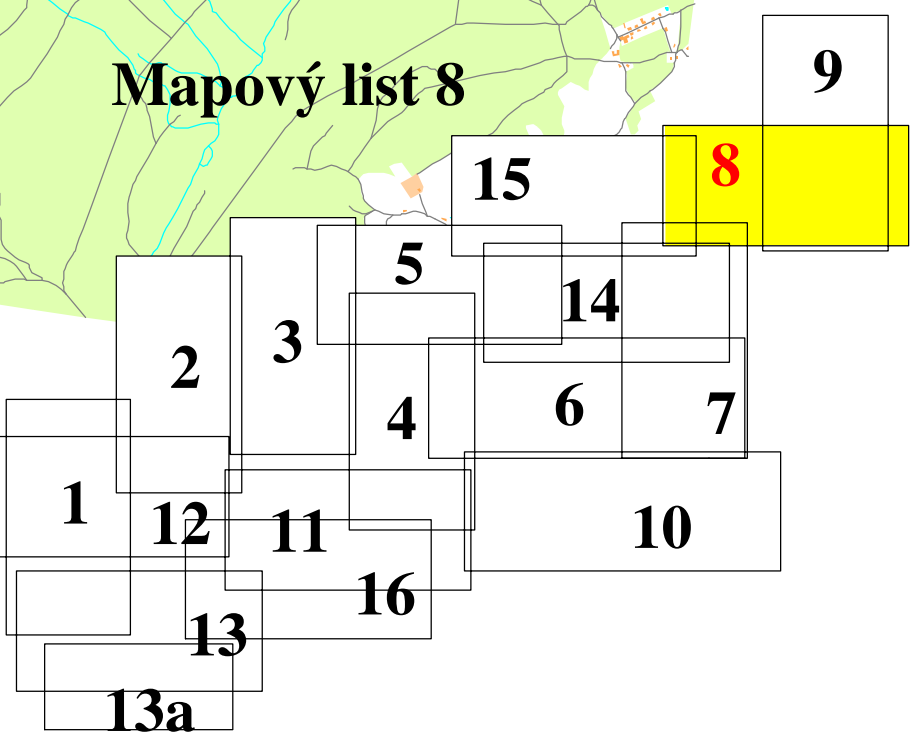

- legenda
- Národní cyklotrasa
 - Nadregionální cyklotrasa
 - Regionální cyklotrasa

BUDINSKÝ

Ing. Vladimír Budinský
Dle povolení Ministerstva životního prostředí
Číslo povolení: 4853/2019/ŽP-Ústí nad Labem
ŘČÚ 134 791 08

Aktualizace generelu cyklotras Ústeckého kraje - 2024		datum měřítka		listopad 2024 M 1 : 27 500	
AKTUALIZACE ZÁKLADNÍ SÍTĚ CYKLISTICKÝCH TRAS V ÚSTECKÉM KRAJI - 2024		výkres		paré	
Situace tras základní sítě - část 8		zpracoval objednatel		Ing. Vladimír Budinský, Mgr. Michal Horáček Ústecký kraj	
				11	