


ÚSTECKÝ KRAJ

dle zákona č. 129/2000 Sb., § 18 odst. 1

**zveřejňuje záměr pronájmu a následného prodeje nemovitých věcí v k.ú. Tatinná
a k.ú. Nehasice, obec Bižozves, z vlastnictví Ústeckého kraje, a to:**


parcela	výměra v m2	druh pozemku	způsob využití	k.ú.	poznámka
část p.p.č. 554/1	28.384	ostatní plocha	sportoviště a re- kreační plocha	Tatinná	plocha H2
p.p.č. 554/7	12.841	ostatní plocha	ostatní do- pravní plocha	Tatinná	plocha H2
část p.p.č. 554/8	30.662	ostatní plocha	sportoviště a re- kreační plocha	Tatinná	plocha H2
část p.p.č. 554/8	78.777	ostatní plocha	sportoviště a re- kreační plocha	Tatinná	plocha H3
část p.p.č. 801/8	15.088	ostatní plocha	manipulační plocha	Nehasice	plocha H3

Každou z ploch je možno pronajmout a prodat samostatně.

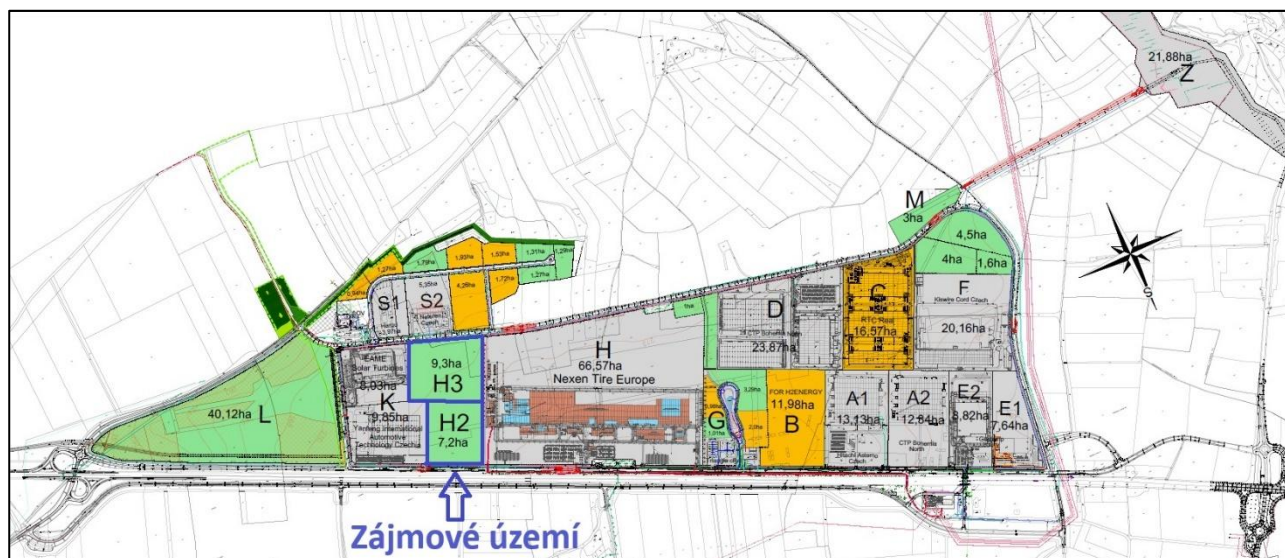


VÝKAZ DOSAVADNÍHO A NOVÉHO STAVU ÚDAJŮ KATASTRU NEMOVITOSTÍ															
Dosavadní stav				Nový stav											
Označení pozemku parc. číslem	Výměra parcely		Druh pozemku Způsob využití	Označení pozemku parc. číslem	Výměra parcely		Druh pozemku Způsob využití	Typ stavby Způsob využití	Způsob určení výměry	Porovnání se stavem evidence právních vztahů					
	ha	m ²			Díl přechází z pozemku označeného v					Číslo listu vlastnický	Výměra dílu		Označení dílu		
					katastru nemovitostí	dřívější poz. evidencí					ha	m ²			
554/1	2	98 68	ostat. pl. sport. a rekre. pl.	554/1	2	83 84	ostat. pl.		2	554/1		104	2	83 84	
				554/168		14 86	sport. a rekre. pl.			554/1		104		14 86	
554/8	10	95 32	ostat. pl. sport. a rekre. pl.	554/8	7	88 68	ostat. pl.		2	554/8		104	7	88 68	
				554/167	3	06 62	sport. a rekre. pl.			554/8		104	3	06 62	
	13	94 00			13	94 00									
Pozn.: Rozdíl 2 m2 vzniklý zaokrouhlením nových výměr (bod 14.6a přílohy vyhlášky č. 357/2013 Sb.)															

GEOMETRICKÝ PLÁN		Geometrický plán ověřil úředně oprávněný zeměměřický inženýr	Stejnopis ověřil úředně oprávněný zeměměřický inženýr:
pro rozdělení pozemku		Jméno, příjmení: Ing. Petr Vít	Jméno, příjmení:
		Číslo položky seznamu úředně oprávněných zeměměřických inženýrů 2846/2018	Číslo položky seznamu úředně oprávněných zeměměřických inženýrů
		Dne: 3.1.2024 Číslo: 1/2024	Dne: Číslo:
		Náležitosti a přesnosti odpovídá právním předpisům.	Tento stejnopis odpovídá geometrickému plánu v elektronické podobě uloženému v dokumentaci katastrálního úřadu.
Vyhotovitel: Ing. Petr Vít IČ: 87565765 Pod Strání 335 439 49 Staňkovice	Katastrální úřad souhlasí s odstavěním parcel.	Veronika Kajtmajerova KU pro Ústecký kraj, KP Žatec PGP 4/2024-533 2024.01.08 07:38:16 +01'00'	Ověření stejnopisu geometrického plánu v listinné podobě.
Číslo plánu: 221-100/2023			
Okres: Louny			
Obec: Bitozeves			
Kat. území: Tatinná			
Mapový list: Louny 5-1023, strany 5-1A 11, strany 5-1 A3 (1:1000)			
Dosavadním vlastníkům pozemků byla poskytnuta možnost seznámit se v terénu s průběhem navrhovaných nových hranic, které byly označeny předepsaným způsobem.			
viz seznam souřadnic			

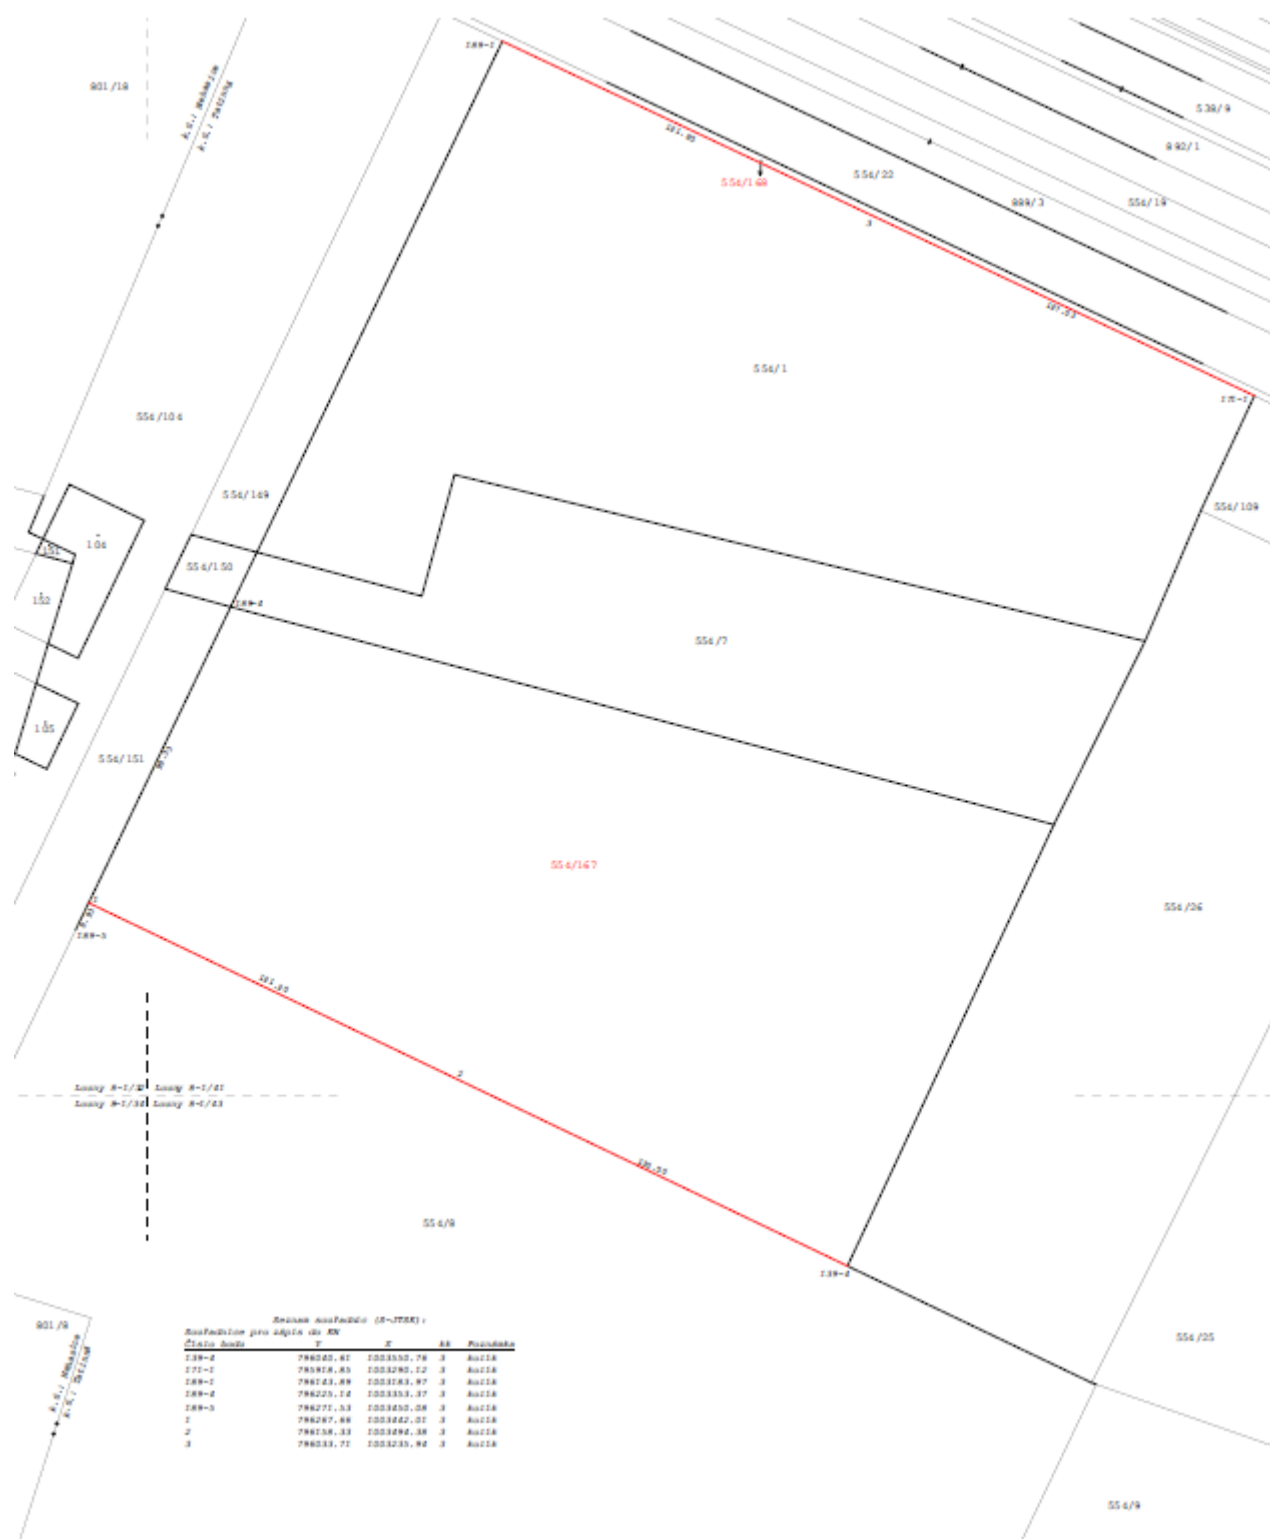

VÝKAZ DOSAVADNÍHO A NOVÉHO STAVU ÚDAJŮ KATASTRU NEMOVITOSTÍ													
Dosavadní stav				Nový stav									
Označení pozemku parc. číslem	Výměra parcely		Druh pozemku	Označení pozemku parc. číslem	Výměra parcely		Druh pozemku	Typ stavby	Způsob určení výměry	Porovnání se stavem evidence právních vztahů			
	ha	2 m			ha	2 m				Díl přechází z pozemku označeného v katastru nemovitostí		Číslo listu vlastnictví	Výměra dílu
554/8	10:95:32	ostat. pl. sport. a rek. pl.	554/8	7:87:77	ostat. pl. sport. a rek. pl.	2	554/8	104	7:87:77				
			554/170	3:06:62	ostat. pl. sport. a rek. pl.	2	554/8	104	3:06:62				
			554/171	91	ostat. pl. sport. a rek. pl.	2	554/8	104	91				
*1)	10:95:32		*1)	10:95:30									
*1) Rozdíl -2 m2 vzniklý zaokrouhlením nových výměr (bod 14.6 a přílohy vyhlášky č. 357/2013 Sb.)													
801/8	1:55:31	ostat. pl. manipulační pl.	801/8	1:50:88	ostat. pl. manipulační pl.	2	801/8	137	1:50:88				
			801/227	4:42	ostat. pl. manipulační pl.	2	801/8	137	4:42				
*2)	1:55:31		*2)	1:55:30									
*2) Rozdíl -1 m2 vzniklý zaokrouhlením nových výměr (bod 14.6 a přílohy vyhlášky č. 357/2013 Sb.)													

GEOMETRICKÝ PLÁN pro rozdělení pozemku	Geometrický plán ověřil úředně oprávněný zeměměřický inženýr		Státní opis ověřil úředně oprávněný zeměměřický inženýr		
	Jméno, příjmení Ing. Petr Vít		Jméno, příjmení		
	Číslo pokřky seznamu úředně oprávněných zeměměřických inženýrů 2846/2018		Číslo pokřky seznamu úředně oprávněných zeměměřických inženýrů		
	Dne: 4.1.2023 Číslo: 2/2024		Dne: Číslo:		
	Náležitosti a přenosy odpovídá právním předpisům.		Tento státní opis odpovídá geometrickému plánu v elektronické podobě uloženému v dokumentaci katastrálního úřadu.		
Vyhoví: Ing. Petr Vít IČ: 87565765 Pod Strání 335 439 49 Staňkovice	Katastrální úřad souhlasí s obsahem parcel. Veronika Rajtmajerová KÚ pro Ústecký kraj, KP Žatec PGP 7/2024-533 2024.01.15 11:03:24 +01'00'		Ověření státního geometrického plánu v listinné podobě.		
Číslo plánu: 222, 291-100/2023					
Okres: Louny					
Obec: Blatceves					
Kat. území: Tatinná, Nehasice					
Mapový list: Louny 5-1/32,Louny 5-1/34,Louny 5-141, Louny 5-143(CRM)					
Dosavadním vlastním pozemků byla poskytnuta možnost seznámit se v terénu s průběhem navrhovaných nových hranic, které byly označeny předepsaným způsobem: kolíky dle § 91 odst.6 vyhl.č.357/2013Sb.					

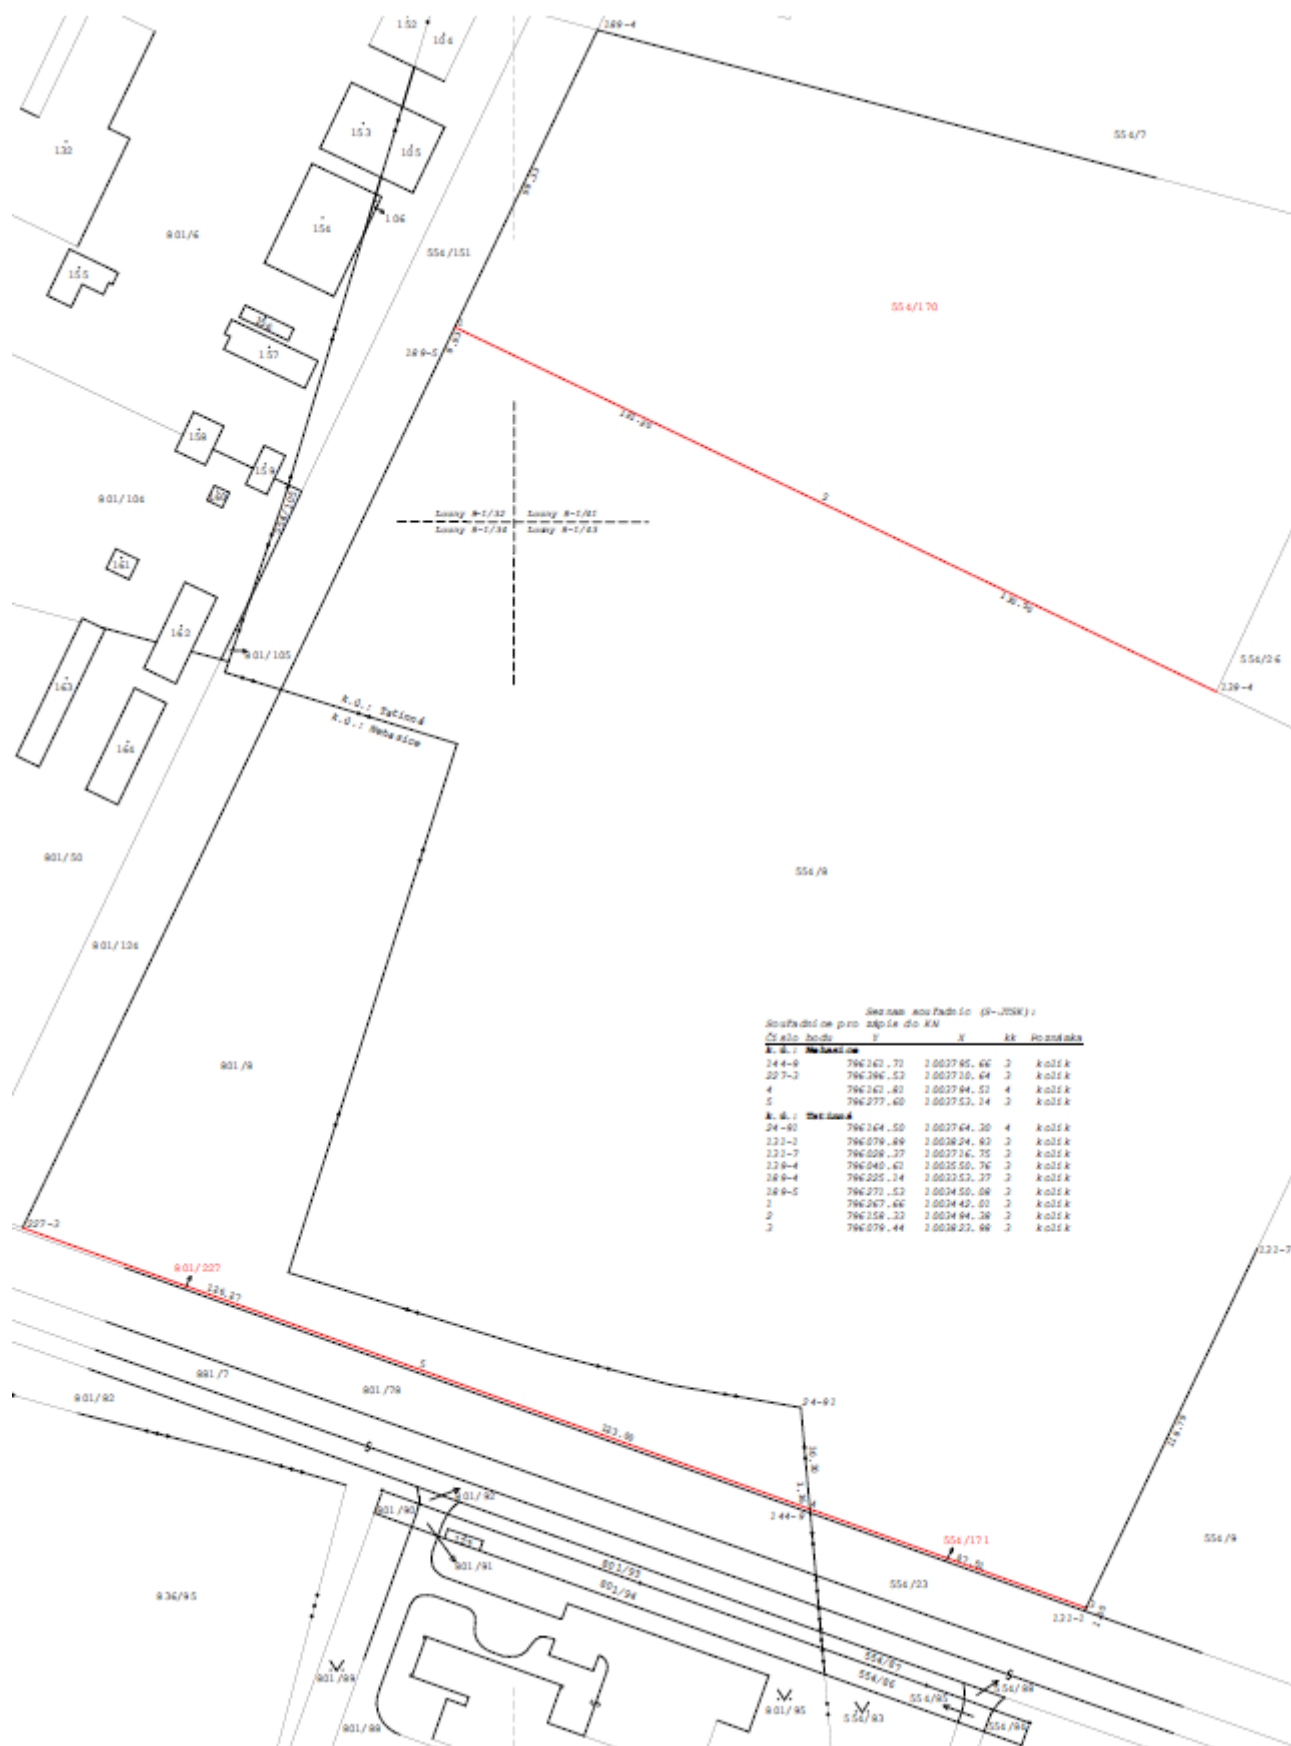




O záměru pronájmu a následného prodeje nemovitých věcí bylo rozhodnuto
Radou Ústeckého kraje dne 28. 1. 2025.

Informace podá SPZ Triangle, příspěvková organizace,
Mgr. Jiří Follprecht, tel.: 778 421 489, e-mail: follprecht.j@industrialzonetriangle.com

Bc. Jaroslav Krch
ředitel
SPZ Triangle, příspěvková organizace

Mgr. Tereza Bláhová
pověřena vedením odboru kancelář ředitele

Zveřejněno od: 29. 1. 2025 do: 1. 3. 2025