

Dle rozdělovníku

Spisová značka: KUUK/065864/2025/2
Číslo jednací: KUUK/066719/2025
UID: kuukes97ff2037
Počet listů/příloh: 2/2

Vyřizuje/linka: Ing. Jiří Bárta/329

Datum: 12.05.2025

VEŘEJNÁ VYHLÁŠKA

Oznámení o návrhu opatření obecné povahy

Krajský úřad Ústeckého kraje, odbor dopravy a silničního hospodářství, jako příslušný správní úřad ve věcech stanovení místní a přechodné úpravy provozu na pozemních komunikacích – silnicích I. třídy dle ust. § 124 odst. 4 písm. b) zákona č. 361/2000 Sb., o provozu na pozemních komunikacích a o změnách některých zákonů, ve znění pozdějších předpisů (dále jen „zákon o silničním provozu“), podle ust. § 77 odst. 1 písm. b) zákona o silničním provozu a v souladu s ustanovením zákona č. 500/2004 Sb., správní řád, ve znění pozdějších předpisů (dále jen „správní řád“),

zveřejňuje záměr stanovení místní úpravy provozu na pozemních komunikacích, spočívající v osazení dopravního značení, zařízení či nového vodorovného dopravního značení v přesné specifikaci a umístění dle vložených příloh

Silnice: I/13
Lokalita: Klášterec nad Ohří, u křižovatky s ulicí U Potoka
Důvod: Stavební úpravy průjezdního úseku
Navrhovatel: Město Klášterec nad Ohří, IČ: 002 61 939, nám. Dr. Eduarda Beneše 85
431 51 Klášterec nad Ohří
Návrh: Rozsah a konkrétní umístění včetně přechodného DZ na dobu úpravy DZ ve stanoveném místě, bude provedeno dle vloženého a PČR odsouhlaseného DIO
Název: Výstavba místa pro přecházení a úprava části silnice I/13 v ulici Chomutovská

při dodržení těchto podmínek:

1. Rozměry, provedení, osazení či vyznačení předmětného dopravního značení či zařízení musí být v souladu s Vyhláškou č. 294/2015 Sb., kterou se provádějí pravidla provozu na pozemních komunikacích, v souladu s ČSN EN 12899-1 a dále v souladu s technickými podmínkami TP 65 – Zásady pro dopravní značení na pozemních komunikacích a TP 133 – Zásady pro vodorovné dopravní značení na PK v aktuálním znění.
2. Výrobu, osazení a vyznačení nového dopravního značení či zařízení zajišťuje na své vlastní náklady navrhovatel, a to v dohodě s příslušným majetkovým správcem komunikace, kterým je na území Ústeckého kraje pro silnice I. třídy Ředitelství silnic a dálnic ČR, Správa Chomutov.

3. Osazení bude provedeno nejdříve po nabytí účinnosti tohoto Opatření obecné povahy.

ODŮVODNĚNÍ

Krajský úřad Ústeckého kraje, odbor dopravy a silničního hospodářství, obdržel žádost, podloženou vyobrazením návrhu změny místní úpravy, čímž byl dán podnět k osazení/přeznačení dotčené silnice I. třídy. Na základě tohoto podnětu správní orgán po vlastním uvážení zahájil příslušné správní řízení a v souladu s ust. § 172 odst. 1 zákona č. 500/2004 Sb., správní řád, § 77 odst. 5 zákona č. 361/2000 Sb., o provozu na pozemních komunikacích a o změnách některých zákonů (zákon o silničním provozu), ve znění pozdějších předpisů vystavil tento návrh opatření obecné povahy.

Dotčený návrh na změnu místní úpravy provozu pozemní komunikace, dotčené silnici I. třídy, byl v souladu se zněním ust. § 77 odst. 2 a 3 zákona o silničním provozu projednán s příslušným dotčeným orgánem, tzn. Krajským ředitelstvím policie Ústeckého kraje, Odborem služby dopravní policie, který návrh stanovení místní úpravy provozu odsouhlasil pod č.j. KRPU-64228-2/ČJ-2025-0400DP-04 dne 17. dubna 2025.

POUČENÍ

Vlastníci nemovitostí, jejichž práva, povinnosti nebo zájmy související s výkonem vlastnického práva mohou být opatřením obecné povahy přímo dotčeni, mohou podat písemné odůvodněné námitky, ostatní osoby, jejichž práva, povinnosti nebo zájmy mohou být dotčeny, mohou uplatnit písemné připomínky v termínu do 30 dnů ode dne zveřejnění.

V souladu s ust. § 172 a 173 Zákona č. 500/2004 Sb., správní řád, je tento návrh opatření obecné povahy vyvěšen na dobu 15 dnů.

Mgr. Petra Kudrnová
vedoucí oddělení pozemních komunikací

Příloha:

Stanovisko PČR a odsouhlasená schémata umístění DZ

Na úřední desce příslušného úřadu, vyvěšeno dne: sejmuto dne:

(razítko, podpis orgánu, který potvrzuje vyvěšení a sejmutí oznámení)

Na úřední desce vyvěsí:

- Krajský úřad Ústeckého kraje, Velká Hradební 3118/48, 400 02 Ústí nad Labem (termín vyvěšení na této desce je rozhodný z hlediska řádného doručení předmětného opatření obecné povahy)
- Městský úřad Klášterec nad Ohří, nám. Dr. Eduarda Beneše 85, 431 51 Klášterec nad Ohří

Na vědomí:

- Město Klášterec nad Ohří, nám. Dr. Eduarda Beneše 85, 431 51 Klášterec nad Ohří, DS: 6dqbymc
- Krajské ředitelství policie Ústeckého kraje, Odbor služby dopravní policie, DS: a64ai6n
- Ředitelství silnic a dálnic s. p., Správa Chomutov, DS: zjq4rhz



Pomáhat a chránit

KRAJSKÉ ŘEDITELSTVÍ POLICIE
ÚSTECKÉHO KRAJE

Odbor služby dopravní policie

JID: PCR04ETRso89050552



Č.j.KRPU-64228-2/ČJ-2025-0400DP-04

Ústí nad Labem 17. dubna 2025

Počet listů: 1
Přílohy: 1/PD

DOSPRO spol. s r. o.

Petr Pařil

Bořivojova 2420/19

130 00 Praha 3 - Vinohrady

I/13 Rekonstrukce ulice U Potoka v Klášterci nad Ohří - s t a n o v í s k o

k vaší spisové značce: 24028

Odbor služby dopravní policie Krajského ředitelství policie Ústeckého kraje v Ústí nad Labem jako příslušný orgán Policie České republiky ve smyslu ustanovení § 16 odst. 1 zákona č. 13/1997 Sb. o pozemních komunikacích v platném znění vydává ke shora uvedené věci následující

s t a n o v í s k o :

— **S o u h l a s í m e** s povolením záměru stavby pozemní komunikace - „*Rekonstrukce ulice U Potoka v Klášterci nad Ohří*“, okres Chomutov, **v rozsahu stavební úpravy průjezdního úseku silnice I/13** tak, jak vyplývá z předložené projektové dokumentace ve stupni *DUSP - číslo zakázky 24028*, zpracované projektovou kanceláří *DOSPRO spol. s r. o., Praha*, jejíž část označená uznávaným elektronickým podpisem „*Koordinační situační výkres*“ (jméno souboru: C.3_KOORDINAČNÍ_SITUAČNÍ_VÝKRES.pdf) je nedílnou součástí tohoto stanoviska.

Ve smyslu ustanovení § 10 odst. 5 téhož zákona **s o u h l a s í m e** s úpravou napojení místní komunikace – ul. U Potoka na silnici I/13.

Ve smyslu ustanovení § 77 odst. 2 písm. b) zákona č. 361/2000 Sb. o silničním provozu v platném znění **s o u h l a s í m e** se stanovením místní úpravy provozu na pozemní komunikaci - silnici I/13 tak, jak vyplývá z výše uvedené projektové dokumentace, jejíž část označená uznávaným elektronickým podpisem „*Situace dopravního značení*“ (jméno souboru: SO_101.06_SITUACE_DOPRAVNÍHO_ZNAČENÍ.pdf) je nedílnou součástí tohoto stanoviska.

Toto stanovisko není vydáno z příslušnosti hospodařit s majetkem České republiky, k níž je příslušný odbor správy movitého majetku Krajského ředitelství policie Ústeckého kraje. Policie České republiky, jakožto dotčený orgán vydávající stanovisko, s předloženým návrhem souhlasí, neboť odpovídá obecným požadavkům na bezpečnost a plynulost provozu na pozemních komunikacích.

Vyřizuje kpt. Ing. Jan Matoušek
974 421 258


plk. Jiří Ušák
vedoucí odboru

Na vědomí:
- UO - DI Chomutov

Lidické náměstí 9
401 79 Ústí nad Labem


Tel.: +420 974 421 250
Fax: +420 974 427 043
Email: krpulk.vs.dp@pcr.cz

www.policie.cz

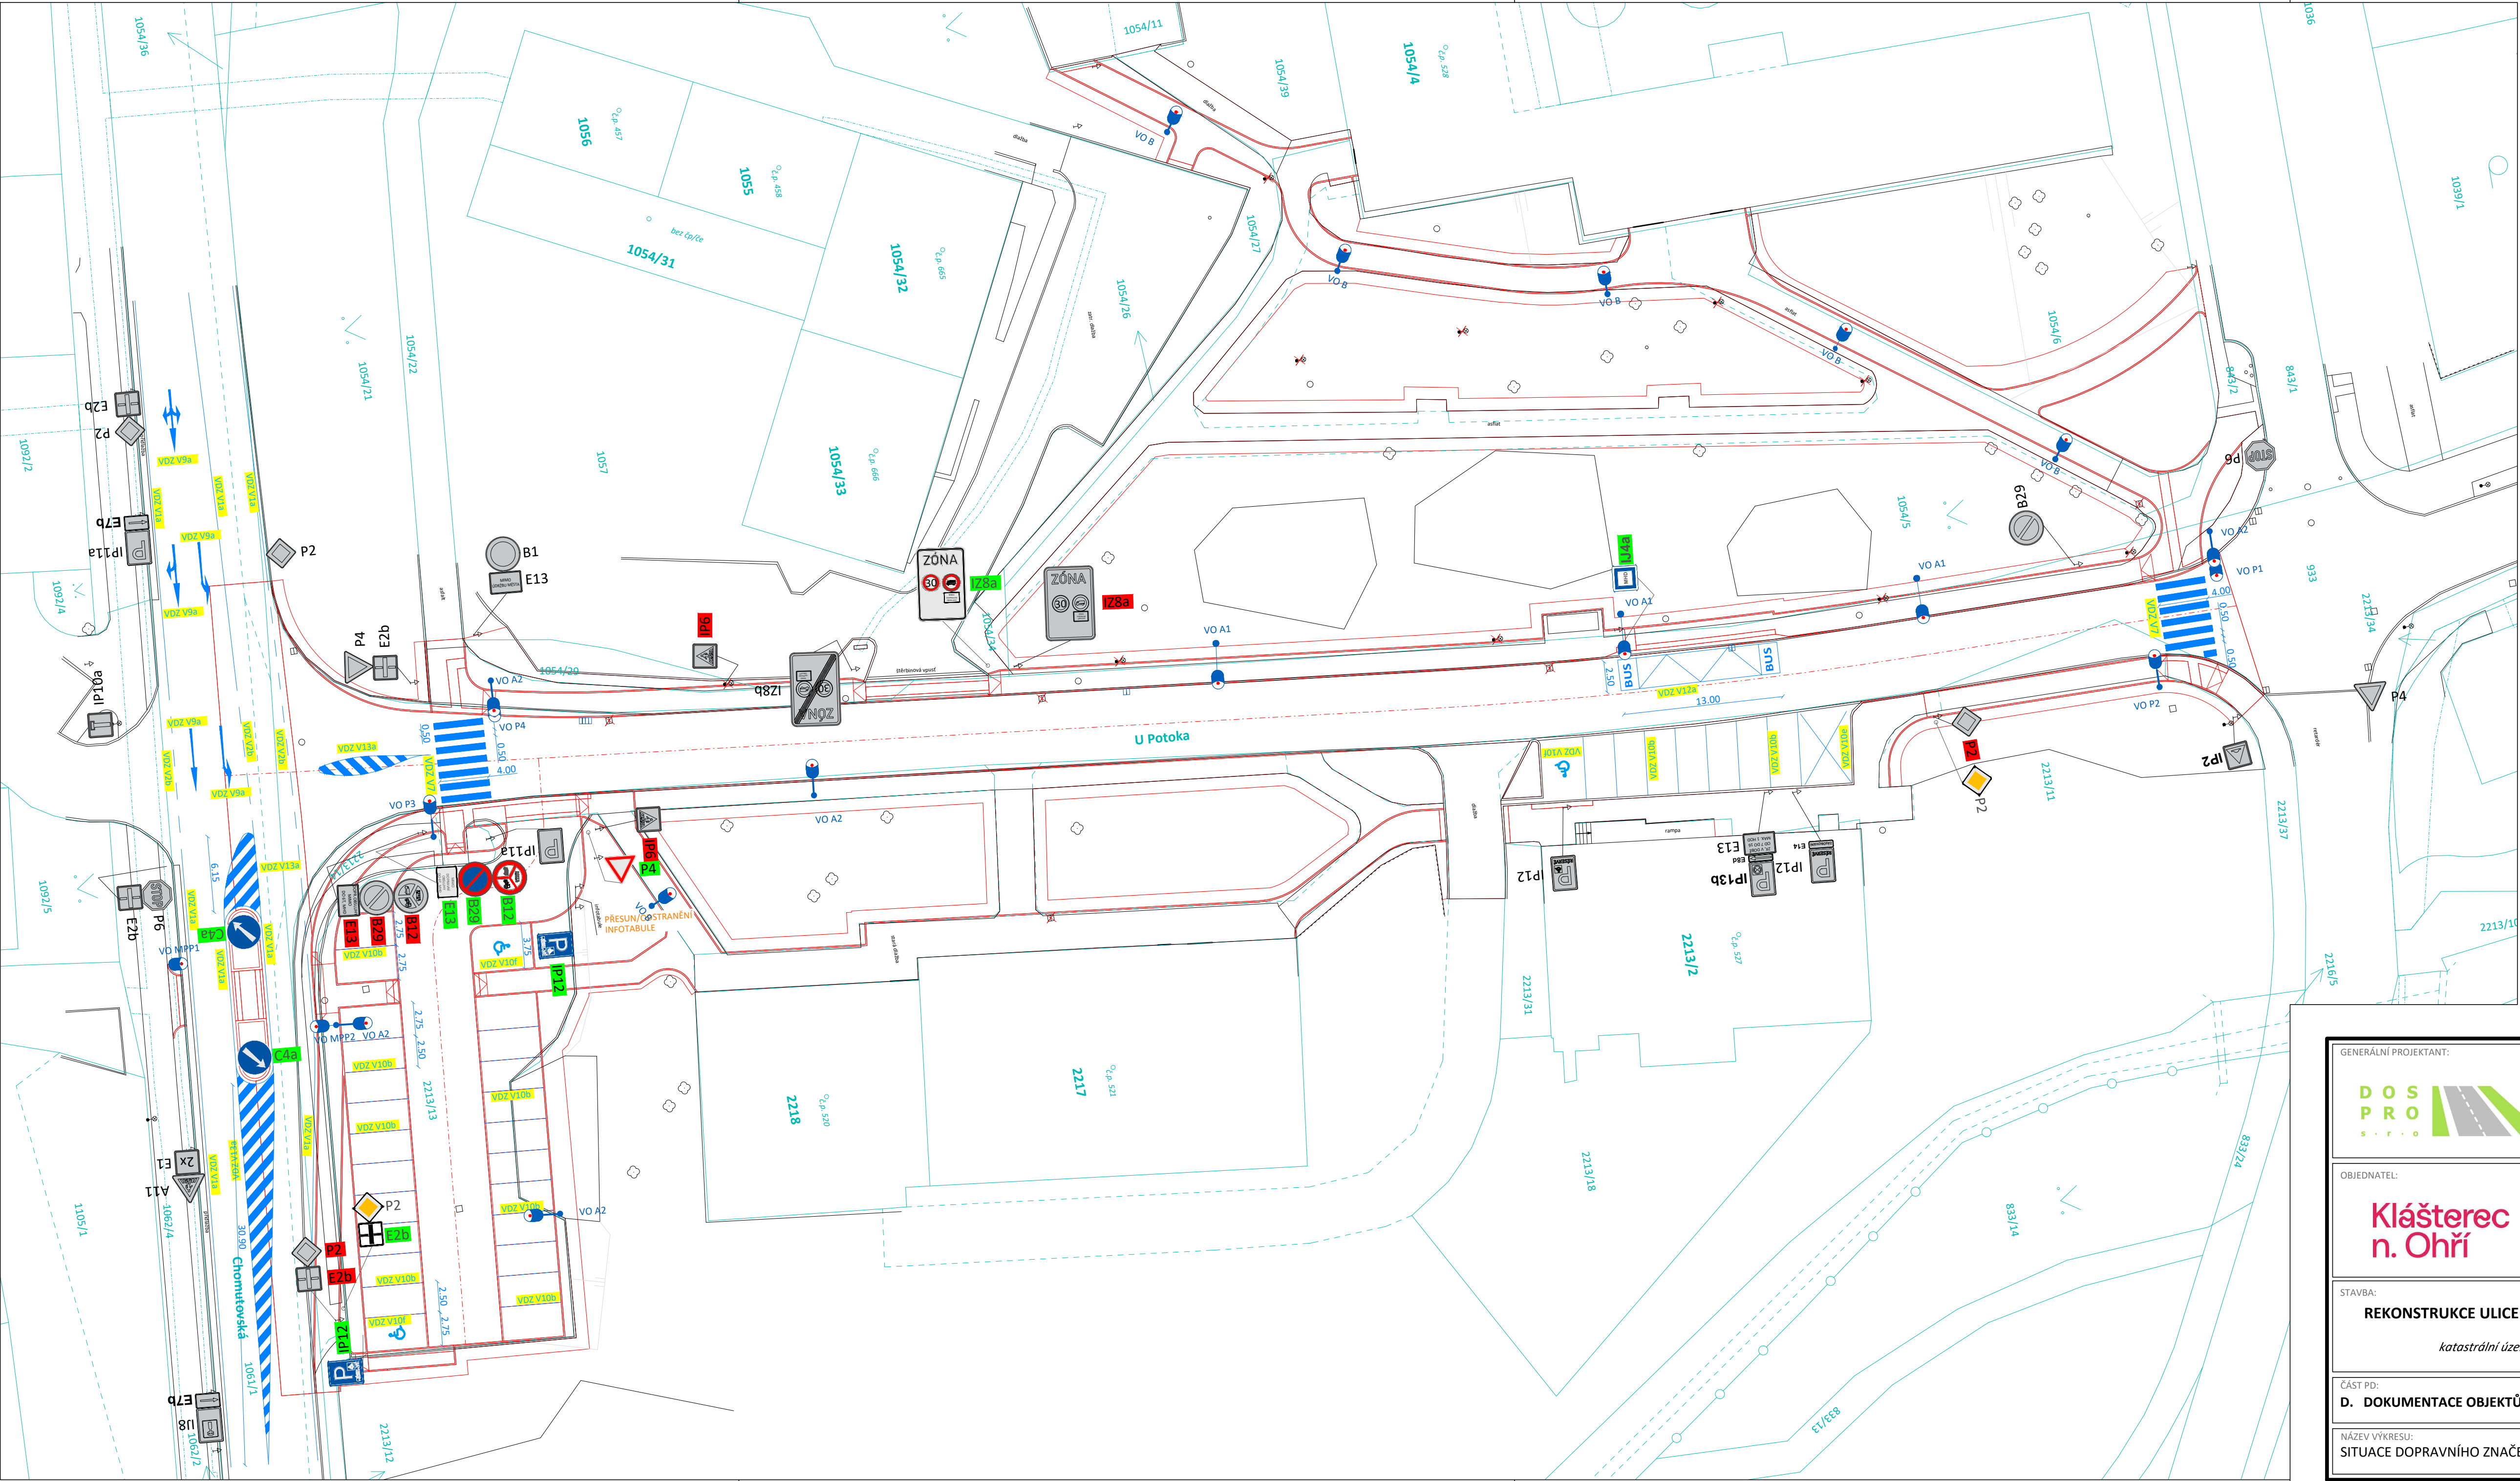

- OBRYSY, HRANICE:**
 - 1234/5 KN - parcelní hranice
 - KN - vnitřní kresba
 - KN - věcná břemena
 - KN - hranice KÚ
 - Stávající polohopis
 - Stávající budovy
 - Stávající oplocení
 - Nový polohopis
 - Osy komunikací
 - VOZ V21 Navrhované VDZ
- ZNAČKY, OBJEKTY:**
 - Revizní šachty
 - Uliční vpusti
 - Svislé dopravní značení
 - Stávající stožáry VO
 - Rušené/přesouvané objekty
 - Stávající stromy - bez zásahu
 - Stožáry VO - nové pozice
 - Uliční vpusti - nové pozice
 - B1 SDZ - stávající
 - IP6 SDZ - rušené
 - P4 SDZ - nové

Poznámky:
- Veškeré rozměry ověřit na místě!
- Nesrovnalosti konzultovat s projektantem!
- Legenda je obecná, pro všechny výkresy stejná!

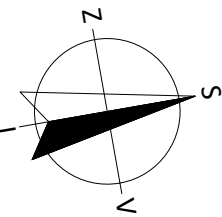

GENERÁLNÍ PROJEKTANT: DOSPRO S. R. O.		SCHVÁLENO: RAŽITKO, PODPIS	
OBJEDNATEL: Klášterec n. Ohří		ČÍSLO PARE:	
STAVBA: REKONSTRUKCE ULICE U POTOKA V KLÁŠTERCI NAD OHŘÍ <i>katastrální území Klášterec nad Ohří [665622]</i>		VYPRACOVAL: tým DOSPRO	
ČÁST PD: D. DOKUMENTACE OBJEKTŮ		ODPOVĚDNÝ PROJEKTANT: Josef Gabrhel, ČKAIT 0014174	
NÁZEV VÝKRESU: SITUACE DOPRAVNÍHO ZNAČENÍ		DATUM: 02 / 2025	Č. ZAKÁZKY: 24028
ČÍSLO VÝKRESU: SO 101.06		MÉRITKO: 1:300	STUPEŇ PD: DUSP