


- Legenda stávajících inženýrských sítí
- NTL plynovodní potrubí
 - STL plynovodní potrubí
 - VTL plynovodní potrubí
 - vodovodní potrubí
 - kanalizační potrubí
 - kabely NN
 - kabely VN
 - vedení NN
 - vedení VN
 - kabely NN
 - kabely VN
 - sčítací kabely
 - teplovod

- Legenda situace:
- hranice pozemků katastrální mapy
 - stávající stav
 - rušené koleje a výhybky, demolice
 - tratičové
 - komunikace a zpevněné plochy
 - sinoproudá zařízení
 - zabezpečovací zařízení
 - sčítací zařízení
 - venkovní návěstní prvky
 - trakční vedení

- plochy přístupových komunikací a zařízení stavení
- přístupové trasy stavby
- související stavby
- náhradní výsadba
- vodní plocha
- rekultivace
- ozelenění silničních staveb
- polejné cesty
- přehledová konstrukce
- silniční komunikace
- komunikace pro pěší
- nástupišť a zpevněné plochy
- pozemní stavební objekty

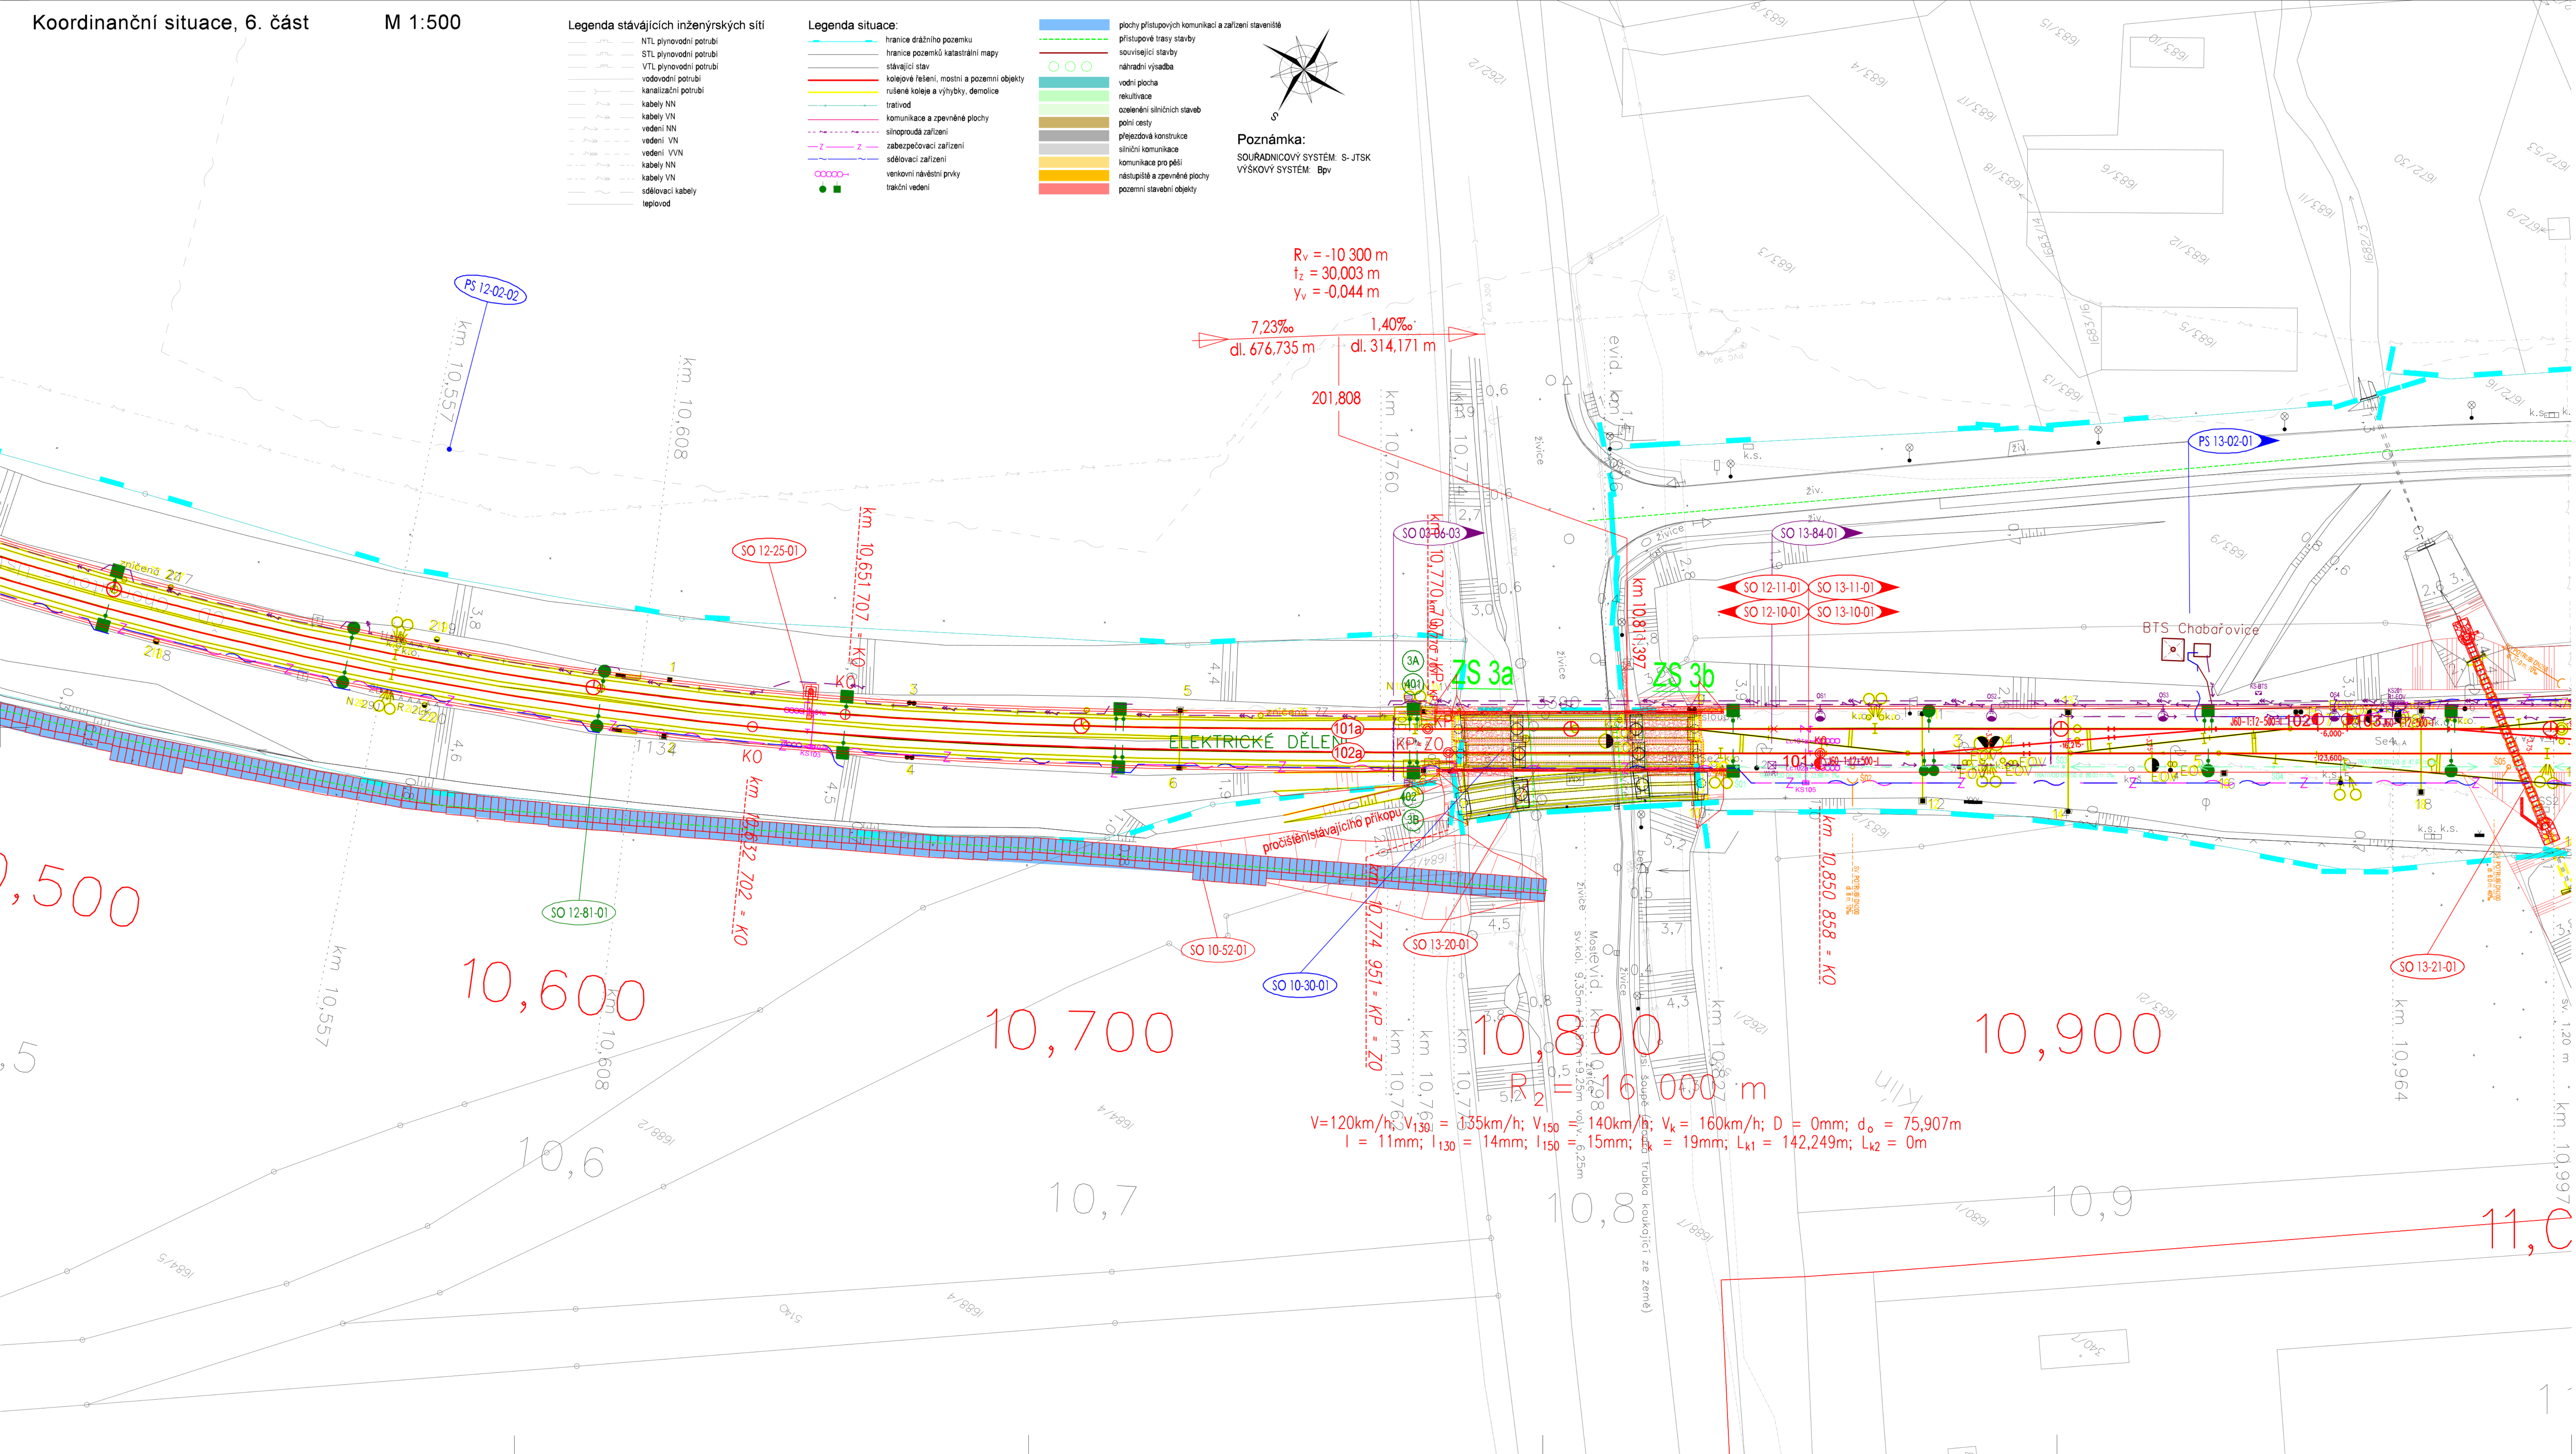

REVIZE Č.		DATUM	ZMĚNA	CÍSLO SOUPRAVY:
PO PŘIPOMÍNKOVÉM ŘÍZENÍ				

MCO MORAVIA CONSULT Olomouc a.s.
LEGIONÁŘSKÁ 1085/8, 779 00 Olomouc
tel.: +420 585 570 444
IDS: kje8md
e-mail: moravia@moravia.cz
http://www.moravia.cz

SUDOP PRAHA
Olšanská 1a
130 00 Praha 3
Česká republika
tel.: +420 267 094 111
IDS: sudop7
e-mail: praha@sudop.cz

SUDOP EU
Olšanská 1a
130 00 Praha 3
Česká republika
tel.: +420 477 012 250
IDS: sudop7
e-mail: info@sudopeu.cz

OBJEDNATEL Správa železnic, státní organizace Dlažďena 1003/7, 110 00 Praha 1 - Nové Město			
HLAVNÍ INŽENÝR PROJEKTU	ING. JAN LEHNERT	VEDOUČÍ TÝMU:	ING. PETR JEMELKA
ODPOVĚDNÝ PROJEKTANT	ING. JAN LEHNERT	NAVRHL. VYPRACOVAN.	EXTERNALNÍ SUBDODAVATEL
KRAJ: ÚSTECKÝ	POVĚŘENÝ OÚ: ÚSTÍ NAD LABEM	OBEC: DLE PŘÍLOH	
Rekonstrukce ŽST Chabařovice		ZAK. ČÍSLO MCO	20 - 072 - 233 - UR
		ÚČEL	DUR
		DATUM	PROSINEC 2021
		FORMÁT	12x44
Koordinanční situace, 6. část		MĚŘITVO	1:500
		ČÁST	POR. Č.
		C.3	6