


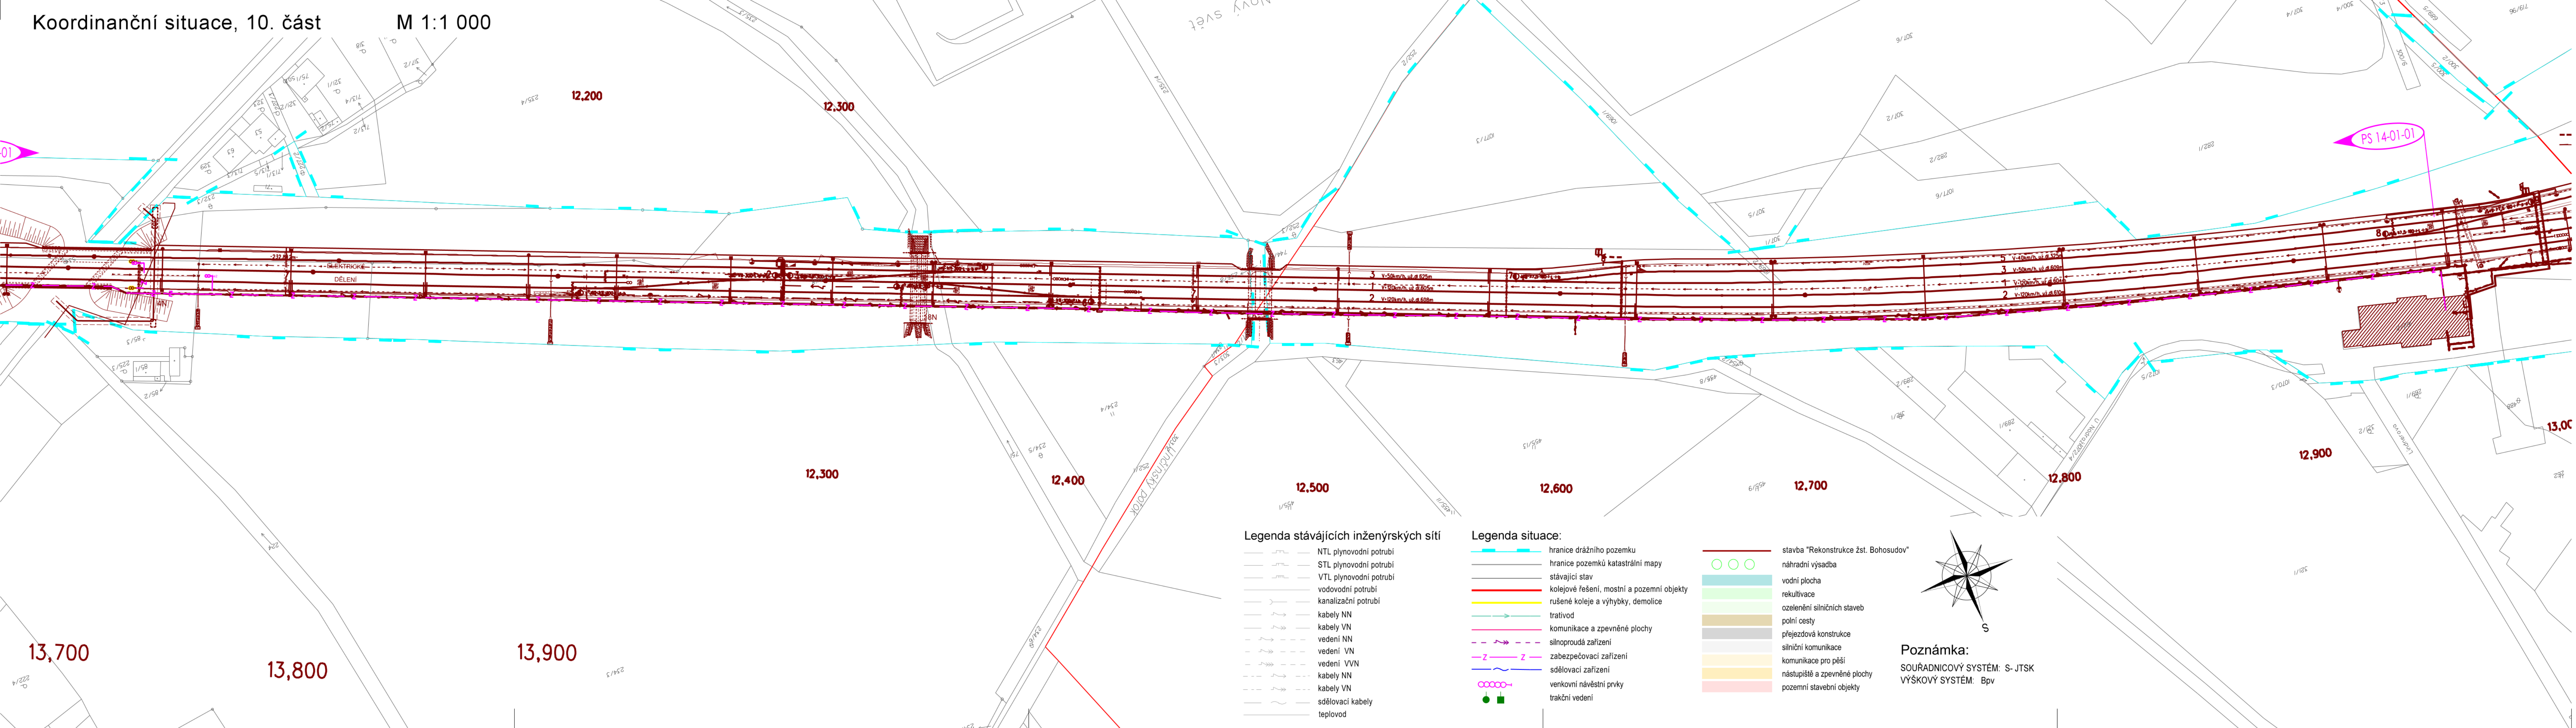

			ČÍSLO SOUPRAVY:
REVIZE Č.	DATUM	ZMĚNA	PO PŘIPOMÍNKOVÉM ŘÍZENÍ

MCO MORAVIA CONSULT Olomouc a.s.
LEGIONÁŘSKÁ 1085/8 , 779 00 Olomouc
tel.: +420 585 570 444
IDS: kje9md
e-mail: moravia@moravia.cz
http://www.moravia.cz

SUDOP PRAHA
Olšanská 1a
130 80 Praha 3
Česká republika
tel.: +420 267 094 111
IDS: nd9sqly
e-mail: praha@sudop.cz

SUDOP EU
Olšanská 1a
130 00 Praha 3
Česká republika
tel.: +420 477 012 250
IDS: gi4w9x7
e-mail: info@sudopeu.cz

OBJEDNATEL	Správa železnic, státní organizace Dlážděná 1003/7, 110 00 Praha 1 - Nové Město		
HLAVNÍ INŽENÝR PROJEKTU	ING. JAN LEHNERT	EDUČNÍ TÝMU:	ING. PETR JEMELKA
ODPOVĚDNÝ PROJEKTANT	ING. JAN LEHNERT	EXTERNÍ SUBDODAVATEL	
KRAJ: ÚSTECKÝ	POVĚŘENÝ OÚ: ÚSTÍ NAD LABEM	OBEC: DLE PŘÍLOH	
Rekonstrukce ŽST Chabařovice		ZAK. ČÍSLO MCO	20 - 072 - 233 - UR
		ÚČEL	DÚR
		DATUM	PROSINEC 2021
		FORMÁT	6x4
Koordinanční situace, 10. část		MĚŘITKO	1:1 000
		ČÁST	POŘ.Č.
		C.3	10