

Krajský úřad Ústeckého kraje

odbor dopravy a silničního hospodářství

Dle rozdělovníku

Spisová značka: KUUK/066024/2025/3
Číslo jednací: KUUK/067021/2025
UID: kuukes97ff2192
Počet stran/příloh: 3/2
Vyřizuje/linka: Mgr. Michaela Neradová/573
Datum: 19.05.2025

Opatření obecné povahy

Krajský úřad Ústeckého kraje, odbor dopravy a silničního hospodářství (dále jen „Krajský úřad“), jako příslušný správní úřad ve věcech stanovení místní a přechodné úpravy provozu na pozemních komunikacích - silnicích I. třídy v Ústeckém kraji dle ust. § 77 odst. 1 písm. b) a ust. § 124 odst. 4 písm. b) zákona č. 361/2000 Sb., o provozu na pozemních komunikacích a o změnách některých zákonů (zákon o silničním provozu), a po projednání s Policií ČR, Krajským ředitelstvím policie Ústeckého kraje, Odborem služby dopravní policie (dále jen „Krajské ředitelství policie“)

stanovuje přechodnou úpravu provozu

na pozemní komunikaci, spočívající v dočasném osazení přechodného dopravního značení či zařízení v přesné specifikaci a umístění dle přiloženého dopravně inženýrského řešení

Silnice č.: I/7
Lokalita: č. I/7, v km 77,8 – 81,9 v okrese Chomutov
Důvod: z důvodu opravy kabelových tras a silničních prvků ve středovém dělicím páse (ve dvou etapách)
Termín: od 9. 6. 2025 do 12. 6. 2026 (I. Etapa)
od 13. 6. 2025 do 16. 6. 2025 (II. Etapa)
Navrhovatel: Projektplus, s.r.o., Dobrušská 1805/5, Braník, 147 00 Praha 4
V rámci akce: „Oprava na dálnici D7“

při dodržení těchto podmínek:

1. Stanovené přechodné dopravní značení bude umístěno pouze po dobu prací v dané lokalitě. Po ukončení prací v předmětné lokalitě bude přechodné dopravní značení a zařízení neprodleně odstraněno.

2. Rozměry a provedení dopravních značek či dopravního zařízení musí být v souladu s Vyhláškou č. 294/2015 Sb., kterou se provádějí pravidla provozu na pozemních komunikacích, dále v souladu s ČSN EN 12899-1 a v souladu s technickými podmínkami TP 66 – Zásady pro přechodné dopravní značení na pozemních komunikacích či Příručkou pro označování pracovních míst na dálnicích a silnicích (schválené Ministerstvem dopravy ČR dne 24. 11. 2023 pod č.j.: MD-39682/2023-930/3).
3. K označení bude použito reflexních dopravních značek (min. třídy R2) v základních velikostech. K označení nesmí být použito nečitelného či poškozeného dopravního značení, značky a zábrany musí být zajištěny proti posunutí vlivem povětrnosti.
4. Budou dodrženy podmínky vyjádření Policie ČR, Krajského ředitelství policie Ústeckého kraje, Odboru služby dopravní policie č.j.: KRPU-90131-3/ČJ-2025-0400DP-04 ze dne 14. 5. 2025. Tato vyjádření jsou přílohou rozhodnutí a žadatel je prokazatelně obdržel.
5. Osazení DZ bude realizováno dle potvrzené přílohy (2 x situační plán) Policií ČR, Krajským ředitelstvím policie Ústeckého kraje, Odborem služby dopravní policie č.j.: KRPU-90131-3/ČJ-2025-0400DP-04 ze dne 14. 5. 2025, která je nedílnou přílohou tohoto opatření a žadatel ho prokazatelně obdržel.
6. Toto stanovení přechodné úpravy provozu na pozemních komunikacích nenahrazuje povolení zvláštního užívání či uzavírky komunikace příslušným silničním správním úřadem dle ustanovení zákona č. 13/1997 Sb., o pozemních komunikacích, pokud je takového povolení dle výše uvedeného zákona pro konkrétní pracovní místo třeba. Správní orgán upozorňuje, že užití takového místa, jež výše uvedené povolení dle zákona č. 13/1997 Sb., o pozemních komunikacích, vyžaduje, bez platného povolení od příslušného silničního správního úřadu, bude řešeno jako přestupek dle tohoto zákona.
7. Výrobu, osazení, průběžnou údržbu a následné včasné odstranění předmětného přechodného dopravního značení zajišťuje na své vlastní náklady navrhovatel. Osazení bude provedeno nejdříve po nabytí účinnosti tohoto Opatření obecné povahy, a to v rozsahu výše uvedeného termínu.
8. Skutečnou dobu trvání dopravního omezení je povinen navrhovatel zadat do aplikace Národního dopravního informačního centra (NDIC, <http://jsu.jsdi.cz>), Slovenská 7/1124, 702 00 Ostrava – Přívoz. V nutných případech lze tyto operativní změny hlásit telefonicky na NDIC (596 663 550 556).
9. Konkrétní místo, termín omezení, druh práce a zvolené dopravní opatření bude navrhovatelem vždy min. 7 dnů předem písemně nahlášen na Krajský úřad Ústeckého kraje, odbor dopravy a silničního hospodářství, a to nejlépe na e-mailovou adresu: neradova.m@kr-ustecky.cz.

ODŮVODNĚNÍ

Krajský úřad Ústeckého kraje stanovil přechodnou úpravu provozu na základě podnětu žadatele a po písemném vyjádření Krajského ředitelství policie.

V souladu s ustanovením § 77 odst. 5 zákona o silničním provozu nedoručoval zdejší úřad návrh opatření obecné povahy a nevyzýval dotčené osoby k podávání připomínek nebo námitek.

POUČENÍ

Dle ust. § 173, odst. 2 zákona č. 500/2004 Sb., správní řád, ve znění pozdějších předpisů, nelze proti opatření obecné povahy podat opravný prostředek.

Toto opatření musí být vyvěšeno po dobu 15 dnů na úřední desce orgánu, který písemnost doručuje a zveřejněna způsobem umožňujícím dálkový přístup.

V souladu s ust. § 77 odst. 5 zákona o silničním provozu nabývá toto opatření obecné povahy účinnosti pátým dnem po dni vyvěšení.

Mgr. Petra Kudrnová
vedoucí oddělení pozemních komunikací

Na úřední desce příslušného úřadu, vyvěšeno dne: sejmuto dne:
(razítko, podpis orgánu, který potvrzuje vyvěšení a sejmutí oznámení)

Na úřední desce vyvěší:

- Krajský úřad Ústeckého kraje, Velká Hradební 3118/48, 400 02 Ústí nad Labem
(termín vyvěšení na této desce je rozhodný z hlediska řádného doručení předmětného opatření obecné povahy)

Příloha:

- vyjádření PČR č.j.: KRPÚ-90131-3/ČJ-2025-0400DP-04 ze dne 14. 5. 2025 (žadateli)
- 2x situační plán (DIO)

Po nabytí účinnosti obdrží:

Navrhovatel k realizaci:

- Projektplus, s.r.o., Dobrušská 1805/5, Braník, 147 00 Praha 4

Dotčený orgán:

- Policie ČR, Krajské ředitelství policie Ústeckého kraje, Odbor služby dopravní policie, Lidické náměstí 9, 401 79 Ústí nad Labem

Na vědomí:

- Ředitelství silnic a dálnic s. p., Správa Chomutov, Kochova 3975, 430 01 Chomutov



Pomáhat a chránit

KRAJSKÉ ŘEDITELSTVÍ POLICIE
ÚSTECKÉHO KRAJE

Odbor služby dopravní policie

JID: PCR04ETRso89174717



Č.j.KRPU-90131-3/ČJ-2025-0400DP-04

Ústí nad Labem 14. května 2025

Počet listů: 1
Přílohy: 1/PD

Projektplus spol. s r. o.

Ing. Aleš Jindřich
Dobrušská 1805/5
147 00 Praha 4

D7 opravy v SDP km 72,8 - 81,9, DIO – z á v a z n é s t a n o v í s k o

Odbor služby dopravní policie Krajského ředitelství policie Ústeckého kraje v Ústí nad Labem jako příslušný orgán Policie České republiky ve smyslu ustanovení § 25 odst. 1 zákona č. 13/1997 Sb. o pozemních komunikacích v platném znění vydává ke shora uvedené věci následující

s t a n o v í s k o :

S o u h l a s í m e se zvláštním užíváním pozemní komunikace - silnice pro motorová vozidla č. I/7 v úseku vyznačeném příslušnou dopravní značkou tak, jak vyplývá z předložené projektové dokumentace ve stupni *DIO - číslo zakázky (č. smlouvy, z data) 08PU-003888, 04/2025*, zpracované projektovou kanceláří *Projektplus spol. s r. o., Praha*, jejíž části označené uznávaným elektronickým podpisem „*Dopravně inženýrské opatření v km 81,7 – 81,9*“ a „*Dopravně inženýrské opatření v km 77,8 – 79,6*“ (jména souborů: 3.1_-KM_81_7-81_9_Dopravně_inženýrské_opatření.pdf a 3.2_-KM_77_8-79_6_Dopravně_inženýrské_opatření.pdf) jsou nedílnou součástí tohoto stanoviska.

Ve smyslu ustanovení § 77 odst. 2 písm. b) zákona č. 361/2000 Sb. o silničním provozu v platném znění **s o u h l a s í m e** se stanovením přechodné úpravy provozu na pozemní komunikaci - silnici pro motorová vozidla č. I/7.

Dopravní značení č. B 26 „Konec všech zákazů“ navržené v-konci dopravního opatření (v km 81,85) bude v souladu se stávající místní úpravou nahrazeno dopravním značením č. 20a (80-km/h) „Nejvyšší dovolená rychlost“.

Přechodné dopravní značení musí být v souladu s Vyhláškou č. 294/2015 Sb., kterou se provádějí pravidla provozu na pozemních komunikacích v platném znění a bude provedeno dle Příručky pro označování pracovních míst na dálnicích a silnicích schválené Ministerstvem dopravy České republiky pod č.j. MD-66752/2024-940/7 zhotovitelem (kontaktní osoba) „*Jiří Alexa, 725 649 115, alexa@energovod.cz*“. Přechodné dopravní značení bude umístěno výhradně po dobu realizace výše uvedené stavby, nejdéle však do **30. června 2025**.

Policie České republiky, jakožto dotčený orgán vydávající stanovisko, s předloženým návrhem souhlasí, neboť odpovídá obecným požadavkům na bezpečnost a plynulost provozu na pozemních komunikacích.

Vyřizuje kpt. Ing. Jan Matoušek
974 421 258


plk. Jiří Ušák
vedoucí odboru

Lidické náměstí 9
401 79 Ústí nad Labem

Tel.: +420 974 421 250
Fax: +420 974 427 043
Email: krpulk.vs.dp@pcr.cz

www.policie.cz

Výřez 1: Km: 82.6 - 81.6

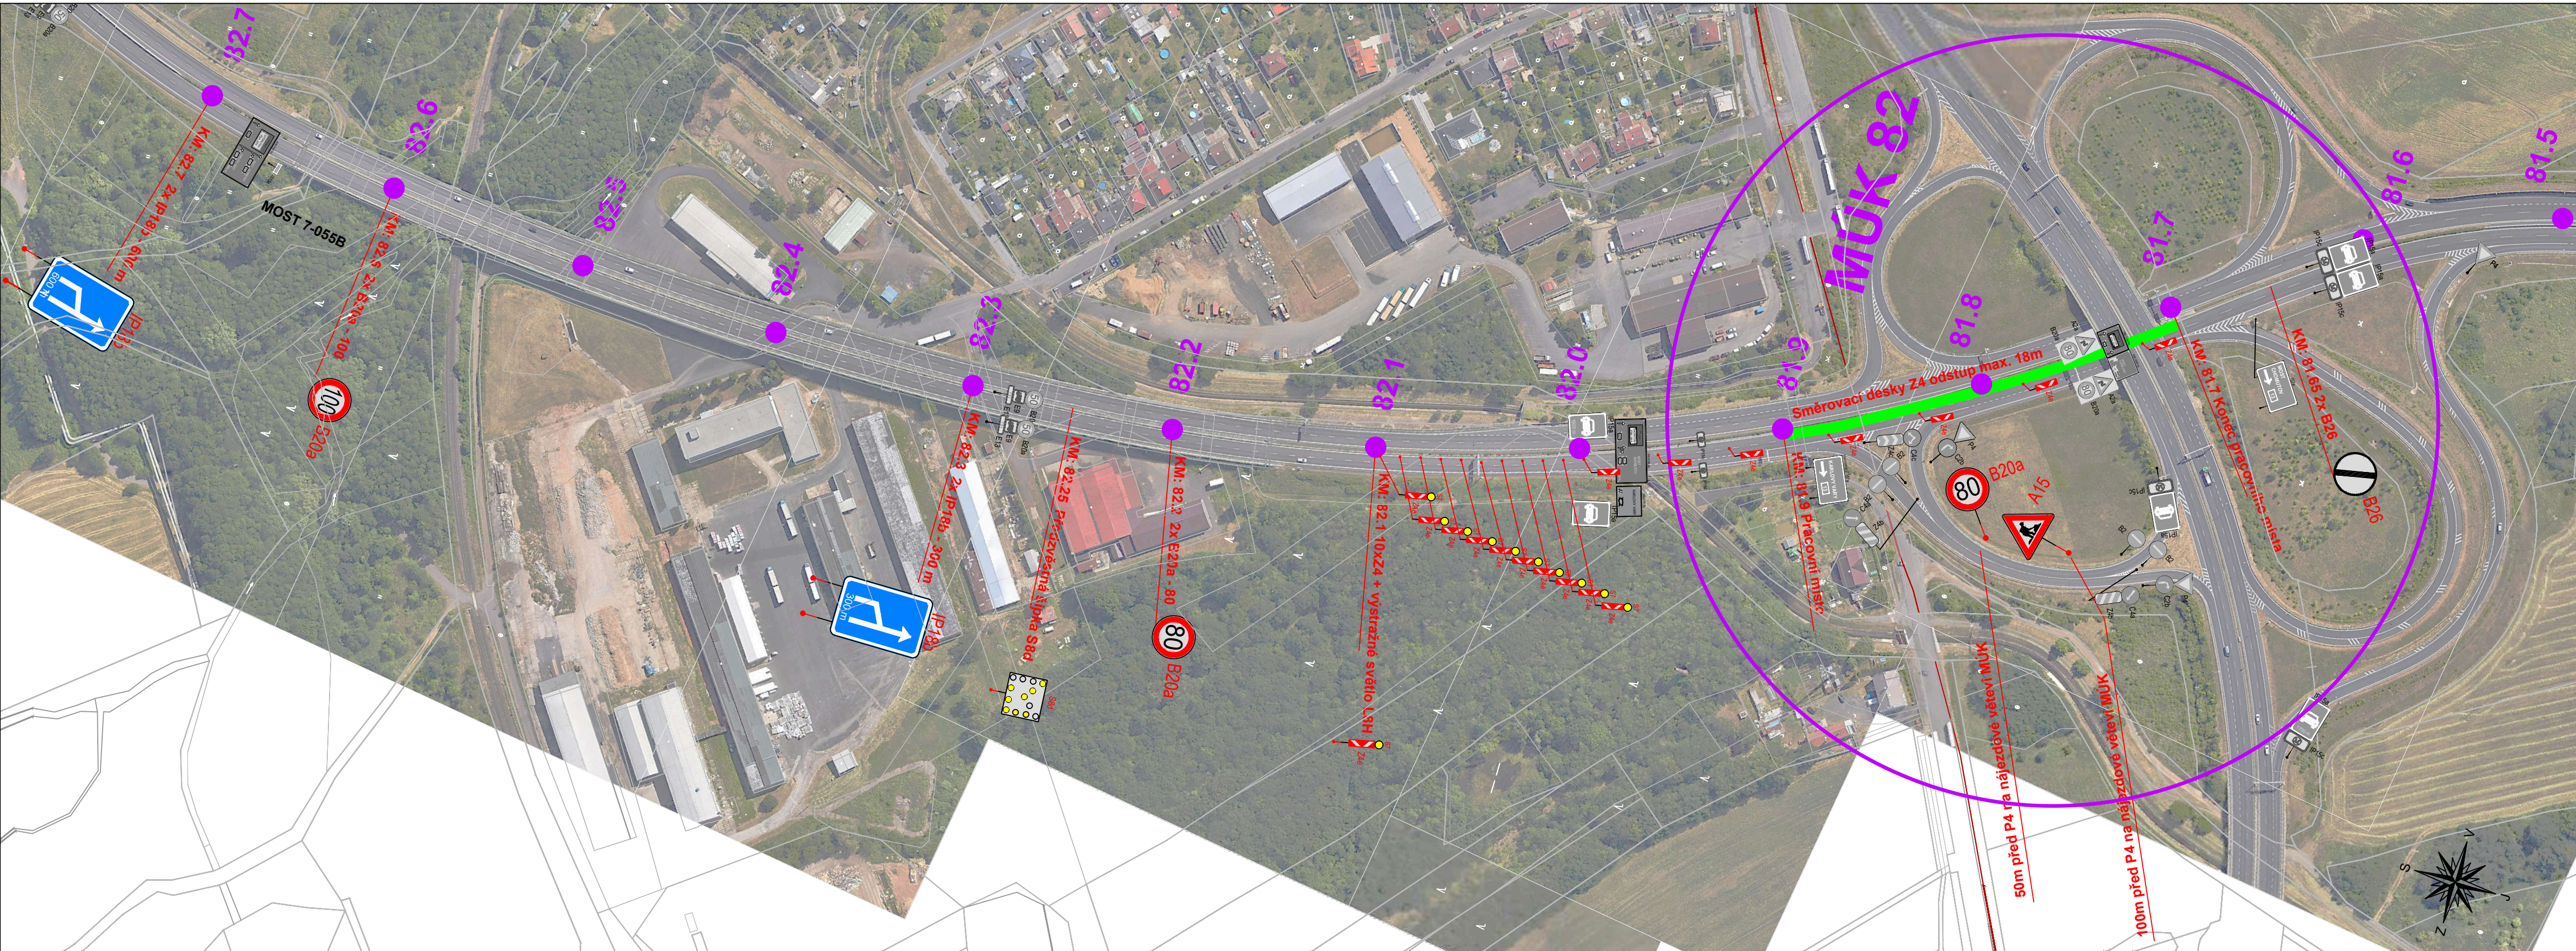

Výřez 2: Km: 84.1 - 82.6


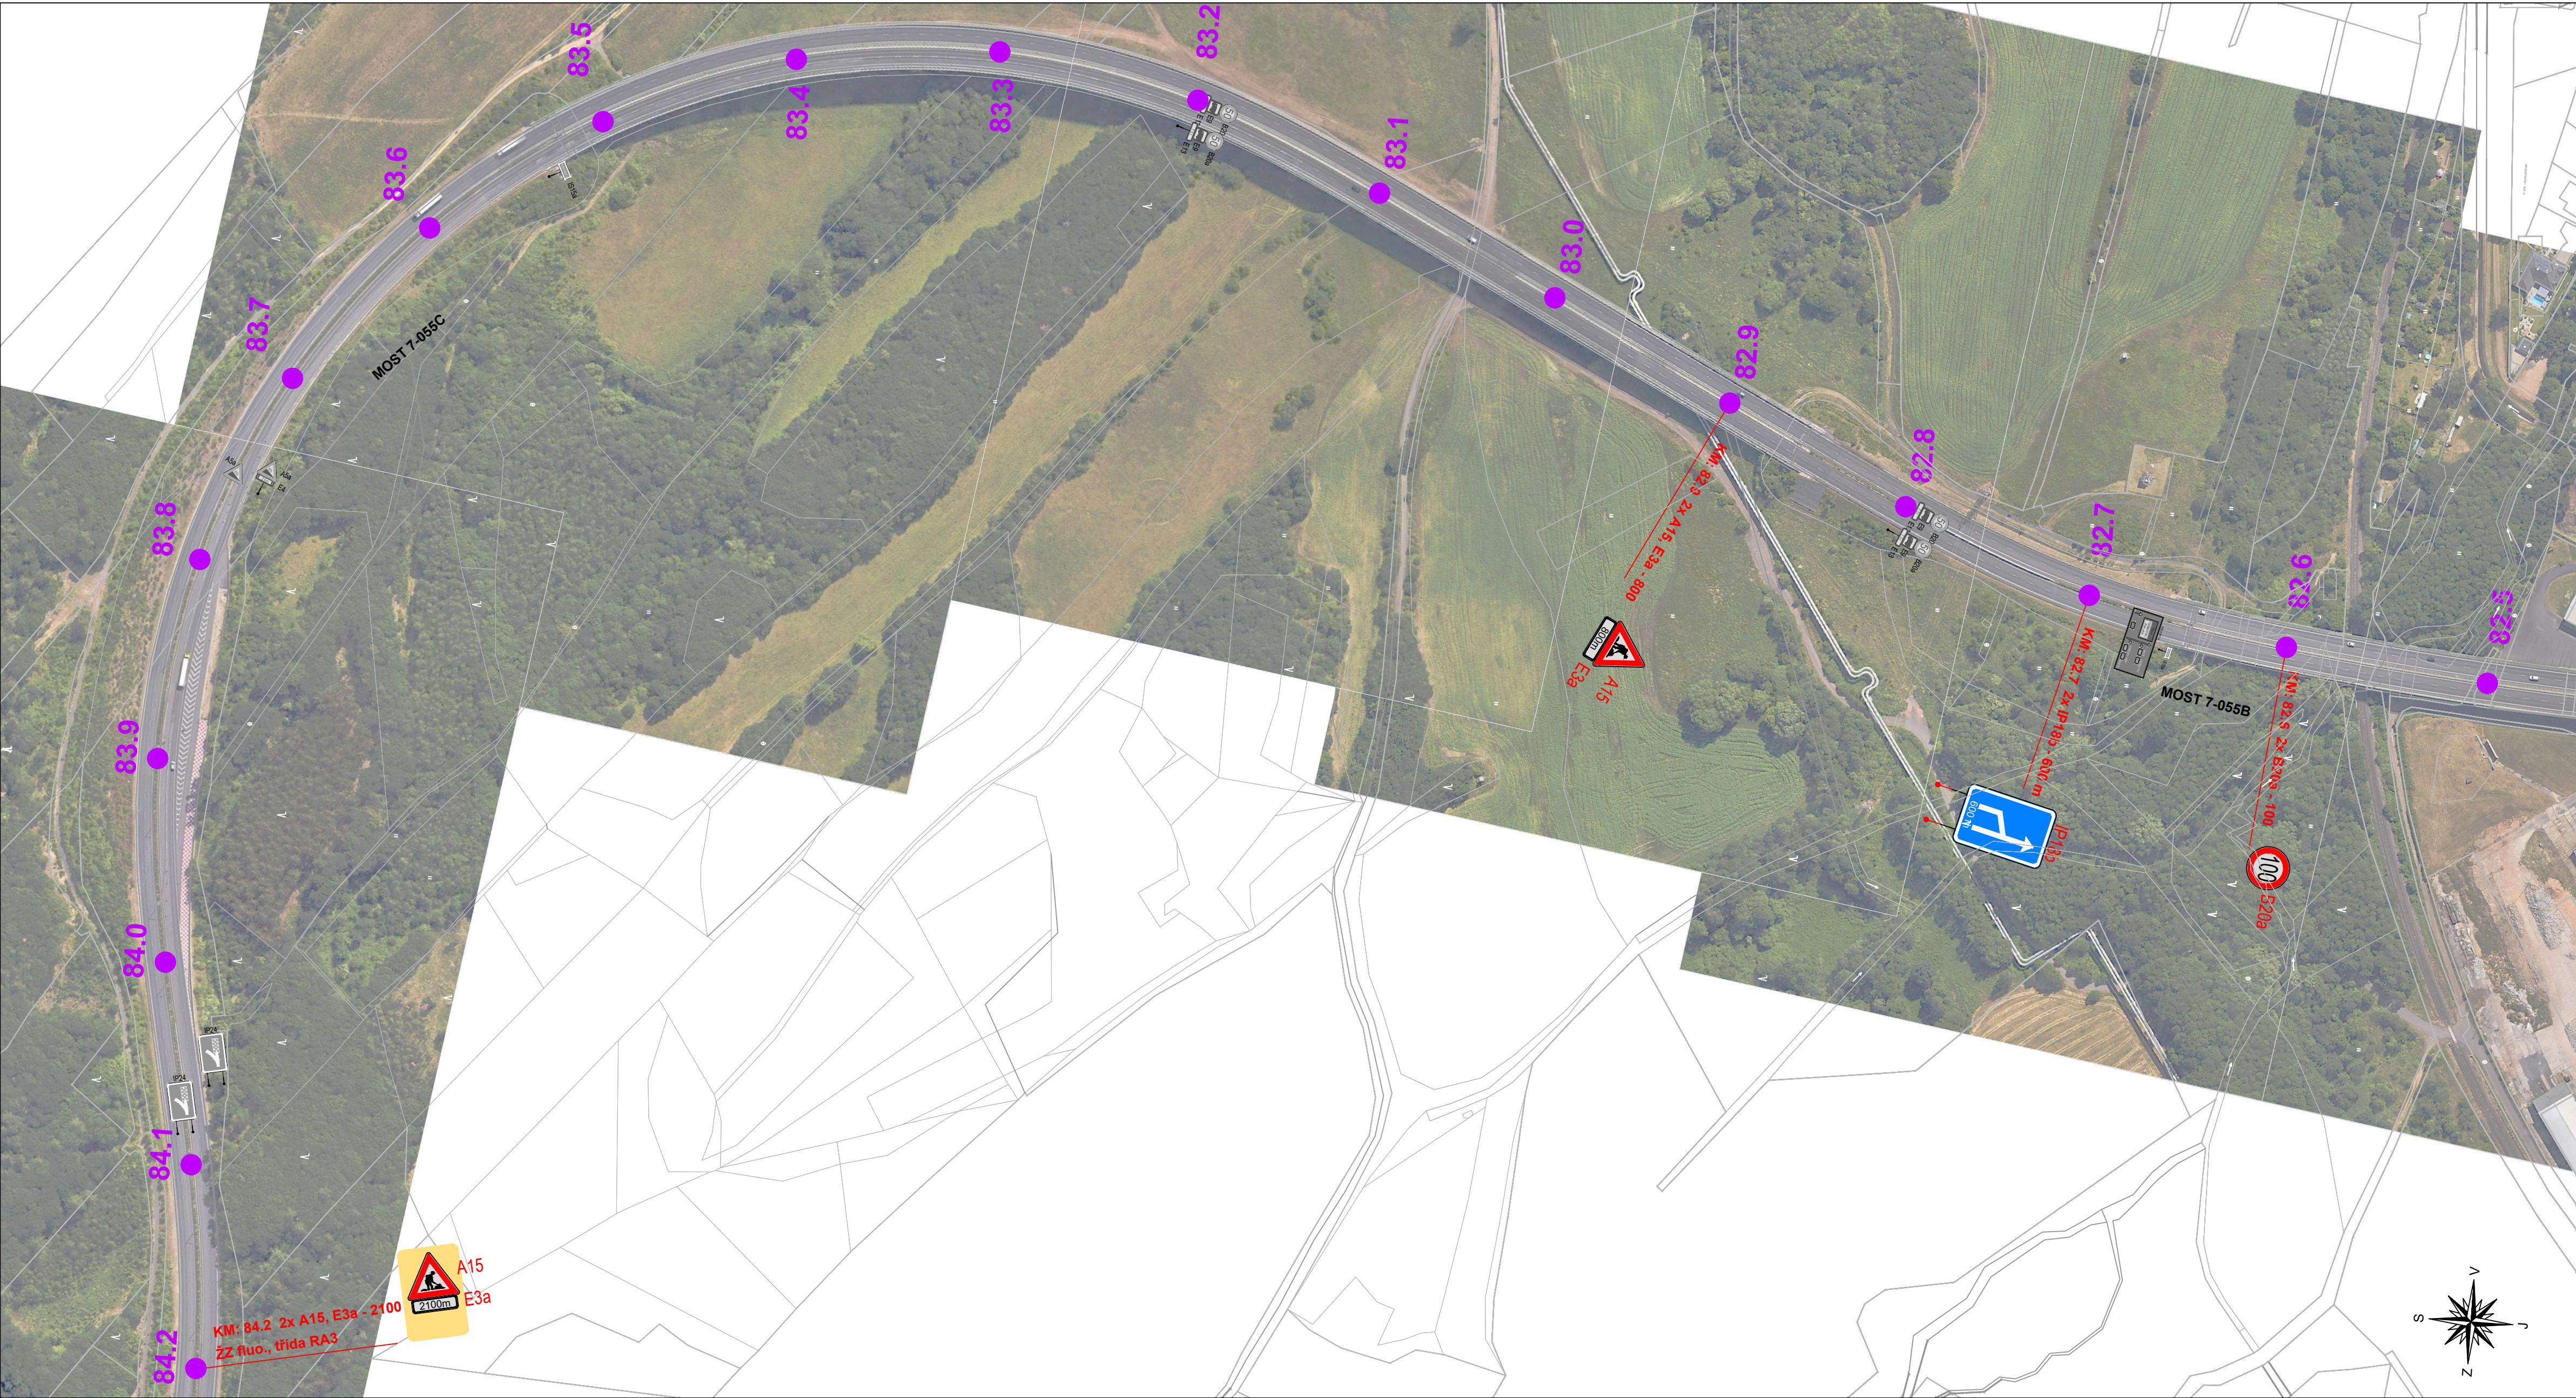







Schéma DIO včetně staničení

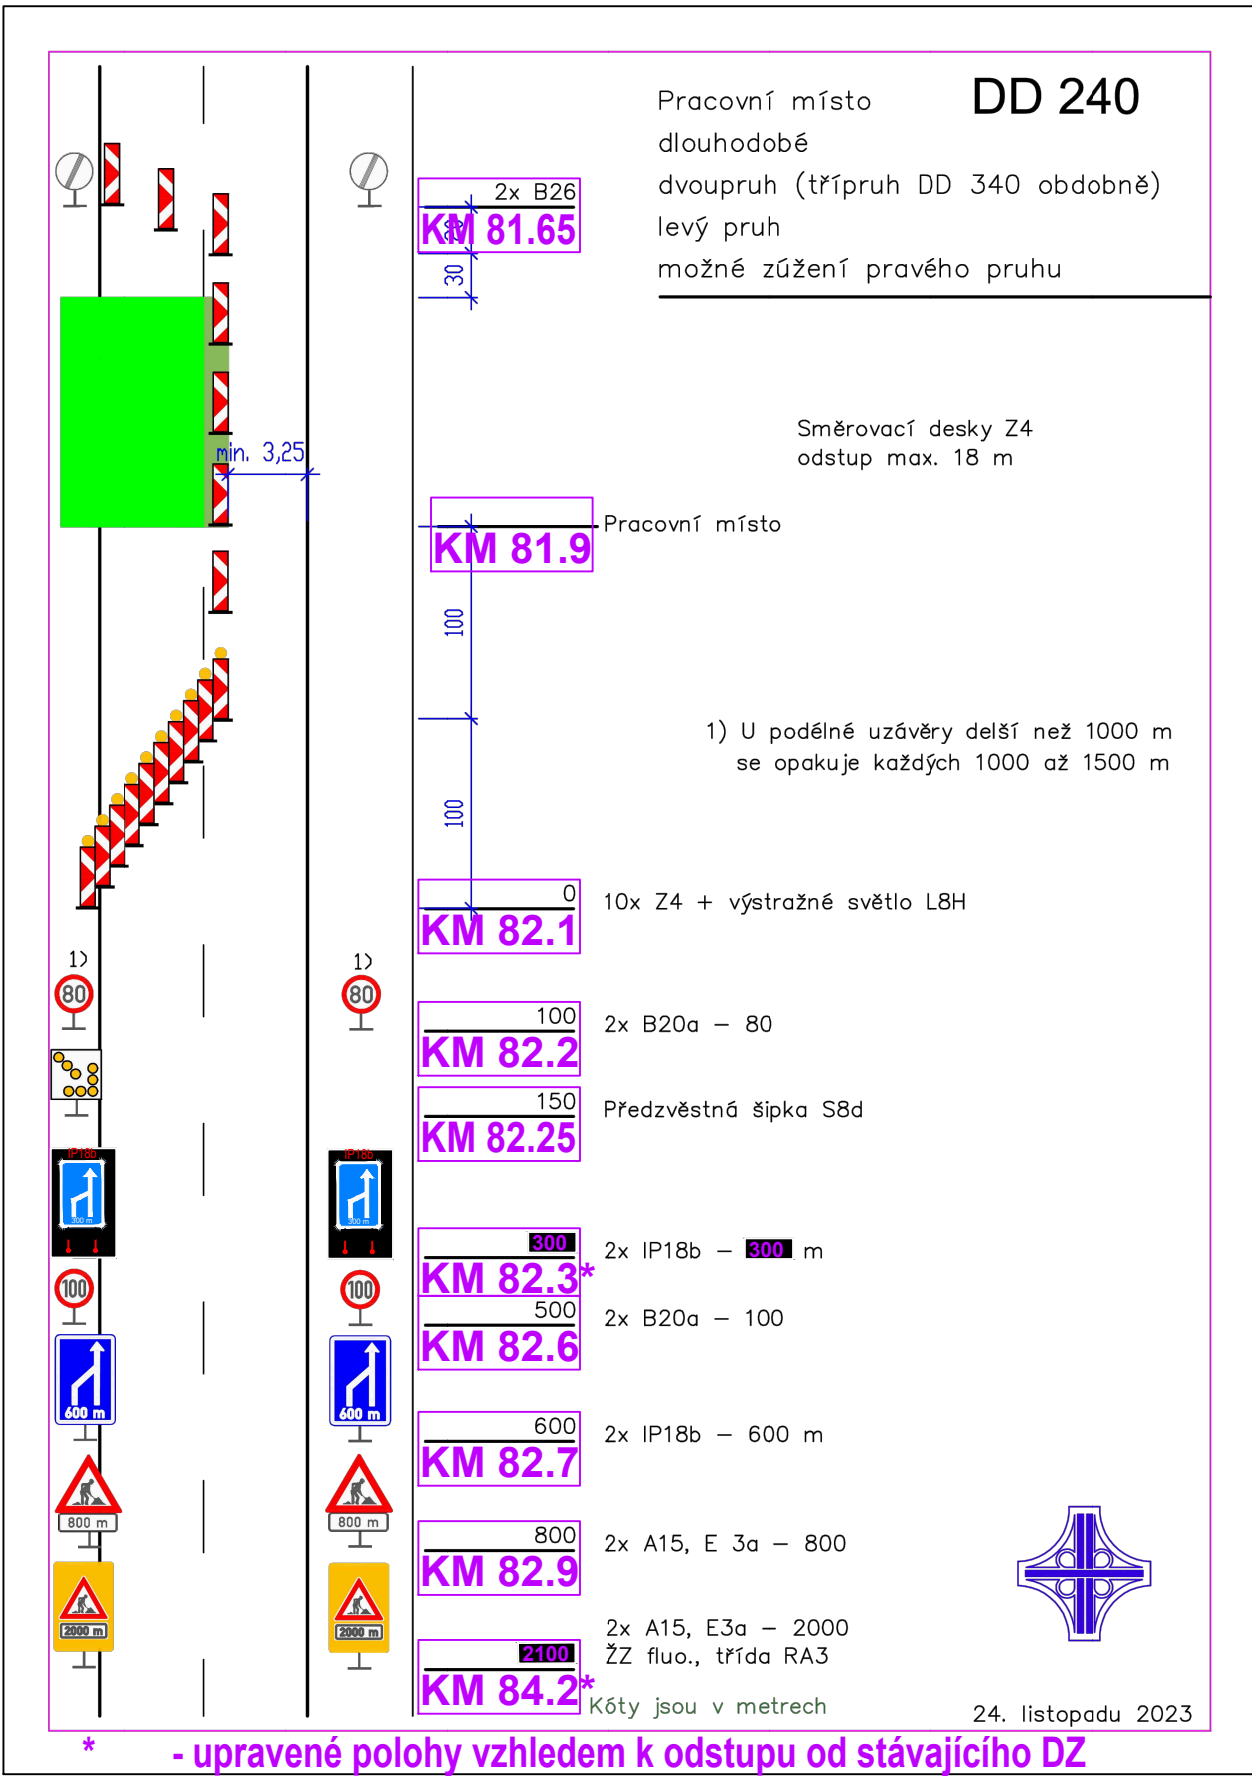

- HEKTOMETRY
- STÁVAJÍCÍ VODOROVNÉ DOPRAVNÍ ZNAČENÍ
- STÁVAJÍCÍ DOPRAVNÍ ZNAČENÍ
- PŘECHODNÉ DOPRAVNÍ ZNAČENÍ
- PRACOVNÍ MÍSTO

STÁVAJÍCÍ ZNAČENÍ JE ZNÁZORNĚNO KOMPLETNĚ V JÍZDNÍM PÁSU SMĚREM NA PRAHU A VE VĚTVÍCH MŮK NA NĚJ PŘIPOJUJÍCÍCH.

					
INVESTOR ŘSD ČR		DODAVATEL ENERGOVOD CZ, a.s.		ZÁSTUPCE DODAVATELE Ing. Petr Kovář	
INŽENÝRING PROJEKT PLUS, s.r.o.		ZÁSTUPCE INŽENÝRINGU Ing. Aleš Jindřich		VYPRACOVAL DIO Ing. Jiří Průša, DoTeDI, s.r.o.	
NÁZEV AKCE OPRAVY NN NA DÁLNICI D7 UZÁVÍRKA LEVÉHO PRUHU V JÍZDNÍM PÁSU SMĚR PRAHA KM 81,7 - 81,9 NÁZEV PŘÍLOHY DOPRAVNĚ INŽENÝRSKÉ OPATŘENÍ					
Č. SMLOUVY 08PU-003888			DATUM 04/2025		
MĚŘÍTKO 1:2000			Č. PŘÍLOHY 3.1		
Ing. JIŘÍ PRŮŠA V Remízkách 271, 250 66 Zelby e-mail: jrkaprui@gmail.com tel: 724 454 853 IČO: 705 61 052 DoTeDI, s.r.o. Švermova 1338 413 01 Roudnice nad Labem IČO: 221 98 733					

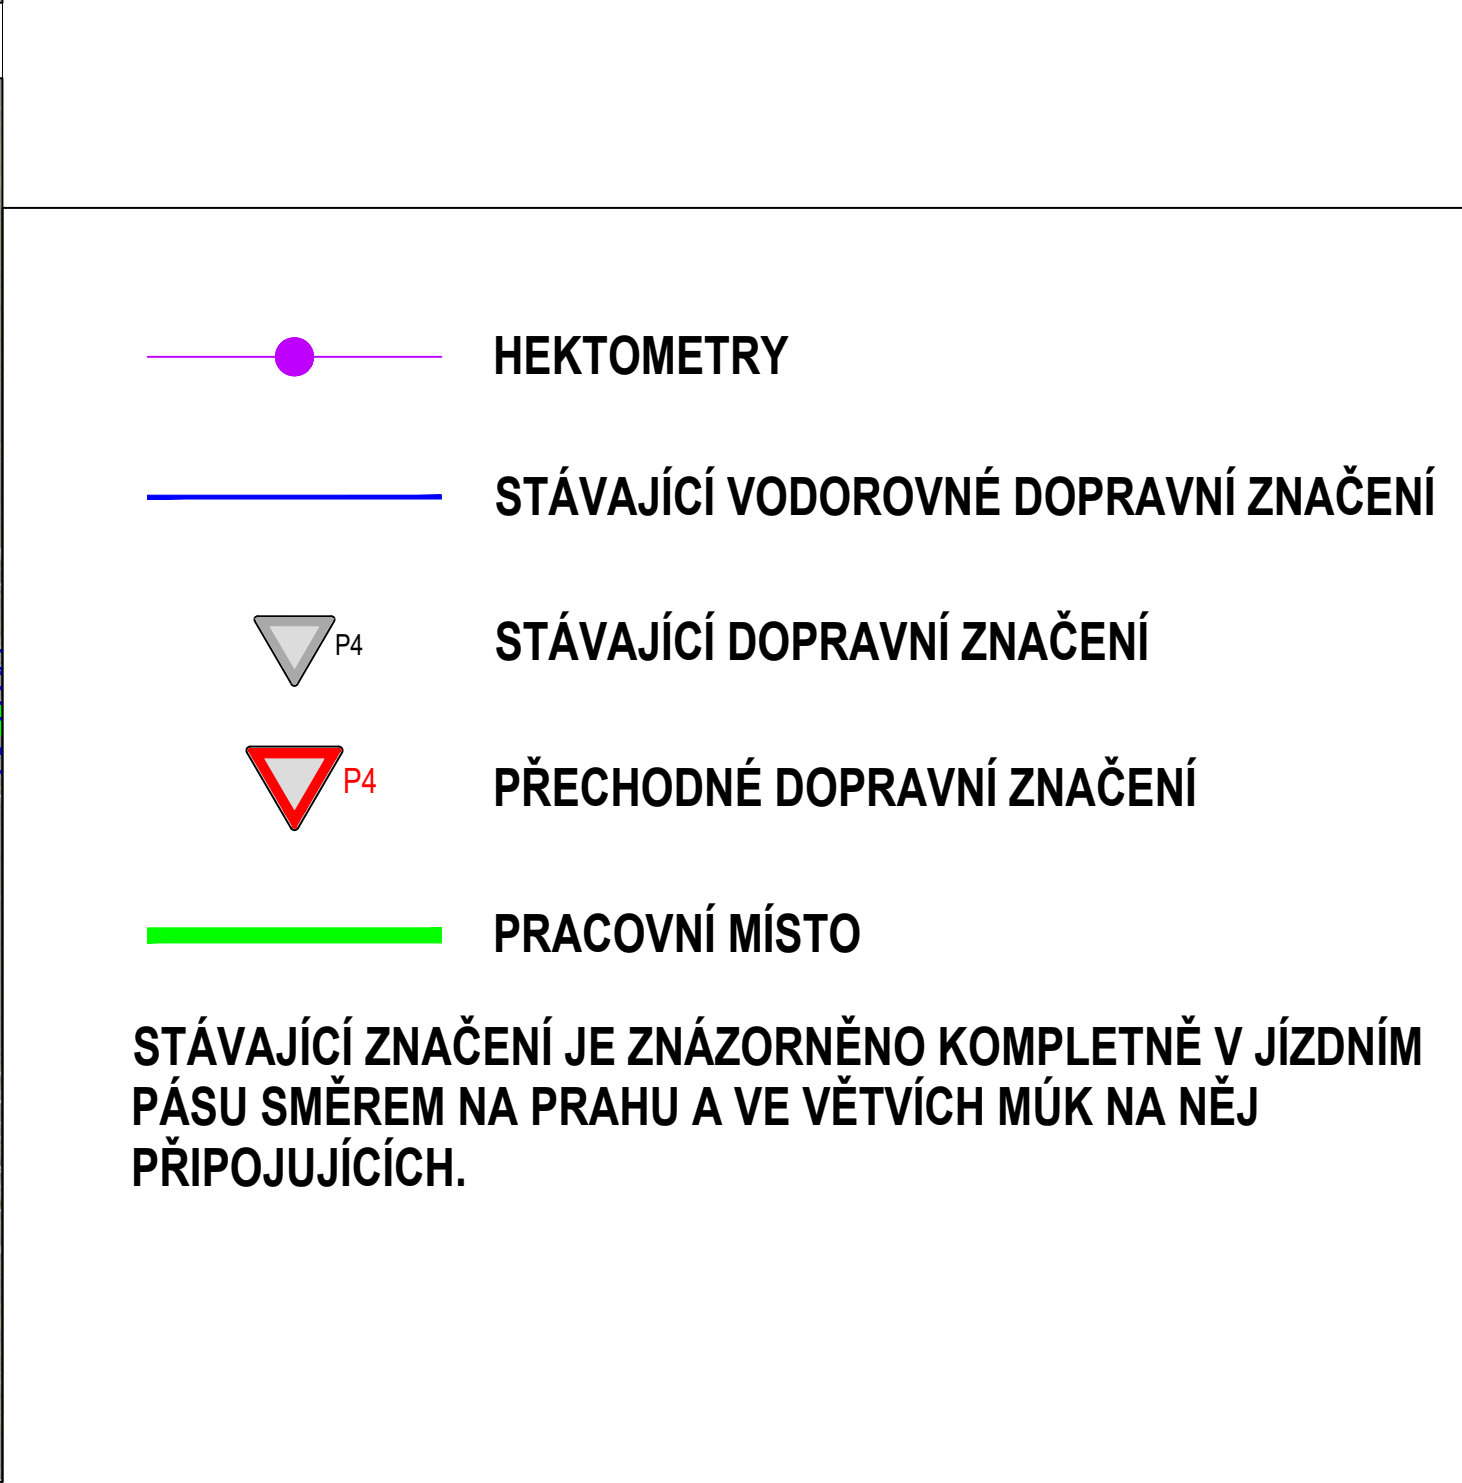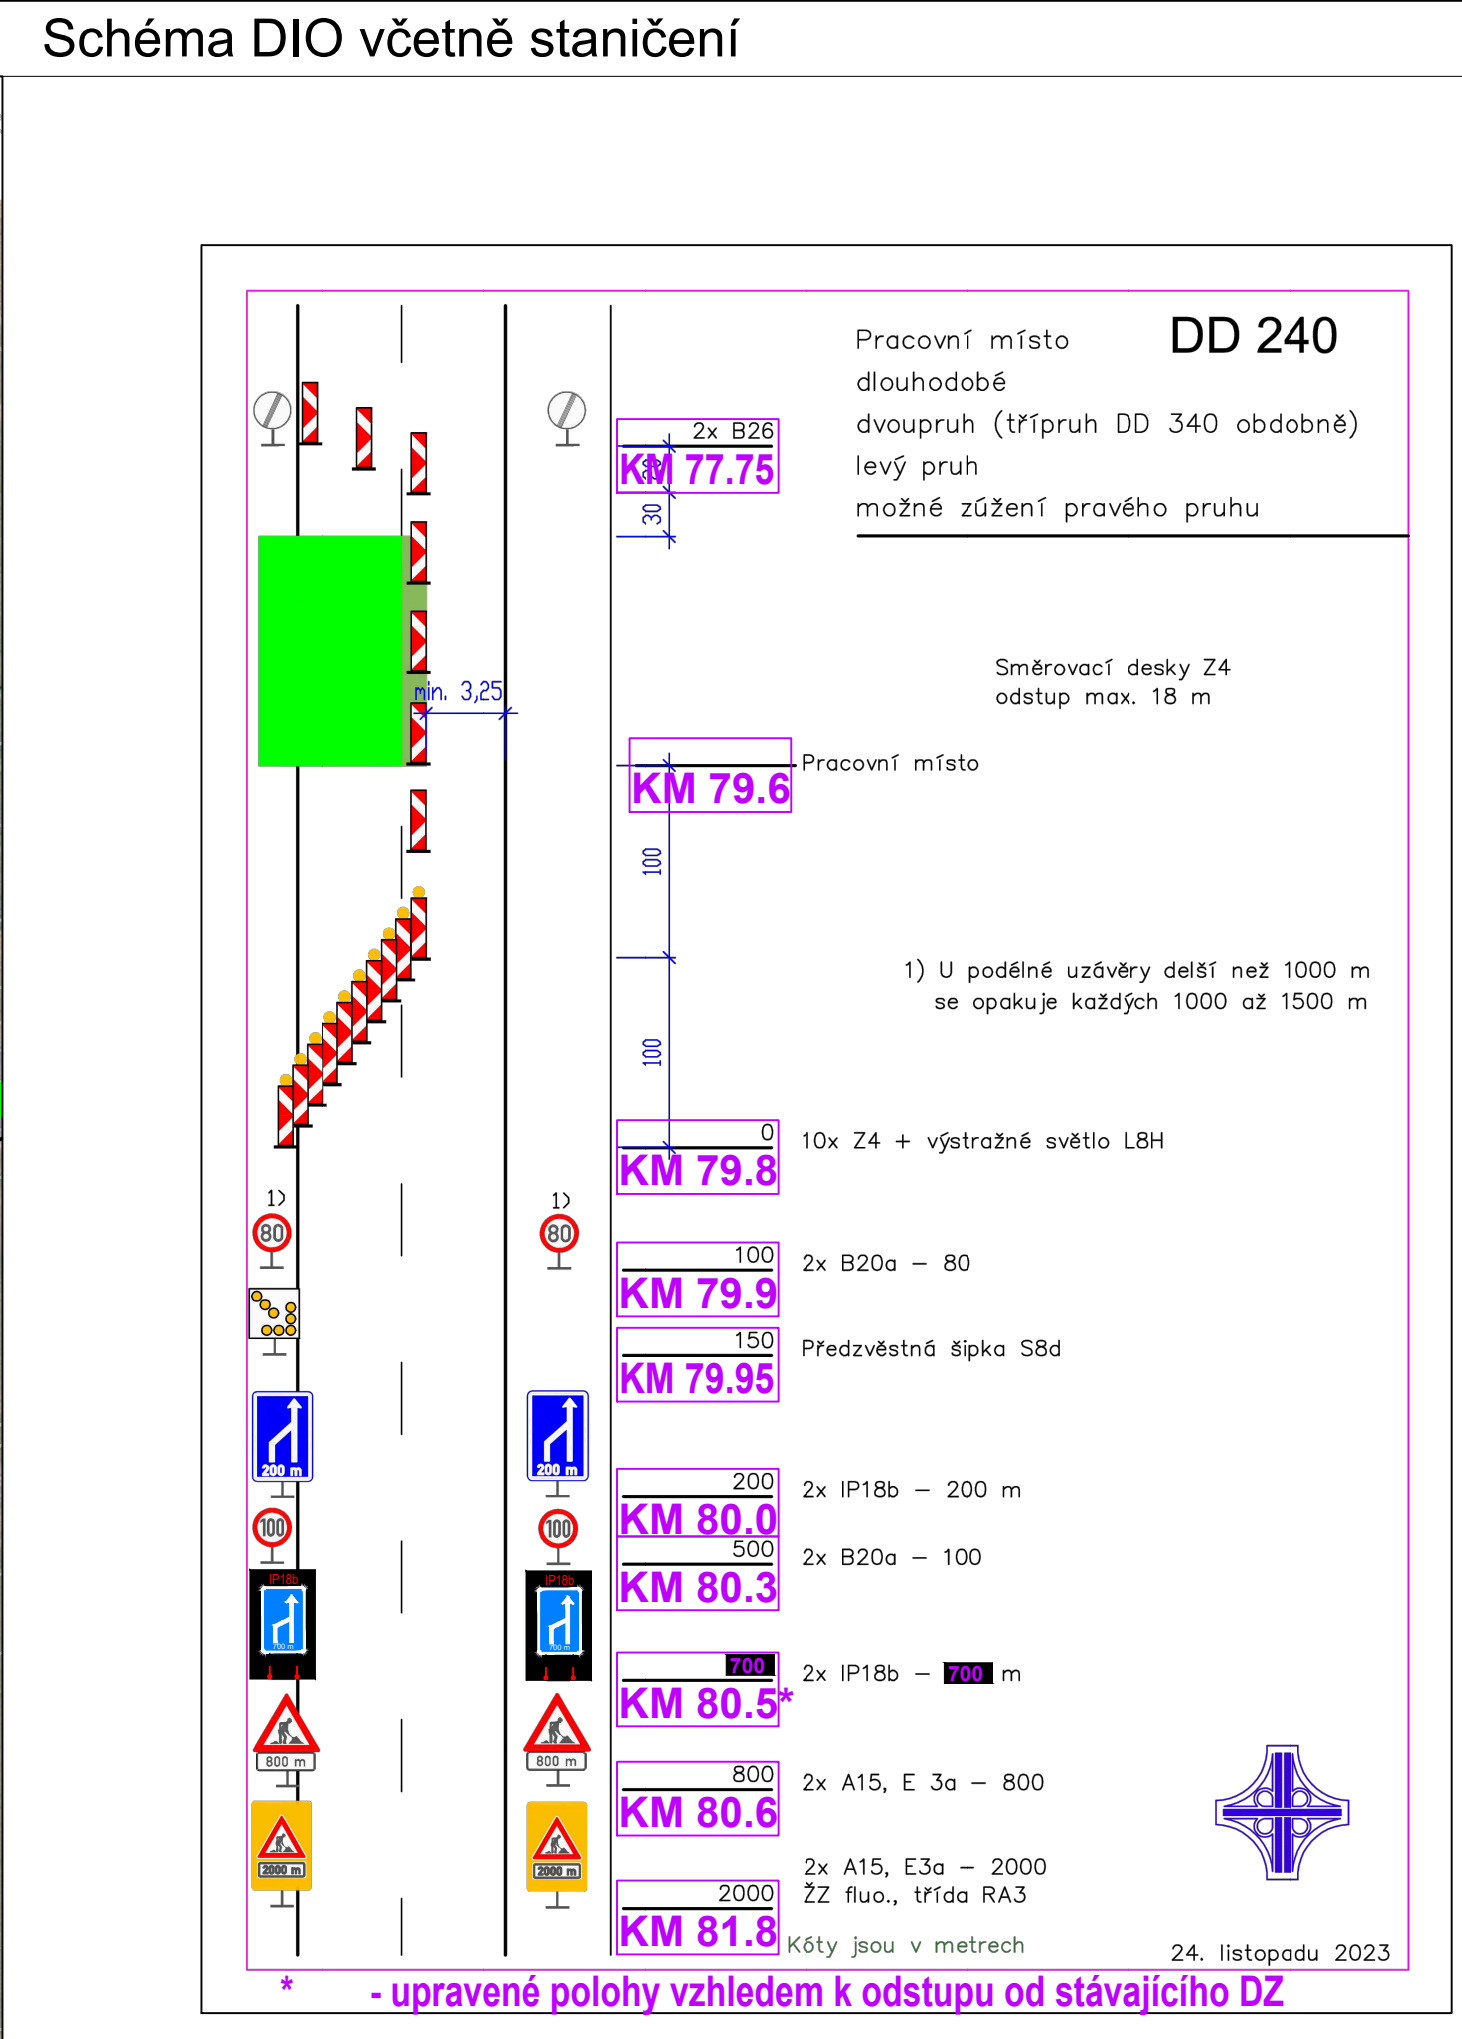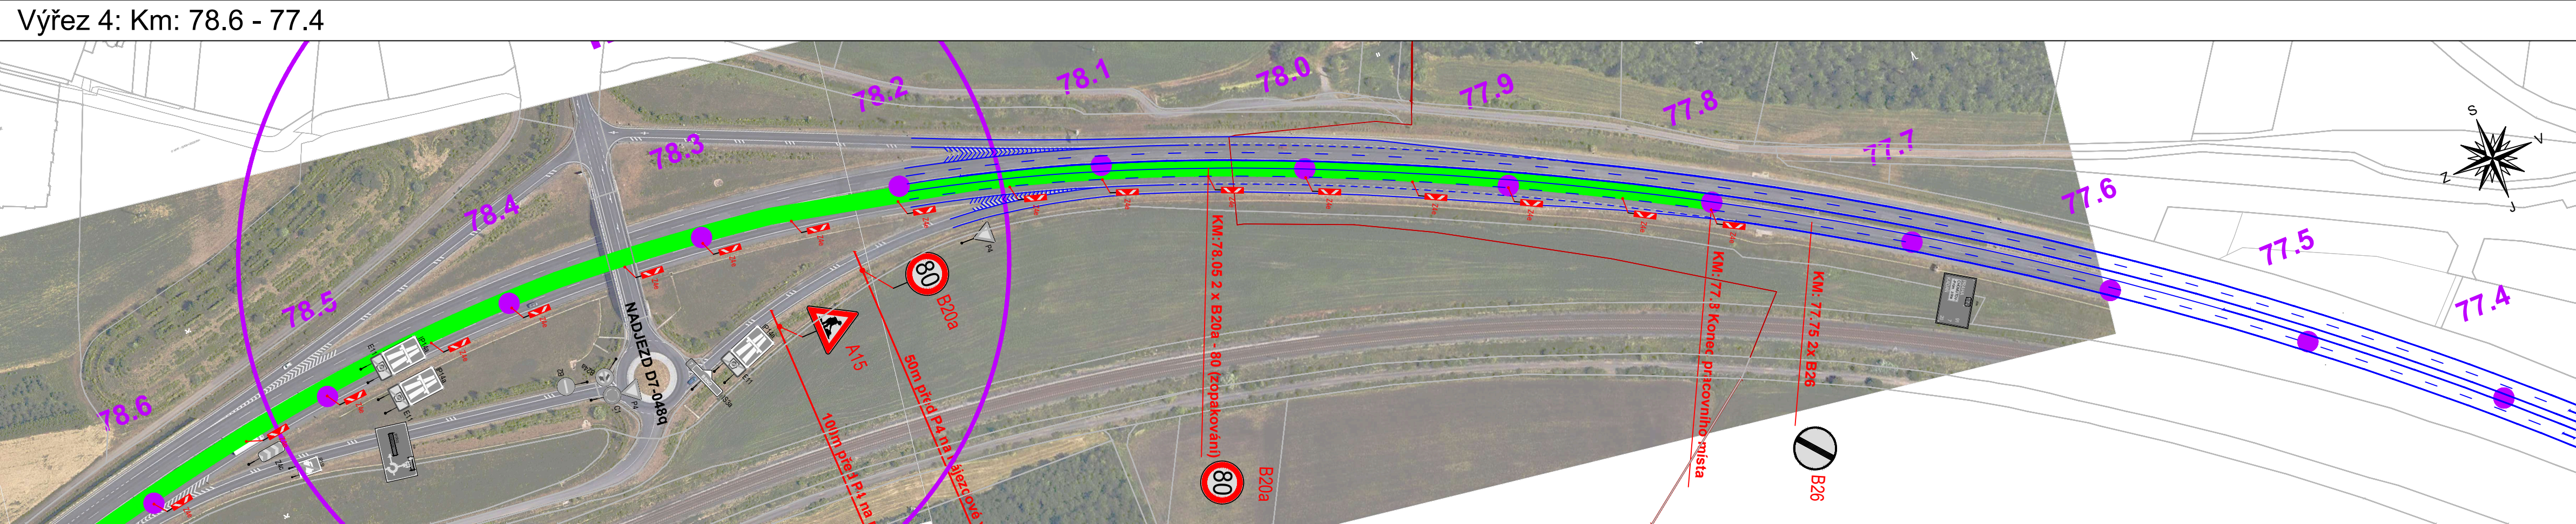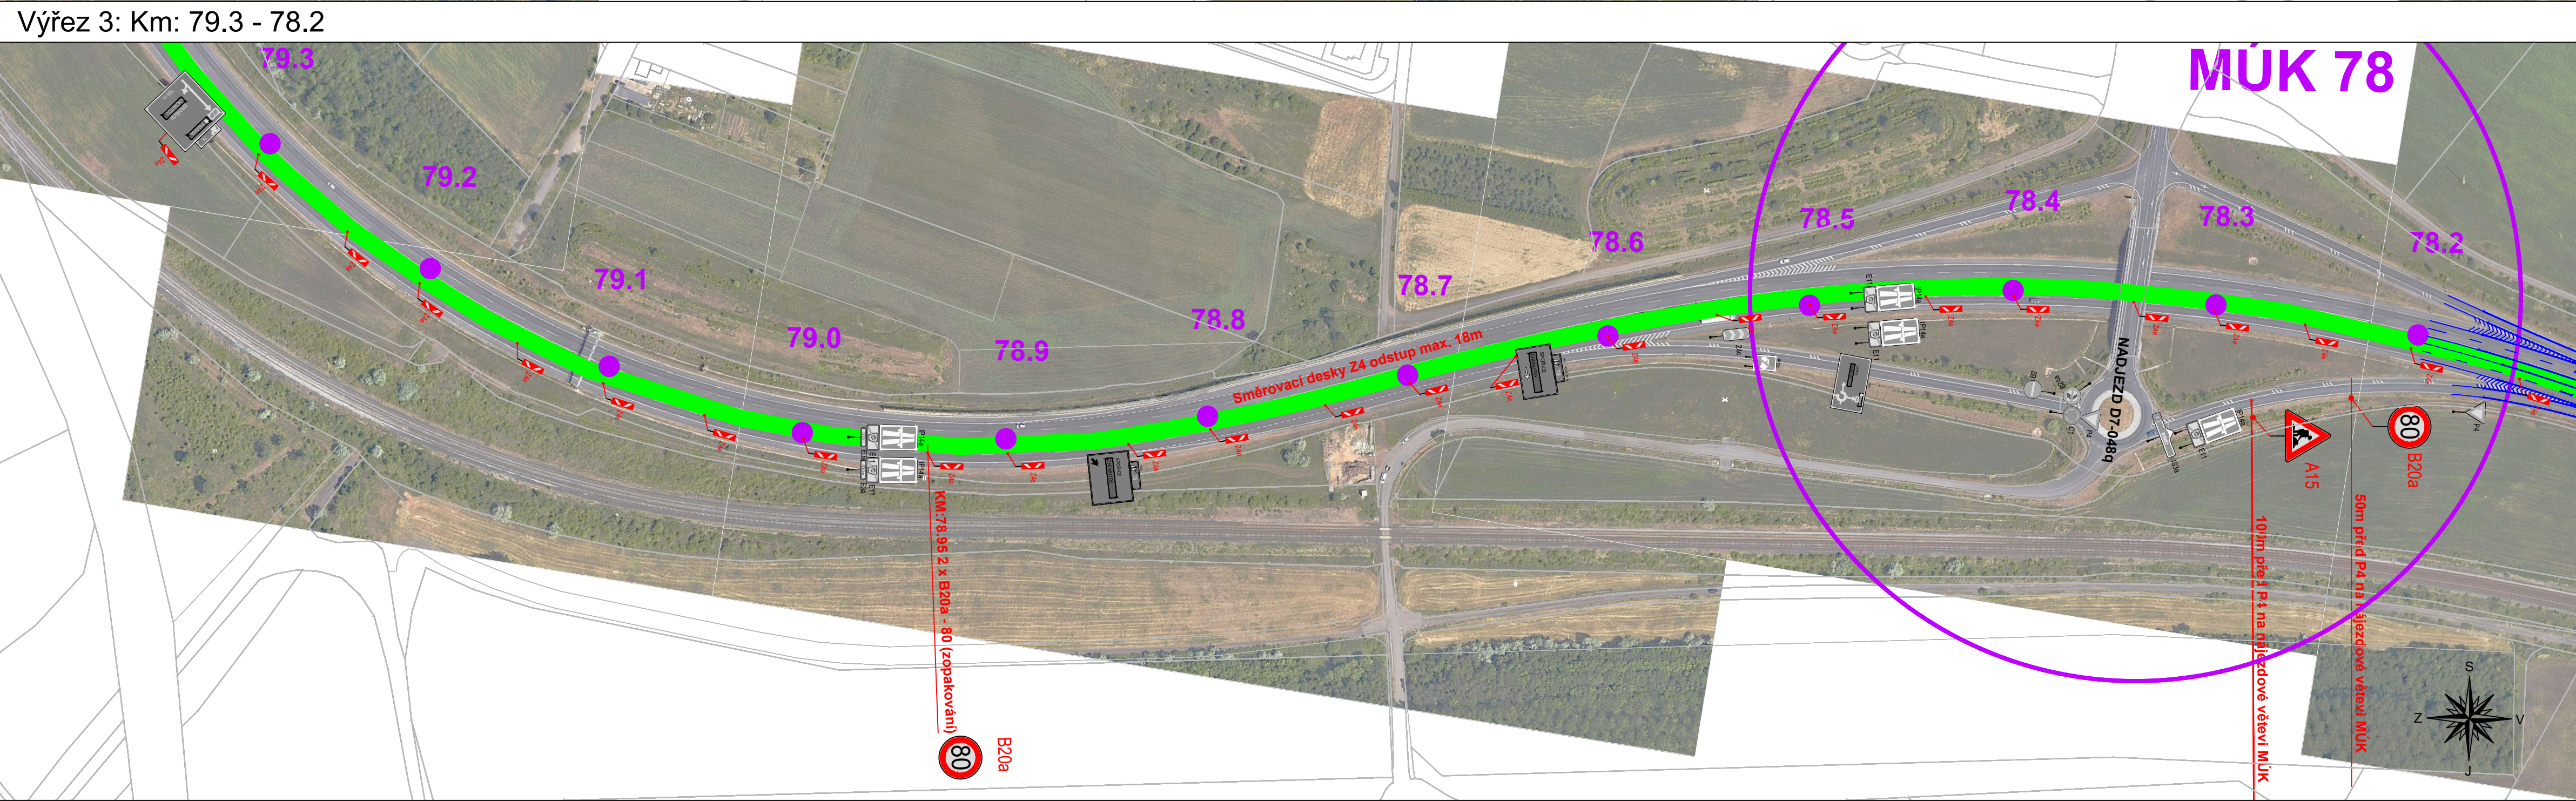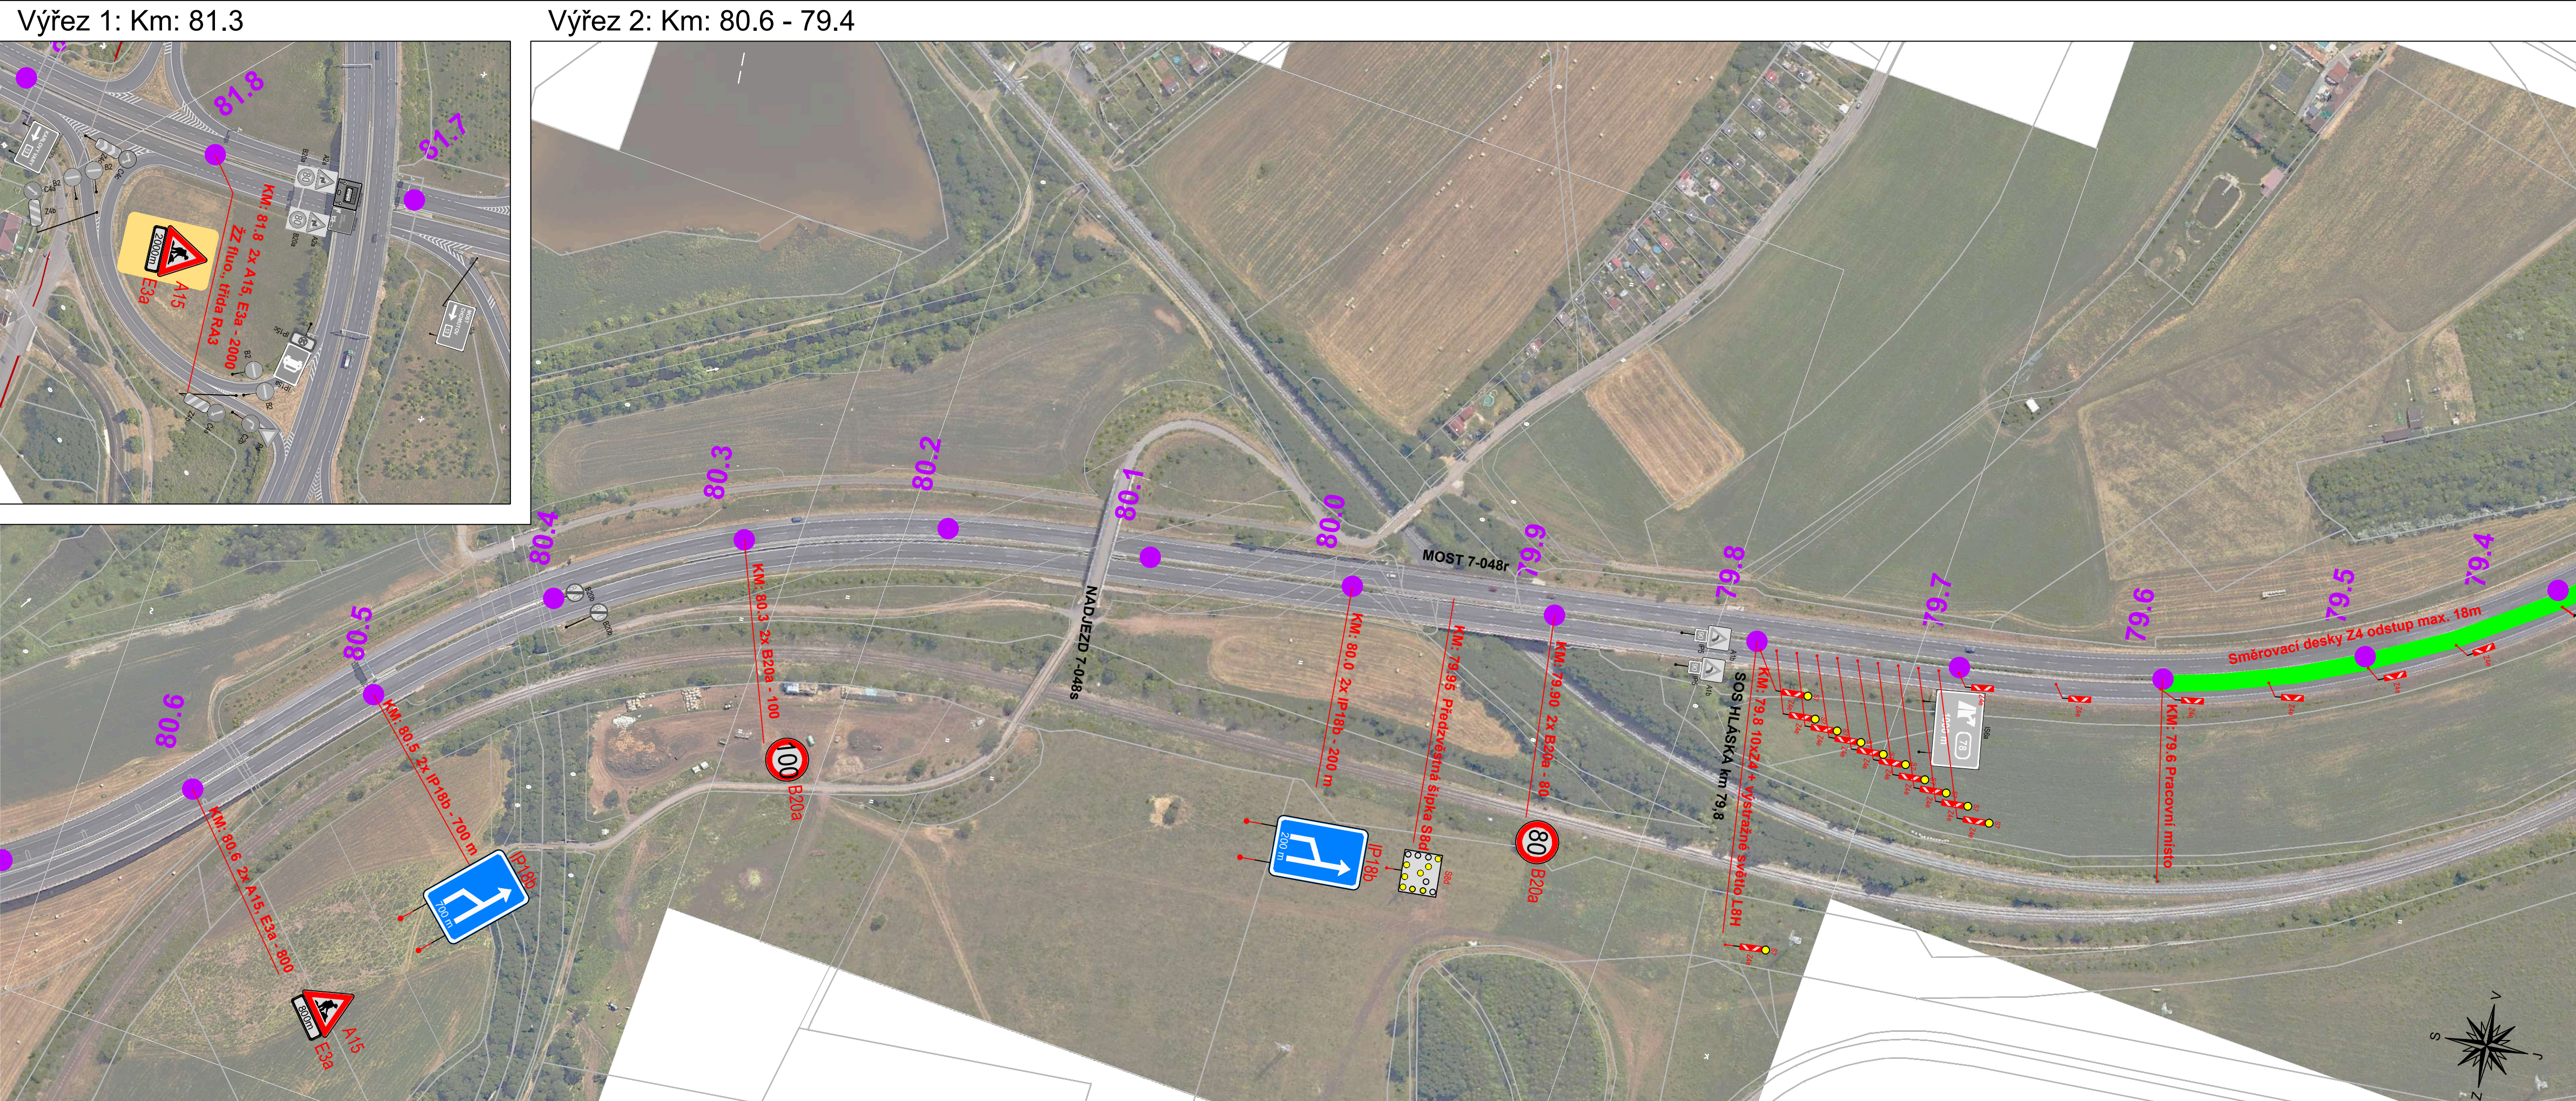

INVESTOR ŘSD ČR	DODAVATEL ENERGOVOD CZ, a.s.	ZÁSTUPCE DODAVATELE Ing. Petr Kovář
INŽENÝRING PROJEKT PLUS, s.r.o.	ZÁSTUPCE INŽENÝRINGU Ing. Aleš Jindřich	VYPRACOVAL DIO Ing. Jiří Průša, DoTeDI, s.r.o.
NÁZEV AKCE OPRAVY NN NA DÁLNICI D7 UZÁVÍRKA LEVÉHO PRUHU V JÍZDNÍM PÁSU SMĚR PRAHA KM 77,80 - 79,60		
NÁZEV PŘÍLOHY DOPRAVNĚ INŽENÝRSKÉ OPATŘENÍ		
Ing. Jiří PRŮŠA V Remízkách 271, 250 66 Zábřeh e-mail: jirka@projekt-plus.cz tel: 724 464 853 IČO: 705 81 052		
DoTeDI, s.r.o. Svetova 1338 413 01 Roudnice nad Labem IČO: 221 98 733		
Č. ZAKÁZKY 08PU-003888 DATUM 04/2025 MĚŘITKO 1:2000 Č. PŘÍLOHY 3.2		