

Dle rozdělovníku

Spisová značka: KUUK/020508/2025/8
Číslo jednací: KUUK/071166/2025
UID: kuukes97ff34ce
Počet stran/příloh: 3/1

Vyřizuje/linka: Pavel Svoboda/599

Datum: 20. 05. 2025

VEŘEJNÁ VYHLÁŠKA

Opatření obecné povahy

Krajský úřad Ústeckého kraje, odbor dopravy a silničního hospodářství (dále jen „Krajský úřad“), jako příslušný správní úřad ve věcech stanovení místní a přechodné úpravy provozu na pozemních komunikacích - silnicích I. třídy dle ustanovení § 77 odst. 1 písm. b a § 124 odst. 4 písm. b zákona č. 361/2000 Sb., o provozu na pozemních komunikacích a o změnách některých zákonů (zákon o silničním provozu), a po projednání s Policií ČR, Krajským ředitelstvím policie Ústeckého kraje, dopravním inspektorátem územního odboru Teplice dne 5. 3. 2025 pod č. j. KRPU-42349-2/ČJ-2025-040906,

stanovuje místní úpravu provozu na pozemních komunikacích, spočívající ve změnách svislého i vodorovného dopravního značení v rozsahu a přesném umístění dle připojené přílohy.

Silnice: I/13

Lokalita: V obci Teplice, ul. Masarykova

Důvod: Rekonstrukce vozovky a chodníků v širší oblasti křížení ulic Masarykova a Gagarinova v obci Teplice (zúžení přechodu pro chodce rozšířením chodníkových ploch)

Navrhovatel: Statutární město Teplice, IČ: 00266621, se sídlem nám. Svobody 2, 415 95 Teplice, v řízení zastoupený společností PROJEKTY CHLADNÝ s.r.o., IČ: 10884548, se sídlem Školská 689/20, Nové Město, 110 00 Praha 1, jež je dále zastoupena p. Janou Strejcovskou, bytem Vančurova 2775, 415 01 Teplice, DS: 4rphinp

Návrh: Umístění nového svislého dopravního značení + vyznačení nového vodorovného dopravního značení
- a to vše v rozsahu a přesném umístění dle připojeného výkresu

Název akce: „Úprava přechodů a chodníků v křižovatce Gagarinova x Masarykova, Teplice“

Název příloh: výkres č. C.3 „Koordinační situační výkres“
(vypracoval Ing. Miroslav Chladný, stupeň DPZ, měř. 1:200, datum 12/2024)

při dodržení těchto podmínek:

1. Rozměry, provedení a osazení předmětného dopravního značení či zařízení musí být v souladu s Vyhláškou č. 294/2015 Sb., kterou se provádějí pravidla provozu na pozemních komunikacích, v souladu s ČSN EN 12899-1 a dále v souladu s technickými podmínkami TP 65 – Zásady pro dopravní značení na pozemních komunikacích.
1. Předmětnou místní úpravu provozu bude zajišťovat prostřednictvím odborné firmy na své náklady navrhovatel, a to v dohodě s majetkovým správcem předmětné silnice I. třídy č. I/13, tj. Ředitelstvím silnic a dálnic s. p., Správa Chomutov, a v souladu s jejich písemnými vyjádřeními č. j. RSD-493506/2025-2 ze dne 28. 1. 2025.
2. Předmětná místní úprava provozu bude provedena nejdříve až po nabytí účinnosti tohoto Opatření obecné povahy.

ODŮVODNĚNÍ

Krajský úřad Ústeckého kraje, odbor dopravy a silničního hospodářství, jako příslušný správní úřad ve věcech stanovení místní a přechodné úpravy provozu na pozemních komunikacích - silnicích I. třídy na území Ústeckého kraje obdržel návrh, podložený vyobrazením návrhu změny místní úpravy, na základě něhož zahájil příslušné správní řízení a v souladu s § 172 odst. 1 zákona č. 500/2004 Sb., správní řád, § 77 odst. 5 zákona č. 361/2000 Sb., o provozu na pozemních komunikacích a o změnách některých zákonů (zákon o silničním provozu), ve znění pozdějších předpisů vystavil návrh opatření obecné povahy.

Oznámení o návrhu opatření obecné povahy s návrhem na změnu místní úpravy provozu na silnici I. třídy bylo formou veřejné vyhlášky vyvěšeno na úředních deskách příslušných úřadů po správním řádem předepsanou dobu 15 dnů. Rozhodným termínem vyvěšení z hlediska řádného doručení předmětného návrhu opatření obecné povahy byl termín vyvěšení na úřední desce Krajského úřadu Ústeckého kraje. Oznámení bylo vyvěšeno dne 13. 3. 2025, sejmuto dne 14. 4. 2025. K návrhu opatření obecné povahy nebyly v zákonné lhůtě 30 dnů od data zveřejnění na úřední desce uplatněny žádné připomínky nebo námítky.

V souladu s § 173, odst. 1 správního řádu a podle § 77 odst. 1 písm. a) zákona o silničním provozu se proto dnešním dnem stanovuje místní úprava provozu na pozemních komunikacích – silnici I. třídy spočívající ve změnách svislého, vodorovného dopravního značení nebo zařízení dle uvedené specifikace.

POUČENÍ

Podle § 173, odst. 2 zákona č. 500/2004 Sb., správní řád, ve znění pozdějších předpisů, nelze proti opatření obecné povahy podat opravný prostředek.

V souladu s ustanovením § 172 a 173 Zákona č. 500/2004 Sb., správní řád, je toto Opatření obecné povahy vyvěšeno na dobu 15 dnů.

Otisk úředního razítka

Mgr. Petra Kudrnová
vedoucí oddělení pozemních komunikací

Příloha: výkres č. C.3 „Koordinační situační výkres“

Na úřední desce příslušného úřadu, vyvěšeno dne: sejmuto dne:
(razítko, podpis orgánu, který potvrzuje vyvěšení a sejmutí oznámení)

Na úřední desce vyvěsí:

- Krajský úřad Ústeckého kraje, Velká Hradební 3118/48, 400 02 Ústí nad Labem
(termín vyvěšení na této desce je rozhodný z hlediska řádného doručení před-
mětného opatření obecné povahy)
- Magistrát města Teplice, nám. Svoboda 2, 415 01 Teplice

Po nabytí účinnosti obdrží:

Navrhovatel k realizaci:


- Statutární město Teplice, IČ: 00266621,
se sídlem nám. Svobody 2, 415 95 Teplice,
v řízení zastoupený společností PROJEKTY CHLADNÝ s.r.o.,
IČ: 10884548,
se sídlem Školská 689/20, Nové Město, 110 00 Praha 1,
jež je dále zastoupena p. Janou Strejcovskou,
bytem Vančurova 2775, 415 01 Teplice, DS: 4rphinp

Dotčený orgán:

- Policie ČR, Krajské ředitelství policie Ústeckého kraje,
Územní odbor Teplice – dopravní inspektorát,
Husitská 708/5, 415 01 Teplice
(k č. j. KRPU-42349-2/ČJ-2025-040906)

Majetkový správce na vědomí:

- Ředitelství silnic a dálnic s. p., Správa Chomutov,
Kochova 3975, 430 01 Chomutov

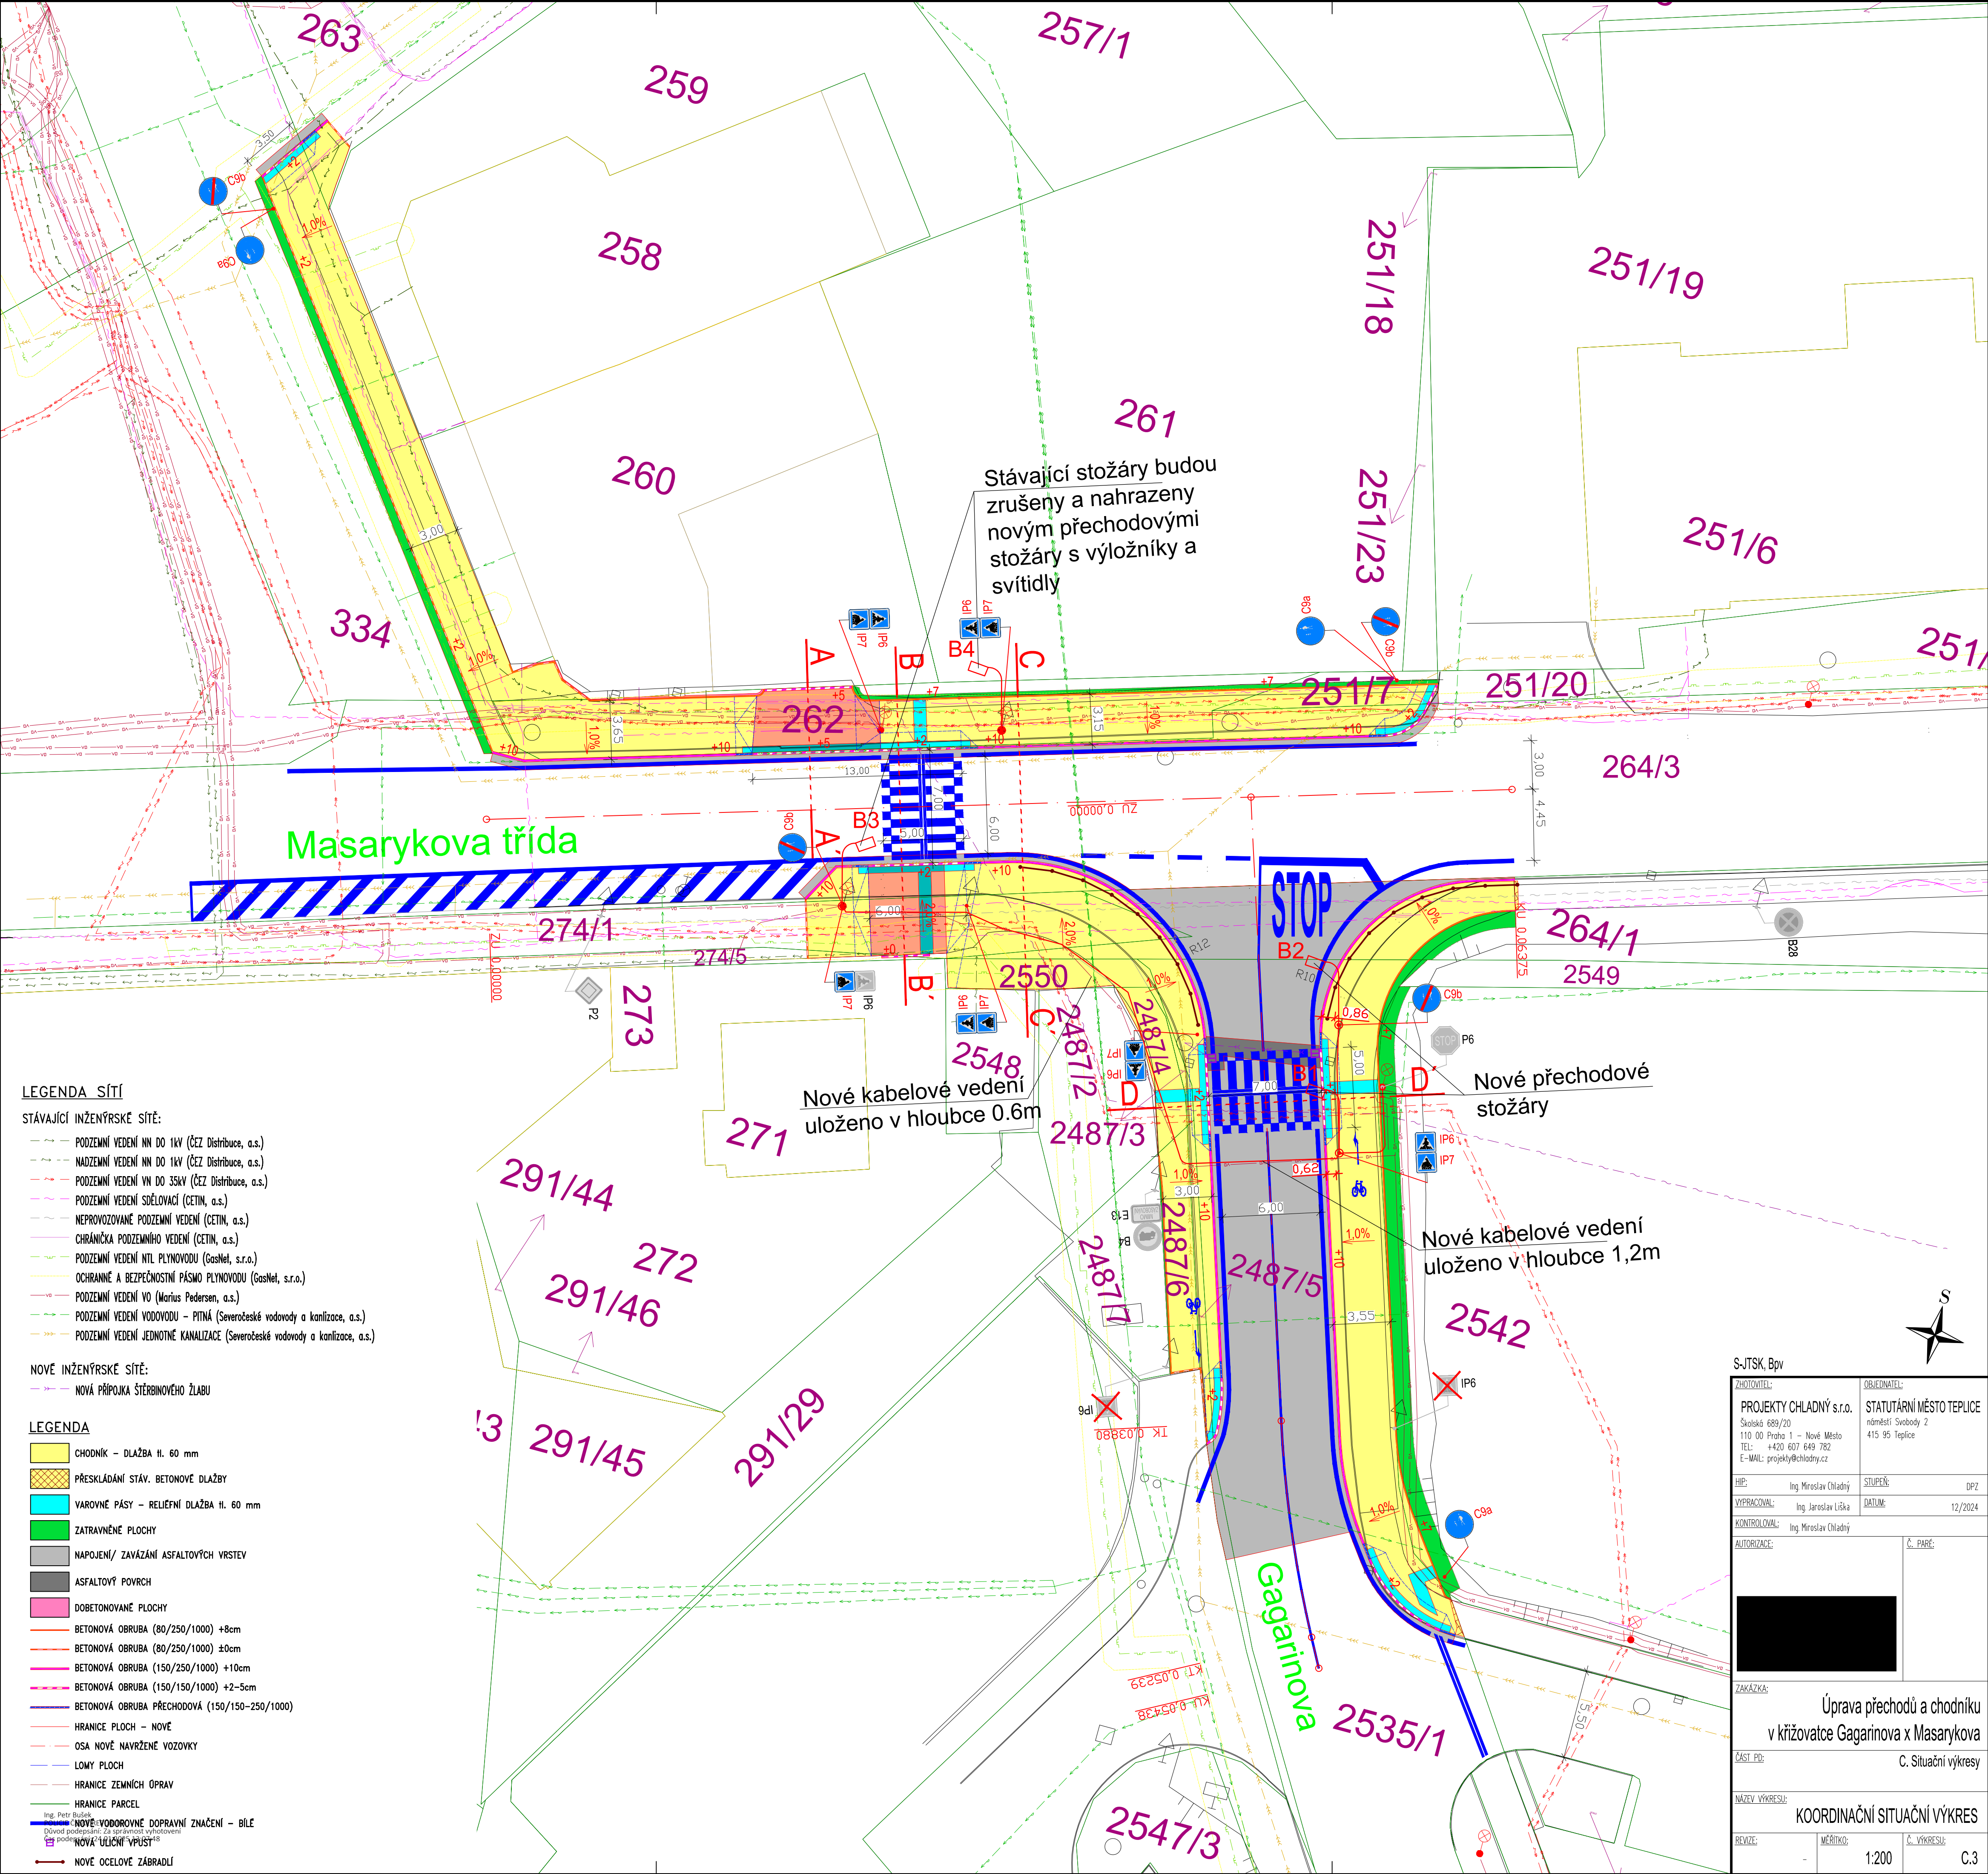

- LEGENDA SÍTÍ**
- STÁVAJÍCÍ INŽENÝRSKÉ SÍTĚ:**
- PODZEMNÍ VEDENÍ NN DO 1kV (ČEZ Distribuce, a.s.)
 - NADZEMNÍ VEDENÍ NN DO 1kV (ČEZ Distribuce, a.s.)
 - PODZEMNÍ VEDENÍ VN DO 35kV (ČEZ Distribuce, a.s.)
 - PODZEMNÍ VEDENÍ SDĚLOVACÍ (CETIN, a.s.)
 - NEPROVOZOVANÉ PODZEMNÍ VEDENÍ (CETIN, a.s.)
 - CHRÁNICÍKA PODZEMNÍHO VEDENÍ (CETIN, a.s.)
 - PODZEMNÍ VEDENÍ NTL PLYNOVODU (GasNet, s.r.o.)
 - OCHRANNÉ A BEZPEČNOSTNÍ PÁSMO PLYNOVODU (GasNet, s.r.o.)
 - PODZEMNÍ VEDENÍ VO (Marius Pedersen, a.s.)
 - PODZEMNÍ VEDENÍ VODOVODU – PITNÁ (Severočeské vodovody a kanalizace, a.s.)
 - PODZEMNÍ VEDENÍ JEDNOTNÉ KANALIZACE (Severočeské vodovody a kanalizace, a.s.)
- NOVÉ INŽENÝRSKÉ SÍTĚ:**
- NOVÁ PŘÍPOJKA ŠTERBINOVÉHO ŽLABU

- LEGENDA**
- CHODNÍK – DLAŽBA H. 60 mm
 - PŘESKLÁDÁNÍ STÁV. BETONOVÉ DLAŽBY
 - VAROVNÉ PÁSY – RELIÉFNÍ DLAŽBA H. 60 mm
 - ZATRAVNĚNÉ PLOCHY
 - NAPOJENÍ/ ZAVÁZÁNÍ ASFALTOVÝCH Vrstev
 - ASFALTOVÝ POVRCH
 - DOBETONOVANÉ PLOCHY
 - BETONOVÁ OBRUBA (80/250/1000) +8cm
 - BETONOVÁ OBRUBA (80/250/1000) ±0cm
 - BETONOVÁ OBRUBA (150/250/1000) +10cm
 - BETONOVÁ OBRUBA (150/150/1000) +2-5cm
 - BETONOVÁ OBRUBA PŘECHODOVÁ (150/150-250/1000)
 - HRANICE PLOCH – NOVE
 - OSA NOVE NAVRŽENÉ VOZOVKY
 - LOMY PLOCH
 - HRANICE ZEMNÍCH OPRAV
 - HRANICE PARCEL
 - NOVÉ VODOROVNÉ DOPRAVNÍ ZNAČENÍ – BÍLE
 - NOVÁ ULIČNÍ VYPUŠTĚNÍ
 - NOVÉ OCELOVÉ ZÁBRADLÍ

S-JTSK, BpV	
ZHOTOVITEL: PROJEKTY CHLADNÝ s.r.o. Školská 689/20 110 00 Praha 1 – Nové Město TEL: +420 607 649 782 E-MAIL: projekty@chladny.cz	OBJEDNATEL: STATUTÁRNÍ MĚSTO TEPLICE náměstí Svobody 2 415 95 Teplice
HP: Ing. Miroslav Chladný	STUPEŇ: DPZ
VYPRACOVAL: Ing. Jaroslav Liška	DATUM: 12/2024
KONTROLOVAL: Ing. Miroslav Chladný	
AUTORIZACE:	Č. PARÉ:
ZAKÁZKA: Úprava přechodů a chodníků v křižovatce Gagarinova x Masarykova	
ČÁST PD: C. Situační výkresy	
NÁZEV VÝKRESU: KOORDINAČNÍ SITUAČNÍ VÝKRES	
REVIZE:	MĚŘÍTKO: 1:200
	Č. VÝKRESU: C.3