

Dle rozdělovníku

Spisová značka: KUUK/077808/2025/3
Číslo jednací: KUUK/077811/2025
UID: kuukes97ff524e
Počet stran/příloh: 3/3

Vyřizuje/linka: Mgr. Michaela Neradová/573

Datum: 04.06.2025

Opatření obecné povahy

Krajský úřad Ústeckého kraje, odbor dopravy a silničního hospodářství (dále jen „Krajský úřad“), jako příslušný správní úřad ve věcech stanovení místní a přechodné úpravy provozu na pozemních komunikacích, silnicích I. třídy dle ust. § 77 odst. 1 písm. b a § 124 odst. 4 písm. b zákona č. 361/2000 Sb., o provozu na pozemních komunikacích a o změnách některých zákonů (zákon o silničním provozu), a po projednání s Policií ČR, Krajským ředitelstvím policie Ústeckého kraje, Územním odborem Ústí nad Labem, dopravním inspektorátem dne 30. 5. 2025 pod č.j.: KRPU-92866-4/ČJ-2025-041006, Územním odborem Děčín, dopravním inspektorátem dne 30. 5. 2025 pod č.j.: KRPU-97288-2/ČJ-2025-040206 a dne 2. 6. 2025 pod č.j.: KRPU-96497-2/ČJ-2025-040206 a Územním odborem Litoměřice, dopravním inspektorátem dne 4. 6. 2025 pod č.j.: KRPU-13700-1/ČJ-2025

stanovuje přechodnou úpravu provozu

na pozemní komunikaci, spočívající v dočasném osazení přechodného dopravního značení či zařízení v přesné specifikaci a umístění dle přiloženého dopravně inženýrského řešení

Silnice č.: I/62, I/13, I/15 a I/30
Lokalita: na území okresu Ústí nad Labem, Děčín a Litoměřice
V rámci akce: „I/62 Mojžíř, estakáda ev.č. 62-007“
Důvod: úplná uzavírka silnice č. I/62, most ev.č. 62-007, Mojžíř, okres Ústí nad Labem + vedení objízdných tras v rámci realizace výše uvedené stavby
Termín: **od nabytí účinnosti tohoto opatření do 31. 12. 2026**
Navrhovatel: STRABAG SIS a.s., IČ: 453 59 041, Kačírkova 982/4, 158 00 Praha – Jinonice, v zastoupení WALI CZ s.r.o., IČ: 250 42 238, Oldřichovská 15/7, 405 02 Děčín VIII – Dolní Oldřichov
(zodpovědná osoba: Ing. Michal Kužník, tel.: 602 293 843)

při dodržení těchto podmínek:

1. Stanovené přechodné dopravní značení bude umístěno dle odsouhlaseného návrhu DZ, který je přílohou tohoto stanovení pouze po dobu trvání akce a ve stanoveném termínu.

Po ukončení prací či uplynutí stanoveného termínu bude přechodné dopravní značení neprodleně odstraněno.

2. Budou dodrženy podmínky vyjádření Policie ČR, Krajského ředitelství policie Ústeckého kraje, Územního odboru Ústí nad Labem, dopravního inspektorátu ze dne 30. 5. 2025 č.j.: KRPU-92866-4/ČJ-2025-041006 a Územního odboru Děčín, dopravního inspektorátu ze dne 2. 6. 2025 č.j.: KRPU-96497-2/ČJ-2025-040206, které jsou přílohou tohoto stanovení.
3. Rozměry a provedení dopravních značek či dopravního zařízení musí být v souladu s Vyhláškou č. 294/2015 Sb., kterou se provádějí pravidla provozu na pozemních komunikacích, dále v souladu s ČSN EN 12899-1 a v souladu s technickými podmínkami TP 66 – Zásady pro přechodné dopravní značení na pozemních komunikacích
4. K označení bude použito reflexních dopravních značek (min. třídy R2) v základních velikostech. K označení nesmí být použito nečitelného či poškozeného dopravního značení, značky a zábrany musí být zajištěny proti posunutí vlivem povětrnosti.
5. Výrobu, osazení, průběžnou údržbu a následné včasné odstranění předmětného přechodného dopravního značení zajišťuje na své vlastní náklady navrhovatel. Osazení bude provedeno nejdříve po nabytí účinnosti tohoto Opatření obecné povahy, a to v rozsahu výše uvedeného termínu.

ODŮVODNĚNÍ

Krajský úřad Ústeckého kraje stanovil přechodnou úpravu provozu na základě podnětu žadatele a po písemném vyjádření Krajského ředitelství policie.

V souladu s ust. § 77 odst. 5 zákona o silničním provozu nedoručoval zdejší úřad návrh opatření obecné povahy a nevyzýval dotčené osoby k podávání připomínek nebo námitek.

POUČENÍ

Dle ust. § 173, odst. 2 zákona č. 500/2004 Sb., správní řád, ve znění pozdějších předpisů, nelze proti opatření obecné povahy podat opravný prostředek.

Toto opatření musí být vyvěšeno po dobu 15 dnů na úřední desce orgánu, který písemnost doručuje a zveřejněna způsobem umožňujícím dálkový přístup.

V souladu s ust. § 77 odst. 5 zákona o silničním provozu nabývá toto opatření obecné povahy účinnosti pátým dnem po dni vyvěšení.

Mgr. Petra Kudrnová
vedoucí oddělení pozemních komunikací

Příloha:

- 15 listů DIO s vyznačením předmětné lokality, vedením objízdných tras a umístěním přechodného dopravního značení
- vyjádření PČR Ústí nad Labem č.j.: KRPU-92866-4/ČJ-2025-041006 ze dne 30. 5. 2025
- vyjádření PČR Děčín č.j.: KRPU-96497-2/ČJ-2025-040206 ze dne 2. 6. 2025

Na úřední desce příslušného úřadu, vyvěšeno dne: sejmuto dne:
(razítko, podpis orgánu, který potvrzuje vyvěšení a sejmutí oznámení)

Na úřední desce vyvěsí:

- Krajský úřad Ústeckého kraje, Velká Hradební 3118/48, 400 02 Ústí nad Labem

(termín vyvěšení na této desce je rozhodný z hlediska řádného doručení předmětného opatření obecné povahy)

- Magistrát města Ústí nad Labem, Velká Hradební 2336/8, 401 00 Ústí nad Labem
- Magistrát města Děčín, Mírové nám. 1175/5, 405 38 Děčín IV
- Obecní úřad Libouchec, Libouchec 211, 403 35 Libouchec
- Městský úřad Jílové, Mírové náměstí 280, 407 01 Jílové

Po nabytí účinnosti obdrží

Navrhovatel k realizaci:

- STRABAG SIS a.s., Kačírkova 982/4, 158 00 Praha – Jinonice, v zastoupení WALI CZ s.r.o., Oldřichovská 15/7, 405 02 Děčín VIII

Dotčený orgán:

- Policie ČR, Krajské ředitelství policie Ústeckého kraje, Územní odbor Ústí nad Labem, dopravní inspektorát, Horova 5, 400 67 Ústí nad Labem (č.j.: KRPU-92866-4/ČJ-2025-041006 ze dne 30. 5. 2025)
- Policie ČR, Krajské ředitelství policie Ústeckého kraje, Územní odbor Děčín, dopravní inspektorát, Kaštanová 2, 405 58 Děčín (č.j.: KRPU-97288-2/ČJ-2025-040206 ze dne 30. 5. 2025 a č.j.: KRPU-96497-2/ČJ-2025-040206 ze dne 2. 6. 2025)
- Policie ČR, Krajské ředitelství policie Ústeckého kraje, Územní odbor Litoměřice, dopravní inspektorát, Eliášova 13, 412 01 Litoměřice (č.j.: KRPU-13700-1/ČJ-2025 ze dne 4. 6. 2025)

Na vědomí:

- Ředitelství silnic a dálnic s. p., Správa Chomutov, Kochova 3975, 430 01 Chomutov



Pomáhat a chránit

Krajské Ředitelství policie Ústeckého kraje
DOPRAVNÍ INSPEKTORÁT ÚSTÍ NAD LABEM

PCR04ETRpo99136096



Č.j. KRPU-92866-4/ČJ-2025-041006

Ústí nad Labem 30.05. 2025

Počet listů : 1
Přílohy : 1/13

GEFAB CS, spol. s r.o.
Švédská 324/5
620 00 Brno

Dopravní opatření na komunikacích na území okresu Ústí nad Labem z důvodu realizace stavby „Silnice č.I/62, Rekonstrukce mostu 62-007 – Estakáda Mojžíř“ - závazné stanovisko

Dopravní inspektorát Ústí nad Labem Krajského ředitelství policie Ústeckého kraje vykonávající státní správu ve věcech bezpečnosti a plynulosti provozu na pozemních komunikacích Vám dle ustanovení § 77 odst. 2 písm. b) zákona č.361/2000 Sb. v platném znění a dle ustanovení § 24 a §25 odst. 1 zákona č. 13/1997 Sb. o pozemních komunikacích v platném znění sděluje následující

z á v a z n é s t a n o v i s k o :

Na základě předložené žádosti ve výše uvedené věci **souhlasíme** s realizací dopravních opatření na území okresu Ústí nad Labem z důvodu realizace stavby „*Silnice č.I/62, Rekonstrukce mostu 62-007 – Estakáda Mojžíř*“ dle předloženého návrhu, s těmito připomínkami :

- 1) Dopravně inženýrská opatření pro výše uvedenou stavbu budou realizována dle předložené dokumentace, a to s úpravami dle našich připomínek, které byly zapracovány přímo do této dokumentace – příloha č. 1 a 2 k tomuto vyjádření
- 2) Toto stanovisko se vztahuje pouze na dopravní značení realizované na území okresu Ústí n.L.
- 3) Při realizaci dopravních opatření budou dodrženy podmínky stanovené ve „Všeobecné části - část A, Zásad pro označování pracovních míst na pozemních komunikacích - TP 66, III.vydání“

Pokud budou výše uvedené podmínky splněny, lze konstatovat, že návrh odpovídá obecným požadavkům na bezpečnost a plynulost provozu na pozemních komunikacích.

Vyřizuje komisař Ing.Pokorný


komisař Bc. Žižka Jiří
vedoucí DI Ústí n.L.

Ing.
Vojtěch
Pokorný

Digitálně
podepsal Ing.
Vojtěch Pokorný
Datum:
2025.05.30
09:44:25 +02'00'

Horova 5
40067 Ústí nad Labem

MOJŽÍŘ - MÍSTNÍ ČÁST MĚSTA ÚSTÍ NAD LABEM

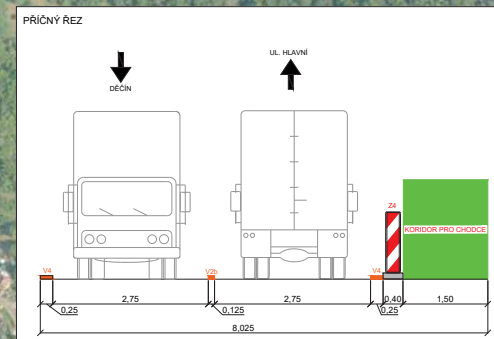[illegible]

This aerial photograph shows a complex road intersection with various traffic signs and markings. The intersection features a roundabout and several lanes. Key elements include:

- Signs:** A large rectangular sign at the bottom center reads "PRAHA DRESDEN TEPLICE" with "PRAHA" and "DRESDEN" in red. To its right, a smaller sign says "PRAHA DRESDEN TEPLICE" with "PRAHA" and "DRESDEN" in red. Other signs include "PRAHA DRESDEN TEPLICE" with "PRAHA" and "DRESDEN" in red, and "PRAHA DRESDEN TEPLICE" with "PRAHA" and "DRESDEN" in red.
- Markings:** Red arrows point to specific markings on the road surface, including a red arrow pointing to a marking on the left side of the roundabout and another pointing to a marking on the right side of the roundabout.
- Other Features:** The image shows a roundabout, a large building, and a road with multiple lanes. A compass rose is visible in the bottom right corner.

[illegible]

[illegible][illegible]

DETAIL DĚČÍN

ZNACENÍ IP22 A IS1b BUDE
OZNAČENO AŽ PO UKONČENÍ
UZÁVÍRKY NA ULICI TEL

[illegible]

EXIT 69 SMĚR DĚČÍN

Text IP22
Silnice 62 směr Děčín
uzavřena

NAHRADIT

POZOR
SILNICE 62
SMĚR DĚČÍN
UZÁVŘENA

POZOR
SILNICE 62
SMĚR DĚČÍN
UZÁVŘENA

200m

Text IP22
Silnice 62 směr Děčín
uzavřena

NAHRADIT

POZOR
SILNICE 62
SMĚR DĚČÍN
UZÁVŘENA

POZOR
SILNICE 62
SMĚR DĚČÍN
UZÁVŘENA

200m

1000m



PLATNOST DOKUMENTACE			
V _____ dne _____	V _____ dne _____	V _____ dne _____	
LEGENDA			
	NAVRŽENÉ PŘECHODNÉ DOPRAVNÍ ZNAČENÍ		
	TRIVALE DOPRAVNÍ ZNAČENÍ		
	TRIVALE DOPRAVNÍ ZNAČENÍ DOČASNÉ ZNEMÁKNUTÉ		

DOPROUDNÝ PRŮVODNÍ	Richard Peřba
SPRÁVNÍK:	Lukáš Beránek
KONTROLNÍK:	Richard Peřba
NÁZEV STAVBY:	
Rekonstrukce mostu E. Beneše okres Ústí nad Labem, Ústecký kraj	

OSLOVENÍ:	SITUACE
PROJEKTANT:	-
VERZE:	-
OBJEKT:	RDS

1.1


SITUACE

GEFAB

GEFAB 15.04.2014 v 11:14

Soutěžná část - 1.02.01.01

www.gefab.cz

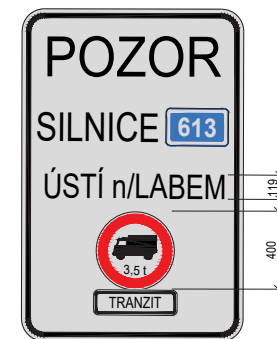[illegible]

PLATNOST DOKUMENTACE		
V.....dle.....	V.....dle.....	V.....dle.....

LEGENDA

NAVŘÍZENÉ PŘECHODNÉ DOPRAVNÍ ZNAČENÍ


TRVALÉ DOPRAVNÍ ZNAČENÍ

TRVALÉ DOPRAVNÍ ZNAČENÍ DOČASNĚ ZNEPLATNĚNÉ

ODPOVĚDNÝ PRŮJEKTANT:	Richard Pelika	 GEFAB s.r.o. Šestákův 32/II, 100 00 Praha www.gefab.cz
TYPOTISKARNA:	Lukáš Beranek	
KONTAKTOVÁ:	Richard Pelika	
NAČETÝ STAV:		
Rekonstrukce mostu E. Beneše okres Ústí nad Labem, Ústecký kraj		FORMÁT: - MĚŘITKO: - ČÍSLO: RDS
OSADNÁ:	Situace dopravně-inženýrských opatření	
		ČÍSLO PŘÍLOHY: 1.4 DOPPLNĚK:

05/9/2024

Přehledná situace

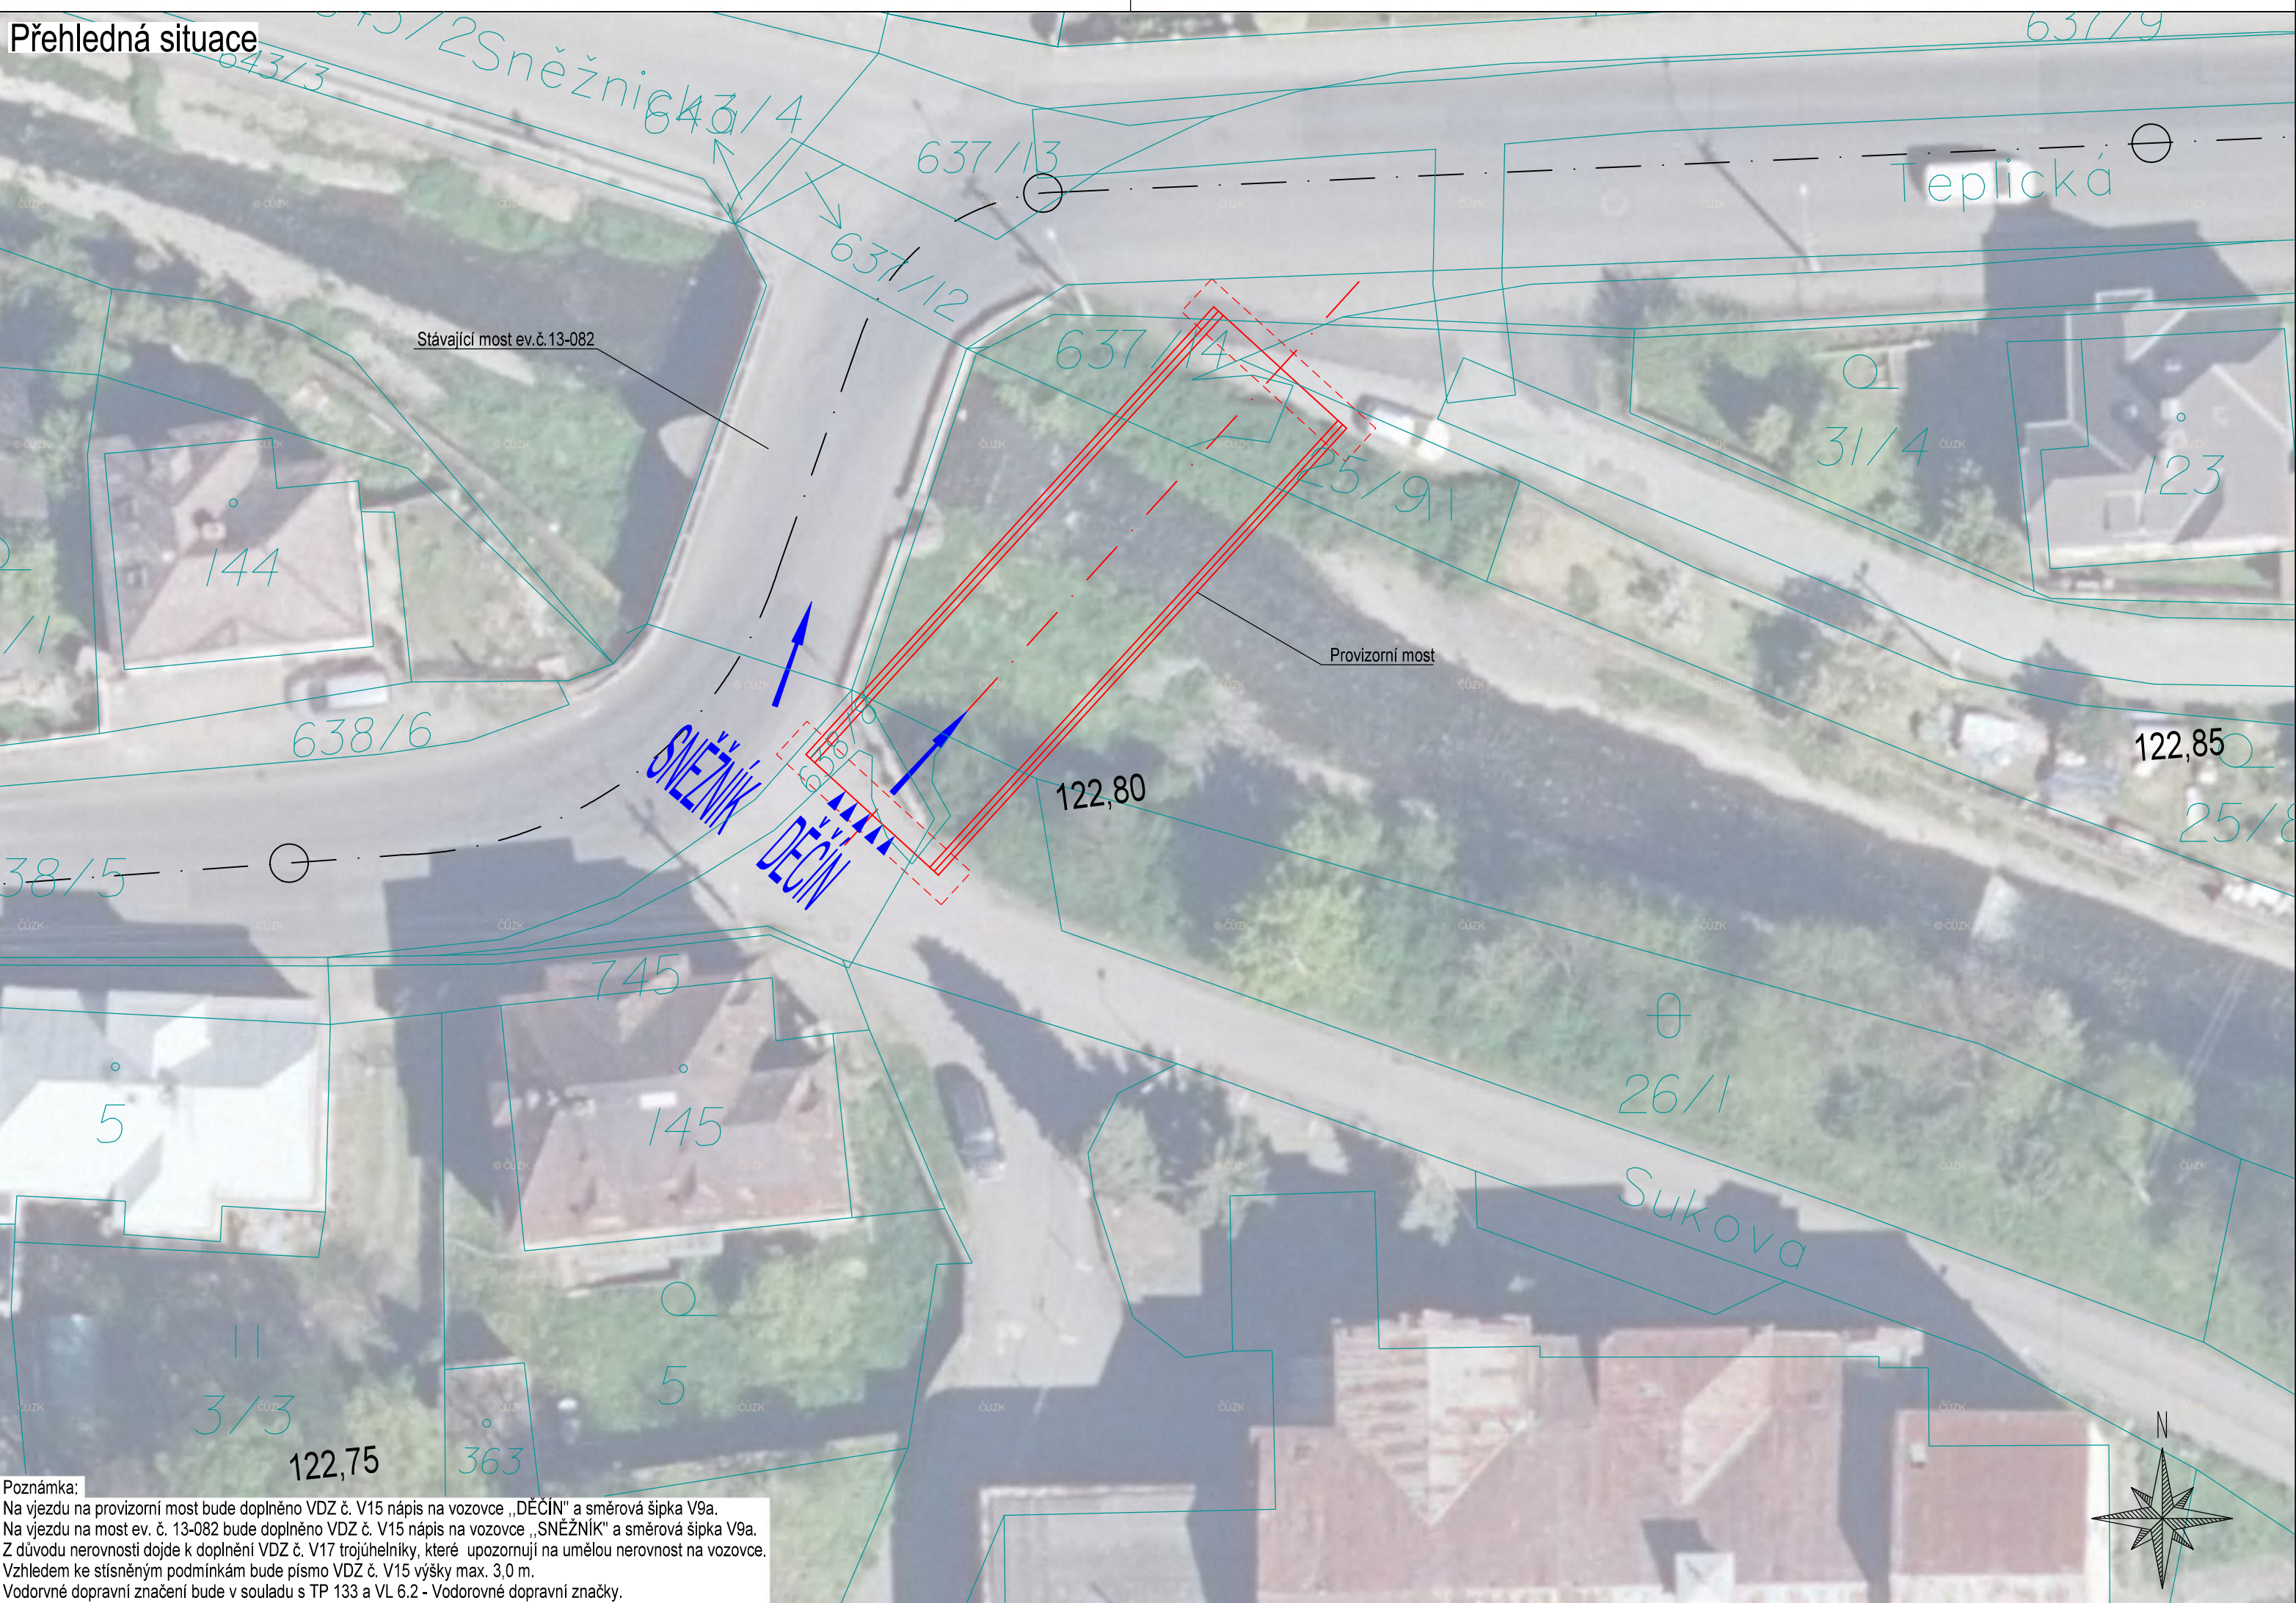

Poznámka:
Na vjezdu na provizorní most bude doplněno VDZ č. V15 nápis na vozovce „DĚČÍN“ a směrová šípka V9a.
Na vjezdu na most ev. č. 13-082 bude doplněno VDZ č. V15 nápis na vozovce „SNĚŽNÍK“ a směrová šípka V9a.
Z důvodu nerovností dojde k doplnění VDZ č. V17 trojúhelníky, které upozornují na umělou nerovnost na vozovce.
Vzhledem ke stísněným podmínkám bude písmo VDZ č. V15 výšky max. 3,0 m.
Vodorovné dopravní značení bude v souladu s TP 133 a VL 6.2 - Vodorovné dopravní značky.


Legenda:

- Osa komunikace
- Katastrální mapa
- Provizorní most
- VDZ č. V 15 - nápis na vozovce
- VDZ č. V 17 - trojúhelníky
- VZD č. V 9a - směrová šípka

Objednatel:		ŘEDITELSTVÍ SILNIC A DÁLNIC S.P. SPRÁVA CHOMUTOV KOCHOVA 3975 430 01 CHOMUTOV	
 ŘEDITELSTVÍ SILNIC A DÁLNIC		Hlavní inženýr projektu:	
		Ing. Václav Marvan	
Generální projektant:			
			
Vypracoval: Ing. Václav Marvan		Kontroloval: Ing. Václav Marvan	
Název akce: Doplnění dopravního značení, silnice I/13, Jílové - km 122,775		Číslo smlouvy:	
		-	
Část: -		Stupeň:	
		-	
		Datum:	
		19.5.2025	
		Číslo části:	
		-	
Název přílohy:		Měřítko:	Počet formátů:
		1:250	3xA4
Situace		Číslo přílohy:	1



Legenda	1:5000	1:10000	1:25000	1:50000	1:100000	1:250000	1:500000	1:1000000
1. POKROUPEM	2. POKROUPEM	3. POKROUPEM	4. POKROUPEM	5. POKROUPEM	6. POKROUPEM	7. POKROUPEM	8. POKROUPEM	9. POKROUPEM
10. POKROUPEM	11. POKROUPEM	12. POKROUPEM	13. POKROUPEM	14. POKROUPEM	15. POKROUPEM	16. POKROUPEM	17. POKROUPEM	18. POKROUPEM
19. POKROUPEM	20. POKROUPEM	21. POKROUPEM	22. POKROUPEM	23. POKROUPEM	24. POKROUPEM	25. POKROUPEM	26. POKROUPEM	27. POKROUPEM
28. POKROUPEM	29. POKROUPEM	30. POKROUPEM	31. POKROUPEM	32. POKROUPEM	33. POKROUPEM	34. POKROUPEM	35. POKROUPEM	36. POKROUPEM

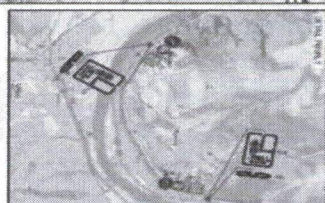

§ 77/25 zák. č. 361/2000 Sb.



ÚSTECKÝ KRAJ
ÚZEMNÍ ODBOR VNĚJŠÍ SLUŽBY
DPRVNÍ INSPEKTORAT LITOMĚŘICE

Odsouhlaseno dne: 04 -06- 2025

Č. J. KRPÚ-15400-1 /ČJ-20.....-040806

Platnost opozice
du

Podpis:



Pomáhat a chránit

KŘP ÚSTECKÉHO KRAJE

Územní odbor Děčín
dopravní inspektorát

Č. j. KRPU-96497-2/ČJ-2025-040206

Děčín 2. června 2025

Počet stran: 2

Přílohy: 1/1WALI CZ s.r.o.
Oldřichovská 15/7
Děčín VIII-Dolní Oldřichov
405 02 Děčín**Vedení objízdné trasy při rekonstrukci mostu Mojžíř, pozemní komunikace, okr. Děčín - stanovisko.**

Dopravní inspektorát v Děčíně obdržel Vaší žádost o vyjádření se k přechodné úpravě provozu na pozemních komunikacích na okrese Děčín v termínu od nabytí právní moci rozhodnutí do 31.12.2028 z důvodu vedení objízdné trasy rekonstrukce mostu ev. č. 62-007 Mojžíř na silnici I/62 v Ústí nad Labem.

DI-Děčín Vám jako příslušný orgán Policie ČR s odkazem na § 77 odst. 2 písm. b) zákona č. 361/2000 Sb., o provozu na pozemních komunikacích, ve znění pozdějších předpisů a dle ust. § 24 odst. 2 písm. d) zák. č. 13/1997 Sb., o pozemních komunikacích, ve znění pozdějších předpisů, vydává stanovisko:

S O U H L A S Í

s přechodnou úpravou provozu na pozemních komunikacích na okrese Děčín v termínu od nabytí právní moci rozhodnutí do 31.12.2028 podle předloženého dopravně inženýrského opatření, jejíž námi ověřená část „Situace DIO“ je nedílnou součástí tohoto stanoviska.

Toto stanovisko se vztahuje pouze na dopravní značení realizované na území okresu Děčín.

Při realizaci dopravních opatření budou dodrženy podmínky stanovené ve „Všeobecné části - část A, Zásad pro označování pracovních míst na pozemních komunikacích - TP66, III. vydání“.

DI-Děčín bude po dobu 3 měsíců s odborným subjektem provádět měření intenzity dopravy, dle získaných výsledků s nevyhovujícími podmínkami bude požadovat úpravu dopravního značení ve vztahu k bezpečnosti a plynulosti provozu na pozemních komunikacích.

Husovo náměstí 111
405 02 Děčín

www.policie.cz

Tel.: 974432259
E-mail: krpu.podatelna@pcr.cz
ID DS: a64ai6n

Policie České republiky, jakožto dotčený orgán vydávající stanovisko, s předloženým návrhem souhlasí, neboť odpovídá obecným požadavkům na bezpečnost a plynulost provozu na pozemních komunikacích.

Uvedené stanovisko je podkladem pro stanovení přechodné úpravy na pozemních komunikacích pozemní komunikace příslušným silničním úřadem (Magistrát města Děčín, Krajský úřad ústeckého kraje).

Zpracoval:

por. Ing. et Ing. Jan Crha

tel.: 974432258

npor. Ing. Bc. Jana Musilová
vedoucí DI Děčín

schváleno elektronicky

(podepsáno zvláštním technologickým prostředkem

podle § 65 odst. 8 zákona č. 499/2004 Sb.)